CUADRO DE ÁREAS		
USO DE SUELO	SUPERFICIE M2	%
VENDIBLE	1,148,946.39	61.83%
AREA HABITACIONAL UNIFAMILIAR	763,843.20	41.10%
DESARROLLO A FUTURO	199,035.45	10.71%
COMERCIO	183,553.22	9.88%
VESTIGIOS	1,817.32	0.10%
SERVICIOS	697.20	0.04%
INFRAESTRUCTURA	4,927.58	0.27%
AREA DE DESTINO	183,461.16	9.87%
AREA VERDE	183,461.16	9.87%
DESTINO/ÁREA VENDIBLE		15.97%
AREA DE VIALIDAD	520,897.56	28.03%
VIALIDADES	517,049.11	27.82%
VESTIGIOS EN VIALIDAD	3,848.45	0.21%
SUPERFICIE TOTAL A DESARROLLAR	1,858,232.69	100.00%

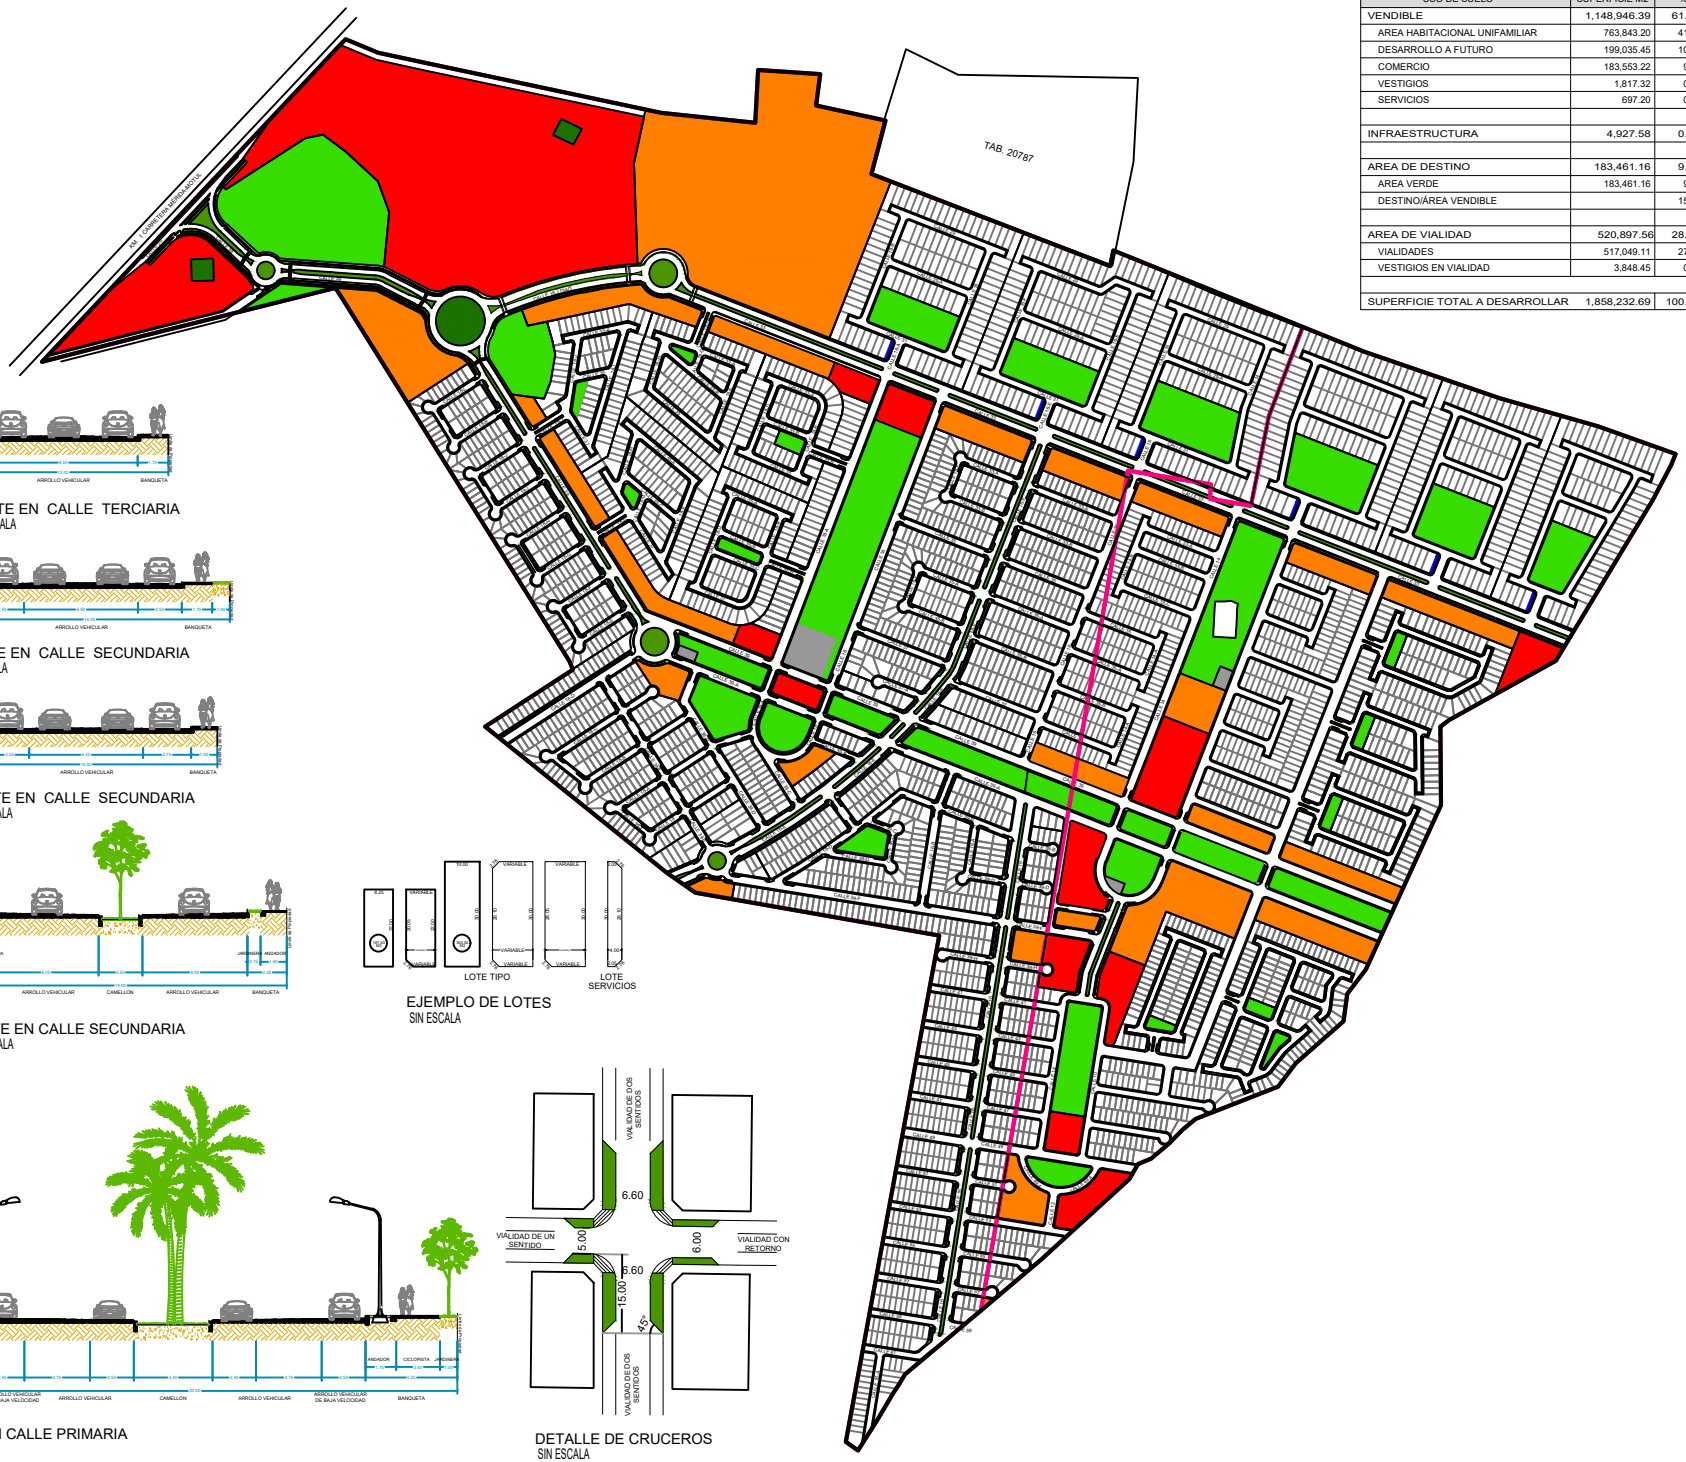

CORTE EN CALLE TERCIARIA
SIN ESCALA

CORTE EN CALLE SECUNDARIA
SIN ESCALA

CORTE EN CALLE SECUNDARIA
SIN ESCALA

CORTE EN CALLE SECUNDARIA
SIN ESCALA

EJEMPLO DE LOTES
SIN ESCALA

CORTE EN CALLE PRIMARIA
SIN ESCALA

DETALLE DE CRUCEROS
SIN ESCALA

GRAN SAN PEDRO CHOLUL
GRANDEZA DE TRES CULTURAS

NORTE

LOCALIZACION

SIMBOLOGIA

- ÁREA HABITACIONAL UNIFAMILIAR
- DESARROLLO A FUTURO
- COMERCIO
- VESTIGIOS
- INFRAESTRUCTURA
- SERVICIOS
- ÁREA DE DESTINO
- ÁREA VERDE EN VIALIDAD

PROYECTO

UBICACION

TABLAJE 27192 Y TABLAJE 413

DESARROLLADORA DEL PROYECTO

INMOBILIARIA SAN PEDRO CHOLUL S.A. DE C.V.

PROPIETARIOS

RESIDENCIAL SAN RAMON SA DE CV
INMOBILIARIA KAMBUL SA DE CV
INMOBILIARIA OASIS PENINSULAR SA DE CV
INMOBILIARIA HABITACIONAL GPD SA DE CV
PROYECTISTAS ASOCIADOS DEL MAYAB SA DE CV

PLANO

LOTIFICACIÓN

FECHA	ACOTACIONES	ESCALA
OCTUBRE 2019	METROS	1:2500

DISEÑO REG. D.P.

ARQ. EVARISTO MONREAL CASTILLO
REGISTRO P.C.M. M-073

EL CONTENIDO DE ESTE PLANO Y TODOS LOS DISEÑOS, INVESTIGACIONES Y DETALLES, SON EXCLUSIVA PROPIEDAD DEL DESARROLLADOR, Y DE ACUERDO A LA LEY FEDERAL DE DERECHOS DE AUTOR, EL CONTRATISTA Y EN LO CONSECUENTE EL CONTENIDO DE ESTE PLANO Y SU INFORMACIÓN UNICAMENTE PODRÁ SER USADO POR EL DESARROLLADOR EN EL PROYECTO PARA EL CUAL A SIDO DISEÑADO Y NO PODRÁN SER MODIFICADO, REPRODUCIDO, PUBLICADO, COPIADO, ALMACENADO, TRANSMITIDO ELECTRONICOS, FOTOGRAFICOS O CUALQUIER OTRO MEDIANTE EXISTENTE O POR INSISTIRSE SIN LA PREVIA AUTORIZACIÓN DEL DESARROLLADOR, SUSTENTADO EN EL DECRETO 79 DEL REGLAMENTO DEL EJERCICIO Y DELIMITACIÓN DE LA PROFESIÓN DE ARQUITECTURA PUBLICADO EN EL D.O.E. EL 23 DE ABRIL DE 2008

CLAVE

LOT-01