


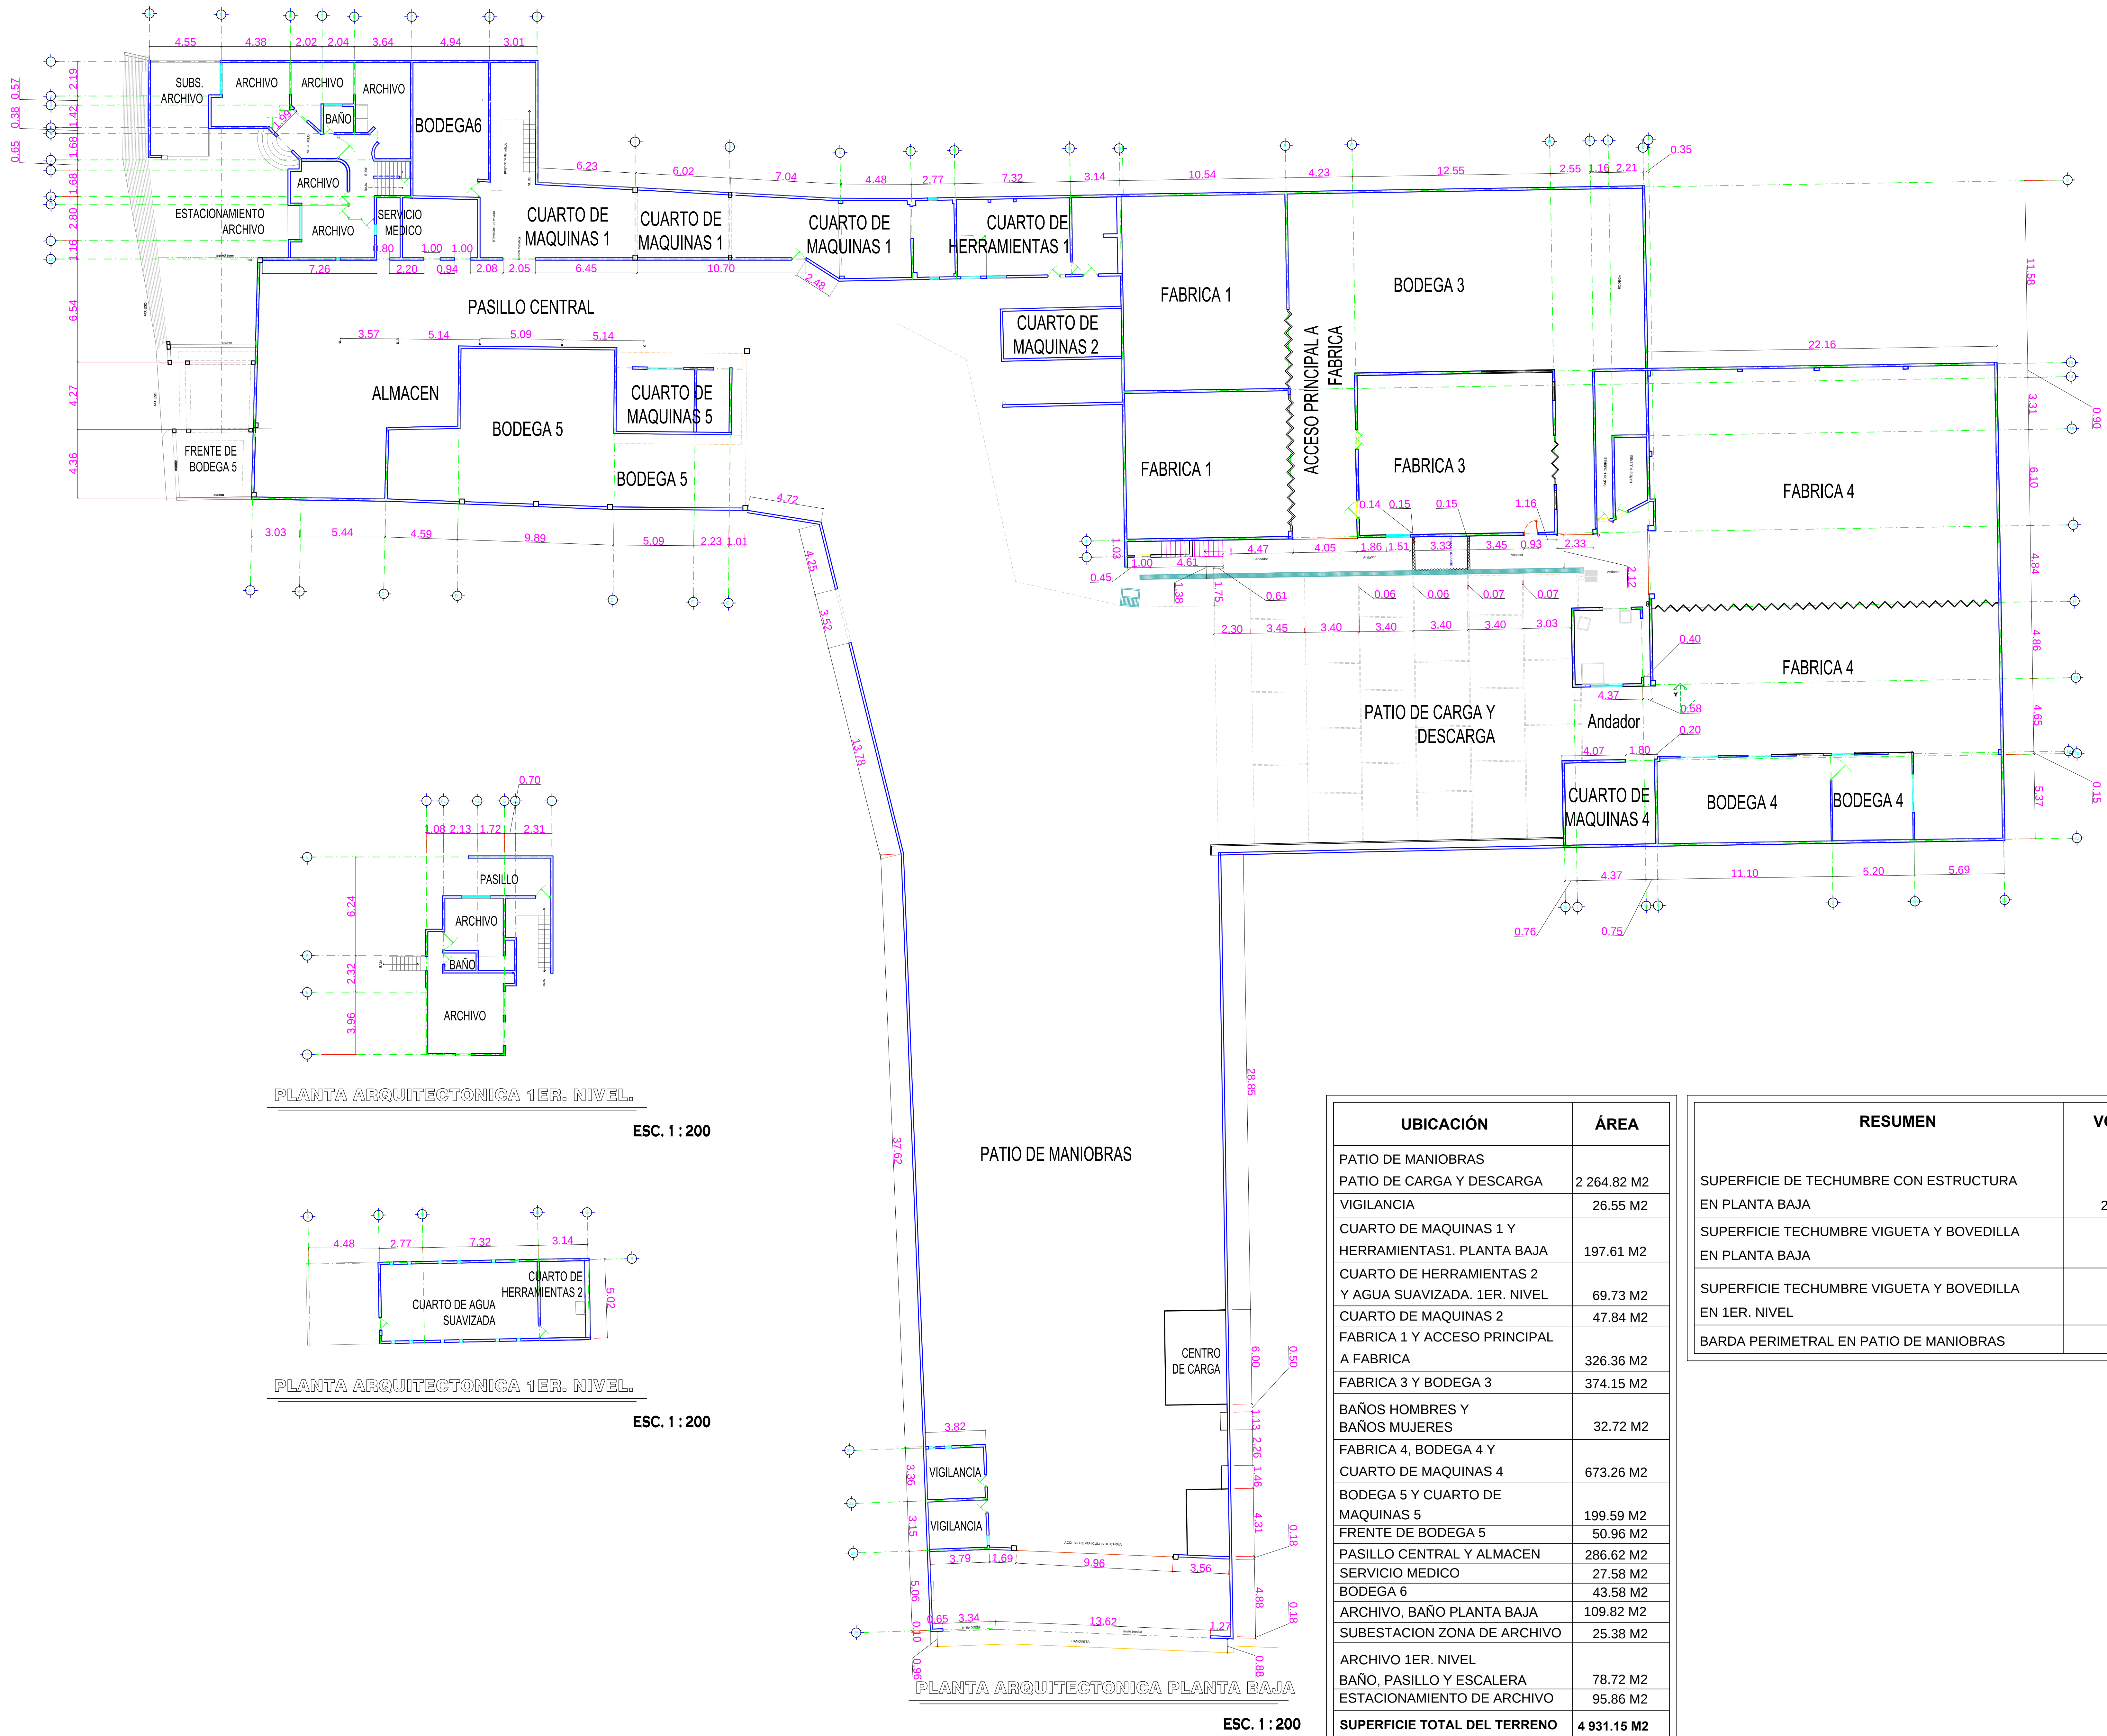

PLANTA ARQUITECTONICA 1ER. NIVEL.
ESC. 1 : 200

PLANTA ARQUITECTONICA 1ER. NIVEL.
ESC. 1 : 200

PATIO DE MANIOBRAS

PLANTA ARQUITECTONICA PLANTA BAJA
ESC. 1 : 200

UBICACIÓN	ÁREA
PATIO DE MANIOBRAS	
PATIO DE CARGA Y DESCARGA	2 264.82 M2
VIGILANCIA	26.55 M2
CUARTO DE MAQUINAS 1 Y HERRAMIENTAS1. PLANTA BAJA	197.61 M2
CUARTO DE HERRAMIENTAS 2 Y AGUA SUAVIZADA. 1ER. NIVEL	69.73 M2
CUARTO DE MAQUINAS 2	47.84 M2
FABRICA 1 Y ACCESO PRINCIPAL A FABRICA	326.36 M2
FABRICA 3 Y BODEGA 3	374.15 M2
BAÑOS HOMBRES Y BAÑOS MUJERES	32.72 M2
FABRICA 4, BODEGA 4 Y CUARTO DE MAQUINAS 4	673.26 M2
BODEGA 5 Y CUARTO DE MAQUINAS 5	199.59 M2
FRENTE DE BODEGA 5	50.96 M2
PASILLO CENTRAL Y ALMACEN	286.62 M2
SERVICIO MEDICO	27.58 M2
BODEGA 6	43.58 M2
ARCHIVO, BAÑO PLANTA BAJA	109.82 M2
SUBESTACION ZONA DE ARCHIVO	25.38 M2
ARCHIVO 1ER. NIVEL	
BAÑO, PASILLO Y ESCALERA	78.72 M2
ESTACIONAMIENTO DE ARCHIVO	95.86 M2
SUPERFICIE TOTAL DEL TERRENO	4 931.15 M2

RESUMEN	VOLUMEN
SUPERFICIE DE TECHUMBRE CON ESTRUCTURA EN PLANTA BAJA	2 040.47 M2
SUPERFICIE TECHUMBRE VIGUETA Y BOVEDILLA EN PLANTA BAJA	442.27 M2
SUPERFICIE TECHUMBRE VIGUETA Y BOVEDILLA EN 1ER. NIVEL	148.45 M2
BARDA PERIMETRAL EN PATIO DE MANIOBRAS	158.61 ML

CRUCES DE LOCALIZACIÓN :

ORIENTACIÓN :

Nº	FECHA :	NOTA :
CORRECCIONES :		

ESPECIFICACIONES:

TITULO:

BODEGA JUGUITOS RICHAUD

PLANTA ARQUITECTONICA GENERAL

PROPIETARIO :	CLAVE :
LIC. JOSE A. RICHAUD PINTO	P-001
PROYECTO:	PLANO DE REF.
PLANTAS ARQUITECTONICAS _ GENERALES	AR01
UBICACIÓN :	FECHA:
CALLE GALEANA #103A ENTRE MARIANO RODRIGUEZ Y MARCO MENDOZA	DIC./2014
COL. SAN JOSE, SAN FRANCISCO DE CAMPECHE, CAMP.	ESCALA :
LEVANTAMIENTO DE BODEGA GENERAL CON CNTR.	ACOTACION:
	ARCHIVO CAD