


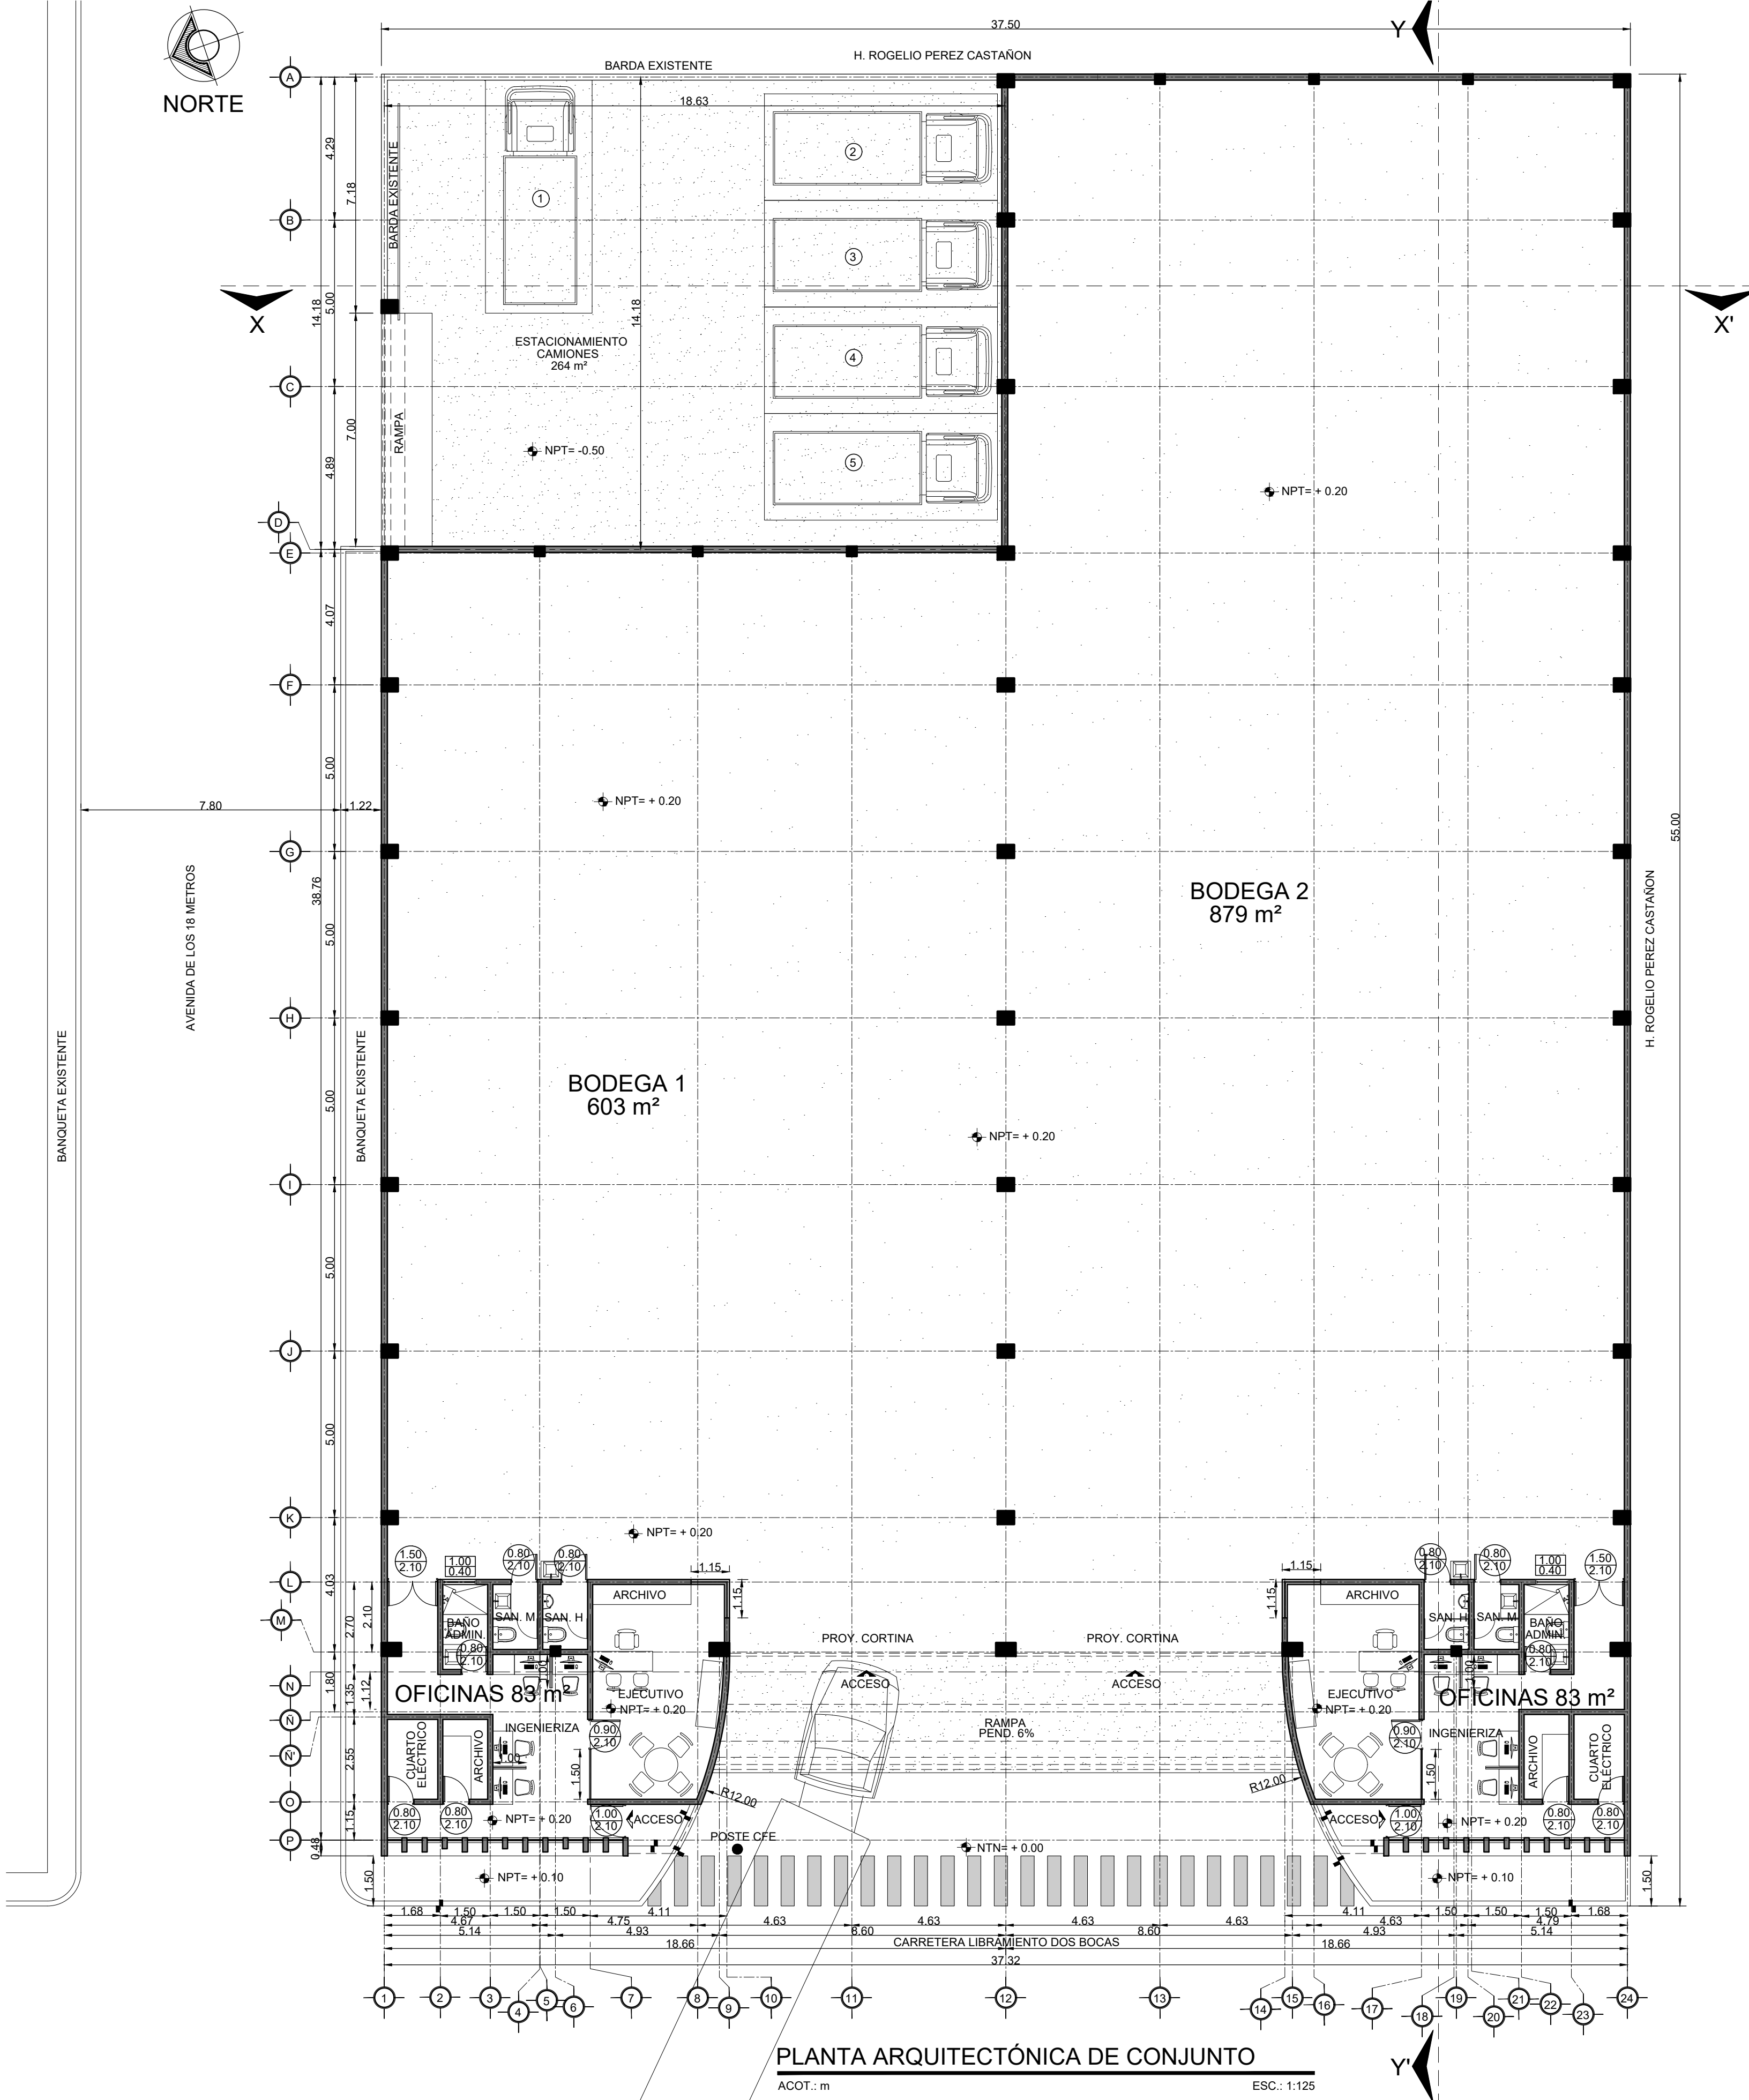

PLANTA ARQUITECTÓNICA DE CONJUNTO
ACOT.: m ESC.: 1:125



NOTAS

- 1.- ACOTACION Y NIVELES EN METROS, EXCEPTO DONDE SE INDIQUE OTRA UNIDAD.
- 2.- EN CASOS DE DISCREPANCIAS A ESCALA EN LOS PLANOS Y LOS NÚMEROS DE ACOTACIONES, REGISTRAR LOS NÚMEROS

SIMBOLOGÍA

- INDICA EJE.
- INDICA MURO DE MAMPOSTERÍA
- INDICA NIVEL EN PLANTA
- INDICA DIMENSIONES DE VENTANA
- INDICA DIMENSIONES DE PUERTA
- INDICA CAMBIO DE NIVEL

NOMENCLATURA

- N.P.T. INDICA NIVEL DE PISO TERMINADO.
- N.T.N. INDICA NIVEL DE TERRENO NATURAL

PROYECTO: BODEGA COMERCIAL

DIRECCION: CARRETERA LIBRAMIENTO DOS BOCAS, ESQUINA AV. DE LOS 18 METROS, CIUDAD DE PARAISO, TABASCO

PROPIETARIO:
C. ALEJANDRA KARINA IZQUIERDO SOBRINO

PLANO: PLANTA ARQUITECTÓNICA BAJA DE BODEGA

DIBUJÓ: PROYECTÓ: REVISÓ:
ARQ. J.C.C.C. ARQ. J.C.C.C. M.I. J.T.C.C.

M. I. JOSE TRINIDAD CANTO CONTRERAS
RFC: CACT74012086
REFORMA NORTE No. 587
COL. SAN SILVERIO, C.P. 86320
COMALCALCO, TABASCO

ARQ-

PLANO No.
ARQ - 01

ESCALA: INDICADA
ACOT.: INDICADA
FECHA: JUNIO/2025
DIBUJO: ARQ. J.C.C.C.