



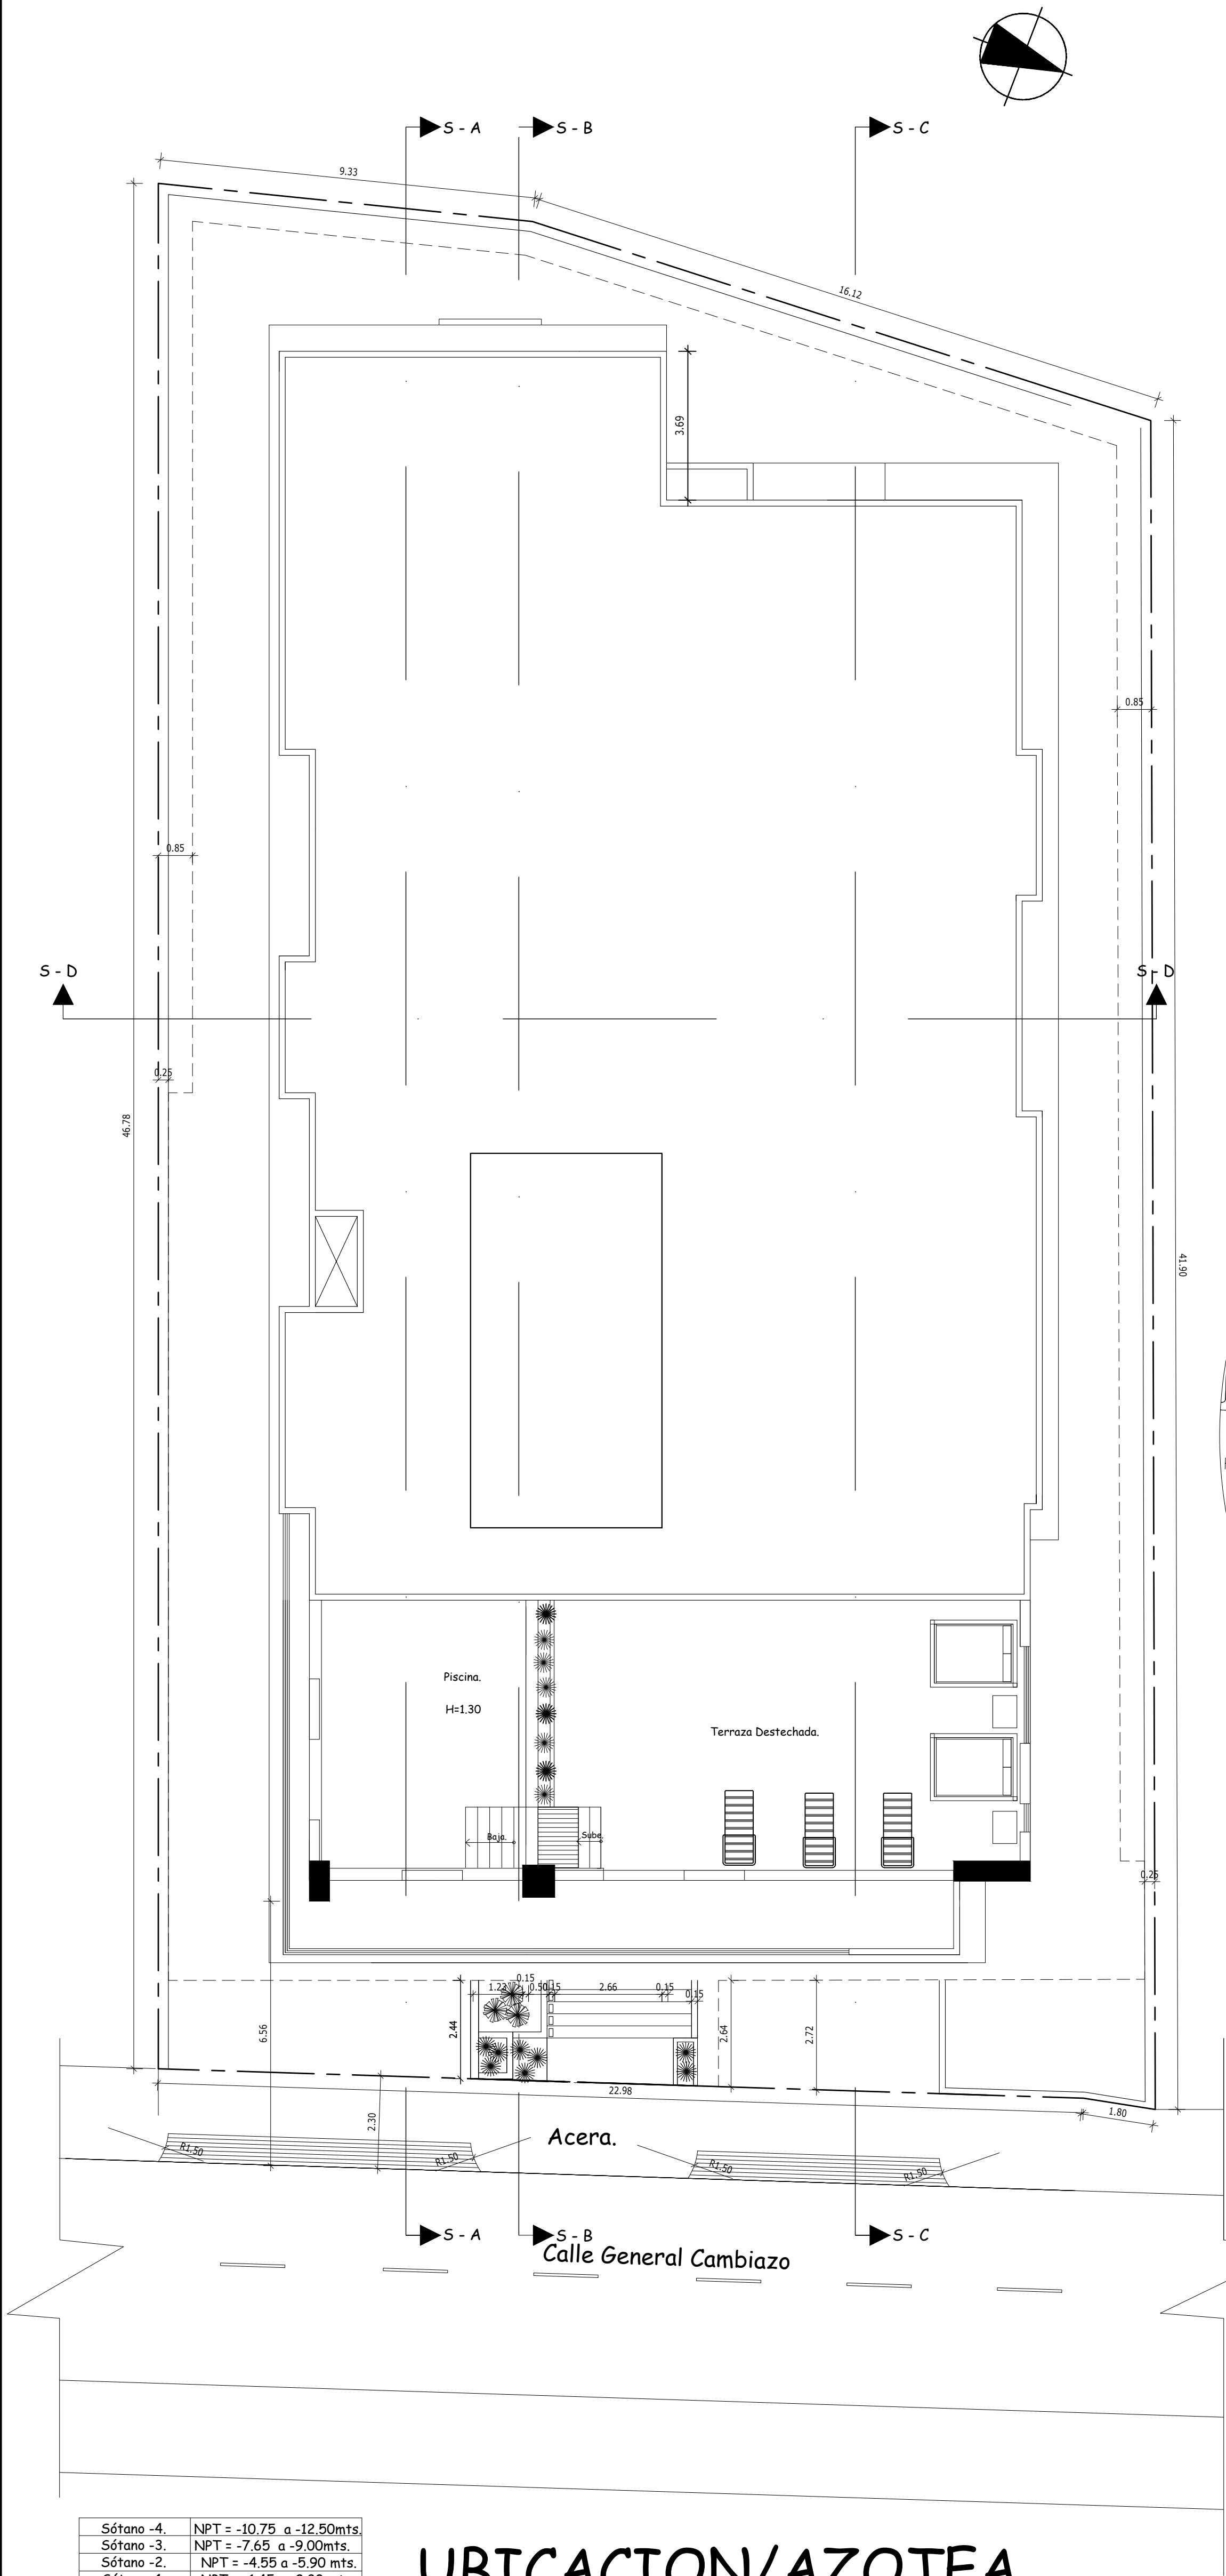


Sótano -4.	NPT = -10.75 a -12.50mts.
Sótano -3.	NPT = -7.65 a -9.00mts.
Sótano -2.	NPT = -4.55 a -5.90 mts.
Sótano -1.	NPT = -1.45 a -2.80 mts.
1er. Nivel	NPT = +1.60mts.
2do Nivel	NPT = 4.80 mts.
3er. Nivel	NPT = 8.00mts.
4to. Nivel	NPT = 11.20 mts.
5to. Nivel	NPT = 14.40 mts.
6to. Nivel	NPT = 17.60 mts.
7mo. Nivel	NPT = 20.80mts.
8vo. Nivel	NPT = 24.00mts.
9no. Nivel	NPT = 27.20 mts.
10mo. Nivel	NPT = 30.40 mts.
11vo. Nivel	NPT = 33.60 mts.
12vo. Nivel	NPT = 36.80 mts.
13vo. Nivel	NPT = 40.00 mts.
14vo. Nivel	NPT = 43.20 mts.
15vo. Nivel	NPT = 46.40 mts.
AZOTEA (Area Social)	NPT = 50.20 mts.
TECHO	NTT = 53.50 mts.

UBICACION/AZOTEA.
Esc. 1:100

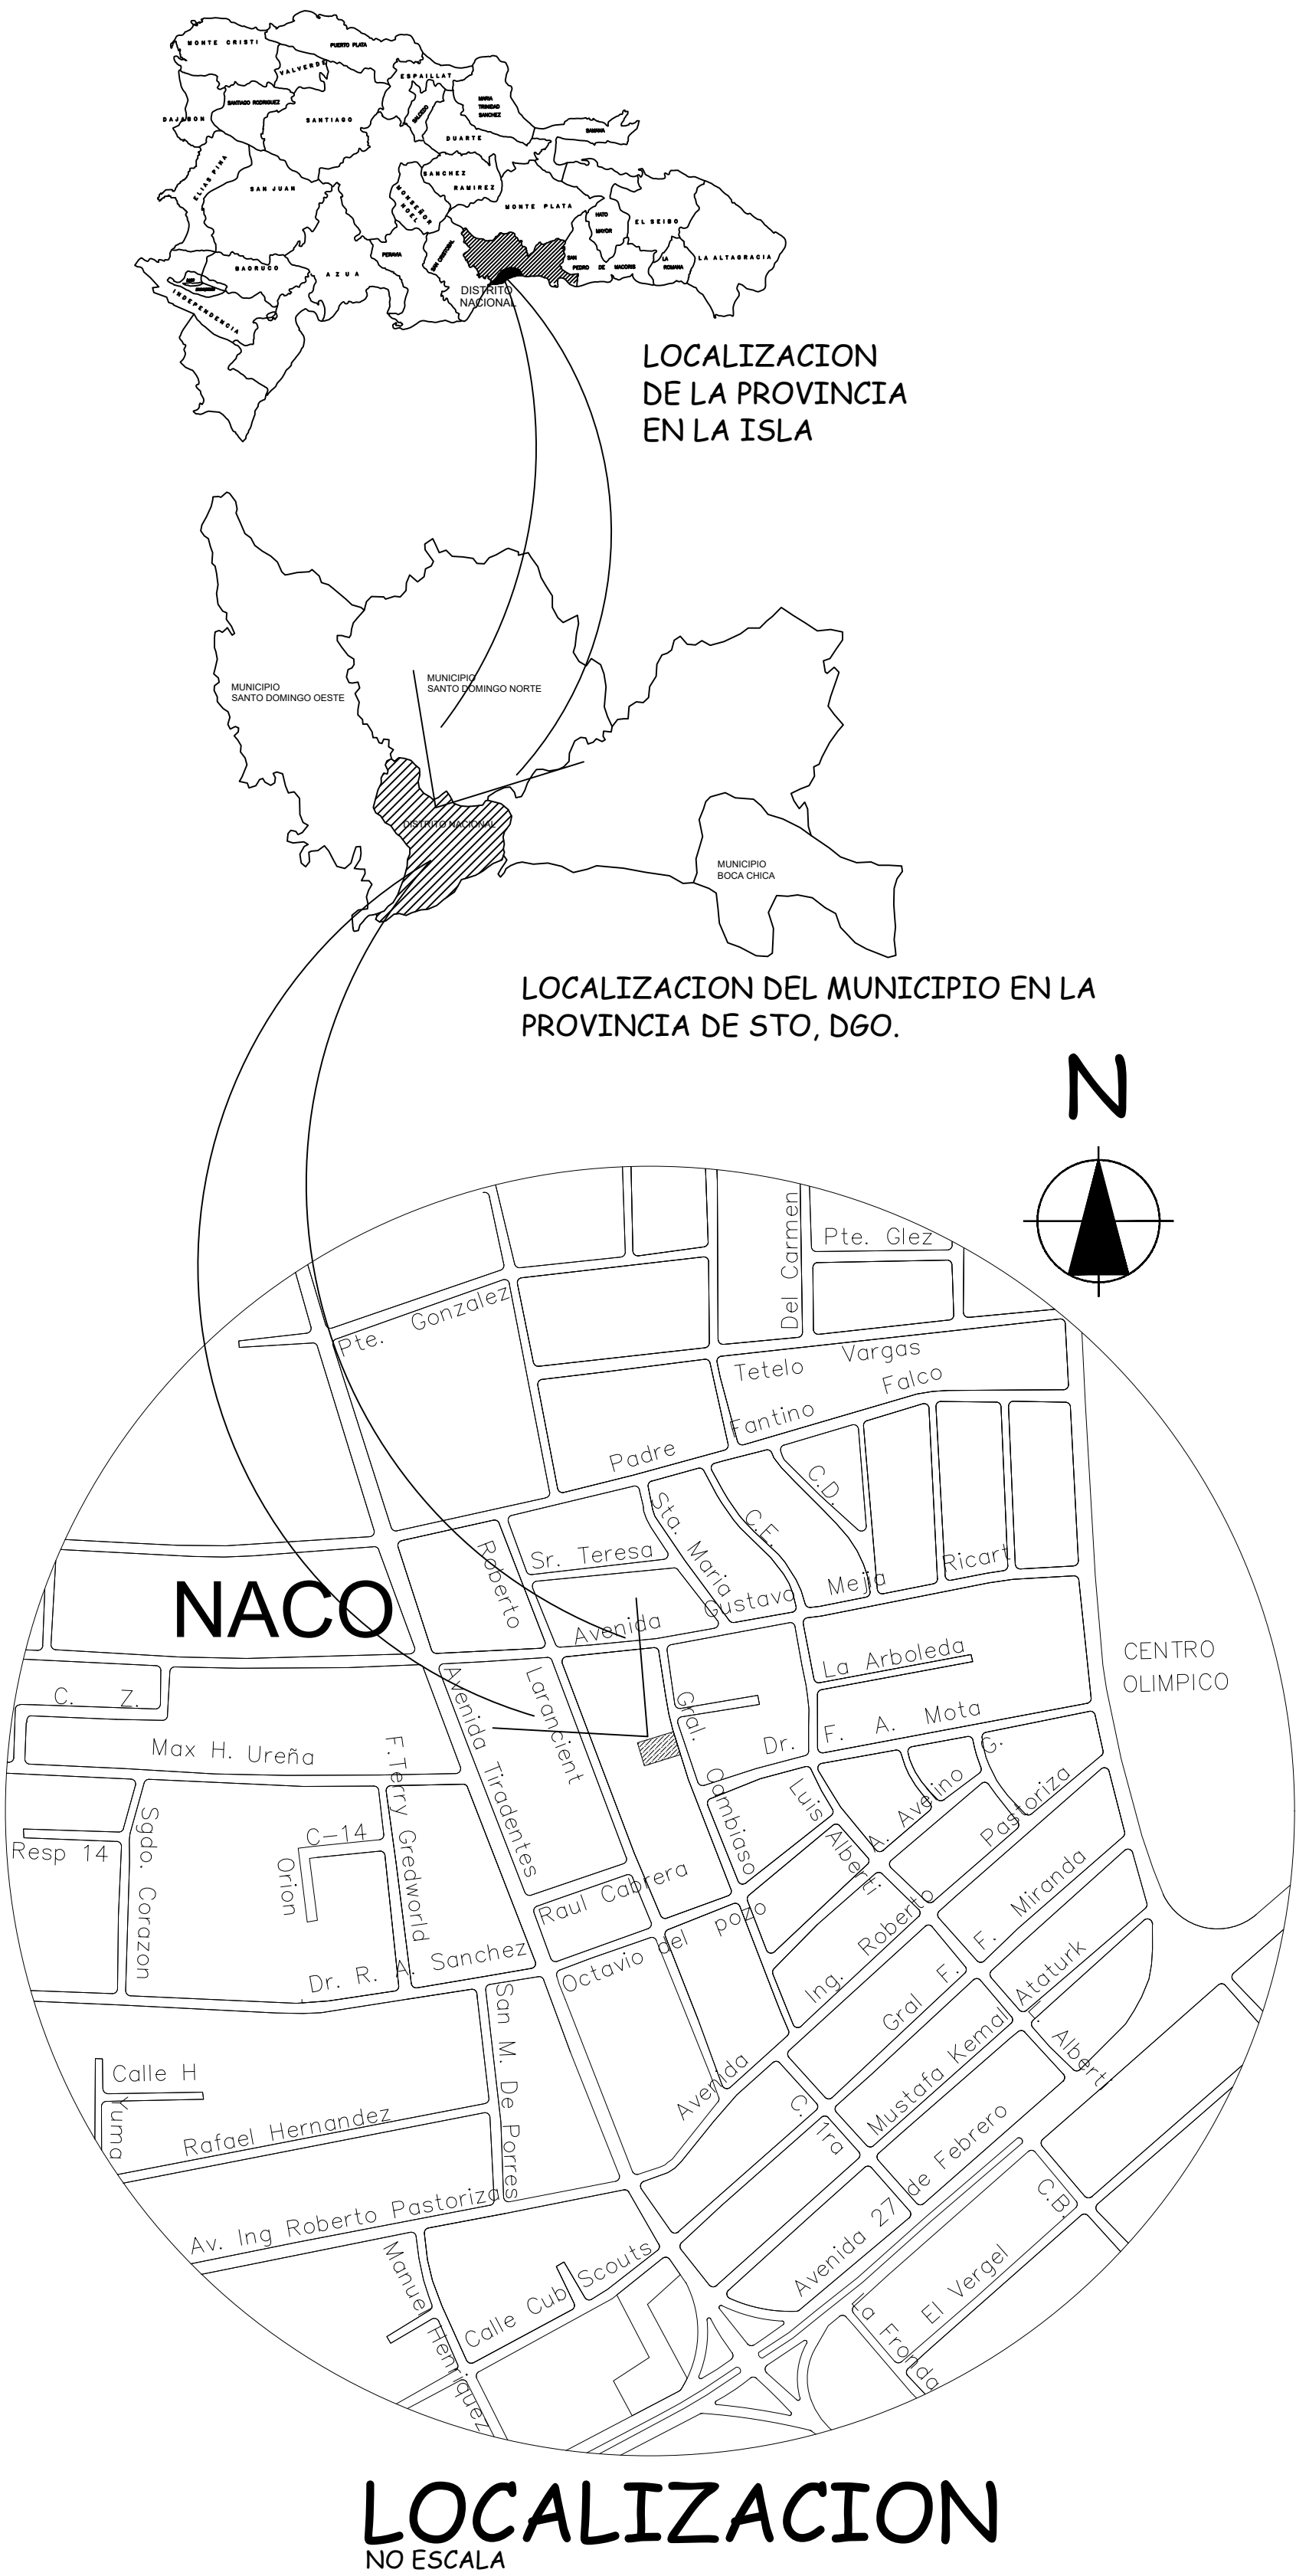


PROYECTO		UBICACION		 ALP Arquitectos Almonte & Pérez SANTO DOMINGO D. N. TEL: 809-341-0679 / 809-545-8028 ALP@ARQUITECTOSIGMAIL.COM ESTE DISEÑO ES PROPIEDAD DE ALMONTE & PÉREZ, ARQUITECTOS S.R.L. PROHIBIDA SU REPRODUCCIÓN PARCIAL O TOTAL SIN PERMISO AUTORIZADO	
VILLA PAIMERA NACO III.		NACO. Calle General Cambiazo.			
PROPIETARIO		FIRMA			
JAIME ALFONSO VIDAL PEREZ					
DISEÑO ARQUITECTONICO		CODIA	29408	FECHA	INICIO
ARQ. EDWIN ALMONTE B.	FIRMA				PRINCIPAL
DISEÑO ESTRUCTURAL		CODIA	6818		1:100
ING. LUIS ABBOTT ZORRILLA.	FIRMA				HOJA
DISEÑO SANITARIO		CODIA	23473		1
ARQ. OSCAR NUÑEZ B.	FIRMA			CONTENIDO	25
DISEÑO ELECTRICO		CODIA	9832	UBICACION/LOCALIZACION/TECHO.	
ING. GENEROSO ARIAS	FIRMA				

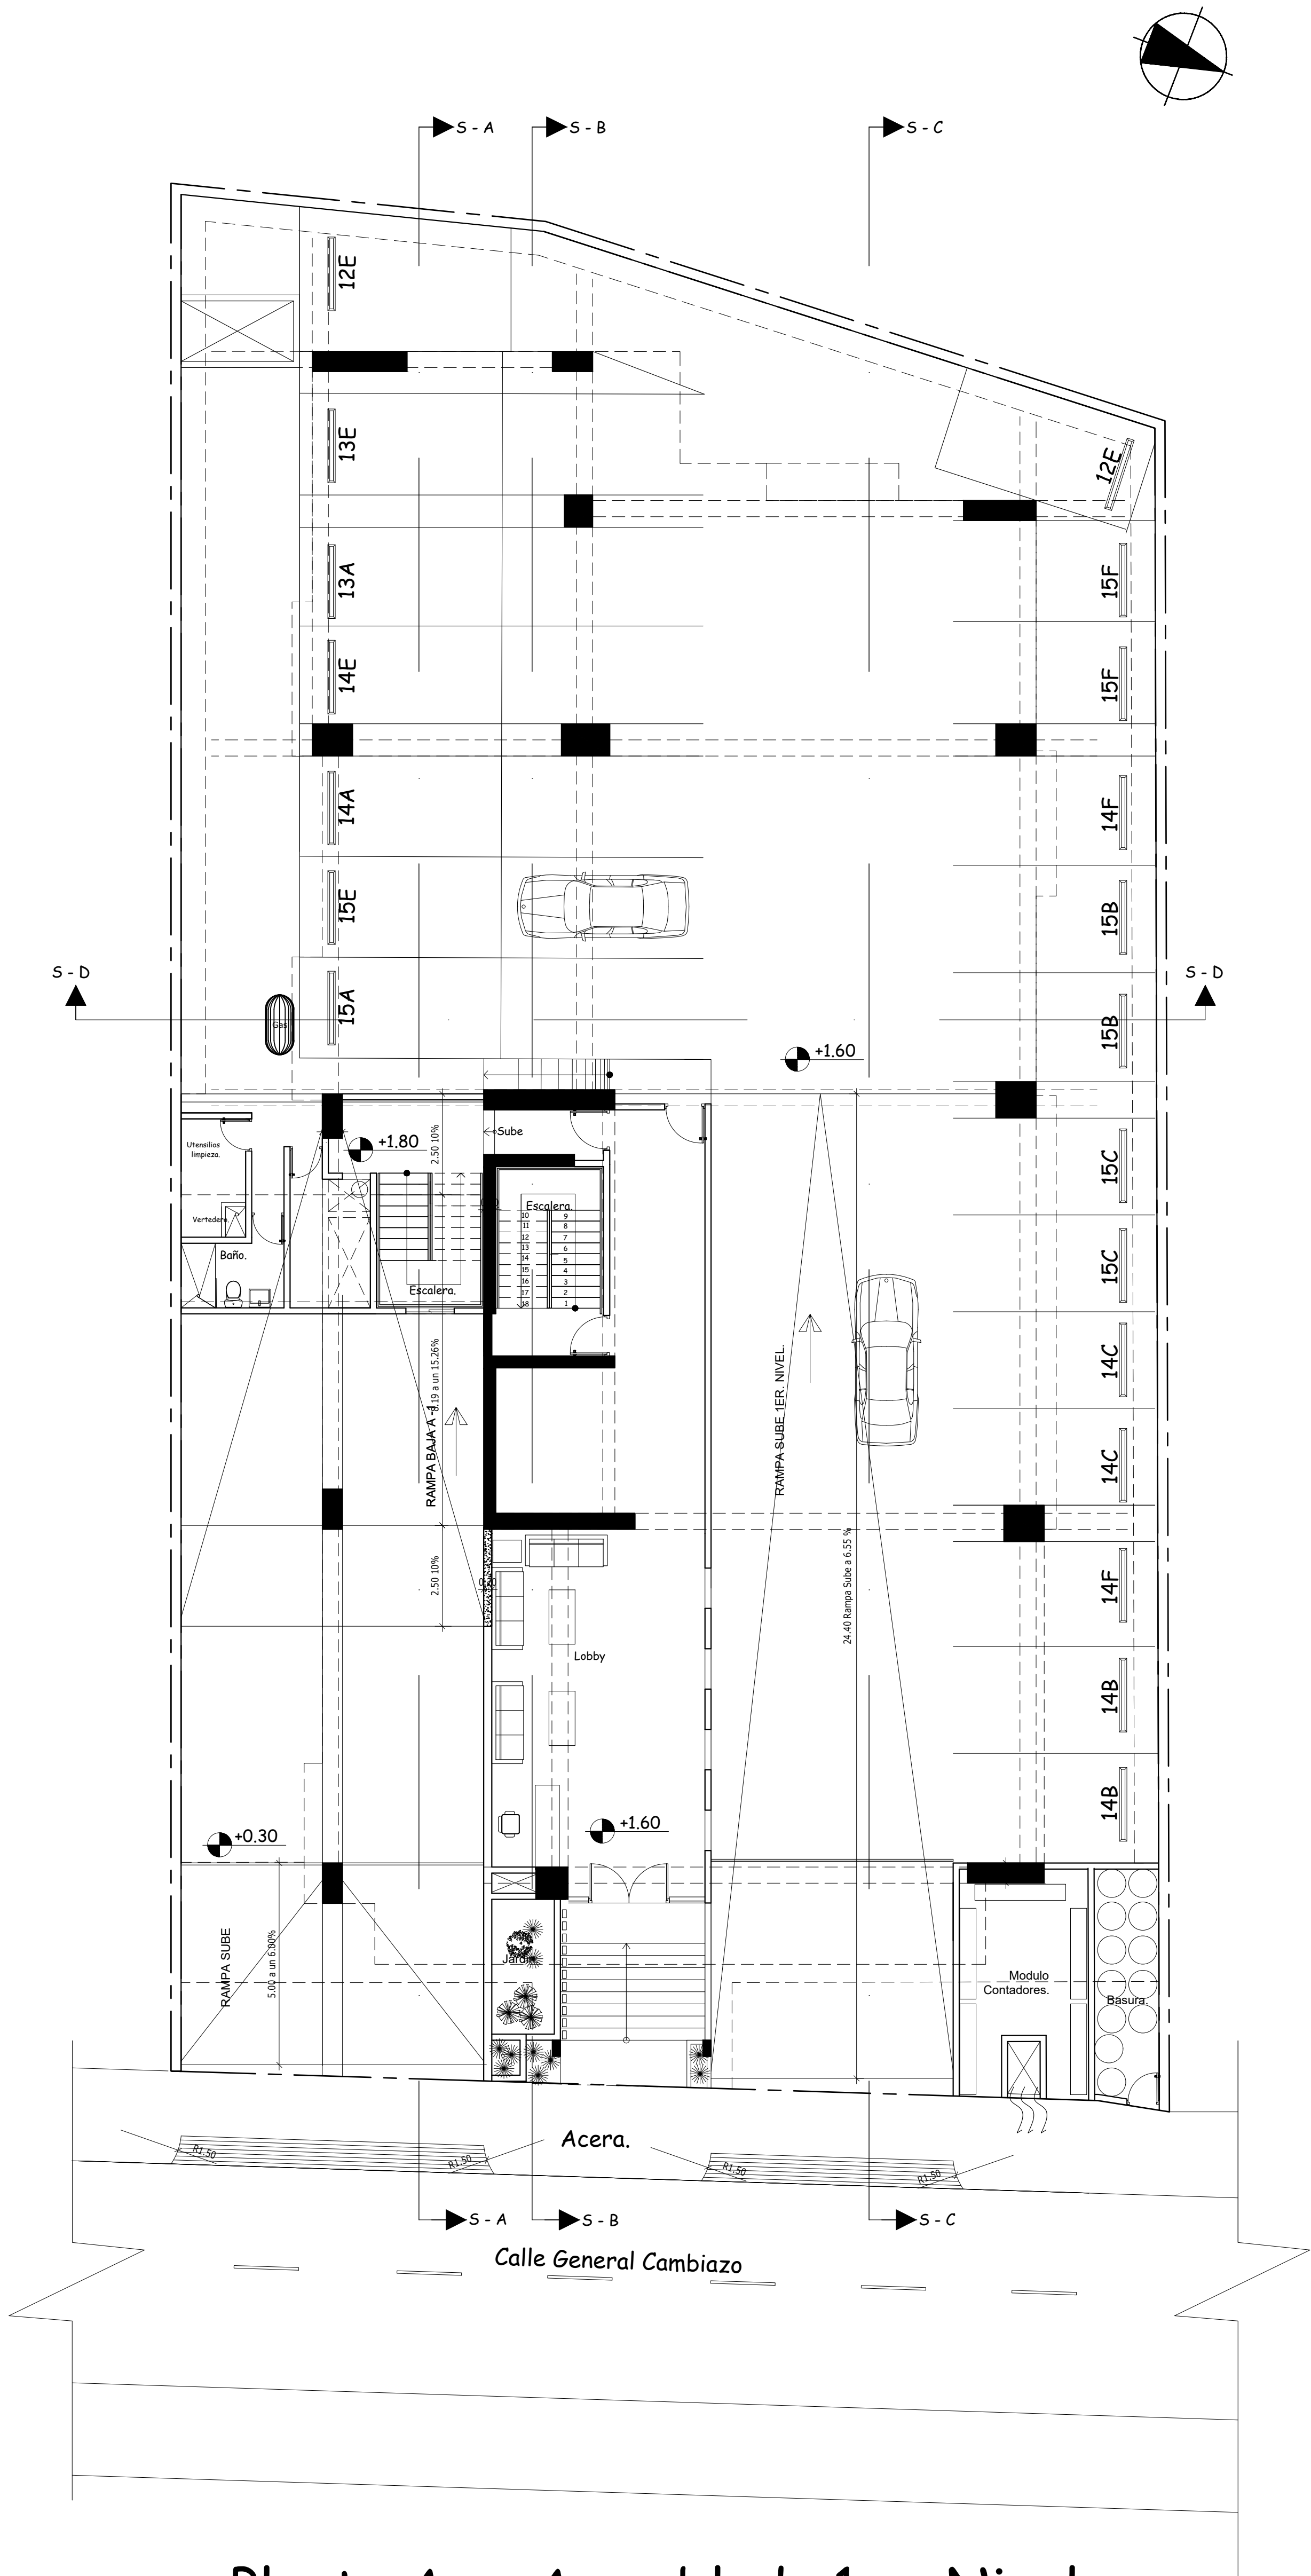

Planta Arq. Amueblada 1er. Nivel
ESC. 1:100

Sótano -4.	NPT = -10.75 a -12.50mts.
Sótano -3.	NPT = -7.65 a -9.00mts.
Sótano -2.	NPT = -4.55 a -5.90 mts.
Sótano -1.	NPT = -1.45 a -2.80 mts.
1er. Nivel	NPT = +1.60mts.
2da Nivel	NPT = 4.80 mts.
3er. Nivel	NPT = 8.00mts.
4to. Nivel	NPT = 11.20 mts.
5to. Nivel	NPT = 14.40 mts.
6to. Nivel	NPT = 17.60 mts.
7mo. Nivel	NPT = 20.80mts.
8vo. Nivel	NPT = 24.00mts.
9no. Nivel	NPT = 27.20 mts.
10mo. Nivel	NPT = 30.40 mts.
11vo. Nivel	NPT = 33.60 mts.
12vo. Nivel	NPT = 36.80 mts.
13vo. Nivel	NPT = 40.00 mts.
14vo. Nivel	NPT = 43.20 mts.
15vo. Nivel	NPT = 46.40 mts.
AZOTEÁ (Área Social)	NPT = 50.20 mts.
TECHO	NTT = 53.50 mts.


PROYECTO		UBICACION			 SANTO DOMINGO D.N. TEL: 822-361-1878 / 888-545-8628 ALPEARQUITECTOS@GMAIL.COM ESTE DISEÑO ES PROPIEDAD DE ALMONTE & ALFONSO VIDAL PEREZ. LOS DISEÑOS SON PROPIEDAD SU REGISTRO COMO PATENTE. Q TOTAL SIN PREVENIR		
VILLA PAIMERA NACO III.		NACO. Calle General Cambiazo.					
PROPIETARIO		FIRMA					
JAIME ALFONSO VIDAL PEREZ							
DISEÑO ARQUITECTONICO	FIRMA	CODIA 29408	FECHA	INICIO	ESCALA	PRINCIPAL	
EDWIN ALMONTE BUENO				TERMINACION		1:100	
DISEÑO ESTRUCTURAL	FIRMA	CODIA			HOJA	2	25
DISEÑO SANITARIO	FIRMA	CODIA		CONTENIDO			
DISEÑO ELECTRICO	FIRMA	CODIA			Planta Arq. Amueblada 1er. Nivel		

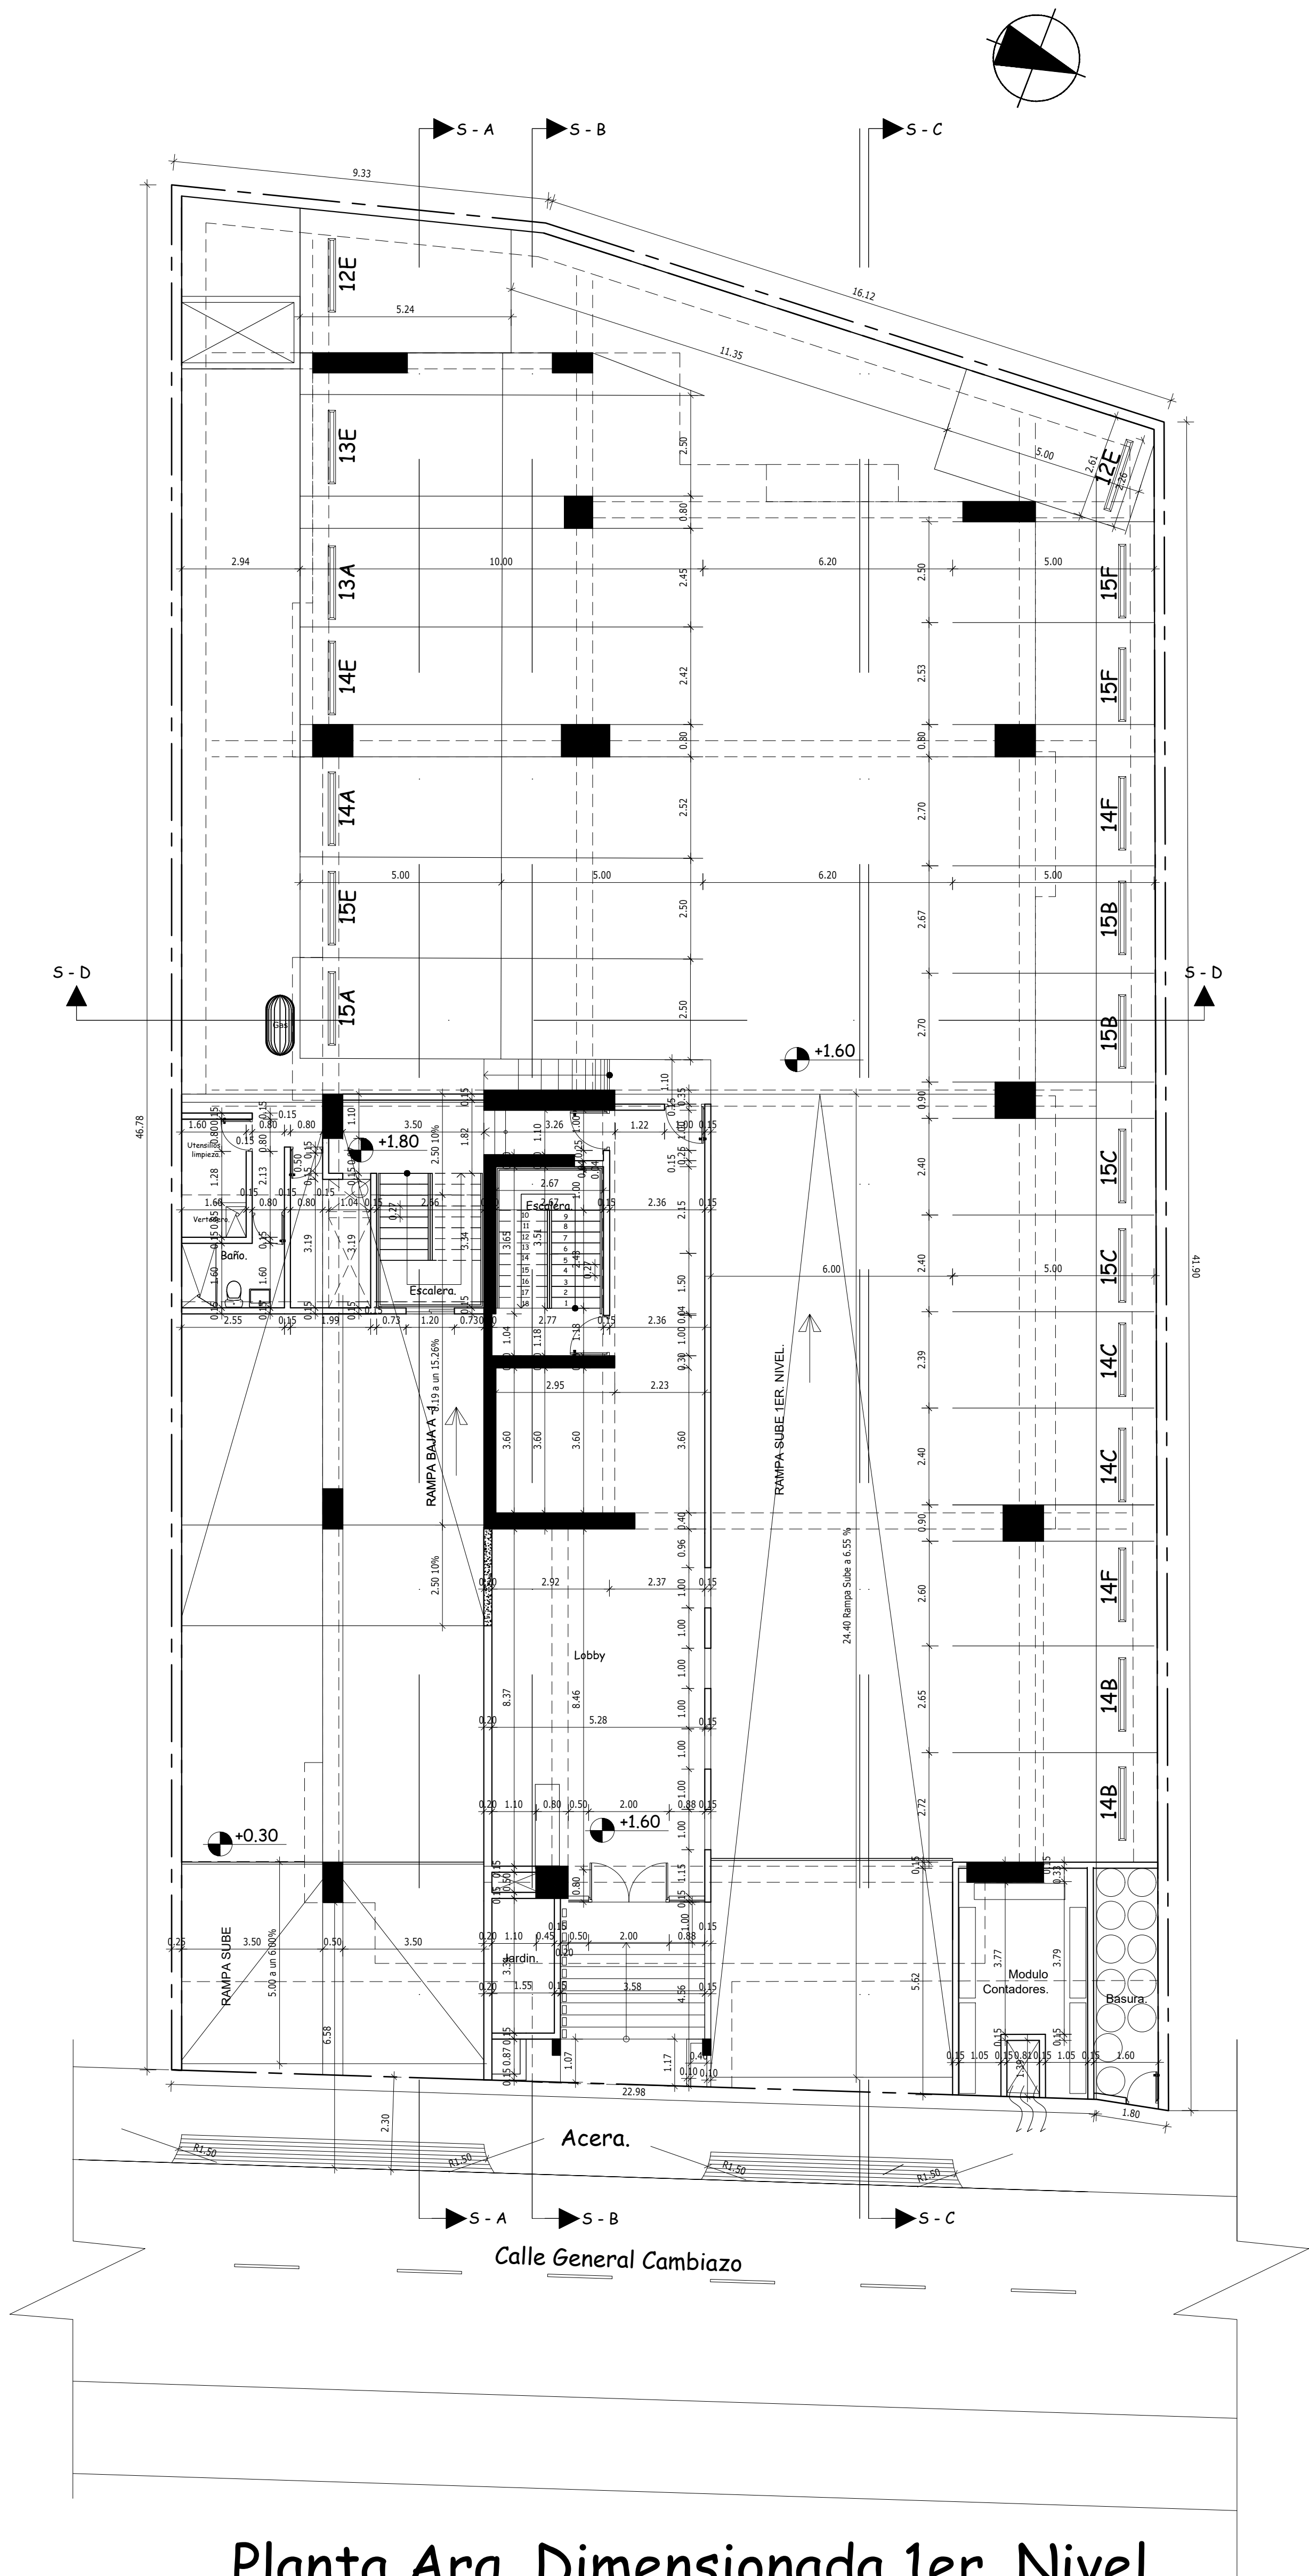

Planta Arq. Dimensionada 1er. Nivel
ESC. 1:100

Sótano -4.	NPT = -10.75 a -12.50mts.
Sótano -3.	NPT = -7.65 a -9.00mts.
Sótano -2.	NPT = -4.55 a -5.90 mts.
Sótano -1.	NPT = -1.45 a -2.80 mts.
1er. Nivel	NPT = +1.60mts.
2do Nivel	NPT = 4.80 mts.
3er. Nivel	NPT = 8.00mts.
4to. Nivel	NPT = 11.20 mts.
5to. Nivel	NPT = 14.40 mts.
6to. Nivel	NPT = 17.60 mts.
7mo. Nivel	NPT = 20.80mts.
8vo. Nivel	NPT = 24.00mts.
9no. Nivel	NPT = 27.20 mts.
10mo. Nivel	NPT = 30.40 mts.
11vo. Nivel	NPT = 33.60 mts.
12vo. Nivel	NPT = 36.80 mts.
13vo. Nivel	NPT = 40.00 mts.
14va. Nivel	NPT = 43.20 mts.
15vo. Nivel	NPT = 46.40 mts.
AZOTEA (Área Social)	NPT = 50.20 mts.
TECHO	NTT = 53.50 mts.

PROYECTO		UBICACION		 Arquitectos Almonte & Pérez SANTO DOMINGO D.N. TEL: 809.341.2070 / 809.345.9209 ALPEARQUITECTOS@GMAIL.COM ESTE DISEÑO ES PROPIEDAD DE ALMONTES Y PÉREZ, S.R.L. INGENIEROS DE PROFESIÓN. C/ TALLER, 100. SAN PABLO, DOMINICANA REPUBLICA.	
VILLA PAIMERA NACO III.		NACO. Calle General Cambiasso.			
PROPIETARIO		FIRMA			
JAIME ALFONSO VIDAL PEREZ					
DISEÑO ARQUITECTONICO		FIRMA	CODIA 29408	FECHA	INICIO
EDWIN ALMONTES BUENO					
DISEÑO ESTRUCTURAL		FIRMA	CODIA	FECHA	TERMINACION
DISEÑO SANITARIO		FIRMA	CODIA	CONTENIDO	
DISEÑO ELECTRICO					
		FIRMA	CODIA	Planta Arq. Dimensionada 1er. Nivel	

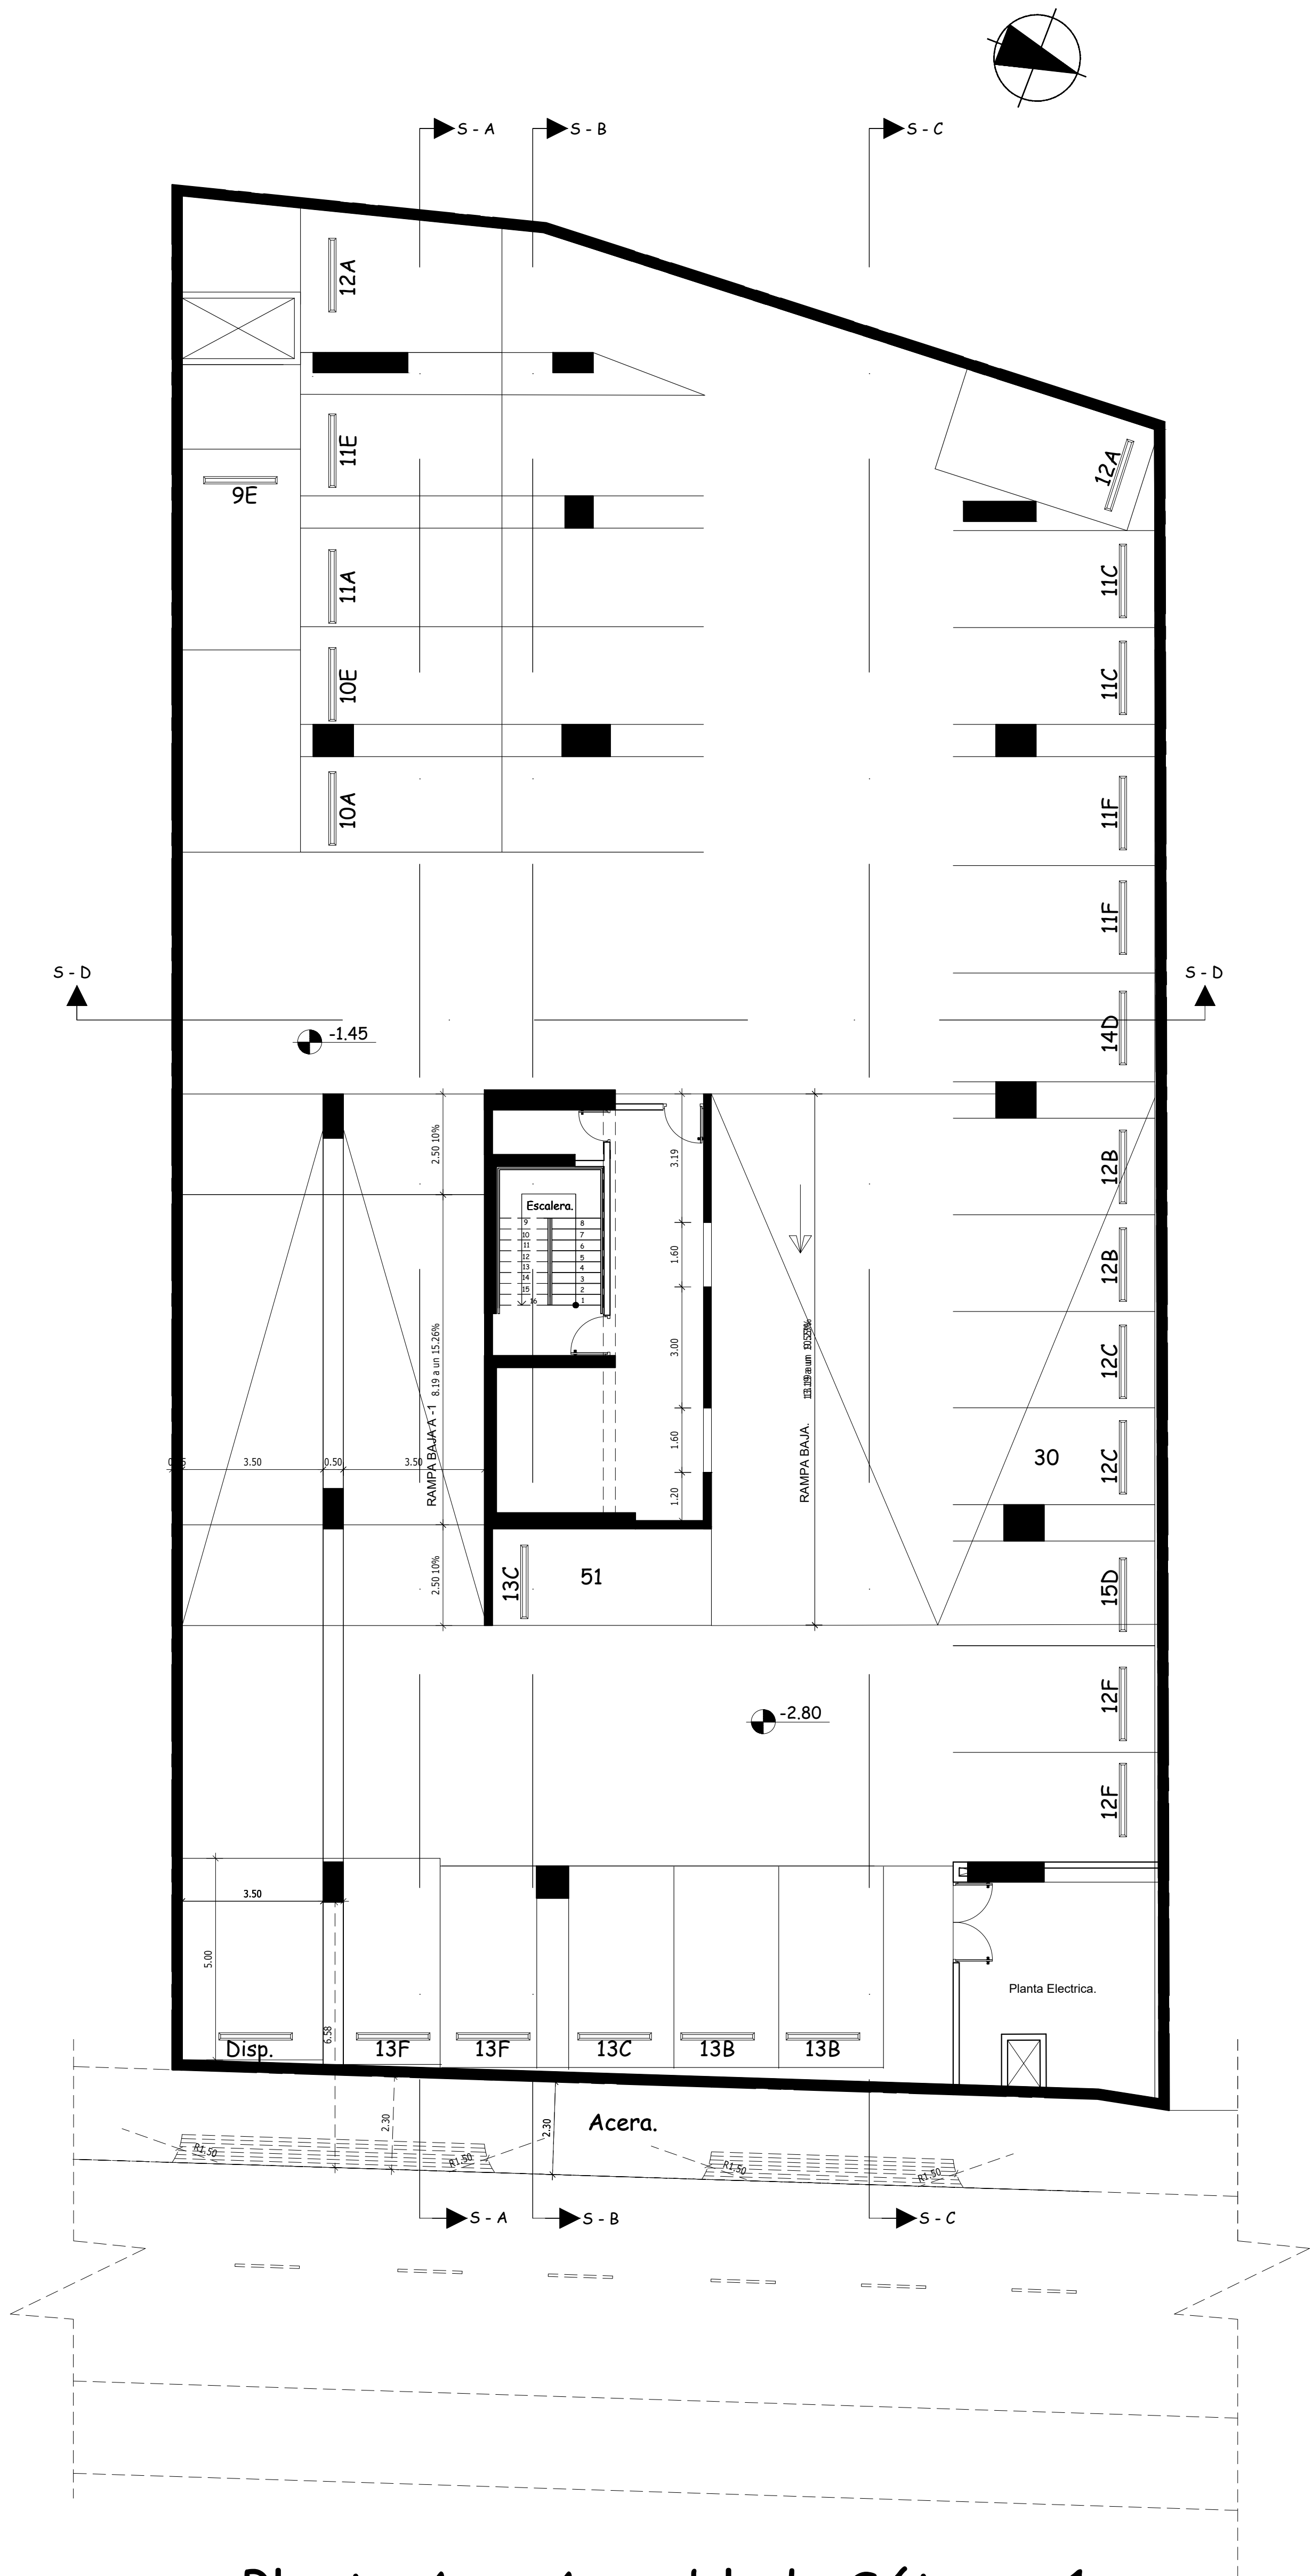


Planta Arq. Amueblada Sótano -1

ESC. 1:100

Sótano -4.	NPT = -10.75 a -12.50mts.
Sótano -3.	NPT = -7.65 a -9.00mts.
Sótano -2.	NPT = -4.55 a -5.90 mts.
Sótano -1.	NPT = -1.45 a -2.80 mts.
1er. Nivel	NPT = +1.60mts.
2do Nivel	NPT = 4.80 mts.
3er. Nivel	NPT = 8.00mts.
4to. Nivel	NPT = 11.20 mts.
5to. Nivel	NPT = 14.40 mts.
6to. Nivel	NPT = 17.60 mts.
7mo. Nivel	NPT = 20.80mts.
8vo. Nivel	NPT = 24.00mts.
9no. Nivel	NPT = 27.20 mts.
10mo. Nivel	NPT = 30.40 mts.
11vo. Nivel	NPT = 33.60 mts.
12vo. Nivel	NPT = 36.80 mts.
13vo. Nivel	NPT = 40.00 mts.
14vo. Nivel	NPT = 43.20 mts.
15vo. Nivel	NPT = 46.40 mts.
AZOTEA (Area Social)	NPT = 50.20 mts.
TECHO	NTT = 53.50 mts.

PROYECTO		UBICACION			 SANTO DOMINGO D.N. TEL: 809-341 3079 / 809-341 4026 ALPEARQUITECTOS@GMAIL.COM ESTE DISEÑO ES PROPIEDAD DE ALMONTES Y PÉREZ. SE PROHÍBE SU REPRODUCCIÓN PARCIAL O TOTAL SIN PERMISO POR ESCRITO.	
VILLA PAIMERA NACO III.		NACO. Calle General Cambiasso.				
PROPIETARIO		FIRMA				
JAIME ALFONSO VIDAL PEREZ						
DISEÑO ARQUITECTONICO	FIRMA	CODIA	29408	FECHA	INICIO	PRINCIPAL
EDWIN ALMONTE BUENO						1:100
DISEÑO ESTRUCTURAL	FIRMA	CODIA			TERMINACION	HOJA
						4
DISEÑO SANITARIO	FIRMA	CODIA			CONTENIDO	25
DISEÑO ELECTRICIO						
	FIRMA	CODIA			Planta Arq. Amueblada Sótano -1	

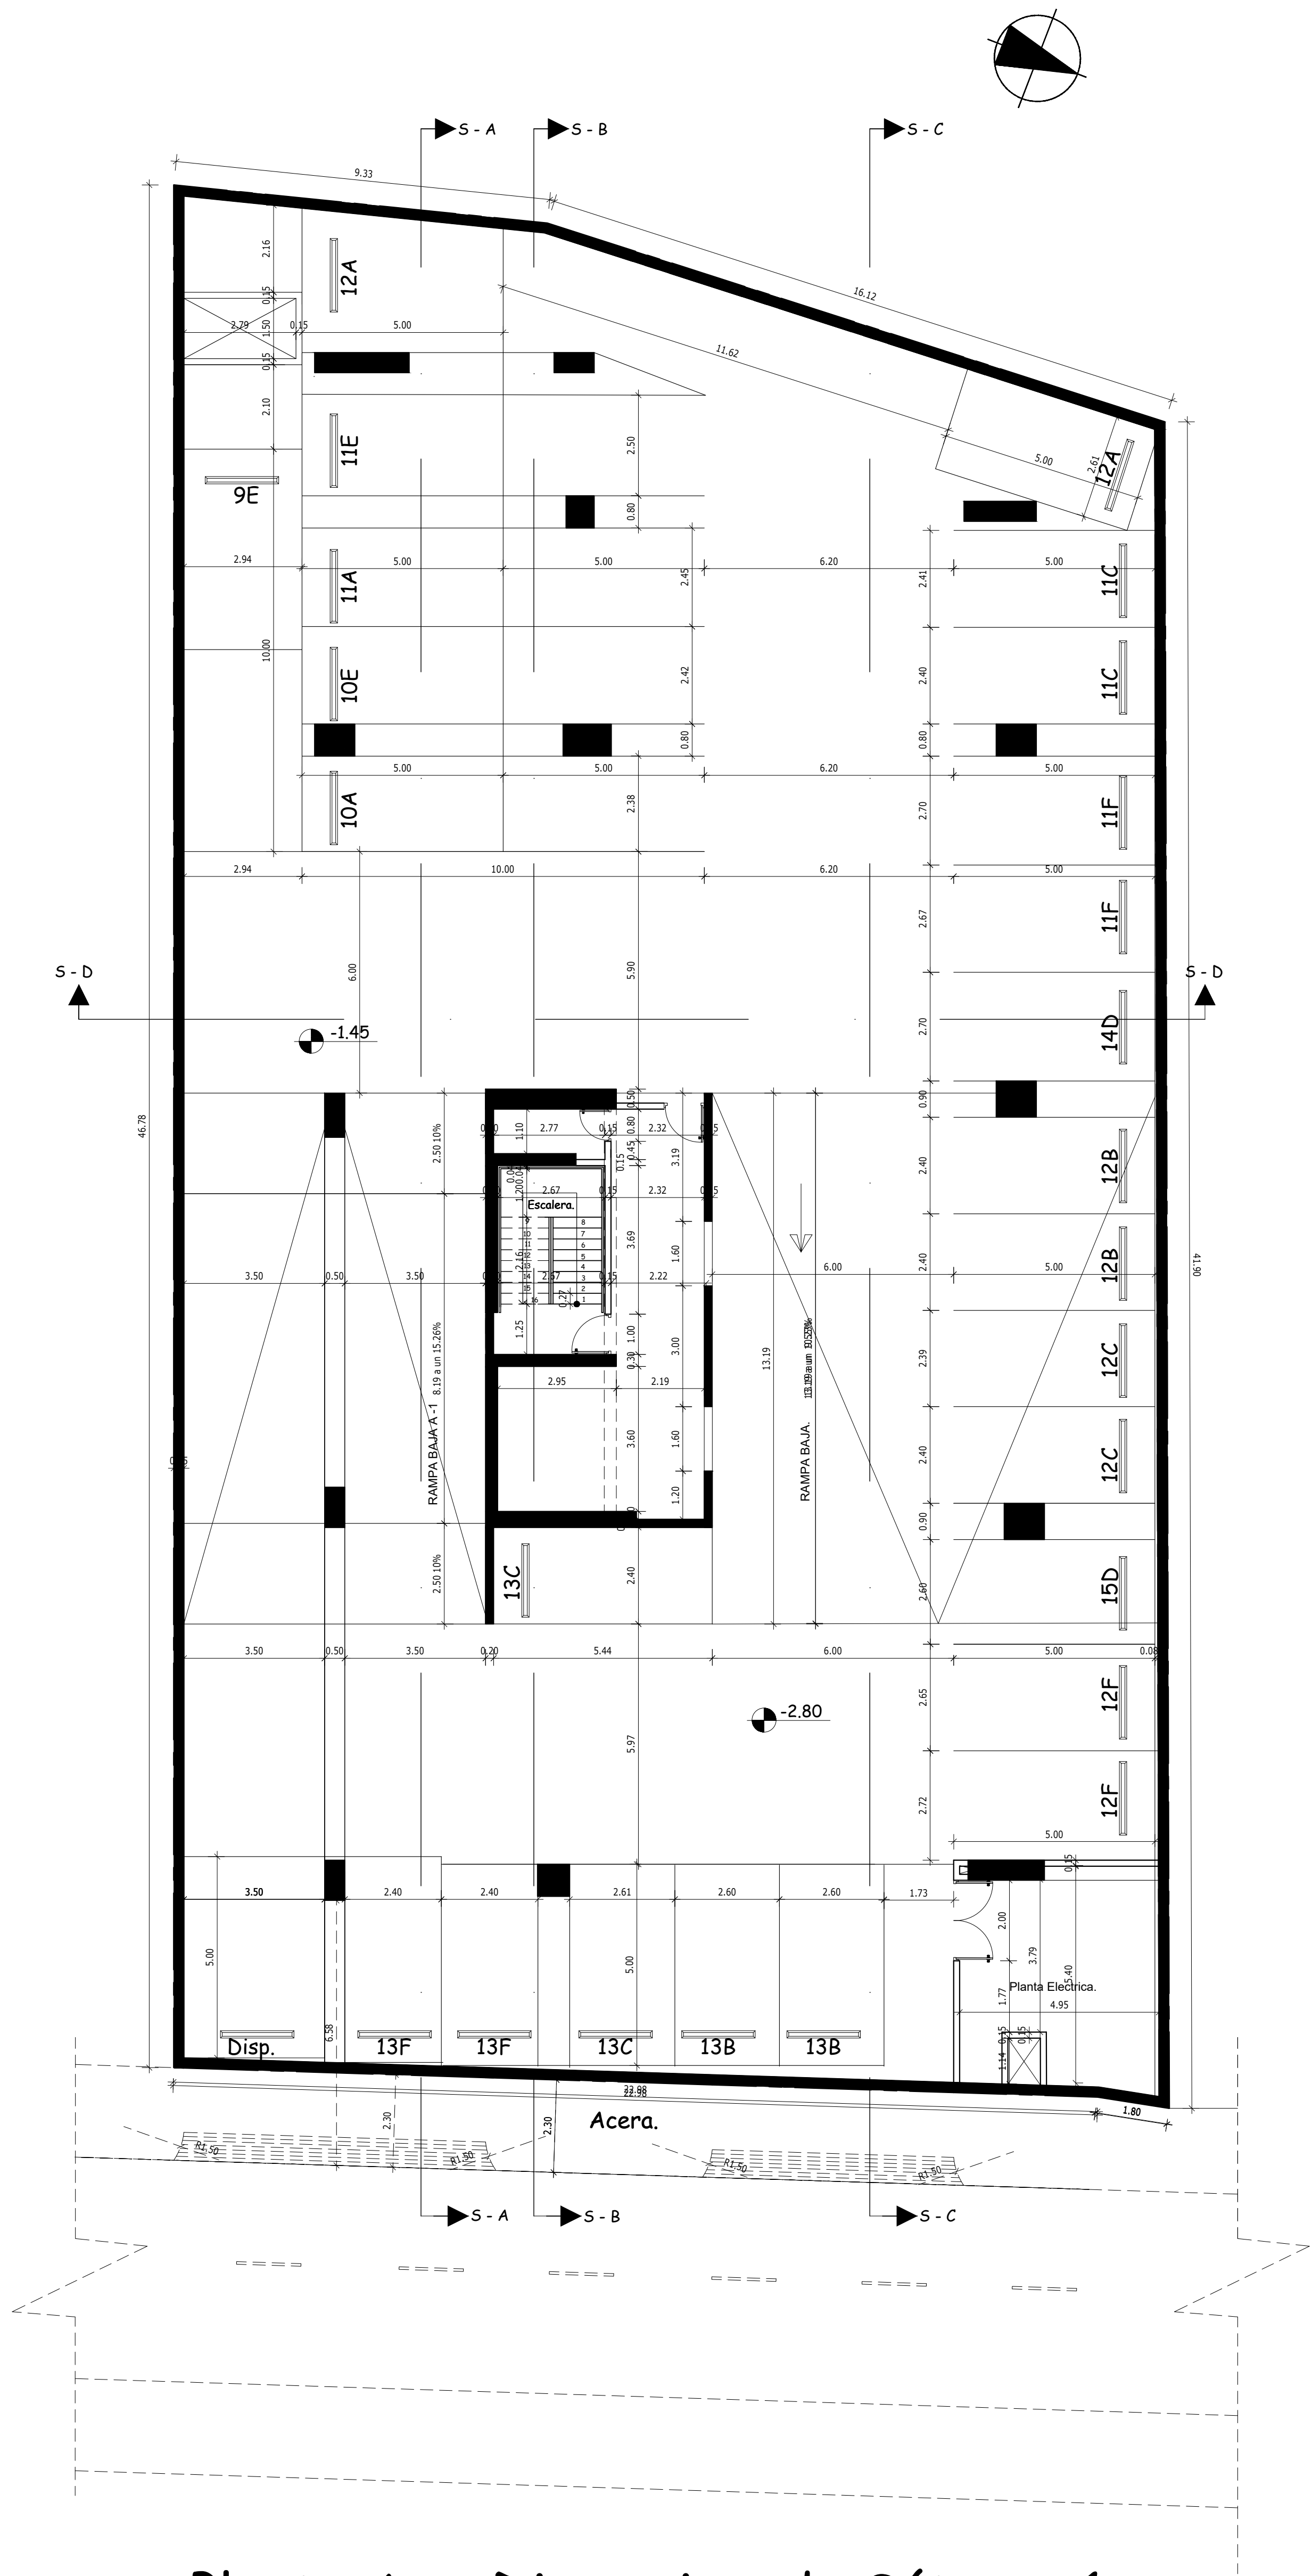


Planta Arq. Dimensionada Sótano -1

ESC. 1:100

Sótano -4.	NPT = -10.75 a -12.50mts
Sótano -3.	NPT = -7.65 a -9.00mts.
Sótano -2.	NPT = -4.55 a -5.90 mts.
Sótano -1.	NPT = -1.45 a -2.80 mts.
1er. Nivel	NPT = +1.60mts.
2do Nivel	NPT = 4.80 mts.
3er. Nivel	NPT = 8.00mts.
4to. Nivel	NPT = 11.20 mts.
5to. Nivel	NPT = 14.40 mts.
6to. Nivel	NPT = 17.60 mts.
7mo. Nivel	NPT =20.80mts.
8va. Nivel	NPT = 24.00mts.
9na. Nivel	NPT = 27.20 mts.
10mo. Nivel	NPT = 30.40 mts.
11va. Nivel	NPT = 33.60 mts.
12va. Nivel	NPT = 36.80 mts.
13va. Nivel	NPT = 40.00 mts.
14va. Nivel	NPT = 43.20 mts.
15va. Nivel	NPT = 46.40 mts.
AZOTEA (Area Social)	NPT = 50.20 mts.
TECHO	NTT = 53.50 mts.

PROYECTO		UBICACION		 ALFA Arquitectos Almonte & Pérez SANTO DOMINGO D.N. TEL: 809-341-2570 / 809-545-8224 ALFAARQUITECTOS@GMAIL.COM ESTE DISEÑO ES PROPIEDAD DE ALFAMTE & PÉ. ARQUITECTOS S.R.L. PROHIBIDA SU REPRODUCCIÓN PARCIAL O TOTAL SIN PREVIAS AUTORIZACIONES	
VILLA PAIMERA NACO III.		NACO. Calle General Cambiaco.			
PROPIETARIO		FIRMA			
JAIME ALFONSO VIDAL PEREZ					
DISEÑO ARQUITECTONICO	FIRMA	CODIA 29408	FECHA	INICIO	ESCALA
EDWIN ALMONTE BUENO				TERMINACION	
DISEÑO ESTRUCTURAL	FIRMA	CODIA			5
					25
DISEÑO SANITARIO	FIRMA	CODIA	CONTENIDO	Planta Arq. Dimensionada Sótano -1	
DISEÑO ELECTRICO	FIRMA	CODIA			
	FIRMA	CODIA			

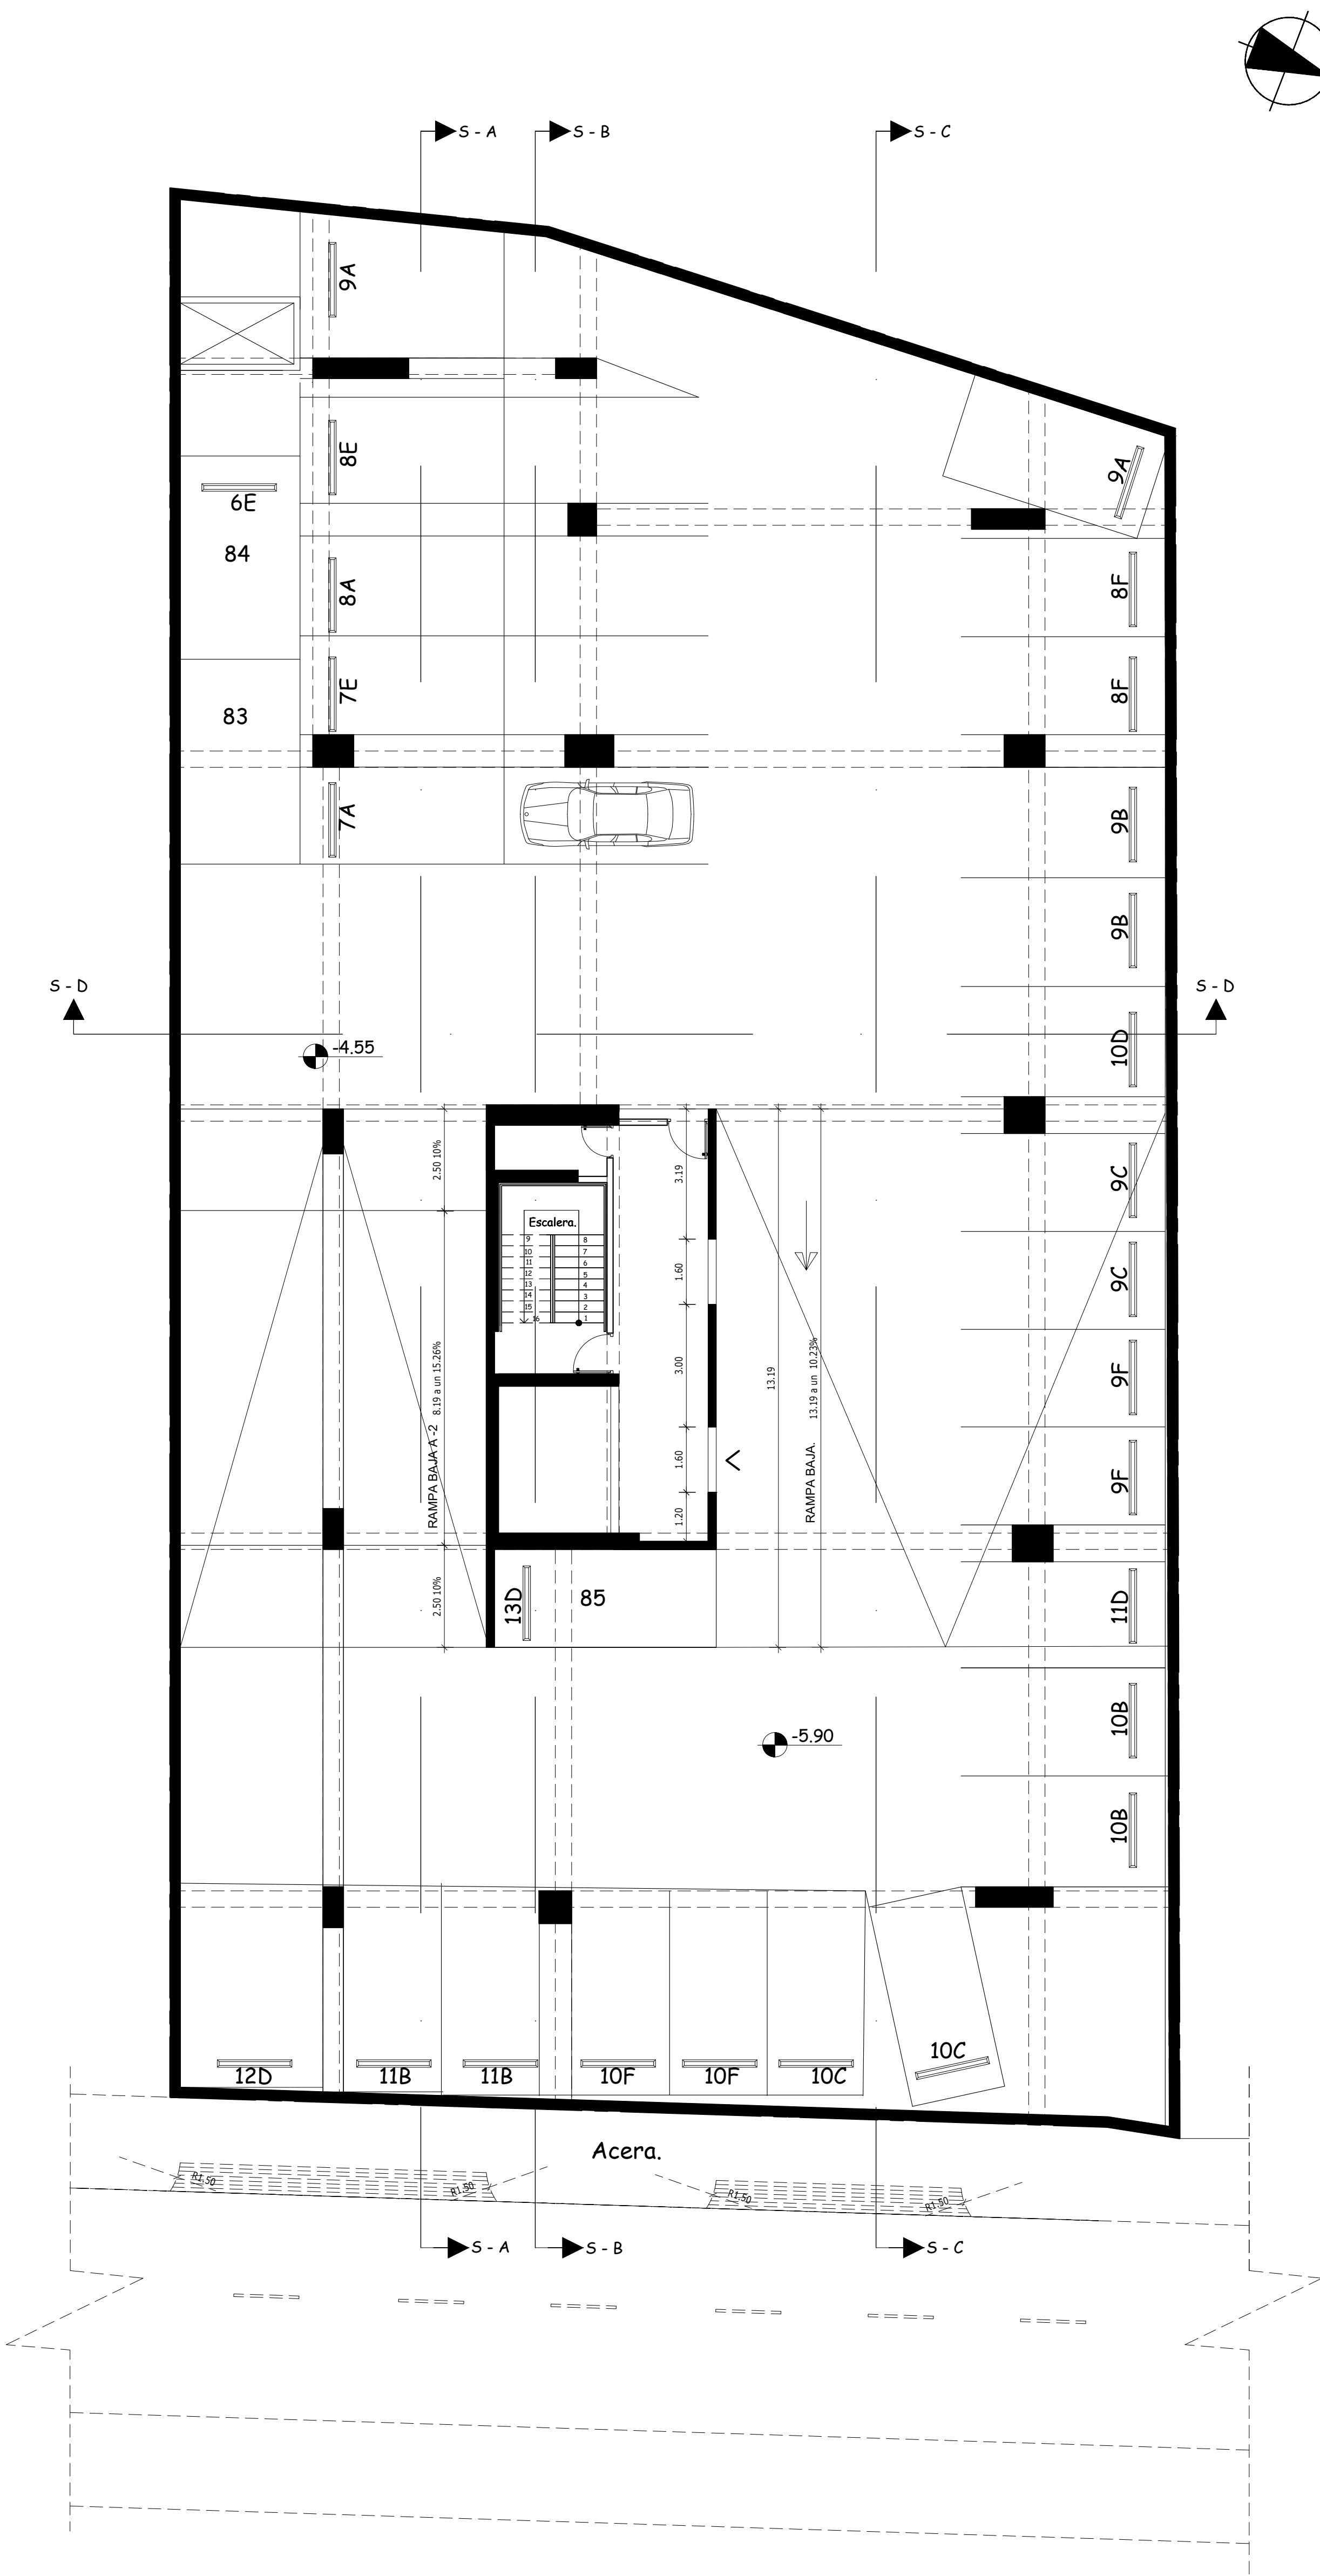


Planta Arq. Amueblada Sótano -2

ESC. 1:100

Sótano -4.	NPT = -10.75 a -12.50mts.
Sótano -3.	NPT = -7.65 a -9.00mts.
Sótano -2.	NPT = -4.55 a -5.90 mts.
Sótano -1.	NPT = -1.45 a -2.80 mts.
1er. Nivel	NPT = +1.00mts.
2do Nivel	NPT = 4.80 mts.
3er. Nivel	NPT = 8.00mts.
4to. Nivel	NPT = 11.20 mts.
5to. Nivel	NPT = 14.40 mts.
6to. Nivel	NPT = 17.60 mts.
7mo. Nivel	NPT = 20.80mts.
8vo. Nivel	NPT = 24.00mts.
9no. Nivel	NPT = 27.20 mts.
10mo. Nivel	NPT = 30.40 mts.
11vo. Nivel	NPT = 33.60 mts.
12vo. Nivel	NPT = 36.80 mts.
13vo. Nivel	NPT = 40.00 mts.
14vo. Nivel	NPT = 43.20 mts.
15vo. Nivel	NPT = 46.40 mts.
AZOTEA (Area Social)	NPT = 50.20 mts.
TECHO	NTT = 53.50 mts.


PROYECTO		UBICACION	
VILLA PAIMERA NACO III.		NACO. Calle General Cambiazo.	
PROPIETARIO		FIRMA	
JAIME ALFONSO VIDAL PEREZ			
DISEÑO ARQUITECTONICO	FIRMA	CODIA 29408	INICIO
EDWIN ALMONTE BUENO			FECHA
DISEÑO ESTRUCTURAL	FIRMA	CODIA	TERMINACION
DISEÑO SANITARIO	FIRMA	CODIA	CONTENIDO
DISEÑO ELECTRICO			
	FIRMA	CODIA	Planta Arq. Amueblada Sótano -2

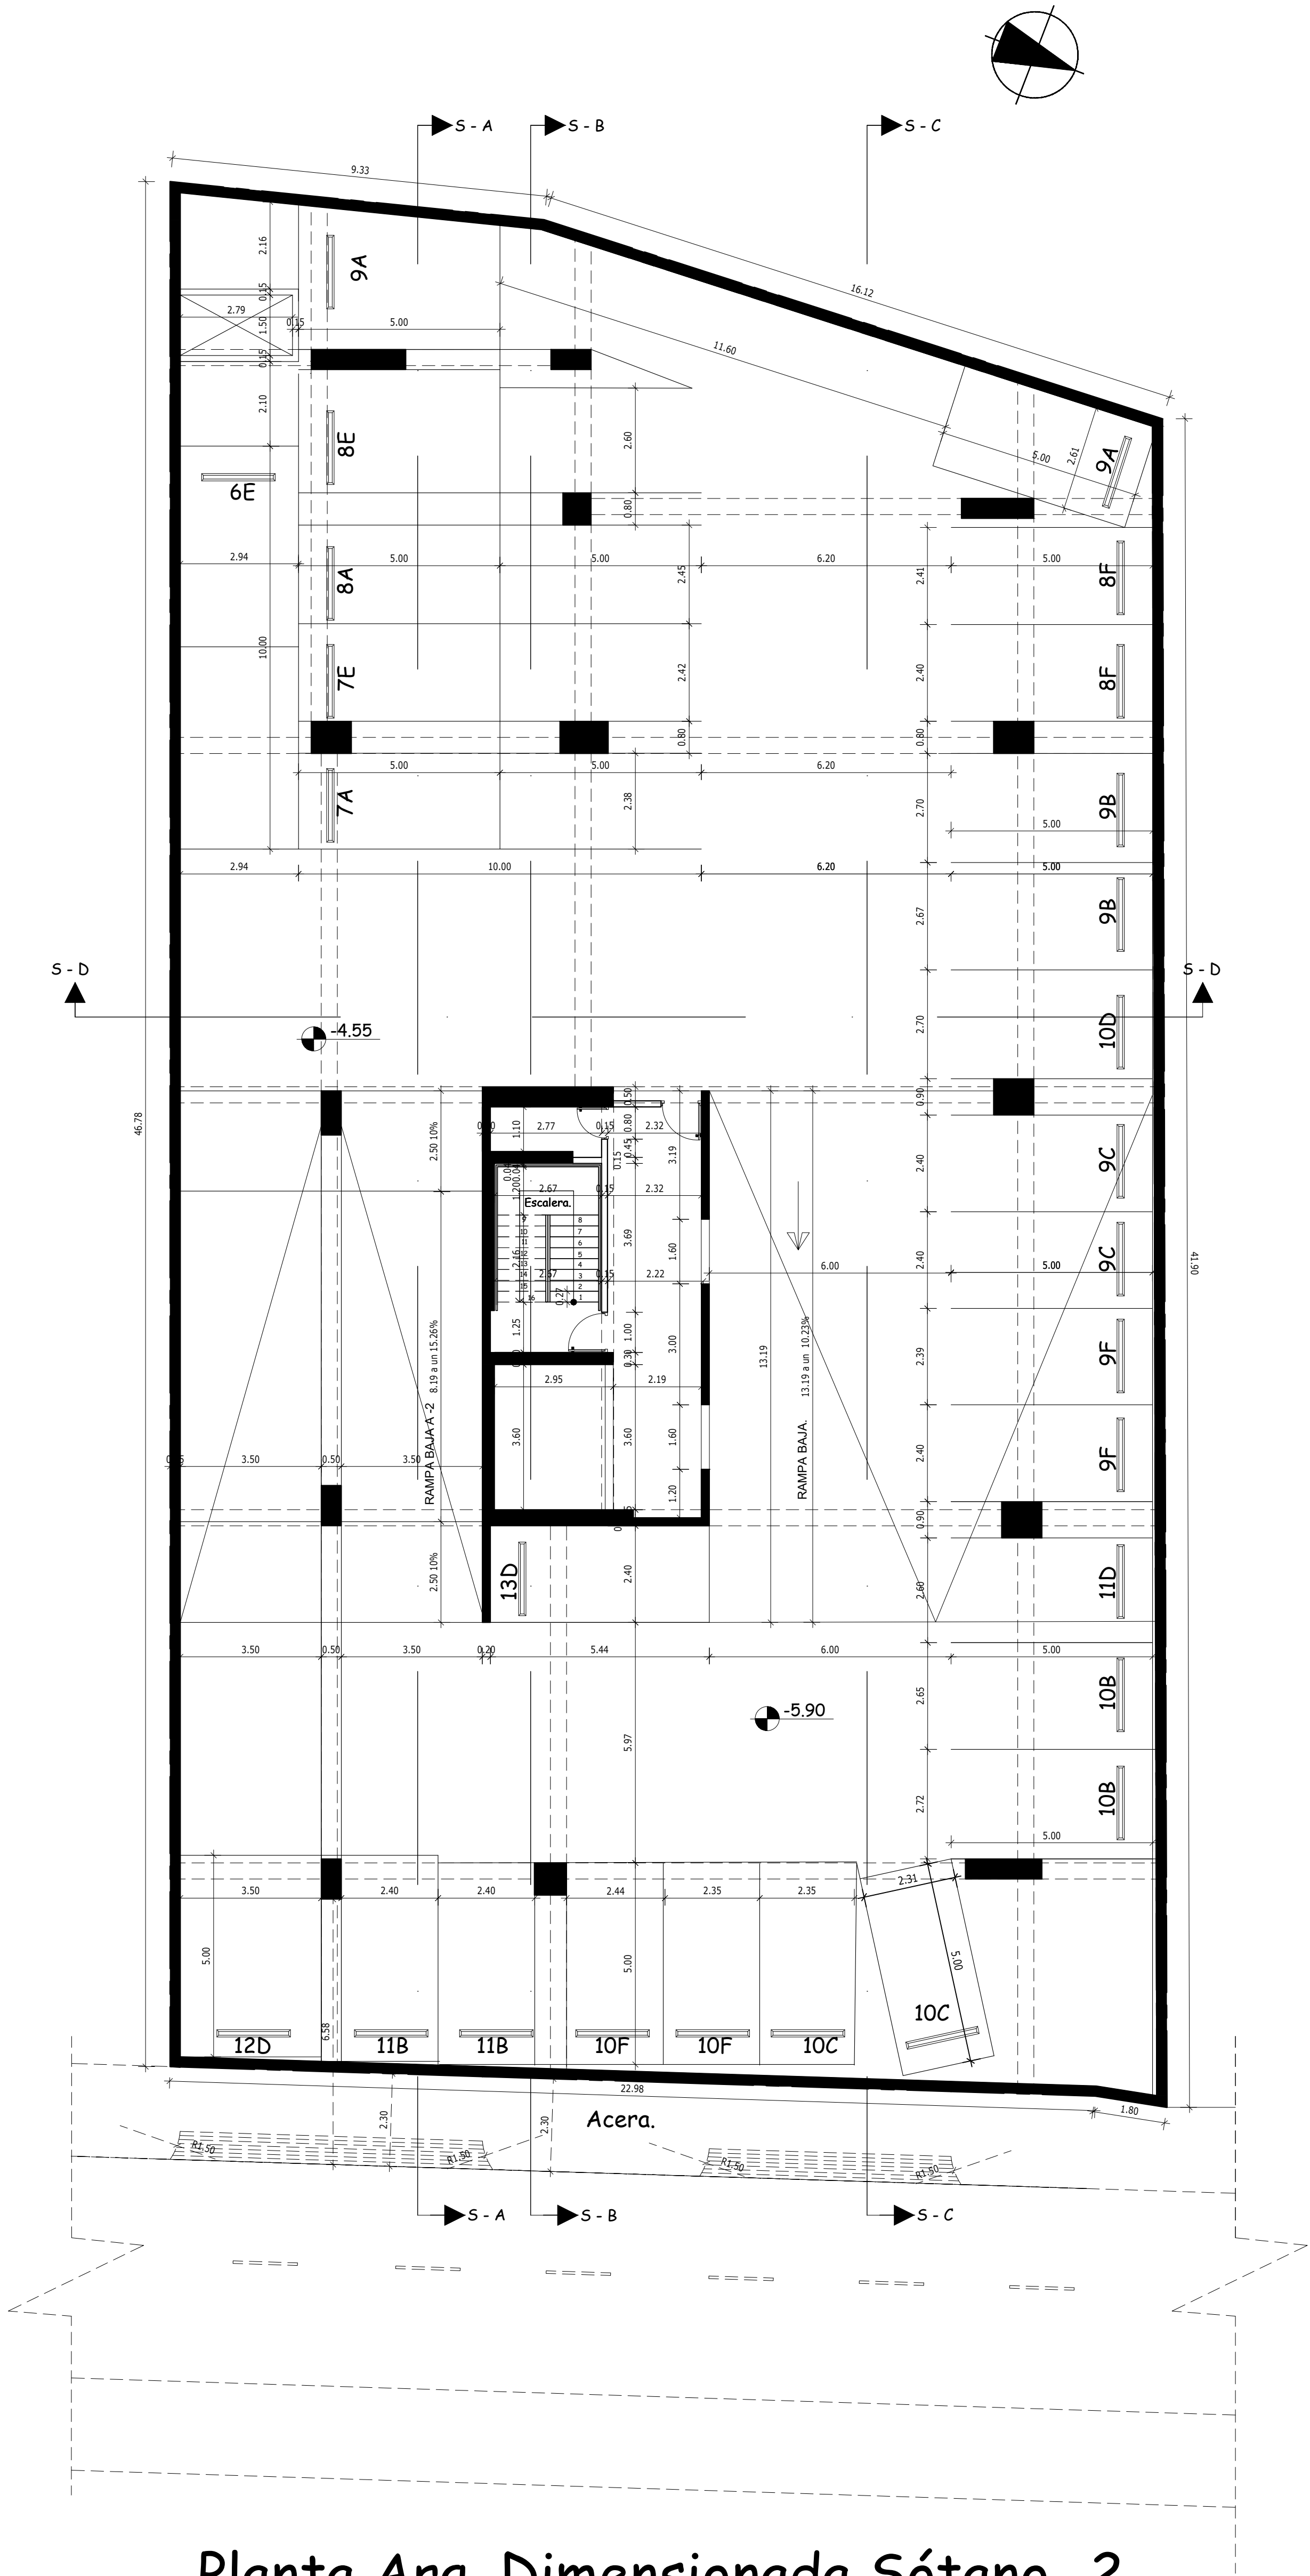

Planta Arq. Dimensionada Sótano -2
ESC. 1:100

Sótano -4.	NPT = -10.75 a -12.50mts.
Sótano -3.	NPT = -7.65 a -9.00mts.
Sótano -2.	NPT = -4.55 a -5.90 mts.
Sótano -1.	NPT = -1.45 a -2.80 mts.
1er. Nivel	NPT = +1.60mts.
2do Nivel	NPT = 4.30 mts.
3er. Nivel	NPT = 8.00mts.
4to. Nivel	NPT = 11.20 mts.
5to. Nivel	NPT = 14.40 mts.
6to. Nivel	NPT = 17.60 mts.
7mo. Nivel	NPT = 20.80mts.
8vo. Nivel	NPT = 24.00mts.
9no. Nivel	NPT = 27.20 mts.
10mo. Nivel	NPT = 30.40 mts.
11vo. Nivel	NPT = 33.60 mts.
12vo. Nivel	NPT = 36.80 mts.
13vo. Nivel	NPT = 40.00 mts.
14vo. Nivel	NPT = 43.20 mts.
15vo. Nivel	NPT = 46.40 mts.
AZOTEA (Area Social)	NPT = 50.20 mts.
TECHO	NTT = 53.50 mts.


PROYECTO		UBICACION		 Arquitectos Almonte & Pérez SANTO DOMINGO D.R. TEL.: 809-341-0870 / 809-545-8028 ALP@ARQUITECTOS@GMAIL.COM ESTE DISEÑO ES PROPIEDAD DE ALMONTE & PÉREZ, ARQUITECTOS S.R.L. PROHIBIDA SU REPRODUCCIÓN PARCIAL O TOTAL, SIN PRECISA AUTORIZACIÓN.		
VILLA PAIMERA NACO III.		NACO. Calle General Cambiazo.				
PROPIETARIO		FIRMA		PRINCIPAL 1:100 HOJA 725		
JAIME ALFONSO VIDAL PEREZ						
DISEÑO ARQUITECTONICO	FIRMA	CODIA	29408	FECHA	INICIO	
EDWIN ALMONTE BUENO						
DISEÑO ESTRUCTURAL	FIRMA	CODIA		FECHA	TERMINACION	
DISEÑO SANITARIO	FIRMA	CODIA		CONTENIDO		
DISEÑO ELECTRICO						
	FIRMA	CODIA		Planta Arq. Dimensionada Sótano -2		

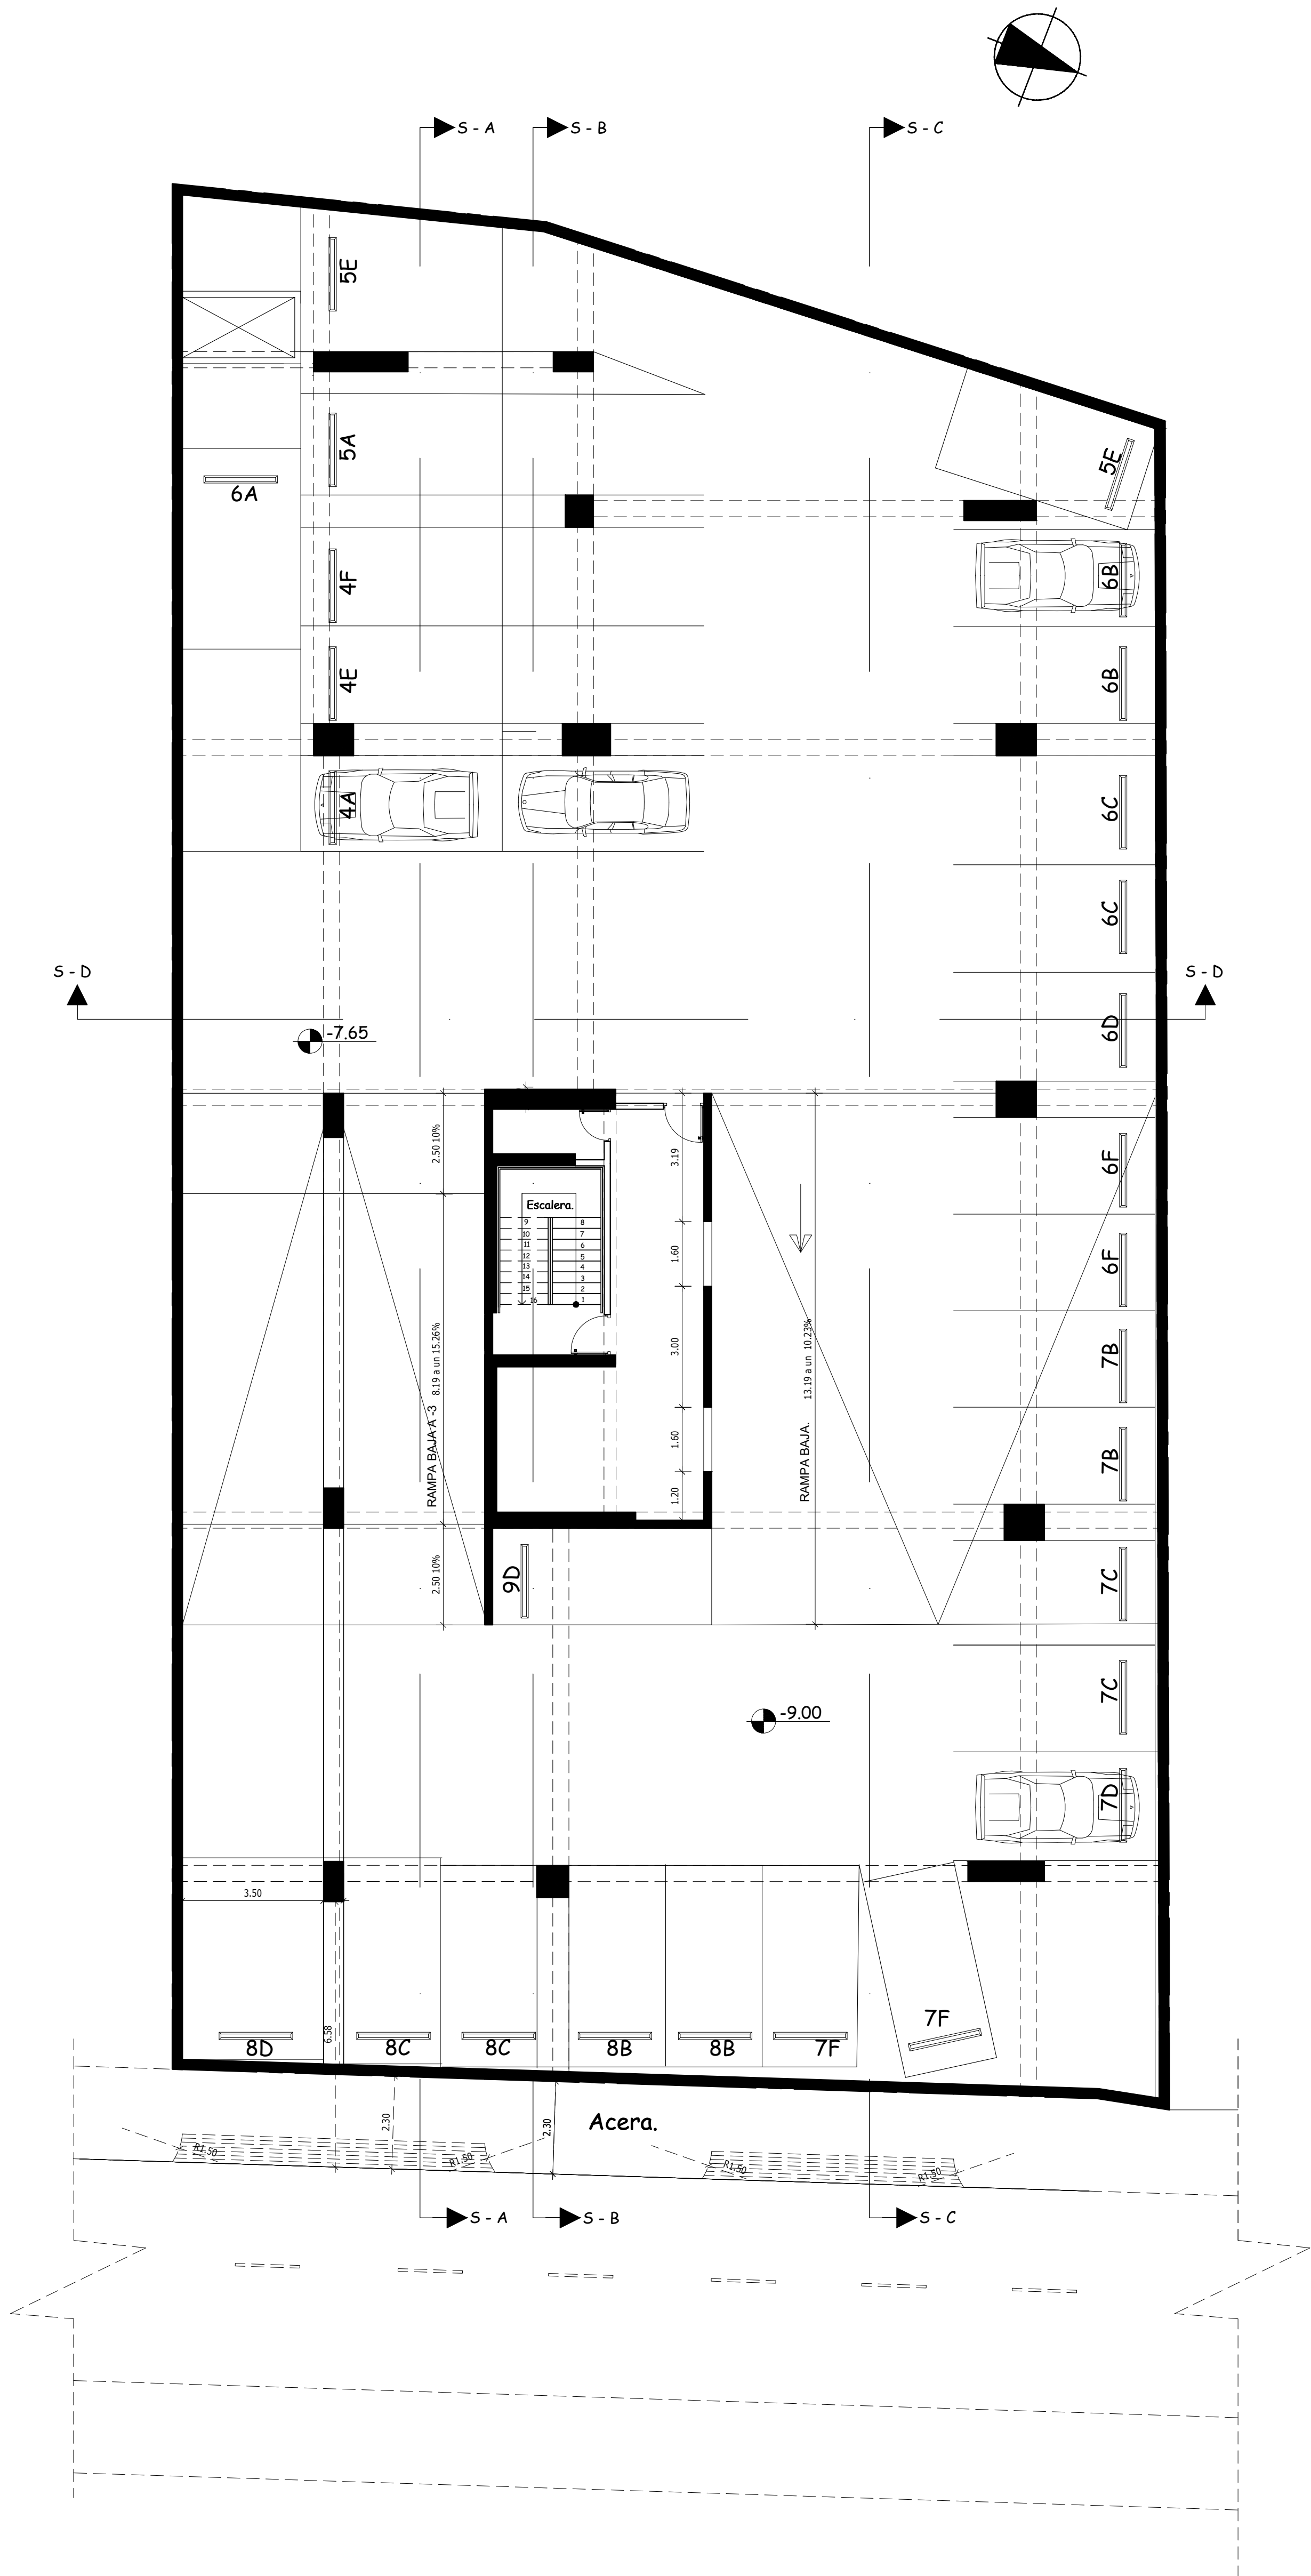

Planta Arq. Amueblada Sótano -3
ESC. 1:100

Sótano -4.	NPT = -10.75 a -12.50mts.
Sótano -3.	NPT = -7.65 a -9.00mts.
Sótano -2.	NPT = -4.55 a -5.90 mts.
Sótano -1.	NPT = -1.45 a -2.80 mts.
1er. Nivel	NPT = +1.60mts.
2do Nivel	NPT = 4.80 mts.
3er. Nivel	NPT = 8.00mts.
4to. Nivel	NPT = 11.20 mts.
5to. Nivel	NPT = 14.40 mts.
6to. Nivel	NPT = 17.60 mts.
7mo. Nivel	NPT = 20.80mts.
8vo. Nivel	NPT = 24.00mts.
9no. Nivel	NPT = 27.20 mts.
10mo. Nivel	NPT = 30.40 mts.
11vo. Nivel	NPT = 33.60 mts.
12vo. Nivel	NPT = 36.80 mts.
13vo. Nivel	NPT = 40.00 mts.
14vo. Nivel	NPT = 43.20 mts.
15vo. Nivel	NPT = 46.40 mts.
AZOTEA (Área Social)	NPT = 50.20 mts.
TECHO	NTT = 53.50 mts.

PROYECTO		UBICACION		 Arquitectos Almonte & Pérez SANTO DOMINGO D. N. TEL.: 809-341-2579 / 809-542-8028 ALP@ARQUITECTOSIGMAIL.COM ESTE DISEÑO ES PROPIEDAD DE ALMONTE & PÉREZ, ARQUITECTOS S.R.L. PROHIBIDA SU REPRODUCCIÓN PARCIAL O TOTAL SIN PREVIAS AUTORIZACIONES.	
VILLA PAIMERA NACO III.		NACO. Calle General Cambiazo.			
PROPIETARIO		FIRMA			
JAIME ALFONSO VIDAL PEREZ					
DISEÑO ARQUITECTONICO	FIRMA	CODIA	29408	FECHA	INICIO
EDWIN ALMONTE BUENO					PRINCIPAL
DISEÑO ESTRUCTURAL	FIRMA	CODIA		FECHA	TERMINACION
					HOJA
DISEÑO SANITARIO	FIRMA	CODIA		FECHA	CONTENIDO
DISEÑO ELECTRICO					
	FIRMA	CODIA			Planta Arq. Amueblada Sótano -3

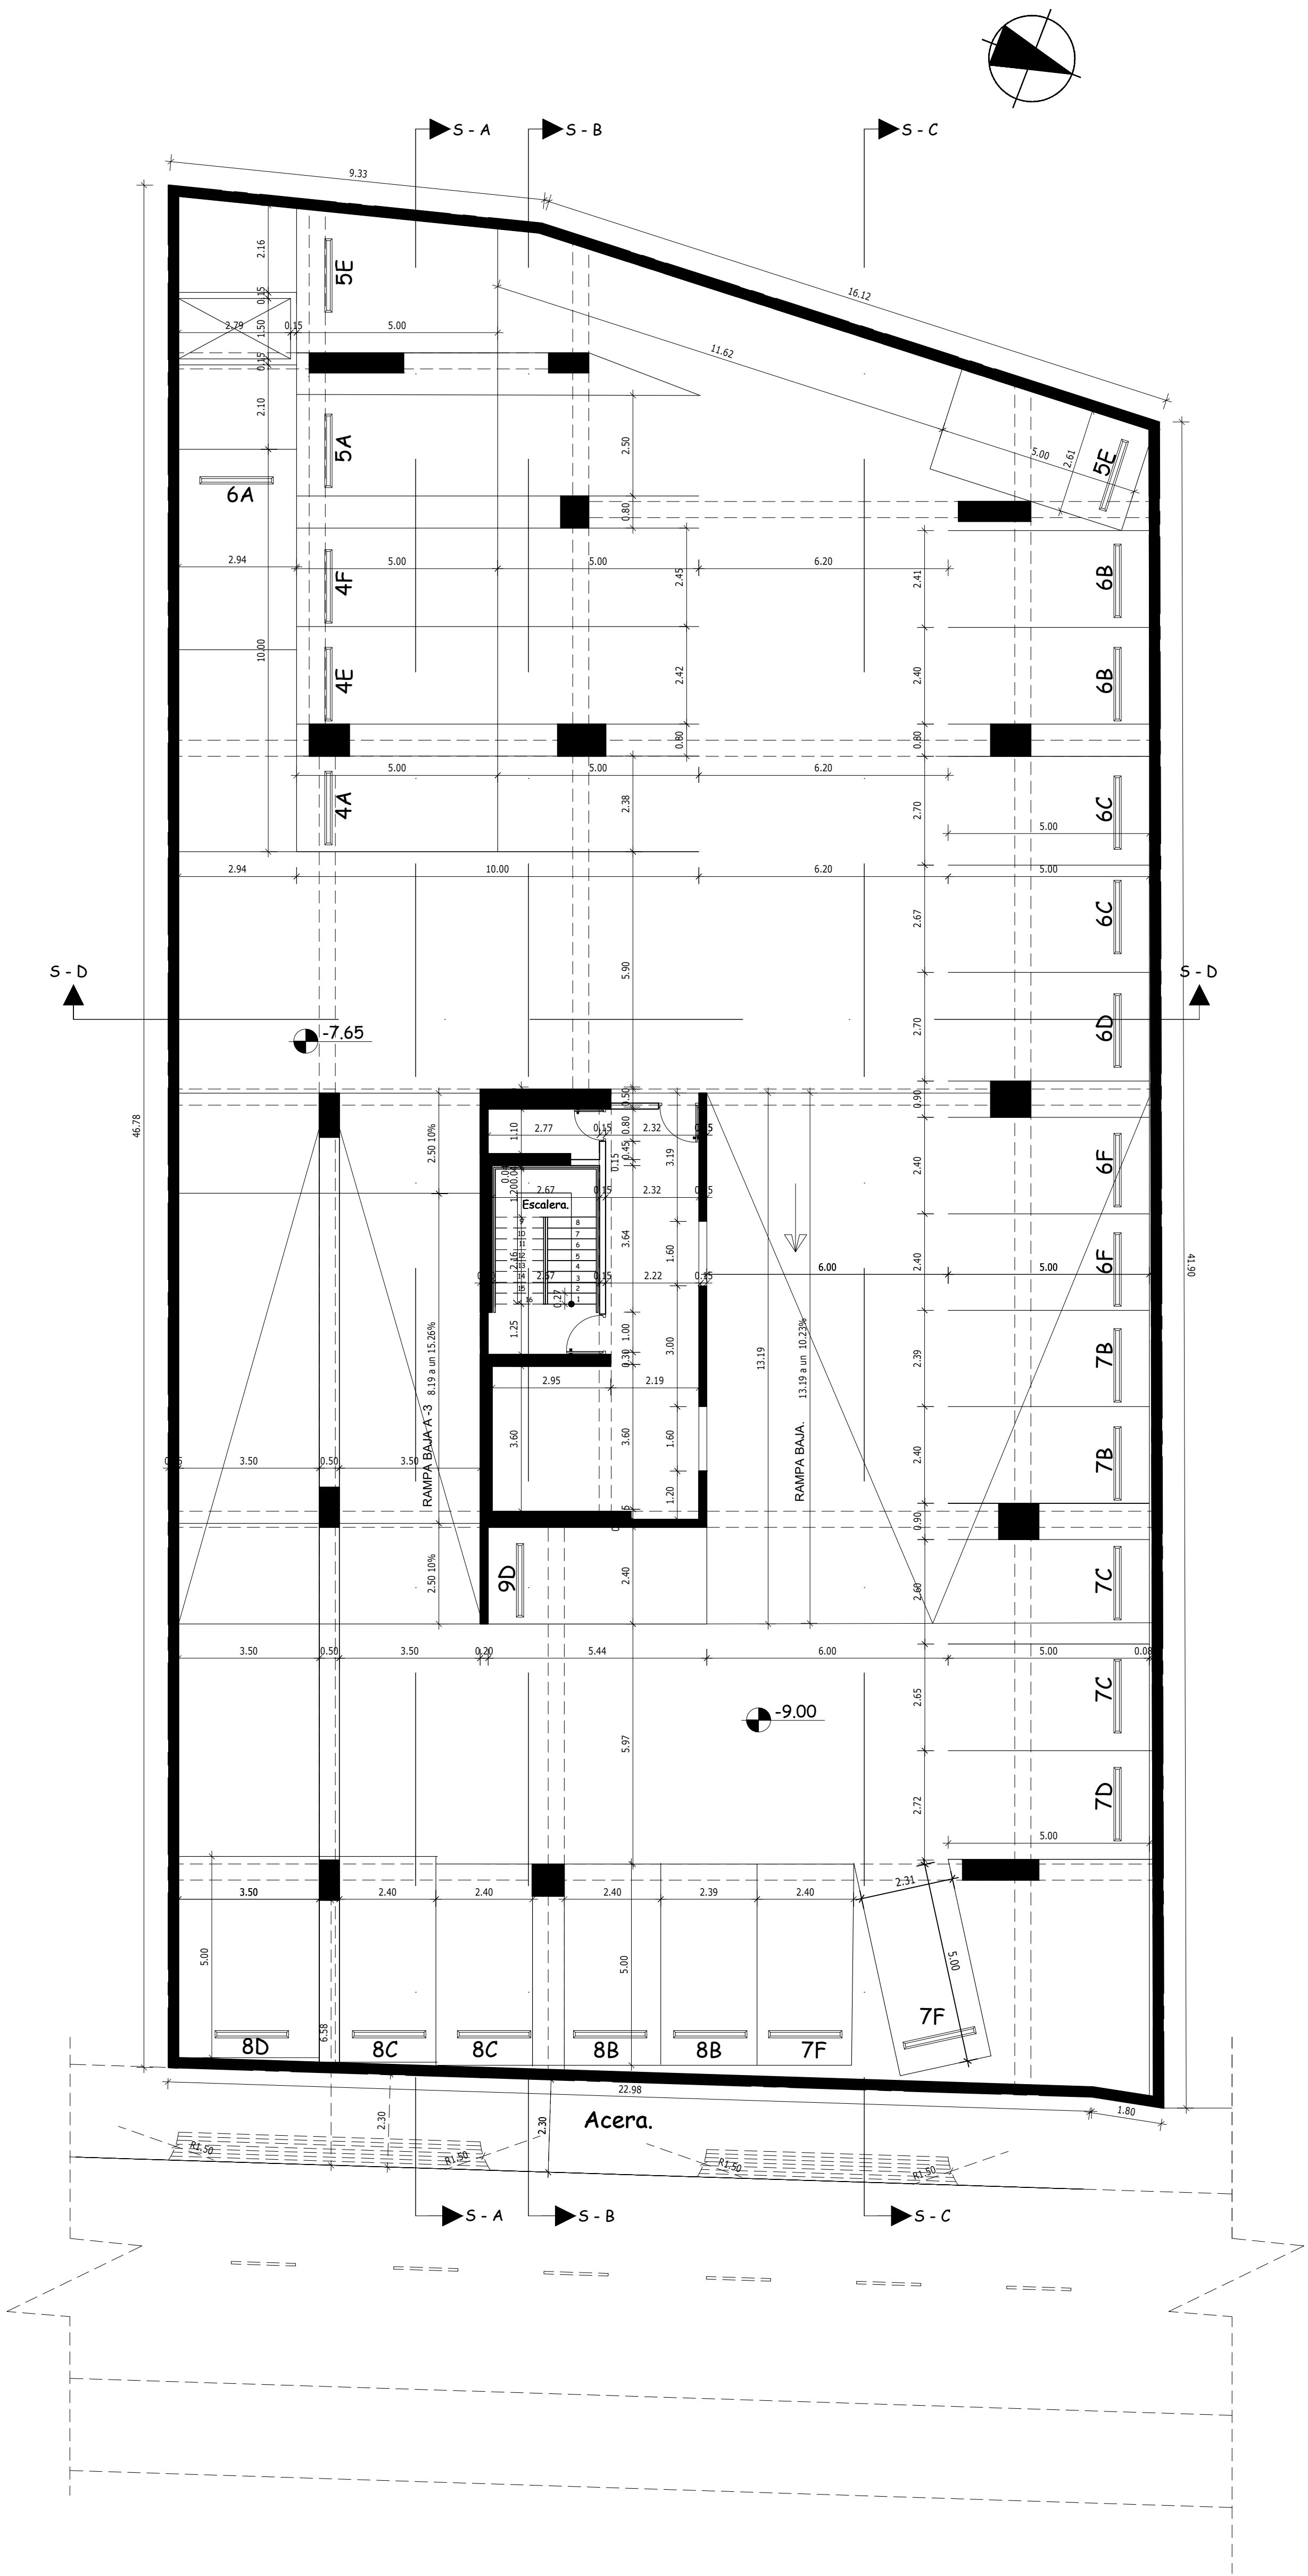


Planta Arq. Dimensionada Sótano -3

ESC. 1:100

Sótano -4.	NPT = -10.75 a -12.50mts.
Sótano -3.	NPT = -7.65 a -9.00mts.
Sótano -2.	NPT = -4.55 a -5.90 mts.
Sótano -1.	NPT = -1.45 a -2.80 mts.
1er. Nivel	NPT = +1.60mts.
2do Nivel	NPT = 4.80 mts.
3er. Nivel	NPT = 8.00mts.
4to. Nivel	NPT = 11.20 mts.
5to. Nivel	NPT = 14.40 mts.
6to. Nivel	NPT = 17.60 mts.
7mo. Nivel	NPT = 20.80mts.
8vo. Nivel	NPT = 24.00mts.
9mo. Nivel	NPT = 27.20 mts.
10mo. Nivel	NPT = 30.40 mts.
11vo. Nivel	NPT = 33.60 mts.
12vo. Nivel	NPT = 36.80 mts.
13vo. Nivel	NPT = 40.00 mts.
14vo. Nivel	NPT = 43.20 mts.
15vo. Nivel	NPT = 46.40 mts.
AZOTEA (Area Social)	NPT = 50.20 mts.
TECHO	NTT = 53.50 mts.

PROYECTO		UBICACION		 Arquitectos Almonte & Pérez SANTO DOMINGO D.N. TEL. 809-341-3071 / 809-644-9226 ALPEARQUITECTOS@GMAIL.COM SE FUE OBTENIDO EL PERMISO DE ALMONTES Y PÉREZ ARQUITECTOS SPA POR MEDIO DE SU REPRESENTACIÓN PARCIAL, O TOTAL, SIN PRECIO ADICIONAL.	
VILLA PAIMERA NACO III.		NACO. Calle General Cambiazo.			
PROPIETARIO		FIRMA			
JAIME ALFONSO VIDAL PEREZ					
DISEÑO ARQUITECTONICO	FIRMA	CODIA 29408	FECHA	INICIO	PRINCIPAL 1:100
EDWIN ALMONTE BUENO				TERMINACION	
DISEÑO ESTRUCTURAL	FIRMA	CODIA		HOJA	9 25
DISEÑO SANITARIO	FIRMA	CODIA	CONTENIDO	Planta Arq. Dimensionada Sótano - 3	
DISEÑO ELECTRICO					

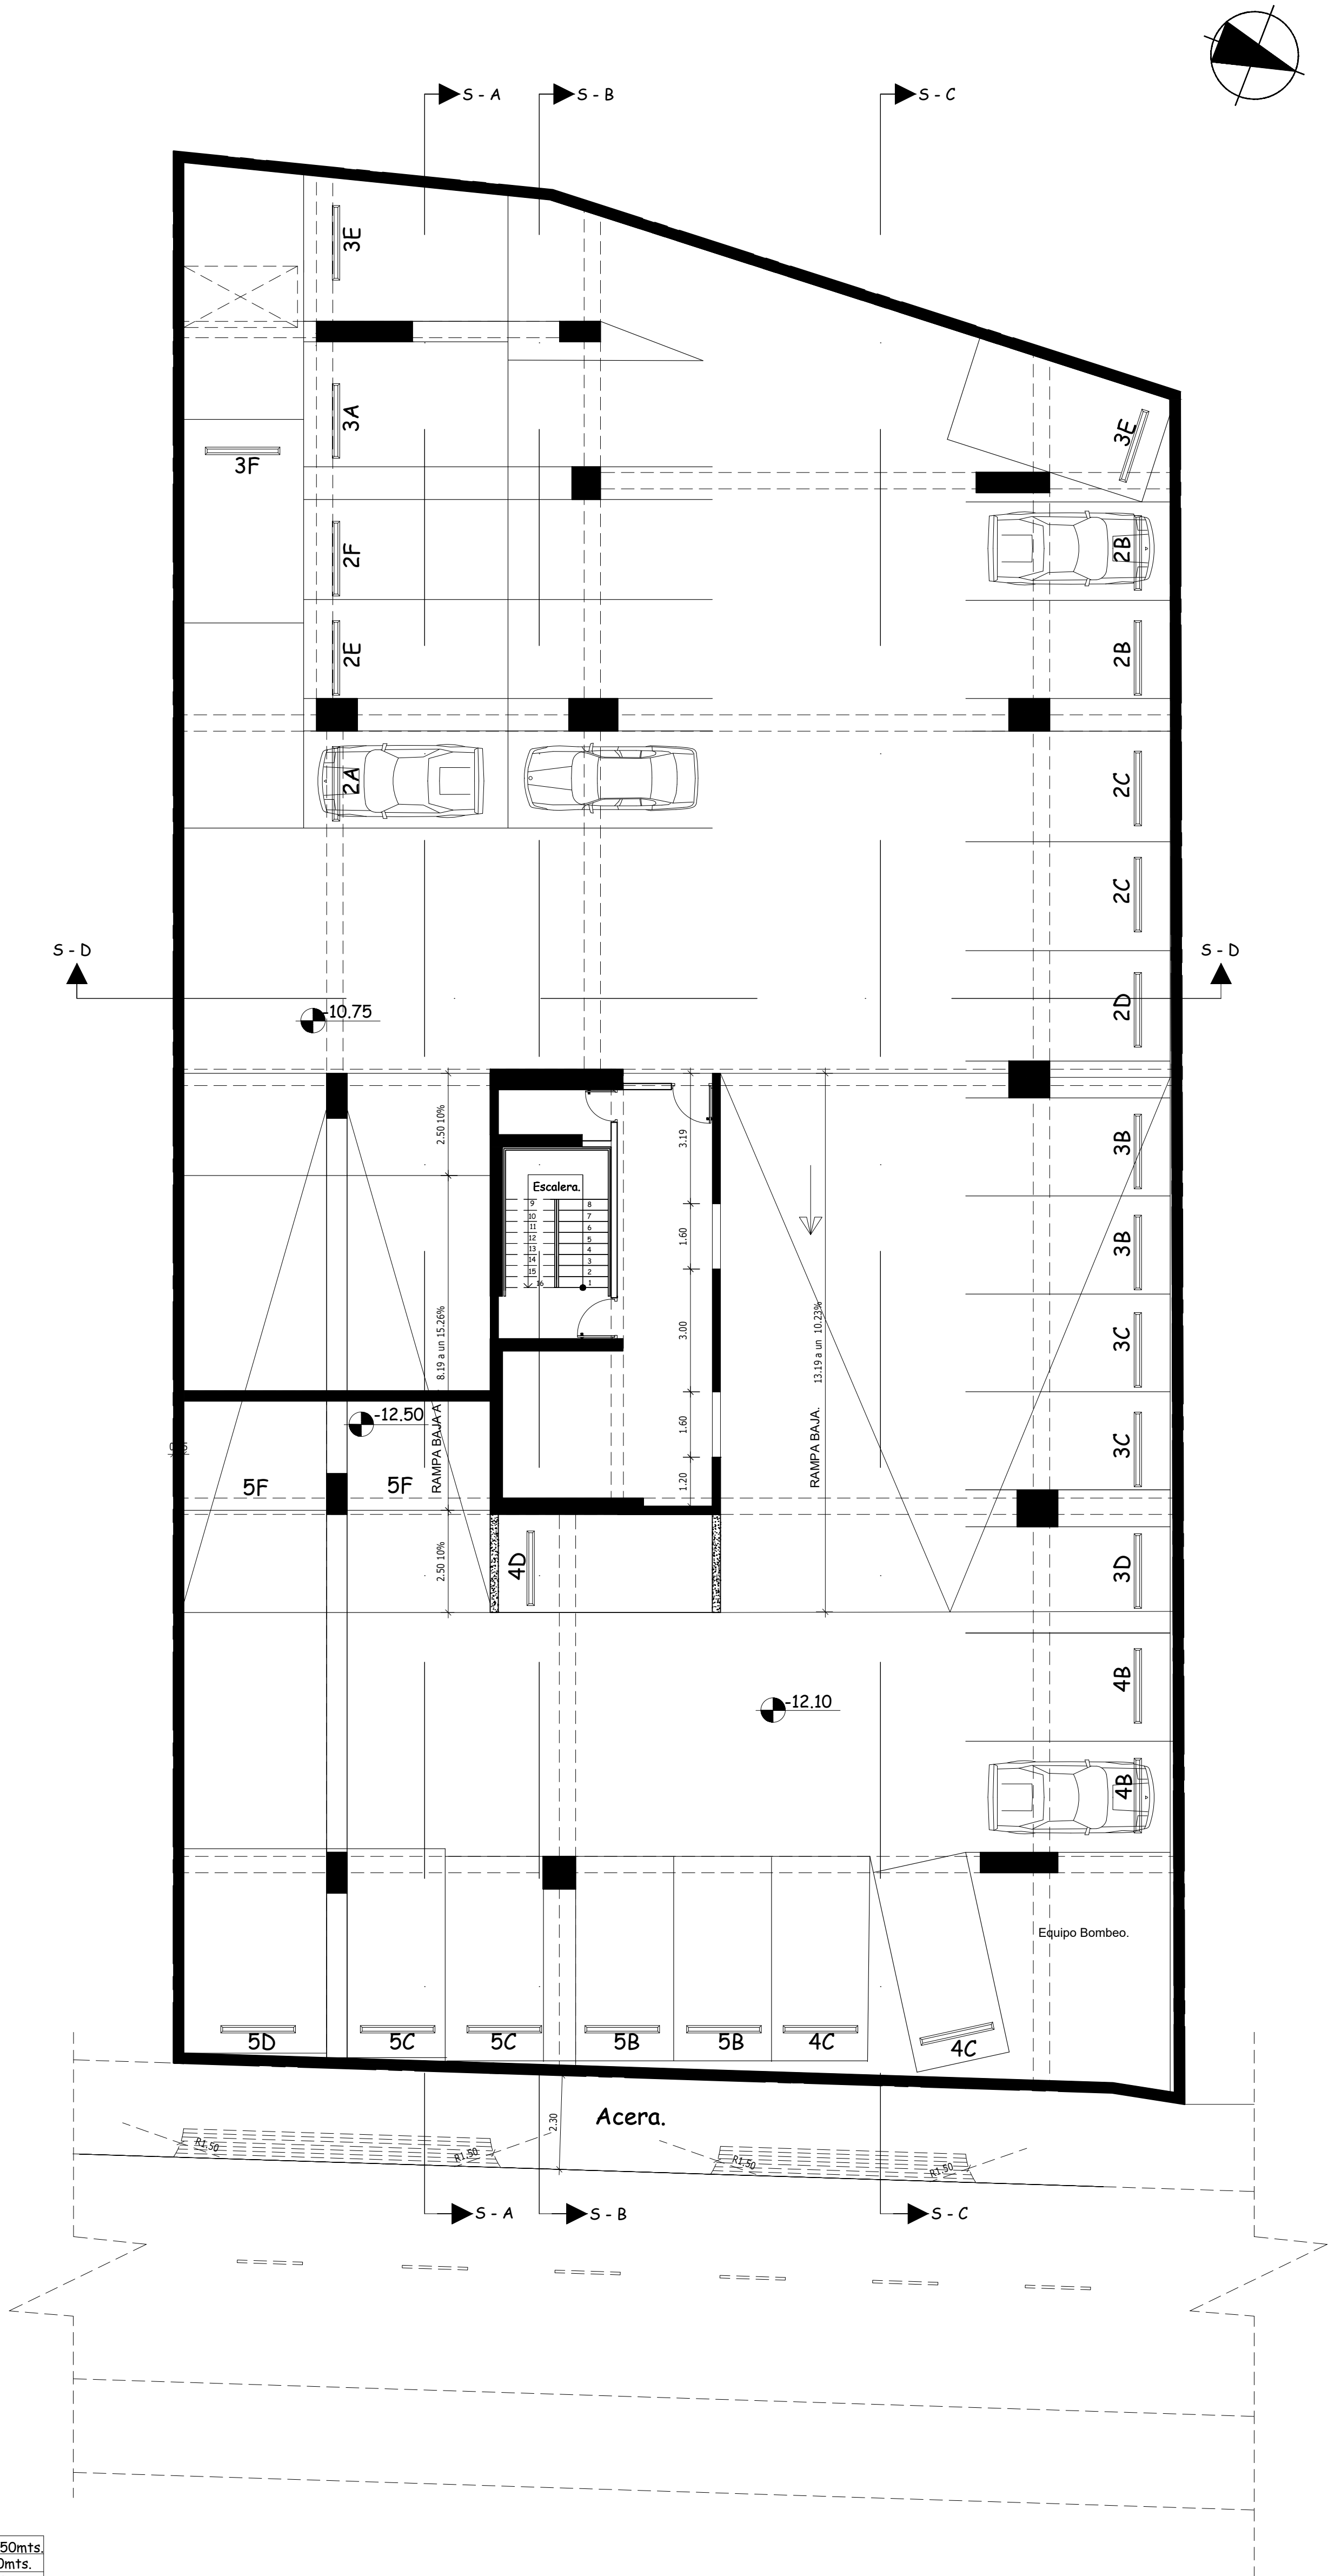


Sótano -4.	NPT = -10.75 a -12.50mts.
Sótano -3.	NPT = -7.65 a -9.00mts.
Sótano -2.	NPT = -4.95 a -5.90 mts.
Sótano -1.	NPT = -1.45 a -2.80 mts.
1er. Nivel	NPT = +1.60mts.
2da Nivel	NPT = 4.80 mts.
3er. Nivel	NPT = 8.00mts.
4to. Nivel	NPT = 11.20 mts.
5to. Nivel	NPT = 14.40 mts.
6to. Nivel	NPT = 17.60 mts.
7mo. Nivel	NPT = 20.80mts.
8vo. Nivel	NPT = 24.00mts.
9no. Nivel	NPT = 27.20 mts.
10mo. Nivel	NPT = 30.40 mts.
11vo. Nivel	NPT = 33.60 mts.
12vo. Nivel	NPT = 36.80 mts.
13vo. Nivel	NPT = 40.00 mts.
14vo. Nivel	NPT = 43.20 mts.
15vo. Nivel	NPT = 46.40 mts.
AZOTEA (Área Social)	NPT = 50.20 mts.
TECHO	NTT = 53.50 mts.

Planta Arq. Amueblada Sótano -4

ESC. 1:100

PROYECTO		UBICACION		 Arquitectos Almonte & Pérez SANTO DOMINGO D.N. TEL.: 4829-3411 EXT. 1000-3411-3226 ALPEARQUITECTOS@GMAIL.COM ESTE DISEÑO ES PROPIEDAD DE ALMONTES & PÉREZ, INGENIEROS EN ARQUITECTURA. PROHIBIDA SU REPRODUCCIÓN PARCIAL O TOTAL SIN PERMISO POR ESCRITO.	
VILLA PAIMERA NACO III.		NACO. Calle General Cambiazo.			
PROPIETARIO		FIRMA			
JAIME ALFONSO VIDAL PEREZ					
DISEÑO ARQUITECTONICO	FIRMA	CODIA	29408	FECHA	INICIO
EDWIN ALMONTE BUENO					PRINCIPAL
DISEÑO ESTRUCTURAL	FIRMA	CODIA		TERMINACION	ESCALA
					1:100
DISEÑO SANITARIO	FIRMA	CODIA		CONTENIDO	HOJA
DISEÑO ELECTRICO					10
	FIRMA	CODIA			25
Planta Arq. Sótano -4					

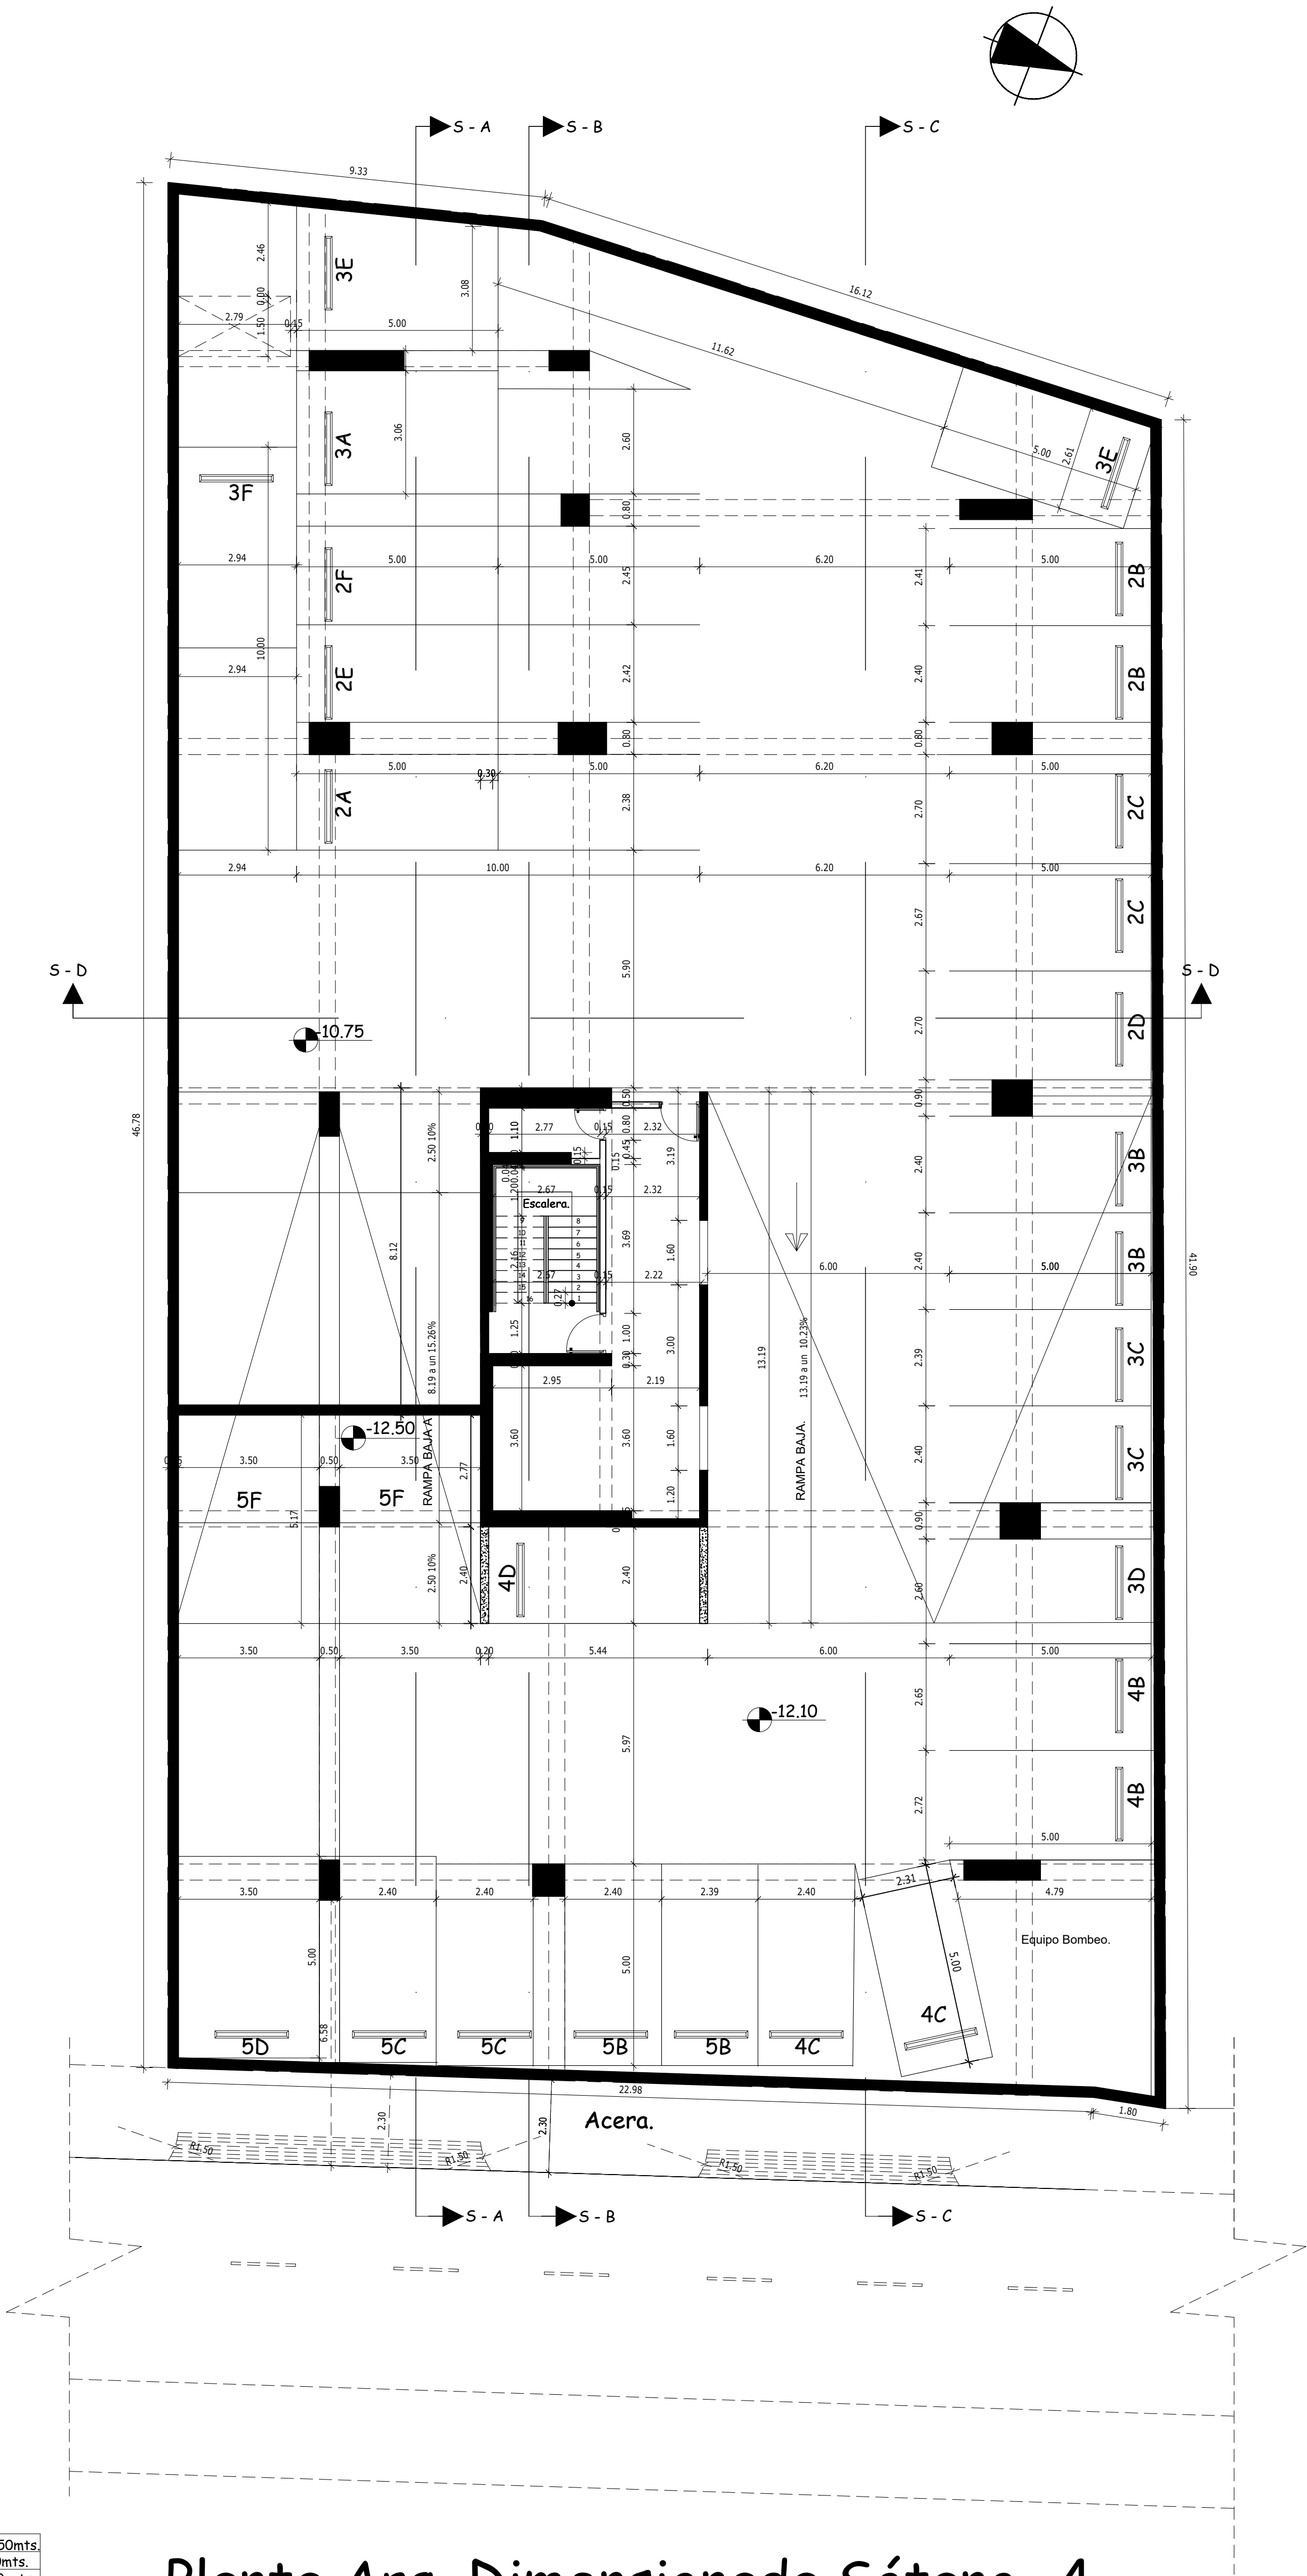


Sótano -4.	NPT = -10.75 a -12.50mts.
Sótano -3.	NPT = -7.65 a -9.00mts.
Sótano -2.	NPT = -4.55 a -5.90 mts.
Sótano -1.	NPT = -1.45 a -2.80 mts.
1er. Nivel	NPT = +1.60mts.
2do Nivel	NPT = 4.80 mts.
3er. Nivel	NPT = 8.00mts.
4to. Nivel	NPT = 11.20 mts.
5to. Nivel	NPT = 14.40 mts.
6to. Nivel	NPT = 17.60 mts.
7mo. Nivel	NPT = 20.80mts.
8vo. Nivel	NPT = 24.00mts.
9no. Nivel	NPT = 27.20 mts.
10mo. Nivel	NPT = 30.40 mts.
11vo. Nivel	NPT = 33.60 mts.
12vo. Nivel	NPT = 36.80 mts.
13vo. Nivel	NPT = 40.00 mts.
14vo. Nivel	NPT = 43.20 mts.
15vo. Nivel	NPT = 46.40 mts.
AZOTEÁ (Area Social)	NPT = 50.20 mts.
TECHO	NTT = 53.50 mts.

Planta Arq. Dimensionada Sótano -4
ESC. 1:100

PROYECTO		UBICACION		 Arquitectos Almonte & Pérez SANTO DOMINGO D.N. TEL. 809 341 2879 / 809 345 0205 ALPEARQUITECTOS@GMAIL.COM ESTE DISEÑO ES PROPIEDAD DE ALMONTES & PERE ARQUITECTOS SPA. PROHIBIDA SU REPRODUCCION TOTAL O TOTAL SIN PERMISO DE LOS AUTORES.	
VILLA PAIMERA NACO III.		NACO. Calle General Cambiazo.			
PROPIETARIO		FIRMA			
JAIME ALFONSO VIDAL PEREZ					
DISEÑO ARQUITECTONICO	FIRMA	CODIA 29408	FECHA	INICIO	PRINCIPAL
EDWIN ALMONTE BUENO				TERMINACION	1:100
DISEÑO ESTRUCTURAL	FIRMA	CODIA			HOJA 11
					25
DISEÑO SANITARIO	FIRMA	CODIA	CODIA	CONTENIDO	
DISEÑO ELECTRICO	FIRMA	CODIA	CODIA		



Planta Arq. Sótano -4

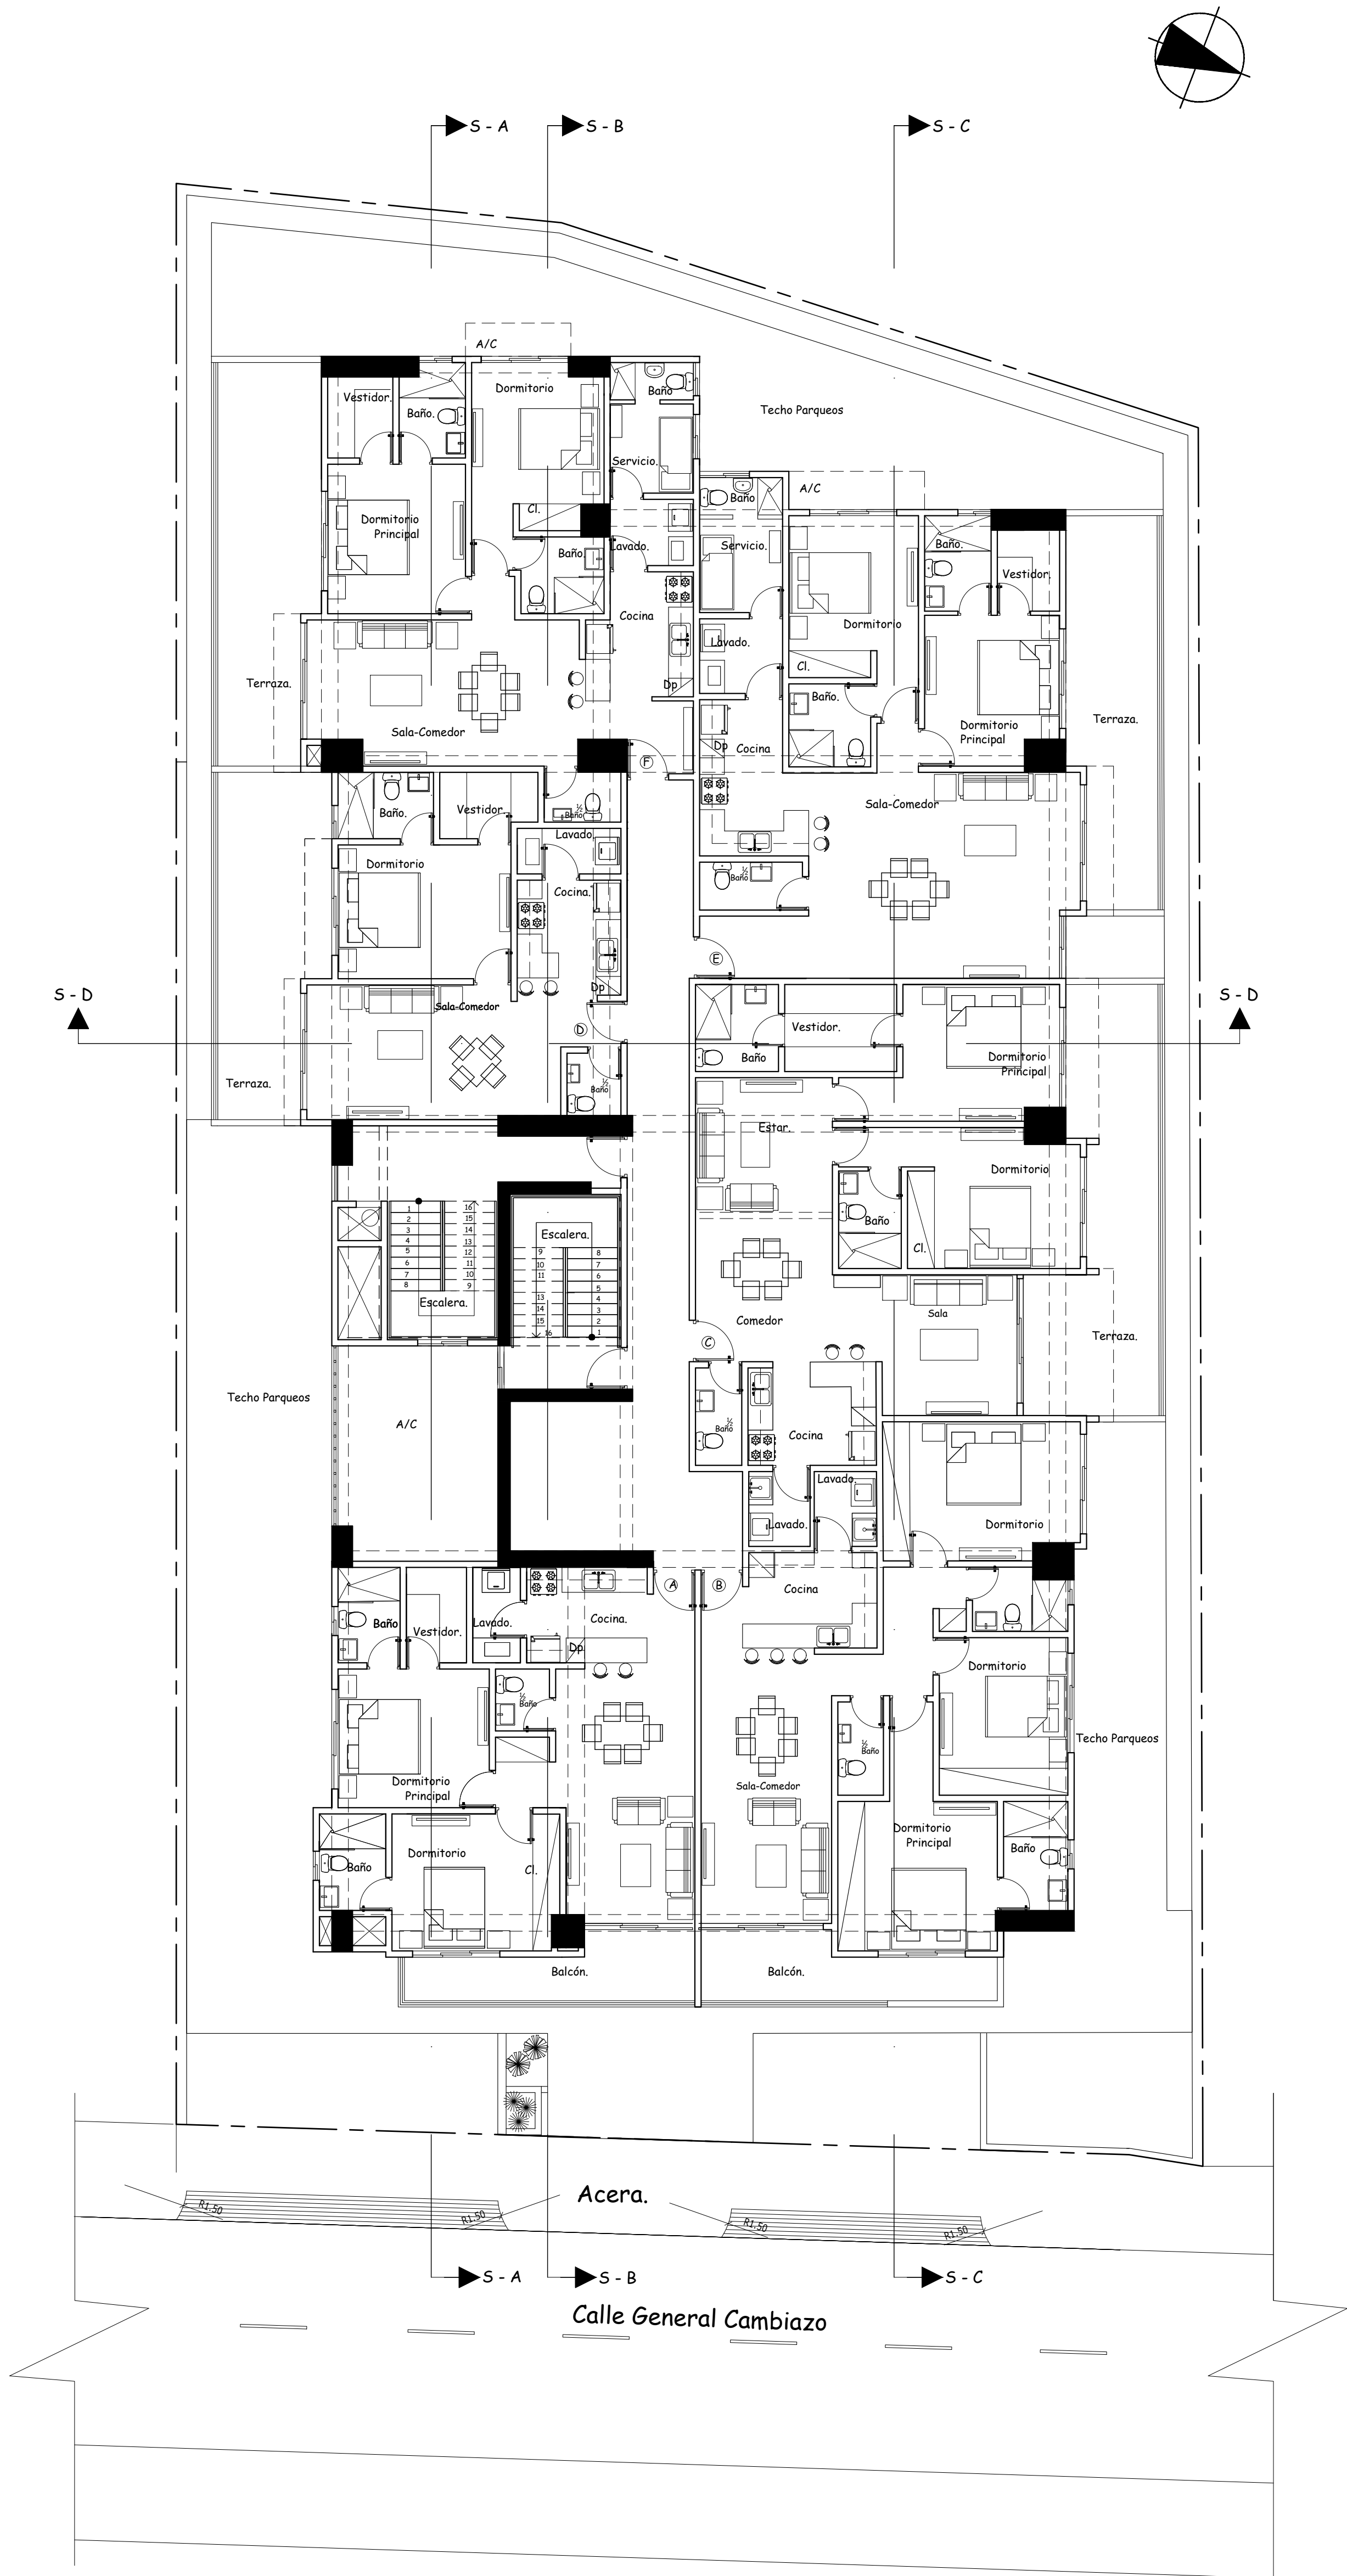

Planta Arq. Amueblada 2do. Nivel
ESC. 1:100

Sótano -4.	NPT = -10.75 a -12.50mts.
Sótano -3.	NPT = -7.65 a -9.00mts.
Sótano -2.	NPT = -4.55 a -5.90 mts.
Sótano -1.	NPT = -1.45 a -2.80 mts.
1er. Nivel	NPT = +1.60mts.
2do Nivel	NPT = 4.80 mts.
3er. Nivel	NPT = 8.00mts.
4to. Nivel	NPT = 11.20 mts.
5to. Nivel	NPT = 14.40 mts.
6to. Nivel	NPT = 17.60 mts.
7mo. Nivel	NPT = 20.80mts.
8vo. Nivel	NPT = 24.00mts.
9no. Nivel	NPT = 27.20 mts.
10mo. Nivel	NPT = 30.40 mts.
11vo. Nivel	NPT = 33.60 mts.
12vo. Nivel	NPT = 36.80 mts.
13vo. Nivel	NPT = 40.00 mts.
14vo. Nivel	NPT = 43.20 mts.
15vo. Nivel	NPT = 46.40 mts.
AZOTEA (Area Social)	NPT = 50.20 mts.
TECHO	NTT = 53.50 mts.

PROYECTO		UBICACION		 Arquitectos Almonte & Pérez SANTO DOMINGO D.N. TEL.: 829-341-2679 / 829-545-8026 ALFARQUITECTOS@GMAIL.COM ESTE DISEÑO ES PROPIEDAD DE ALFONTE & PÉREZ, ARQUITECTOS DEL PROYECTO DE REFORMA Y CONSTRUCCIÓN TOTAL DEL PROYECTO						
VILLA PAIMERA NACO III.		NACO. Calle General Cambazo.								
PROPIETARIO		FIRMA								
JAIME ALFONSO VIDAL PEREZ										
DISEÑO ARQUITECTONICO	FIRMA	CODIA	29408	INICIO	ESCALA	PRINCIPAL	1:100	12	25	
EDWIN ALMONTE BUENO				TERMINACION						HOJA
DISEÑO ESTRUCTURAL	FIRMA	CODIA		CONTENIDO						
DISEÑO SANITARIO	FIRMA	CODIA								
DISEÑO ELECTRICO	FIRMA	CODIA								
	FIRMA	CODIA								
Planta Arq. Amueblada 2do. Nivel										

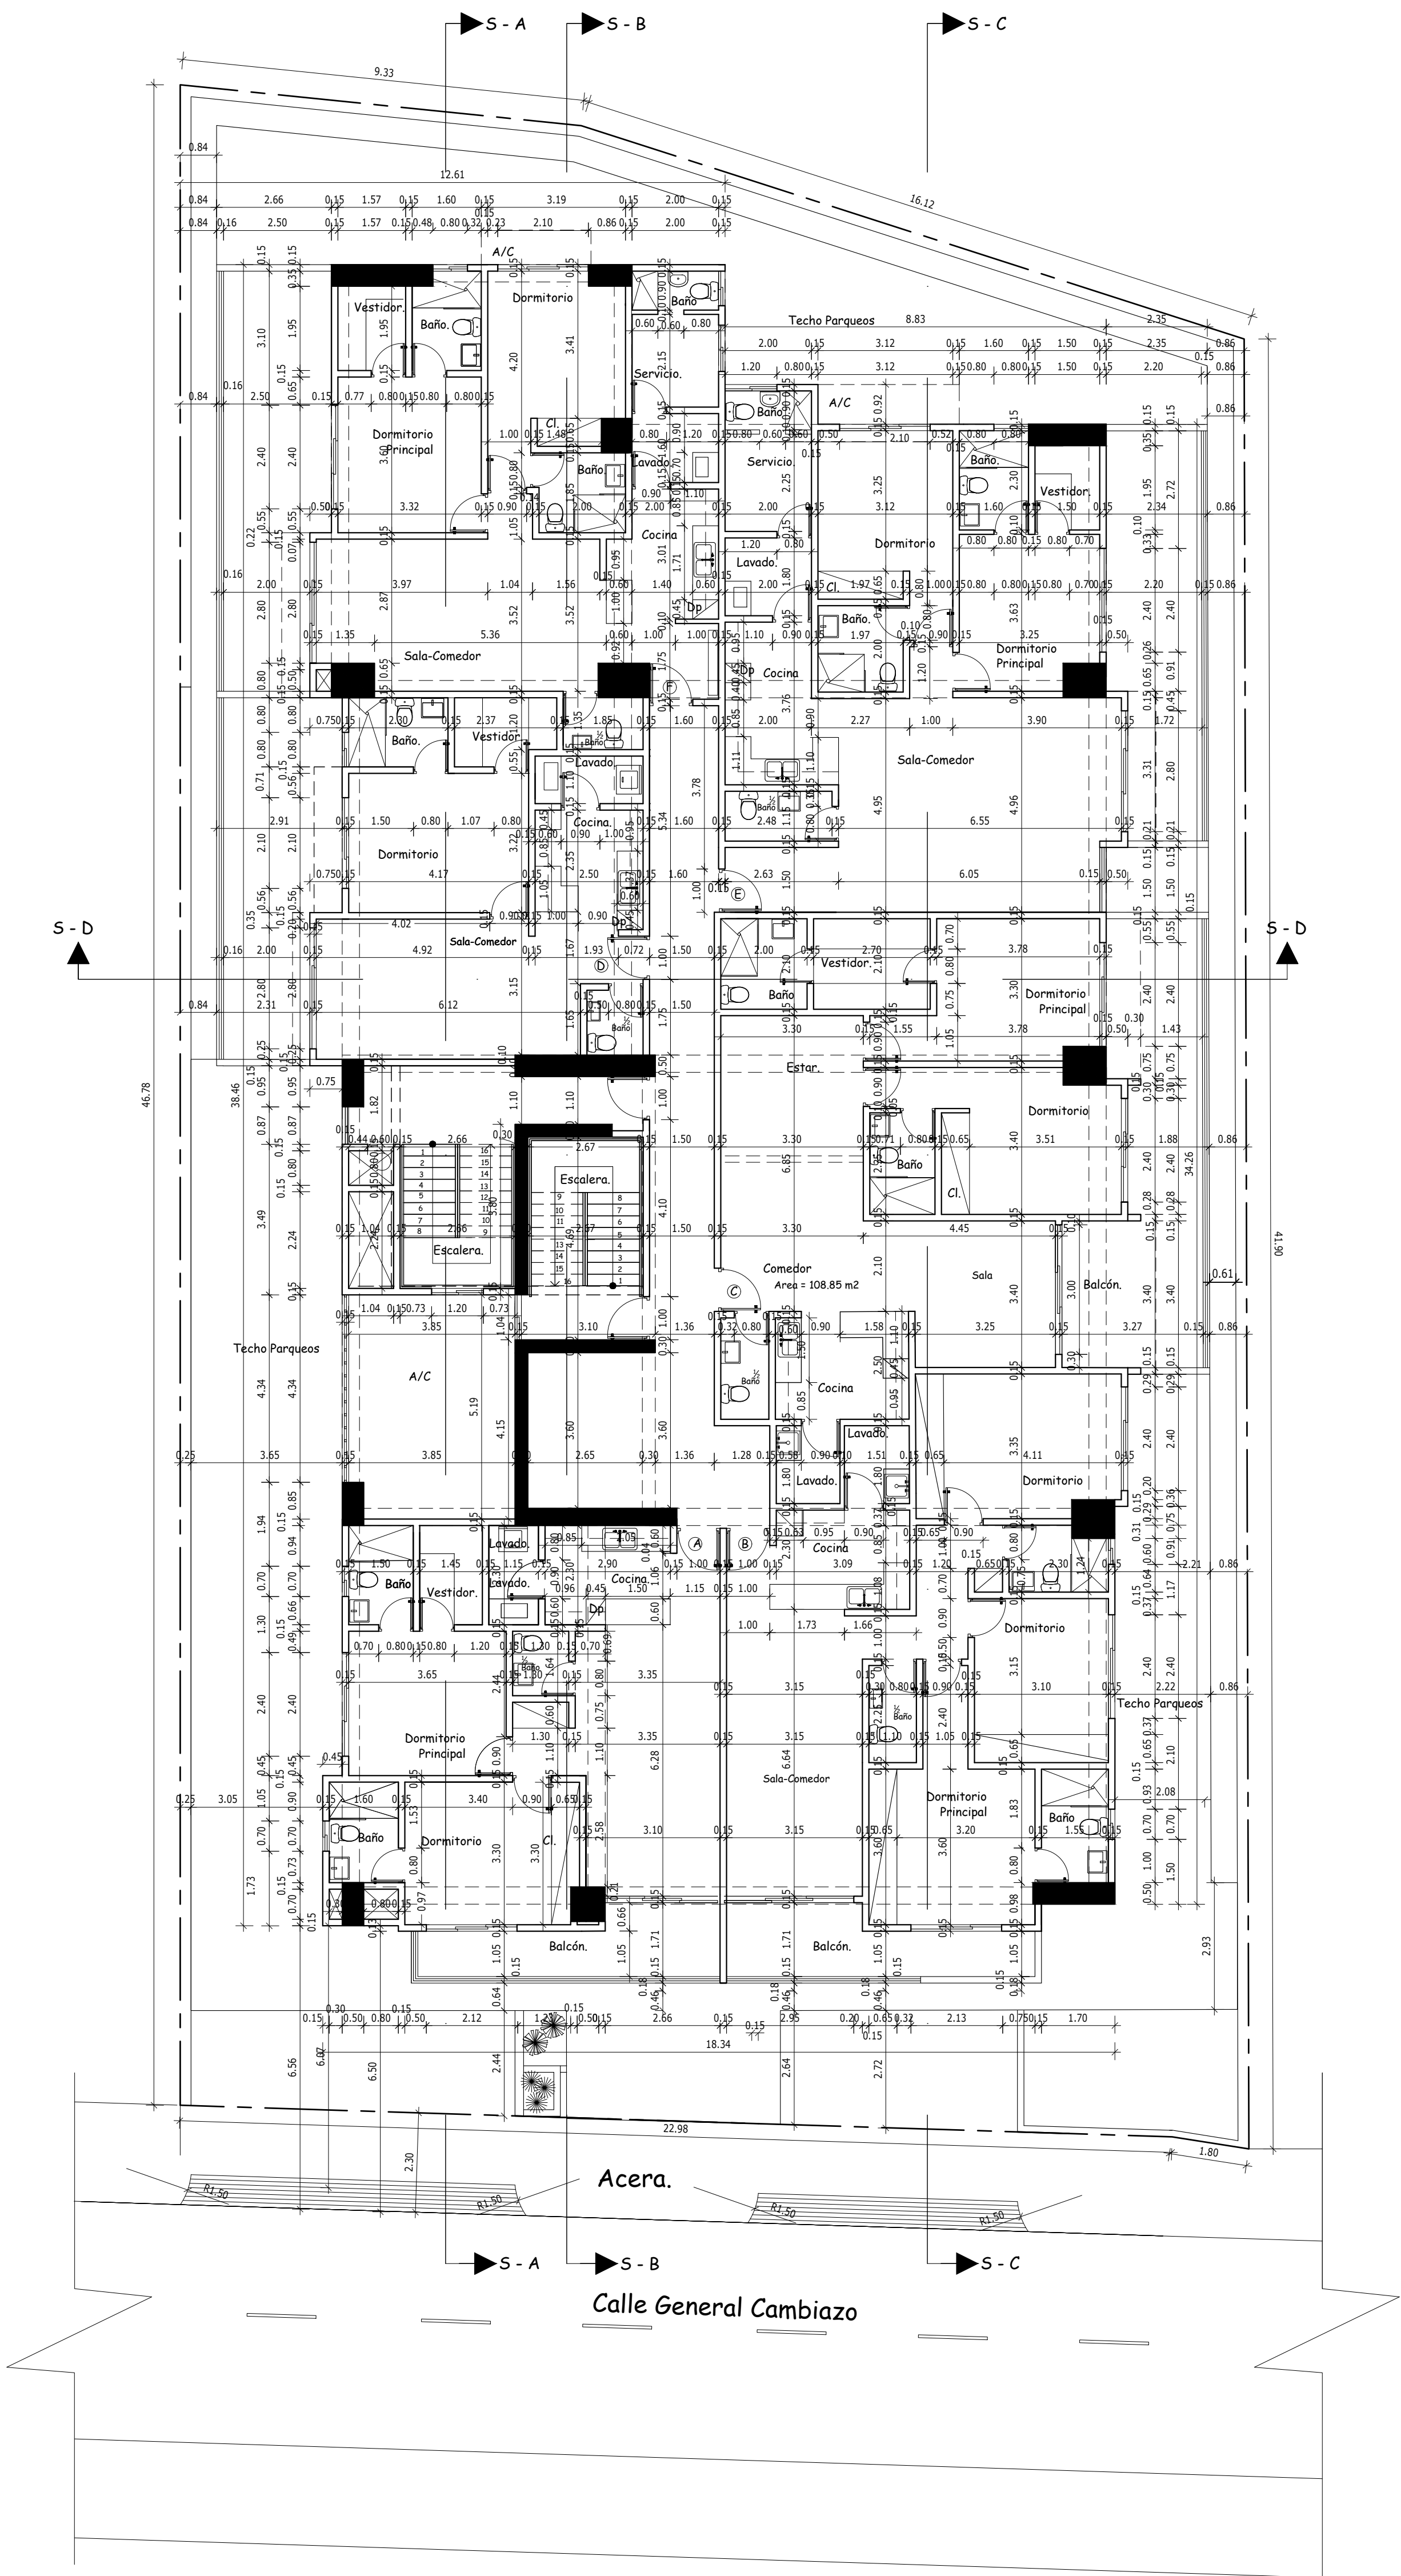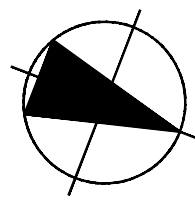



Planta Arq. Dimensionada 2do. Nivel
ESC. 1:100

Sótano -4.	NPT = -10.75 a -12.50mts.
Sótano -3.	NPT = -7.65 a -9.00mts.
Sótano -2.	NPT = -4.95 a -5.90 mts.
Sótano -1.	NPT = -1.45 a -2.80 mts.
1er. Nivel	NPT = +1.60mts.
2do Nivel	NPT = 4.80 mts.
3er. Nivel	NPT = 8.00mts.
4to. Nivel	NPT = 11.20 mts.
5to. Nivel	NPT = 14.40 mts.
6to. Nivel	NPT = 17.60 mts.
7mo. Nivel	NPT = 20.80mts.
8vo. Nivel	NPT = 24.00mts.
9no. Nivel	NPT = 27.20 mts.
10mo. Nivel	NPT = 30.40 mts.
11vo. Nivel	NPT = 33.60 mts.
12vo. Nivel	NPT = 36.80 mts.
13vo. Nivel	NPT = 40.00 mts.
14vo. Nivel	NPT = 43.20 mts.
15vo. Nivel	NPT = 46.40 mts.
AZOTEA (Area Social)	NPT = 50.20 mts.
TECHO	NTT = 53.50 mts.


PROYECTO		UBICACION		 SANTO DOMINGO D.N. TEL: 809-341-3078 / 809-545-8226 ALPEARQUITECTOS@GMAIL.COM SE PUEDE COPIAR O REPRODUCIR EL DISEÑO SIN PERMISO DEL ARQUITECTO, SIN RESPONSABILIDAD DEL PROYECTISTA.	
VILLA PAIMERA NACO III.		NACO. Calle General Cambiazo.			
PROPIETARIO		FIRMA			
JAIME ALFONSO VIDAL PEREZ					
DISEÑO ARQUITECTONICO	FIRMA	CODIA 29408	FECHA	INICIO	PRINCIPAL
EDWIN ALMONTE BUENO				TERMINACION	1:100
DISEÑO ESTRUCTURAL	FIRMA	CODIA	CONTENIDO	HOJA	13
DISEÑO SANITARIO	FIRMA	CODIA		25	
DISEÑO ELECTRICO	FIRMA	CODIA			
	FIRMA	CODIA			

Planta Arq. Dimensionada 2do. Nivel

ESCALA	PRINCIPAL 1:100
HOJA	13 25

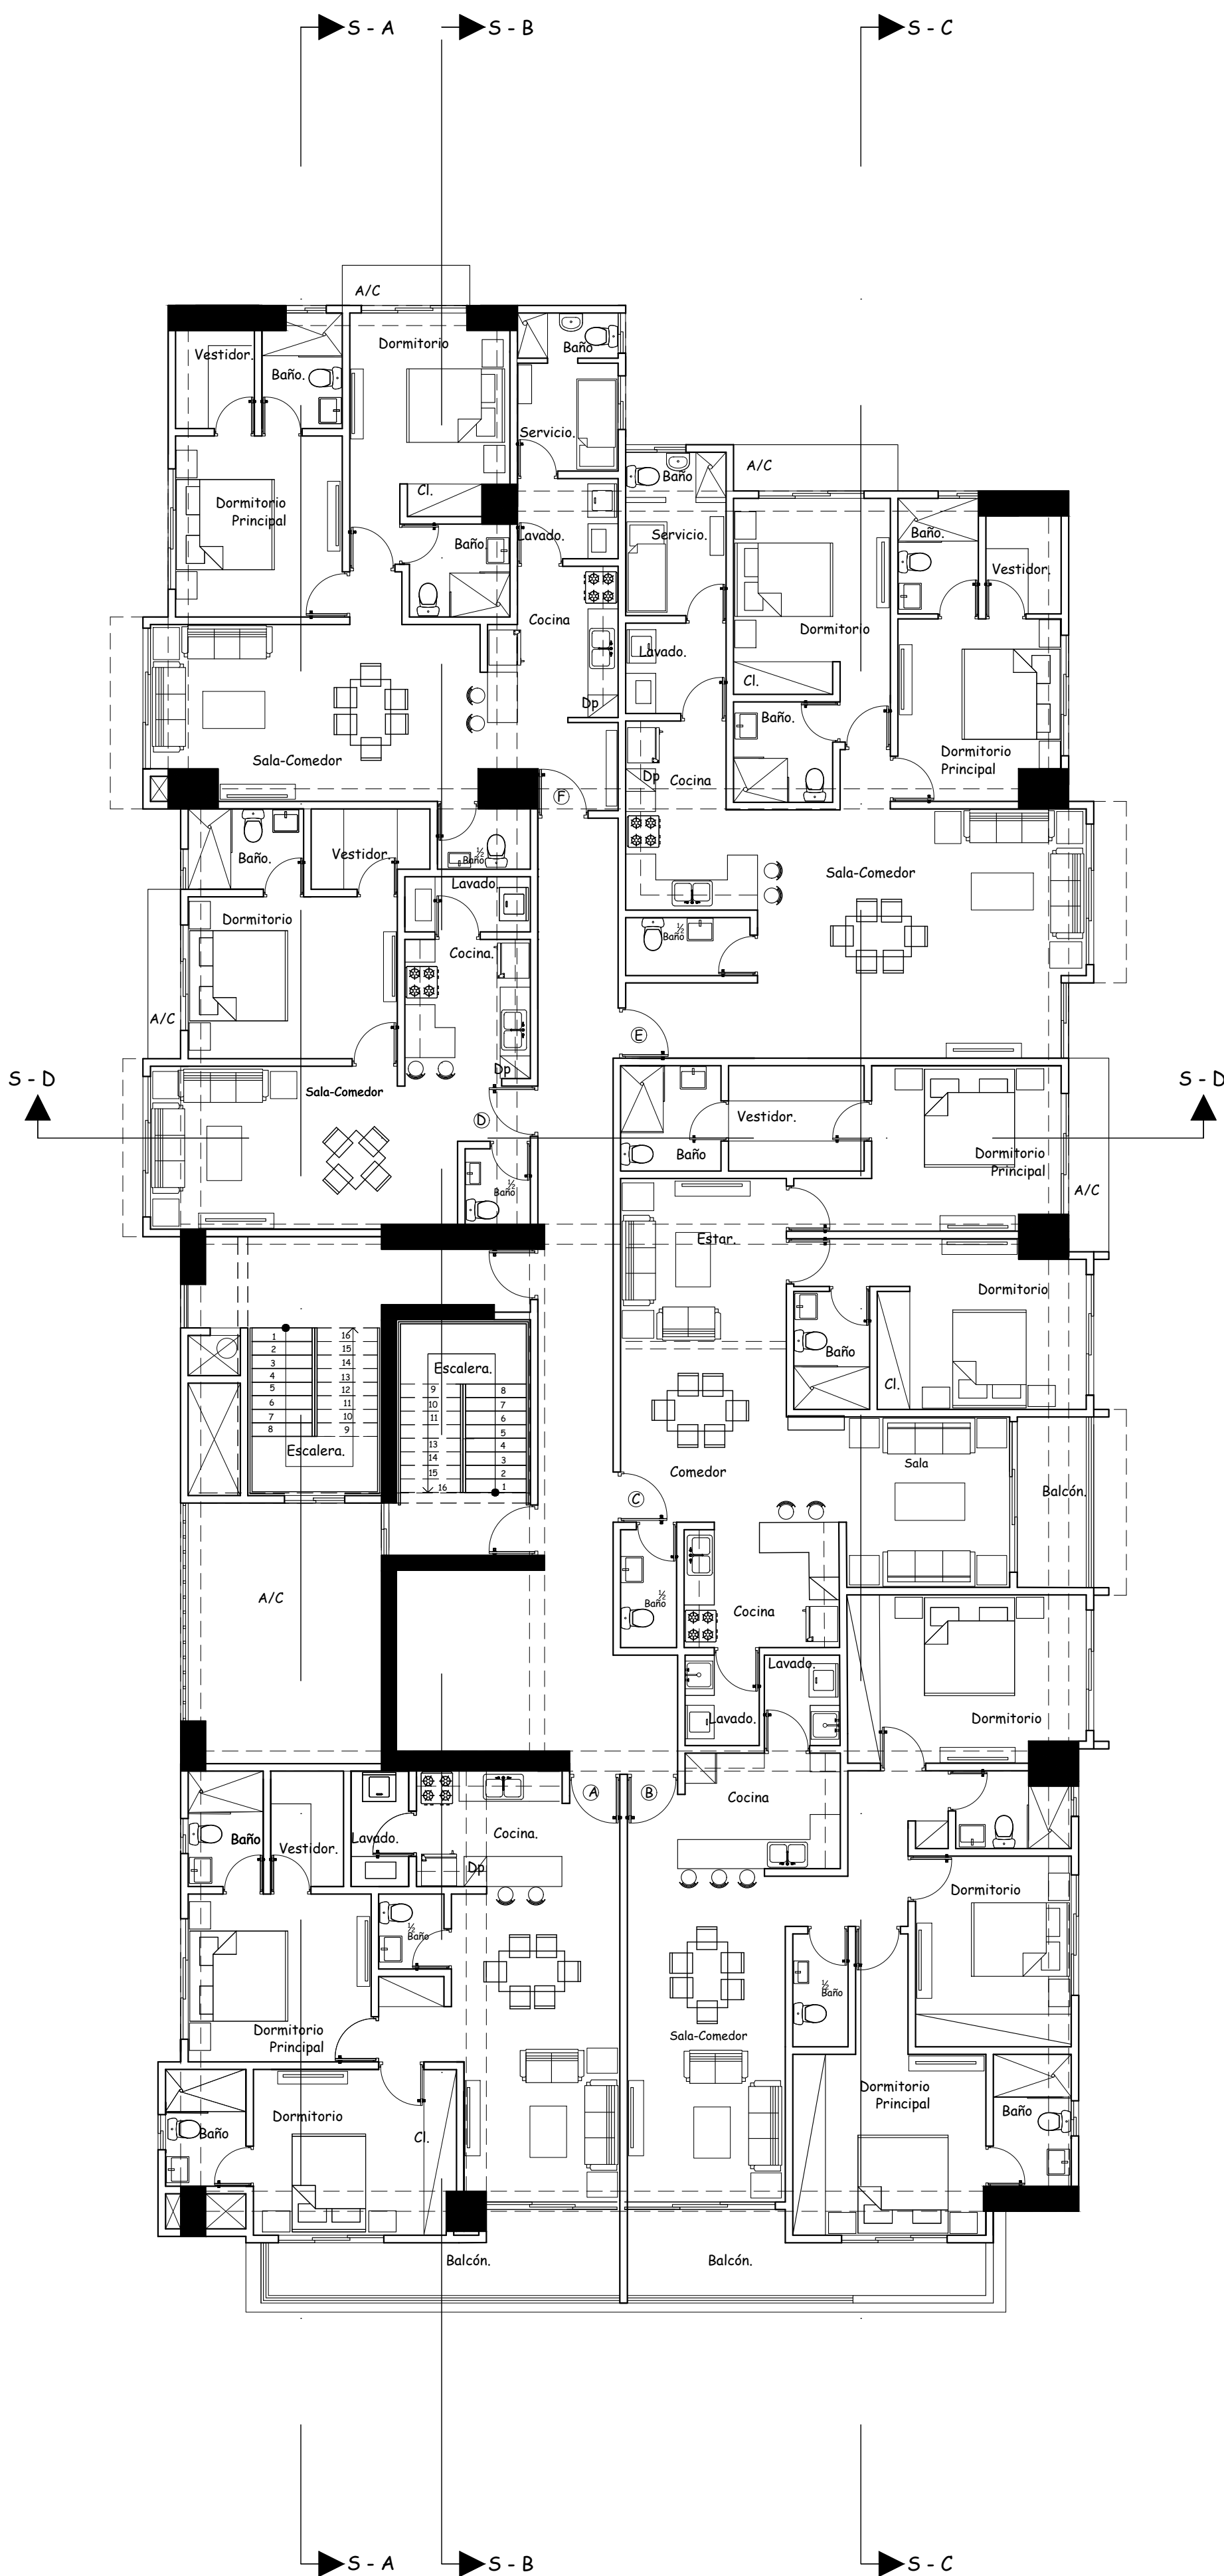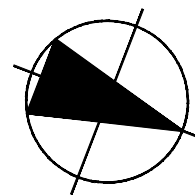


Planta Arq. Amueblada
Del 3er al 5to. Nivel
ESC. 1:100

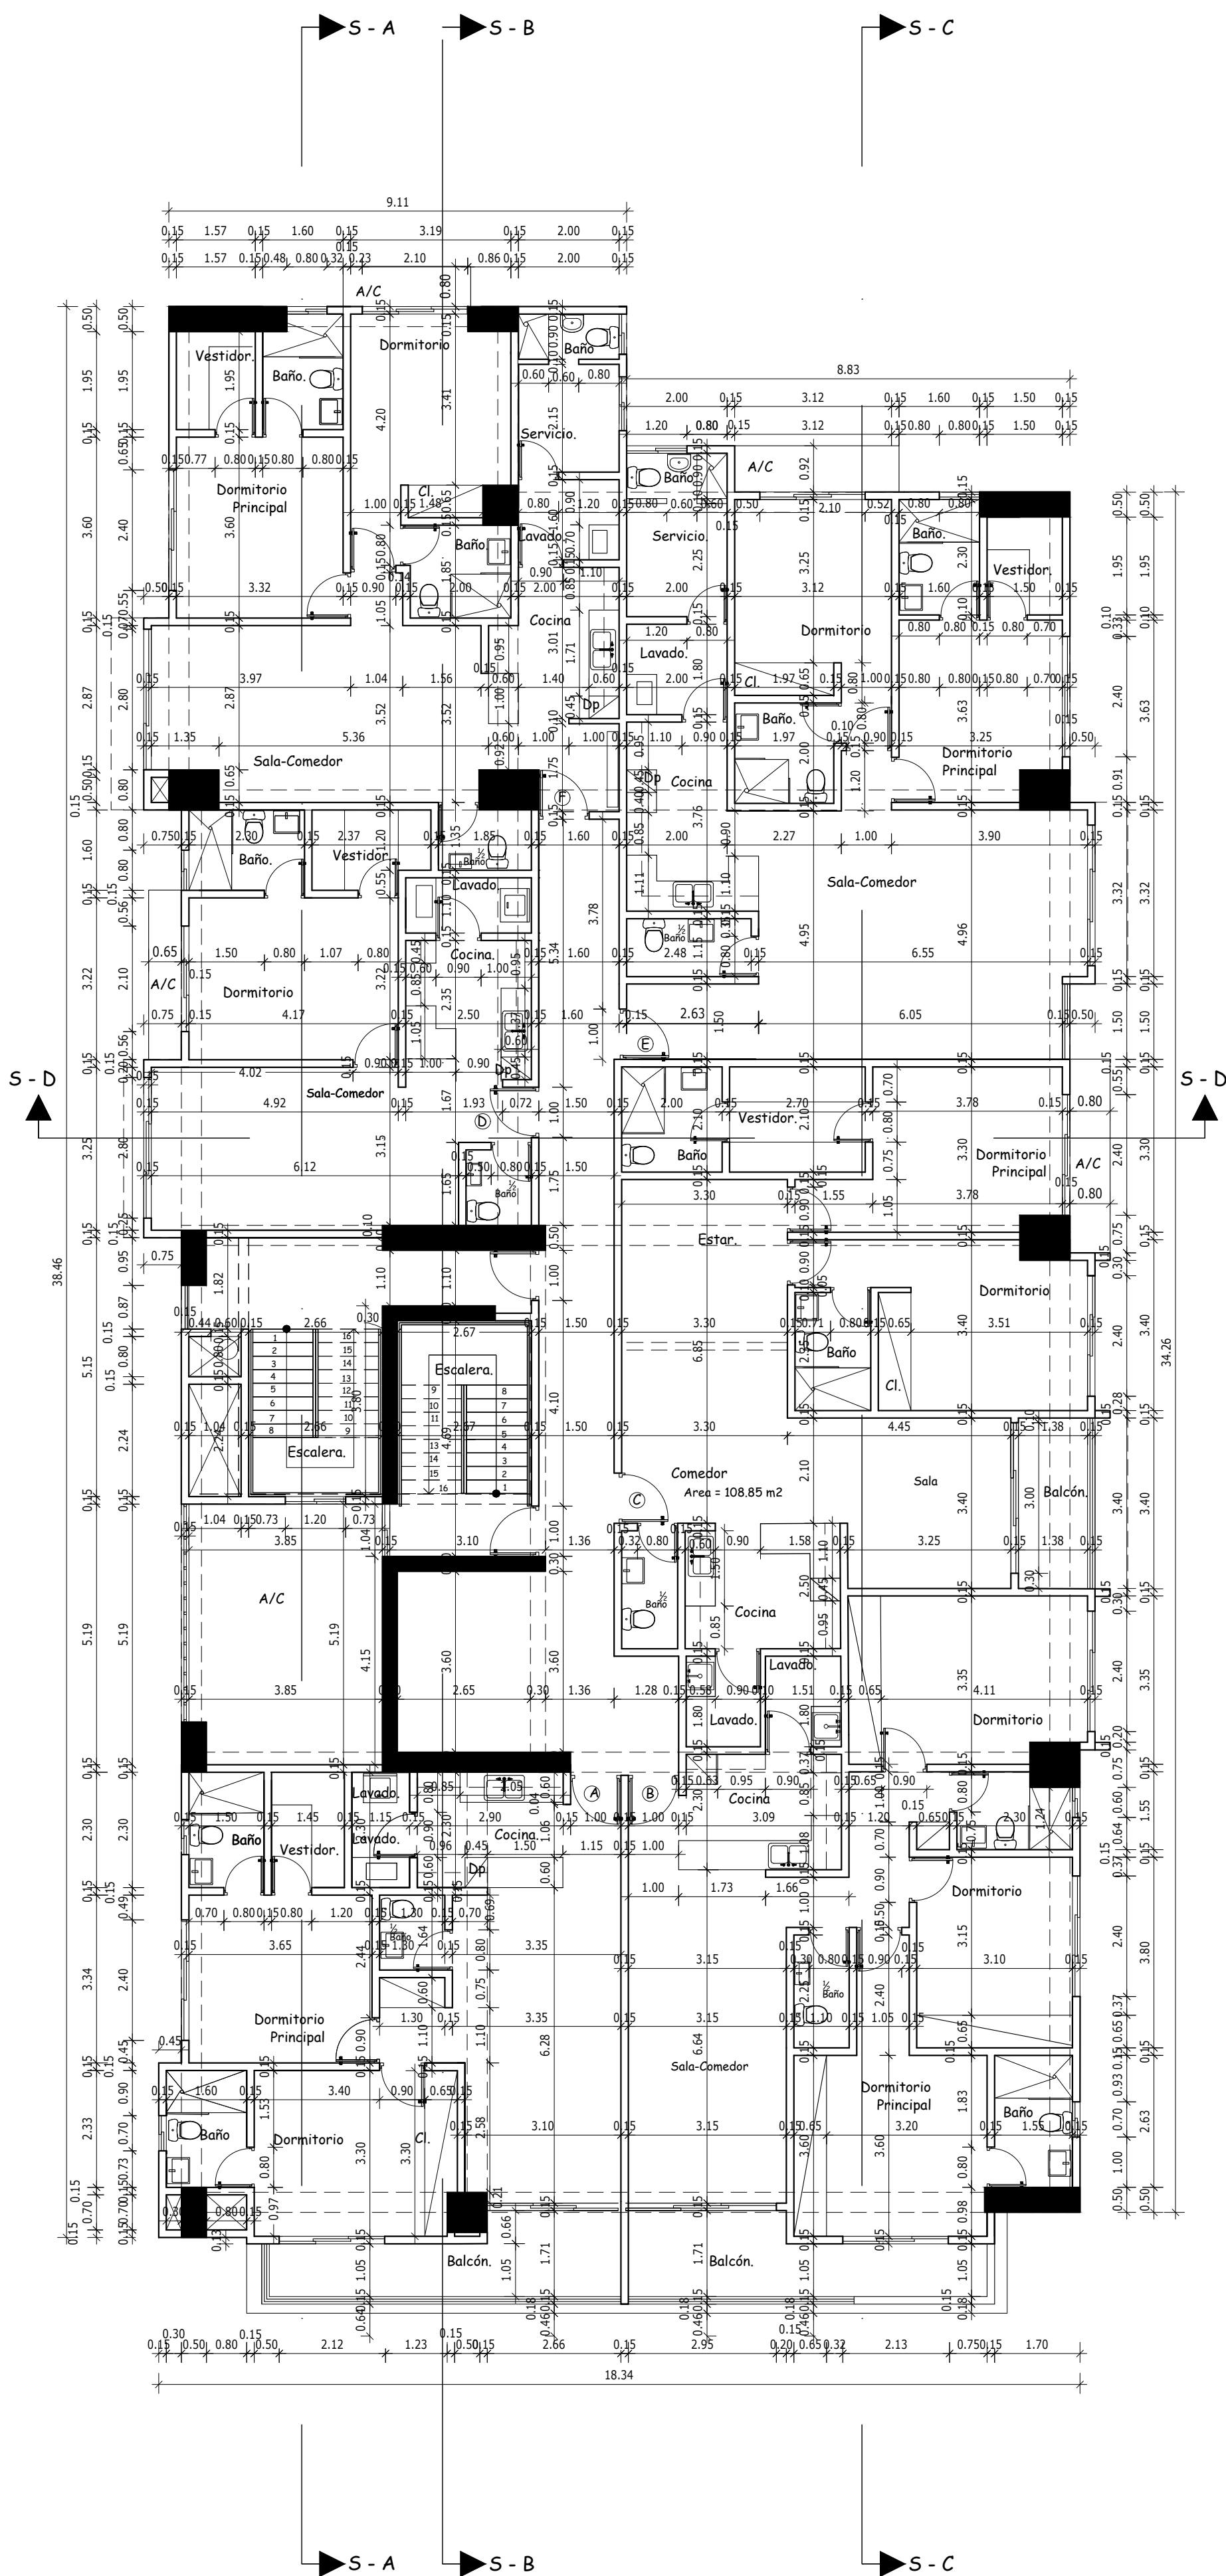

Planta Arq. Dimensionada
Del 3er al 5to. Nivel
ESC. 1:100


Sótano -4.	NPT = -10.75 a -12.50mts.
Sótano -3.	NPT = -7.65 a -9.00mts.
Sótano -2.	NPT = -4.55 a -5.90 mts.
Sótano -1.	NPT = -1.45 a -2.80 mts.
1er. Nivel	NPT = +1.60mts.
2do Nivel	NPT = 4.80 mts.
3er. Nivel	NPT = 8.00mts.
4to. Nivel	NPT = 11.20 mts.
5to. Nivel	NPT = 14.40 mts.
6to. Nivel	NPT = 17.60 mts.
7mo. Nivel	NPT = 20.80mts.
8vo. Nivel	NPT = 24.00mts.
9no. Nivel	NPT = 27.20 mts.
10mo. Nivel	NPT = 30.40 mts.
11vo. Nivel	NPT = 33.60 mts.
12vo. Nivel	NPT = 36.80 mts.
13vo. Nivel	NPT = 40.00 mts.
14vo. Nivel	NPT = 43.20 mts.
15vo. Nivel	NPT = 46.40 mts.
AZOTEA (Área Social)	NPT = 50.20 mts.
TECHO	NTT = 53.50 mts.

PROYECTO		UBICACION		 Arquitectos Almonte & Pérez SANTO DOMINGO D.N. TEL: 809-341-2878 / 809-845-8228 ALP@ARQUITECTOSDOMI.COM SITE DESARROLLADO POR INGENIEROS DE ARQUITECTURA S.R.L. INGENIEROS DEL DISEÑO Y PROYECTO DE ARQUITECTURA. © TOTAL SIN PREVIA AUTORIZACION	
VILLA PAIMERA NACO III.		NACO. Calle General Cambiazo,			
PROPIETARIO		FIRMA			
JAIME ALFONSO VIDAL PEREZ					
DISEÑO ARQUITECTONICO	FIRMA	CODIA 29408	FECHA	INICIO	PRINCIPAL
EDWIN ALMONTE BUENO					1:100
DISEÑO ESTRUCTURAL	FIRMA	CODIA	TERMINACION	ESCALA	HOJA
					14
DISEÑO SANITARIO	FIRMA	CODIA	CONTENIDO	Planta Arq. Amueblada y Dimensionada Del 3er al 5to. Nivel	25
	FIRMA	CODIA			
DISEÑO ELECTRICO	FIRMA	CODIA			

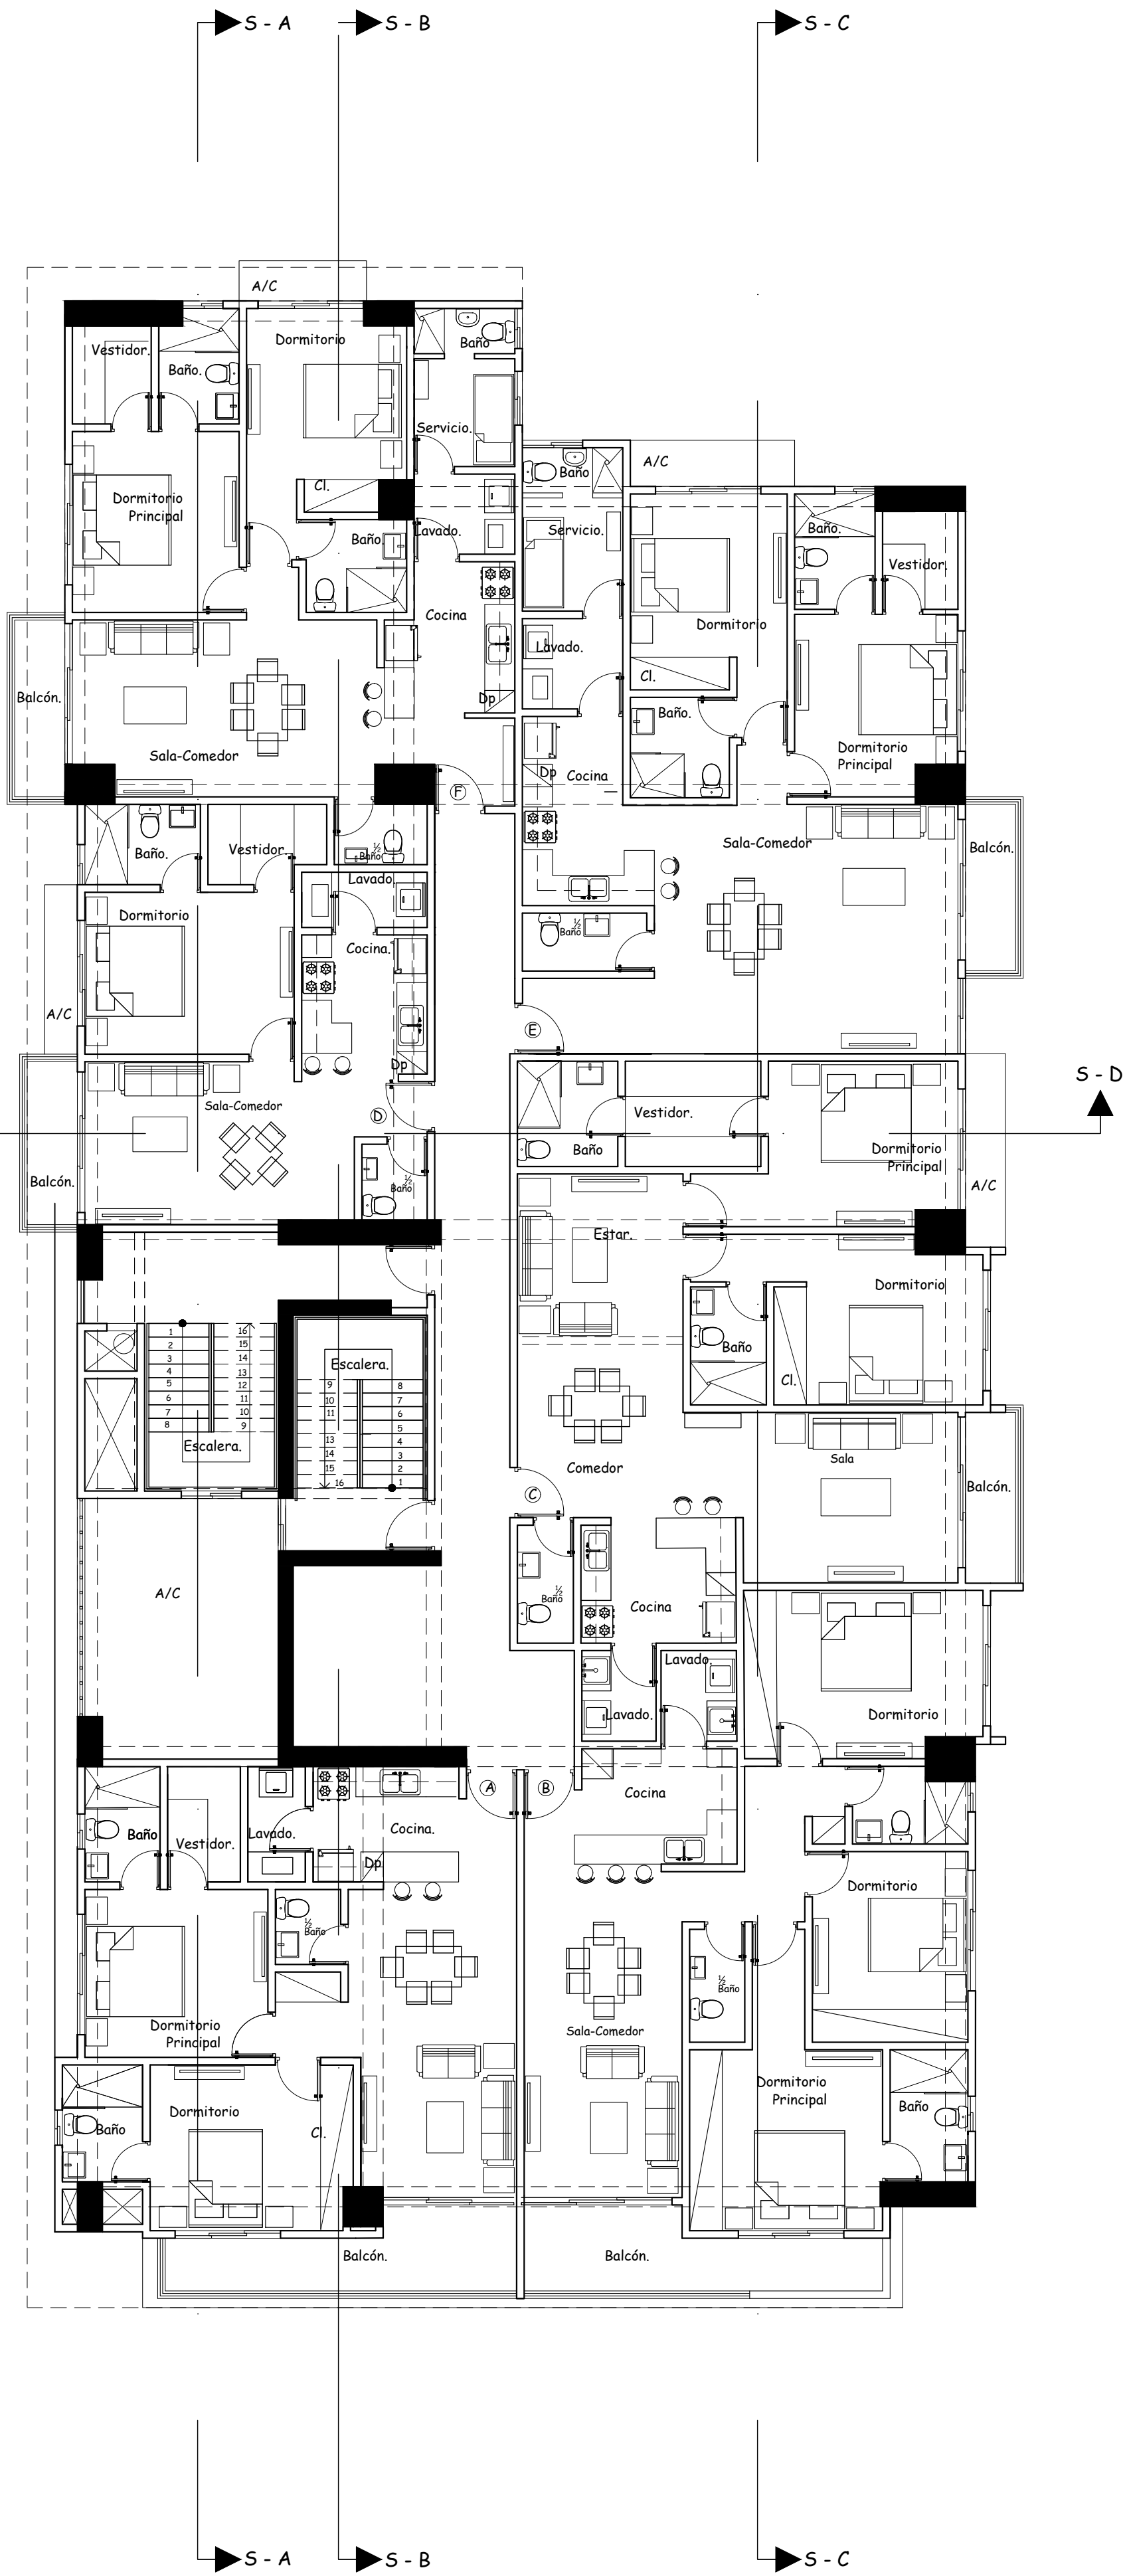



Planta Arq. Amueblada
Del 6to. al 15vo. Nivel
ESC. 1:100

Sótano -4.	NPT = -10.75 a -12.50mts.
Sótano -3.	NPT = -7.65 a -9.00mts.
Sótano -2.	NPT = -4.55 a -5.90 mts.
Sótano -1.	NPT = -1.45 a -2.80 mts.
1er. Nivel	NPT = +1.60mts.
2do Nivel	NPT = 4.80 mts.
3er. Nivel	NPT = 8.00mts.
4to. Nivel	NPT = 11.20 mts.
5to. Nivel	NPT = 14.40 mts.
6to. Nivel	NPT = 17.60 mts.
7mo. Nivel	NPT = 20.80mts.
8vo. Nivel	NPT = 24.00mts.
9no. Nivel	NPT = 27.20 mts.
10mo. Nivel	NPT = 30.40 mts.
11vo. Nivel	NPT = 33.60 mts.
12vo. Nivel	NPT = 36.80 mts.
13vo. Nivel	NPT = 40.00 mts.
14vo. Nivel	NPT = 43.20 mts.
15vo. Nivel	NPT = 46.40 mts.
AZOTEA (Área Social)	NPT = 50.20 mts.
TECHO	NTT = 53.50 mts.

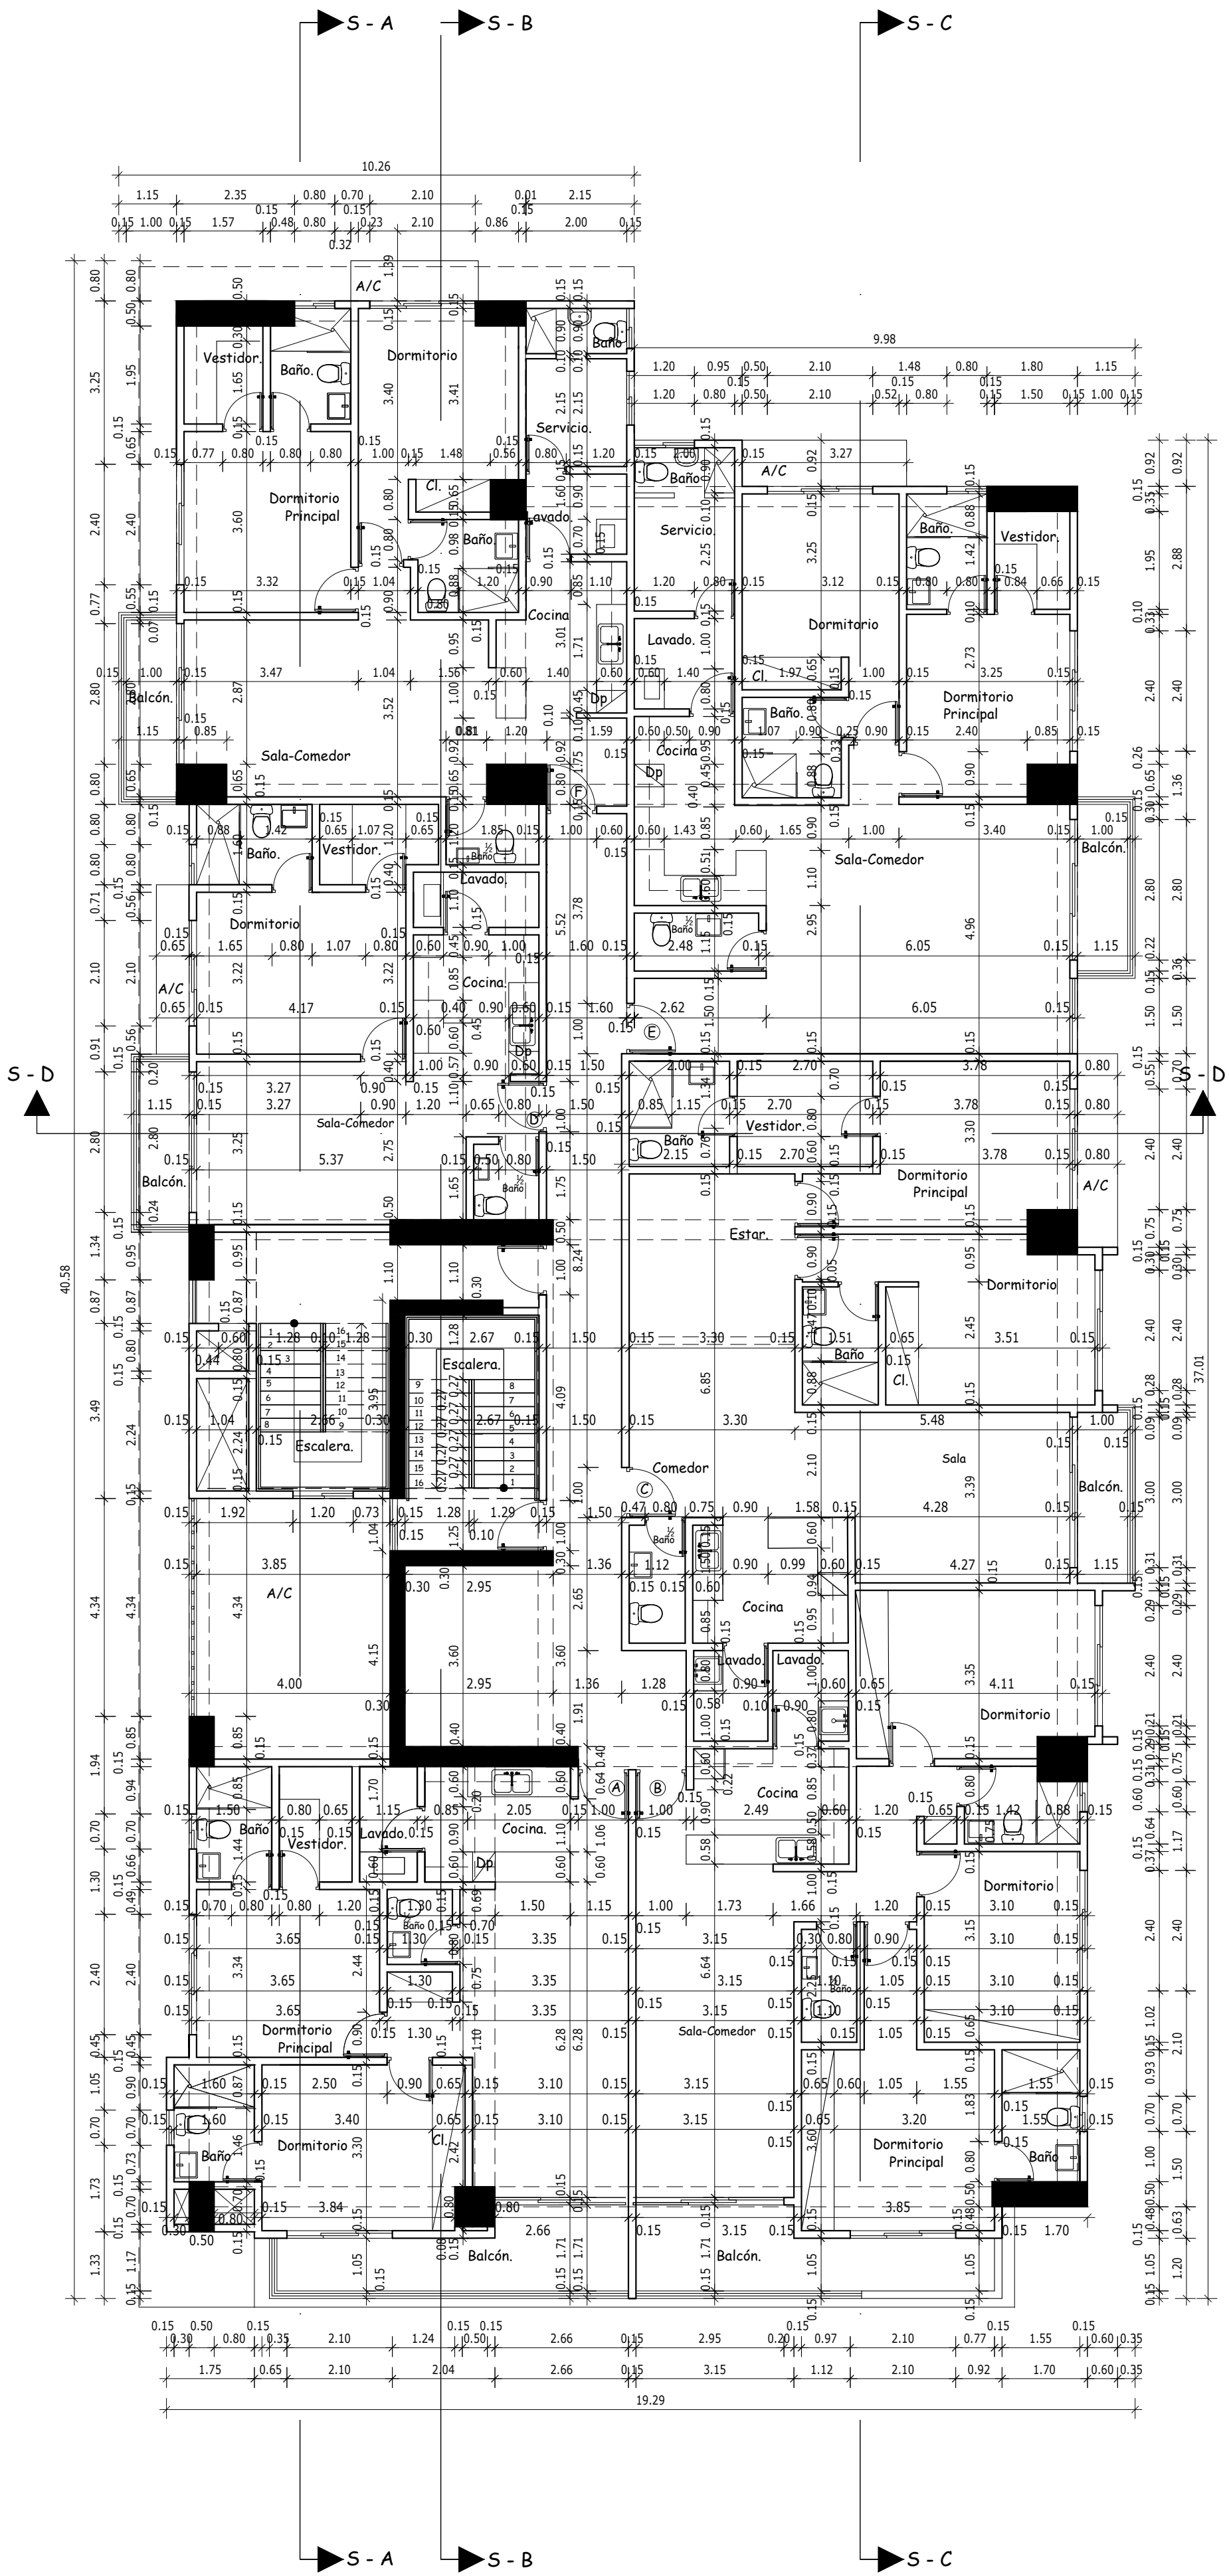

Planta Arq. Dimensionada
Del 6to. al 15vo. Nivel
ESC. 1:100



PROYECTO VILLA PAIMERA NACO III.		UBICACION NACO. Calle General Cambiazo.		 Arquitectos Almonte & Pérez SANTO DOMINGO D.N. TEL. 809-341-2670 / 809-545-4228 ALP@ARQUITECTOSDOMINICAL.COM ESTE DISEÑO ES PROPIEDAD DE ALMONTES & PÉREZ, ARQUITECTOS S.R.L. PROHIBIDA SU REPRODUCCIÓN SIN CONSENTIR POR ESCRITO A LOS AUTORES		
PROPIETARIO JAIME ALFONSO VIDAL PEREZ		FIRMA				
DISEÑO ARQUITECTONICO	FIRMA	CODIA 29408	FECHA	INICIO	PRINCIPAL	
EDWIN ALMONTE BUENO				TERMINACION	1:100	
DISEÑO ESTRUCTURAL	FIRMA	CODIA	CONTENIDO Planta Arq. Amueblada y Dimensionada Del 6to al 15vo. Nivel		ESCALA	HOJA
DISEÑO SANITARIO	FIRMA	CODIA		25		
DISEÑO ELECTRICIO	FIRMA	CODIA				
	FIRMA	CODIA				

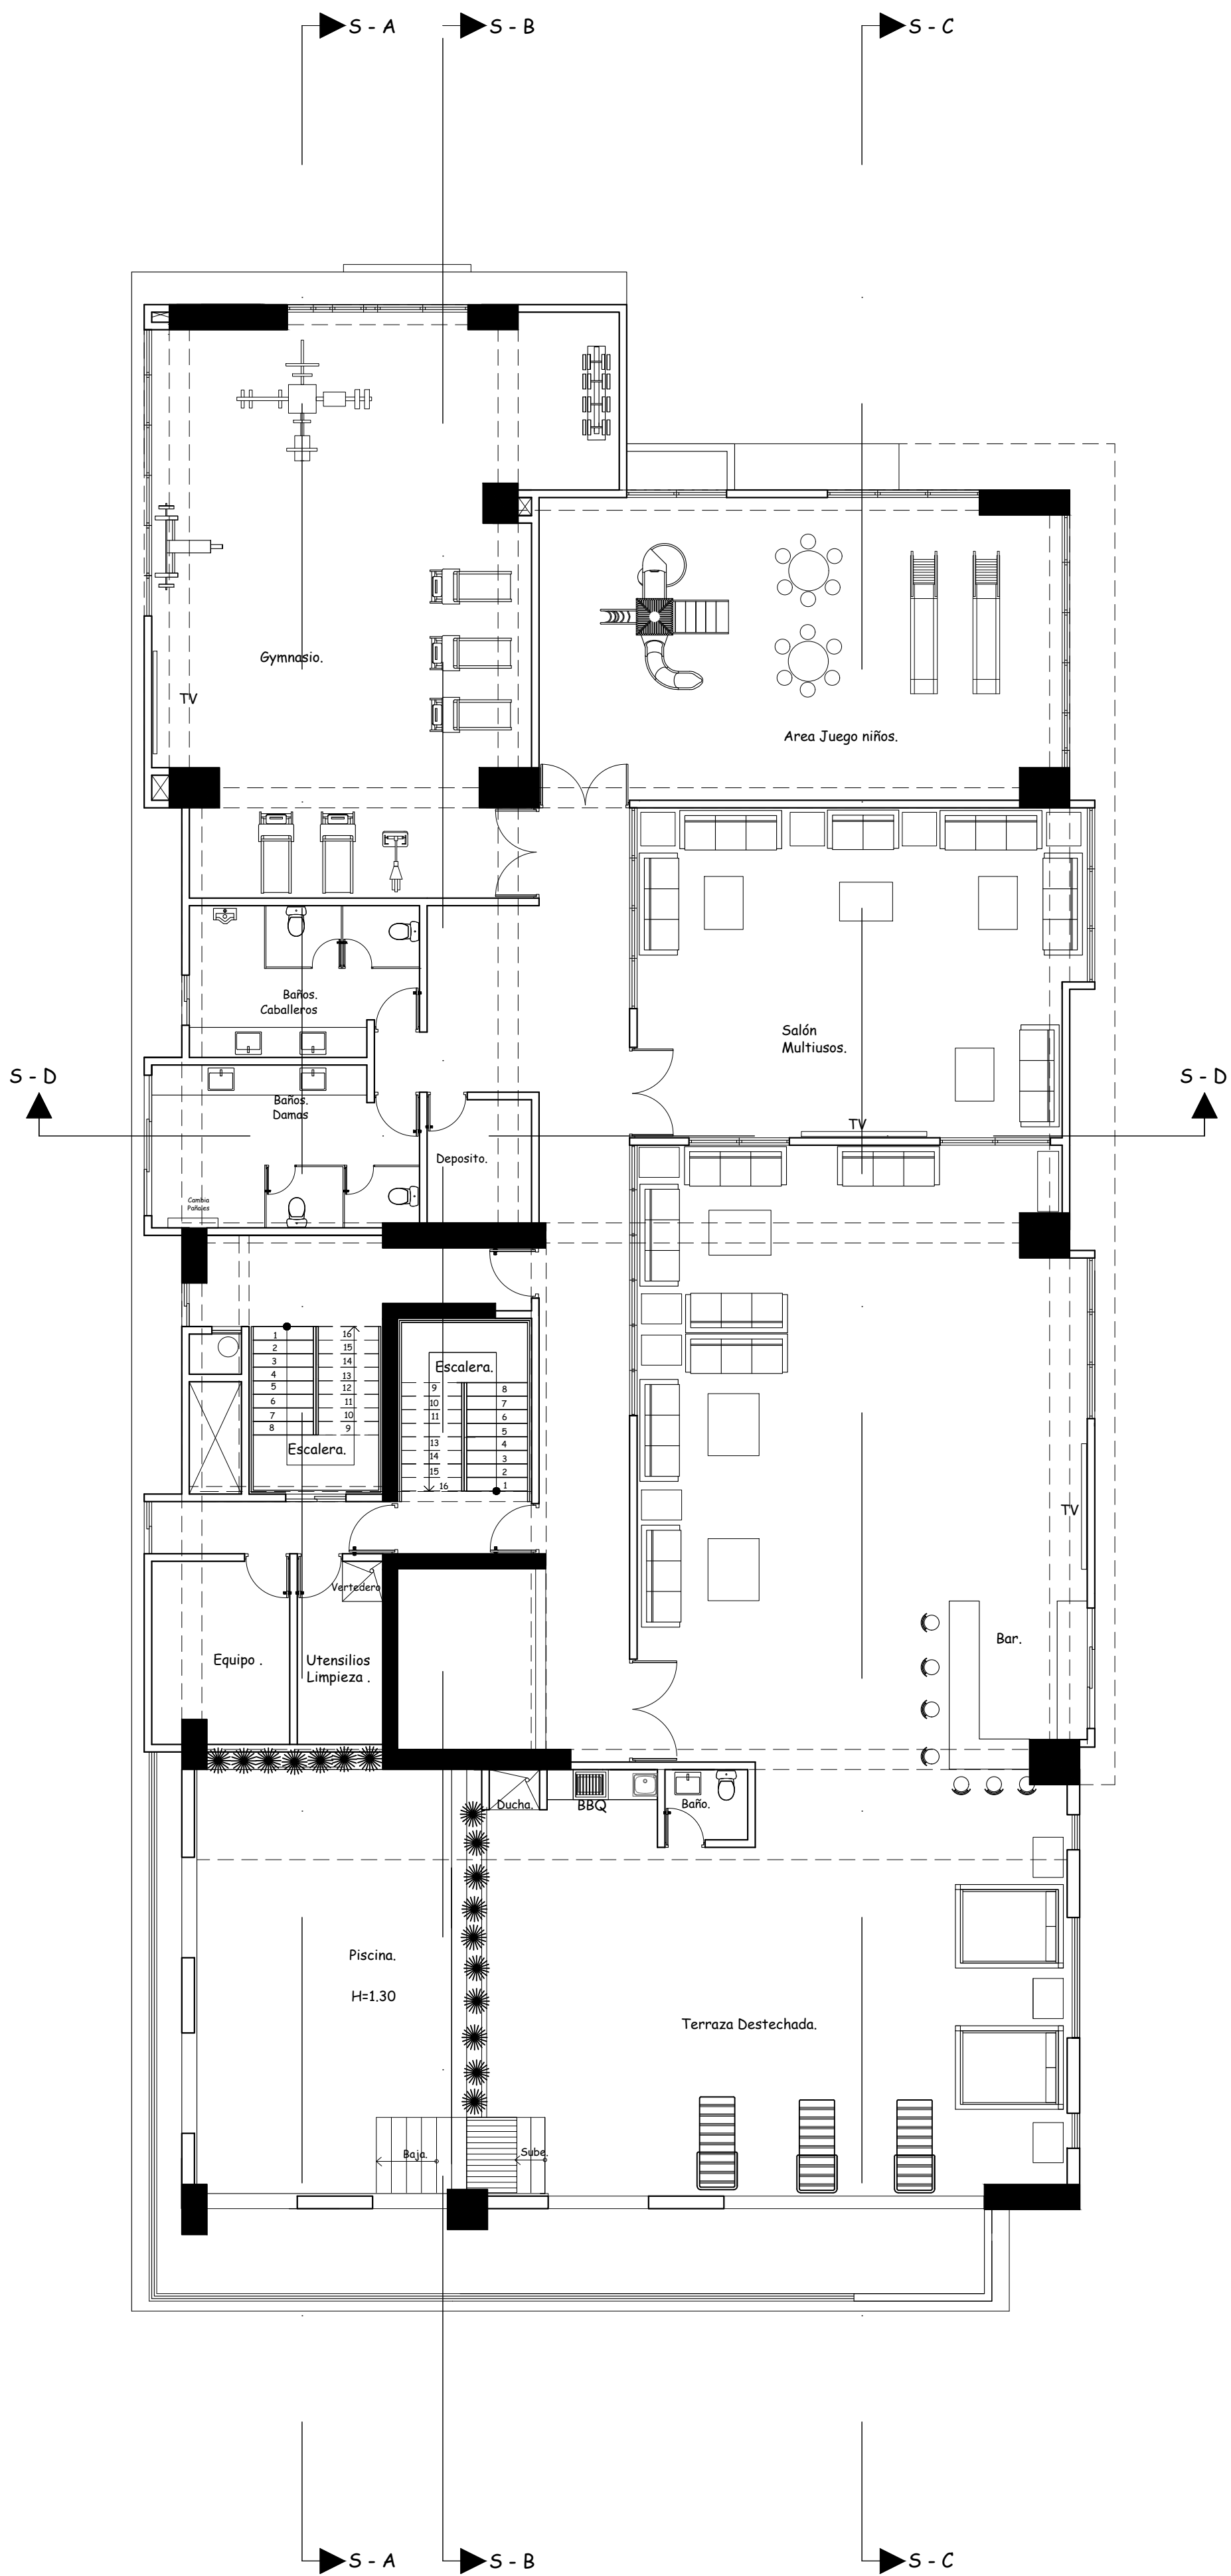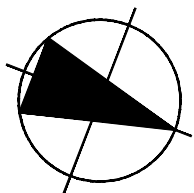

Planta Arq. Amueblada Area Social.
ESC. 1:100

Sótano -4.	NPT = -10.75 a -12.50mts.
Sótano -3.	NPT = -7.65 a -9.00mts.
Sótano -2.	NPT = -4.55 a -5.90 mts.
Sótano -1.	NPT = -1.45 a -2.80 mts.
1er. Nivel	NPT = +1.60mts.
2do Nivel	NPT = 4.80 mts.
3er. Nivel	NPT = 8.00mts.
4to. Nivel	NPT = 11.20 mts.
5to. Nivel	NPT = 14.40 mts.
6to. Nivel	NPT = 17.60 mts.
7mo. Nivel	NPT = 20.80mts.
8vo. Nivel	NPT = 24.00mts.
9no. Nivel	NPT = 27.20 mts.
10mo. Nivel	NPT = 30.40 mts.
11vo. Nivel	NPT = 33.60 mts.
12vo. Nivel	NPT = 36.80 mts.
13vo. Nivel	NPT = 40.00 mts.
14vo. Nivel	NPT = 43.20 mts.
15vo. Nivel	NPT = 46.40 mts.
AZOTEA (Area Social)	NPT = 50.20 mts.
TECHO	NTT = 53.50 mts.

PROYECTO		UBICACION		 Arquitectos Almonte & Pérez SANTO DOMINGO D.N. TEL. 829-341-2870 / 809-545-6028 ALP@ARQUITECTOS@GMAIL.COM ESTE DISEÑO ES PROPIEDAD DE ALMONTES Y PÉREZ, INGENIEROS Y ARQUITECTOS S.R.L. PROHIBIDA SU REPRODUCCIÓN PARCIAL O TOTAL SIN PERMISO AUTORIZADO.		
VILLA PAIMERA NACO III.		NACO. Calle General Cambiazo.				
PROPIETARIO		FIRMA		PRINCIPAL 1:100 HOJA 1625		
JAIME ALFONSO VIDAL PEREZ						
DISEÑO ARQUITECTONICO	FIRMA	CODIA	29408	FECHA	INICIO	ESCALA
EDWIN ALMONTE BUENO					TERMINACION	
DISEÑO ESTRUCTURAL	FIRMA	CODIA				
DISEÑO SANITARIO	FIRMA	CODIA		CONTENIDO		
DISEÑO ELECTRICO	FIRMA	CODIA				
Planta Arq. Amueblada Area Social.						

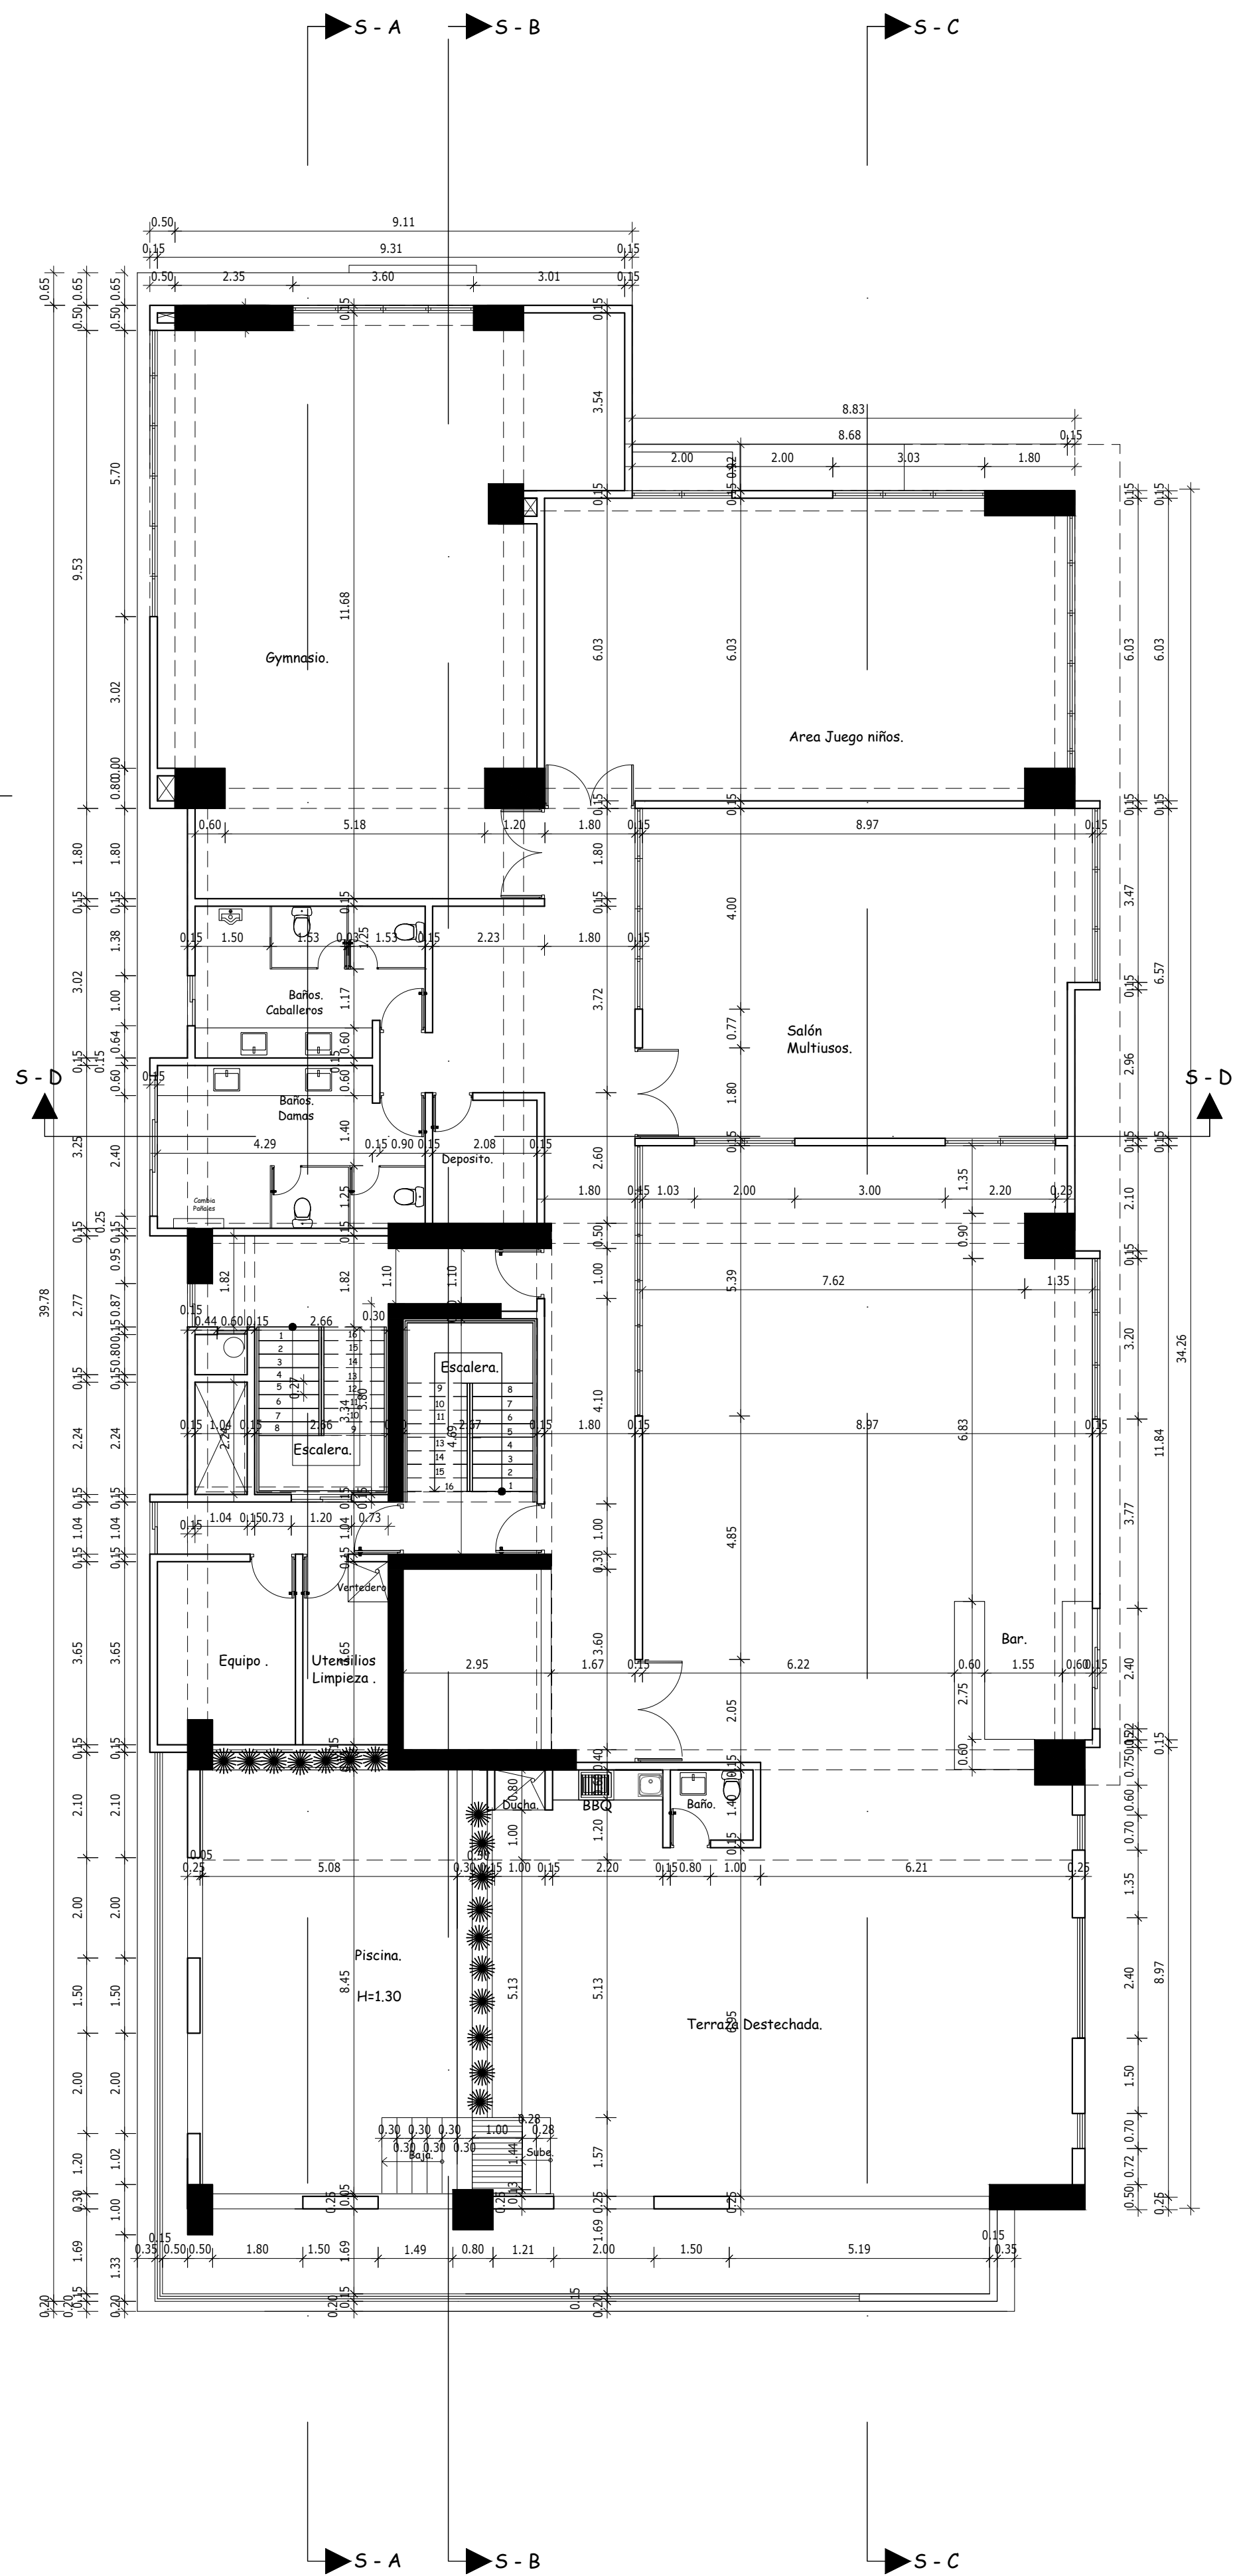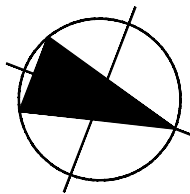

Planta Arq. Dimensionada Area Social.

ESC. 1:100


Sótano -4.	NPT = -10.75 a -12.50mts.
Sótano -3.	NPT = -7.65 a -9.00mts.
Sótano -2.	NPT = -4.55 a -5.90 mts.
Sótano -1.	NPT = -1.45 a -2.80 mts.
1er. Nivel	NPT = +1.60mts.
2do Nivel	NPT = 4.80 mts.
3er. Nivel	NPT = 8.00mts.
4to. Nivel	NPT = 11.20 mts.
5to. Nivel	NPT = 14.40 mts.
6to. Nivel	NPT = 17.60 mts.
7mo. Nivel	NPT = 20.80mts.
8vo. Nivel	NPT = 24.00mts.
9no. Nivel	NPT = 27.20 mts.
10mo. Nivel	NPT = 30.40 mts.
11vo. Nivel	NPT = 33.60 mts.
12vo. Nivel	NPT = 36.80 mts.
13vo. Nivel	NPT = 40.00 mts.
14vo. Nivel	NPT = 43.20 mts.
15vo. Nivel	NPT = 46.40 mts.
AZOTEÁ (Area Social)	NPT = 50.20 mts.
TECHO	NTT = 53.50 mts.

PROYECTO			UBICACION			ALPE Arquitectos Almonte & Pérez SANTO DOMINGO D.N. TEL. 829-341-2678 / 809-545-6028 ALP@ARQUITECTOS@GMAIL.COM ESTE DISEÑO ES PROPIEDAD DE ALMONTE & PÉREZ, ARQUITECTOS SRL. PROHIBIDA SU REPRODUCCIÓN PARCIAL O TOTAL SIN PREVENIR ESCRITAMENTE.			
VILLA PAIMERA NACO III.			NACO. Calle General Cambiazo.						
PROPIETARIO			FIRMA						
JAIME ALFONSO VIDAL PEREZ									
DISEÑO ARQUITECTONICO			FIRMA	CODIA 29408	FECHA	INICIO	ESCALA	PRINCIPAL	
EDWIN ALMONTE BUENO								1:100	
DISEÑO ESTRUCTURAL			FIRMA	CODIA		TERMINACION		HOJA	
								17	
DISEÑO SANITARIO			FIRMA	CODIA		CONTENIDO		25	
DISEÑO ELECTRICO			FIRMA	CODIA		Planta Arq. Dimensionada Area Social.			




PROYECTO VILLA PAIMERA NACO III.		UBICACION NACO. Calle General Cambiza.		 Arquitectos Almonte & Pérez		
PROPIETARIO JAIME ALFONSO VIDAL PEREZ		FIRMA		 SANTO DOMINGO D. N. TEL. 829-341-2678 / 829-345-9628 ALFARQUITECTOS@GMAIL.COM		
DISEÑO ARQUITECTONICO EDWIN ALMONTE BUENO DISEÑO ESTRUCTURAL		FIRMA	CODIA 29408	FECHA	INICIO	ESCALA PRINCIPAL 1:100 HOJA 18 / 25
DISEÑO SANITARIO		FIRMA	CODIA		TERMINACION	
DISEÑO ELECTRICO		FIRMA	CODIA		CONTENIDO ELEVACION FRONTAL	

NPT = 53.50
16vo Nivel
NPT = 50.20
15vo Nivel
NPT = 46.90
14vo Nivel
NPT = 43.20
13vo Nivel
NPT = 40.00
12vo Nivel
NPT = 36.80
11vo Nivel
NPT = 33.60
10mo Nivel
NPT = 30.40
9no Nivel
NPT = 27.20
1er Nivel
NPT = 24.00
8vo Nivel
NPT = 20.80
7mo Nivel
NPT = 17.60
6to Nivel
NPT = 14.40
5to Nivel
NPT = 11.20
4to Nivel
NPT = 8.00
3er Nivel
NPT = 4.80
2do Nivel
NPT = 1.60
1er Nivel
Acera

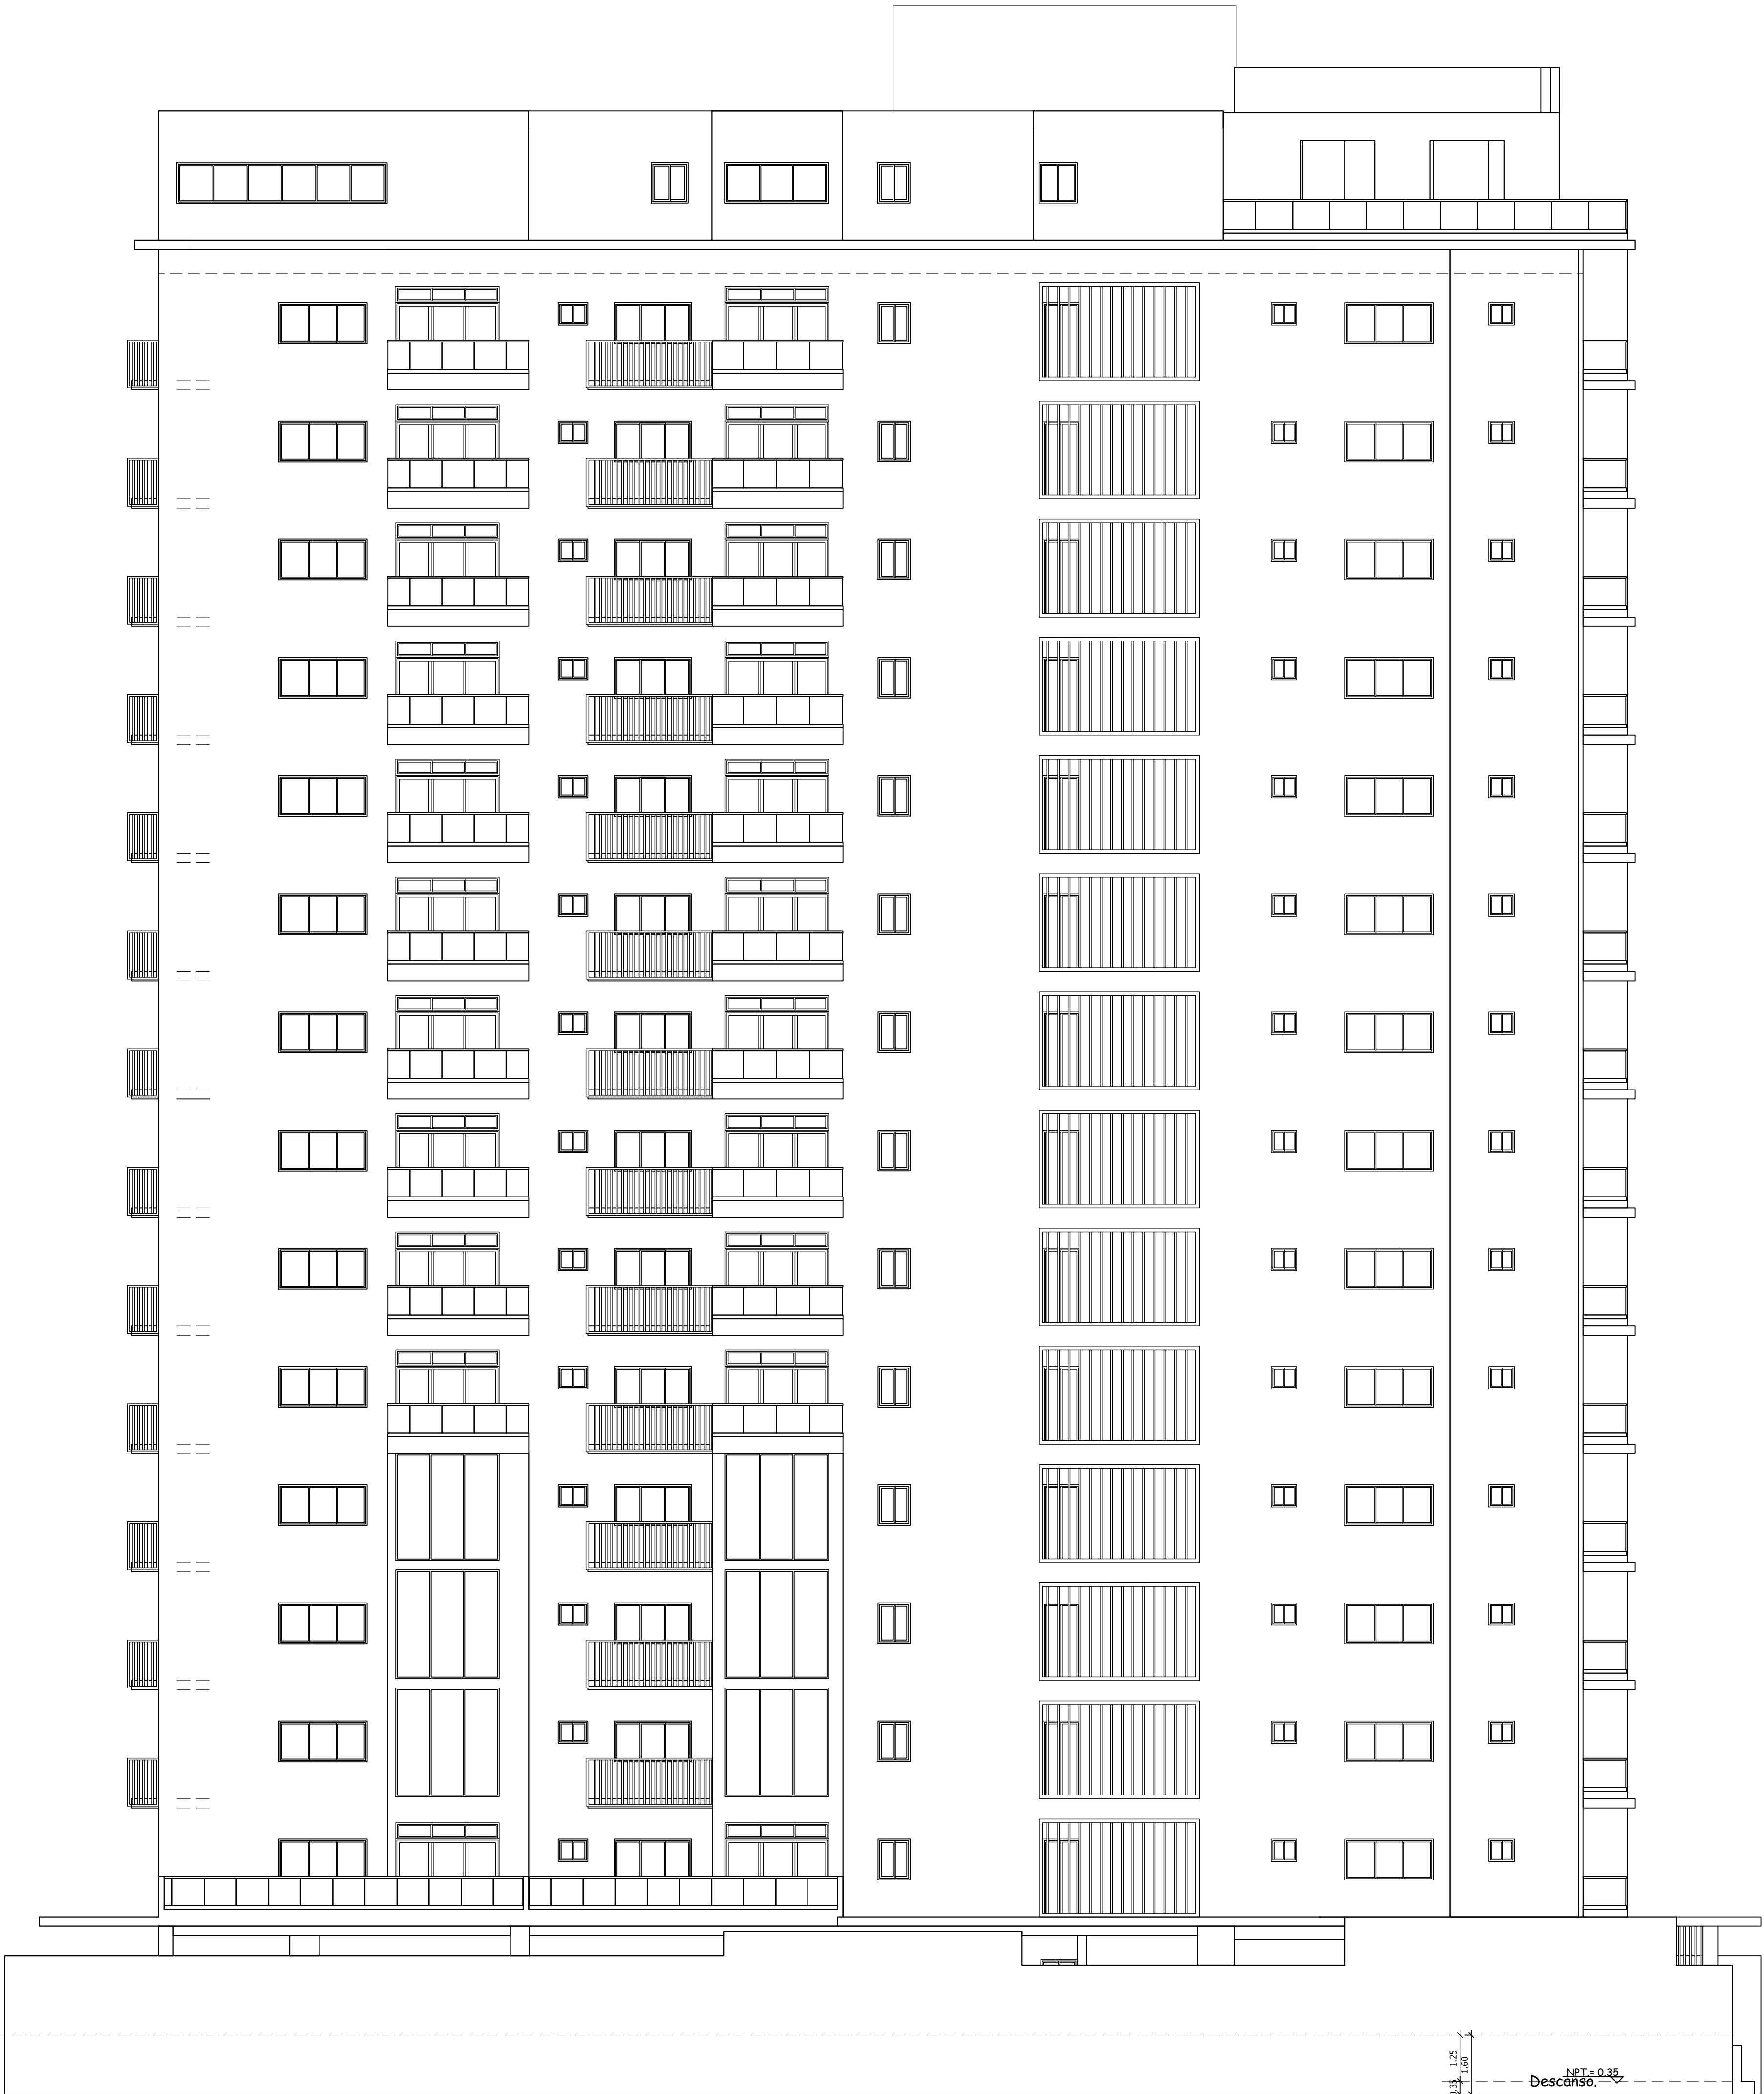

ELEVACION LATERAL IZQUIERDO.
ESC. 1:100

PROYECTO VILLA PAIMERA NACO III.		UBICACION NACO. Calle General Cambiazo.		 Arquitectos Almonte & Pérez SANTO DOMINGO D.N. TEL. 829 341-1871 / 809-646-8028 ALPEARQUITECTOS@GMAIL.COM ESTE DISEÑO HA SIDO REALIZADO POR ALMONTE & PÉREZ, ARQUITECTOS D.O.M. PROHIBIDA SU REPRODUCCIÓN PARCIAL O TOTAL SIN PERMISO DE LOS AUTORES		
PROPIETARIO JAIME ALFONSO VIDAL PEREZ		FIRMA				
DISEÑO ARQUITECTONICO	FIRMA EDWIN ALMONTE BUENO	CODIA 29408	FECHA	INICIO	ESCALA 1:100	20
DISEÑO ESTRUCTURAL				TERMINACION		
DISEÑO SANITARIO	FIRMA	CODIA	CONTENIDO ELEVACION LATERAL IZQUIERDO.			
DISEÑO ELECTRICO	FIRMA	CODIA				
	FIRMA	CODIA				

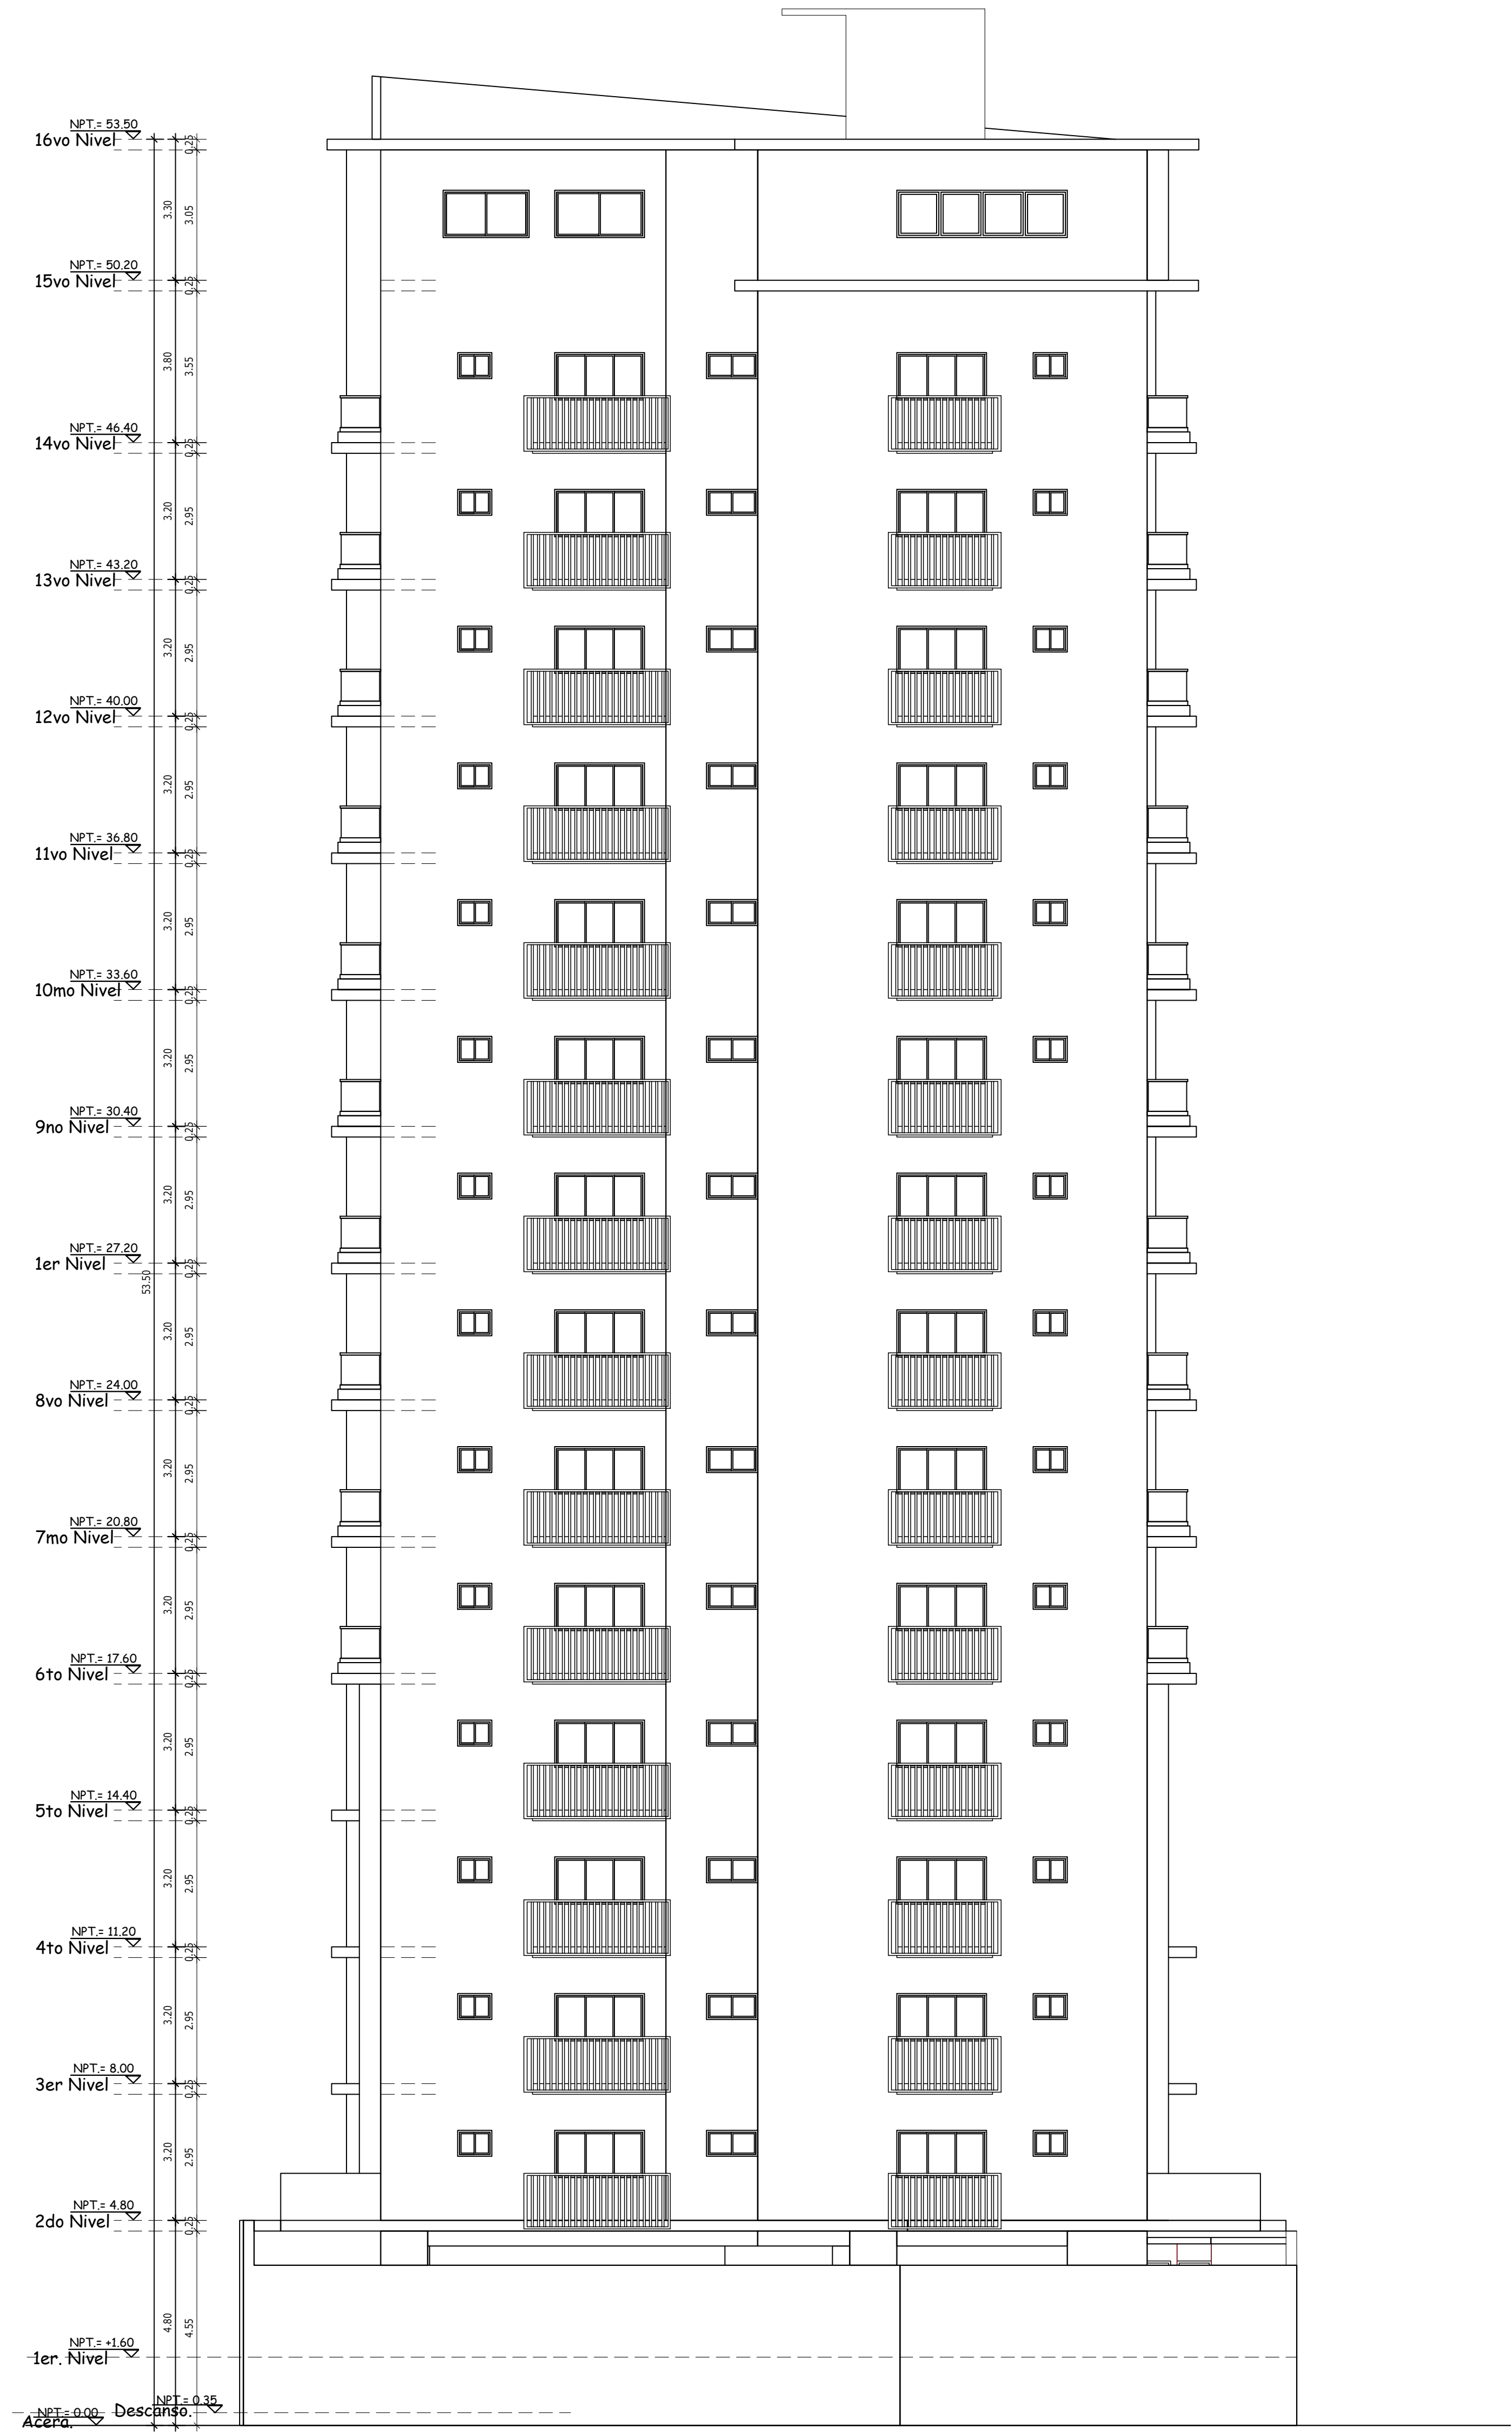

ELEVACION POSTERIOR.
ESC. 1:100

PROYECTO		UBICACION		 Arquitectos Almonte & Pérez SANTO DOMINGO D.R. TEL. +509 341 2570 / 809 545 4028 ALP@ARQUITECTOS@GMAIL.COM ESTE DISEÑO ES PROPIEDAD DE ALMONTE & PÉREZ, ARQUITECTOS S.R.L. PROHIBIDA SU REPRODUCCIÓN PARCIAL O TOTAL SIN PERMISO AUTORIZACIÓN	
VILLA PAIMERA NACO III.		NACO. Calle General Cambiazo.			
PROPIETARIO		FIRMA			
JAIME ALFONSO VIDAL PEREZ					
DISEÑO ARQUITECTONICO	FIRMA EDWIN ALMONTE BUENO	CODIA 29408	FECHA	INICIO	PRINCIPAL
DISEÑO ESTRUCTURAL				TERMINACION	HOJA
DISEÑO SANITARIO	FIRMA	CODIA	CONTENIDO		21
	FIRMA	CODIA			25
DISEÑO ELECTRICO	FIRMA	CODIA			
ELEVACION POSTERIOR.					

NPT = 53.50
Techo

NPT = 50.20
Area Social

NPT = 46.40
15to. Nivel

NPT = 43.20
14vo. Nivel

NPT = 40.00
13vo. Nivel

NPT = 36.80
12vo. Nivel

NPT = 33.60
11vo. Nivel

NPT = 30.40
10mo. Nivel

NPT = 27.20
9no. Nivel

NPT = 24.00
8vo. Nivel

NPT = 20.80
7mo. Nivel

NPT = 17.60
6to. Nivel

NPT = 14.40
5to. Nivel

NPT = 11.20
4to. Nivel

NPT = 8.00
3er. Nivel

NPT = 4.80
2do. Nivel

NPT = 1.60
1er. Nivel


NPT = 0.00
Acera

NPT = -1.45 m
Sótano -1

NPT = -4.55 m
Sótano -2


NPT = -7.65 m
Sótano -3

NPT = -10.75 m
Sótano -4

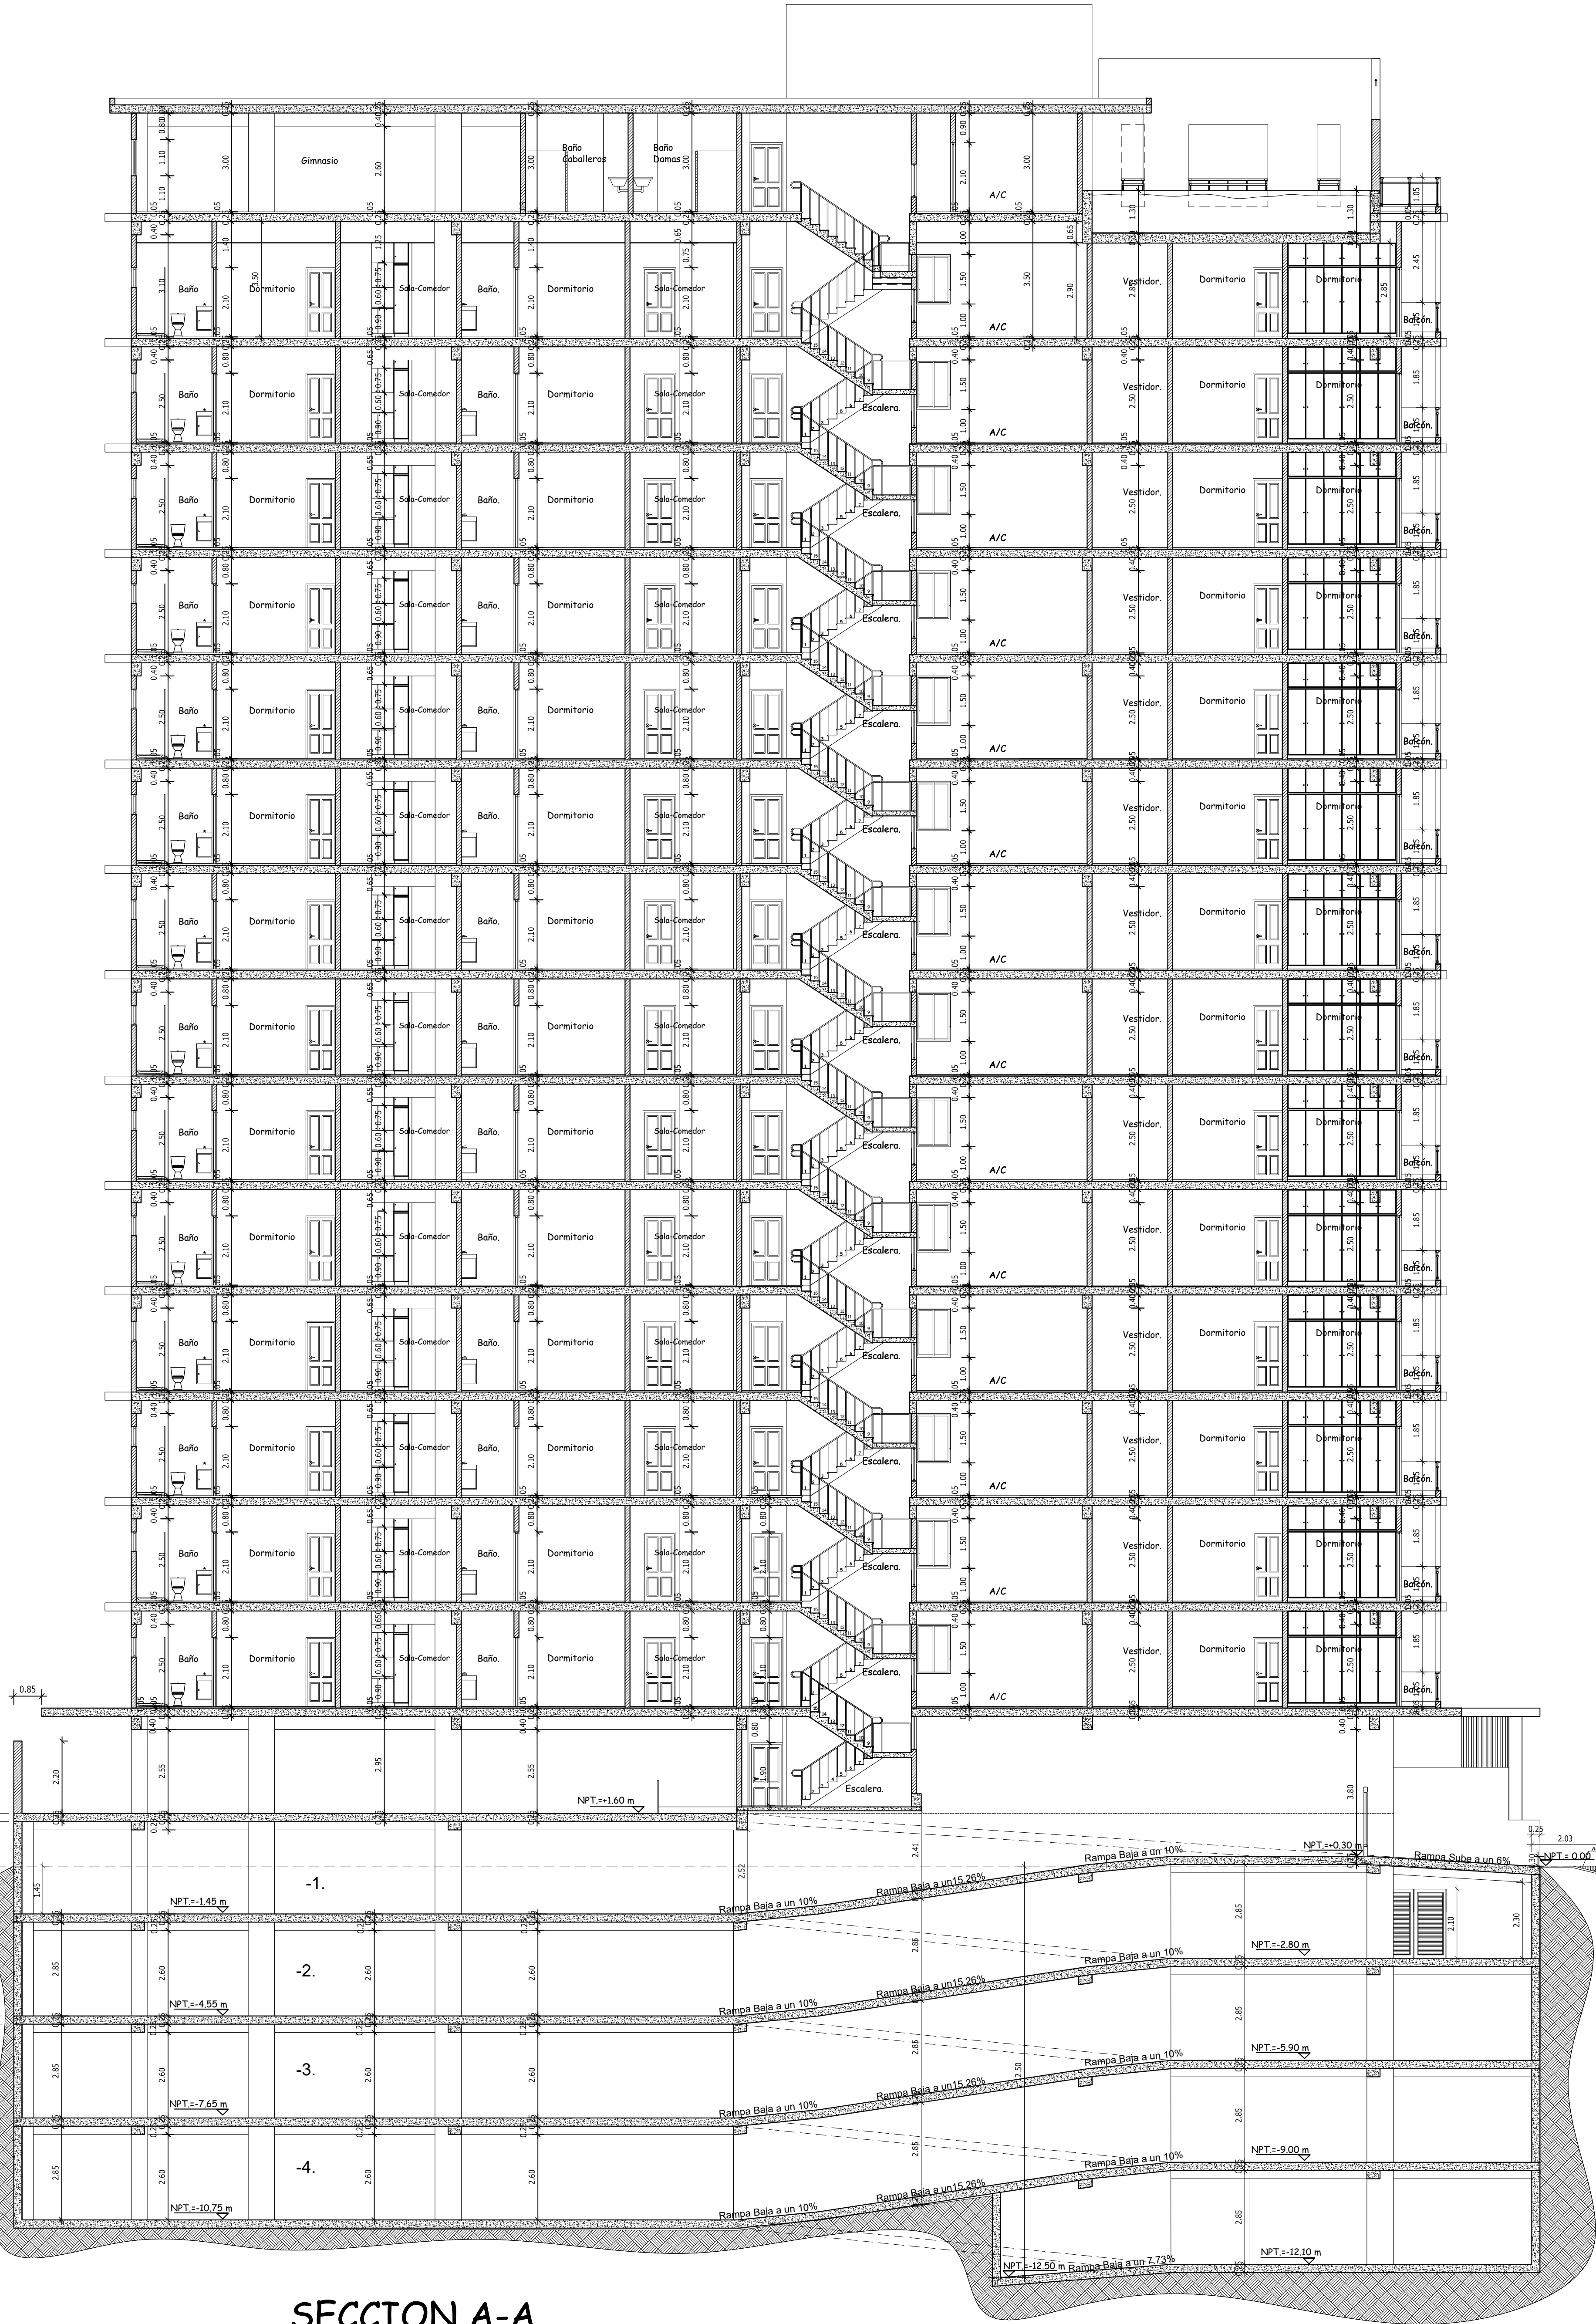


SECCION A-A
ESC. 1:100

PROYECTO		UBICACION		 Arquitectos Almonte & Pérez SANTO DOMINGO D.N. TEL.: 809-341-2871 / 809-345-6028 ALPERARQUITECTOS@GMAIL.COM ESTE DISEÑO ES PROPIEDAD DE ALMONTE & PÉREZ. ARQUITECTOS INC. PROHIBIDA LA REPRODUCCIÓN PARCIAL O TOTAL SIN PERMISO POR ESCRITO.	
VILLA PAIMERA NACO III.		NACO. Calle General Cambiasso.			
PROPIETARIO		FIRMA			
JAIME ALFONSO VIDAL PEREZ					
DISEÑO ARQUITECTONICO	FIRMA	CODIA 29408	FECHA	INICIO	PRINCIPAL
EDWIN ALMONTE BUENO					1:100
DISEÑO ESTRUCTURAL	FIRMA	CODIA		TERMINACION	HOJA 22
DISEÑO SANITARIO	FIRMA	CODIA	CONTENIDO	SECCION A-A	25
DISEÑO ELECTRICO	FIRMA	CODIA			
	FIRMA	CODIA			

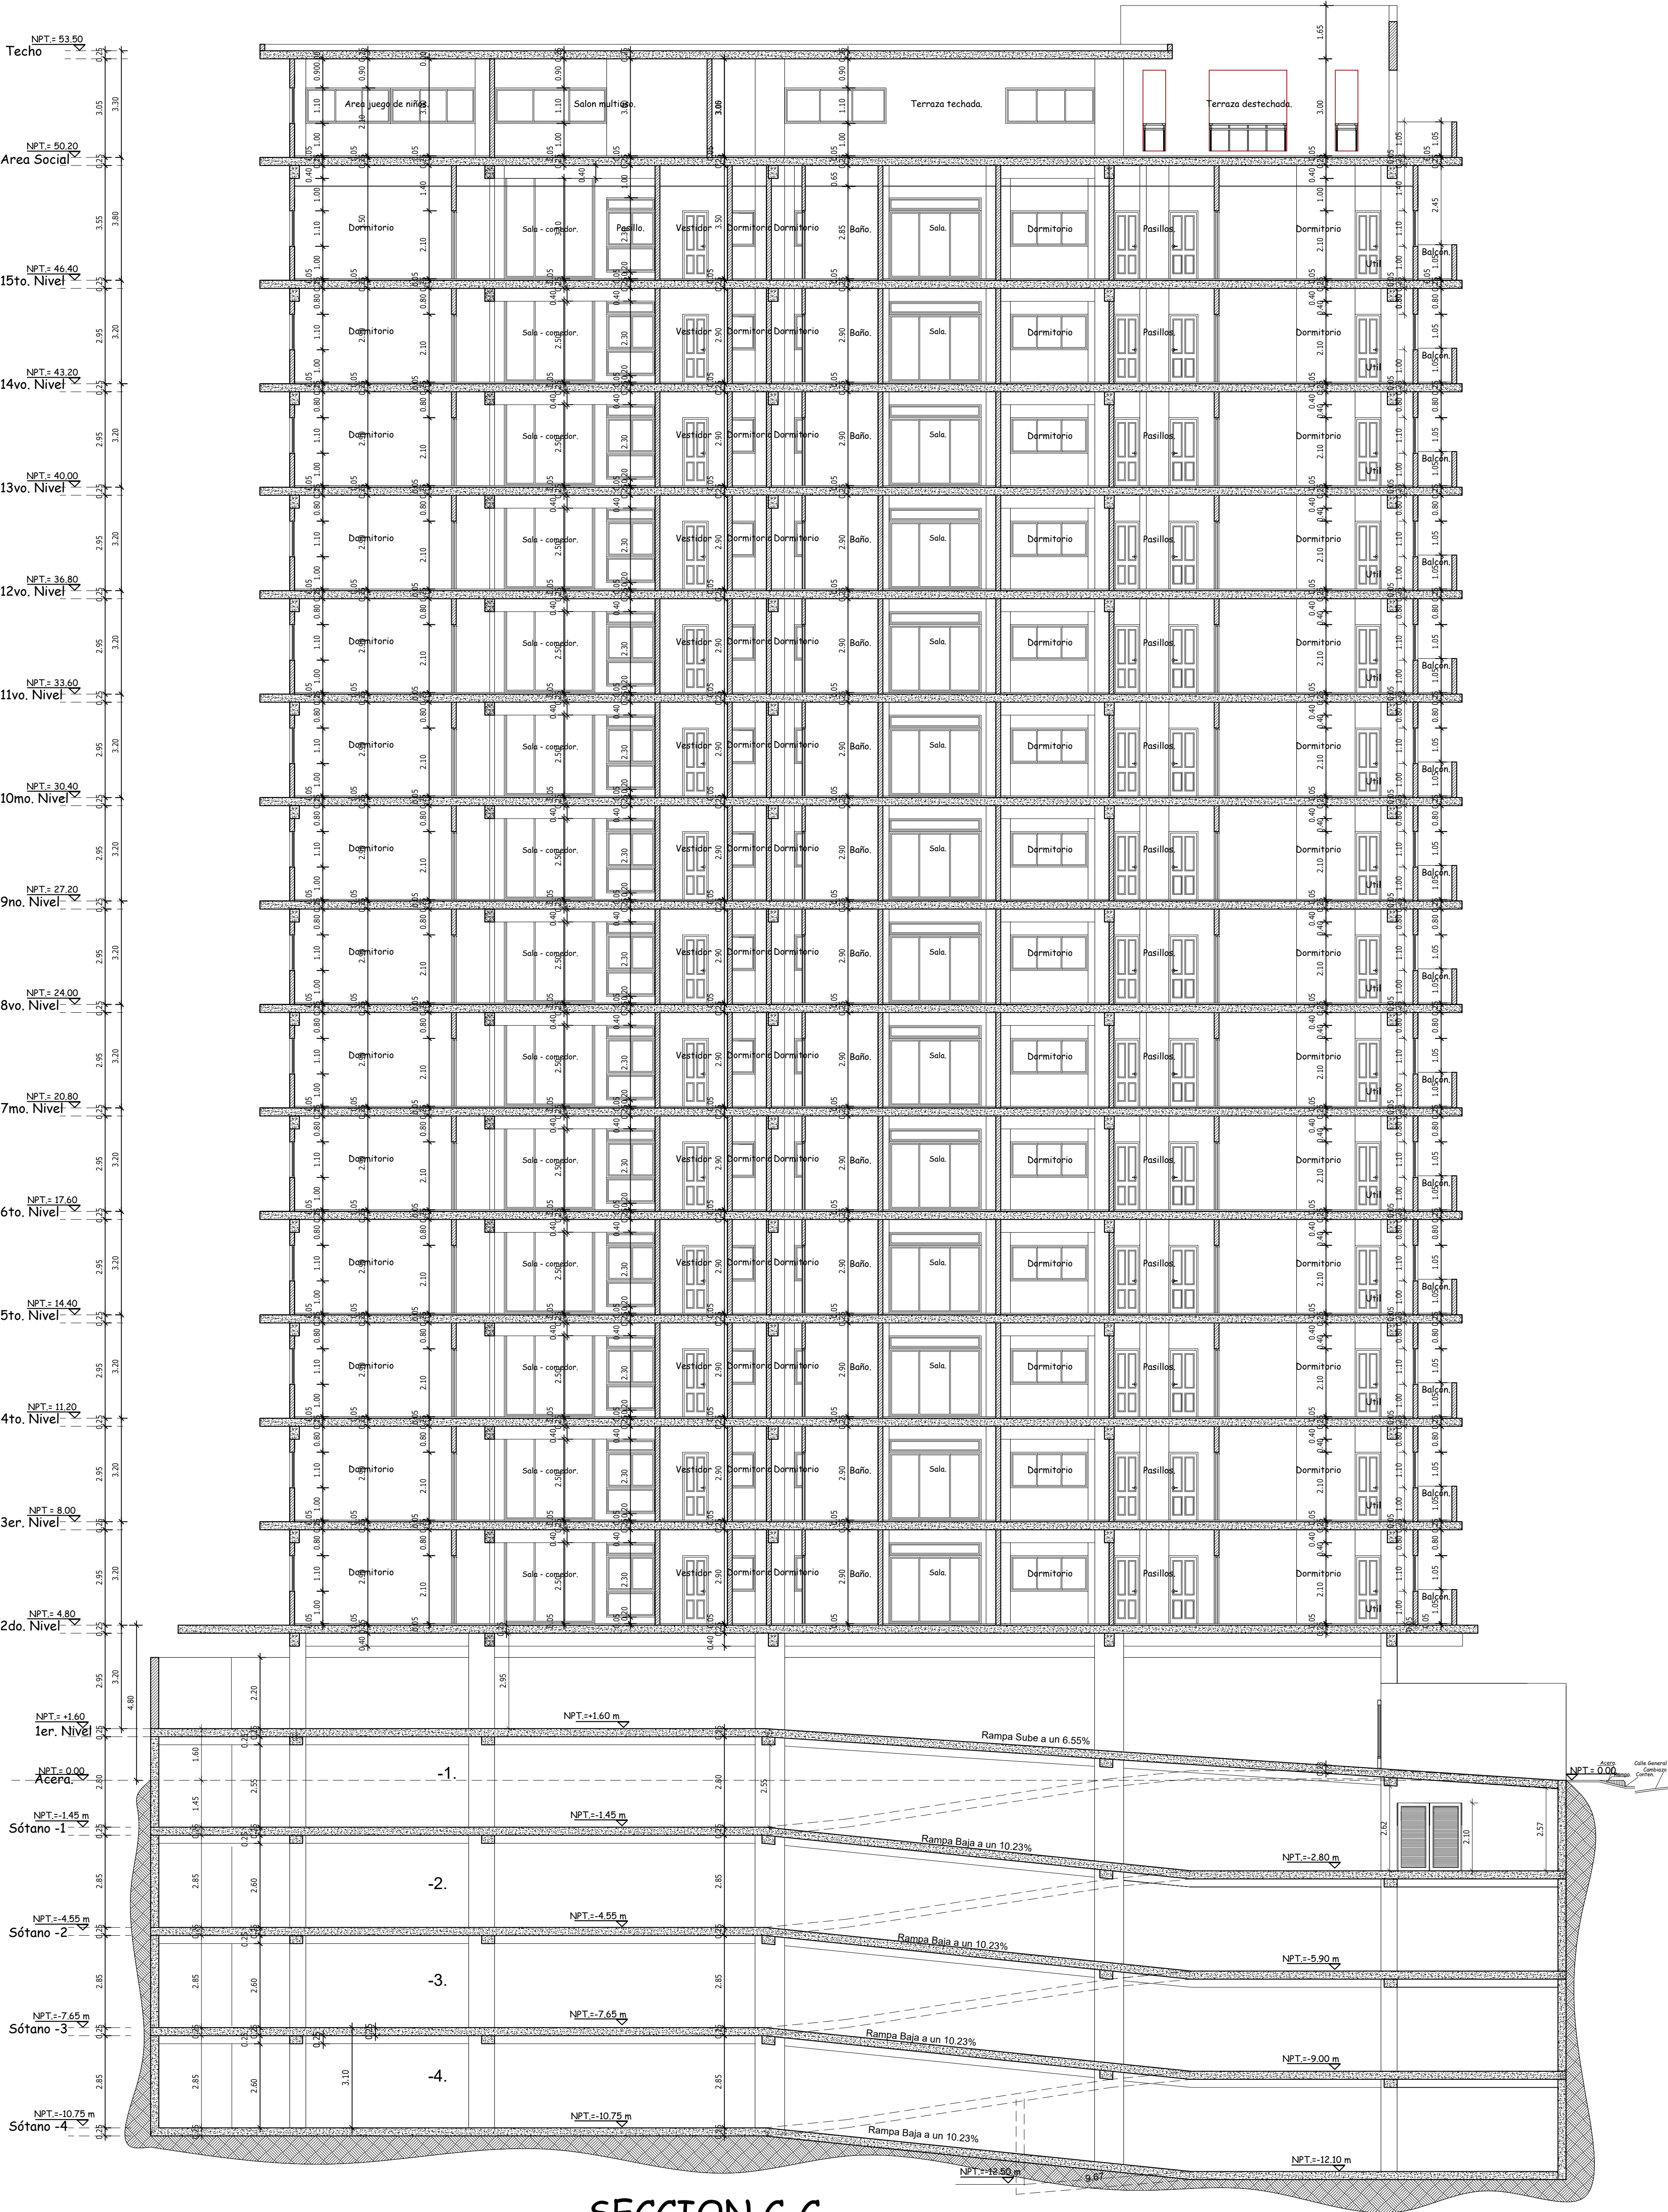

SECCION C-C

PROYECTO		UBICACION		 SANTO DOMINGO D.N. TEL. 809-341-5879 / 809-545-8225 ALP@ARQUITECTOSDOMINICANA.COM ESTE DISEÑO ES PROPIEDAD DE ALFONSO V. D. ALFONTECTOR SAL INDICANDO SU IDENTIFICACION Y CANTIDAD TOTAL EN CADA PÁGINA	
VILLA PAIMERA NACO III.		NACO. Calle General Cambiaso.			
PROPIETARIO		FIRMA			
JAIME ALFONSO VIDAL PEREZ					
DISEÑO ARQUITECTONICO	FIRMA	CODIA 29408	FECHA	INICIO	PRINCIPAL
EDWIN ALMONTE BUENO					
DISEÑO ESTRUCTURAL	FIRMA	CODIA		TERMINACION	ESCALA
DISEÑO SANITARIO					
DISEÑO ELECTRICO	FIRMA	CODIA		CONTENIDO	HOJA
SECCION C-C					24
					25

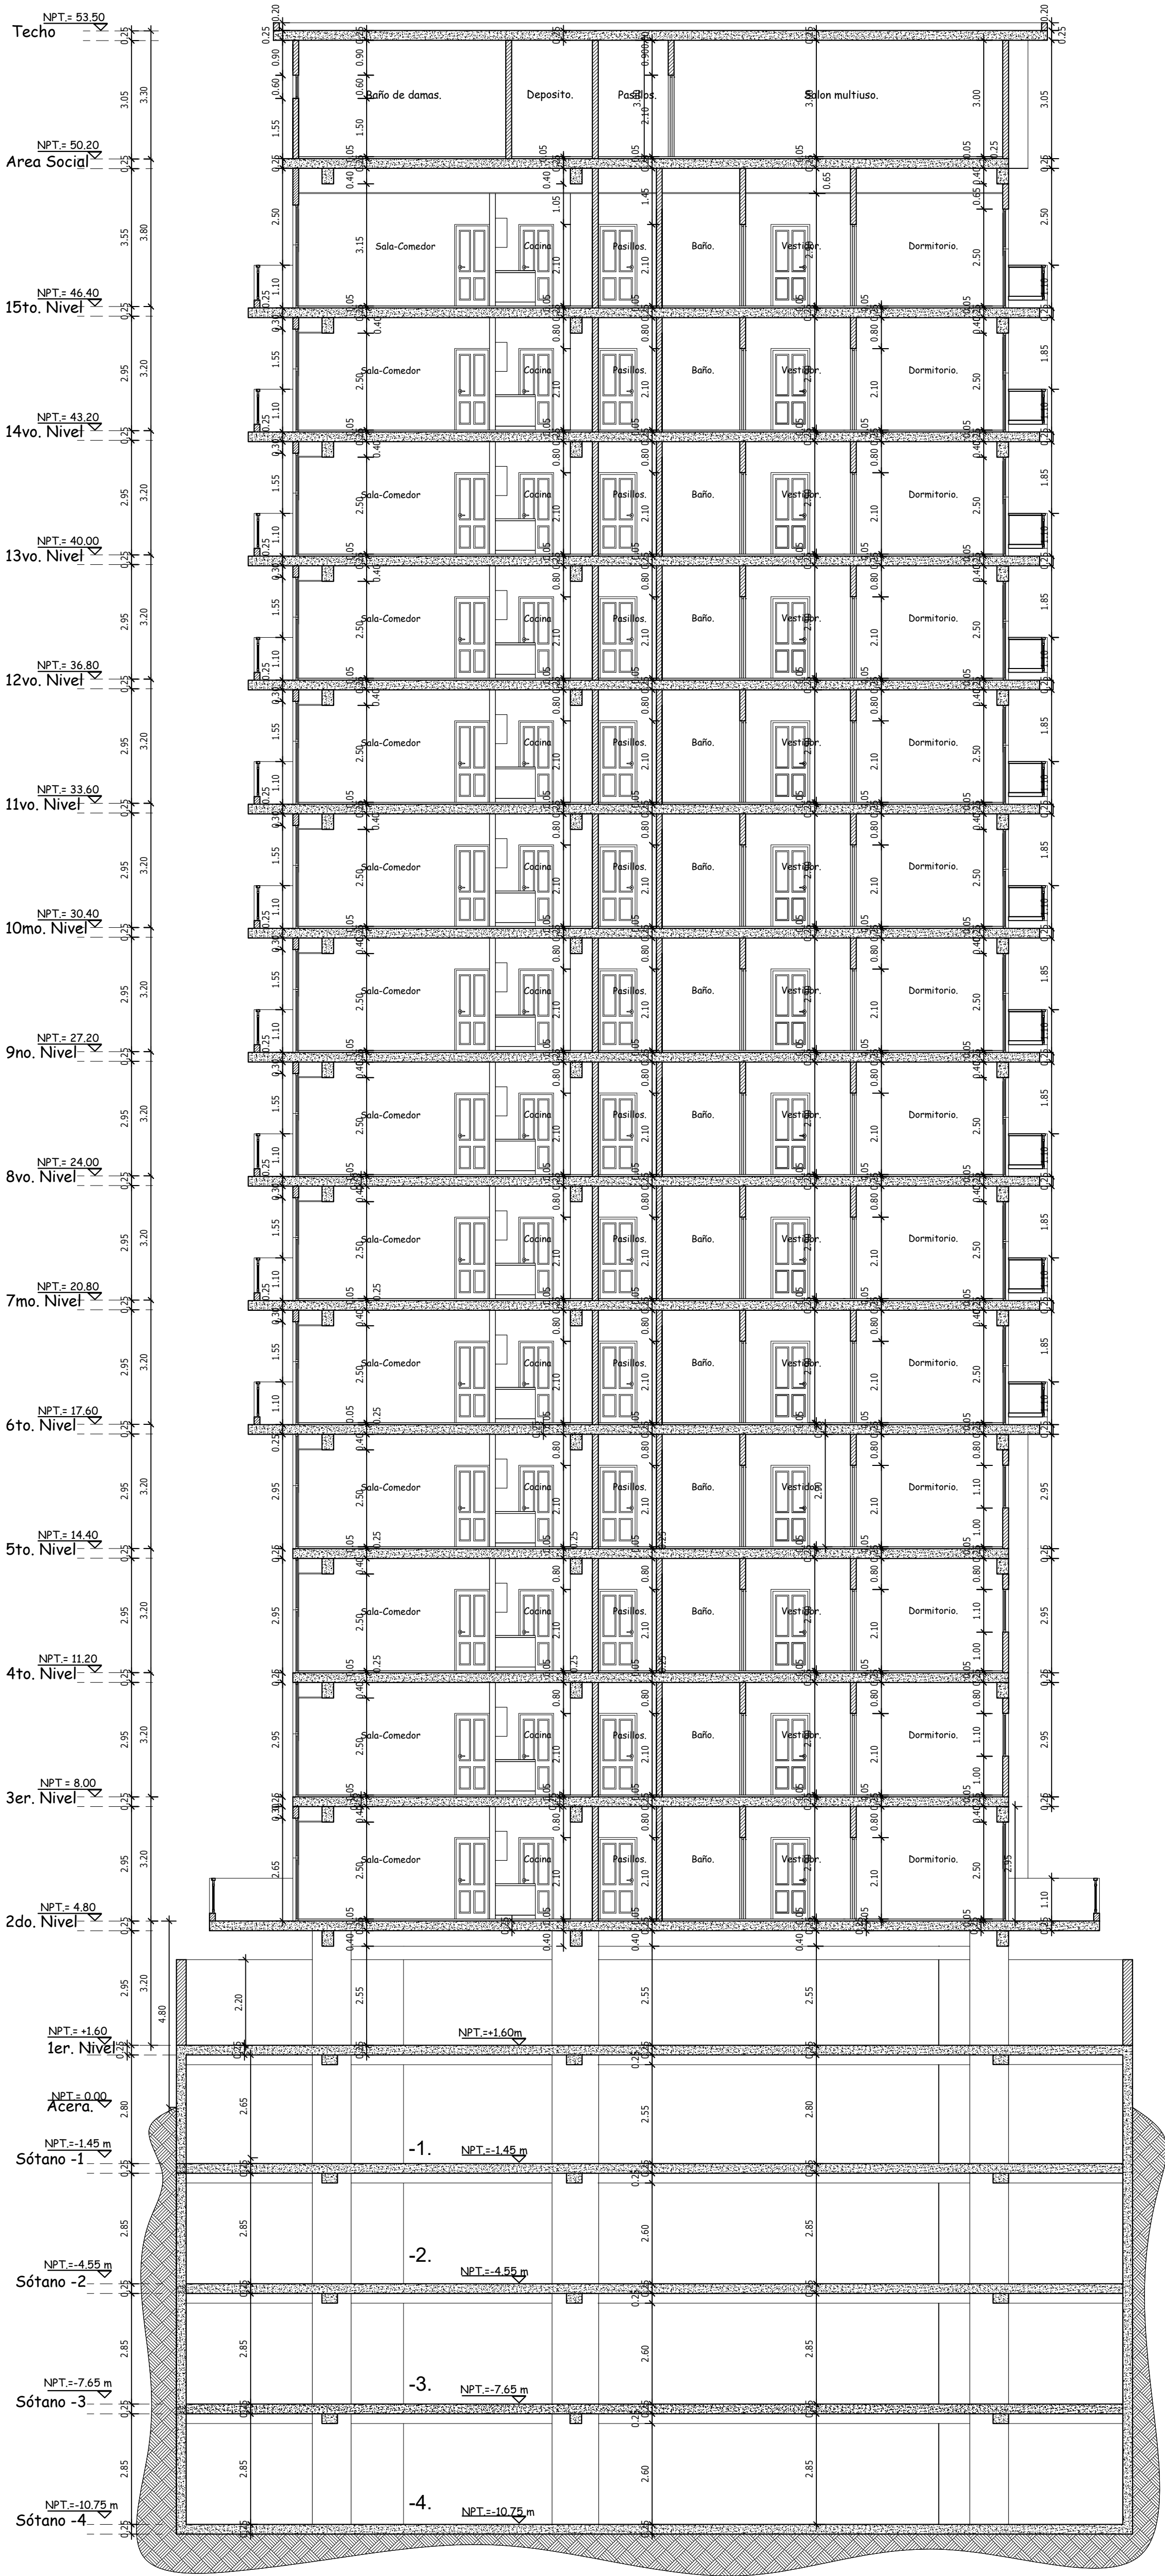

SECCION D-D
Esc. 1:100

PROYECTO		UBICACION		 Arquitectos Almonte & Pérez SANTO DOMINGO D.N. TEL.: 809-341-2670 / 809-545-6028 ALFAARQUITECTOS@GMAIL.COM ESTE DISEÑO ES PROPIEDAD DE ALMONTTE & PÉREZ, ARQUITECTOS SRL. PROHIBIDA SU REPRODUCCIÓN PARCIAL O TOTAL SIN PERMISO ALFAARQUITECTOS				
VILLA PAIMERA NACO III.		NACO. Calle General Cambizo.						
PROPIETARIO		FIRMA						
JAIME ALFONSO VIDAL PEREZ								
DISEÑO ARQUITECTONICO	FIRMA	CODIA 29408	FECHA	INICIO	ESCALA	PRINCIPAL		
EDWIN ALMONTE BUENO				TERMINACION		1:100		
DISEÑO ESTRUCTURAL			CONTENIDO			HOJA	25	
						25		
DISEÑO SANITARIO		FIRMA	CODIA	SECCION D-D				
		FIRMA	CODIA					
DISEÑO ELECTRICO		FIRMA	CODIA					