



# San Pedro Garza García



## EXPEDIENTE CATASTRAL

3127057015

## ZONA PRIMARIA

## Area Urbana

USO

H

## VIVIENDA UNIFAMILIAR I

## UBICACIÓN

## MAR MUERTO L3 M12

## SUPERFICIE DE TERRENO


737.75 m<sup>2</sup>

## SUPERFICIE DE DESPLANTE

0.00 m<sup>2</sup>

## **SUPERFICIE DE CONSTRUCCIÓN**

0.00 m<sup>2</sup>

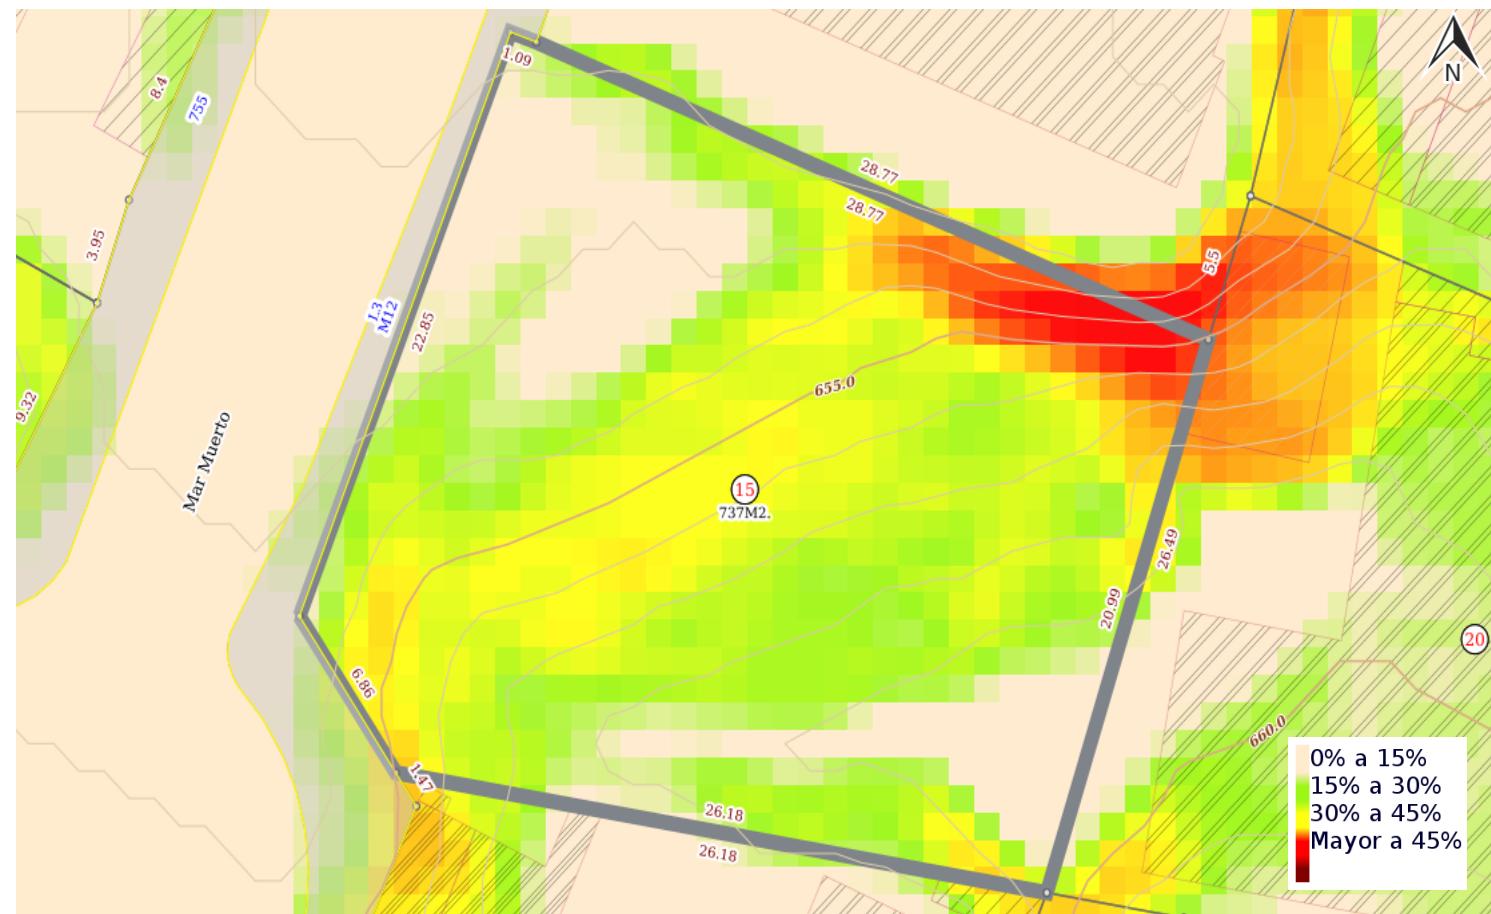

## Croquis de Predio


## DATOS DE PENDIENTE

RANGO	PENDIENTE	ÁREA RANGO	PORCENTAJE
1	entre 0% y 15%	115.41 m <sup>2</sup>	15.64 %
2	entre 15% y 30%	168.94 m <sup>2</sup>	22.90 %
3	entre 30% y 45%	349.71 m <sup>2</sup>	47.40 %
4	Mayor a 45%	103.68 m <sup>2</sup>	14.05 %
<b>TOTAL</b>		<b>737.75 m<sup>2</sup></b>	<b>100.00 %</b>

## DETALLE DE CONSTRUCCIONES

BLOC

UE | PISOS | SUPERFICIE

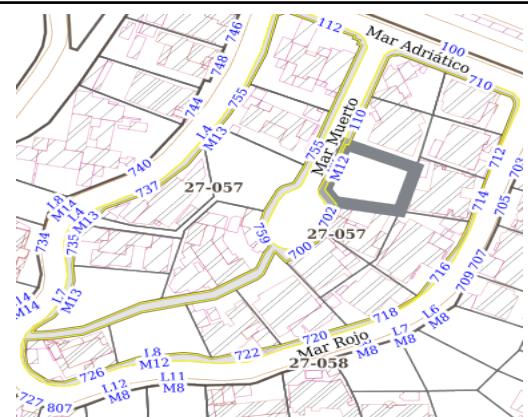

## Croquis de Manzana