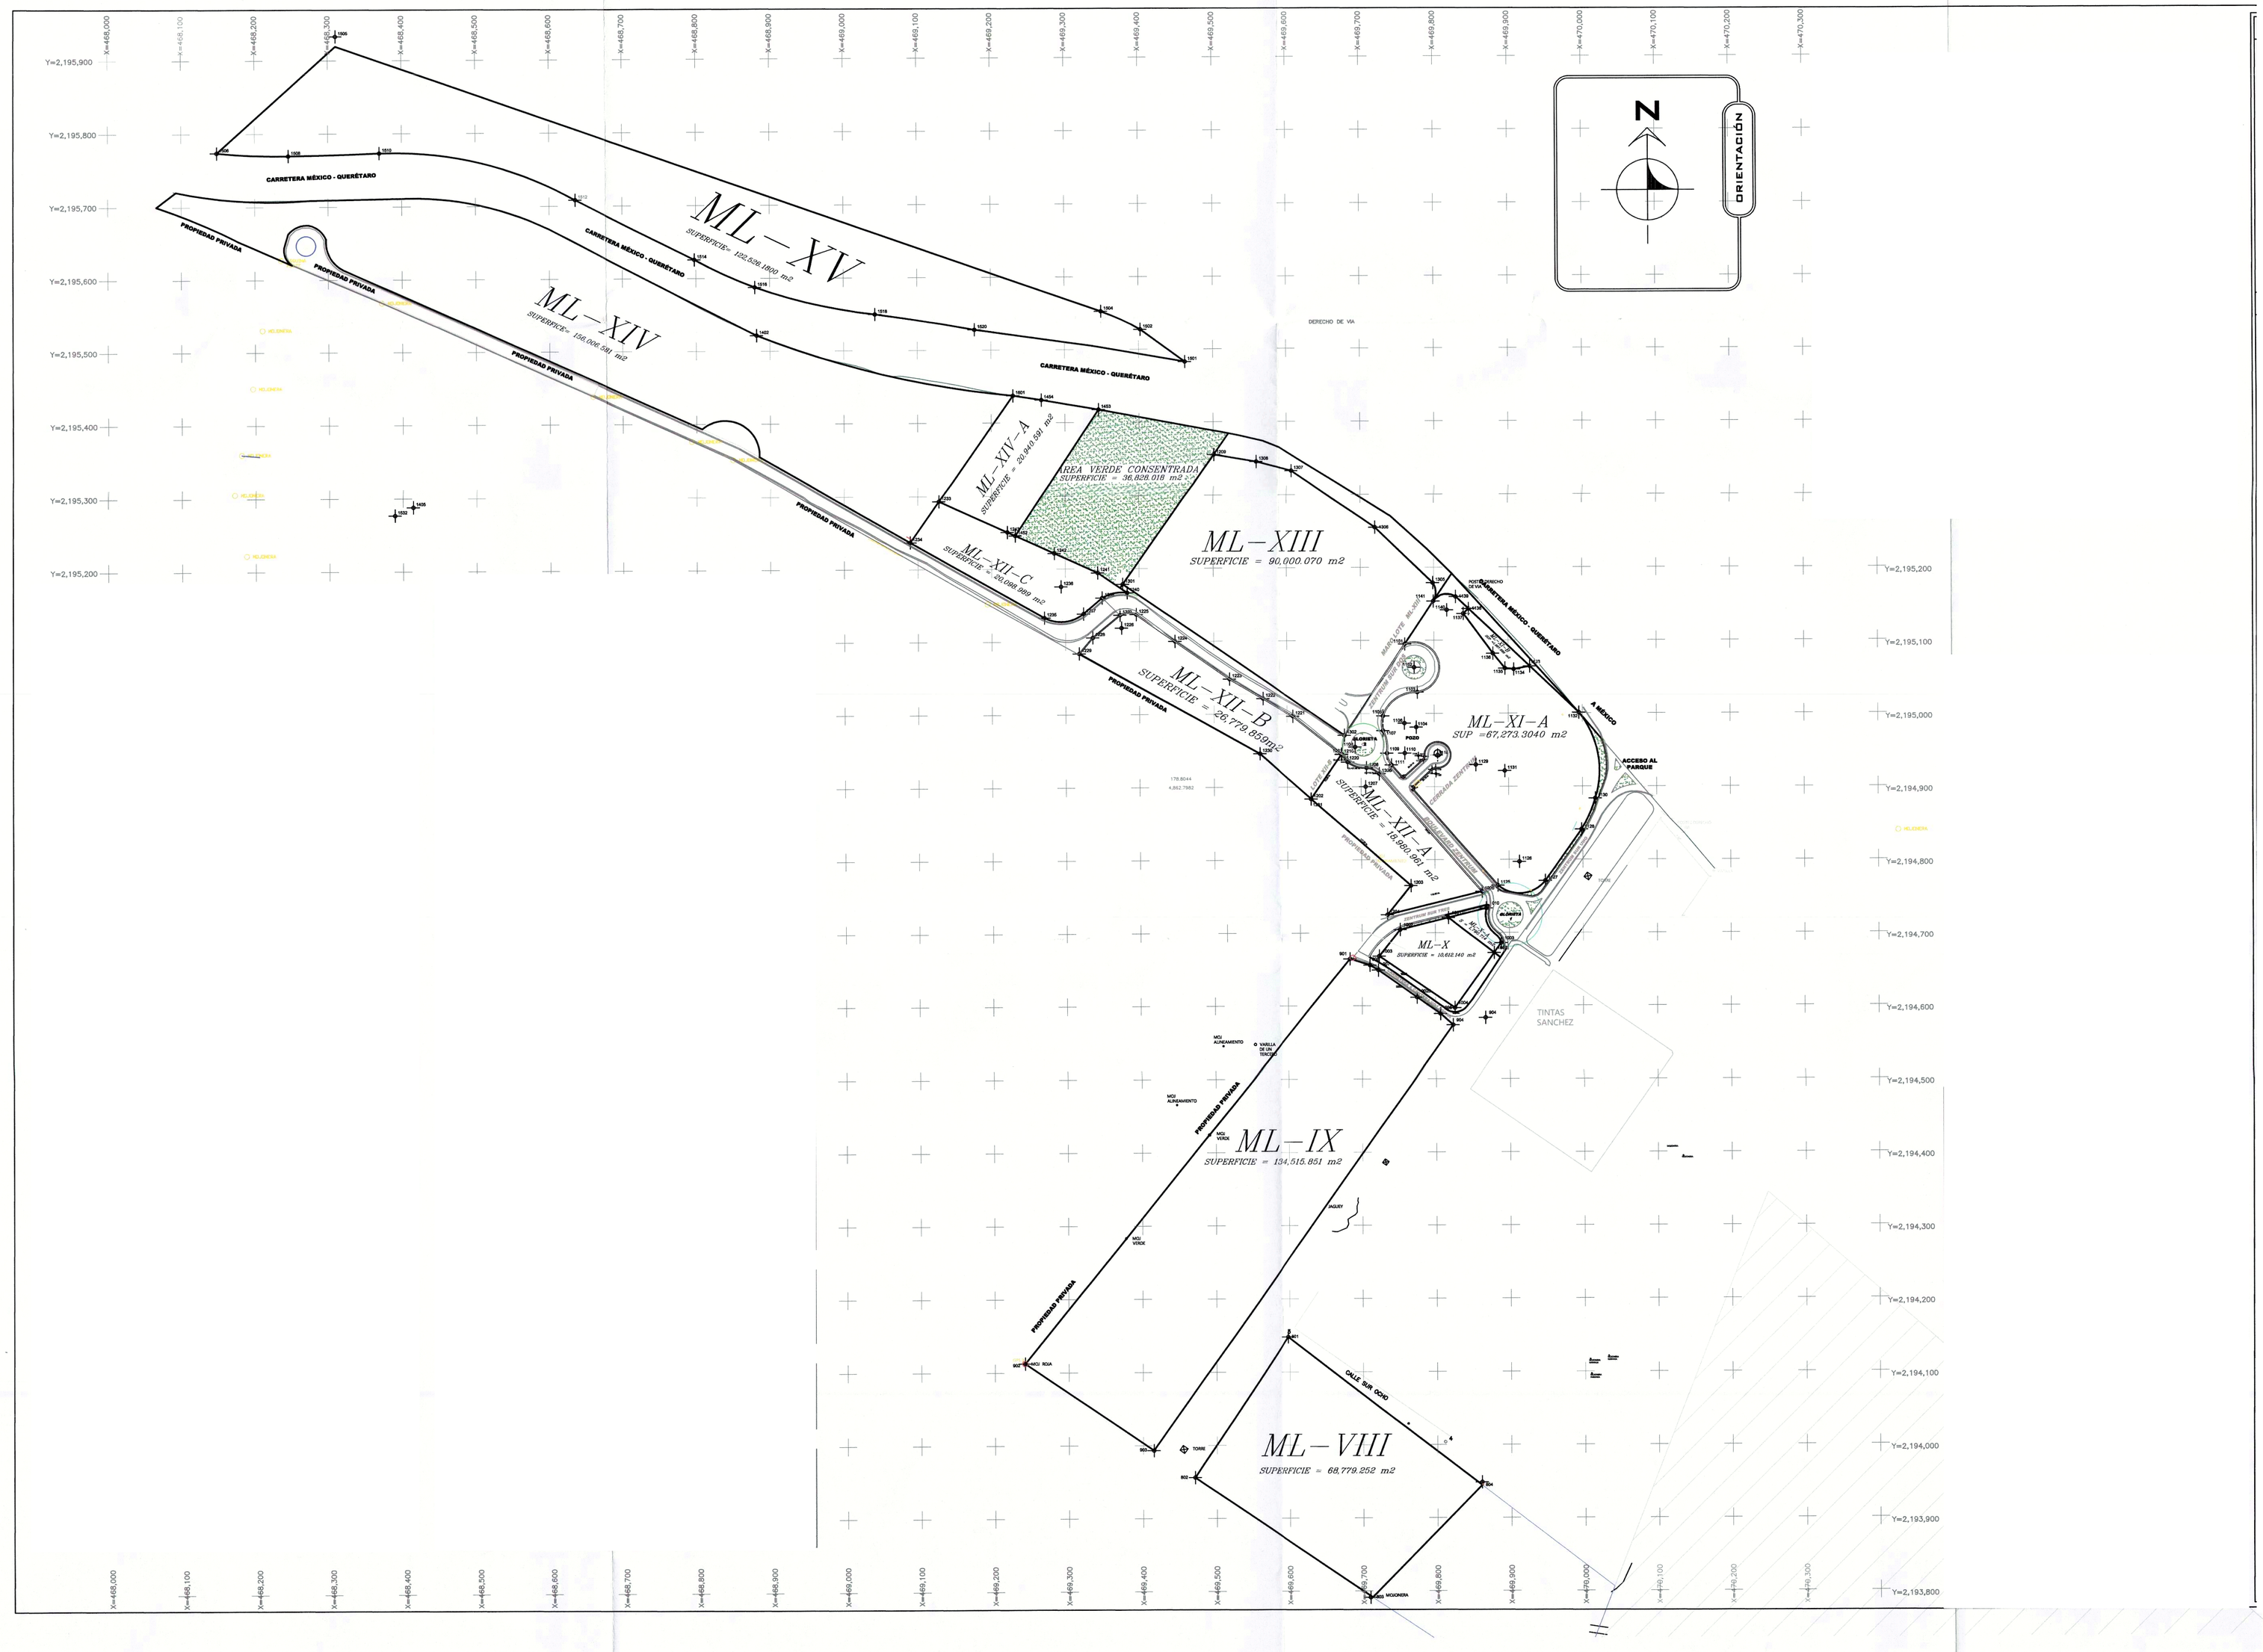
ORIENTACIÓN
N
ML – XV
SUPERFICIE = 125,526.1890 m2
ML – XIV
SUPERFICIE = 156,006.541 m2
ML – XIV – A
SUPERFICIE = 20,841.591 m2
AREA VERDE CONSENTRADA
SUPERFICIE = 36,828.018 m2
ML – XIII
SUPERFICIE = 90,000.070 m2
ML – XII – C
SUPERFICIE = 20,098.989 m2
ML – XII – B
SUPERFICIE = 28,779.859 m2
ML – XII – A
SUPERFICIE = 18,980.991 m2
ML – XI – A
SUP = 67,273.3040 m2
ML – X
SUPERFICIE = 18,612.140 m2
ML – IX
SUPERFICIE = 134,515.851 m2
ML – VIII
SUPERFICIE = 68,779.252 m2
CARRETERA MÉXICO - QUERÉTARO
PROPIEDAD PRIVADA
DERECHO DE VÍA
A MÉXICO
ACCESO AL PARQUE
POZO
TINTAS SANCHEZ
CALLE SUR OCHO
Y=2,195,900
Y=2,195,800
Y=2,195,700
Y=2,195,600
Y=2,195,500
Y=2,195,400
Y=2,195,300
Y=2,195,200
Y=2,195,100
Y=2,195,000
Y=2,194,900
Y=2,194,800
Y=2,194,700
Y=2,194,600
Y=2,194,500
Y=2,194,400
Y=2,194,300
Y=2,194,200
Y=2,194,100
Y=2,194,000
Y=2,193,900
Y=2,193,800
X=468,000
X=468,100
X=468,200
X=468,300
X=468,400
X=468,500
X=468,600
X=468,700
X=468,800
X=468,900
X=469,000
X=469,100
X=469,200
X=469,300
X=469,400
X=469,500
X=469,600
X=469,700
X=469,800
X=469,900
X=470,000
X=470,100
X=470,200
X=470,300