Est.	Rumbo	Dist.	Mts.
1–	N49–32E	59.20	,,
2–	S39–43E	2.01	,,
3–	S52–32E	2.01	,,
4–	S65–22E	2.01	,,
5–	S78–11E	2.01	,,
6–	N88–59E	2.01	,,
7–	N76–10E	2.01	,,
8–	N63–21E	2.01	,,
9–	N50–31E	2.01	,,
10–	S45–45E	22.01	,,
11–	S49–32W	70.58	,,
12–	N46–57W	26.34	,,
13–	N16–51W	6.36	,,

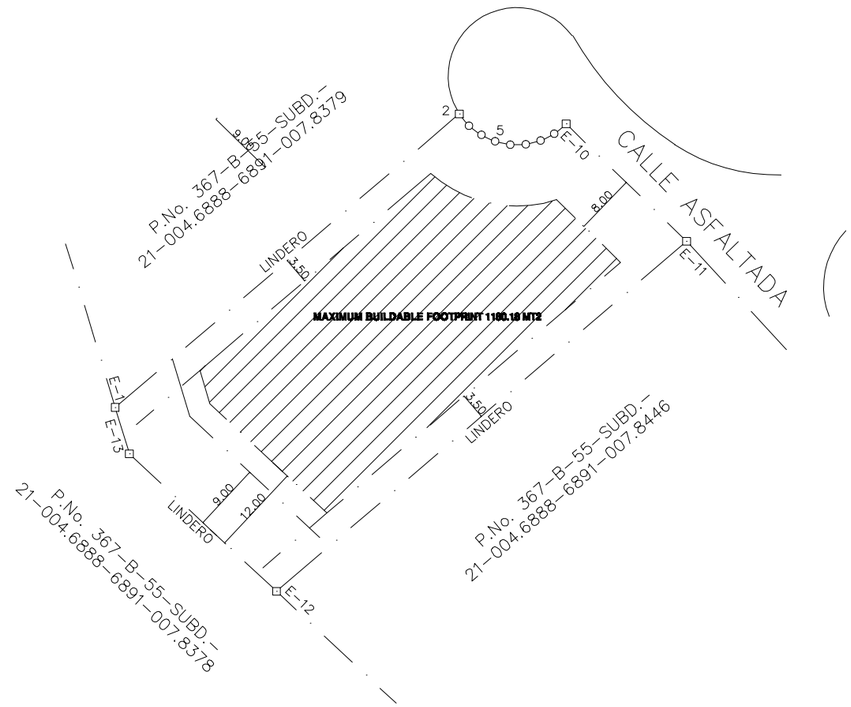

SOLAR 14 BACK NINE LAS IGUANAS

REPUBLICA DOMINICANA

SUPREMA CORTE DE JUSTICIA

TRIBUNAL DE TIERRAS

DIRECCION GENERAL DE MENSURAS CATASTRALES

PLANO INDIVIDUAL

DESIGNACION CATASTRAL

Parcela No.: 367-B-55-SUBD.-21-004.6888-6891-007.8447

Solar No.:

Manzana No.:

Dist.Catastral No.: 11

UBICACION

Provincia: LA ALTAGRACIA

Municipio: HIGUEY

Seccion: JINA JARAGUA

Lugar: JUANILLO

NORTE:
CALLE ASFALTADA
P.No. 367-B-55-SUBD-21-004.6888-6891-007.8379

ESTE:
CALLE ASFALTADA
P.No. 367-B-55-SUBD-21-004.6888-6891-007.8446

SUR:
P.No. 367-B-55-SUBD-21-004.6888-6891-007.8378
P.No. 367-B-55-SUBD-21-004.6888-6891-007.8446

OESTE:
P.No. 367-B-55-SUBD-21-004.6888-6891-007.8378
P.No. 367-B-55-SUBD-21-004.6888-6891-007.8379

Resolucion de Fecha: POR AUTORIZACION NO. 04287 DE FECHA 28-03-07

Fecha de Presentacion: 29 DE MARZO DEL 2007

Area= 00Has.-21As.-83.47cas.

Escala: 1: 800

Observaciones:

Visado:

Certifico haber realizado el trabajo en el terreno conforme a lo dispuesto en el Reglamento General de Mensuras Catastrales.

LUIS O. ESPINAL G.
CODIA: 6910

Agrimensor

De conformidad con lo dispuesto en el Reglamento General de Mensuras Catastrales.

Direccion General

Tribunal Superior De Tierras:

Registro de Titulos:

F:\PROYECTO CAP CANA\BACK NINE PLAT PLAN\8447.dwg, 30/06/2008 06:57:54 p.m., rpmiagua