


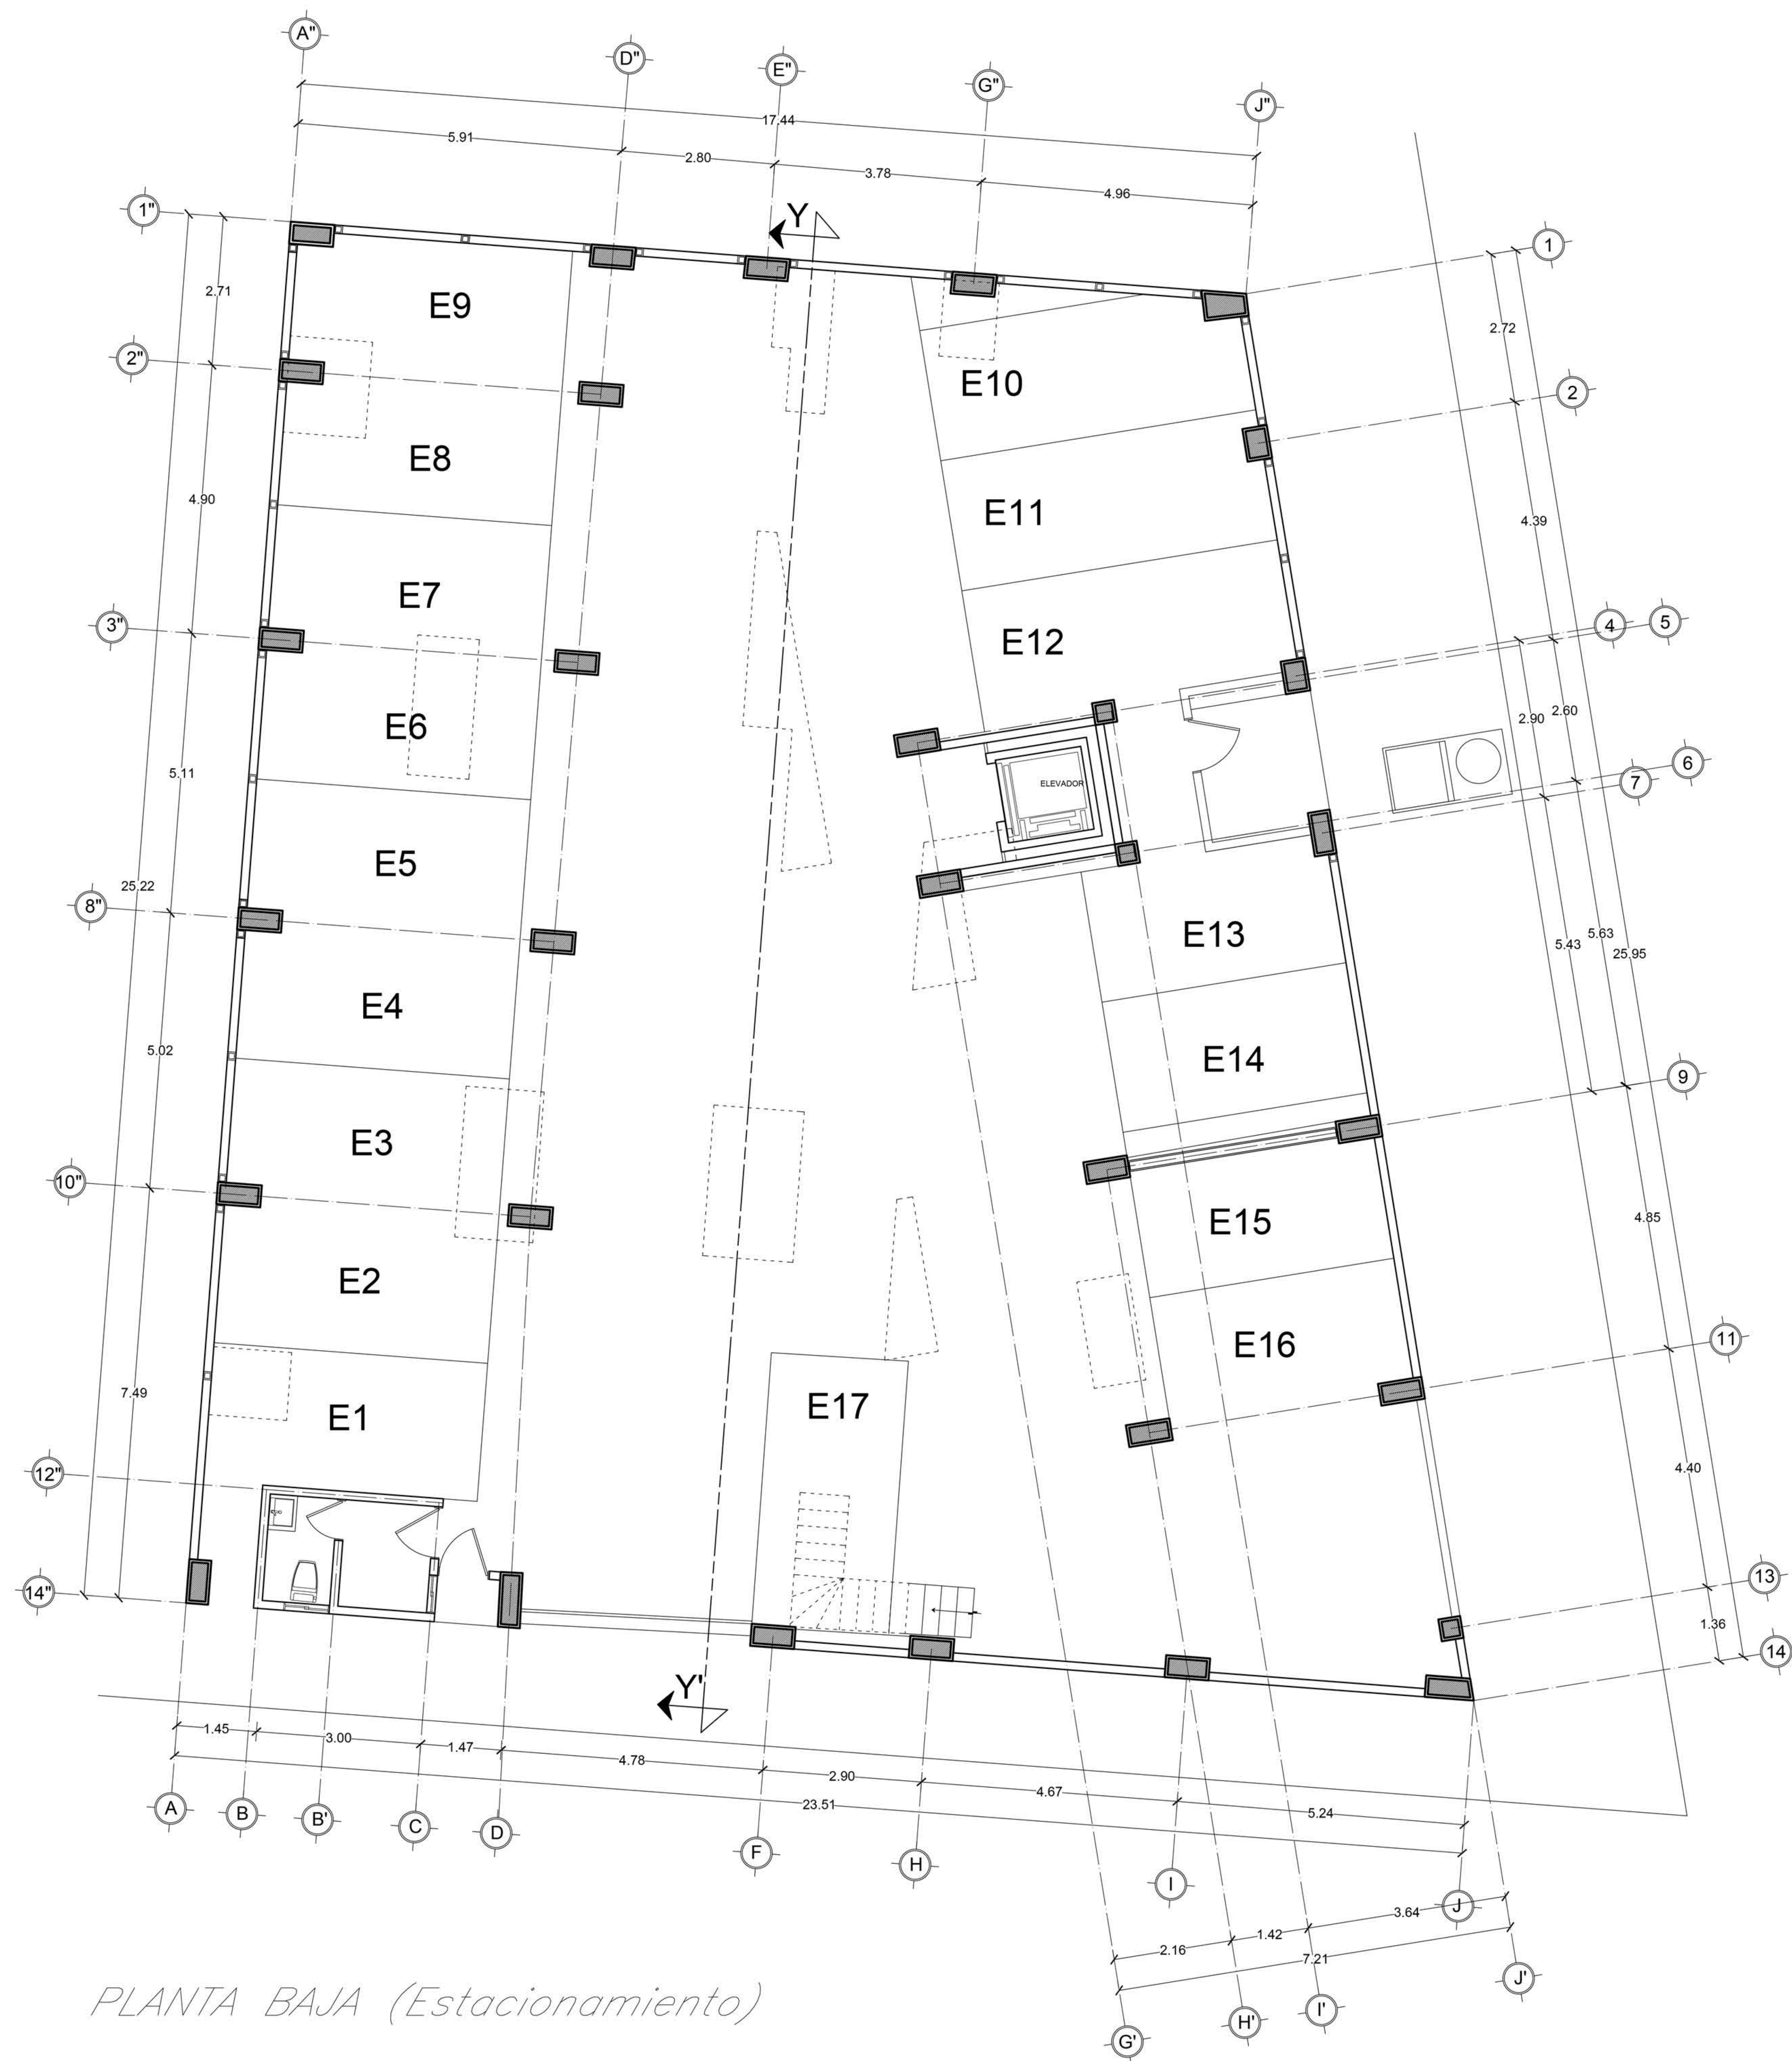

PLANTA BAJA (Estacionamiento)