



Desarrollo Country Club Golf & Residential

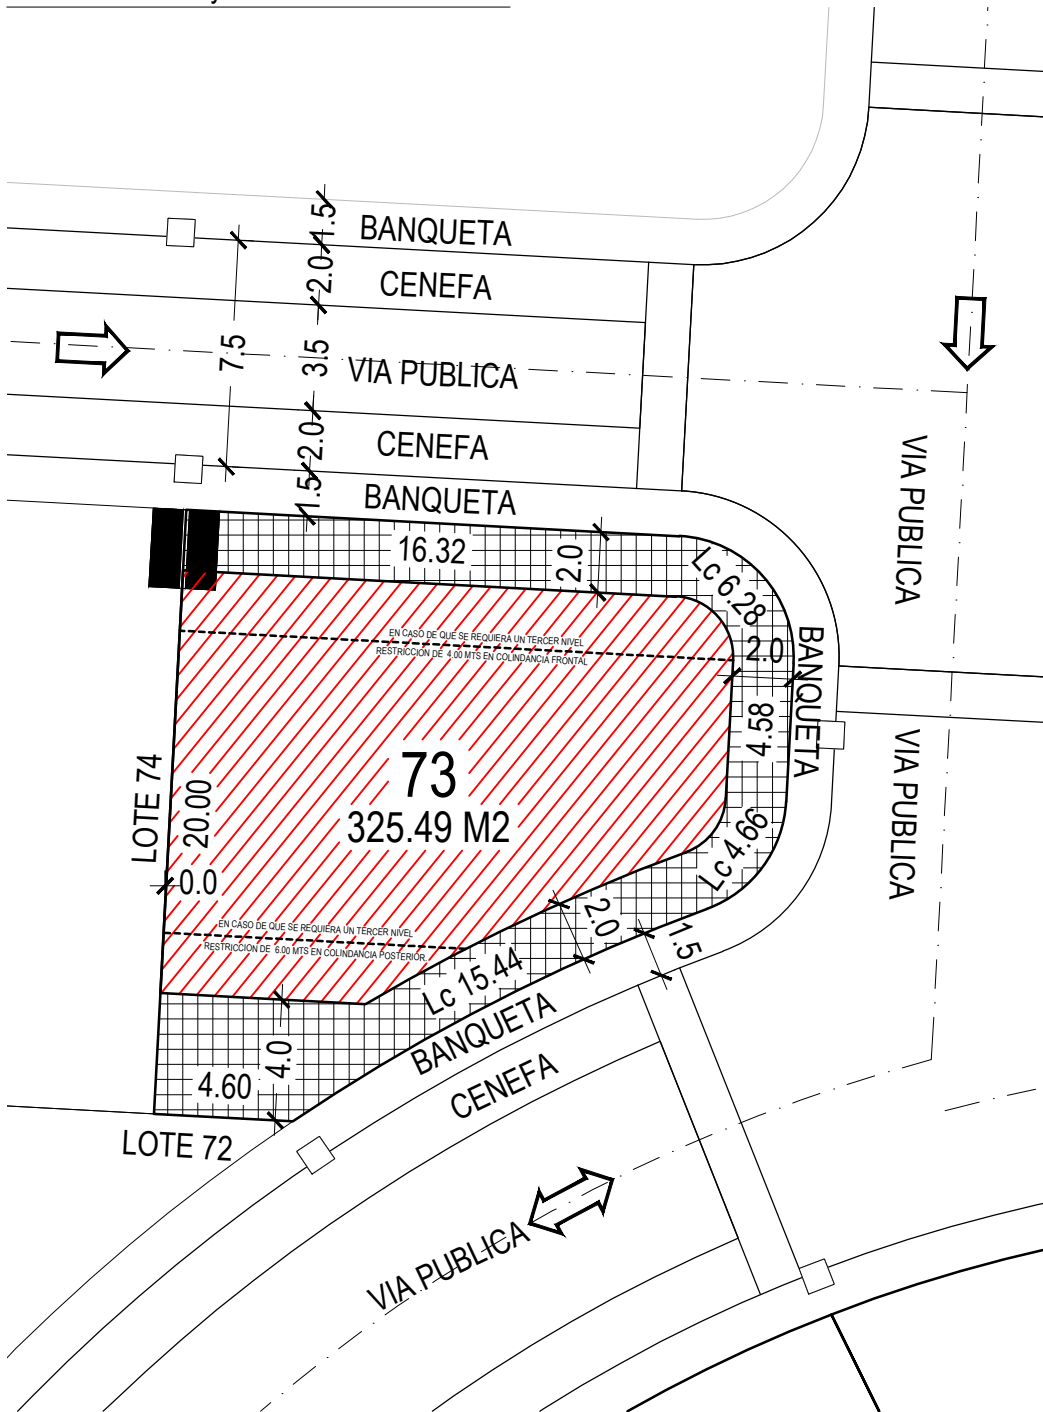

SIMBOLOGÍA:

- | | |
|---|---|
|  | RESTRICCIONES PARA TERCER NIVEL |
|  | ACOMETIDA DE SERVICIOS |
|  | CURVAS DE NIVEL @ 2CM |
|  | DISTANCIA DEL LINDERO Y LÍMITE DE TERRENO |
|  | ÁREA PERMITIDA PARA CONSTRUCCIÓN |
|  | RESTRICCIONES DE CONSTRUCCIÓN |
|  | RAMPA DE ACCESO VEHICULAR |
|  | SENTIDO DE FLUJO VEHICULAR |

LOCALIZACIÓN:

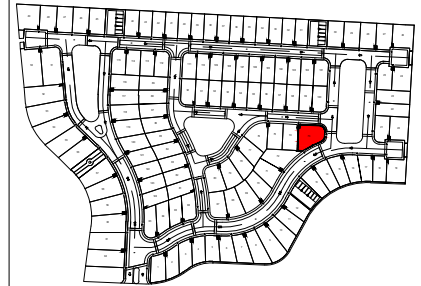

DATOS GENERALES:					

LOTE:	073
SUBCONDOMINIO:	PSCT-02
USO:	H-1 (Unifamiliar)
SUPERFICIE:	325.49 m ²
CARGA MÁXIMA:	6 Kva

OBSERVACIONES:

EL CUS AUTORIZADO SE DIVIDIRÁ DE LA SIGUIENTE MANERA:

PRIMER NIVEL: 50%
SEGUNDO NIVEL: 35%
TERCER NIVEL: 15%

SE PERMITIRÁ UNA ALTURA DE 11 MTS EN CASO DE QUE SE REQUIERA UN TERCER NIVEL, SIN EMBARGO DEBE RESPETAR LAS RESTRICCIONES DE 4.00 MTS AL FRENTE Y 6.00 MTS POSTERIORES

RESTRICCIONES EN DOS NIVELES:

ALTURA MÁXIMA		8.0 mts.
FRONTAL		2.0 mts.
LATERAL		0.0 y 2.0 mts.
POSTERIOR		4.0 mts.
COS MÁXIMO	50%	162.75 m ²
CUS MÁXIMO	85%	276.67 m ²


LOTE No. 73 CON SUPERFICIE DE 325.49 M² QUE COLINDA:
 AL NORESTE EN TRES DISTANCIAS DE 16.32 M, 6.28 M y 4.58 M CON VIA PUBLICA
 AL SURESTE EN DOS DISTANCIAS DE 4.66 M, 15.44 M CON VIA PUBLICA
 AL SUROESTE EN UNA DISTANCIA DE 4.60 M CON LOTE 72
 AL NOROESTE EN UNA DISTANCIA DE 20.00 M CON LOTE 74



PASEO
COUNTRY
YUCATAN COUNTRY

ESQUEMA DE REGLAMENTACIÓN

ESCALA:	1:250 (CARTA)
SUBCONDOMINIO:	PSCT-01-02
LOTE:	073