


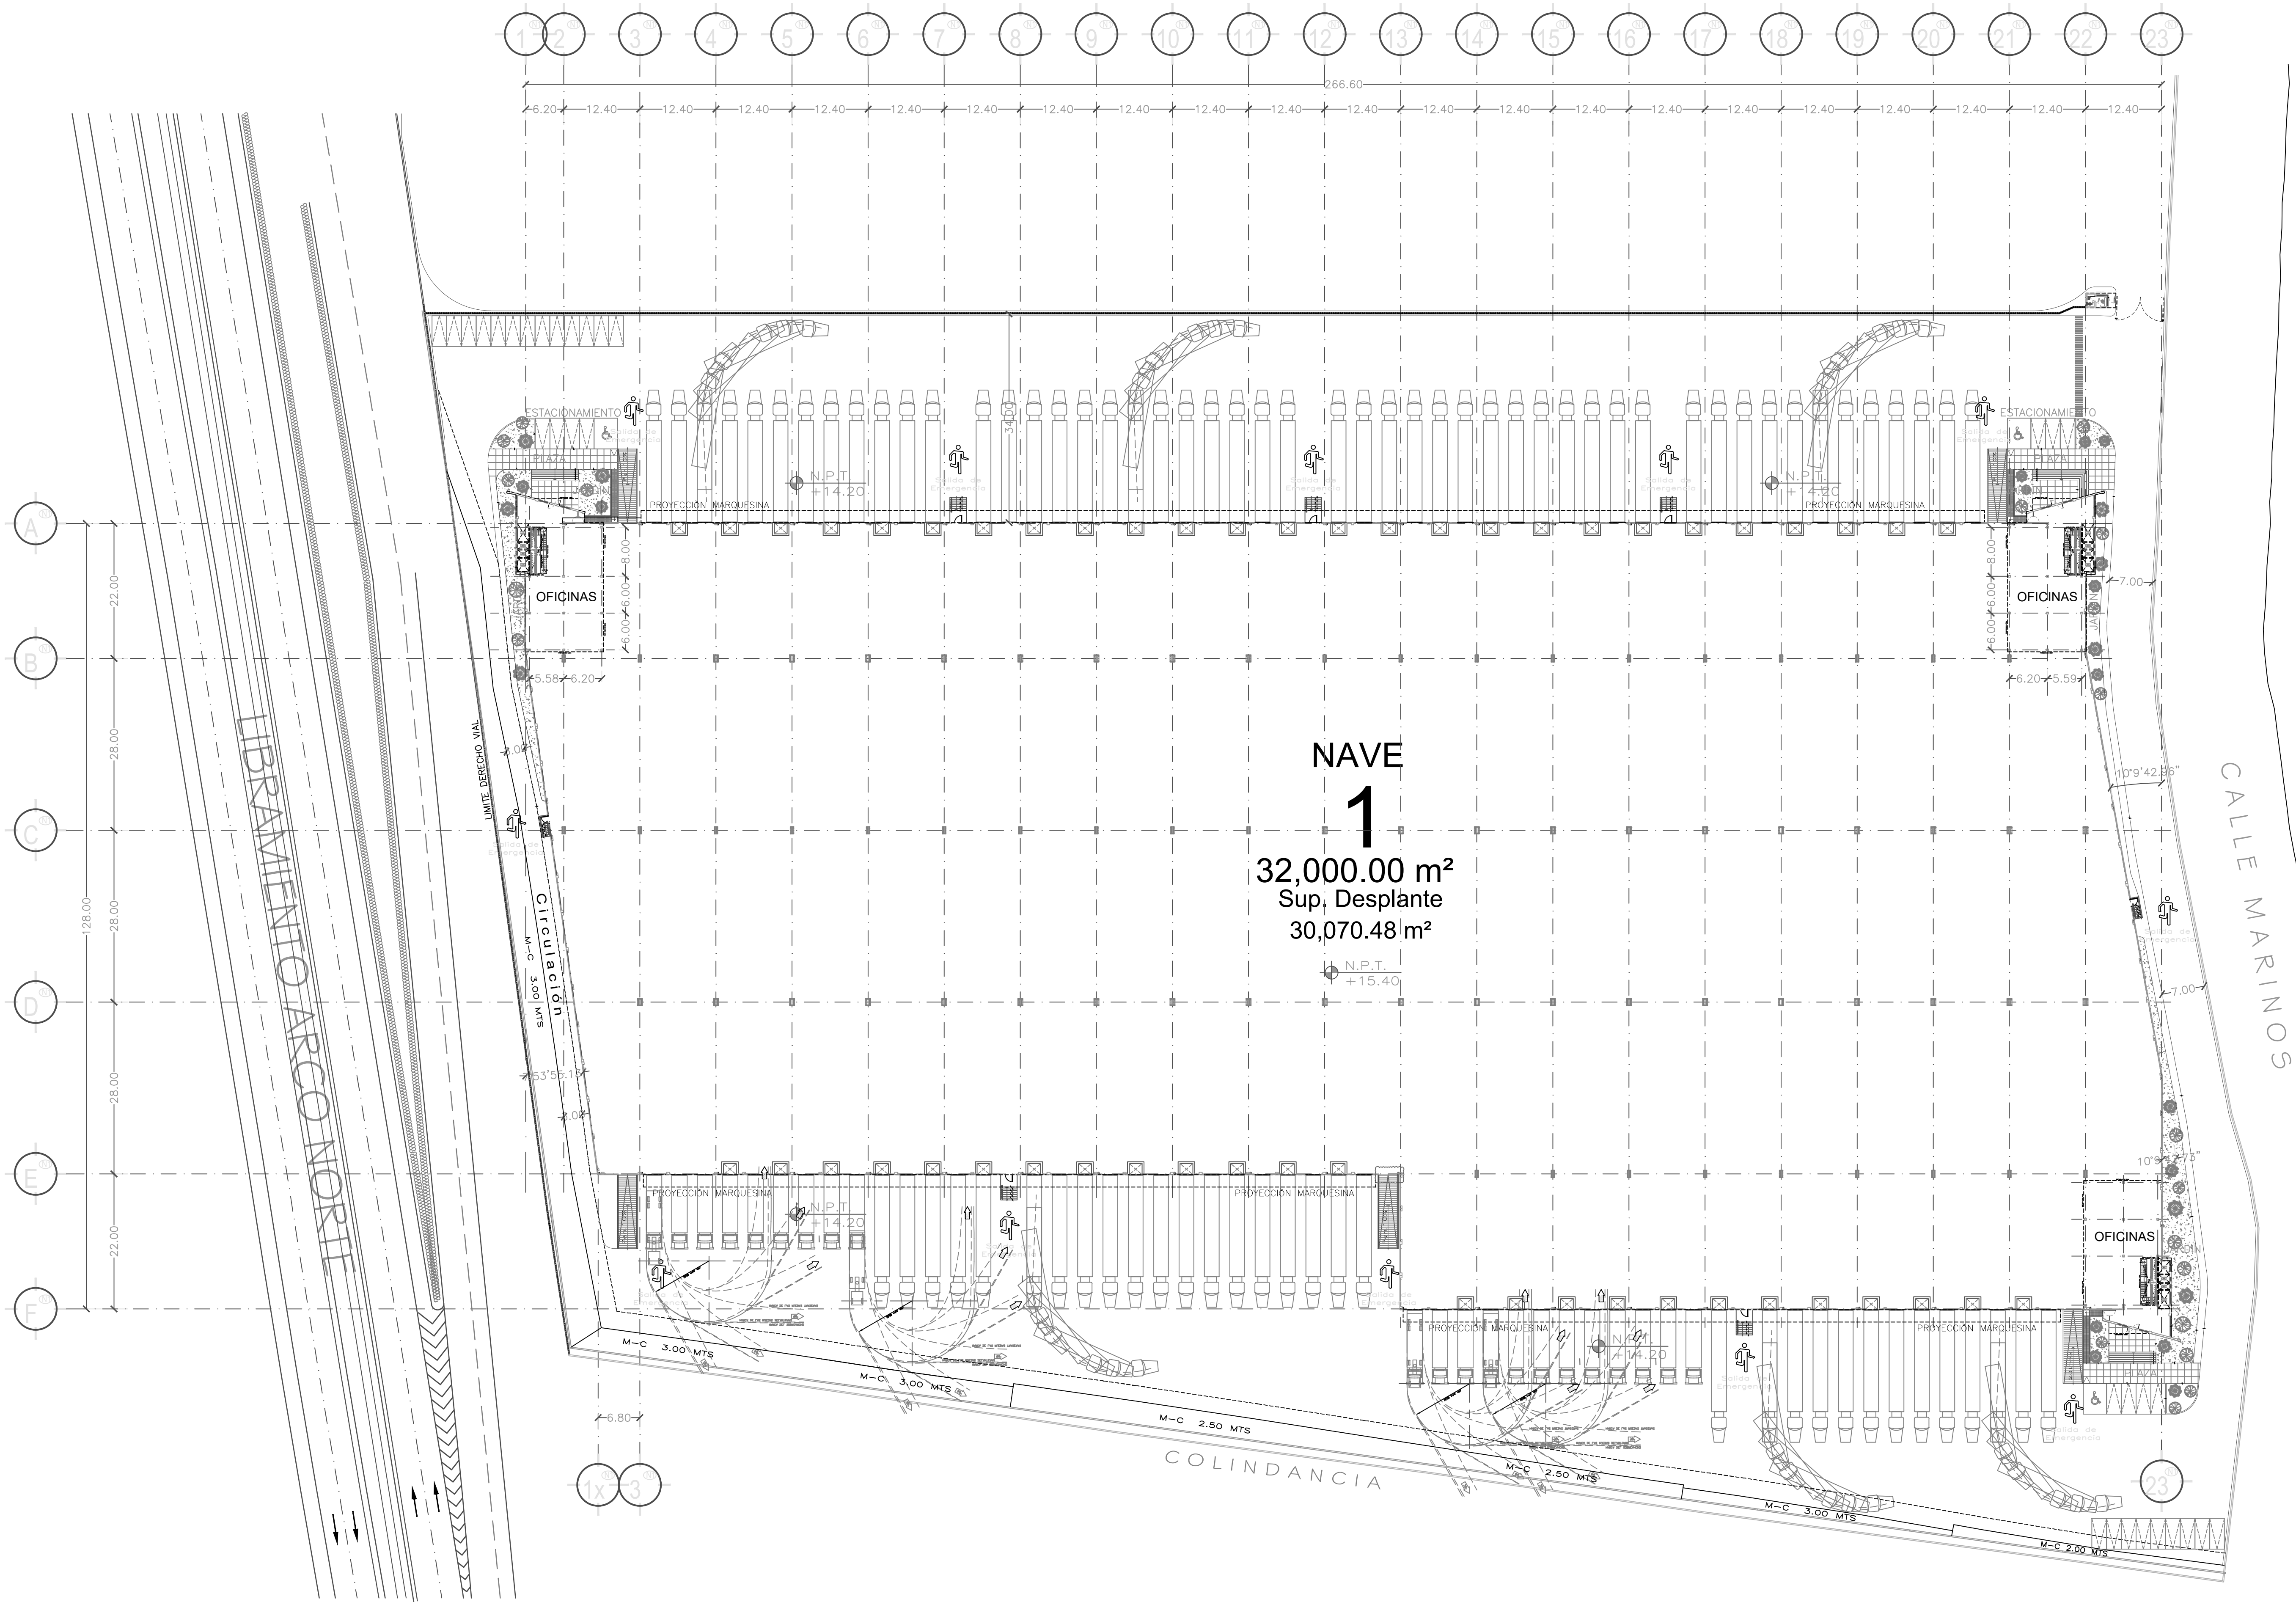

NORTE

SIMBOLOGIA

INDICA NIVEL EN PLANTA

INDICA NIVEL EN ELEVACION

NIVEL DE PISO TERMINADO

NIVEL CORDONAMIENTO DE MURO

NIVEL CORDONAMIENTO DE PRETL

NIVEL DE CUMBRE

NIVEL LECHO BAJO DE PLAFON

NIVEL LECHO BAJO DE LOSA

NIVEL SUPERIOR DE LOSA

NIVEL DE TIERRA VEGETAL

NIVEL DE TECHUMBRE

CAMBIO DE NIVEL EN PISO

CAMBIO DE NIVEL EN PLAFON

NOTAS GENERALES

+ COTAS EN METROS

+ NIVELES EN METROS

+ NO SE TOMARAN COTAS A ESCALA DE ESTE PLANO

+ TODAS LAS COTAS Y NIVELES DEBERAN SER RECTIFICADAS EN OBRA POR EL CONTRATISTA

CROQUIS DE LOCALIZACION

REVISIONES

NO.	FECHA	USO	SUBSECUENCIAS
1			
2			
3			
4			
5			
6			
7			
8			
9			
10			

REFERENCIAS

PROYECTO

CENTRO LOGISTICO

JILOTEPEC

PROPIETARIO:

UBICACION: CALLE MARINOS S/N

MANZANA SAN GABRIEL DE LOS ALCAÑIFORES

SAN PABLO HUAMPIL JILOTEPEC EDO. MEXICO

DIRECTOR RESPONSABLE DE OBRA:

NOMBRE: _____ FIRMA: _____

REGISTRO No. _____

PROPIETARIO:

NOMBRE: _____ FIRMA: _____

PLANO

PLANTA ARQUITECTONICA

NAVE 1

ESCALA: 1:500

CLAVE: 1

FECHA: 27/FEB./2025

AQN1-02

DIBUJO: C.A.O.

REVISO: _____

APROBO: _____