

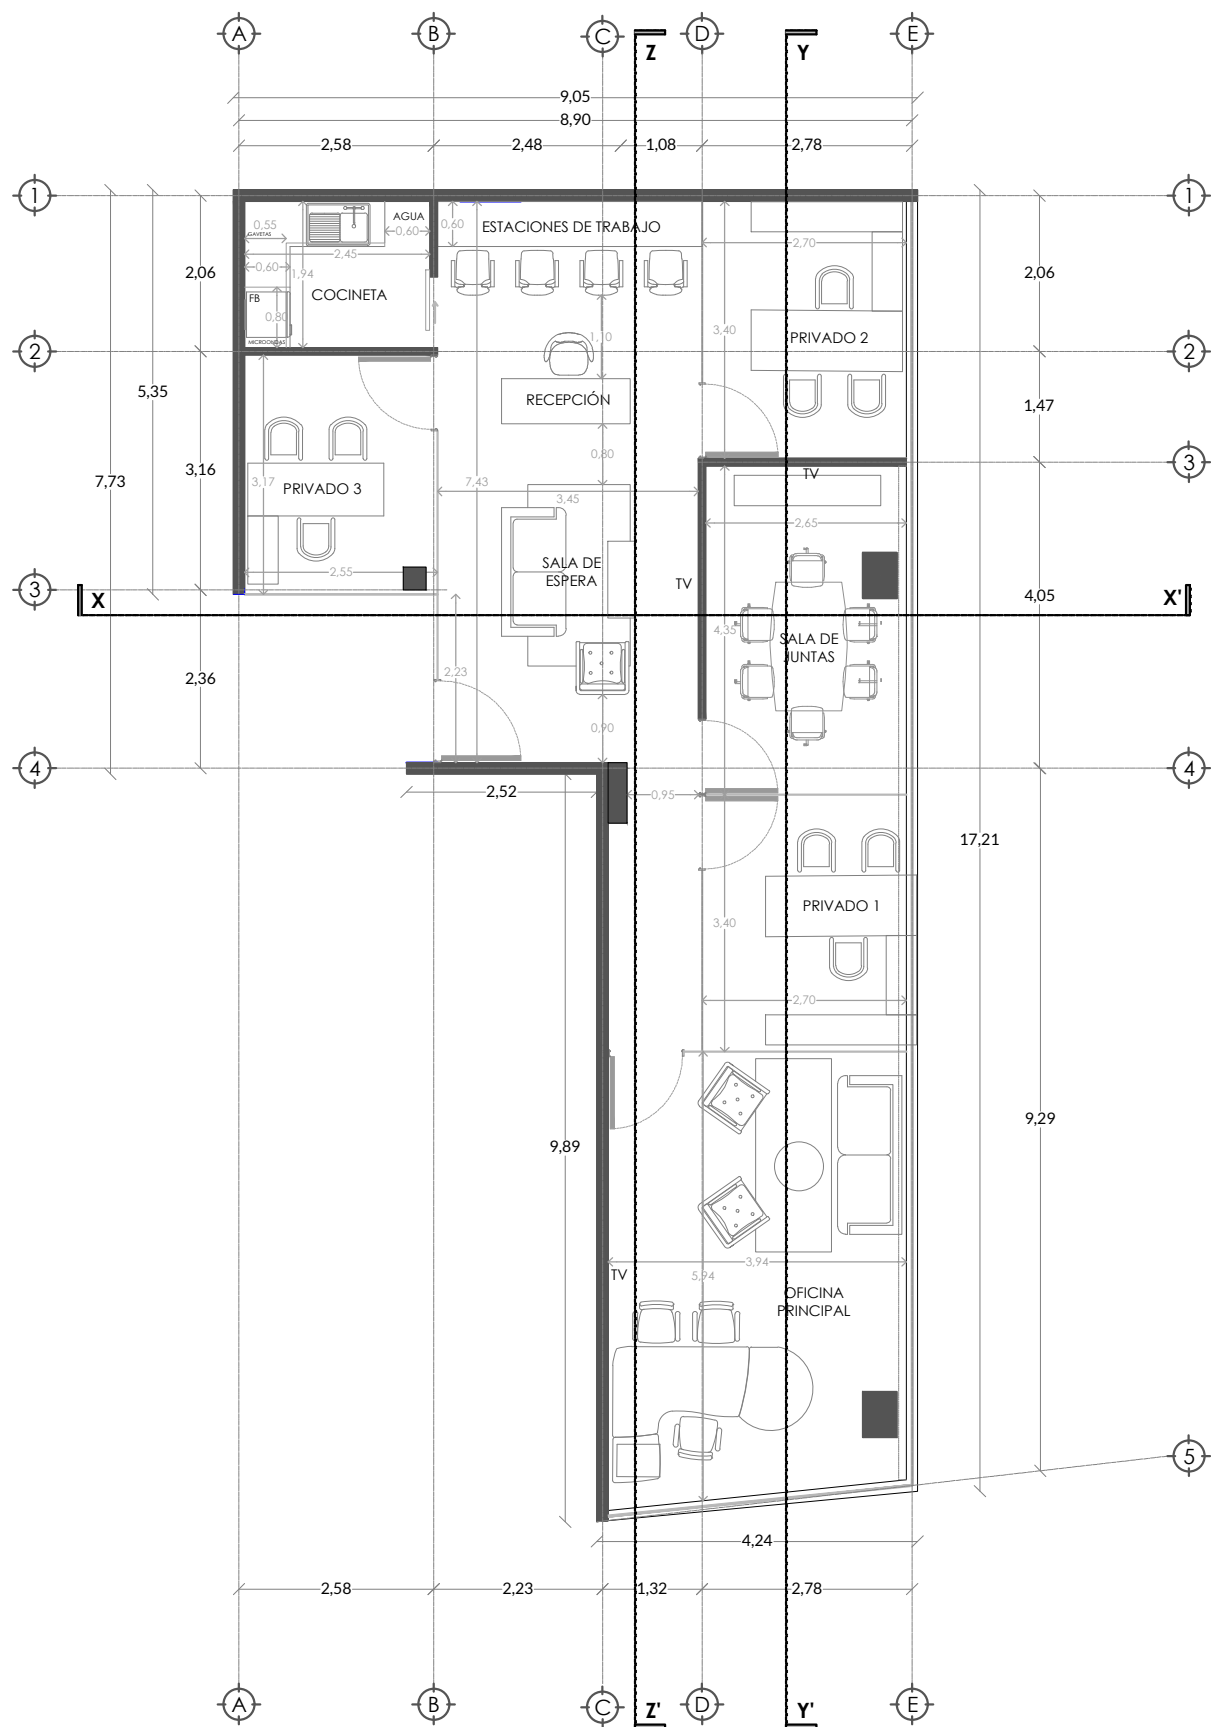
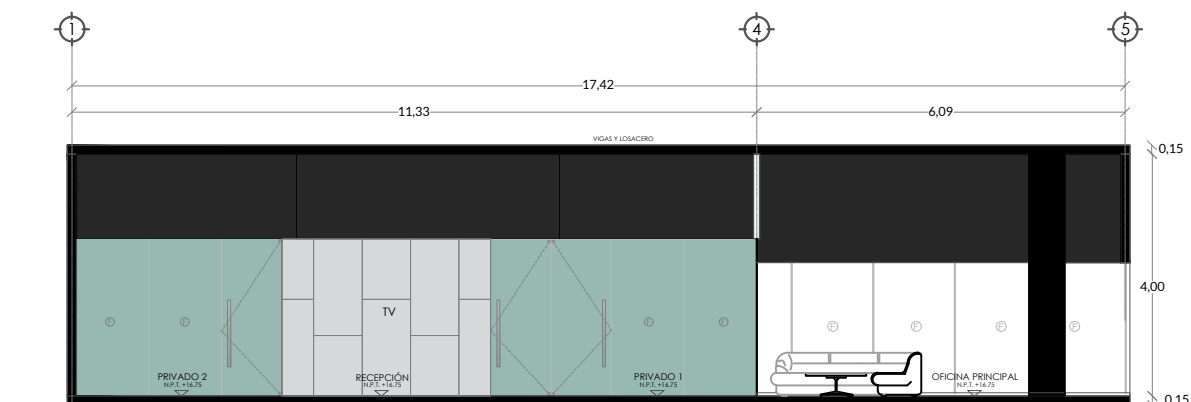


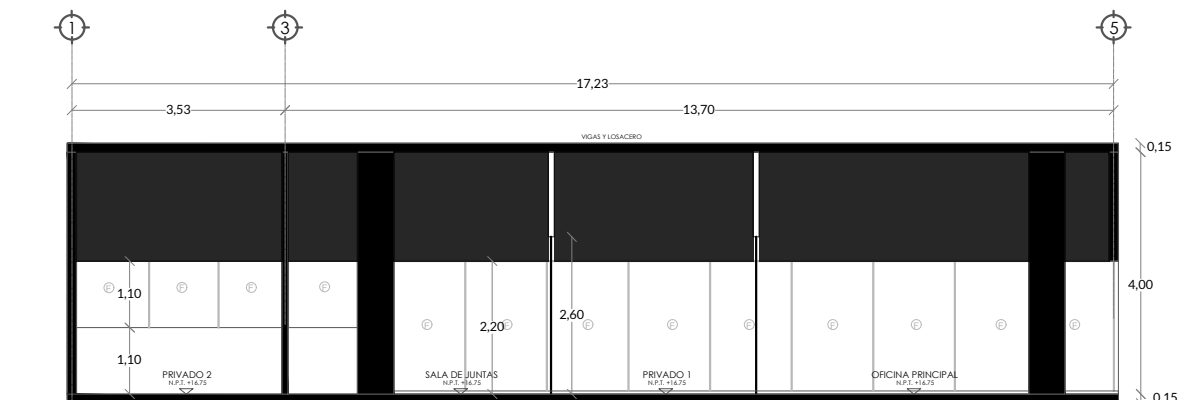

DISTITO
ARQUITECTOS

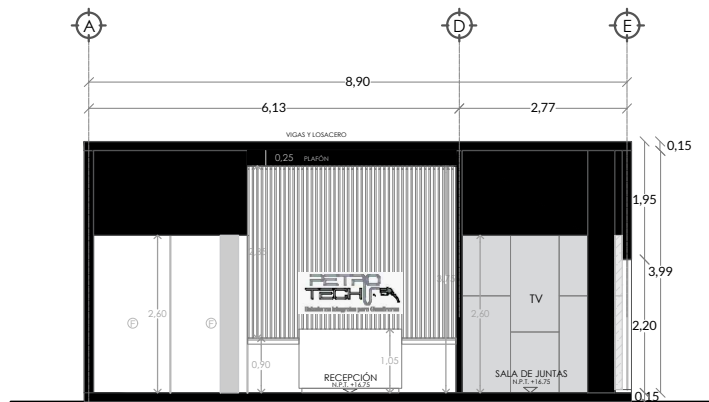


APAGADORES			
SÍMBOLO	IMAGEN	ESPECIFICACIÓN	CANTIDAD
		Apagador Sencillo Marca: Estevez Modelo Línea UNO Color: Negro/gris	7
		Apagador Dimmer deslizable para LED Marca: Estevez Color: Gris oscuro	4
		Tablero centro de carga QO12 Marca: Square D	1
		Extractor de 6" Marca: Estevez Modelo: 1206 BL	1
		Salida para voz y datos	5

PLACAS Y CONTACTOS			
SÍMBOLO	IMAGEN	ESPECIFICACIÓN	CANTIDAD
		Placa de contacto doble Aplicación: Muro Marca: Estevez Modelo Línea UNO Color: Negro	22
		Placa de contacto doble Aplicación: Piso Marca: Estevez Modelo Línea UNO Color: Negro	9
		Salida HDMI	4

ALTURAS PROPUESTAS	
0	PISO
1	0.50 m
2	1.75 m
3	1.10 m
4	1.50 m
5	0.75m

[illegible]

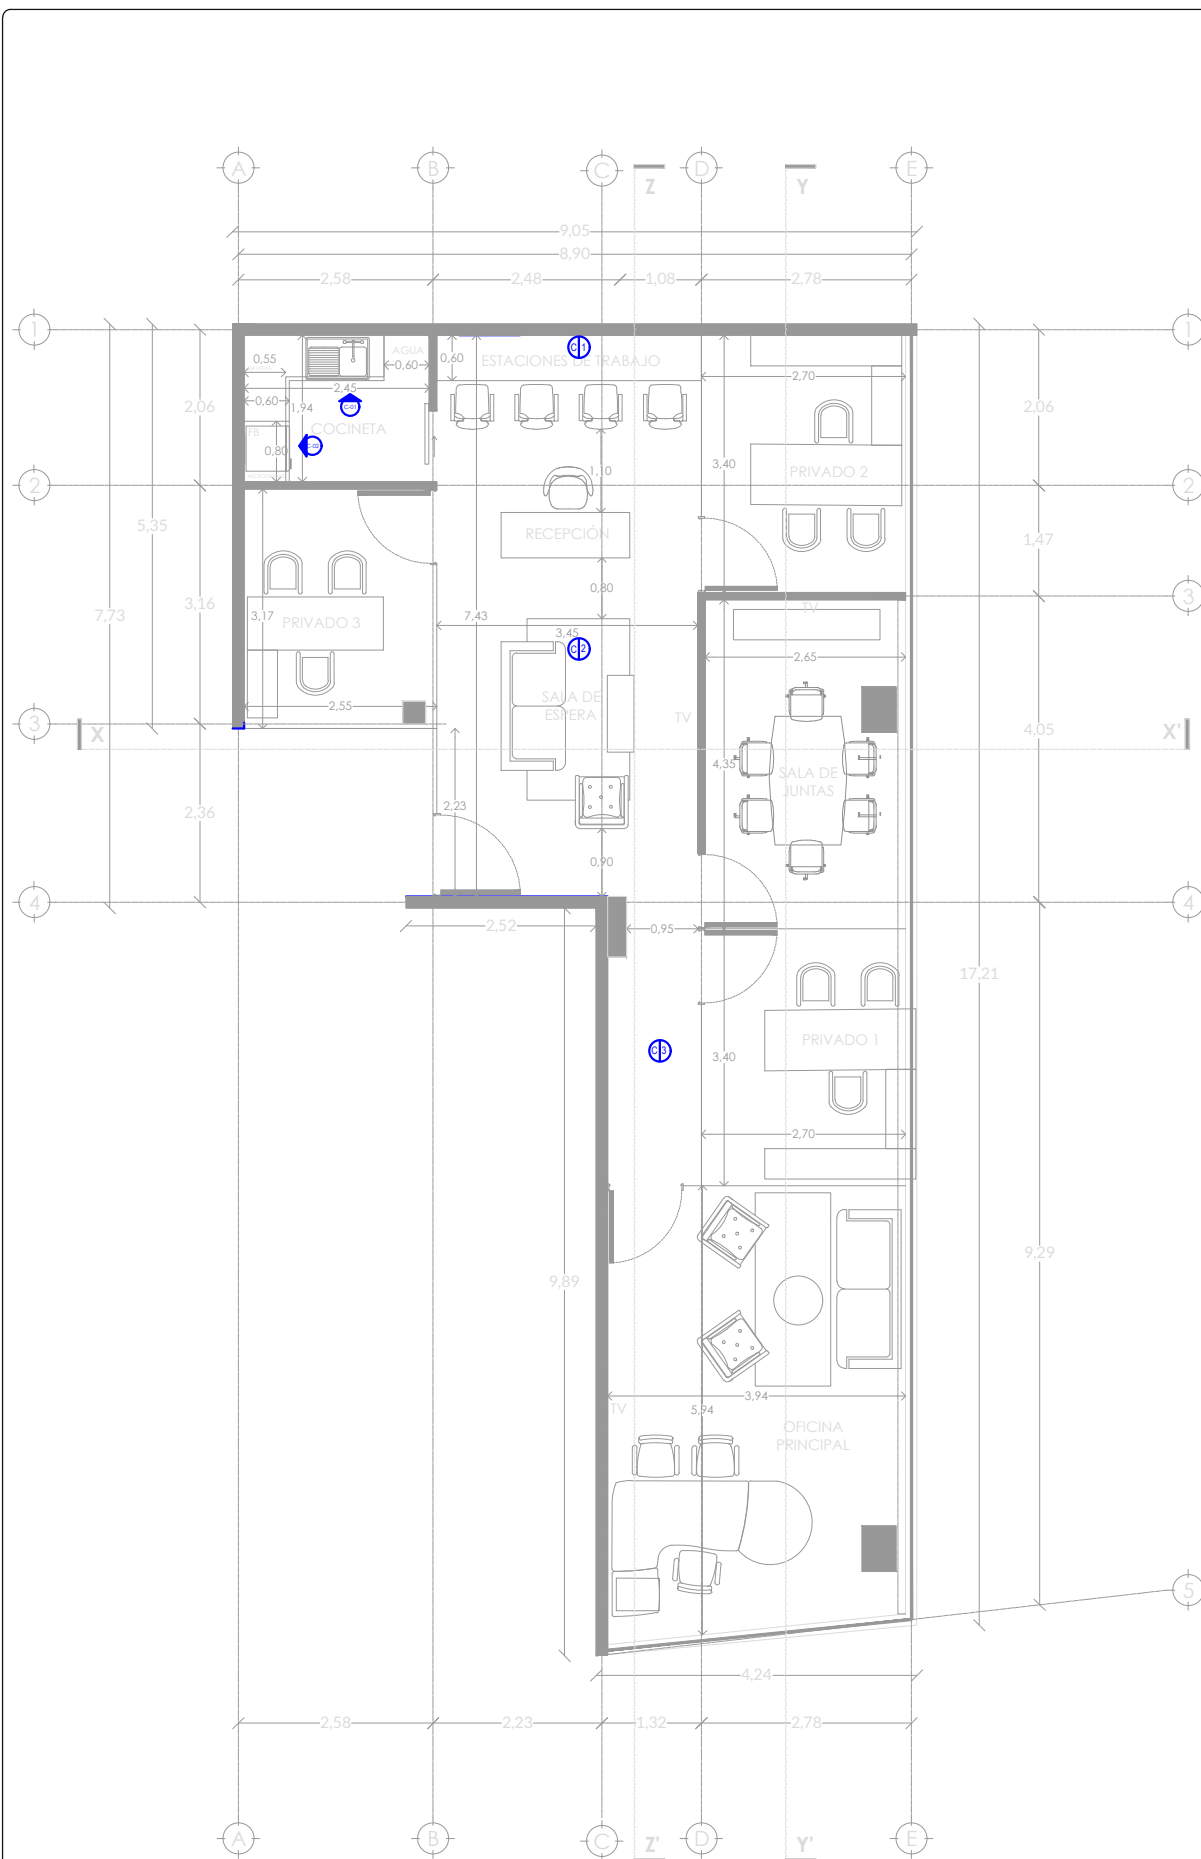

CROQUIS DE LOCALIZACIÓN

PLANO LLAVE

SKYWORK
OFICINAS 508-509, Mérida, Yucatán

NOTAS Y OBSERVACIONES

SIMBOLOGÍA Y NOMENCLATURA

	E.E. ARQUITECTÓNICO		E.E. ARQUITECTÓNICO
	CONTE ARQUITECTÓNICO		CONTE ARQUITECTÓNICO
	NIVEL INDICADO EN PLANTA		NIVEL INDICADO EN PLANTA
	NIVEL INDICADO EN ALZADO		NIVEL INDICADO EN ALZADO
	NPT NIVEL DE PISO TERMINADO		NPT NIVEL DE PISO TERMINADO
	NAT NIVEL DE SUPERFICIE DE PAVIMENTO		NAT NIVEL DE SUPERFICIE DE PAVIMENTO

0 ESCALA GRÁFICA 1:100

CUADRO DE ÁREAS

[illegible]

DATOS DEL PROYECTO

FECHA: NOVIEMBRE 2020
PROYECTO: OFICINAS SKYWORX 508-509
AUTOR: Distrito Arquitectos
PROPIETARIO: ----
UBICACIÓN: Tixcuytún TABLAJE 31044, Mérida, Yucatán
RESPONSABLE DE OBRA: Arq. Luis Ángel Schultz Pérez
CÉDULA PROFESIONAL: 0914648

FIRMA Y SELLO DEL PLANO

DATOS P.C.M.:
REG. ESTATAL:
REG. P.C.M.:
CÉDULA PROFESIONAL:
FIRMA:


CAR-01

CARPINTERIA | Esc: 1:1
Plano No. **01** /
Acotación: Mel

DISTRICTO
ARQUITECTOS

TABLA DE CARPINTERIA			
CLAVE	CANTIDAD	ESPECIFICACIÓN	ALZADO
C1	46	Tiras de madera de 1" x 2". Acabado Chapa de Tzalam. Medidas: Altura 2.85m Aplicación: Muro	VISTA INTERIOR
C2	46	Tiras de madera de 1" x 2". Acabado Chapa de Tzalam. Medidas: Largo 7.40 m Aplicación: Plafón	VISTA INTERIOR
C3	16	Tiras de madera de 1" x 2". Acabado Chapa de Tzalam. Medidas: Altura 3.80 m Aplicación: Plafón	VISTA INTERIOR

CROQUIS DE LOCALIZACIÓN

KEYWORDS
OPIC/IAS 508-509, Mérida, Yucatán

0
3M

ESCALA GRÁFICA 1:100.000

[illegible]

FECHA: NOVIEMBRE 2020
PROYECTO: OFICINAS SKYWORK 508-509
AUTOR: Distrito Arquitectos
PROPIETARIO: —
UBICACIÓN: Tlacuýtlon TABLAJE 31044, Mérida, Yucatán
RESPONSABLE DE OBRA: Arq. Luis Ángel Schultz Pérez
CÉDULA PROFESIONAL: 8914648



DATOS P.C.M.:
REG. ETATAL:
REG. P.C.M.:
CÉDULA PROFESIONAL:
FIRMA:

PROCESO TECNICO DEL P.C.M.

PROCESO TECNICO DEL MANEJO DE OBRAS

DISTRITO
ARQUITECTOS

ESCALA 1:50

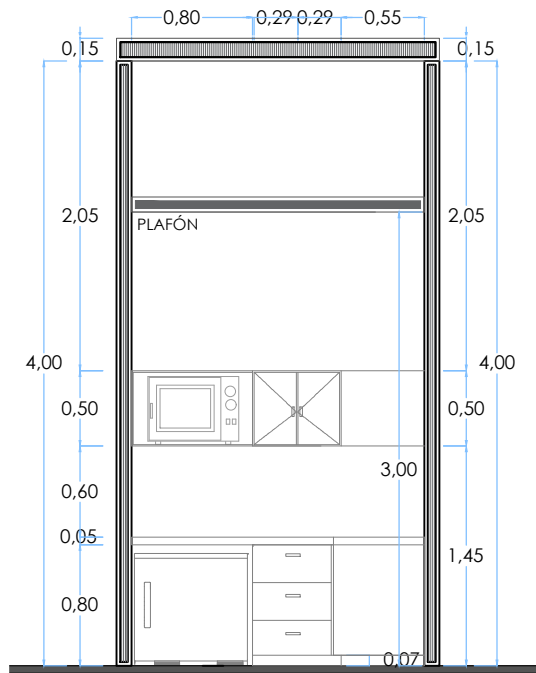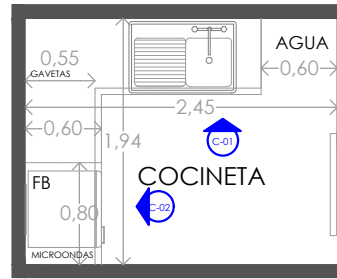

C-02 DETALLE COCINA

ESCALA 1:50



TABLA DE CANCELERÍA			
PUERTAS			
CLAVE	CANTIDAD	ESPECIFICACIÓN	ALZADO
P 1	1	Puerta abatible y 2 fijos de cristal transparente de 9mm templado pegados a hueso. Accesorios: - Manillón para puerta satinado de 1.10m de altura. - Tope satinado para puerta de cristal con punta de goma. Medidas: 3.17 x 2.60m	VISTA INTERIOR
P 2	1	Puerta corredera con carril superior de cristal templado satinado de 9mm. Accesorio: Manillón para puerta satinado de 1.10m de altura. Medidas: 1.00 x 2.60m	VISTA INTERIOR
P 3	2	Puerta abatible y 2 fijos de cristal transparente de 9mm templado pegados a hueso. Accesorios: - Manillón para puerta satinado de 1.10m de altura. - Tope satinado para puerta de cristal con punta de goma. Medidas: 3.40 x 2.60m	VISTA INTERIOR
P 4	1	Puerta abatible y 2 fijos de cristal transparente de 9mm templado pegados a hueso. Accesorios: - Manillón para puerta satinado de 1.10m de altura. - Tope satinado para puerta de cristal con punta de goma. Medidas: 3.94 x 2.60m	VISTA INTERIOR
P 5	1	Puerta principal abatible y fijo de cristal transparente de 9mm templado pegados a hueso. Accesorios: - Manillón para puerta satinado de 1.10m de altura. - Tope satinado para puerta de cristal con punta de goma. Medidas: 2.22 x 2.60m	VISTA EXTERIOR
P 6	1	Puerta abatible de cristal transparente de 9mm. Accesorios: - Manillón para puerta satinado de 1.10m de altura. - Tope satinado para puerta de cristal con punta de goma. Medidas: 1.00 x 2.60m	VISTA INTERIOR

TABLA DE CANCELERÍA			
CLAVE	CANTIDAD	ESPECIFICACIÓN	ALZADO
FI	1	2 fijos de cristal templado satinado de 9mm pegados a hueso. Medidas: 2.55 x 2.60m	VISTA INTERIOR
FT	1	2 fijos de cristal transparente de 9mm templado pegados a hueso. Medidas: 2.75 x 2.60m	VISTA INTERIOR

CROQUIS DE LOCALIZACIÓN	

PLANO LLAVE	
KEYWORD	OFICINAS 508-509, Mérida, Yucatán

NOTAS Y OBSERVACIONES	

SIMBOLOGÍA Y NOMENCLATURA			



DATOS DEL PROYECTO	
FECHA:	NOVIEMBRE 2020
PROYECTO:	OFICINAS SKYWORK 508-509
AUTOR:	Dilinto Aquilectos
PROPIETARIO:	----
UBICACIÓN:	Ticuytún TABLAE 31044, Mérida, Yucatán
RESPONSABLE DE OBRA:	Arq. Luis Ángel Schultz Pérez
CÉDULA PROFESIONAL:	8914648

FIRMA Y SELLO DEL PLANO	
DATOS P.C.M.: REG. ESTATAL: REG. P.C.M.: CÉDULA PROFESIONAL: FIRMA:	_____ PROFESOR Y DISEÑADOR P.C.M.
_____ PROFESOR AUXILIAR DEL INSTITUTO DE DISEÑO	

CAN-02
ACABADOS | SIN ESCALA
Plano No. **02** / 02
Acolación: Metros

DISTRITO
ARQUITECTOS

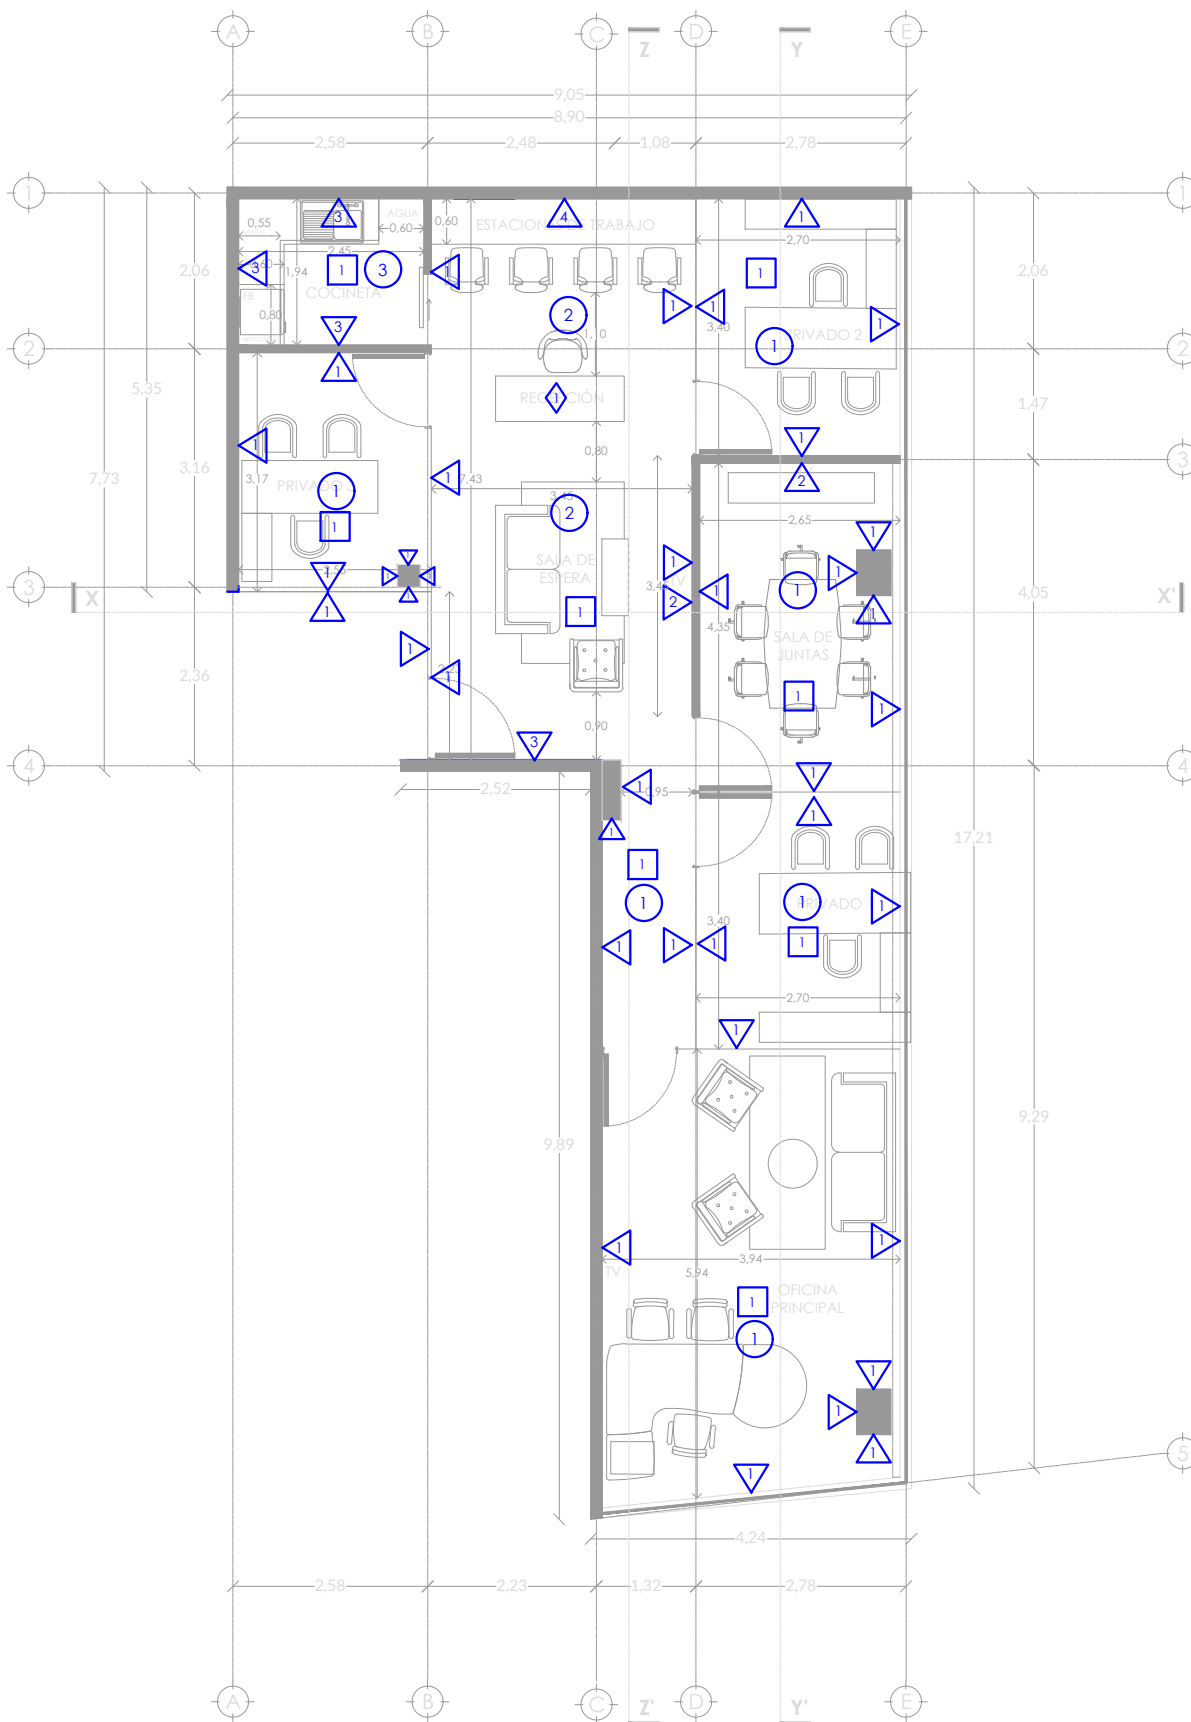DISTRICTO
ARQUITECTOS

 MUROS

CLAVE	IMAGEN	ESPECIFICACIÓN
1		Muro de tablaroca. Recubrimiento pintura color negro mate vinilica calidad bronce marca Osel. Calidad siete años.
2		Muro de tablaroca HR. Recubrimiento tipo mármol Marquina Negro ZMQ1 de 0.80 x 1.60 m. Marca Daltil. Pegado con pegazolejo PSP.
3		Pasta lisa acabado pintura color blanco.
4		Recubrimiento de tiras de madera de 2" x 1". Acabado chapa de tzalam.

PISOS

CLAVE	IMAGEN	ESPECIFICACIÓN
1		Piso modelo Santo Tomás 45x largos libres. Boquilla sin arena, 3mm de espesor color gris, marca Bexel.


○ PLAFONES

CLAVE	IMAGEN	ESPECIFICACIÓN
1		Recubrimiento pintura color negro mate vinílica calidad bronce marca Osel. Calidad siete años.
2		Recubrimiento en plafón de tiras de madera de 2" x 1". Acabado chapa de tzalam.
3		Plafón de tablaroca a altura 3m en cocina. Acabado pasta lisa. Recubrimiento pintura color blanco mate vinílica calidad bronce marca Osel. Calidad siete años.

MESETAS

CLAVE	IMAGEN	ESPECIFICACIÓN
1		Losa de concreto armado, concreto $f'c=100\text{kg/cm}^2$. Recubrimiento de Mármol Carrara Negro .

DESPIECE RECUBRIMIENTO TIPO MARMOL

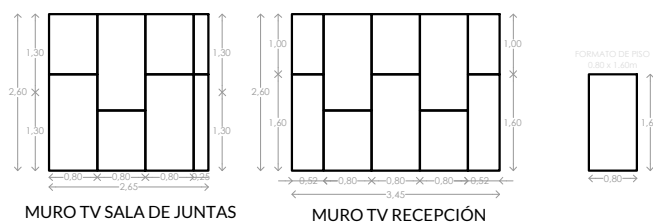

CROQUIS DE LOCALIZACIÓN

PLANO LLAVE

SKYWORK
OFICINAS 508-509, Mérida, Yucatán

NOTAS Y OBSERVACIONES

SIMBOLOGÍA Y NOMENCLATURA

CUADRO DE ÁREAS

[illegible]

DATOS DEL PROYECTO

FECHA: NOVIEMBRE 2020
PROYECTO: OFICINAS SKYWORK 508-509
AUTOR: Distrito Arquitectos
PROPIETARIO: ———
UBICACIÓN: Tlaxiuytán TABLAJE 31044, Mérida, Yucatán
RESPONSABLE DE OBRA: Arq. Luis Ángel Schutz Pérez
CÉDULA PROFESIONAL: 8914648


FIRMA Y SELLO DEL PLANO

DATOS P.C.M.:
REG. ESTATAL:
REG. P.C.M.:
CÉDULA PROFESIONAL:
FIRMA:

SECRETARÍA DE ECONOMÍA

ACB-02
ACABADOS | SIN ESCALA
Plano No. **02** /
Acatolación: Met

DISTRICTO
ARQUITECTOS

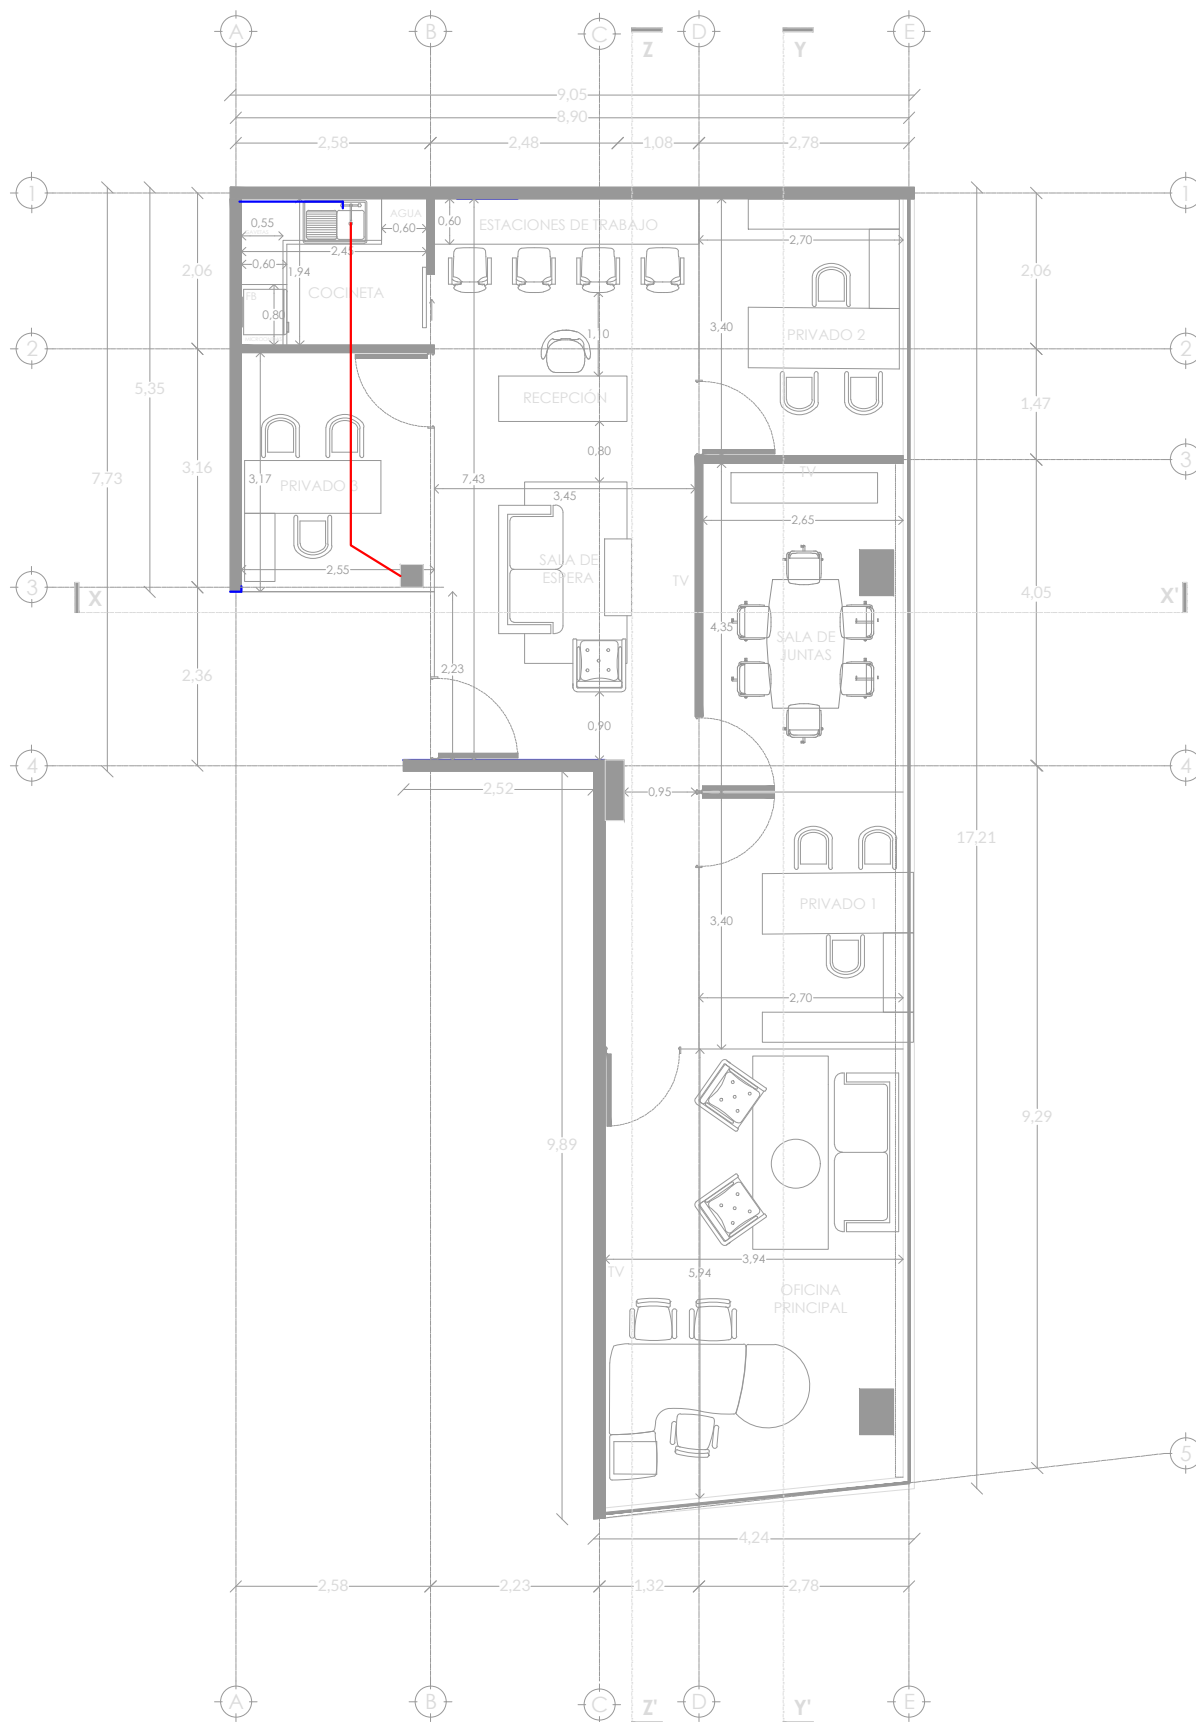


LOCAL 508
CUADRO DE CARGAS

CIRCUITO		CANTIDAD	CONSUMO W	SUMA CONSUMO W
C1	ILUMINACIÓN LED RECEPCIÓN	13	26	338
C2	ILUMINACIÓN LED PRIVADOS	7	40	280
C3	CONTACTOS PRIVADO 3	3	220	660
C4	CONTACTOS COCINA Y SERVIBAR	4	220	880
C5	CONTACTO MICROONDAS	1	220	220
C6	CONTACTOS RECEPCIÓN	4	220	880
C7	CONTACTOS ESTACIONES DE TRABAJO	4	220	880
C8	CONTACTOS PRIVADO 1 Y 2	5	220	1100
C9	CONTACTOS SALA DE JUNTAS	4	220	880
C10	CONTACTOS OFICINA PRINCIPAL	6	220	1320
C11-12	AIRE ACONDICIONADO 1 INVERTER 36,000 BTUS	1	3000	3000
C13-14	AIRE ACONDICIONADO 1 INVERTER 18,000 BTUS	1	1600	1600
C15-16	AIRE ACONDICIONADO 1 INVERTER 12,000 BTUS	1	1000	1000
C17-18	AIRE ACONDICIONADO 1 INVERTER 12,000 BTUS	1	1000	1000
C19-20	AIRE ACONDICIONADO 1 INVERTER 12,000 BTUS	1	1000	1000
C21-22	AIRE ACONDICIONADO 1 INVERTER 12,000 BTUS	1	1000	1000

CONSUMO TOTAL 16038 W

DIAGRAMA UNIFILAR

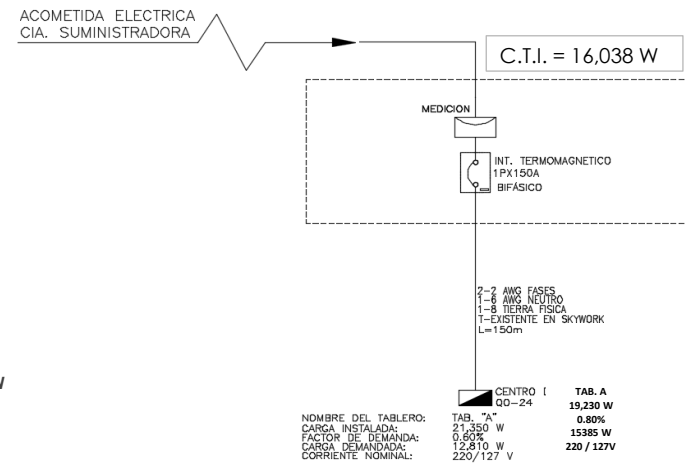

[illegible]