
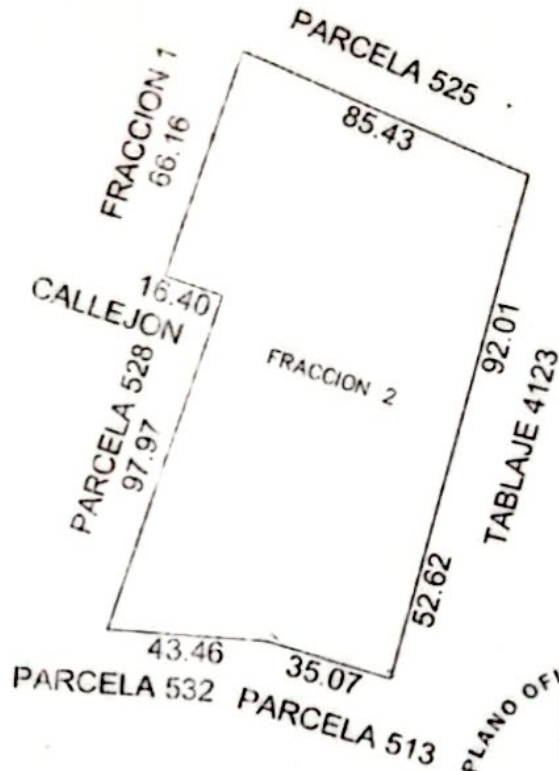


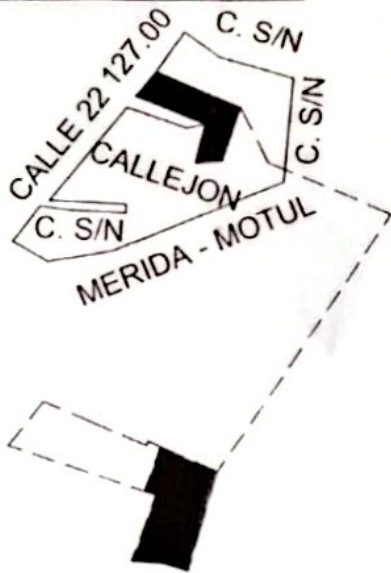

PLANO OFICIAL VALIDADO
CONKAL
110 FEB. 2022
CATASTRO MUNICIPAL
PLANO OFICIAL VALIDADO

ESCALA 1:100

No CAT.	CALLE	TABLAJE	COLONIA	LOCALIDAD	MUNICIPIO	CLASE	USO
10947		10947			CONKAL	RUSTICO	SOLAR

DIBUJO:

JOSE ISMAEL POLANCO FLORES
IDC-PF-040

PERITO VALUADOR:

REVISÓ:

CONKAL, YUCATAN A 11 DE OCTUBRE DE 2021

VALOR DE TERRENO					
SUPERFICIE		VxHas		VALOR	
1-21-29 23 Has				\$	
VALOR DE CONSTRUCCIÓN					
GRUPO	TIPO	NIVEL	Vx M2	SUPERFICIE	VALOR
					\$
					\$
					\$
					\$
					\$
					\$
					\$
					\$
VALOR TOTAL DE CONSTRUCCIONES					\$
VALOR CATASTRAL TOTAL					\$