


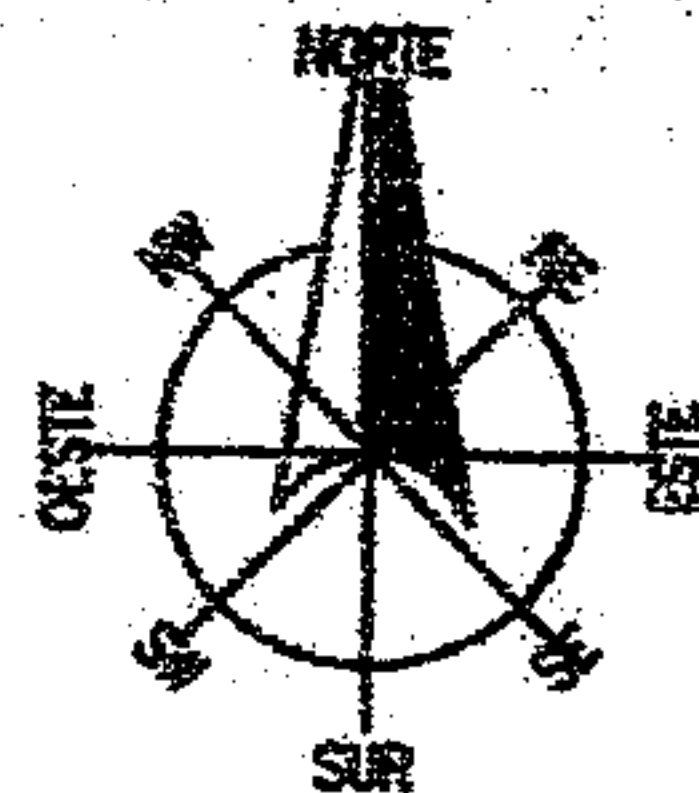


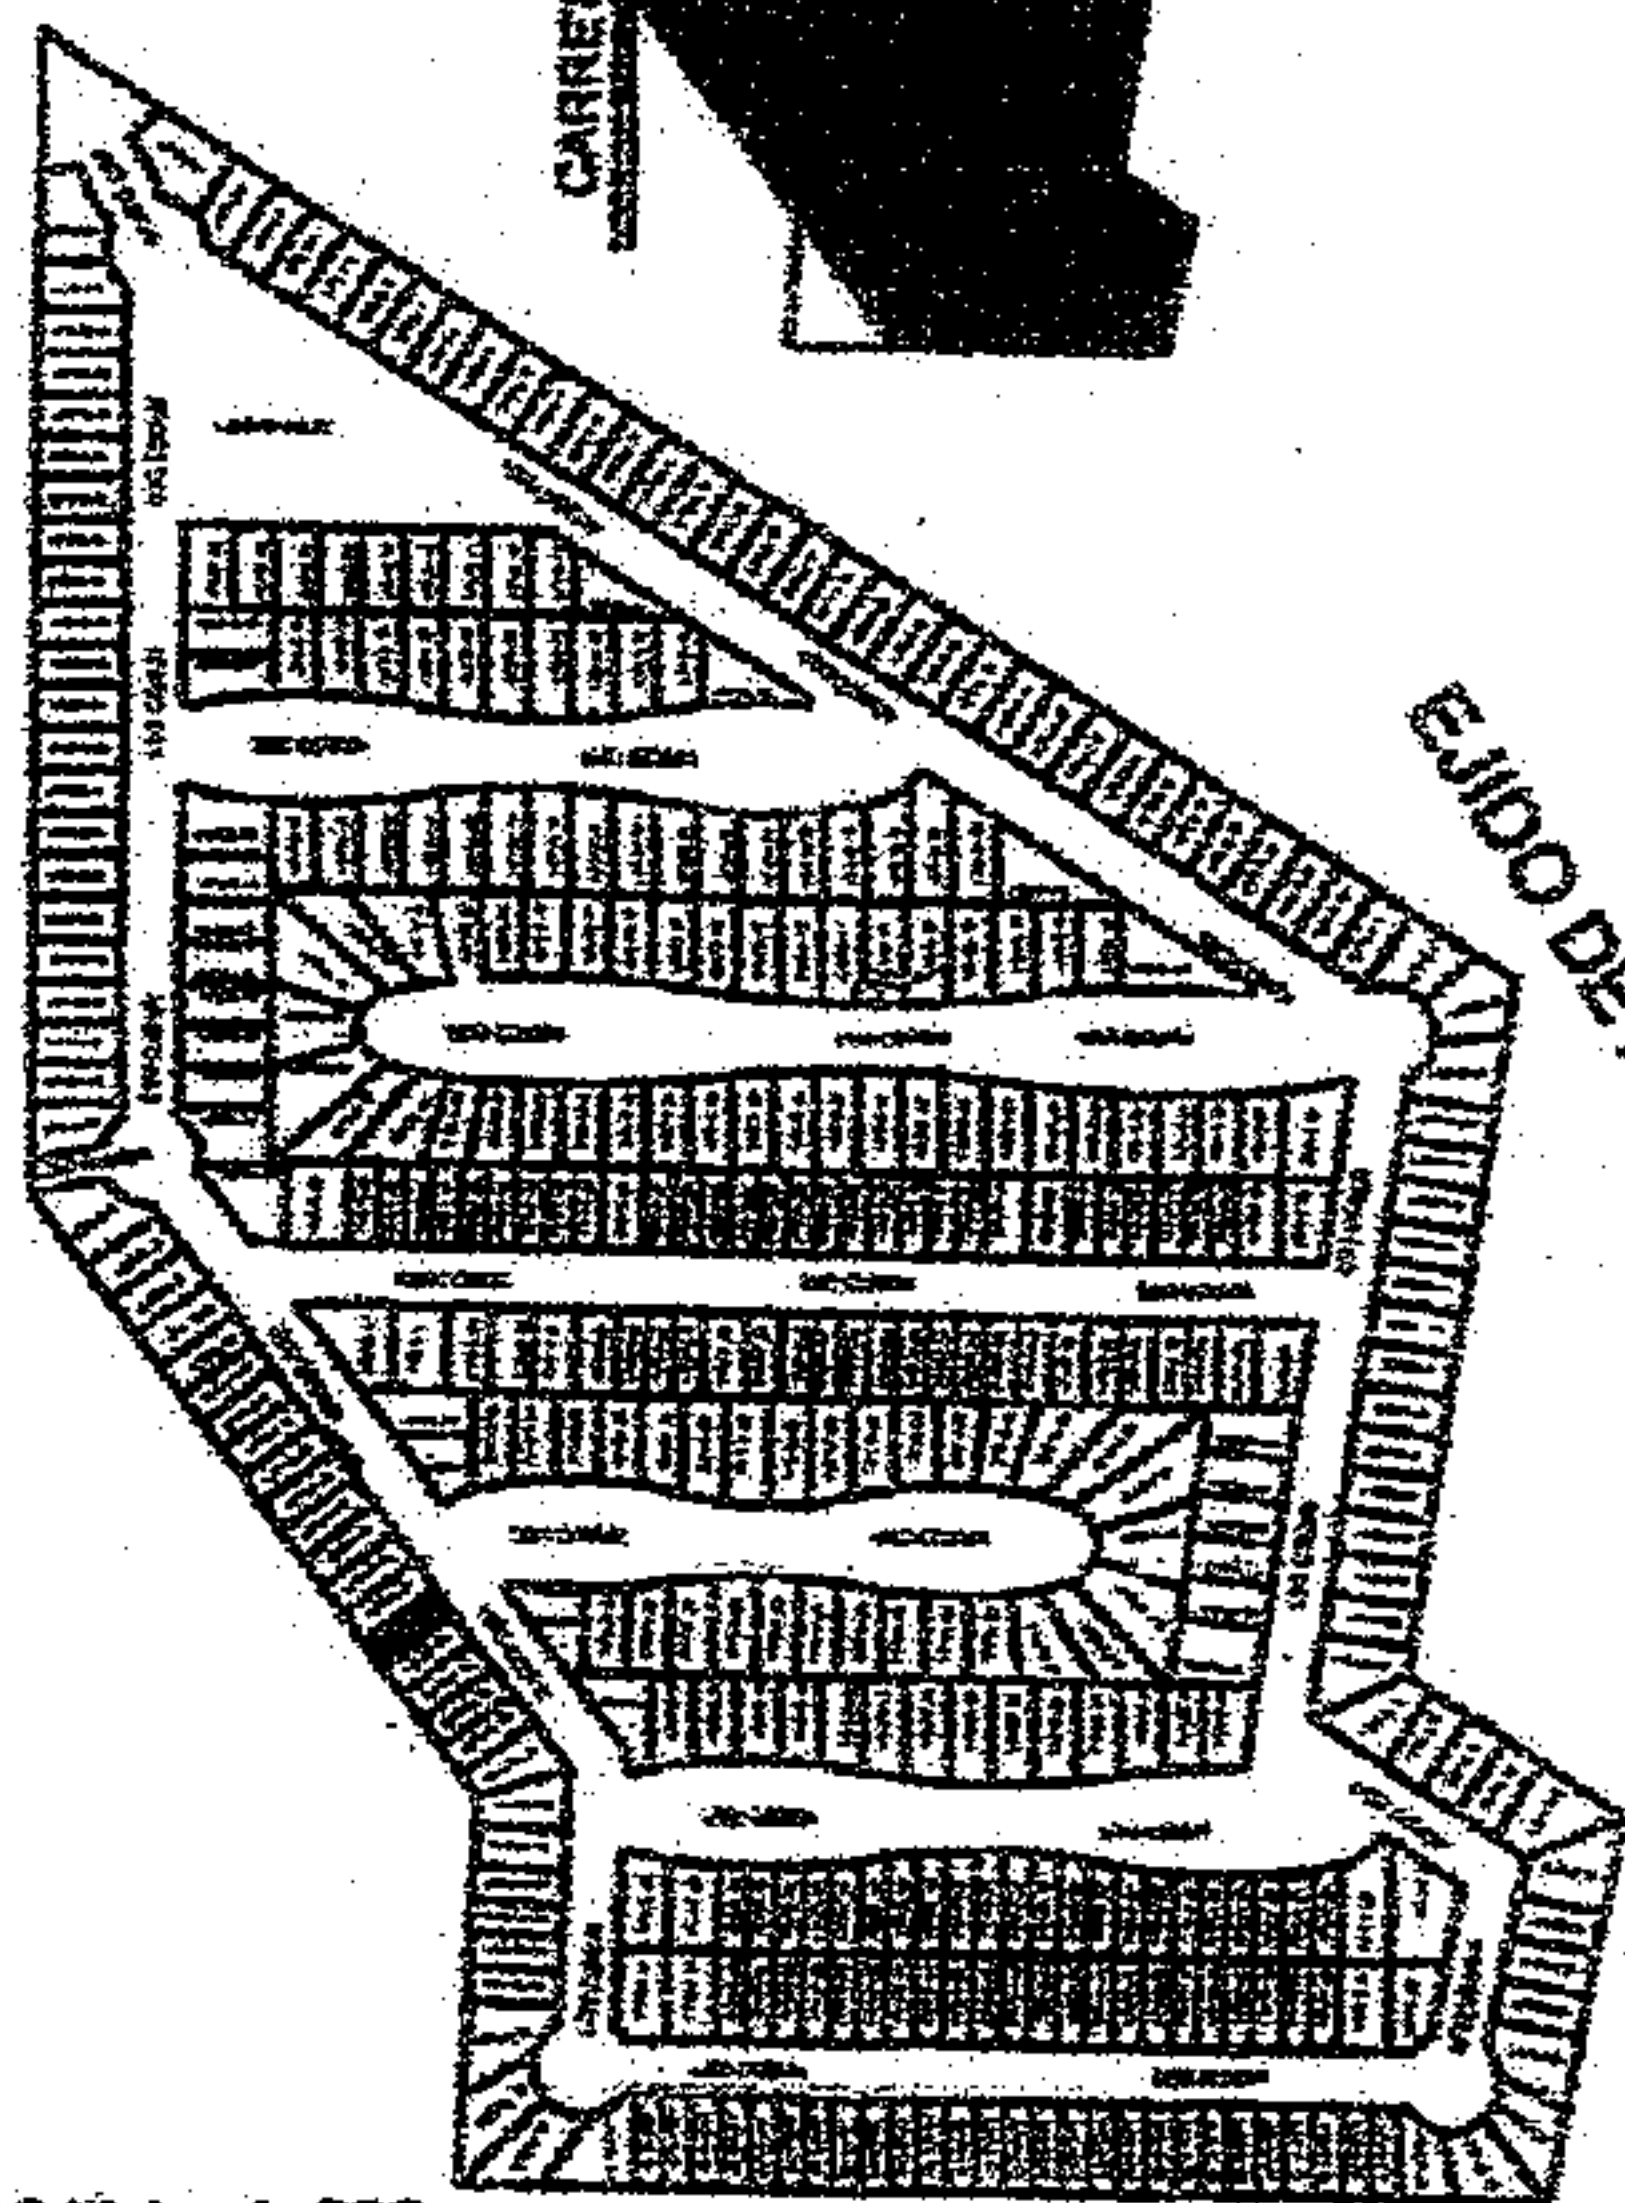


LOCALIZACIÓN

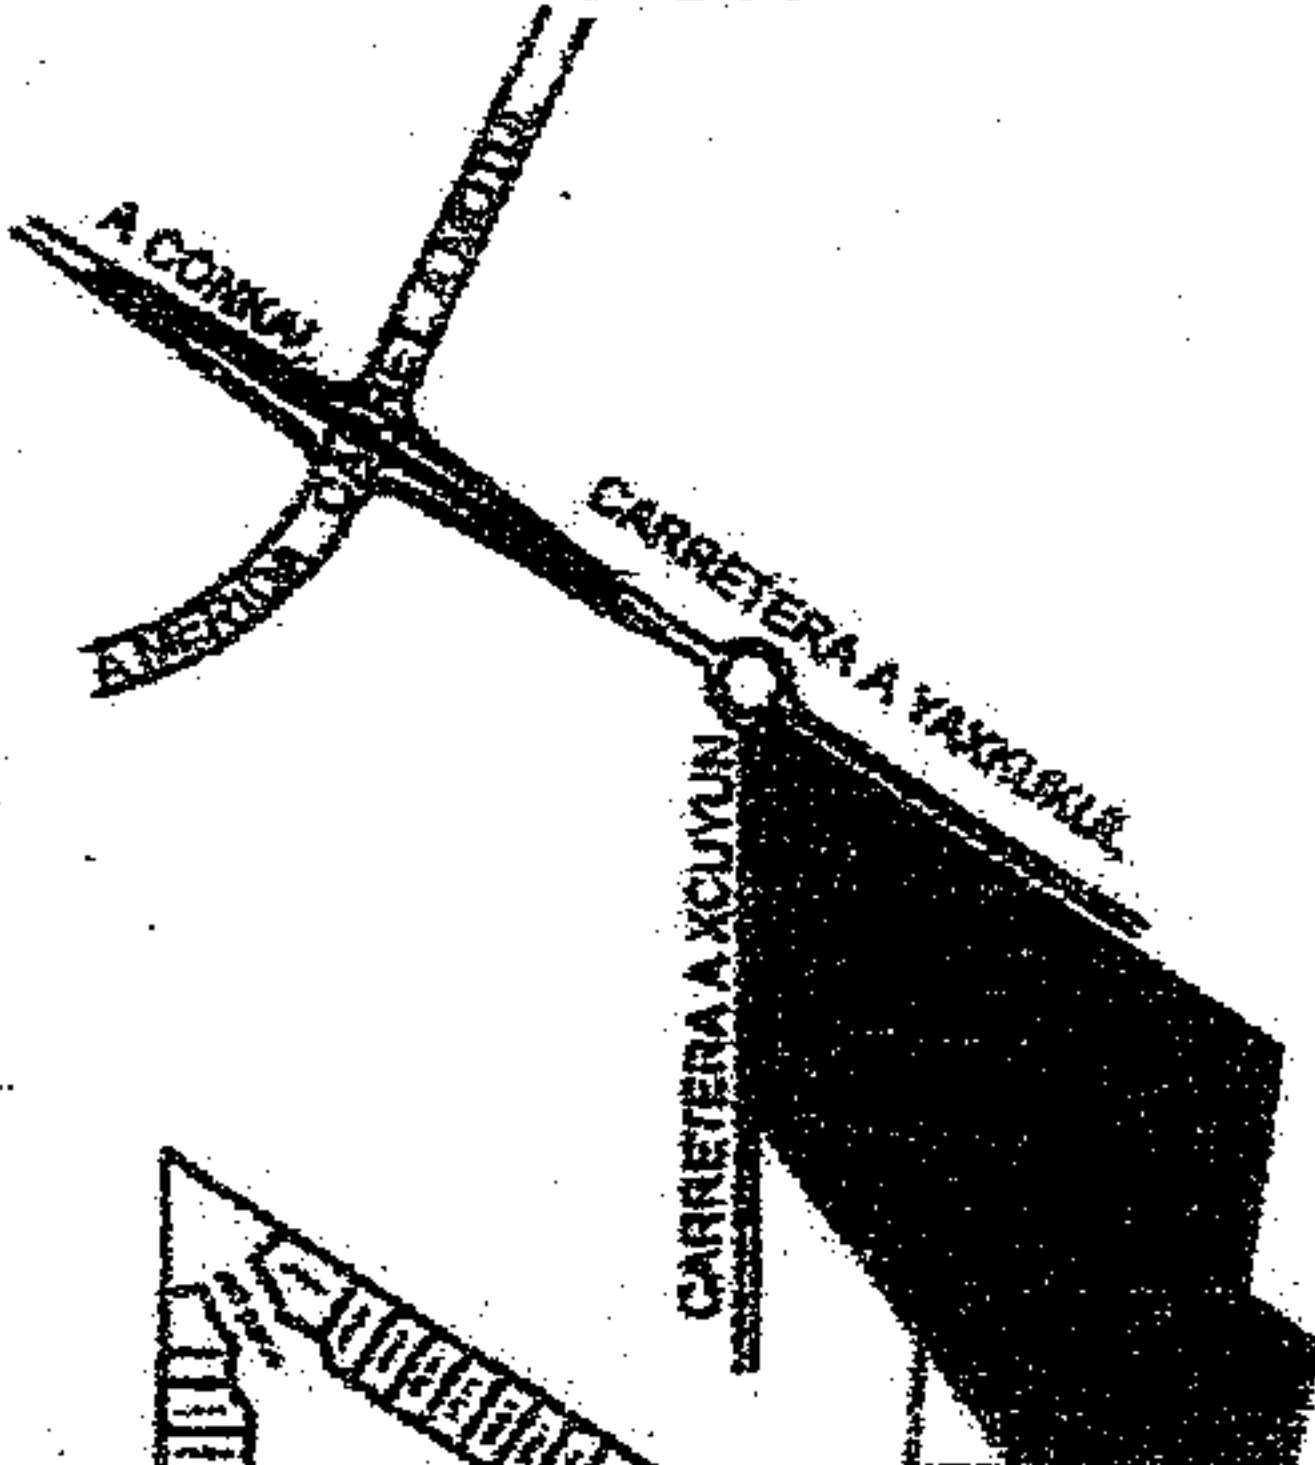

ESCALA 1:300

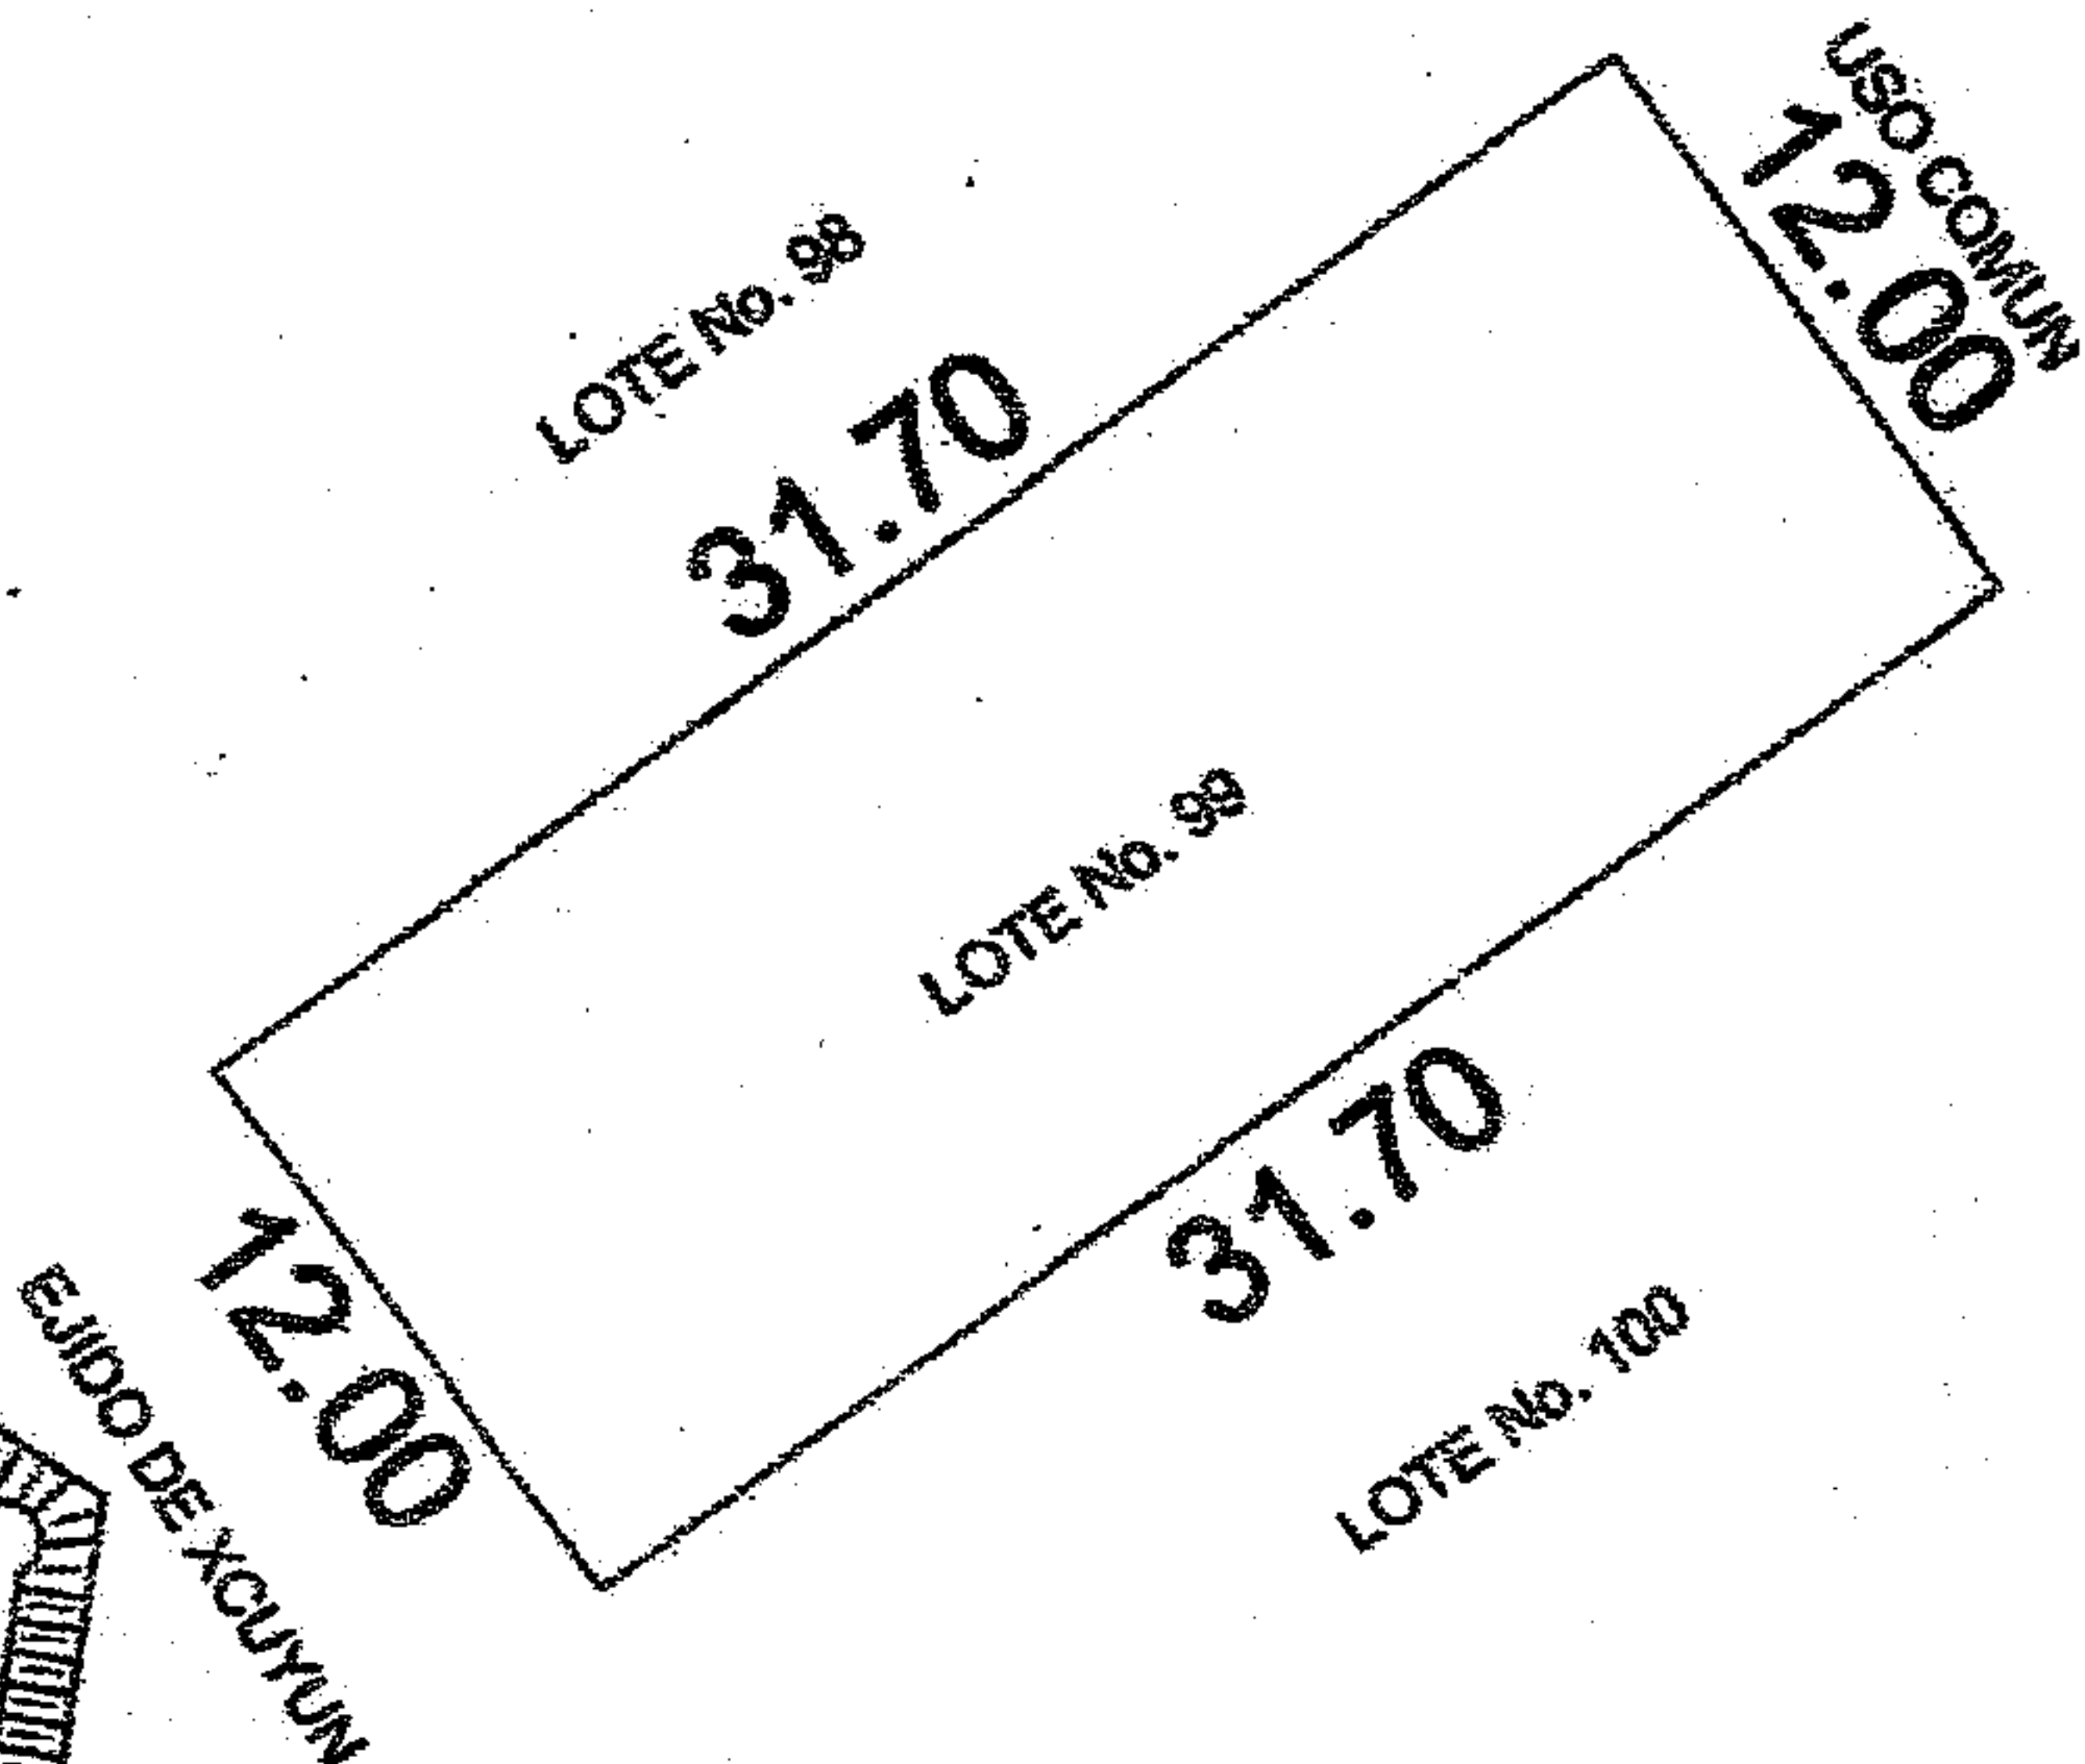

DIBUJO:

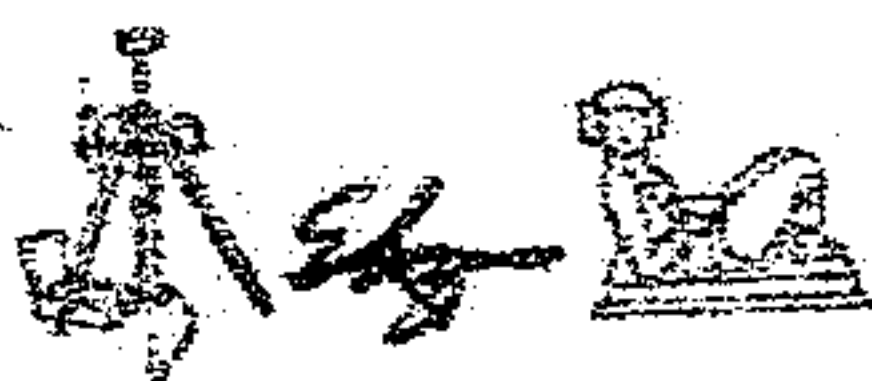

Eliezer Arsenio Chan Noh
Clave: IDC-CHN 015

ELIEZER ARSENIO CHAN NOH.
CLAVE: IDC-CHN 015

PERITO VALUADOR:

REVISÓ:

ÁREAS TOTALES		SUPERFICIES	NO. CAT.	2,560
TERRENO	277,013.50	m2	FINCA	
CONSTRUCCIÓN	00.00	m2	TABLAJE	2,560
USO PRIVADO (TERRENO)	185,853.50	m2	COL.	
COMUN DE TERRENO	91,960.00	m2	LOTE	99
COMUN DE CONSTRUCCIÓN	00.00	m2	NIVEL	
CUOTA DE PARTICIPACION	0.21	%	CONDOMINIO	"YAXLUM"
ÁREAS DEL DEPARTAMENTO			LOCALIDAD	YAXKUKUL YUC.
USO PRIVADO (TERRENO)	390.40	m2	MUNICIPIO	YAXKUKUL YUC.
CONSTRUCCIÓN	00.00	m2	USO	SOLAR
COMUN DE TERRENO	189.03	m2	CLASE	RUSTICO
COMUN DE CONSTRUCCIÓN	00.00	m2		
AVALUO CATASTRAL				
TERRENO TOTAL		m2	\$	
CONSTRUCCION TOTAL		m2	\$	