





INSEJUPY
INSTITUTO REGISTRAL Y CATASTRAL
ESTADO DE YUCATÁN

DIRECCION DE
CATASTRO



LOCALIZACIÓN

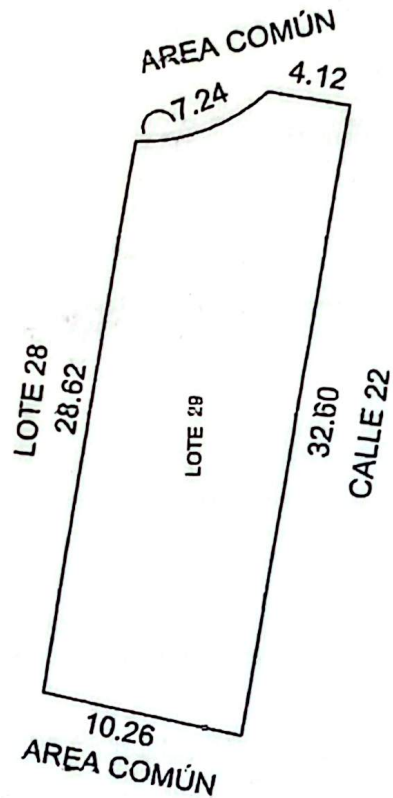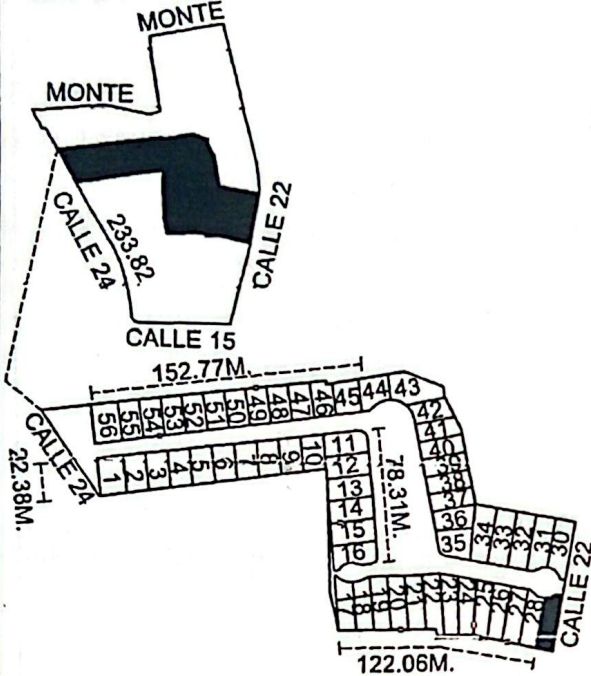

ESCALA 1:350

CLAVE. CAT.	CALLE	NÚMERO	COLONIA	LOCALIDAD	MUNICIPIO	CLASE	USO				
04 032	24	70		CHICXULUB PUEBLO	CHICXULUB PUEBLO	URBANO	SOLAR				
DIBUJÓ:  JESUS DAVID CHIN BALAM CLAVE: IDC20-CB01				CONDominio:	" MIRIA "	NIVel:	-				
						LOTE:	29				
				AREA TOTAL DE TERRENO:						23,171.70 M2	
				AREAS TOTALES						SUPERFICIE (M2)	
				USO PRIVADO (CONSTRUCCION)						-	
				USO PRIVADO (TERRENO)						16,560.35	
				COMUN DE TERRENO						6,611.35	
				COMUN DE CONSTRUCCION						-	
				CUOTA DE PARTICIPACION:						1.91500 %	
				AREAS DEL DEPARTAMENTO						-	
USO PRIVADO (CONSTRUCCION)						-					
USO PRIVADO (TERRENO)						317.13					
COMUN DE TERRENO						126.61					
COMUN DE CONSTRUCCION						-					
AVAlUO CATASTRAL											
VALOR TOTAL DE CONSTRUCCIONES						\$					
VALOR CATASTRAL TOTAL						\$					
PERITO VALUADOR:				REVISÓ:							
MÉRIDA, YUCATÁN A 1 DE AGOSTO DE 2022											