


# FACHADA NORTE

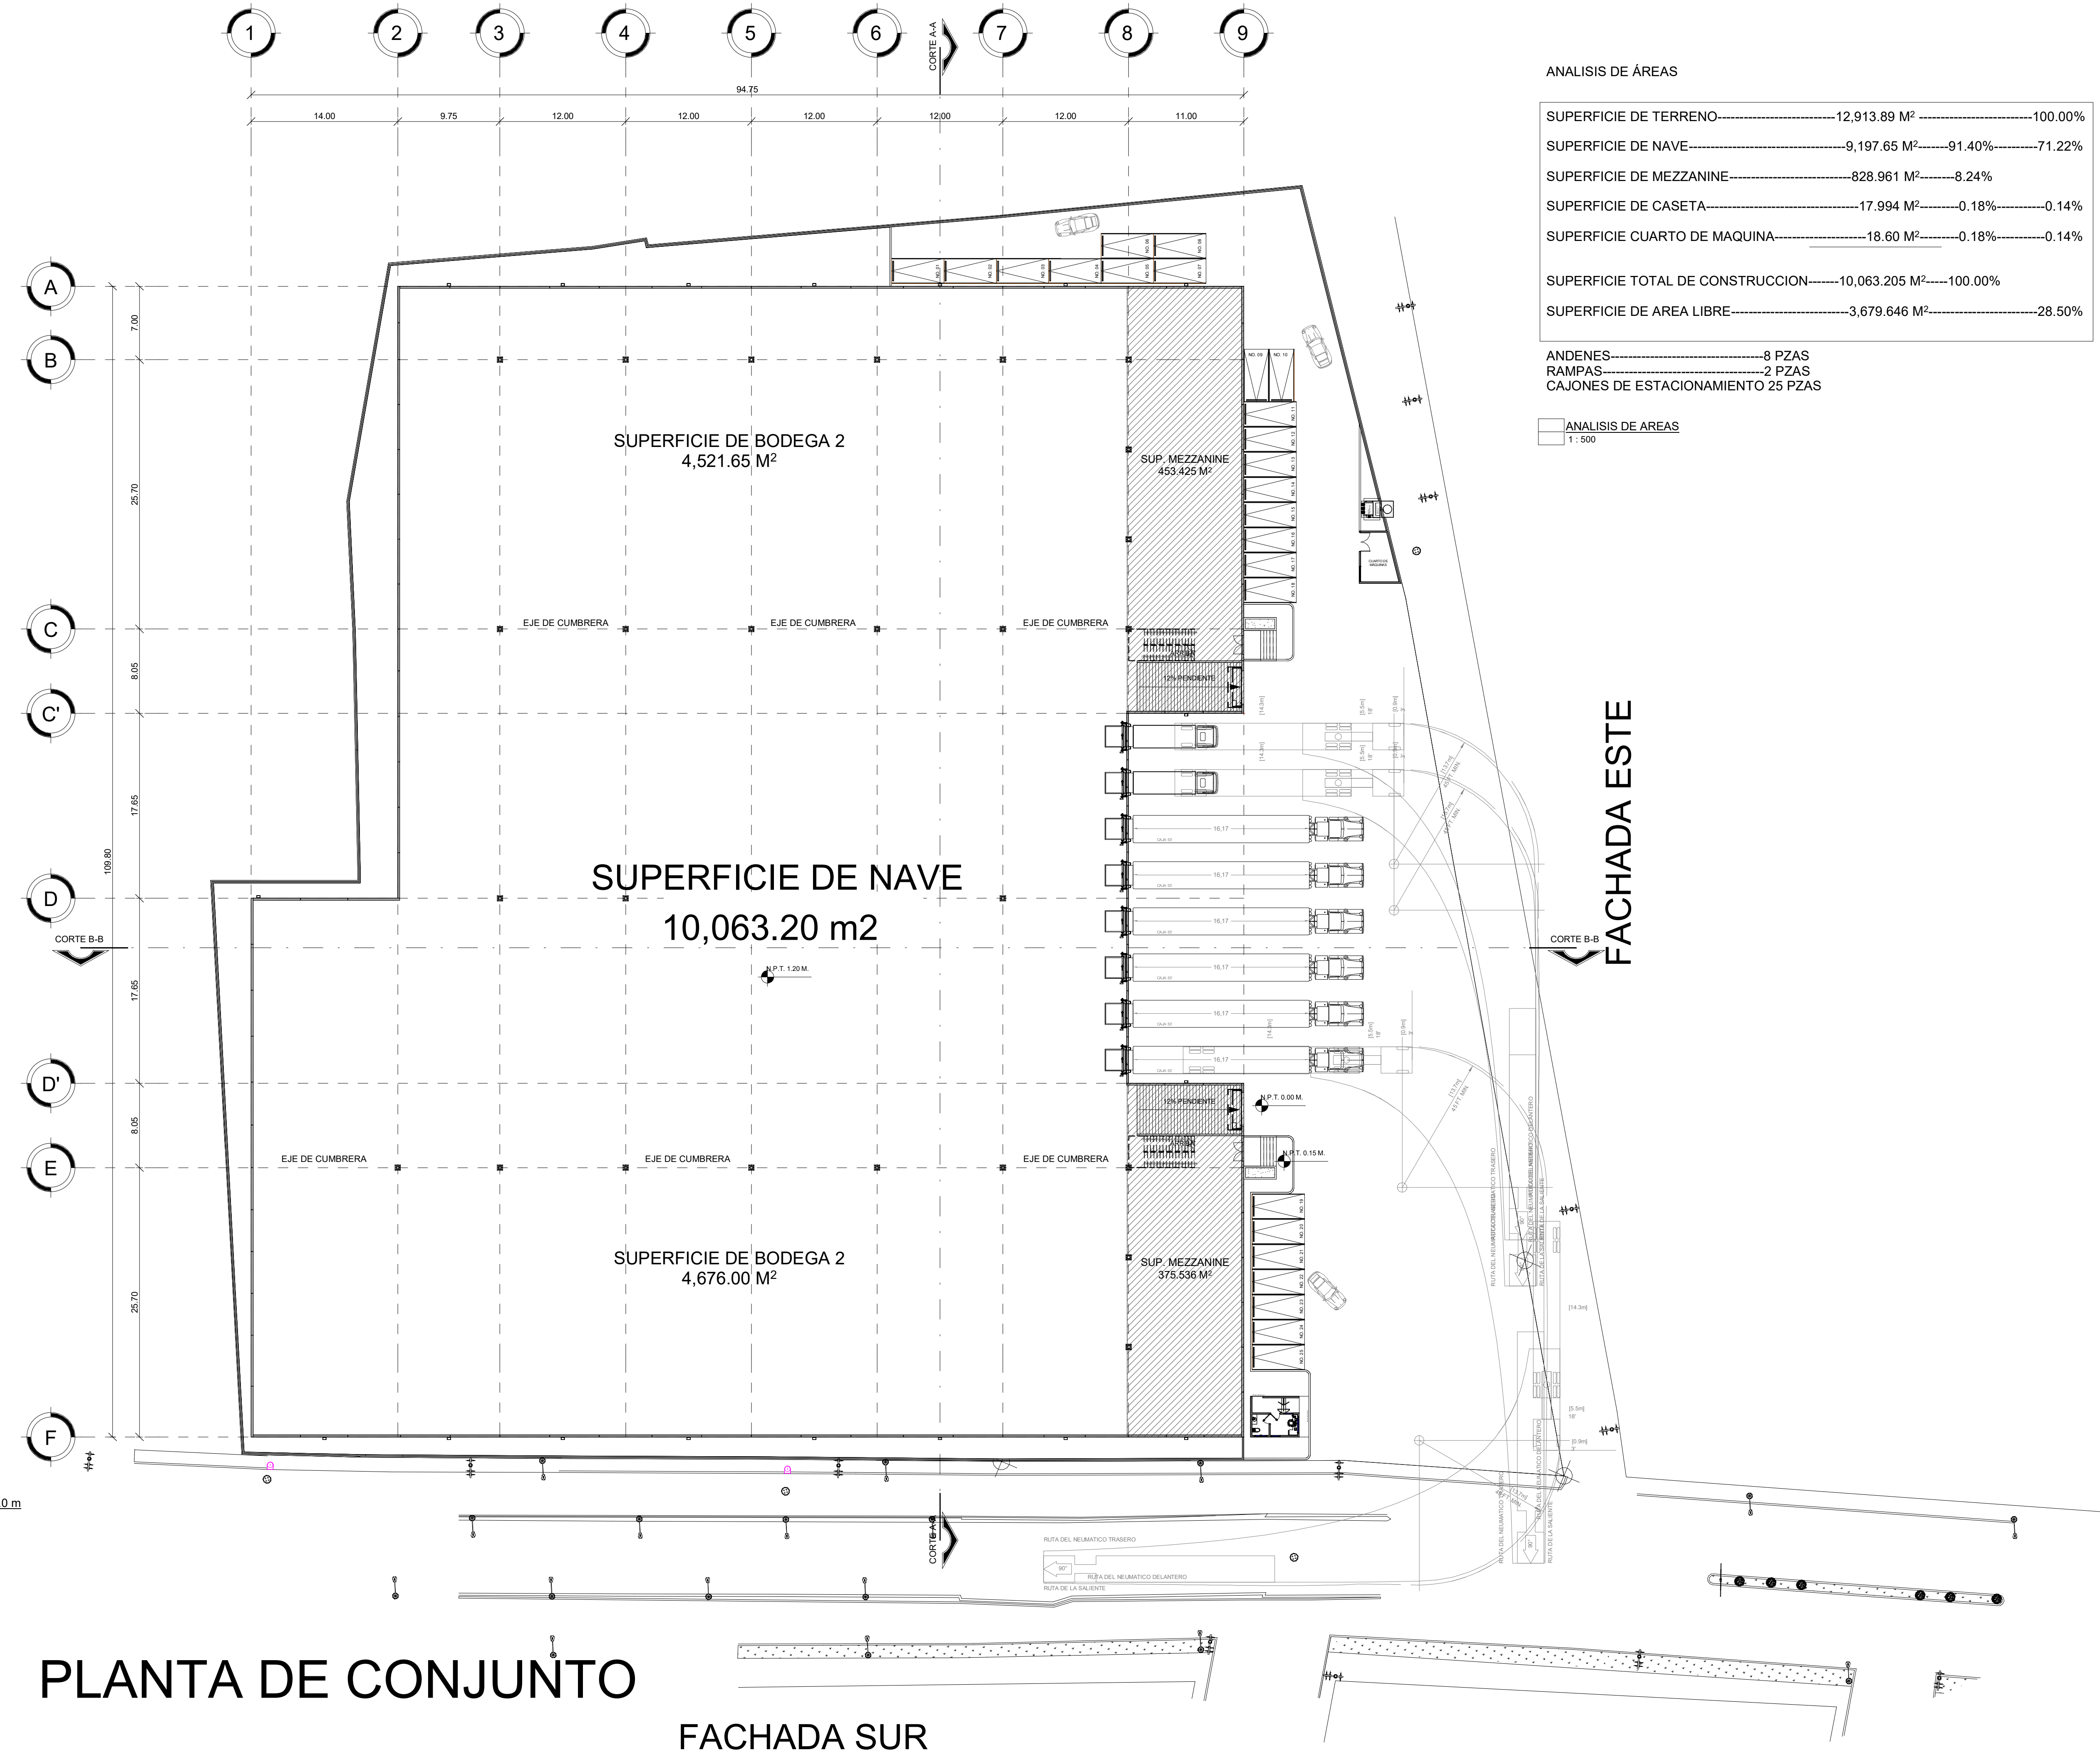

**ANALISIS DE AREAS**

SUPERFICIE DE TERRENO	12,913.89 M <sup>2</sup>	100.00%
SUPERFICIE DE NAVE	9,197.65 M <sup>2</sup>	71.22%
SUPERFICIE DE MEZZANINE	828.961 M <sup>2</sup>	8.24%
SUPERFICIE DE CASETA	17.994 M <sup>2</sup>	0.14%
SUPERFICIE CUARTO DE MAQUINA	18.60 M <sup>2</sup>	0.14%
<b>SUPERFICIE TOTAL DE CONSTRUCCION</b>	<b>10,063.205 M<sup>2</sup></b>	<b>100.00%</b>
SUPERFICIE DE AREA LIBRE	3,679.646 M <sup>2</sup>	28.50%



ANDENES-----8 PZAS  
 RAMPAS-----2 PZAS  
 CAJONES DE ESTACIONAMIENTO 25 PZAS

ANALISIS DE AREAS  
 1: 500

**NORTE**

**SUPERFICIE**

12,913.89 M<sup>2</sup>

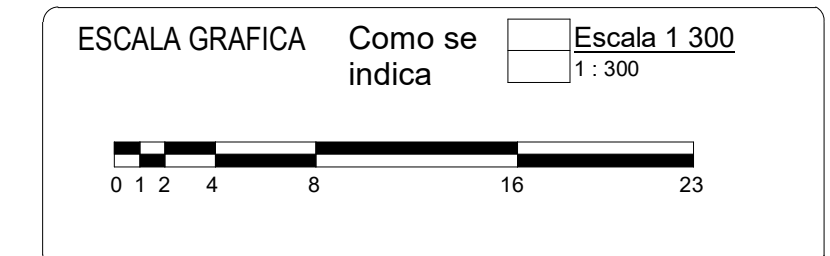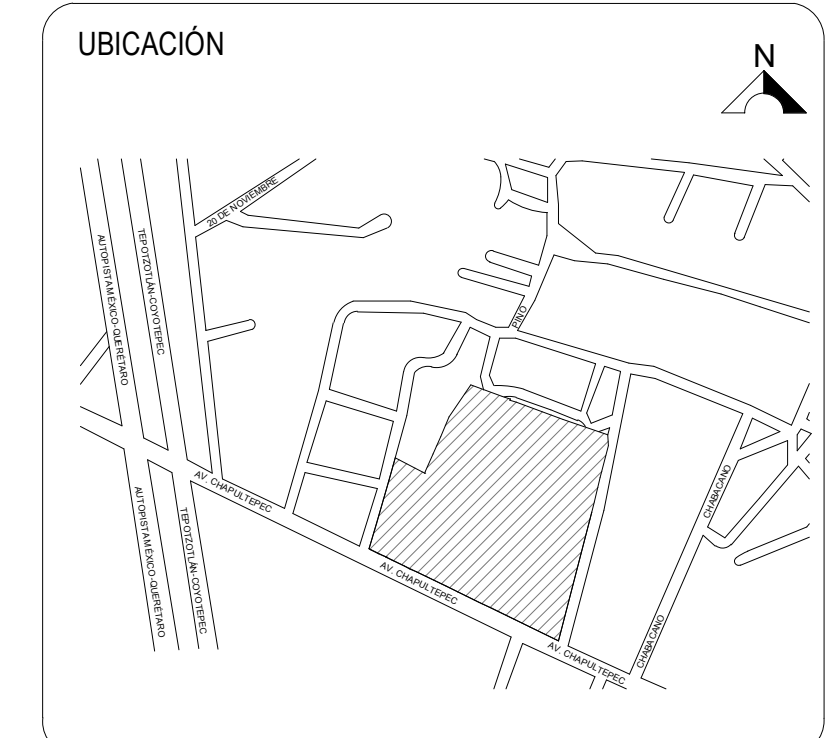

**NOTAS**

- Los perfiles arquitectonicos, cotas y niveles mostrados en planos arquitectonicos se refieren a los niveles estructurales.
- Las cotas y niveles indicados se encuentran en metros.
- No deberan emplearse en otros planos de forma anterior.

**ESPECIFICACIONES**

INDICA EJE

NOMBRE Y No. DE CORTE

- CAMBIO DE NIVEL
- N.P.T. +0.00 NIVEL DE PISO TERMINADO
- N.C. +0.00 NIVEL DE CUMBRERA
- N.E.P. +0.00 NIVEL BAJO PLACADO
- N.D.Z. +0.00 NIVEL DEPLANTE DE ZARZA
- N.J. +0.00 NIVEL DE JARDIN
- N.S.M. +0.00 NIVEL SUPERIOR DE MURO
- N.I.M. +0.00 NIVEL INFERIOR DE MURO
- N.M.T. +0.00 NIVEL DE MEZZANINE TERMINADO

**RESPONSABLES**

<b>CONSTRUCTOR</b>	<b>CONSTRUCTORA B.S.M. S.A. DE C.V.</b>	FIRMA
<b>CÁLCULO ESTRUCTURAL</b>	<b>ING. VICTOR PEDRO VELAZQUEZ GONZALEZ</b>	TEL / FAX 55 2225490
<b>DRO (PERITO)</b>	<b>ING. RAÚL PALOMINO FLORES</b>	TEL / FAX No. REGISTRO SDUQ/19/22/0774
		CEDULA 11396498

**CONTENIDO DE LÁMINA**

**PLANTA ARQUITECTONICA DE CONJUNTO**

PROPIETARIO

DOMICILIO Av. Chapultepec, San Sebastián, Teohuacan, Edo. de México.

TELEFONO

EXPEDIENTE CATASTRAL

SELO DE APROBACION

OMISIONES ACOTACIONES EN METROS DETALLES SIN ESCALA

ESCALA Como se indica

PROYECTO: CHAPULTEPEC KHALIFA

FECHA: 20/01/2026

HOJA: 02-45-42 p. m.

CLAVE

**A-01**

# PLANTA DE CONJUNTO

# FACHADA SUR

FACHADA OESTE

FACHADA ESTE

1 N.P.T. 0.0 m  
 A-01 1: 300