


Proyecto


La Martinica

Ubicación
La Martinica, Álvaro Obregón,
01619, Calle 4, Lt. 4 Mnz. 4, CDMX

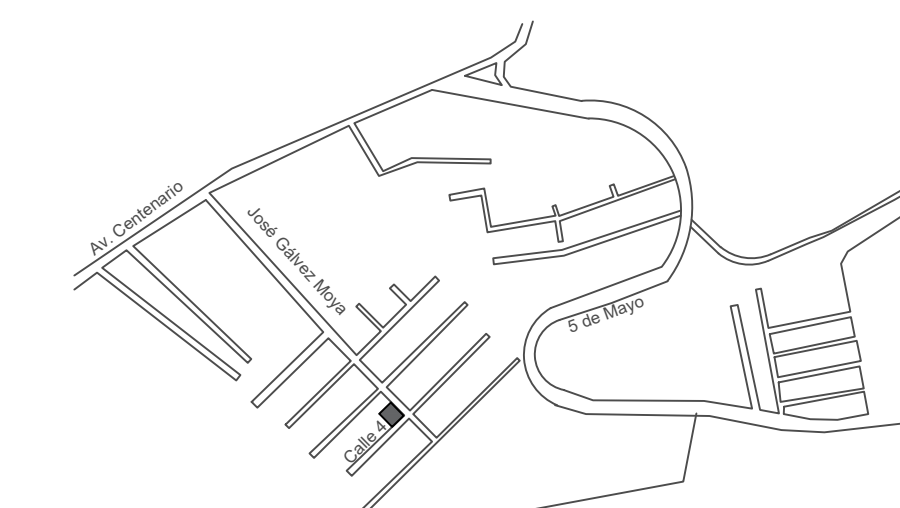

Notas Específicas

Norte

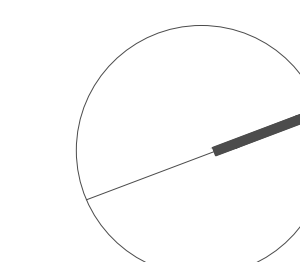

Tipo de Trabajo
Levantamiento

Arquitectónico
Operadora Arquitectos


Responsable de Obra
N/A

Fecha
05.03.2026

Plano Arquitectónico

A.01


Planta Baja

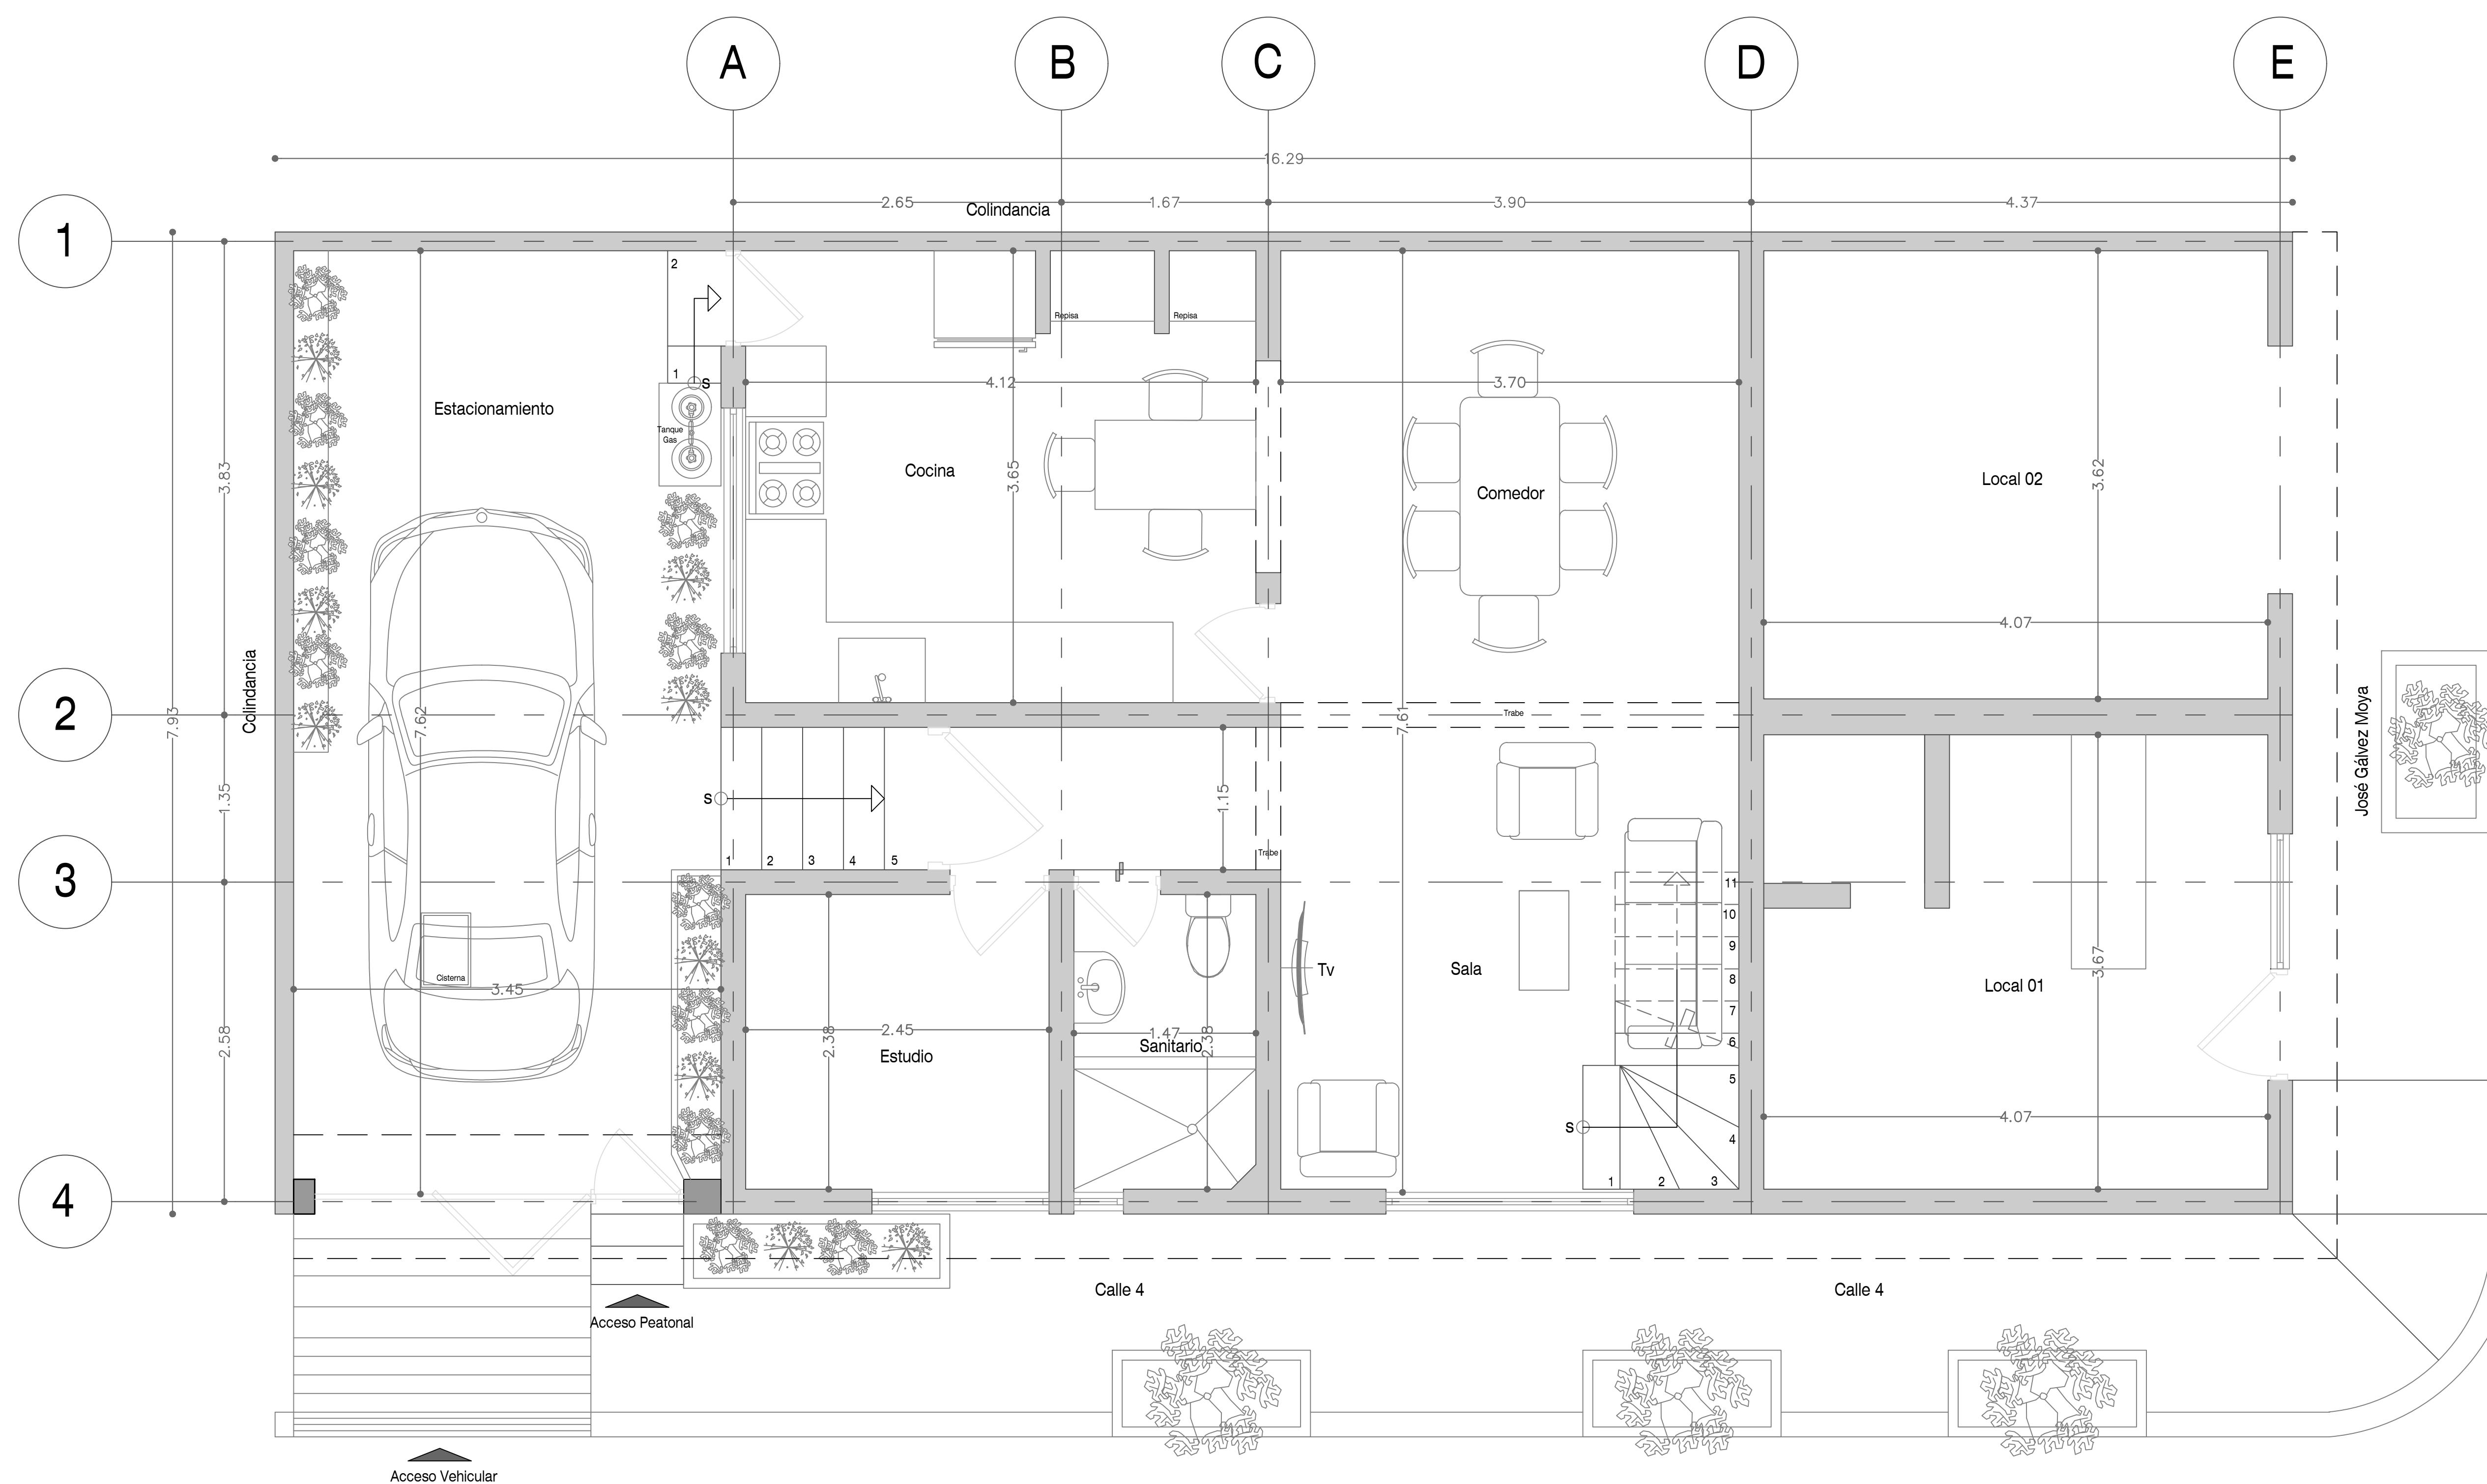

Proyecto


La Martinica

Ubicación
La Martinica, Álvaro Obregón,
01619, Calle 4, Lt. 4 Mnz.4, CDMX

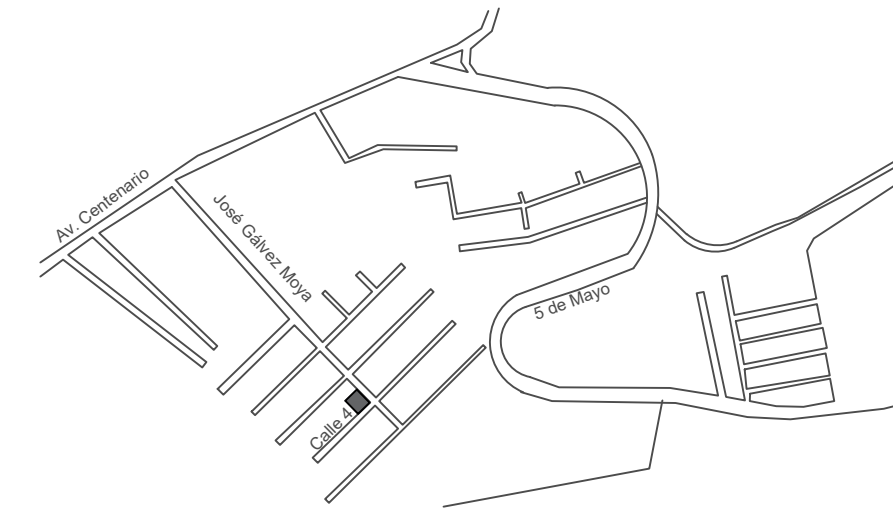

Notas Específicas

Norte

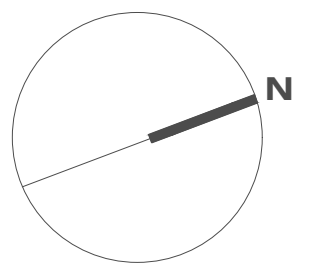

Tipo de Trabajo
Levantamiento

Arquitectónico
Operadora Arquitectos

Responsable de Obra
N/A

Fecha
05.03.2026

Plano Arquitectónico

A.02
Primer Nivel

