


A PLANTA ARQUITECTONICA
1/30

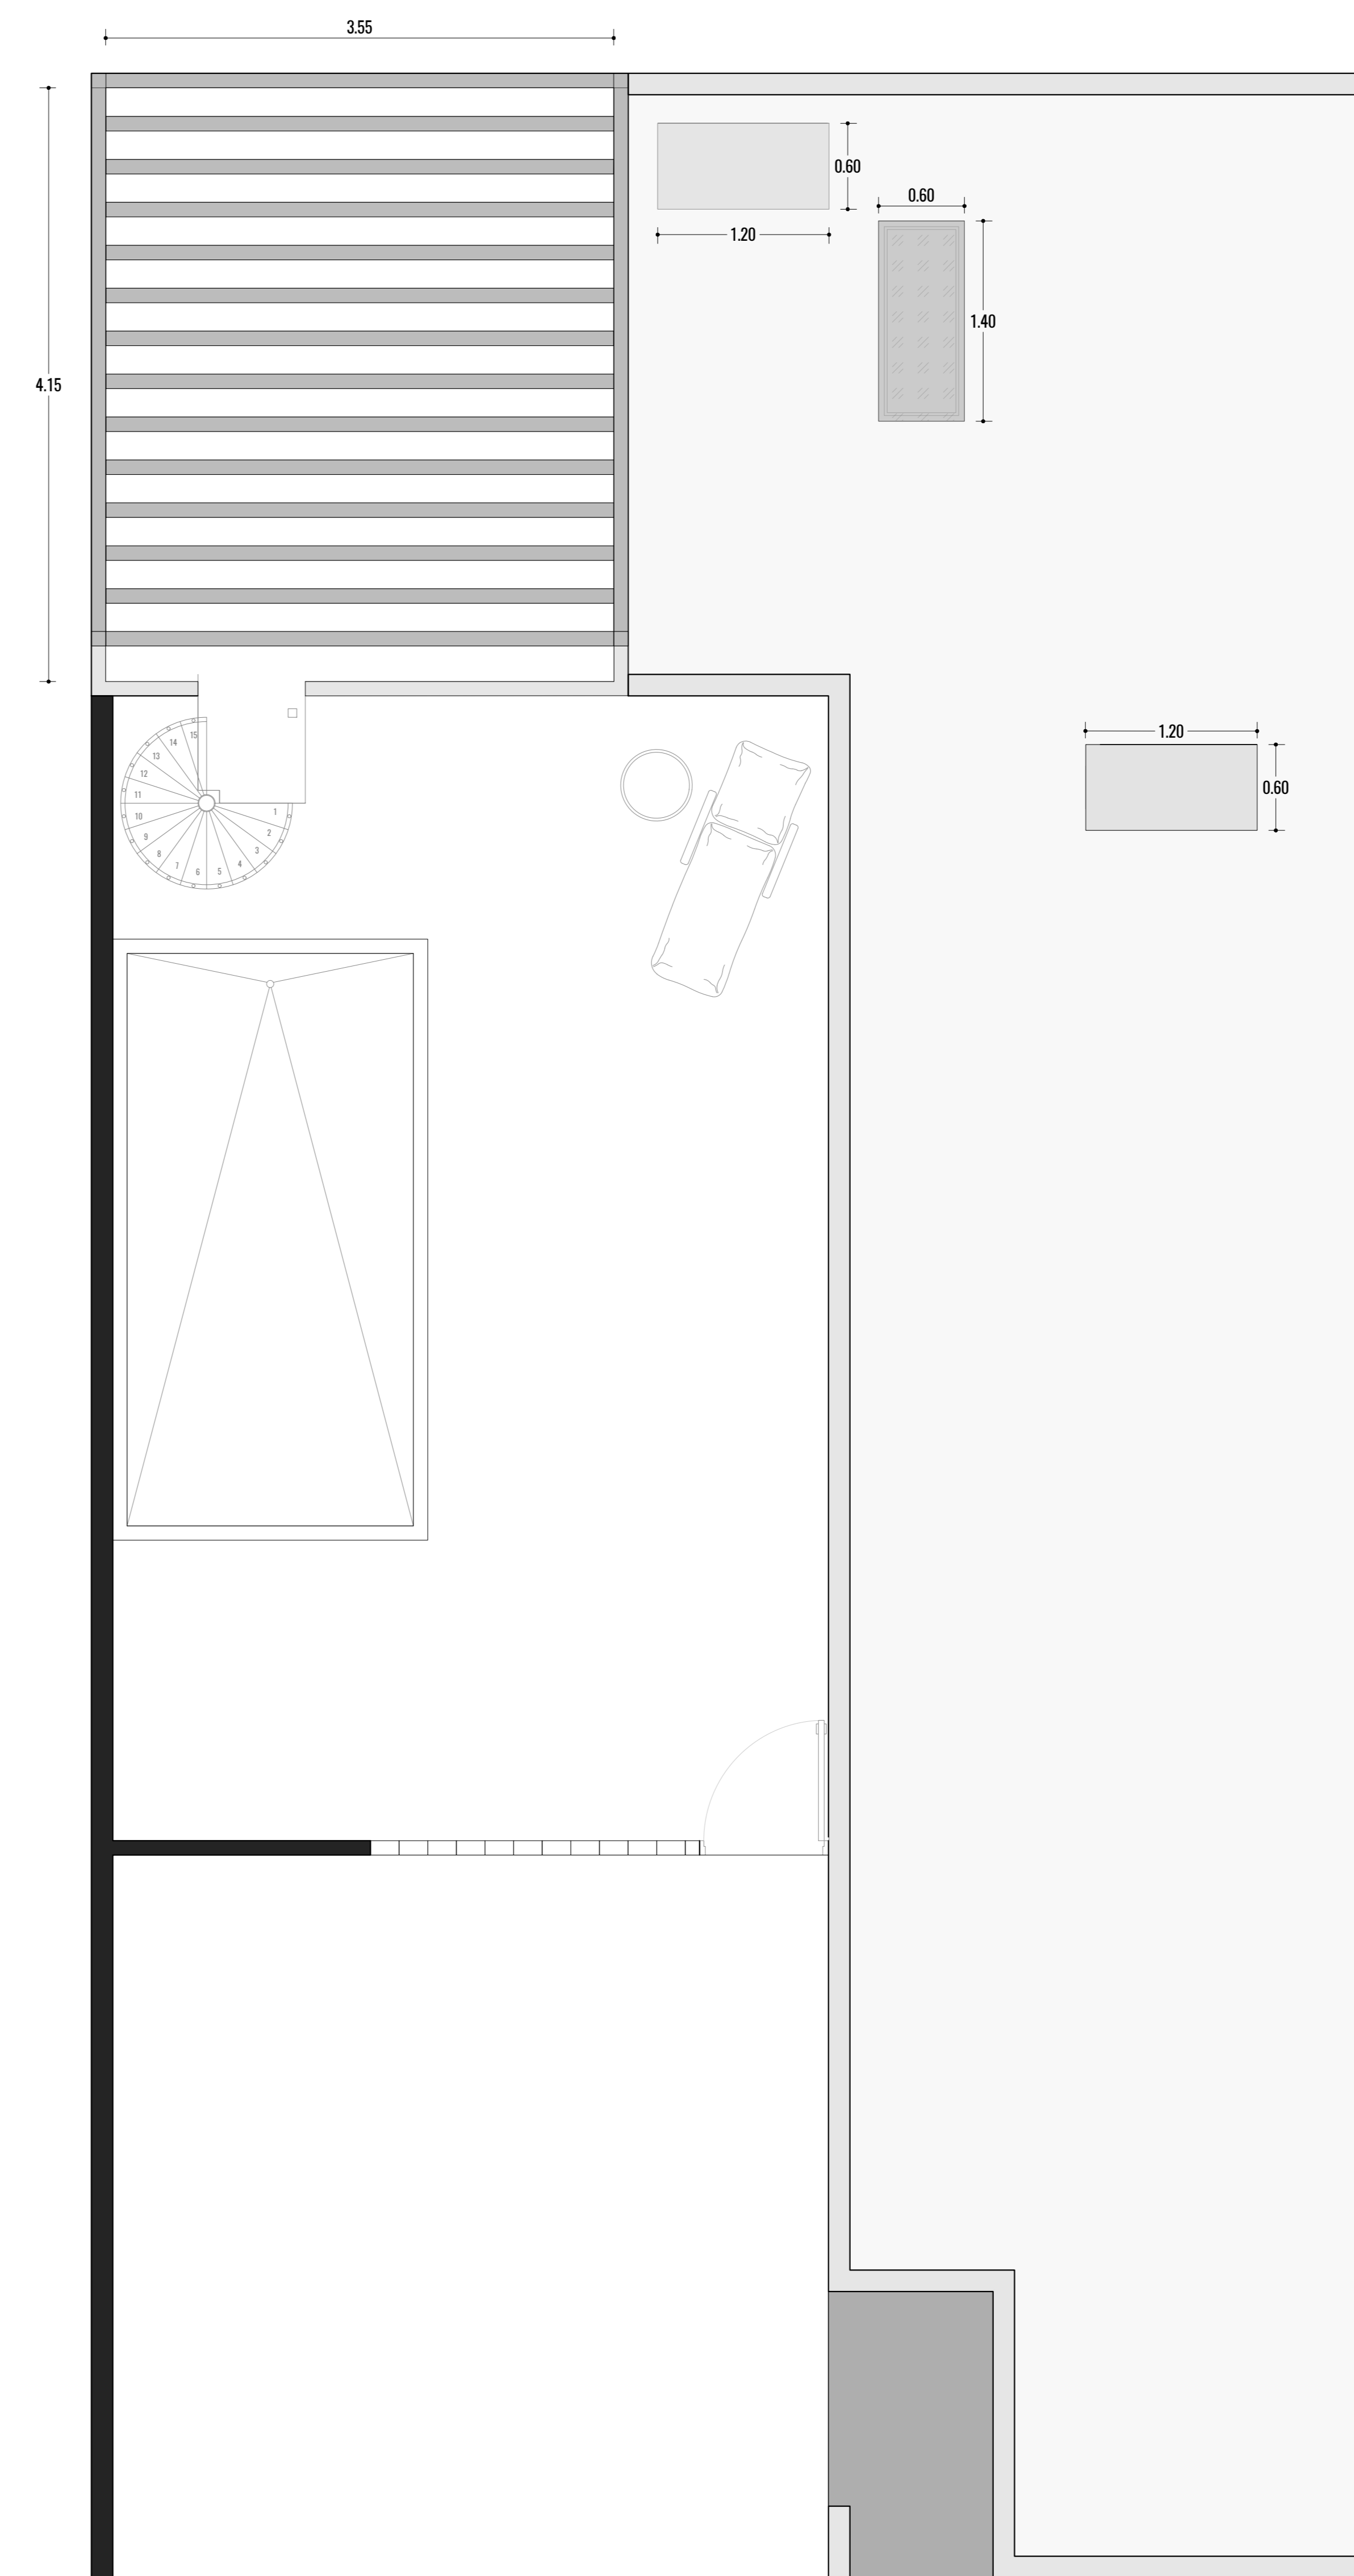

B PLANTA DE CUBIERTA
1/30

Datos de la empresa

D A T O S

Dirección

UBICACION

Correo:

Notas estructurales

NO - ESTRUCTURAL

Anotaciones

Proyecto

PORTOBELLO


LORENA NORZAGARAY

PROPIETARIO

Plano

TEMPLATE

Norte

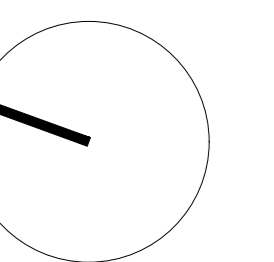

Firma

ARQ. VIRIDIANA ALVARADO

Escala: SIN ESCALA

A-02

Fecha: 09/04/2026