



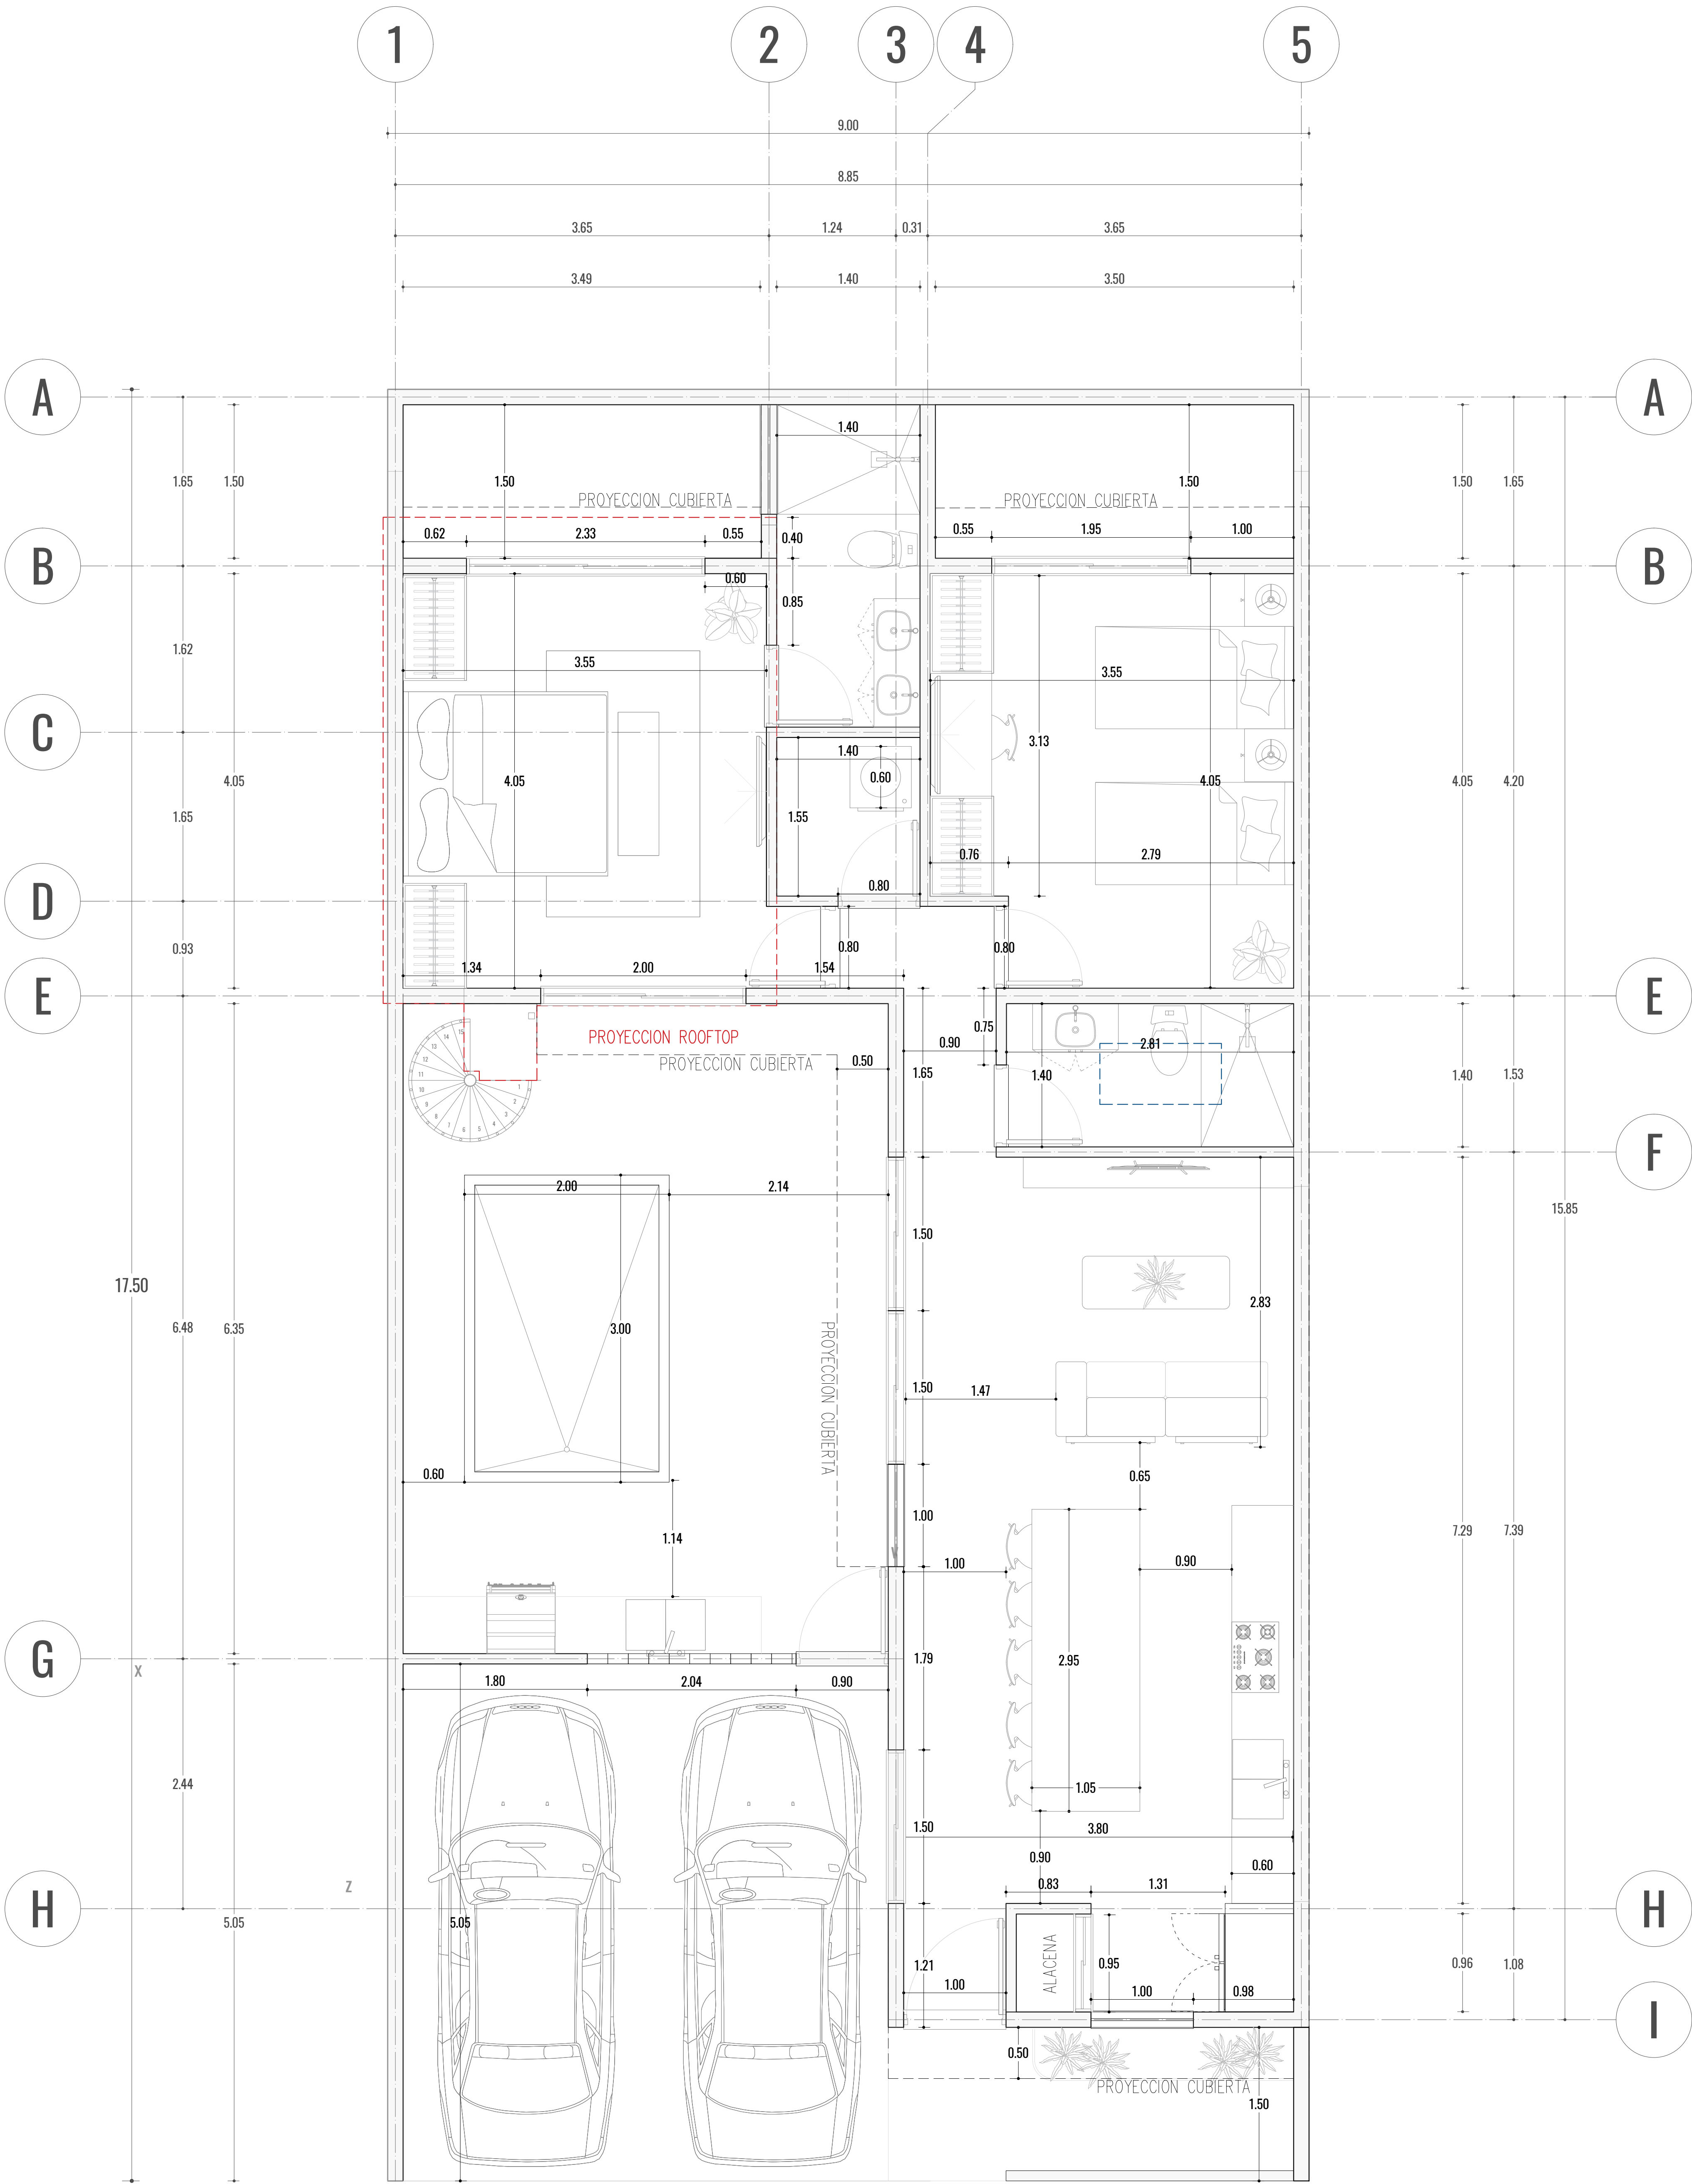

A PLANTA BAJA

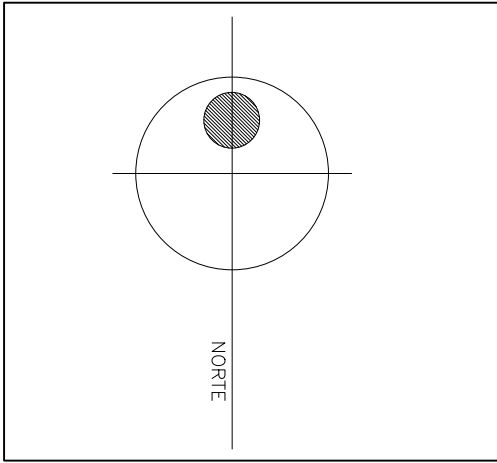

PLANO	PLANTA ARQUITECTONICA
OBSERVACIONES	AJUSTES PROYECTO ARQUITECTONICO

CROQUIS	NUM. REVISION	FECHA
	REV.05	25 DE AGOSTO 2026
ESCALA	DIRECCION	
	-	

PROYECTISTA	CLAVE
ARQ. VIRIDIANA ALVARADO	AR-01
CLIENTE	
LORENA NORZAGARAY	