

Planos Arquitect

PROYECTO

Oficinas y Talleres

Serigraf S.A.



INDICE

Planos Arquitectonicos

- | | |
|--|---|
| A0 - Plano de Ubicacion y Localizacion | A11 - Planta de Techos Reflejados
Nivel Sotano y 1er Nivel |
| A1 - Planos Arquitectonicos Nivel Sotano | A12 - Planta de Techos Reflejados
2do Nivel y 3er Nivel |
| A2 - Planta de Conjunto | A13 - Detalles de Baños |
| A3 - Planos Arquitectonicos 1er Nivel | A14 - Detalles de Baños |
| A4 - Planos Arquitectonicos 2do Nivel | A15 - Detalle de Cocina |
| A5 - Planos Arquitectonicos 3er Nivel | |
| A6 - Planta de Techos | |
| A7 - Elevaciones | |
| A8 - Secciones | |
| A9 - Secciones | |
| A10 - Secciones | |

Planos Estructurales



- | | |
|--|---|
| ES1 - Planta de Cimentetos
Planta Estructural de Entrepiso 1 | ES5 - Porticos PC , PD y PE |
| ES2 - Planta Estructural de Entrepiso 2
Planta Estructural de Entrepiso 3 y 4 | ES6 - Porticos PF y PG
Detalles de Vigas |
| ES3 - Porticos P1, P2 y P3 | ES7 - Detalles Estructurales |
| ES4 - Porticos P4, PA y PB | ES8 - Detalles Estructurales |

Planos Sanitarios

- | | |
|--|--|
| S1 - Planos Sanitarios Nivel Sotano | S5 - Planos Sanitarios 2do Nivel |
| S2 - Plano Sanitario de Conjunto
Suministro de Agua Potable | S6 - Planos Sanitarios 3er Nivel |
| S3 - Plano Sanitario de Conjunto
Drenaje de Aguas Negras | S7 - Drenaje Pluvial de Techo |
| S4 - Planos Sanitarios 1er Nivel | S8 - Isometrica Sanitaria - Agua Potable |
| | S9 - Isometrica Sanitaria - Aguas Negras |
| | S10 - Detalles Sanitarios |



FRANC ORTEGA & ASOCIADOS

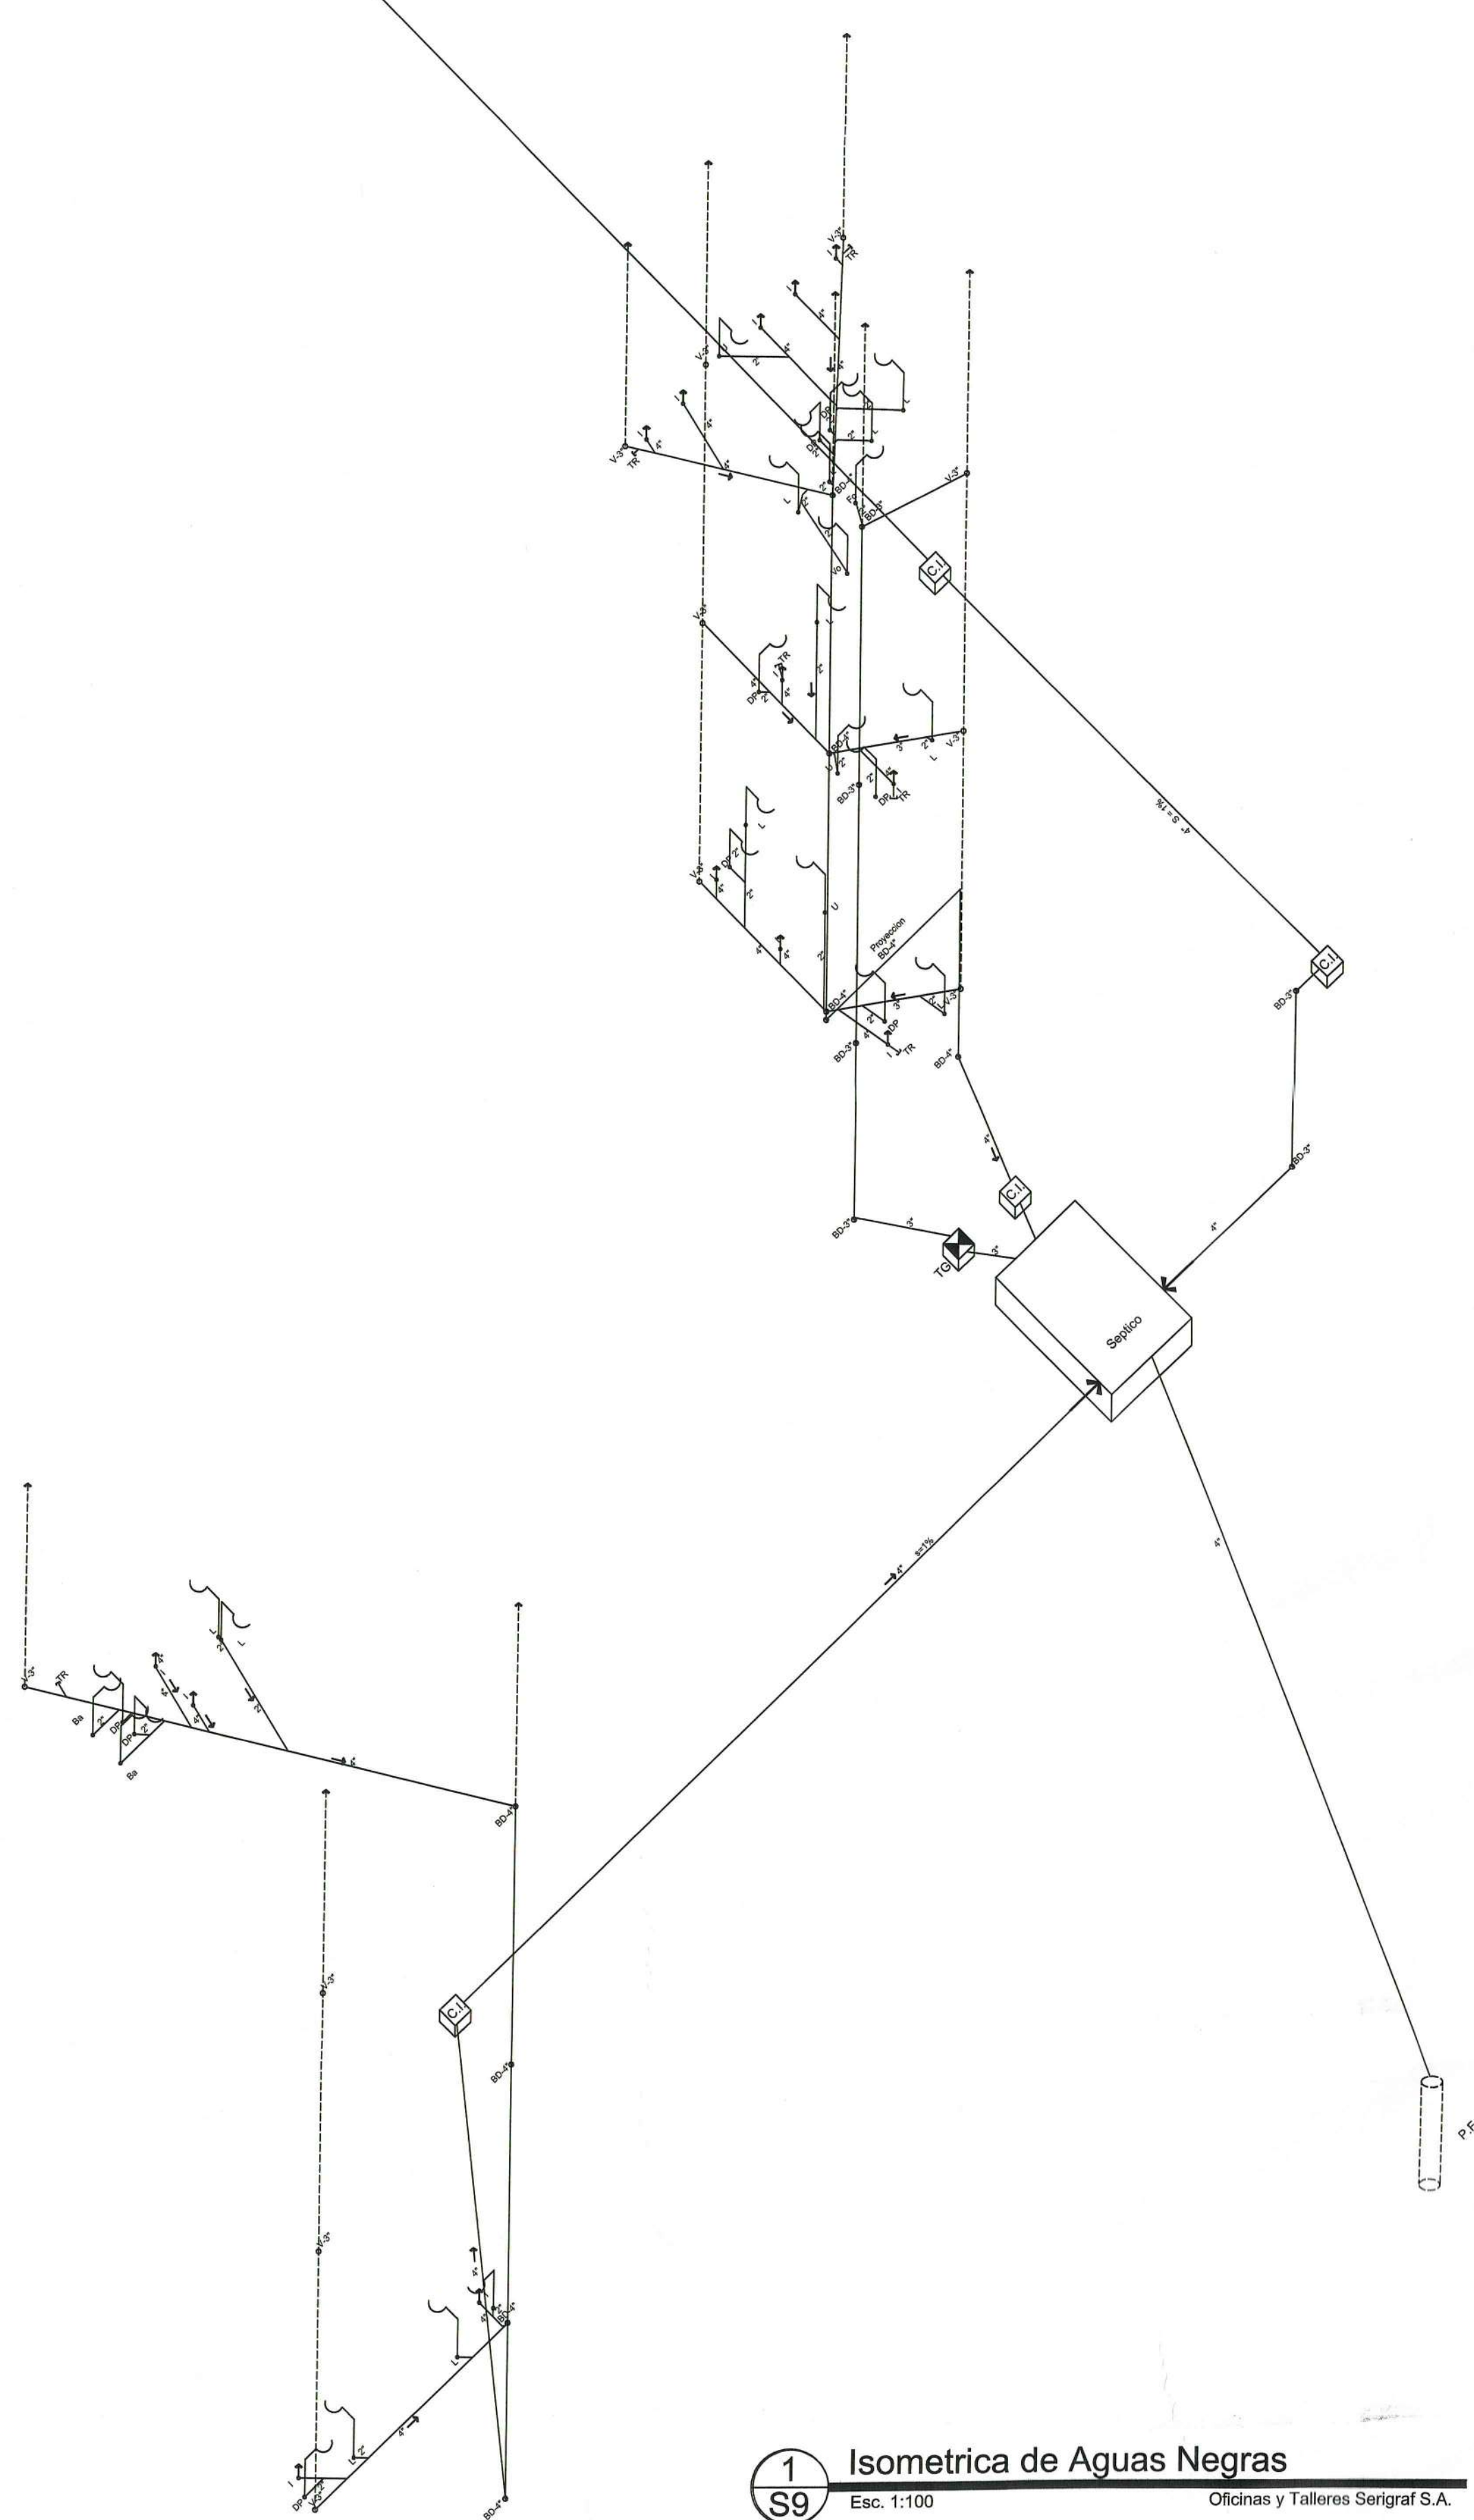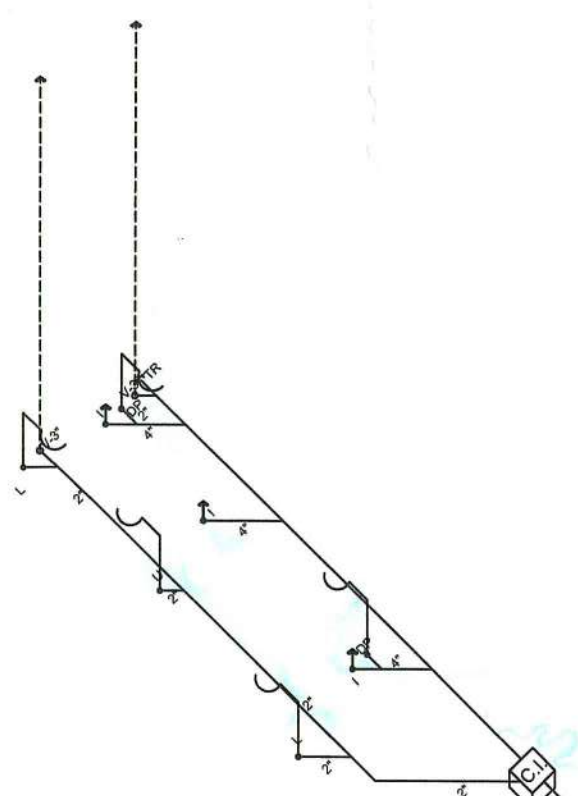

1 Isometrica de Aguas Negras
S9 Esc. 1:100 Oficinas y Talleres Serigraf S.A.

FRANC ORTEGA & ASOCIADOS
AV. SARASOTA No. 71 PLAZA GAZERO LOCAL 201,
BELLA VISTA-SANTO DOMINGO-REP. DOMINICANA
TEL: (809) 555-4333 FAX: (809) 555-4584
EMAIL: FRANK.ORTEGA@CODETEL.NET.DR
WWW.FRANCORTEGA.COM

DISEÑADORES	
ARG. FRANC ORTEGA & ASOCIADOS	5718
ESTRUCTURA	Ing. Misael Requena 14002
ELECTRICO	Ing. Vicente Vegazo 18935
SANITARIO	Arq. Franc Ortega & Asociados 6719

NOTAS

PROYECTO

Oficinas y Talleres
Serigraf S.A.





TITULO HOJA

Isometricas
Sanitarias

PROPIETARIO: Leonie Rivera	
Nº. PROYECTO: #02_004	ESCALA: 1:100
FECHA SUBMITTAL: AGOSTO-2005	FECHA REVISION:
DIBUJO: Daviana Duran	

NUMERO HOJA

S9

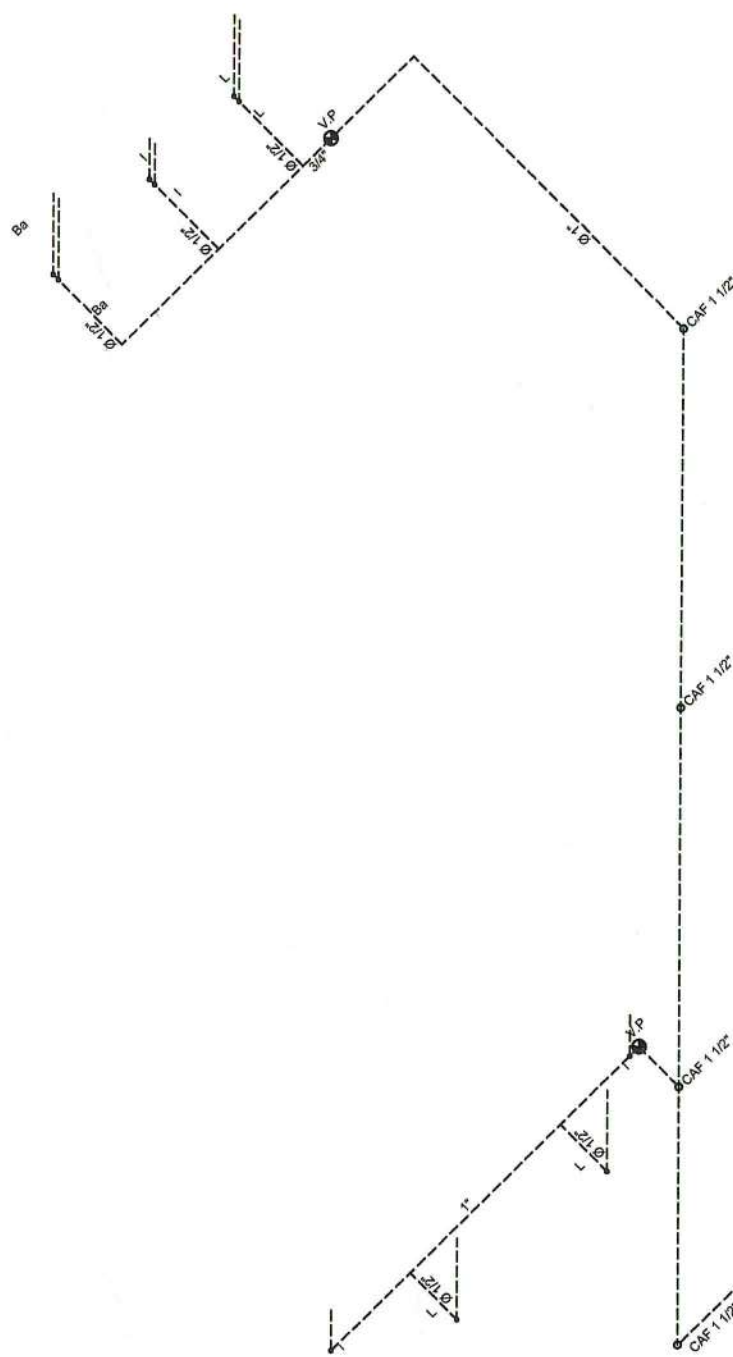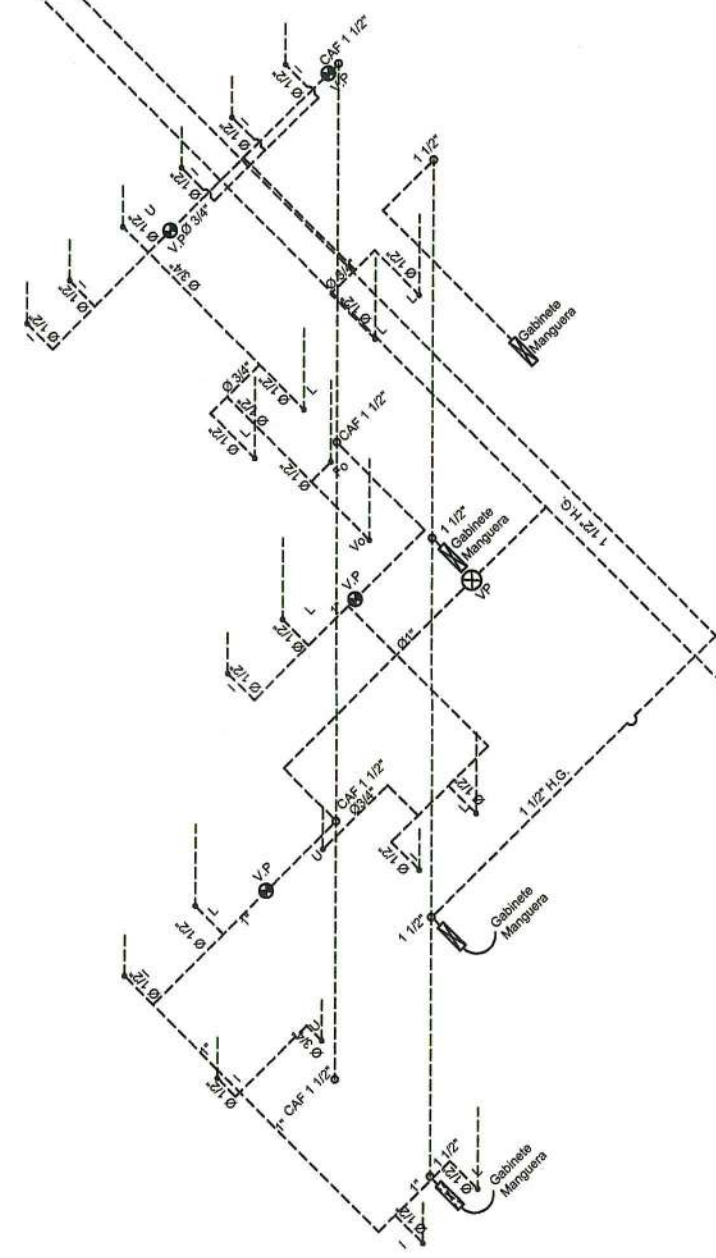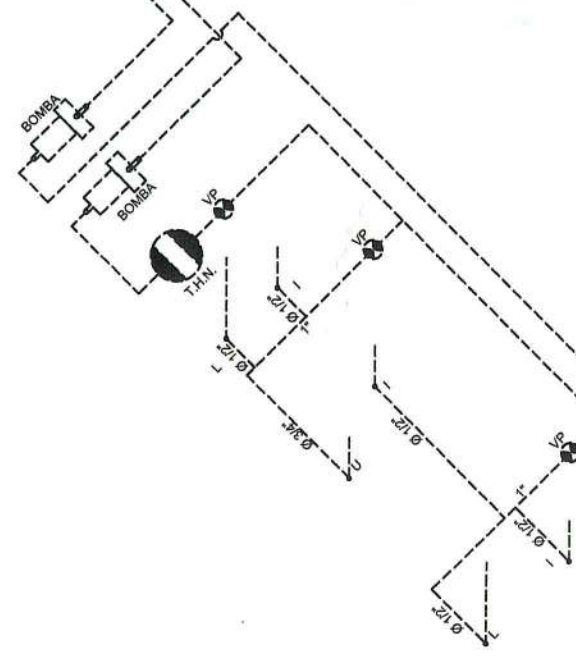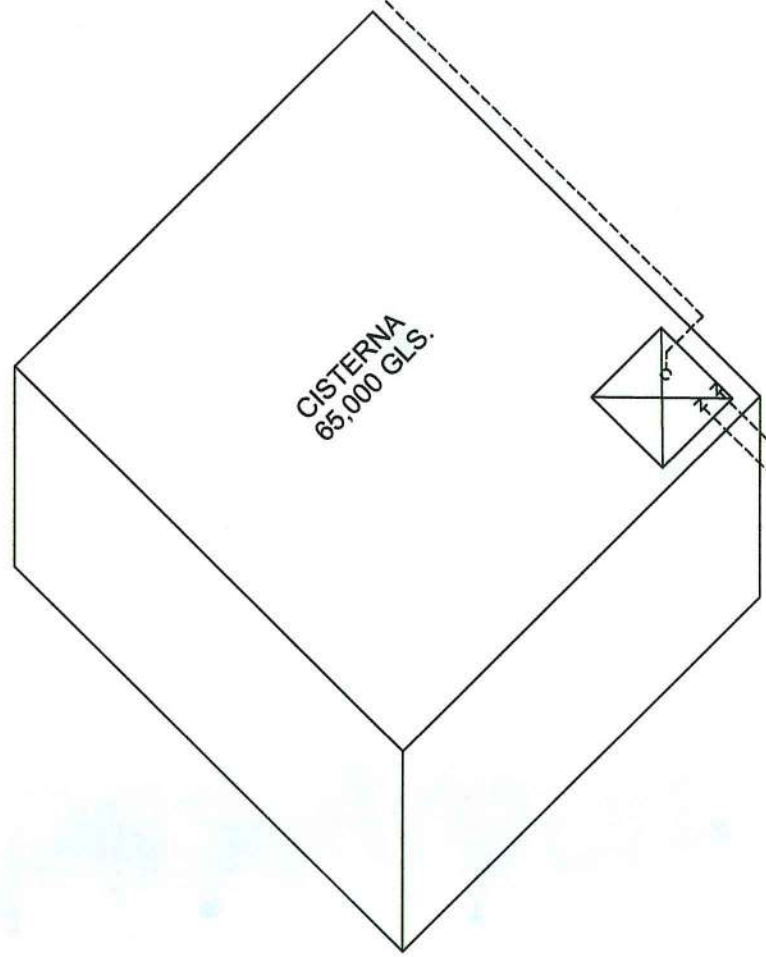

1
S8 Isometrica de Agua Potable
Esc. 1:100 Oficinas y Talleres Serigraf S.A.

FRANC ORTEGA & ASOCIADOS
AV. SARACOTTA No. 21 PLAZA GAZEBO LOCAL 201,
BELLA VISTA-SANTO DOMINGO-REP DOMINICANA
TEL: (809) 558-3393 FAX: (809) 525-8394
EMAIL: FRANK.ORTEGA@CORTEL.NET.DO
WWW.FRANCORTEGA.COM

DISEÑADORES

ARQ. FRANC ORTEGA & ASOCIADOS
6718

ESTRUCTURA Ing. Misael Requena
14002

ELECTRICO Ing. Vicente Vegazo
18935

SANITARIO Arq. Franc Ortega & Asociados
6718

NOTAS

PROYECTO

Oficinas y Talleres
Serigraf S.A.

TITULO HOJA

Isometricas
Sanitarias

PROPIETARIO:
Leonte Rivera

No. PROYECTO:
#02_004

FECHA SUBMITTAL:
AGOSTO-2005


DIBUJO: Daviana Duran

ESCALA:
1:100


FECHA REVISION:

NUMERO HOJA

S8

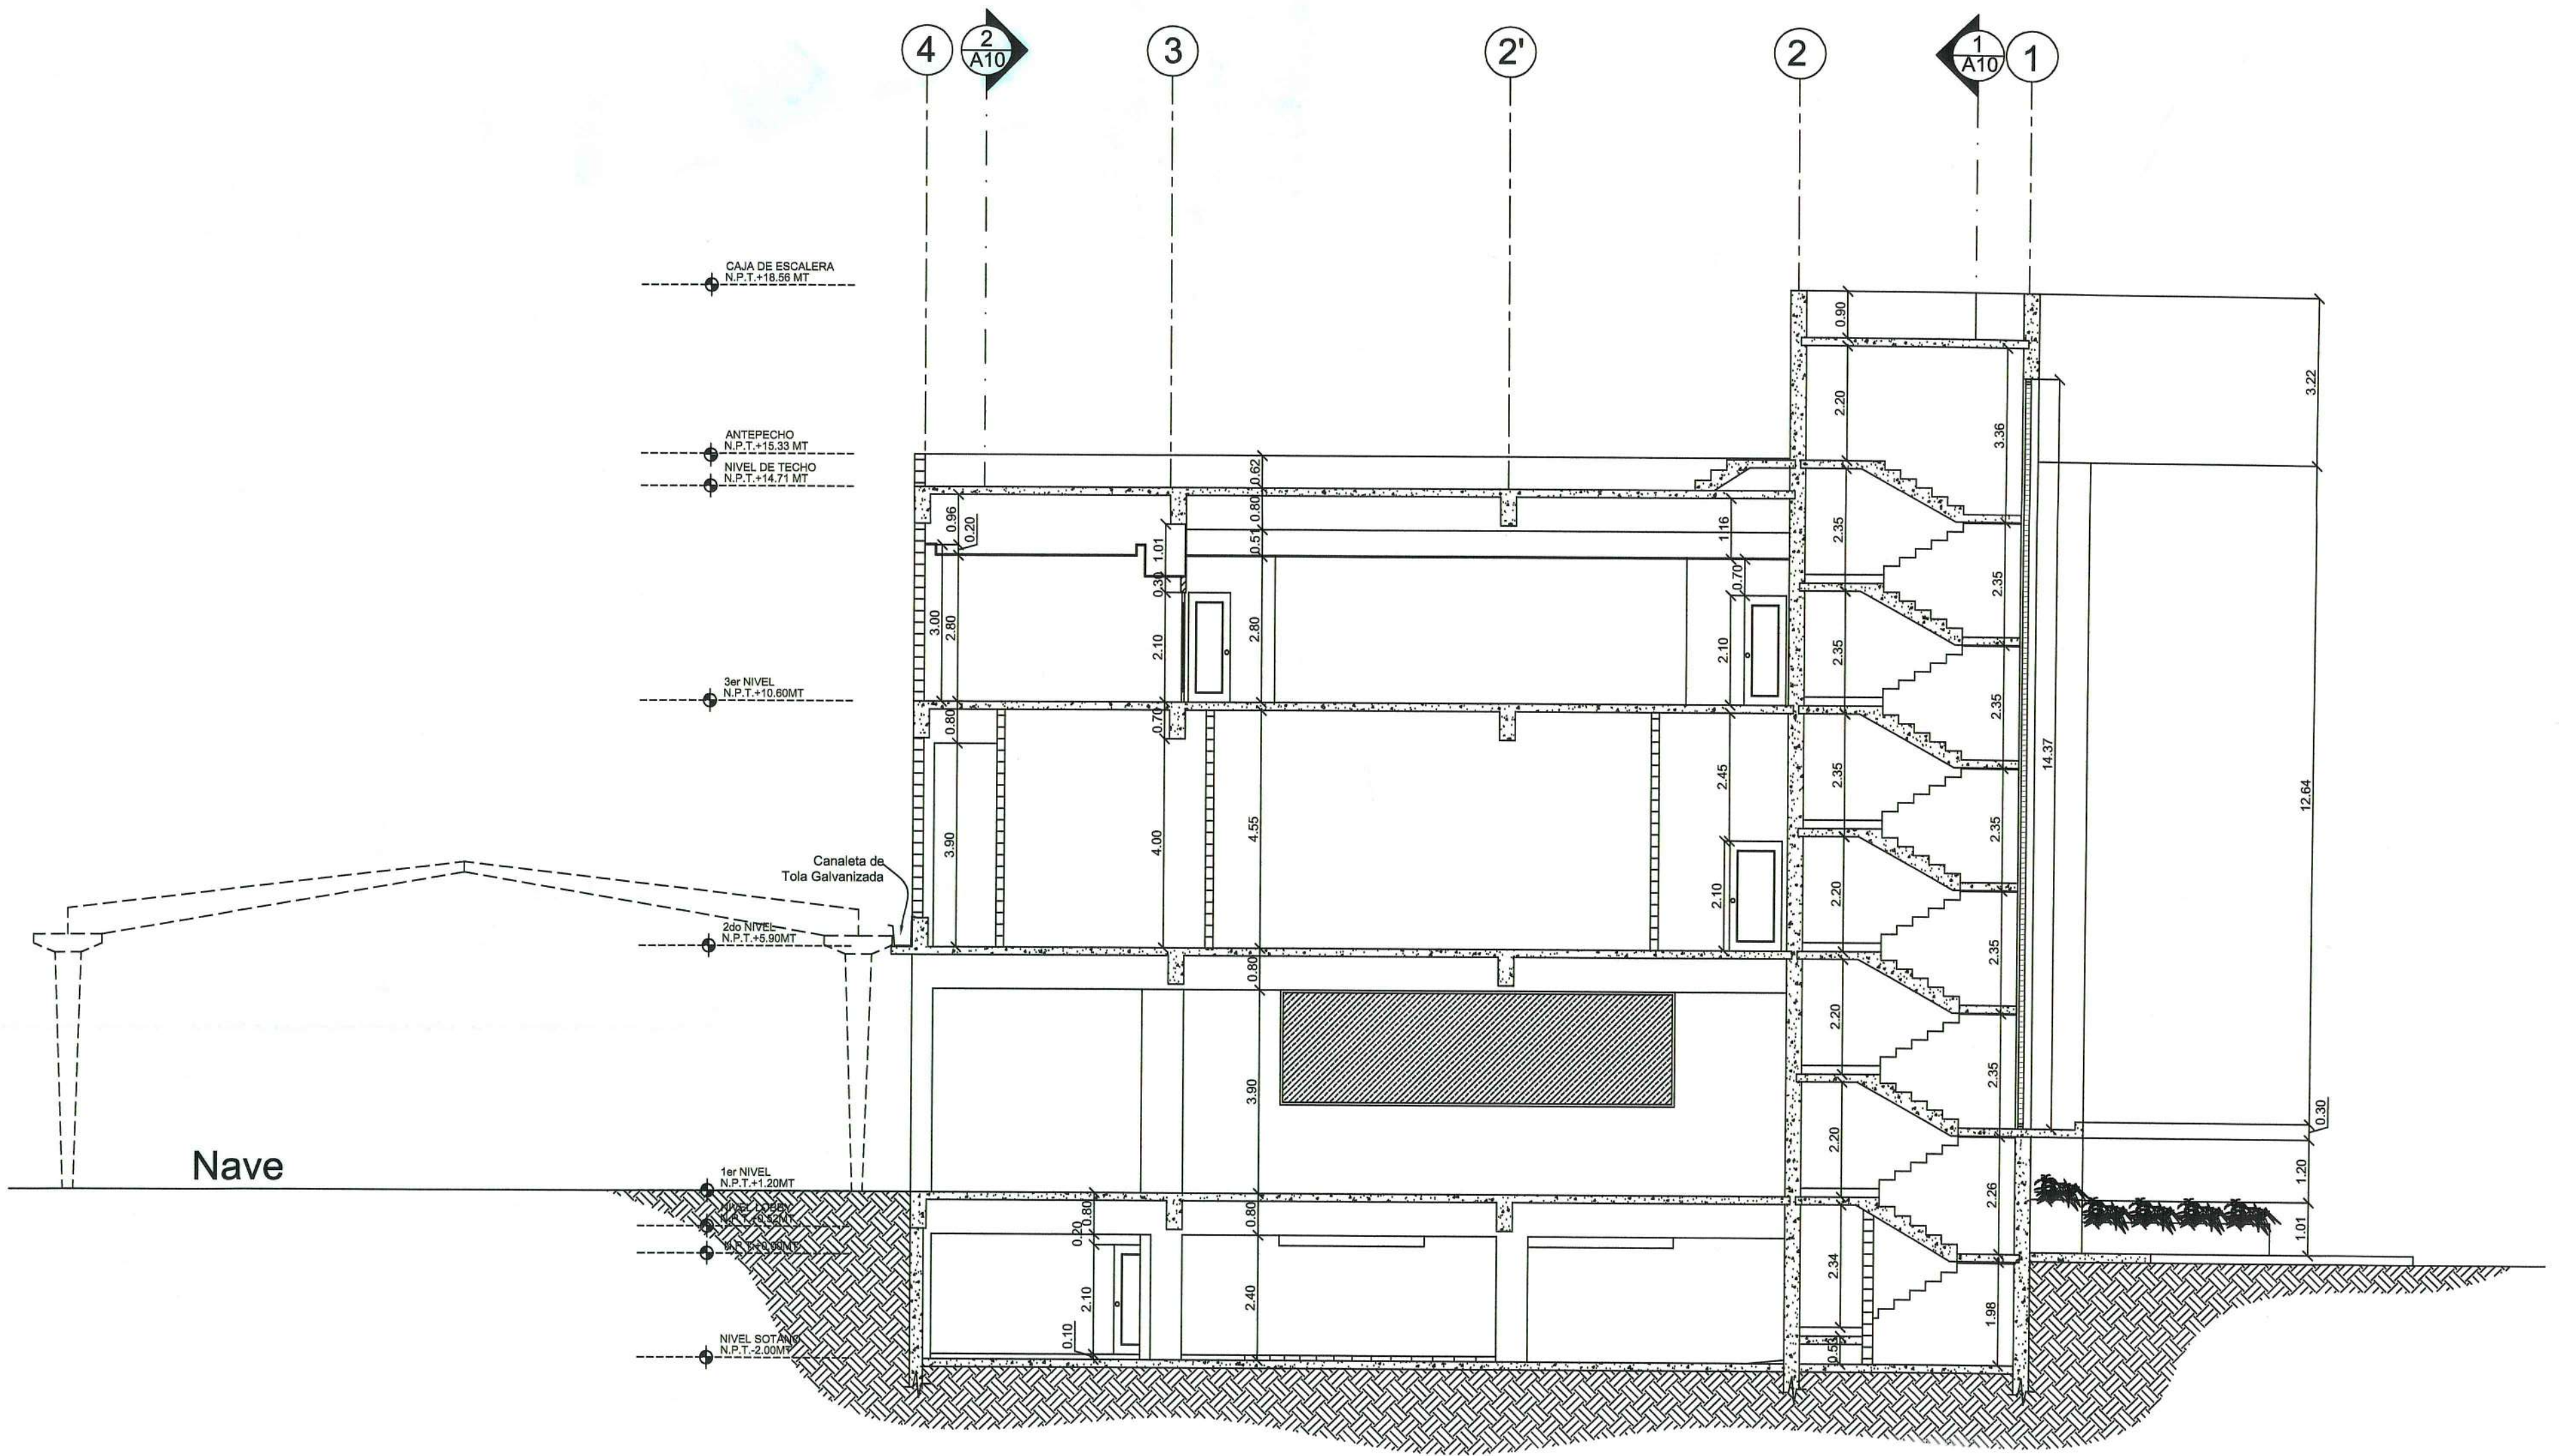

1 Seccion Transversal 1
Esc. 1:100 Oficinas y Talleres Serigraf S.A.

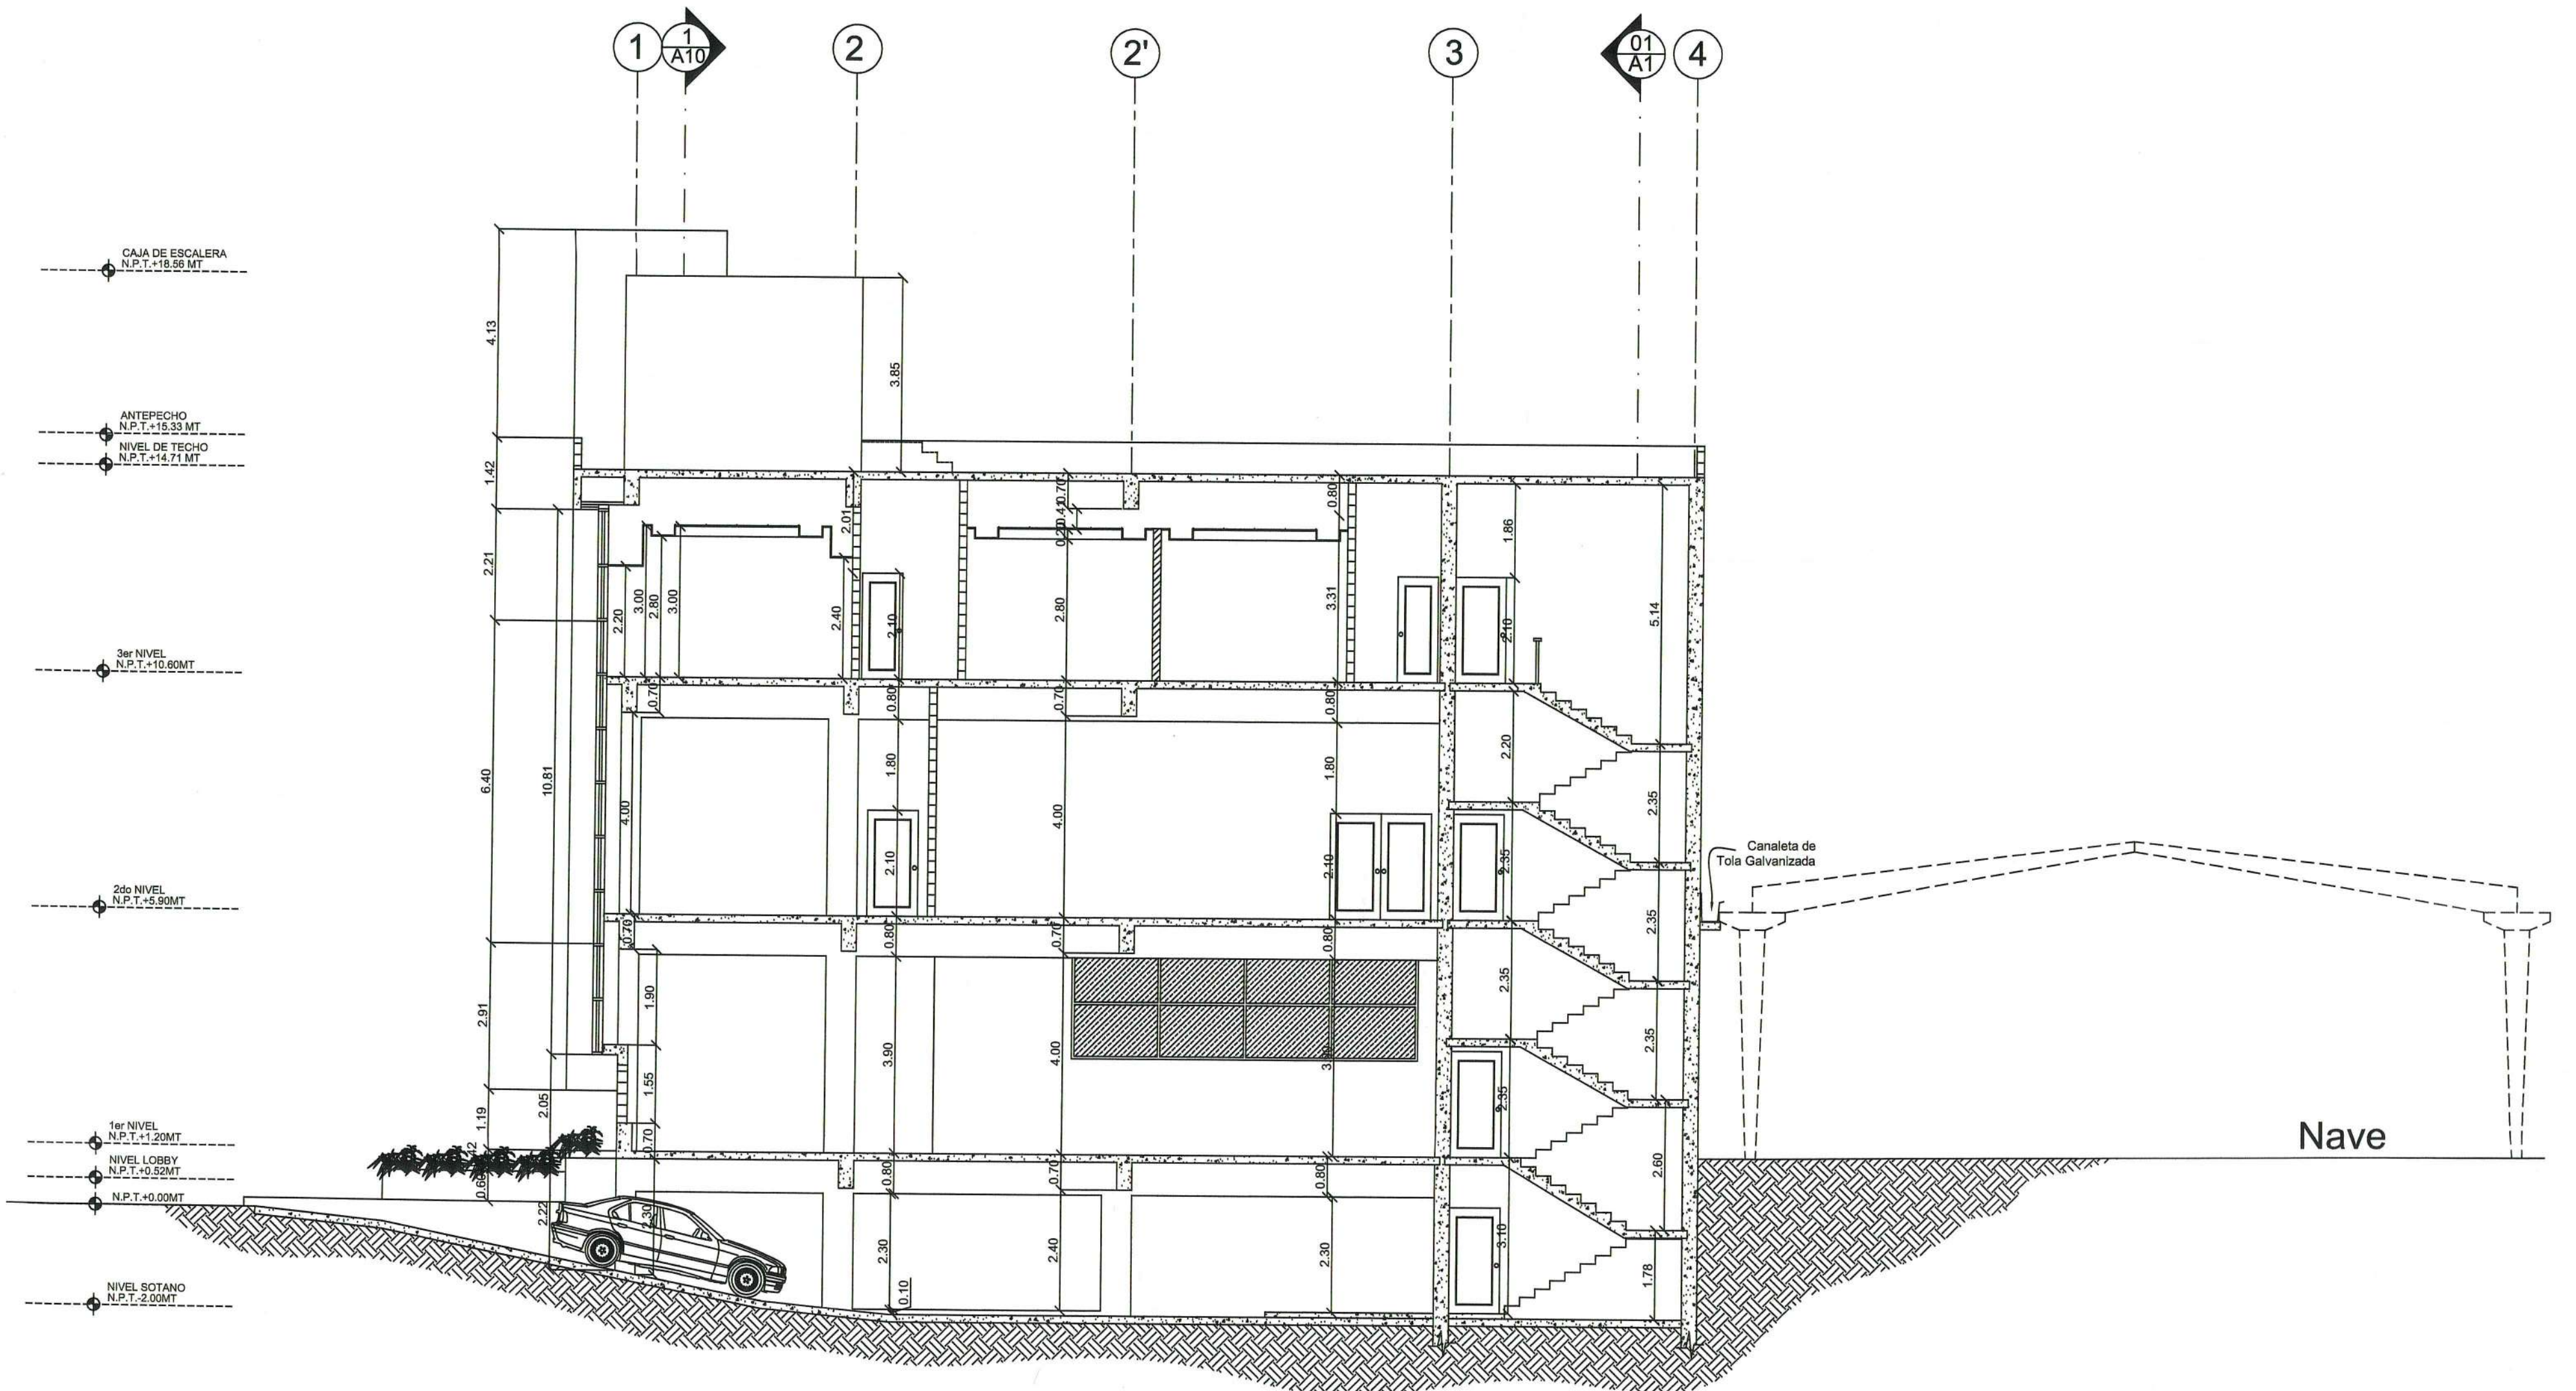

2 Seccion Transversal 2
Esc. 1:100 Oficinas y Talleres Serigraf S.A.



DISEÑADORES

ARQ. FRANC ORTEGA & ASOCIADOS
6718

ESTRUCTURA Ing. Misael Requena
14002

ELECTRICO Ing. Vicente Vegazo
18005

SANITARIO Arq. Franc Ortega & Asociados
6718

NOTAS

PROYECTO

Oficinas y Talleres
Serigraf S.A.

TITULO HOJA

Secciones

PROPIETARIO:
Leante Rivera

No. PROYECTO:
#02_004

FECHA SUBMITTAL
AGOSTO-2005




DIBUJO: Daviana Duran

ESCALA:
1:100


FECHA REVISION:

NUMERO HOJA

A8

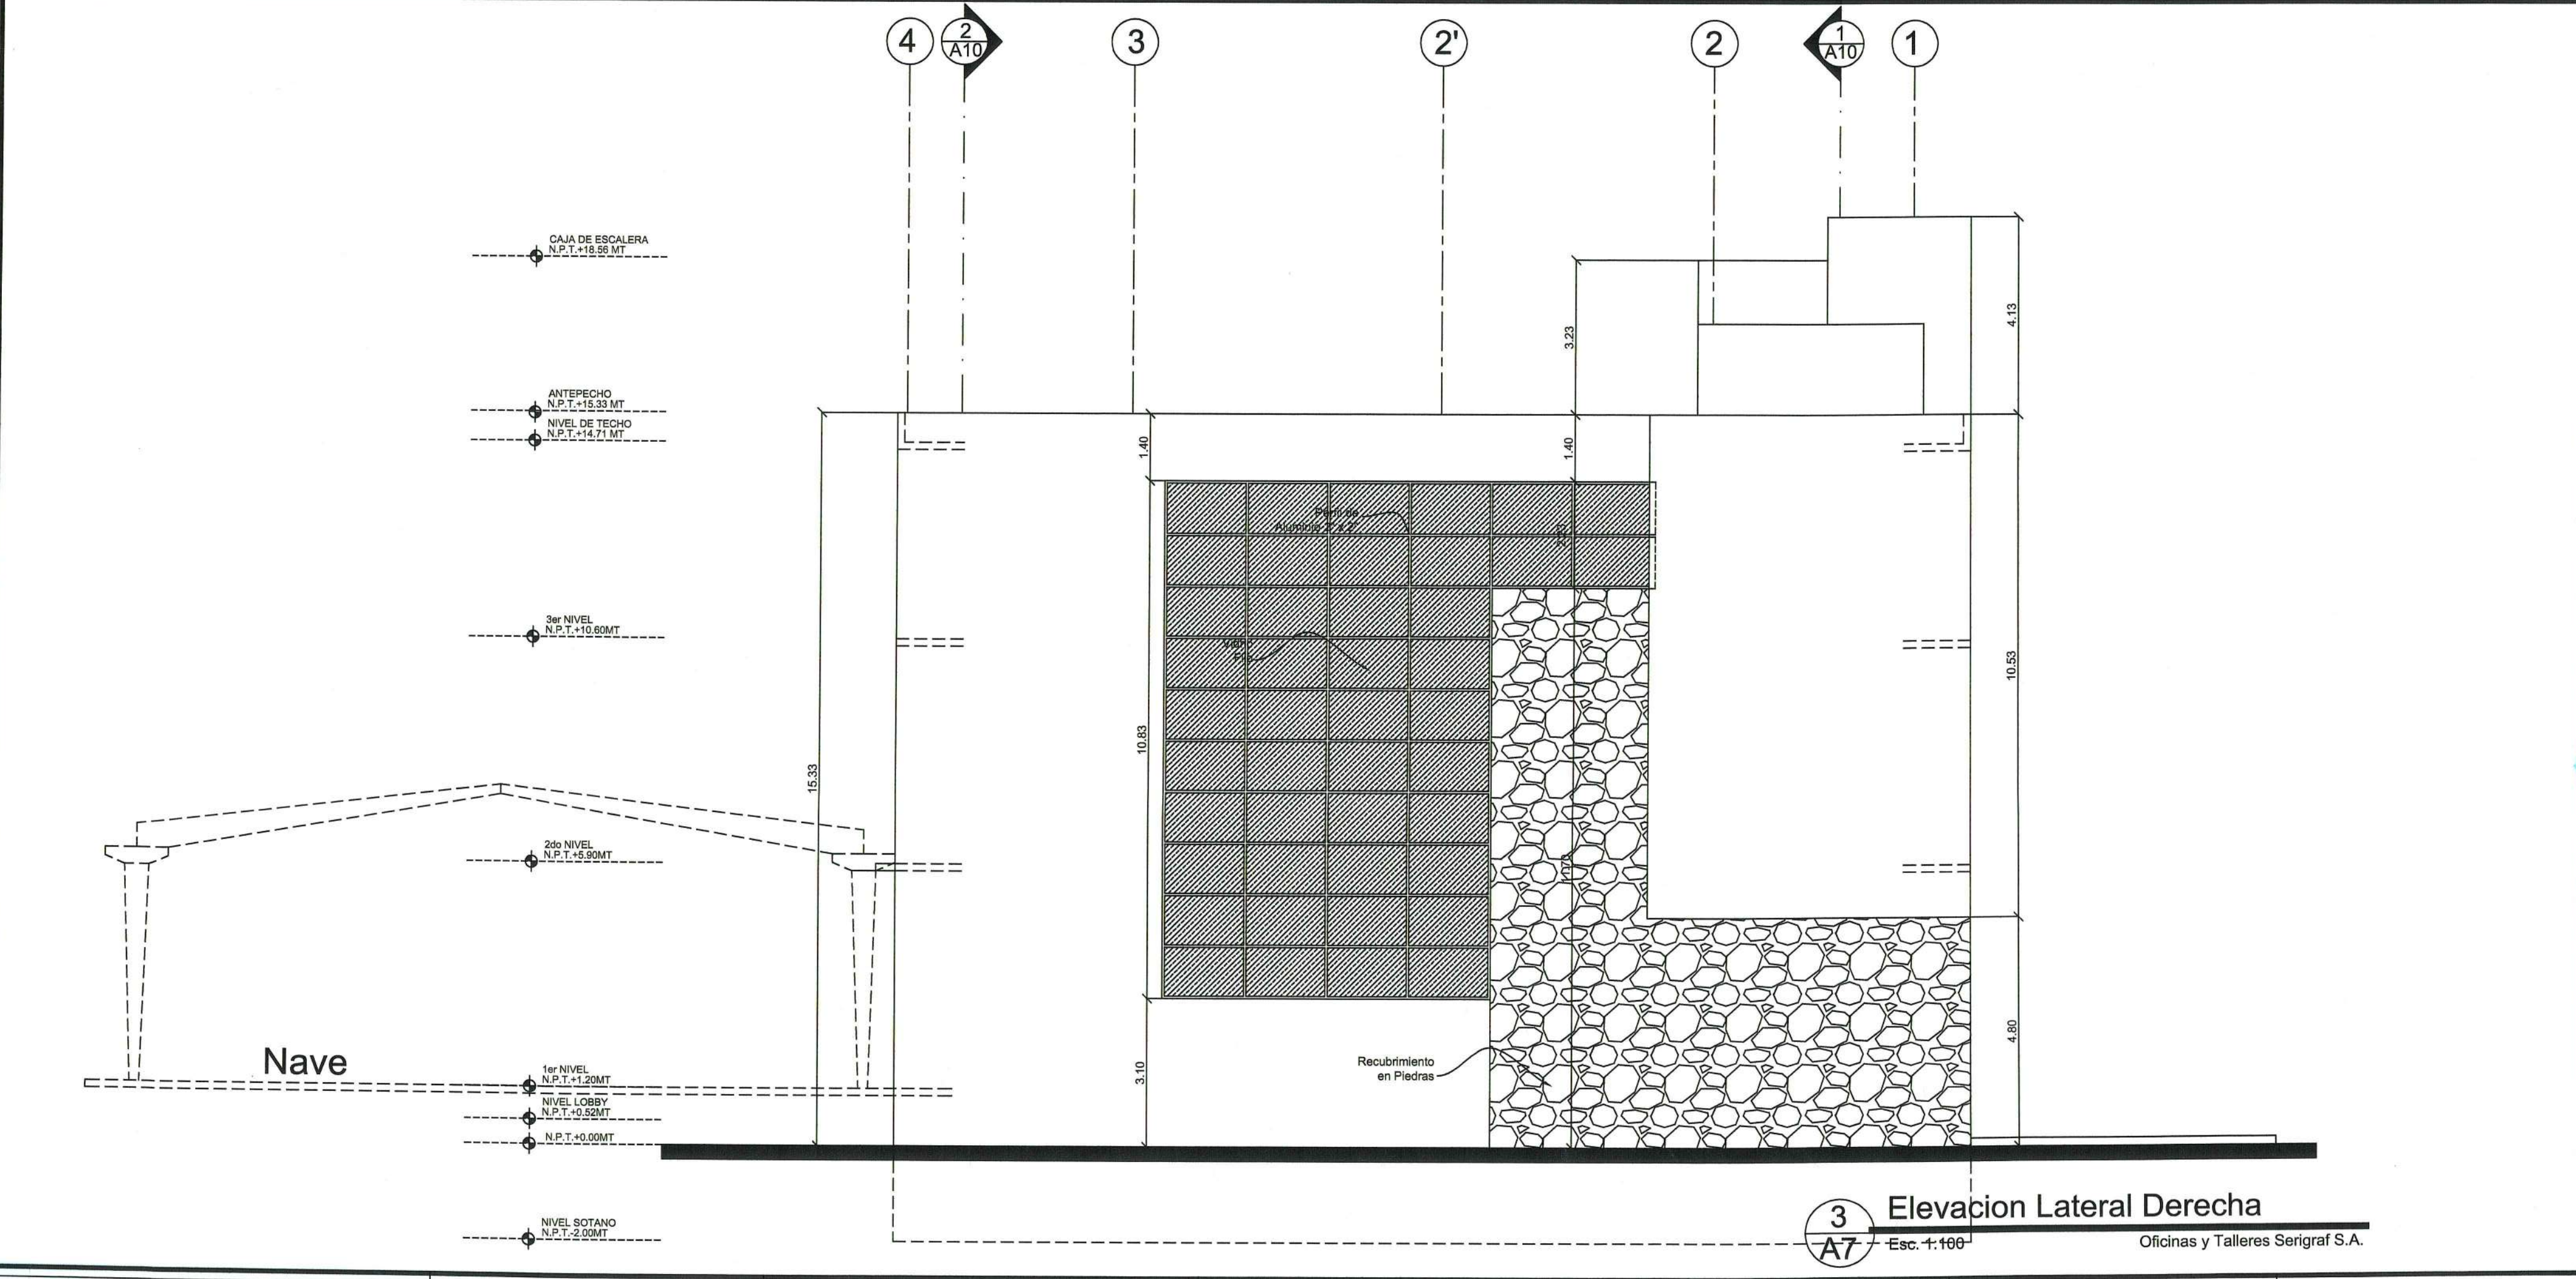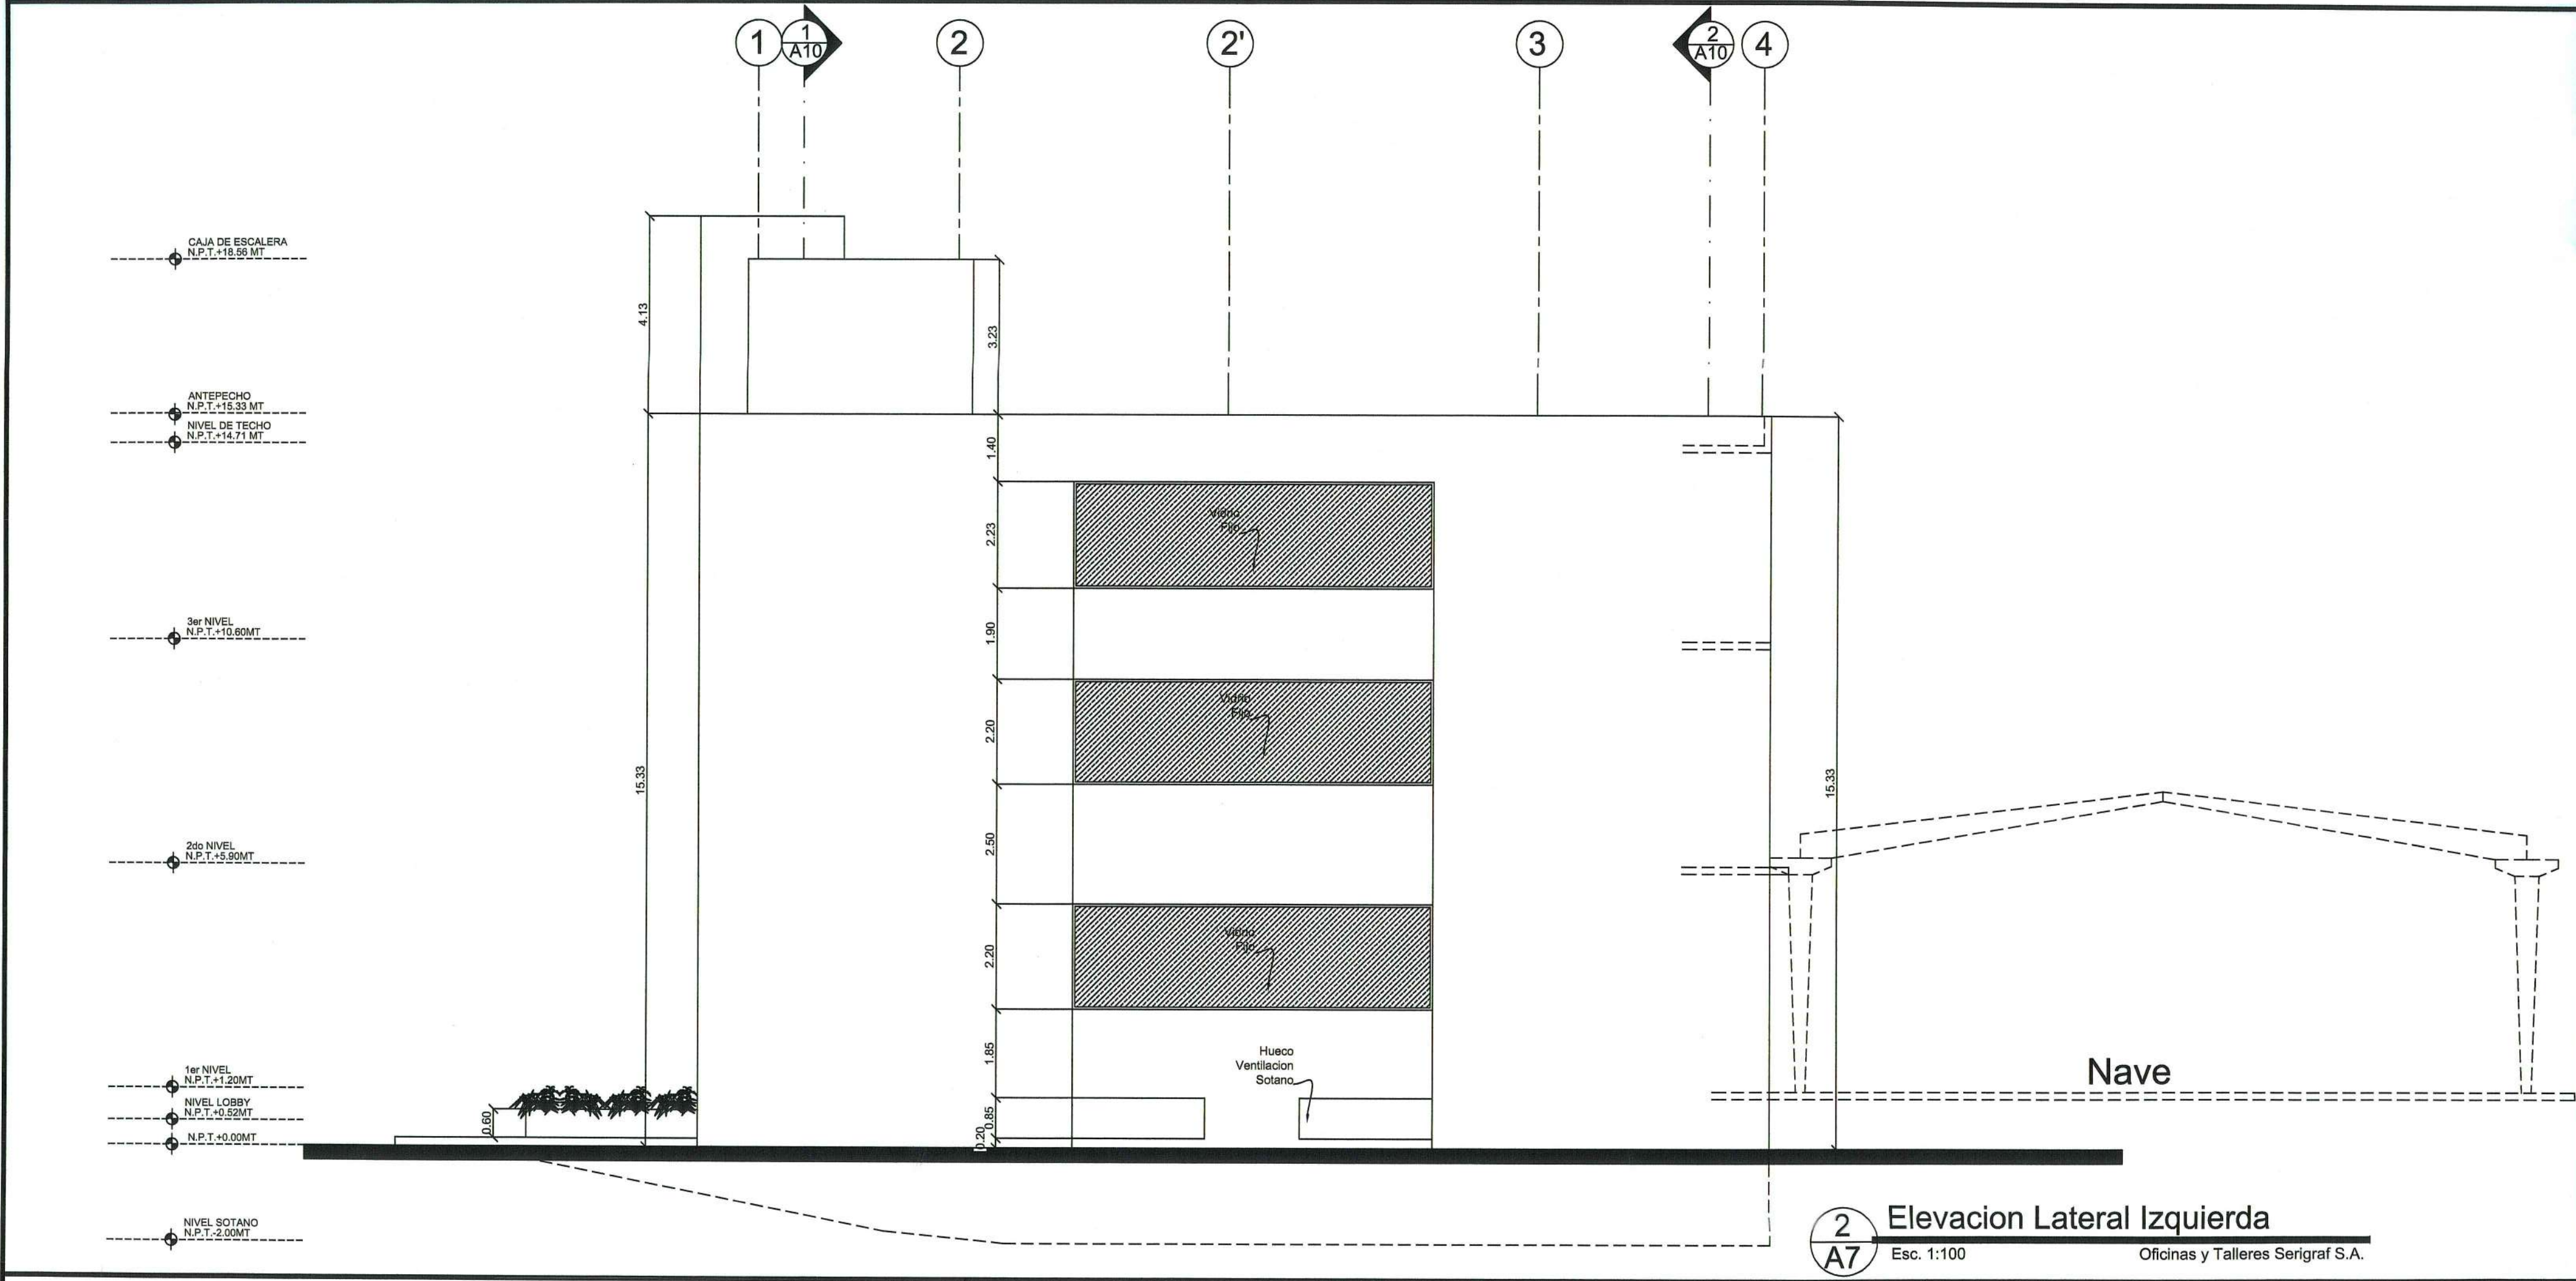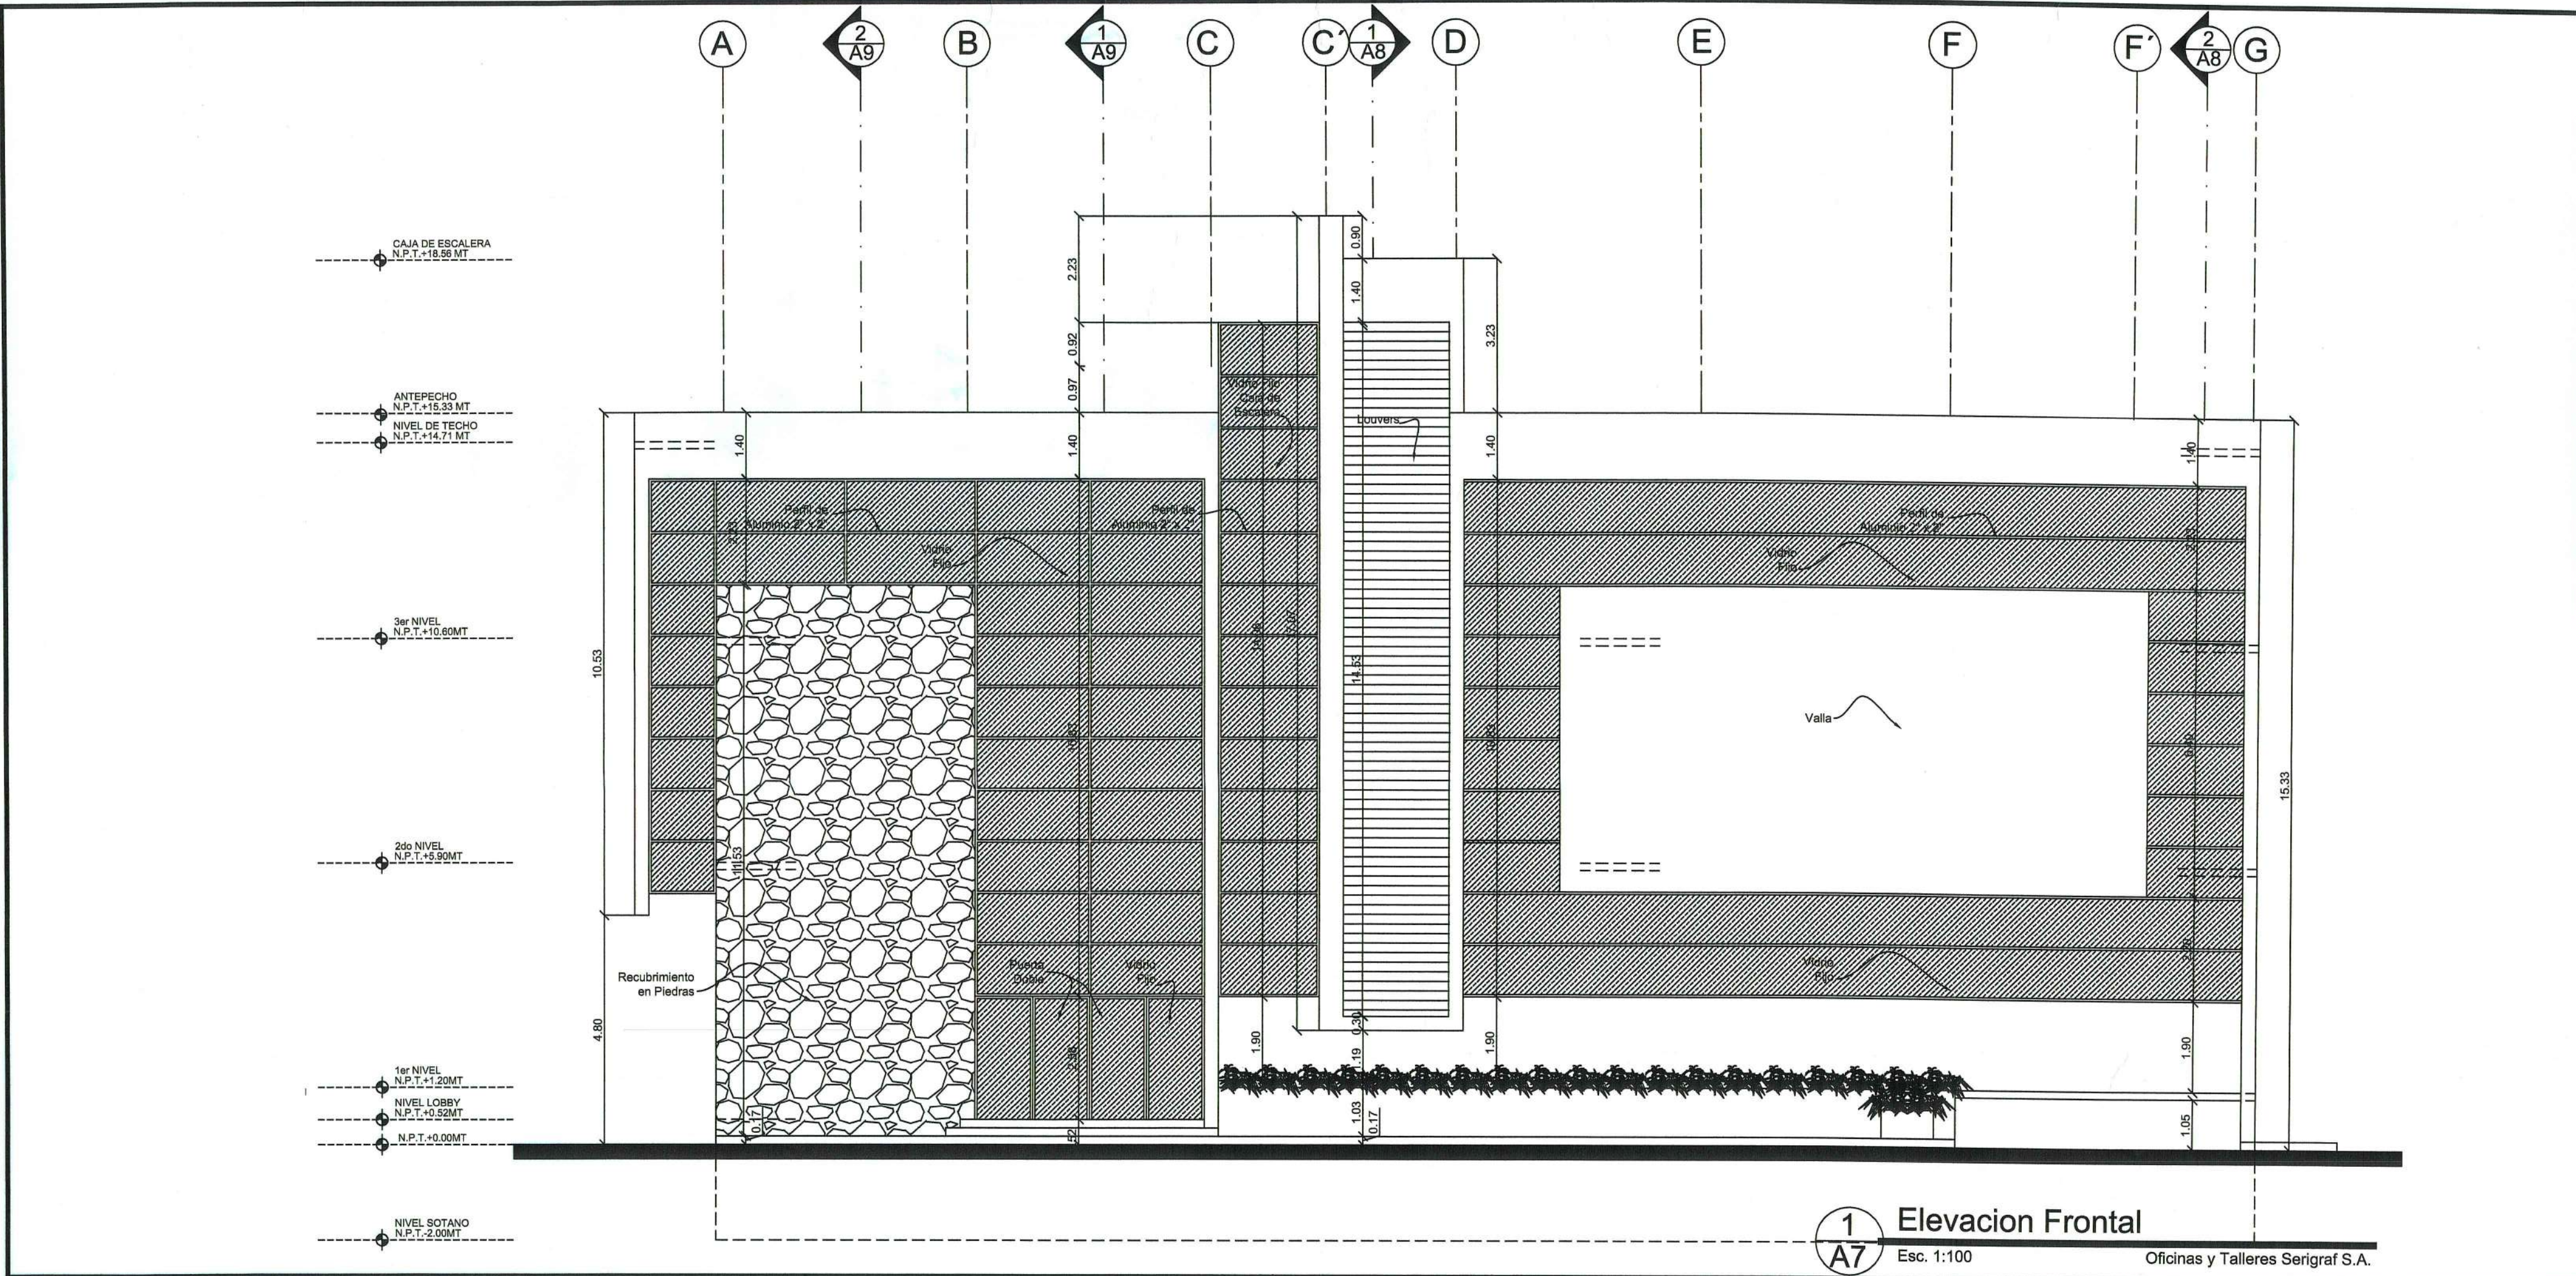


 FRANC ORTEGA & ASOCIADOS AV. SARASOTA No. 71 PLAZA GAZERO LOCAL 201, BELLA VISTA-SANTO DOMINGO-REP. DOMINICANA TEL: (809) 555-3353 FAX: (809) 553-4594 EMAIL: FRANK.ORTEGA@CODETEL.NET.DO WWW.FRANCORTEGA.COM	DISEÑADORES ARQ. FRANC ORTEGA & ASOCIADOS 6718 ESTRUCTURA Ing. Misael Requena 14002 ELECTRICO Ing. Vicente Vezquez 18935 SANITARIO Arq. Franc Ortega & Asociados 6718	NOTAS	PROYECTO Oficinas y Talleres Serigraf S.A.	TITULO HOJA Elevaciones	PROPIETARIO: Leonte Rivera No. PROYECTO: #02_004 FECHA SUBMITAL: AGOSTO-2005 DIBUJO: Daviana Duran ESCALA: 1:100 FECHA REVISION:	NUMERO HOJA A7
---	--	--------------	--	---------------------------------------	--	------------------------------

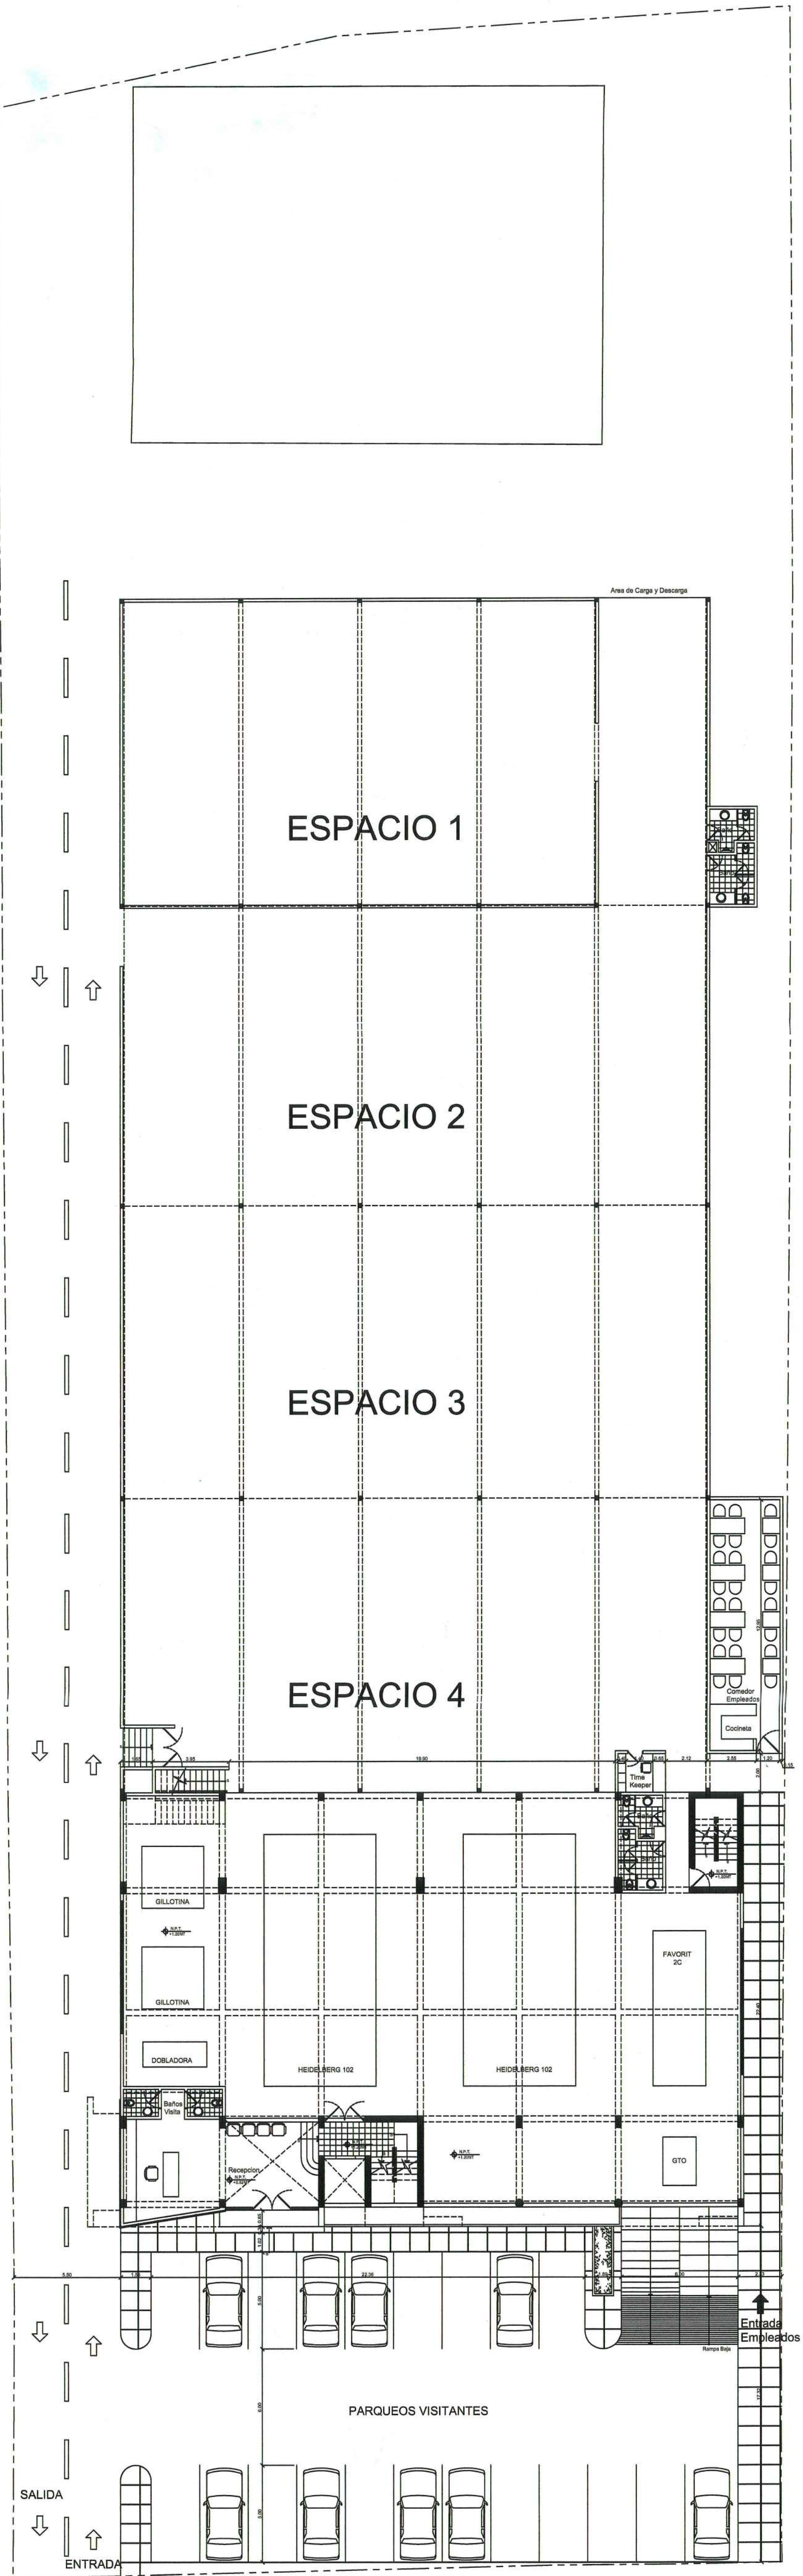

1 Planta Arquitectonica 1er Nivel
A2 Esc. 1:200 Oficinas y Talleres Serigraf S.A.

 FRANC ORTEGA & ASOCIADOS AV. SARASOTA No. 71 PLAZA GAZEBO LOCAL 201, BELLA VISTA SANTO DOMINGO REP. DOMINICANA TEL. (809) 556-3353 FAX. (809) 556-3354 EMAIL. FRANK.ORTEGA@CODETEL.NET.DO WWW.FRANCORTEGA.COM	DISEÑADORES	NOTAS	PROYECTO	TITULO HOJA	PROPIETARIO: Leontine Rivera		NUMERO HOJA
	ARG. FRANC ORTEGA & ASOCIADOS 6718				No. PROYECTO: #02_004	ESCALA: 1:200	
	ESTRUCTURA Ing. Misael Requena 14002				FECHA SUBMITTAL AGOSTO-2005	FECHA REVISION:	
	ELECTRICO Ing. Vicente Vegazo 18935				DIBUJO: Daviana Duran		
	SANITARIO Arg. Franc Ortega & Asociados 6718						
			Oficinas y Talleres Serigraf S.A.	Planta Arquitectonica 1er Nivel Conjunto			A2

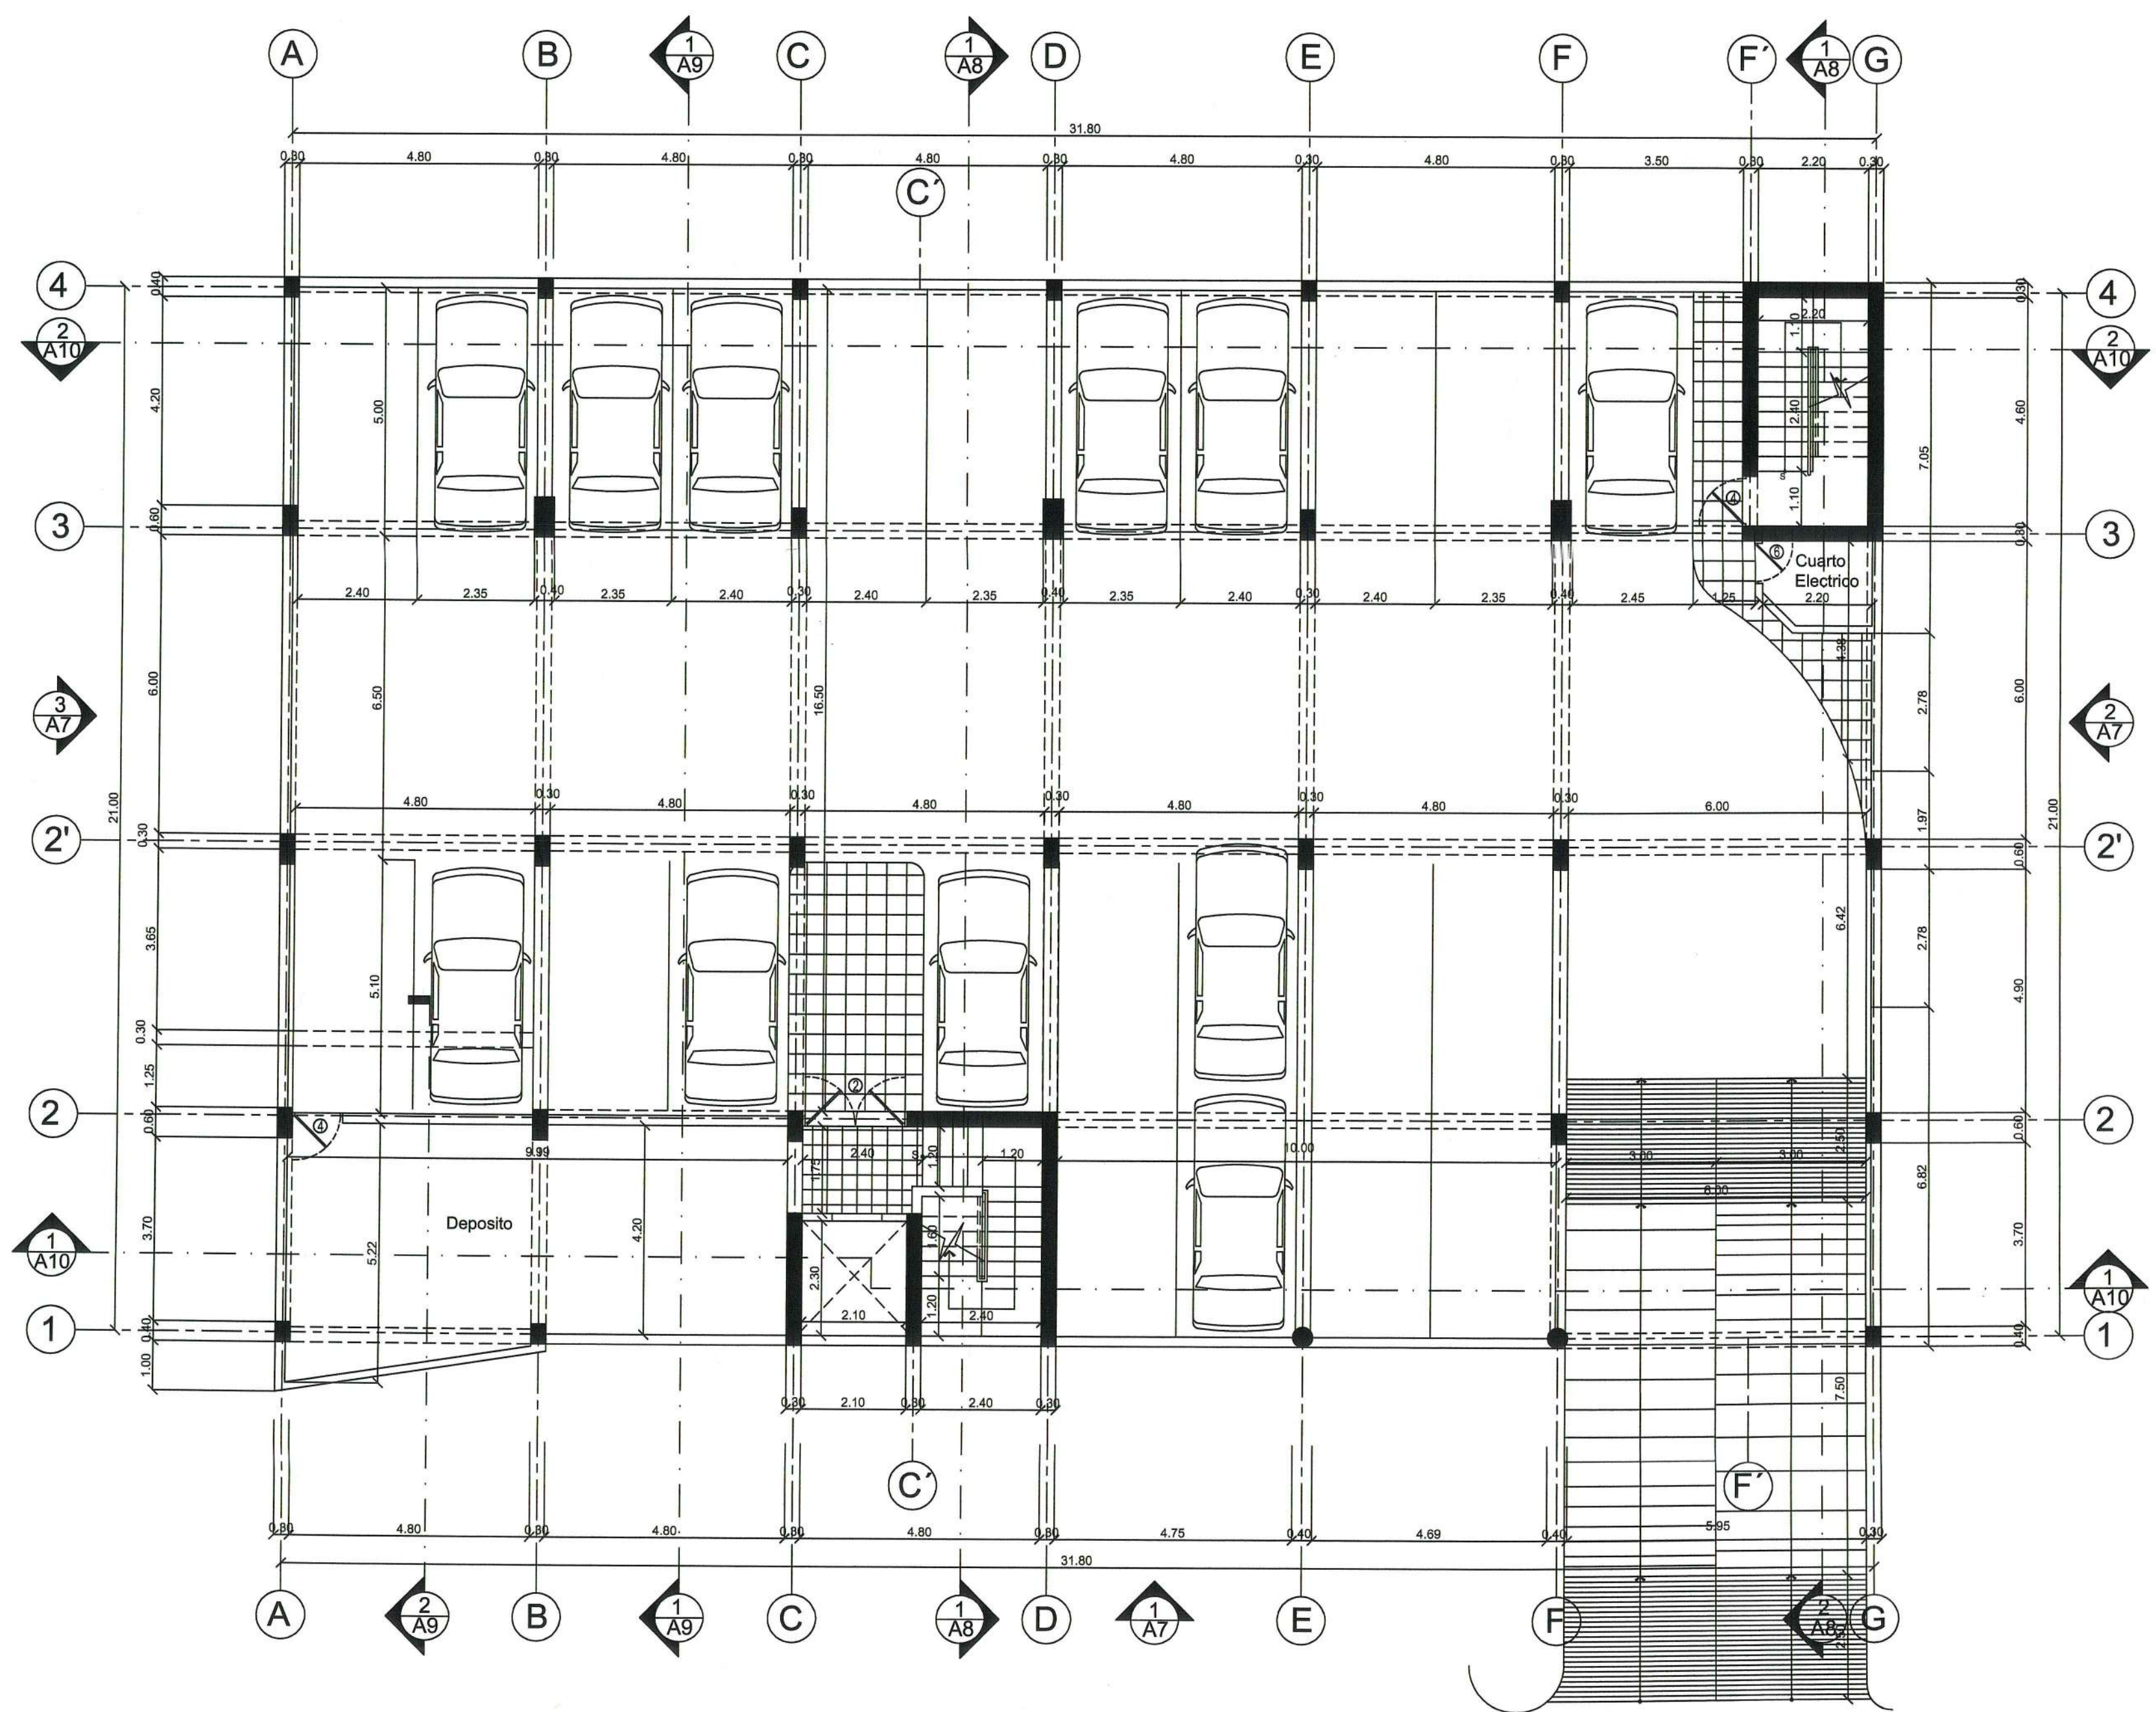

1
A1 Planta Arquitectonica Nivel de Sotano
Esc. 1:100 Oficinas y Talleres Serigraf S.A.

FRANC ORTEGA & ASOCIADOS
AV. SARASOTA No. 71 PLAZA GAZERO LOCAL 201,
BELLA VISTA-SANTO DOMINGO-REP. DOMINICANA
TEL. 809/554-3303 FAX. 809/554-3304
EMAIL: FRANK.ORTEGA@CCODETEL.NET.DO
WWW.FRANCORTEGA.COM

DISEÑADORES
ARQ. FRANC ORTEGA & ASOCIADOS
6716
ESTRUCTURA Ing. Misael Requena
14002
ELECTRICO Ing. Vicente Vegazo
18935
SANITARIO Arq. Franc Ortega & Asociados
6716

NOTAS				
TABLA DE PUERTAS				
PUERTAS	Ancho	Alto	Materia	Cant.
1	2.00 Mts	2.10 Mts	1	6
2	1.80 Mts	2.10 Mts	1	6
3	1.40 Mts	2.10 Mts	1	6
4	1.00 Mts	2.10 Mts	1	2
5	0.80 Mts	2.10 Mts	1	0
6	0.80 Mts	2.10 Mts	1	1
7	0.80 Mts	2.10 Mts	1	1
PROYECTO
Oficinas y Talleres
Serigraf S.A.

TITULO HOJA
Planta Arquitectonica
Sotano

PROPIETARIO:
Leonte Rivera
No. PROYECTO:
#02_004
FECHA SUBMITTAL:
AGOSTO-2005
FECHA REVISION:
DIBUJO: Daviana Duran


NUMERO HOJA
A1



1 Plano de Localización
Esc. 1:100
Oficinas y Talleres Serigraf S.A.



2 Plano de Ubicación
Esc. 1:8000
Oficinas y Talleres Serigraf S.A.

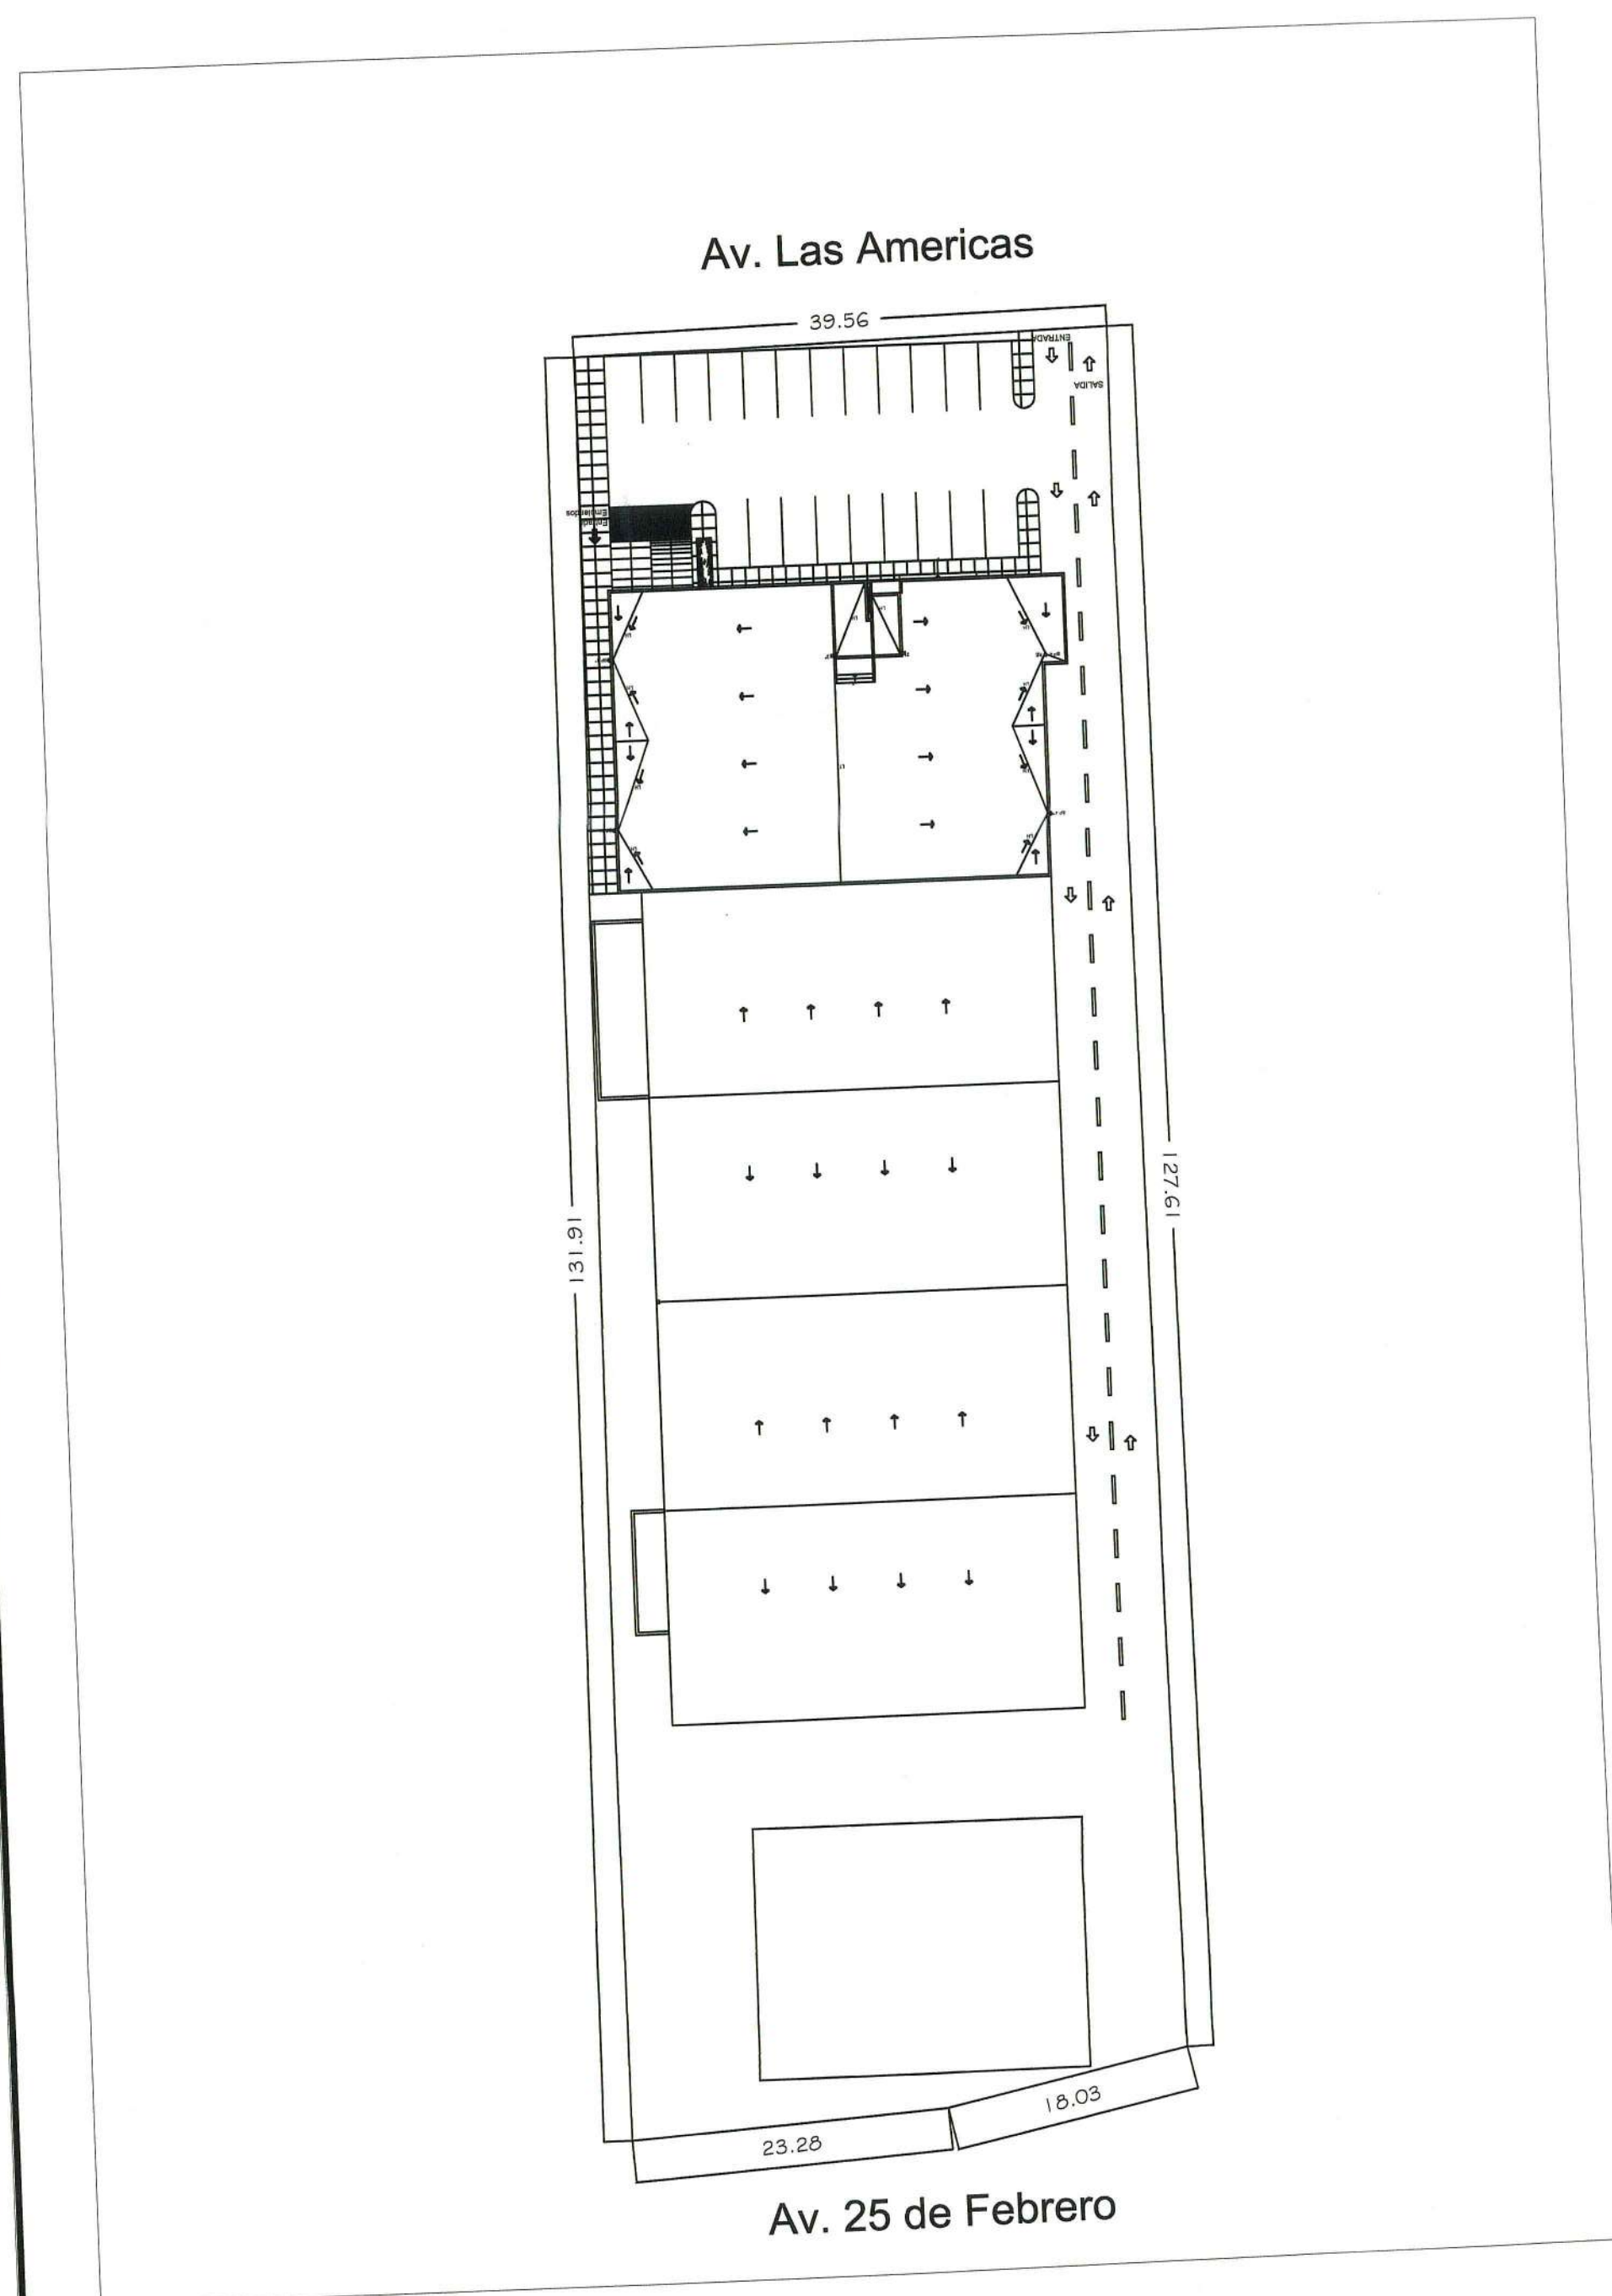

3 Plano de Conjunto
Esc. 1:500
Oficinas y Talleres Serigraf S.A.

FRANC ORTEGA & ASOCIADOS
AV. SARASOTA No. 71 PLAZA GAZERO LOCAL 201,
BELLA VISTA-SANTO DOMINGO-REP. DOMINICANA
TEL. (02) 625555-3388 FAX. (02) 625555-4094
EMAIL: FRANK.ORTEGA@COMTEL.NET.DR
WWW.FRANCORTEGA.COM

DISEÑADORES

ARO. FRANC ORTEGA & ASOCIADOS
6718

ESTRUCTURA Ing. Misael Requena
14002

ELECTRICO Ing. Vicente Vegazo
18935

SANITARIO Arq. Franco Ortega & Asociados
6718

NOTAS

PROYECTO

Oficinas y Talleres
Serigraf S.A.

TITULO HOJA

Localización
Ubicación
Conjunto

PROPIETARIO:
Leante Rivera

No. PROYECTO:
#02_004

FECHA SUBMITTAL
AGOSTO-2005


DIBUJO: Daviana Duran

ESCALA:
1:100


FECHA REVISION:

NUMERO HOJA

A0

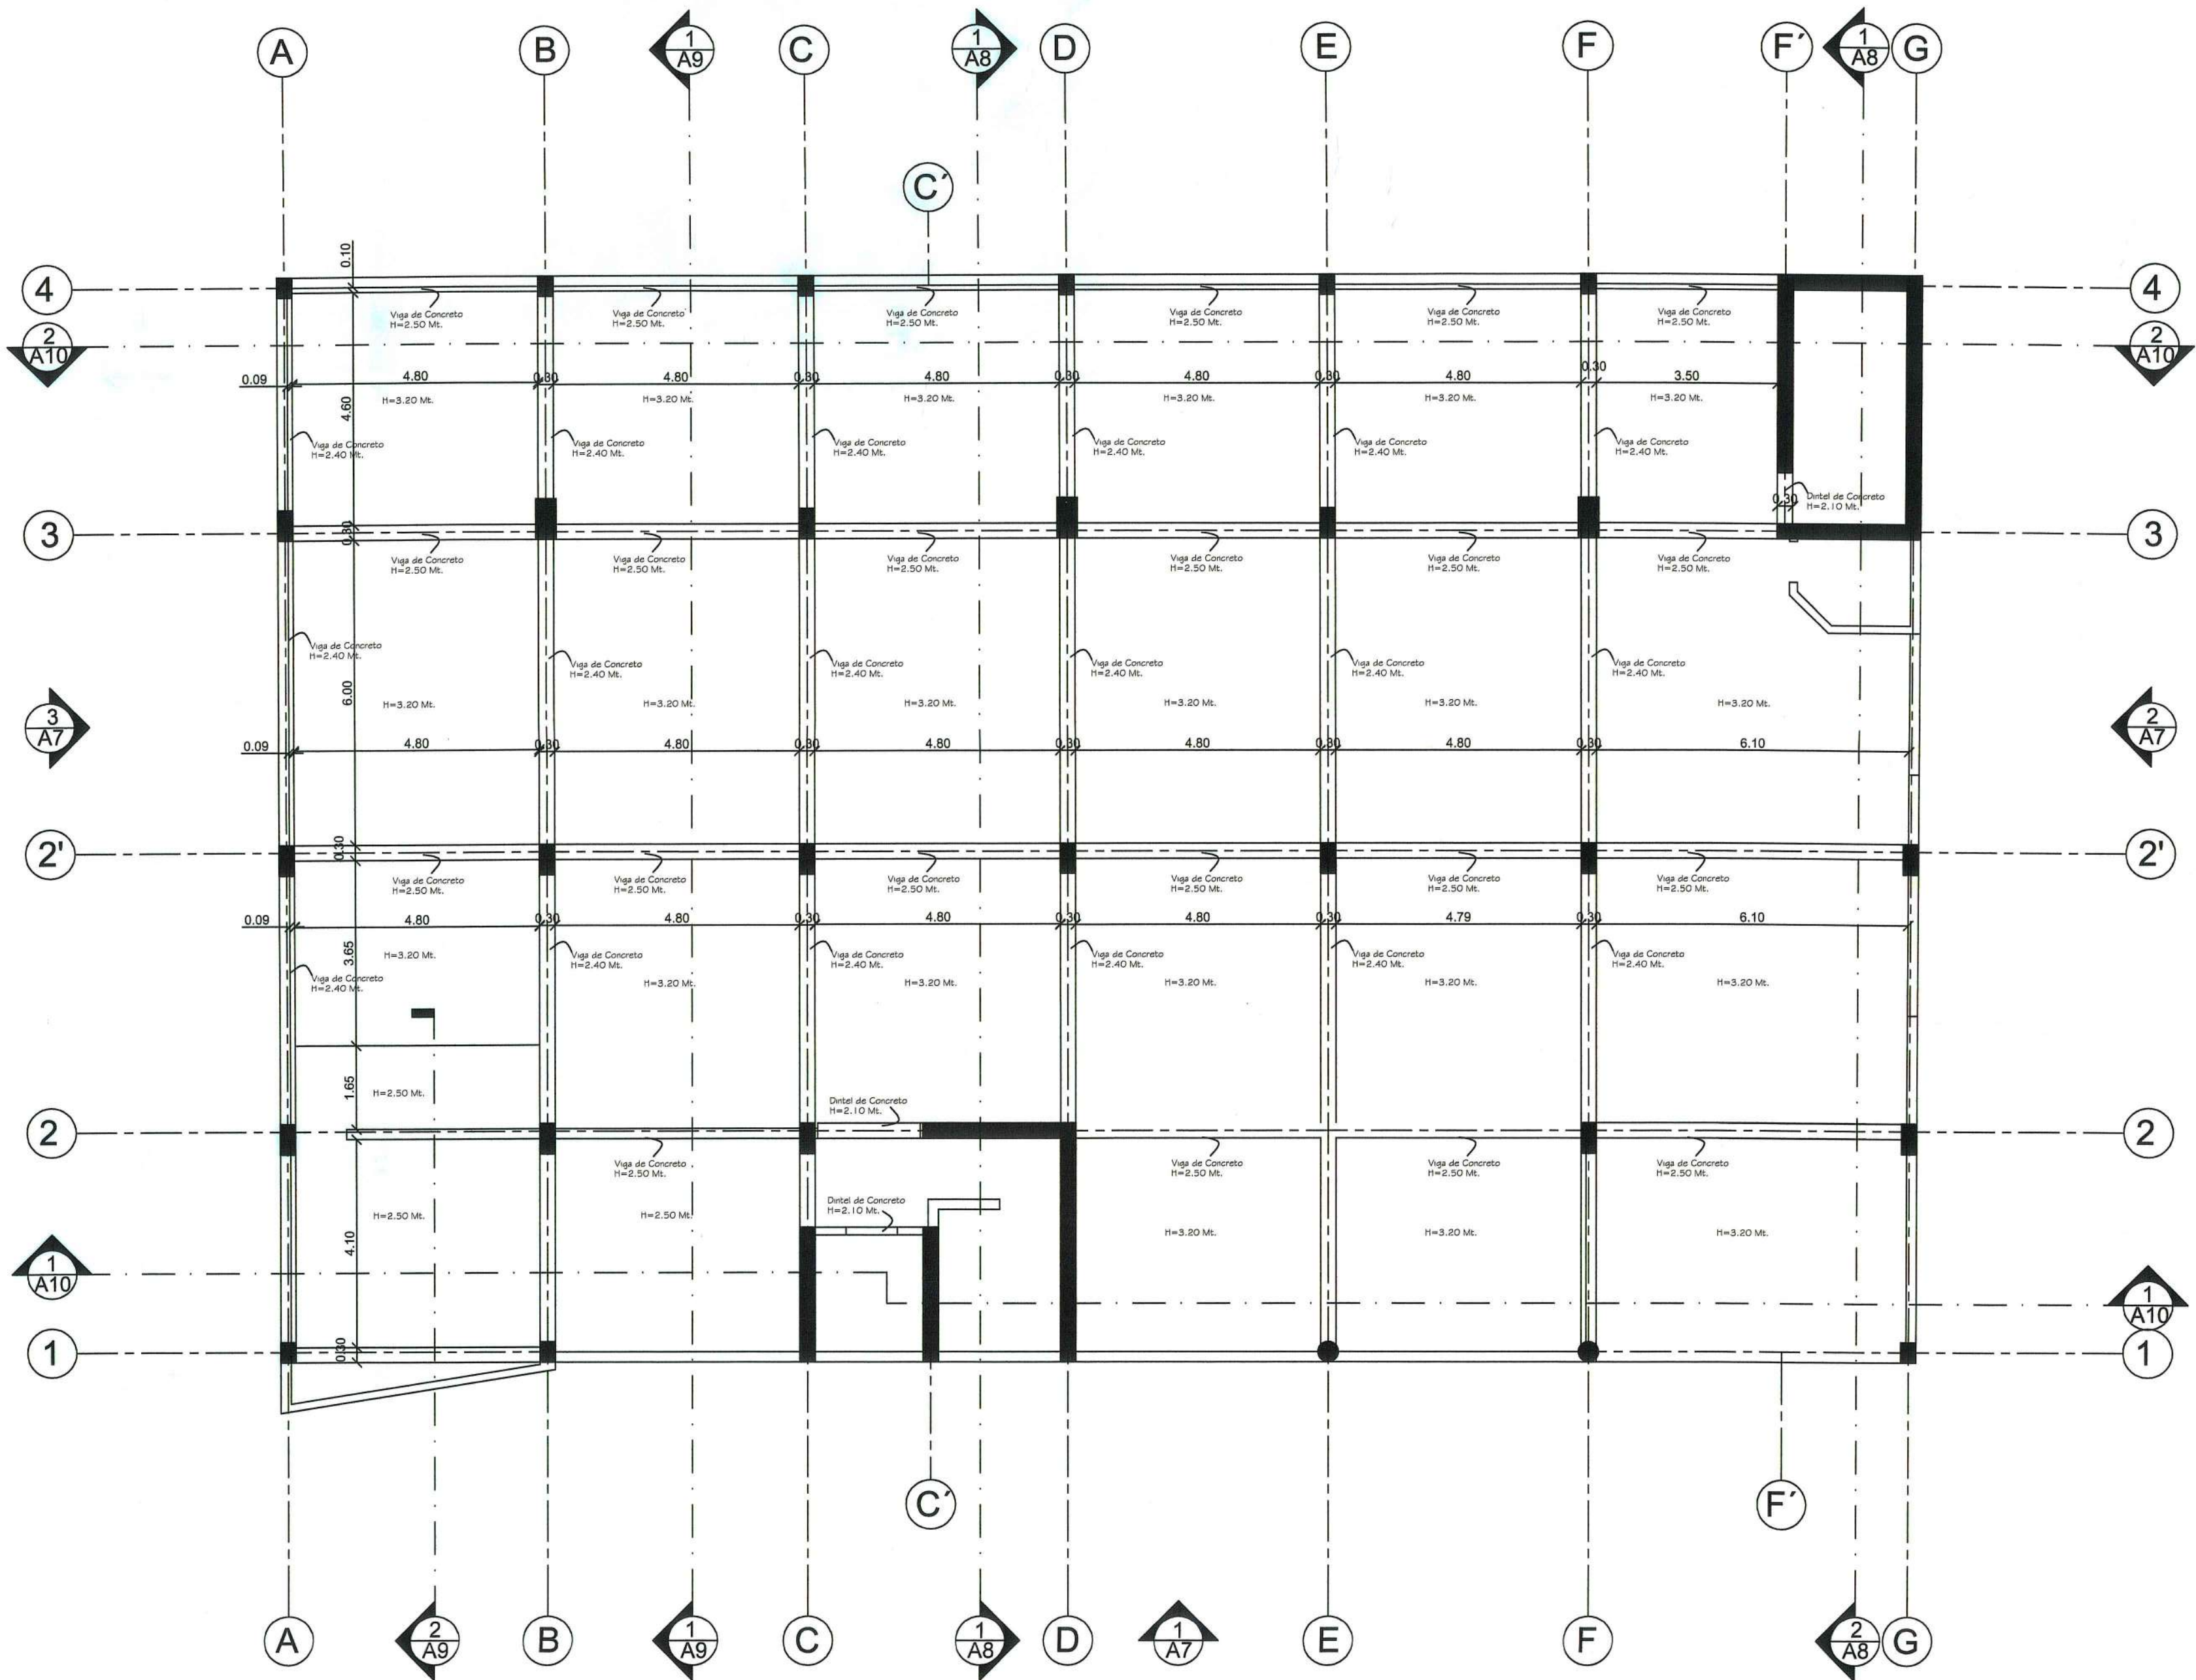

1 Plata de Techos Reflejados Sotano
Esc. 1:100
Oficinas y Talleres Serigraf S.A.

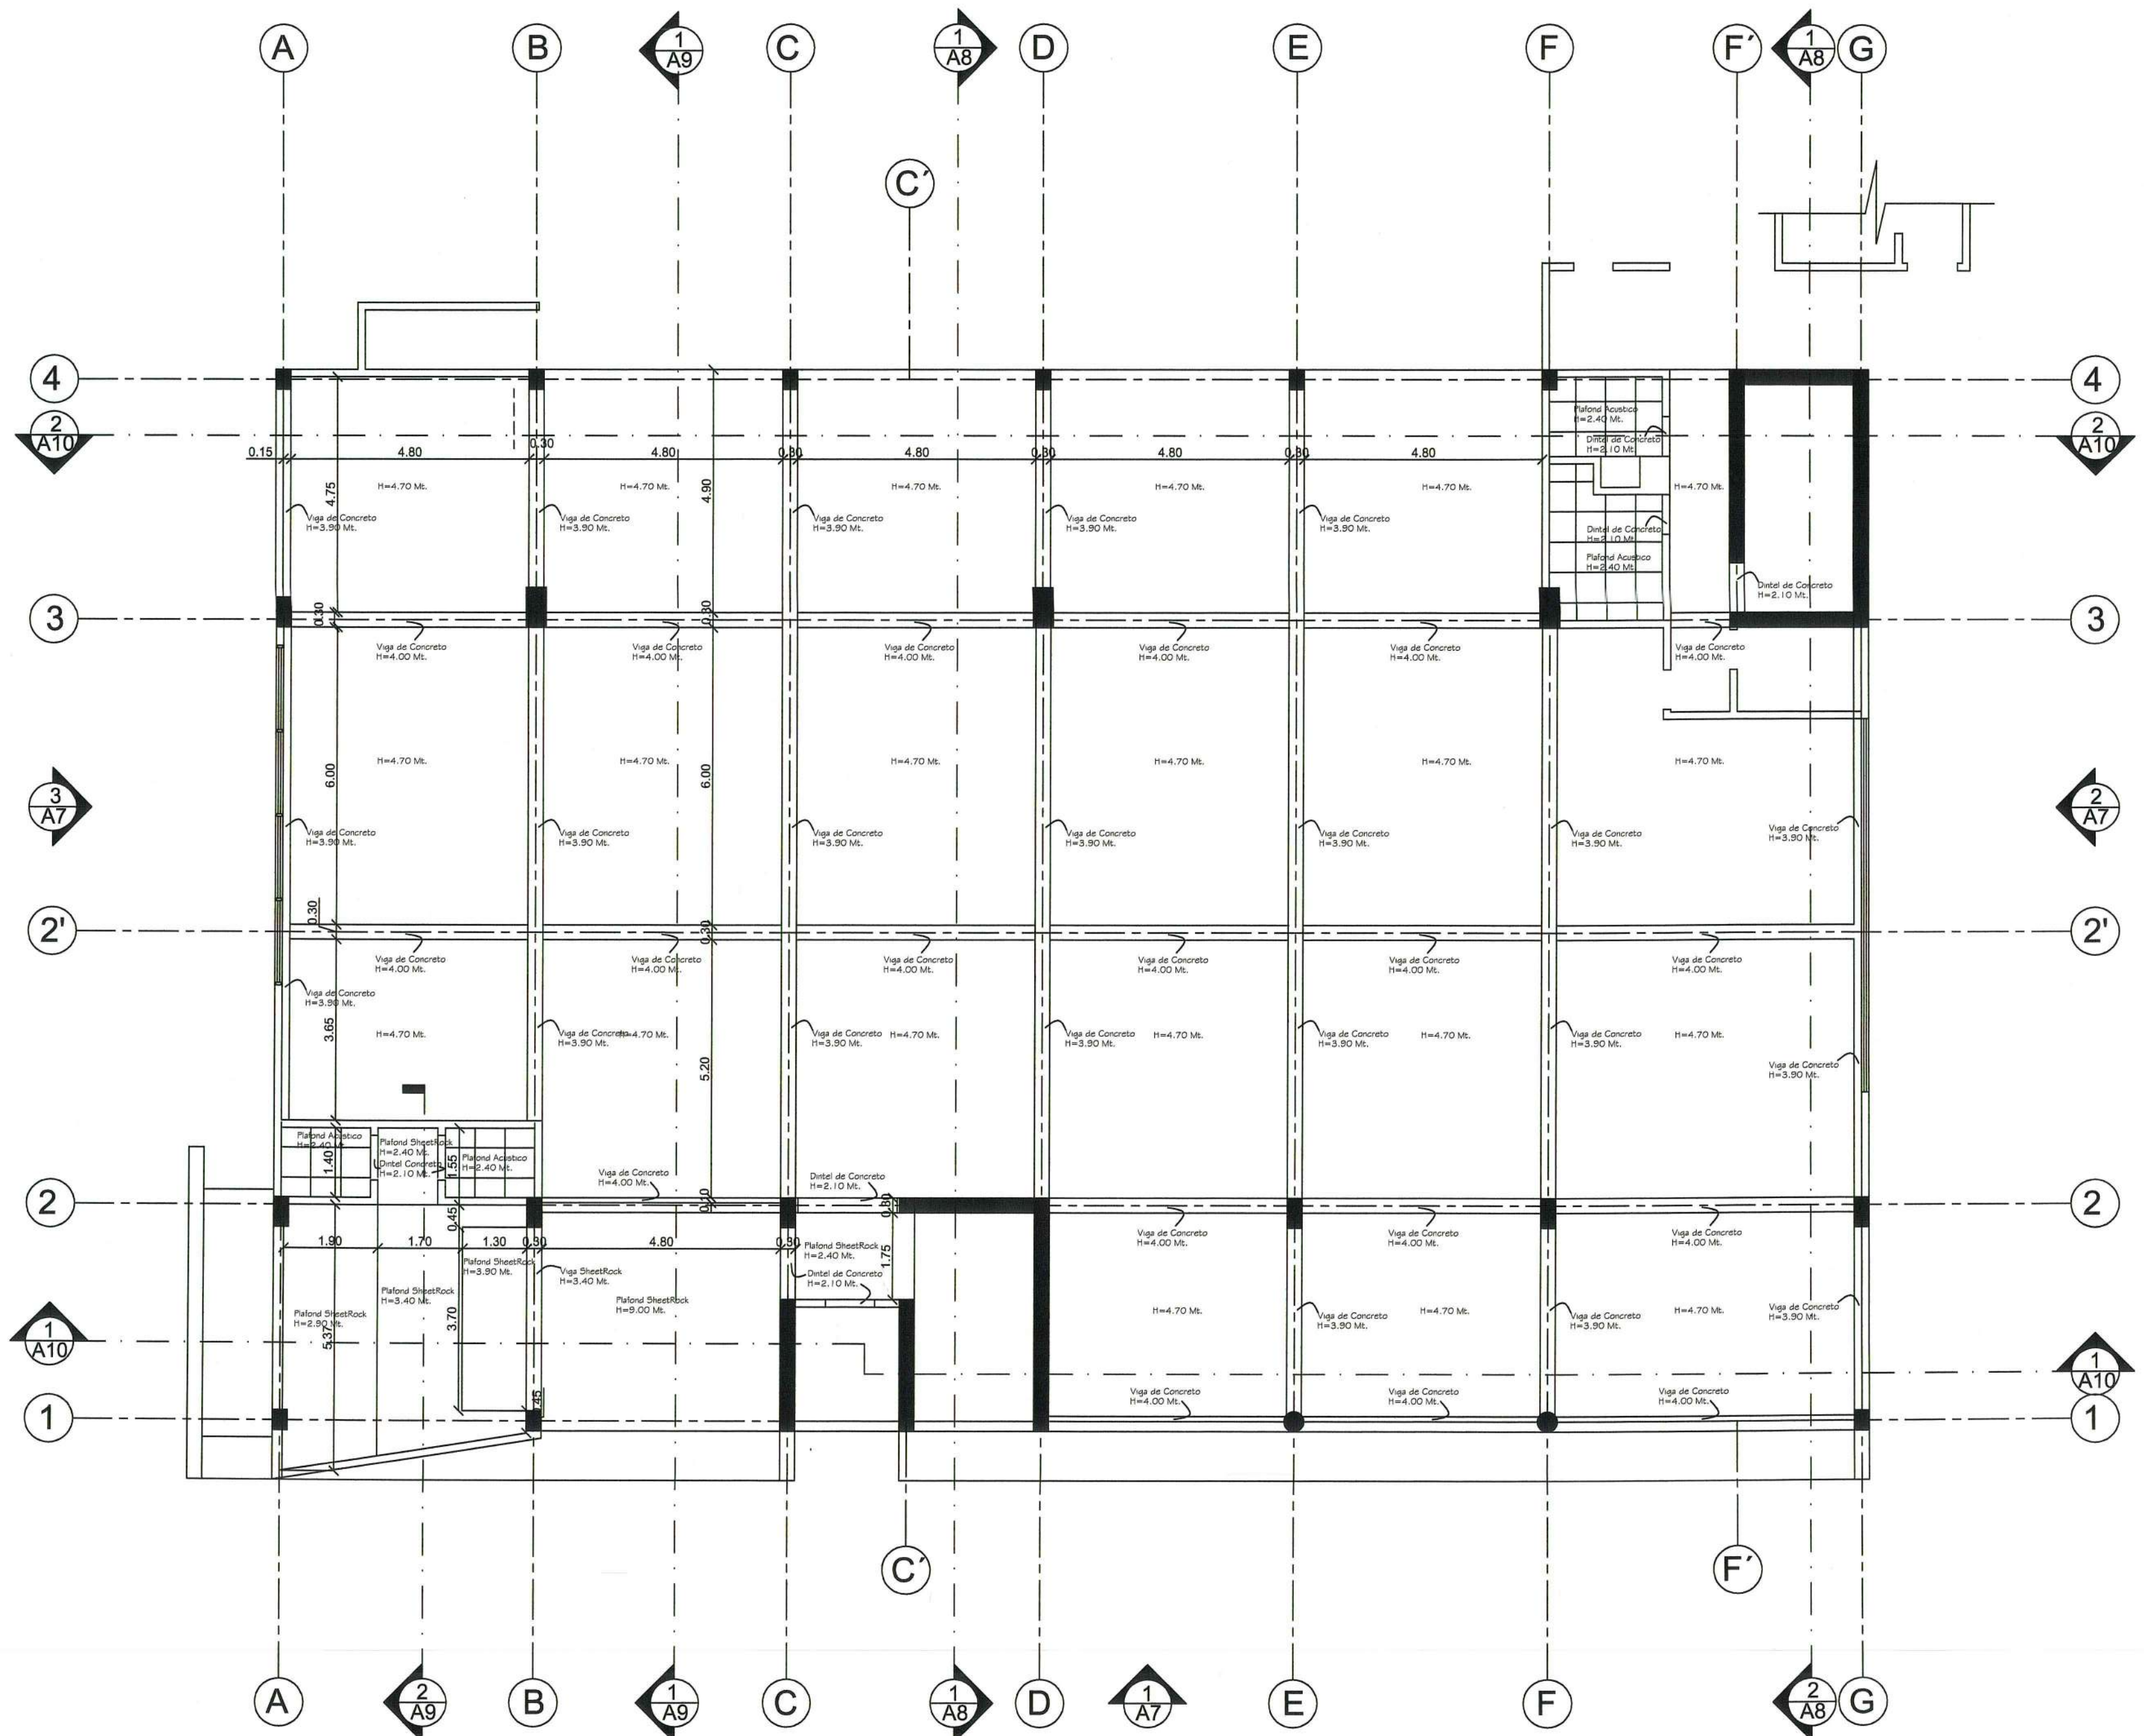

2 Planta de Techos Reflejados 1er Nivel
Esc. 1:100
Oficinas y Talleres Serigraf S.A.



AV. SARABOTA No. 71 PLAZA GAZERO LOCAL 201,
BELLA VISTA-SANTO DOMINGO-REP. DOMINICANA
TEL: (809) 555-3399 FAX: (809) 555-4394
EMAIL: FRANC.ORTEGA@COCTEL.NET.DO
WWW.FRANCORTEGA.COM

DISEÑADORES

ARQ. FRANC ORTEGA & ASOCIADOS
6718
ESTRUCTURA Ing. Misael Requena
14002
ELECTRICO Ing. Vicente Vezazo
18805
SANITARIO Arg. Franc Ortega & Asociados
6718

NOTAS

PROYECTO

Oficinas y Talleres
Serigraf S.A.

TITULO HOJA

Plantas
Techos Reflejados
Nivel de Sotano
1er Nivel

PROPIETARIO:

Leonte Rivera

No. PROYECTO:

#02_004

FECHA SUBMITTAL:

AGOSTO-2005

DIBUJO:

Daviana Duran


ESCALA:

1:100


FECHA REVISION:

NUMERO HOJA


A11

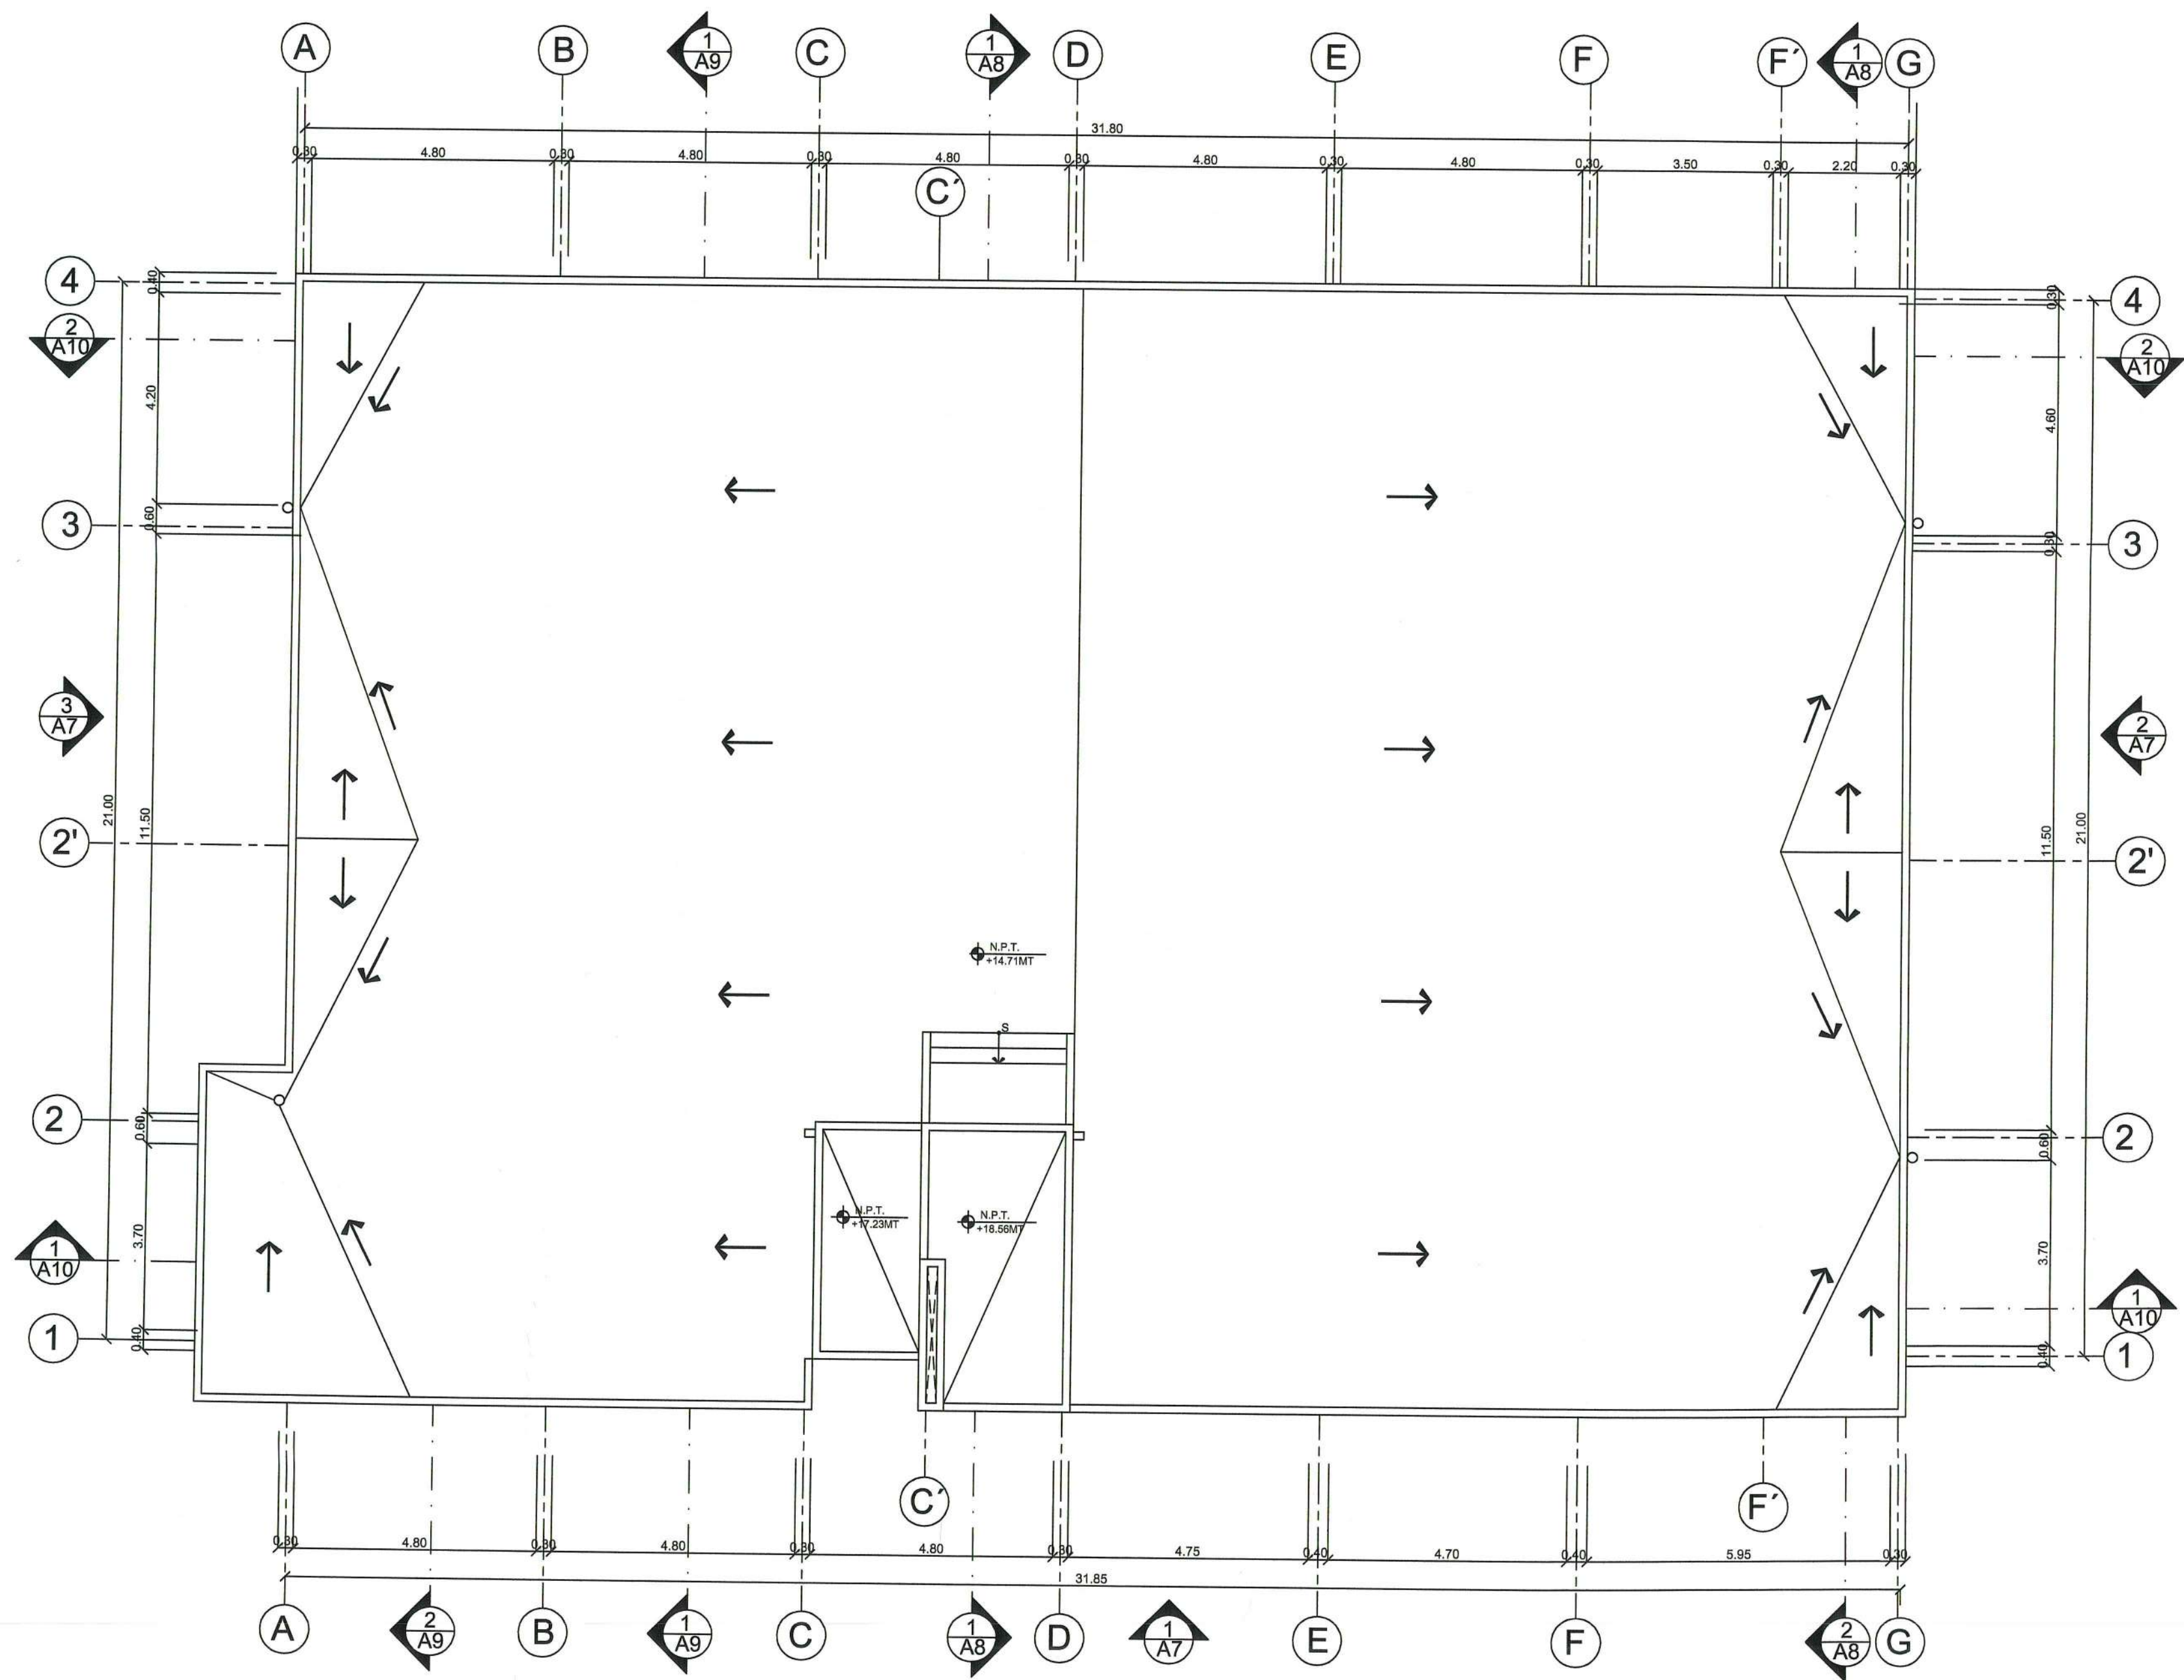

1 A6 Planta de Techos
Esc. 1:100 Oficinas y Talleres Serigraf S.A.

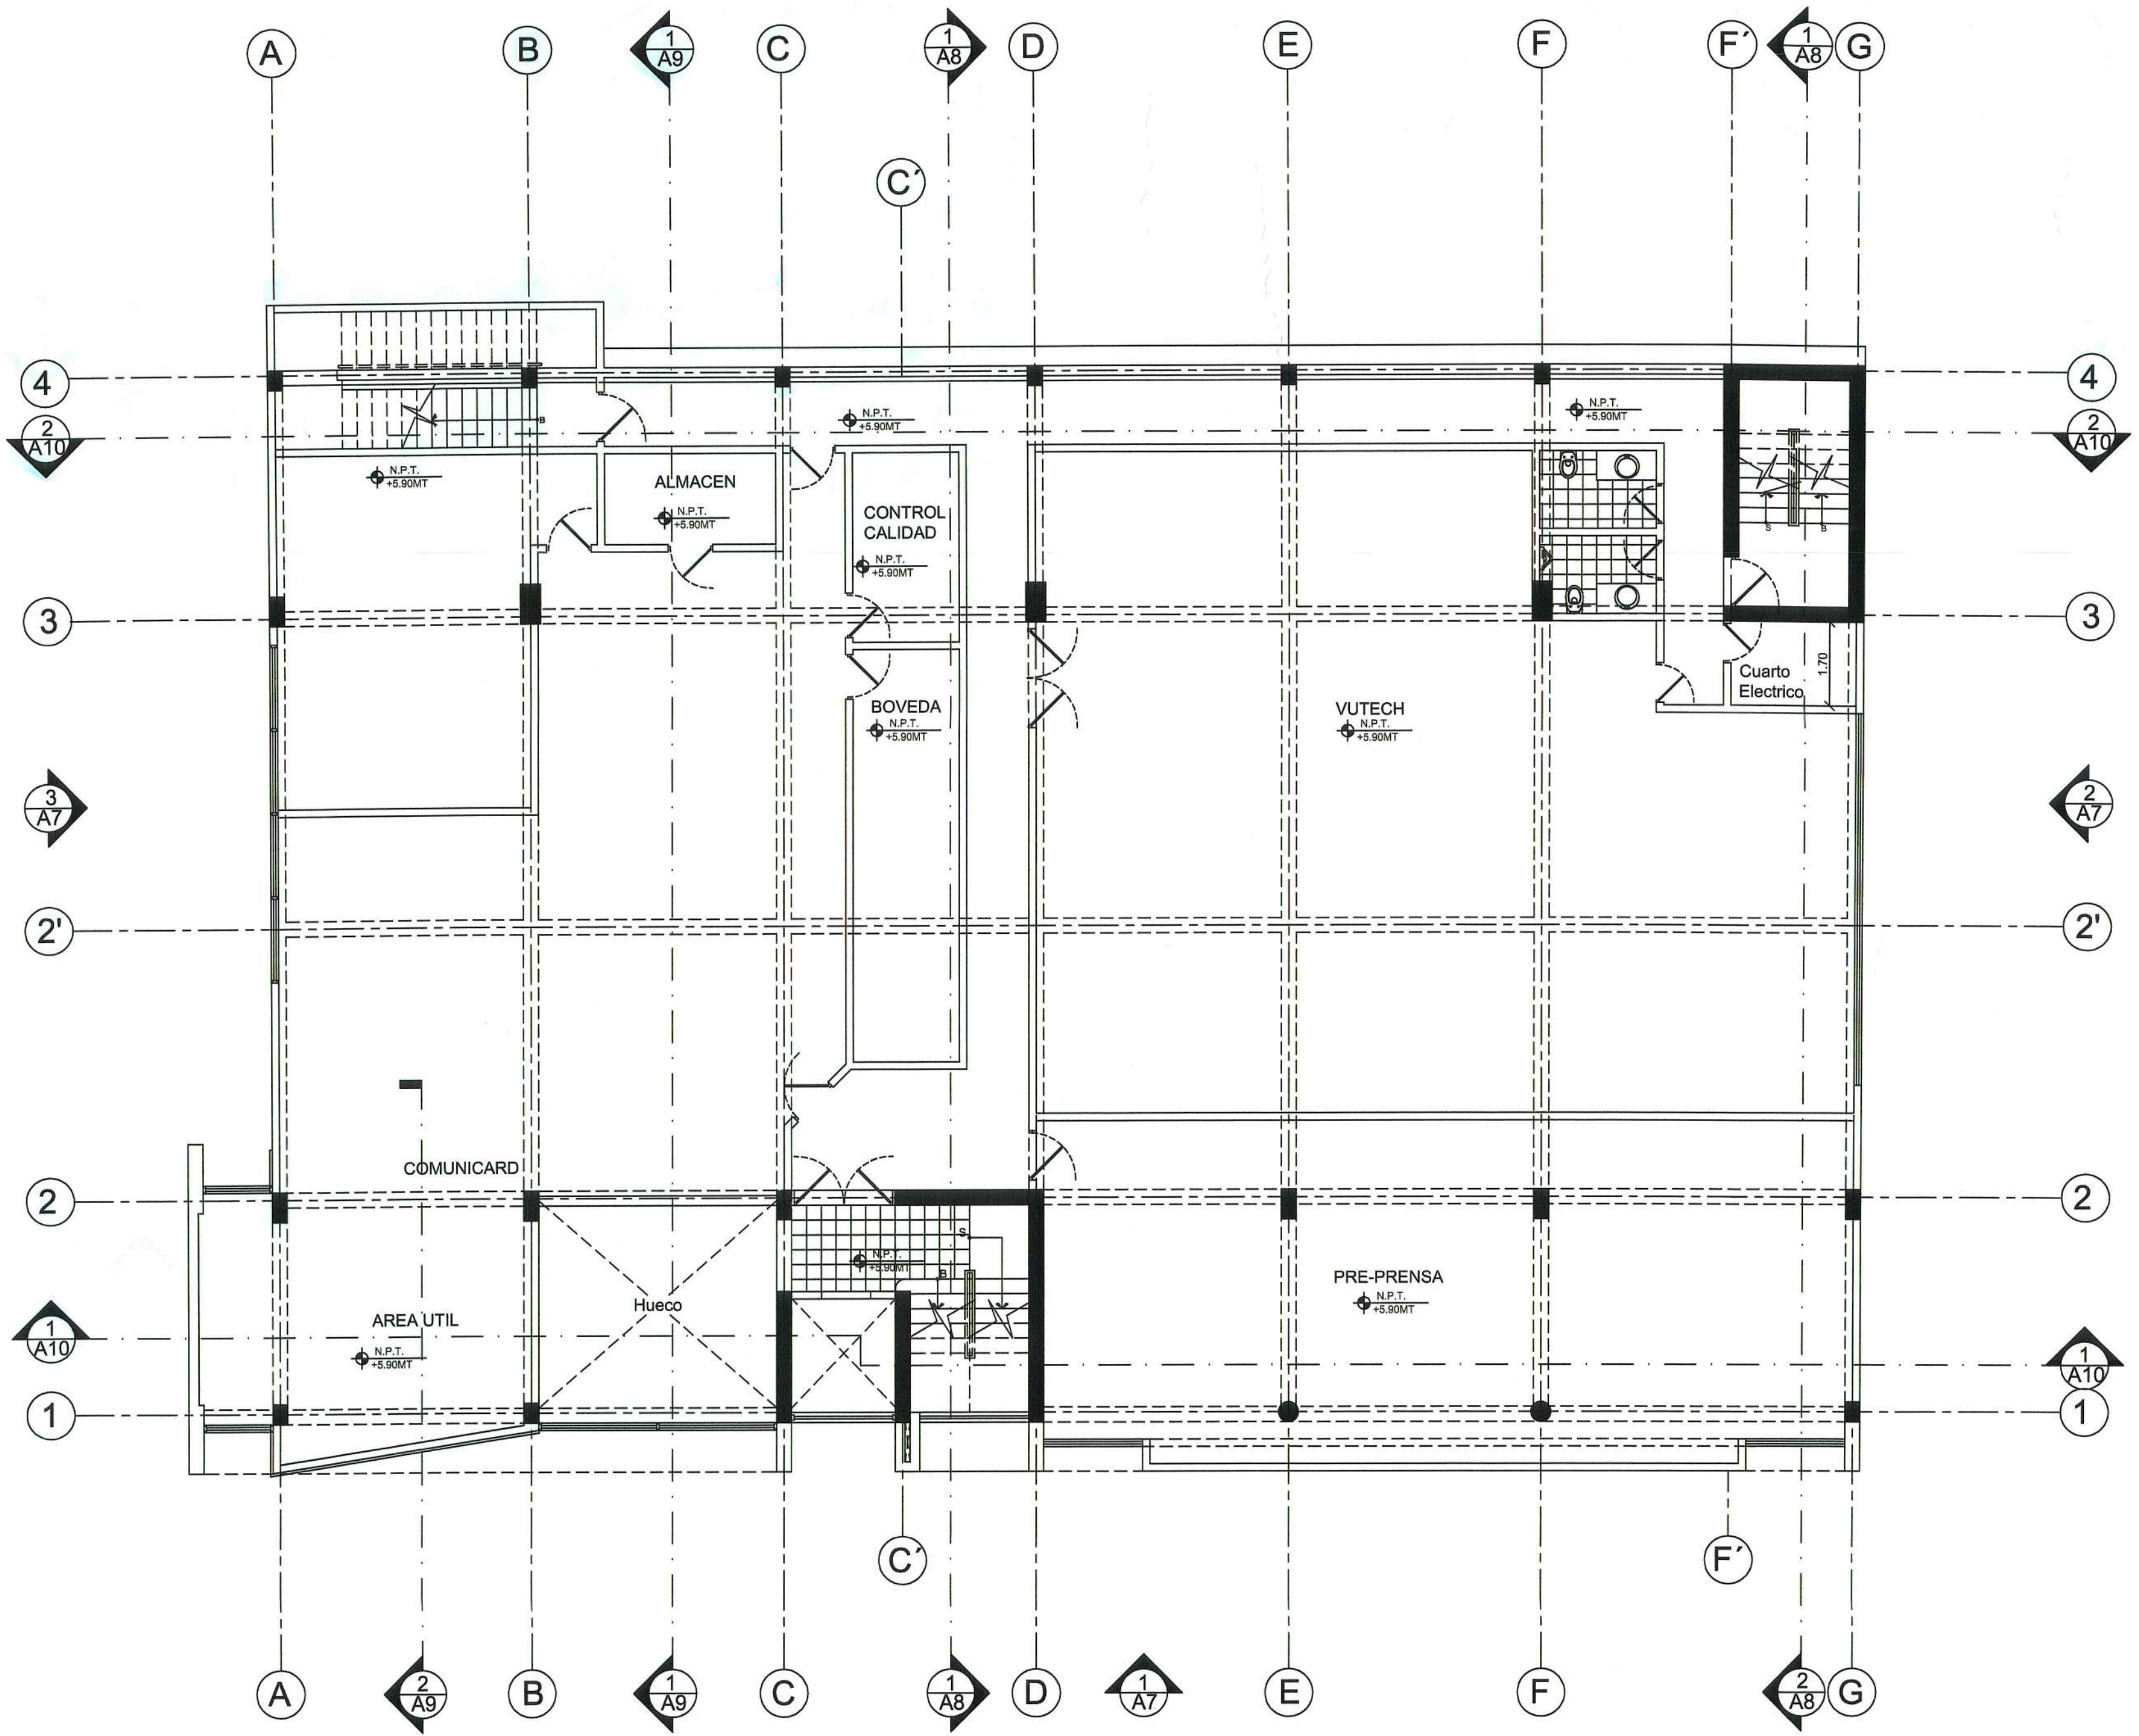

1 Planta Arquitectonica 2do Nivel
Esc. 1:100 Oficinas y Talleres Serigraf S.A.

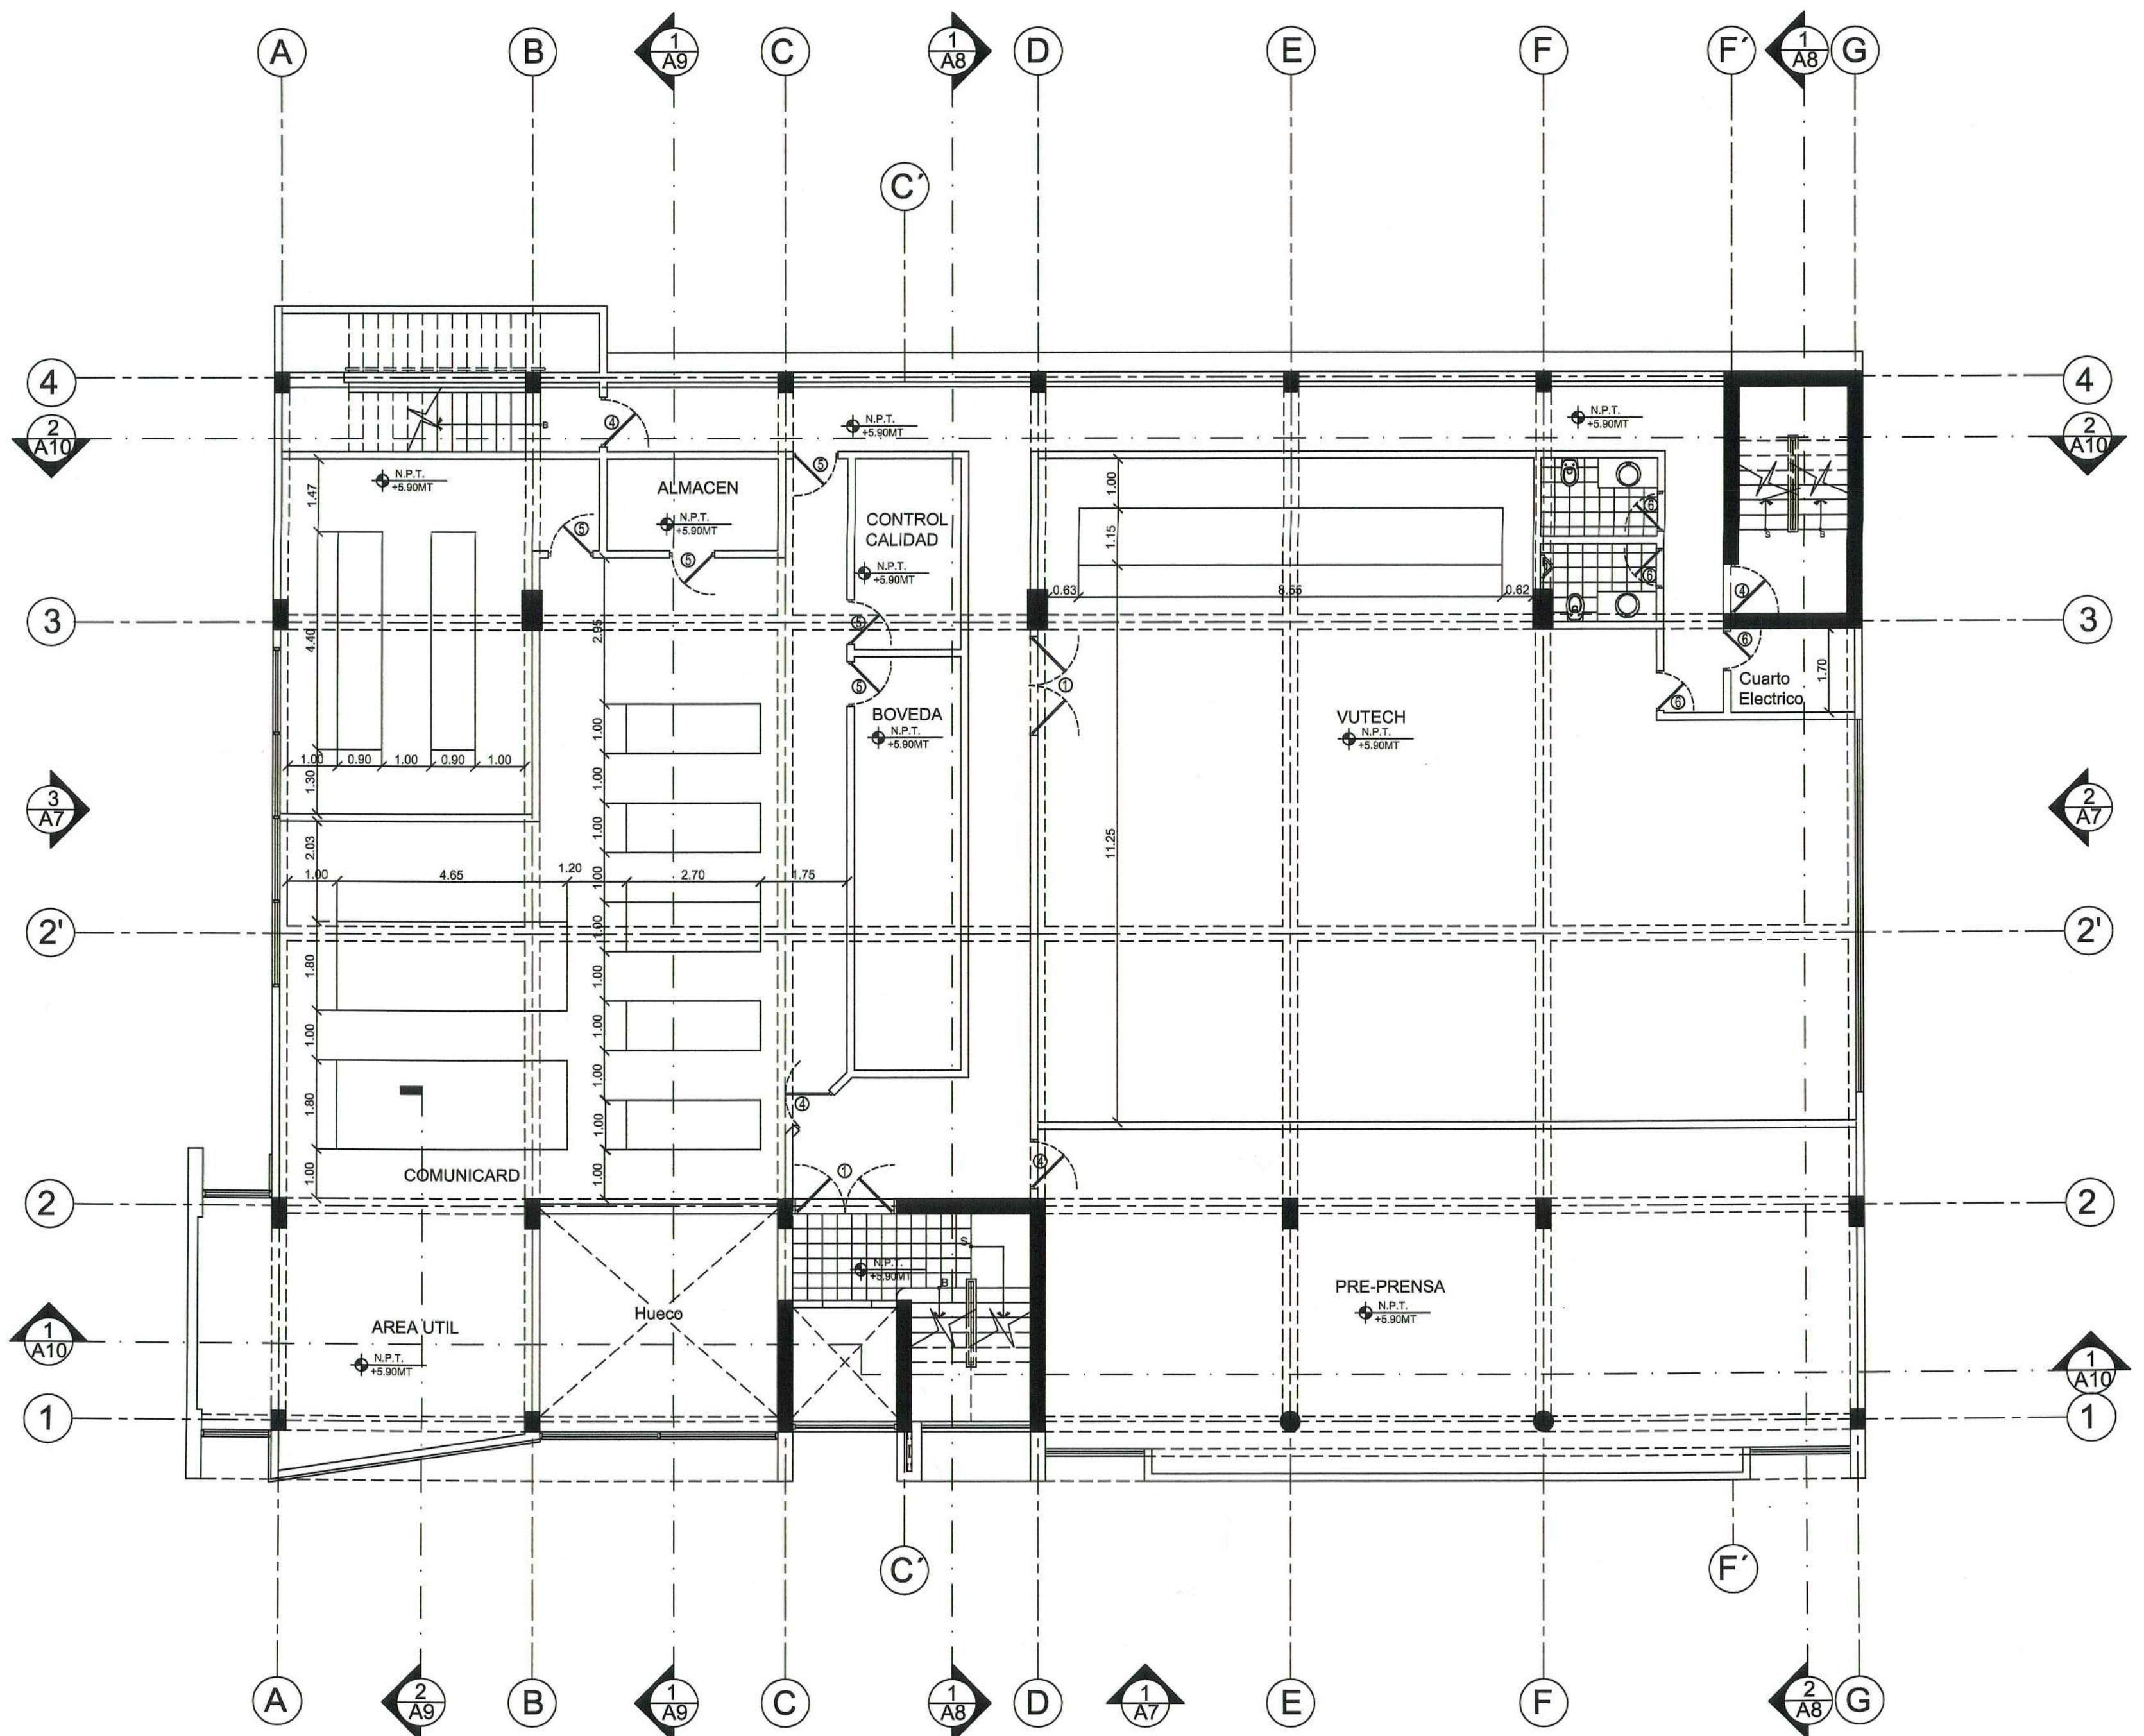

2 Planta Amueblada 2do Nivel
Esc. 1:100 Oficinas y Talleres Serigraf S.A.



DISEÑADORES	
ARO. FRANC ORTEGA & ASOCIADOS	6718
ESTRUCTURA	Ing. Misael Requena 14002
ELECTRICO	Ing. Vicente Vezoso 10935
SANITARIO	Arq. Franc Ortega & Asociados 6718


NOTAS				
TABLA DE PUERTAS				
Puertas	Ancho	Alto	Material	Cant.
01	2.00 Mts	2.10 Mts	1	2
02	1.50 Mts	2.10 Mts	1	0
03	1.45 Mts	2.10 Mts	1	0
04	1.00 Mts	2.10 Mts	1	4
05	0.90 Mts	2.10 Mts	1	5
06	0.80 Mts	2.10 Mts	1	4
			Total	15

PROYECTO
Oficinas y Talleres
Serigraf S.A.


TITULO HOJA
Plantas
Arquitectonica
y Amueblada
2do Nivel

PROPIETARIO: Leonie Rivera	ESCALA: 1:100
No. PROYECTO: #02_004	FECHA SUBMITTAL: AGOSTO-2005
FECHA REVISION:	DIBUJO: Daviana Duran

NUMERO HOJA
A4

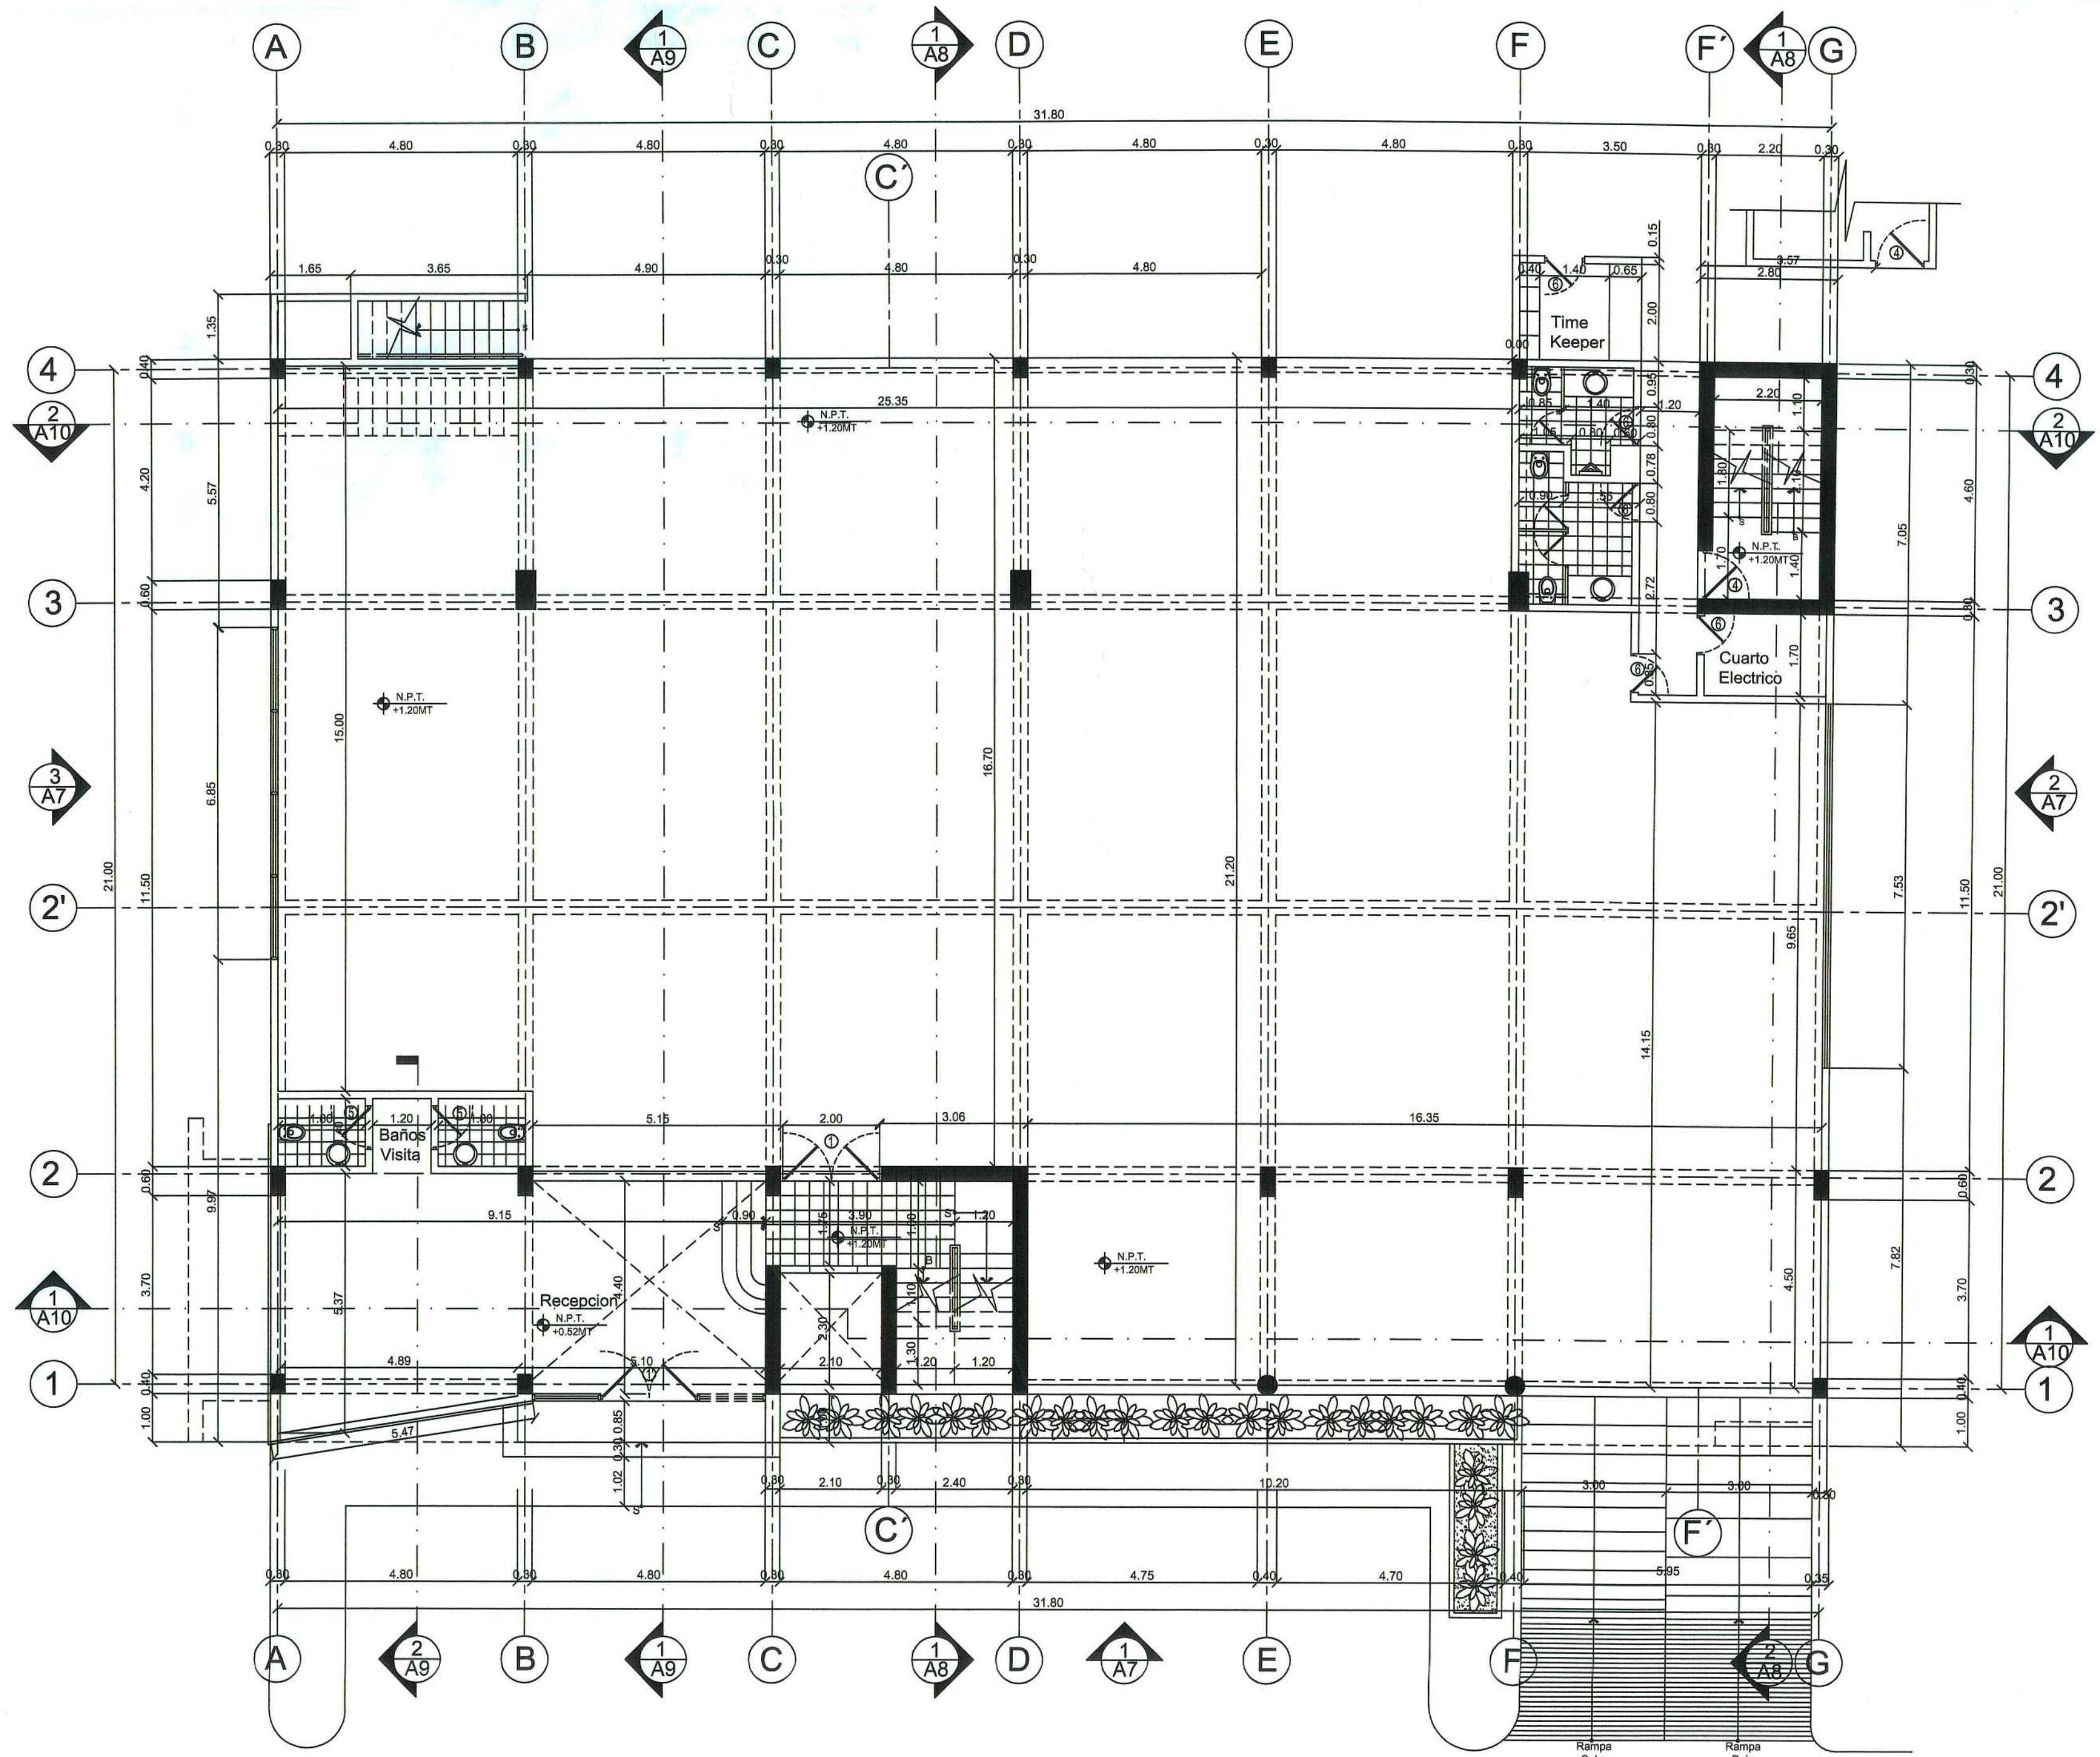

1 Planta Arquitectonica 1er Nivel
Esc. 1:100 Oficinas y Talleres Serigraf S.A.

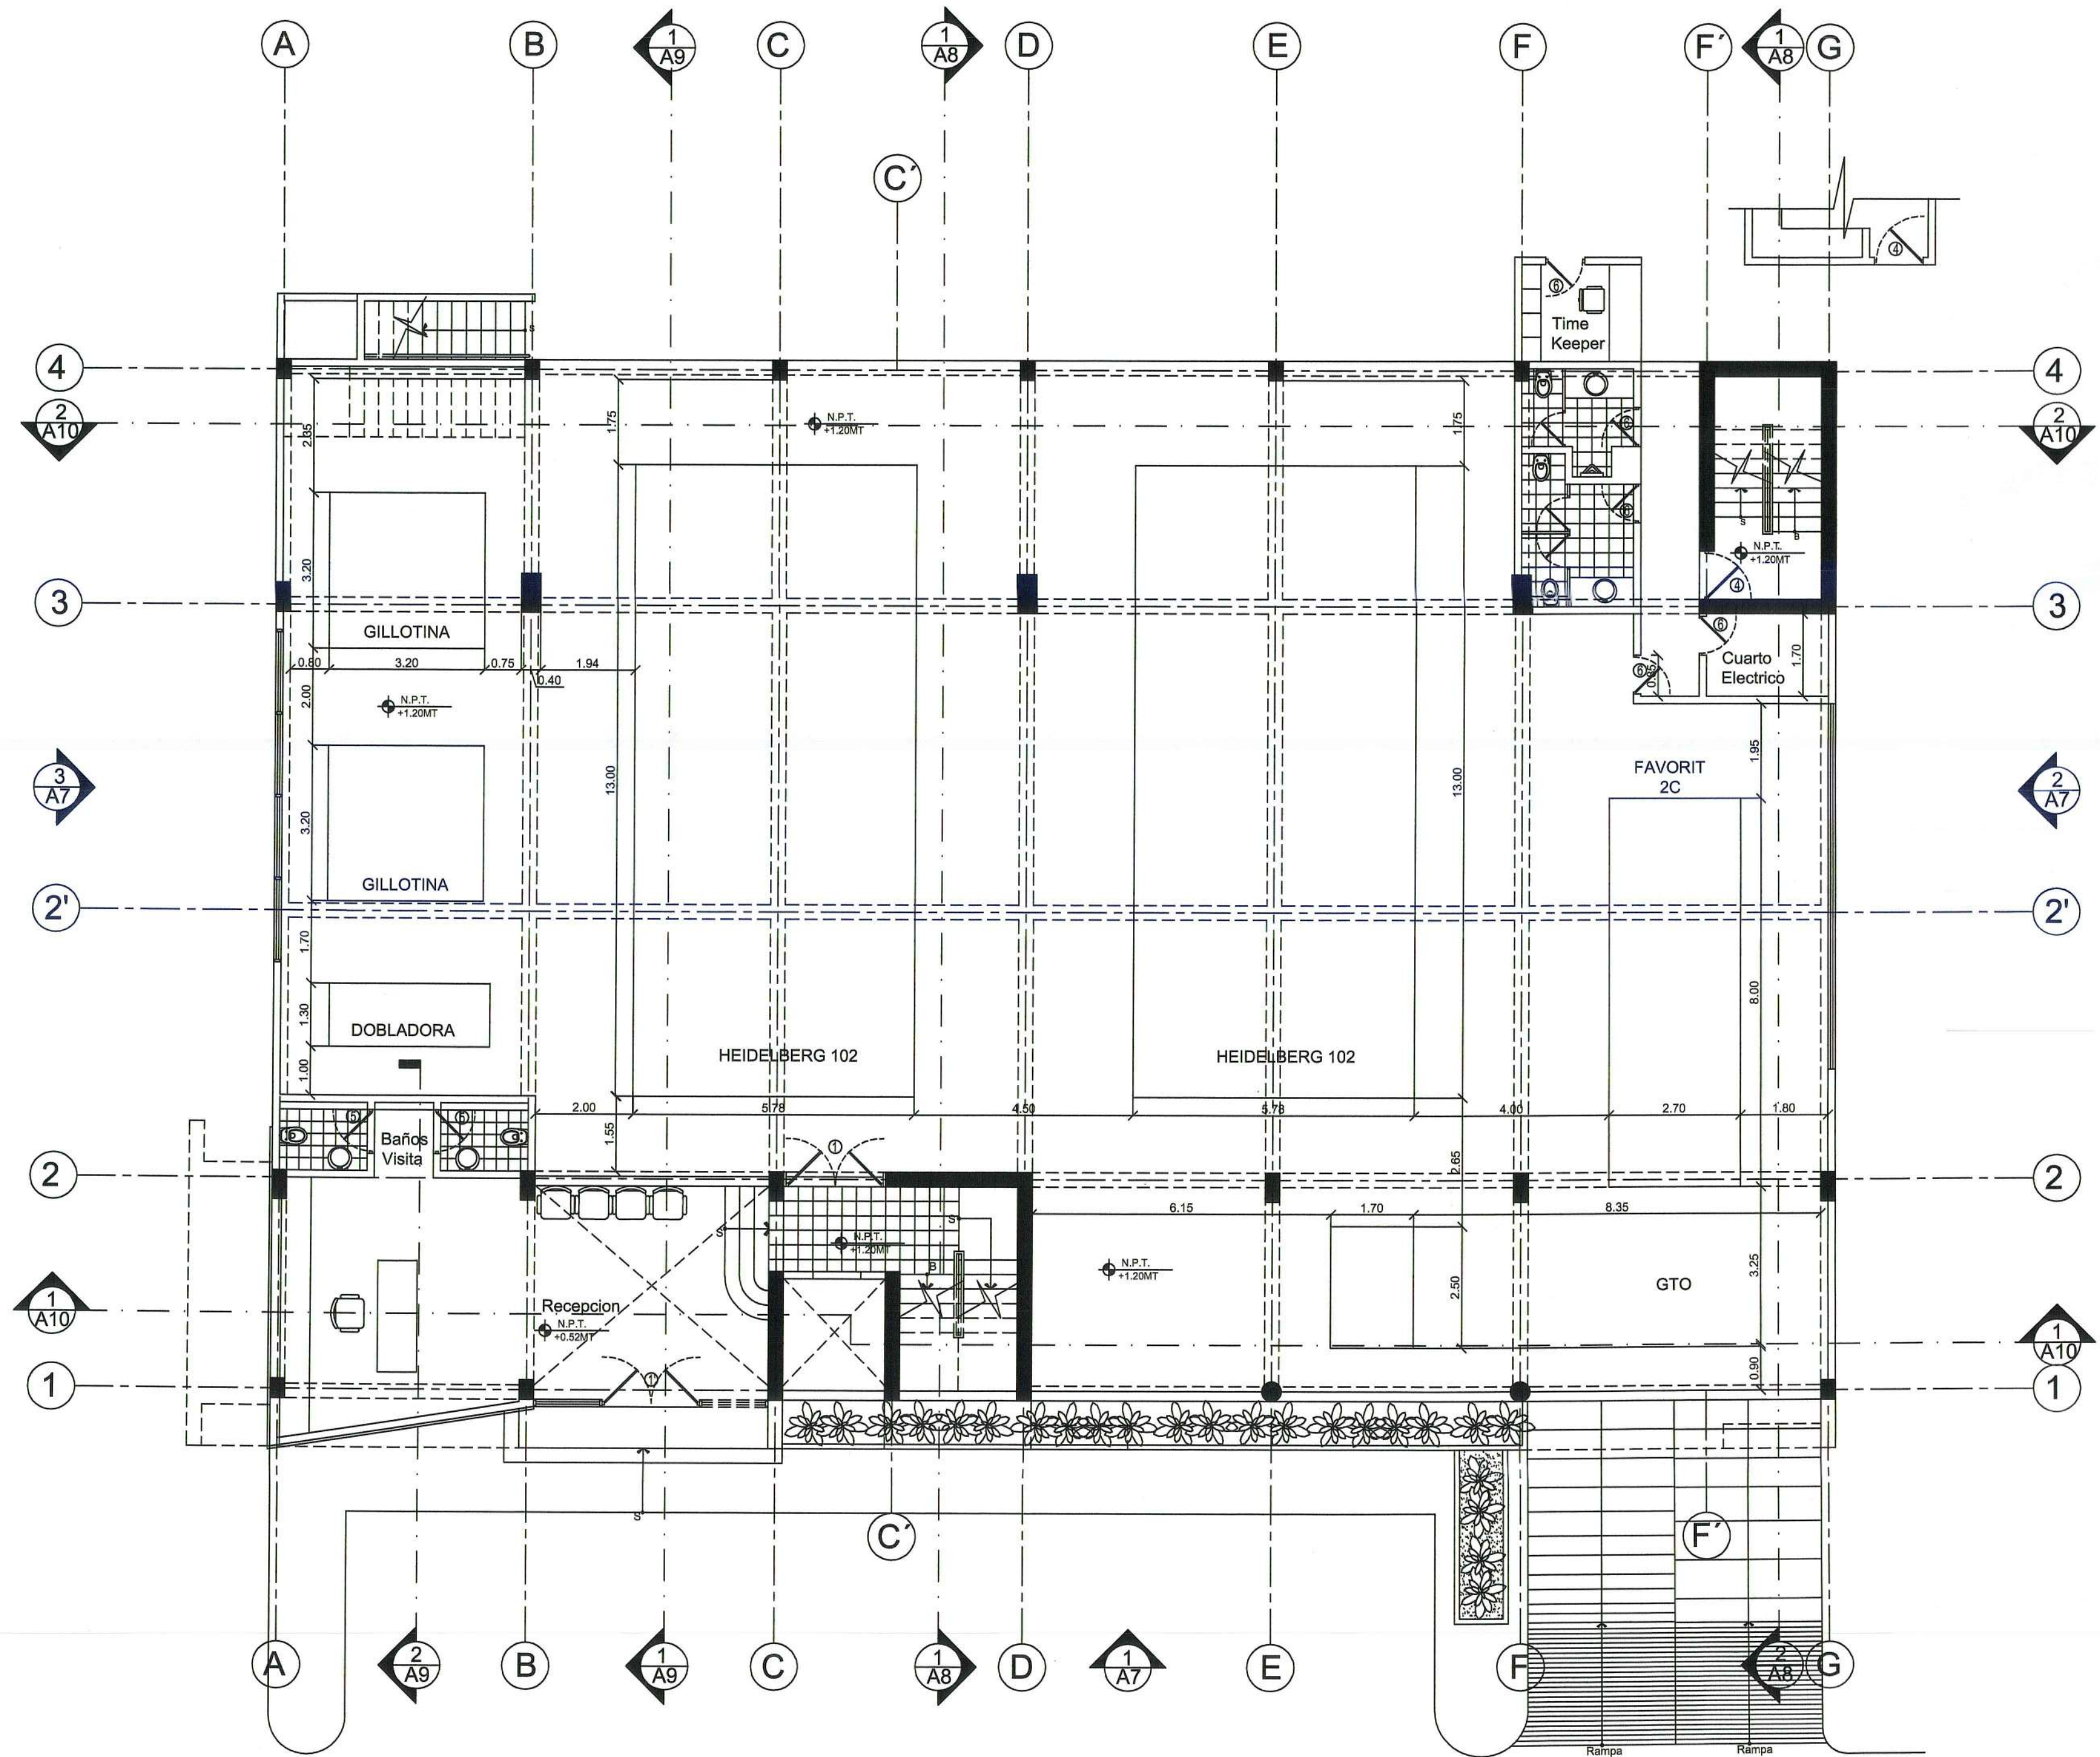

2 Planta Arquitectonica 2do Nivel
Esc. 1:100 Oficinas y Talleres Serigraf S.A.

DISEÑADORES

ARQ. FRANC ORTEGA & ASOCIADOS
6718

ESTRUCTURA Ing. Misael Requena
14002


ELECTRICO Ing. Vicente Vegazo
18035

SANITARIO Arq. Franc Ortega & Asociados
6718


NOTAS

TABLA DE PUERTAS


PUERTAS					
Tipo	Ancho	Alto	Materia	Cant.	
①	2.00 Mts	2.10 Mts	1	1	
②	2.00 Mts	2.10 Mts	1	1	
③	1.90 Mts	2.10 Mts	1	0	
④	1.45 Mts	2.10 Mts	1	0	
⑤	1.00 Mts	2.10 Mts	1	2	
⑥	0.90 Mts	2.10 Mts	1	2	
⑦	0.80 Mts	2.10 Mts	1	5	
			Total	11	

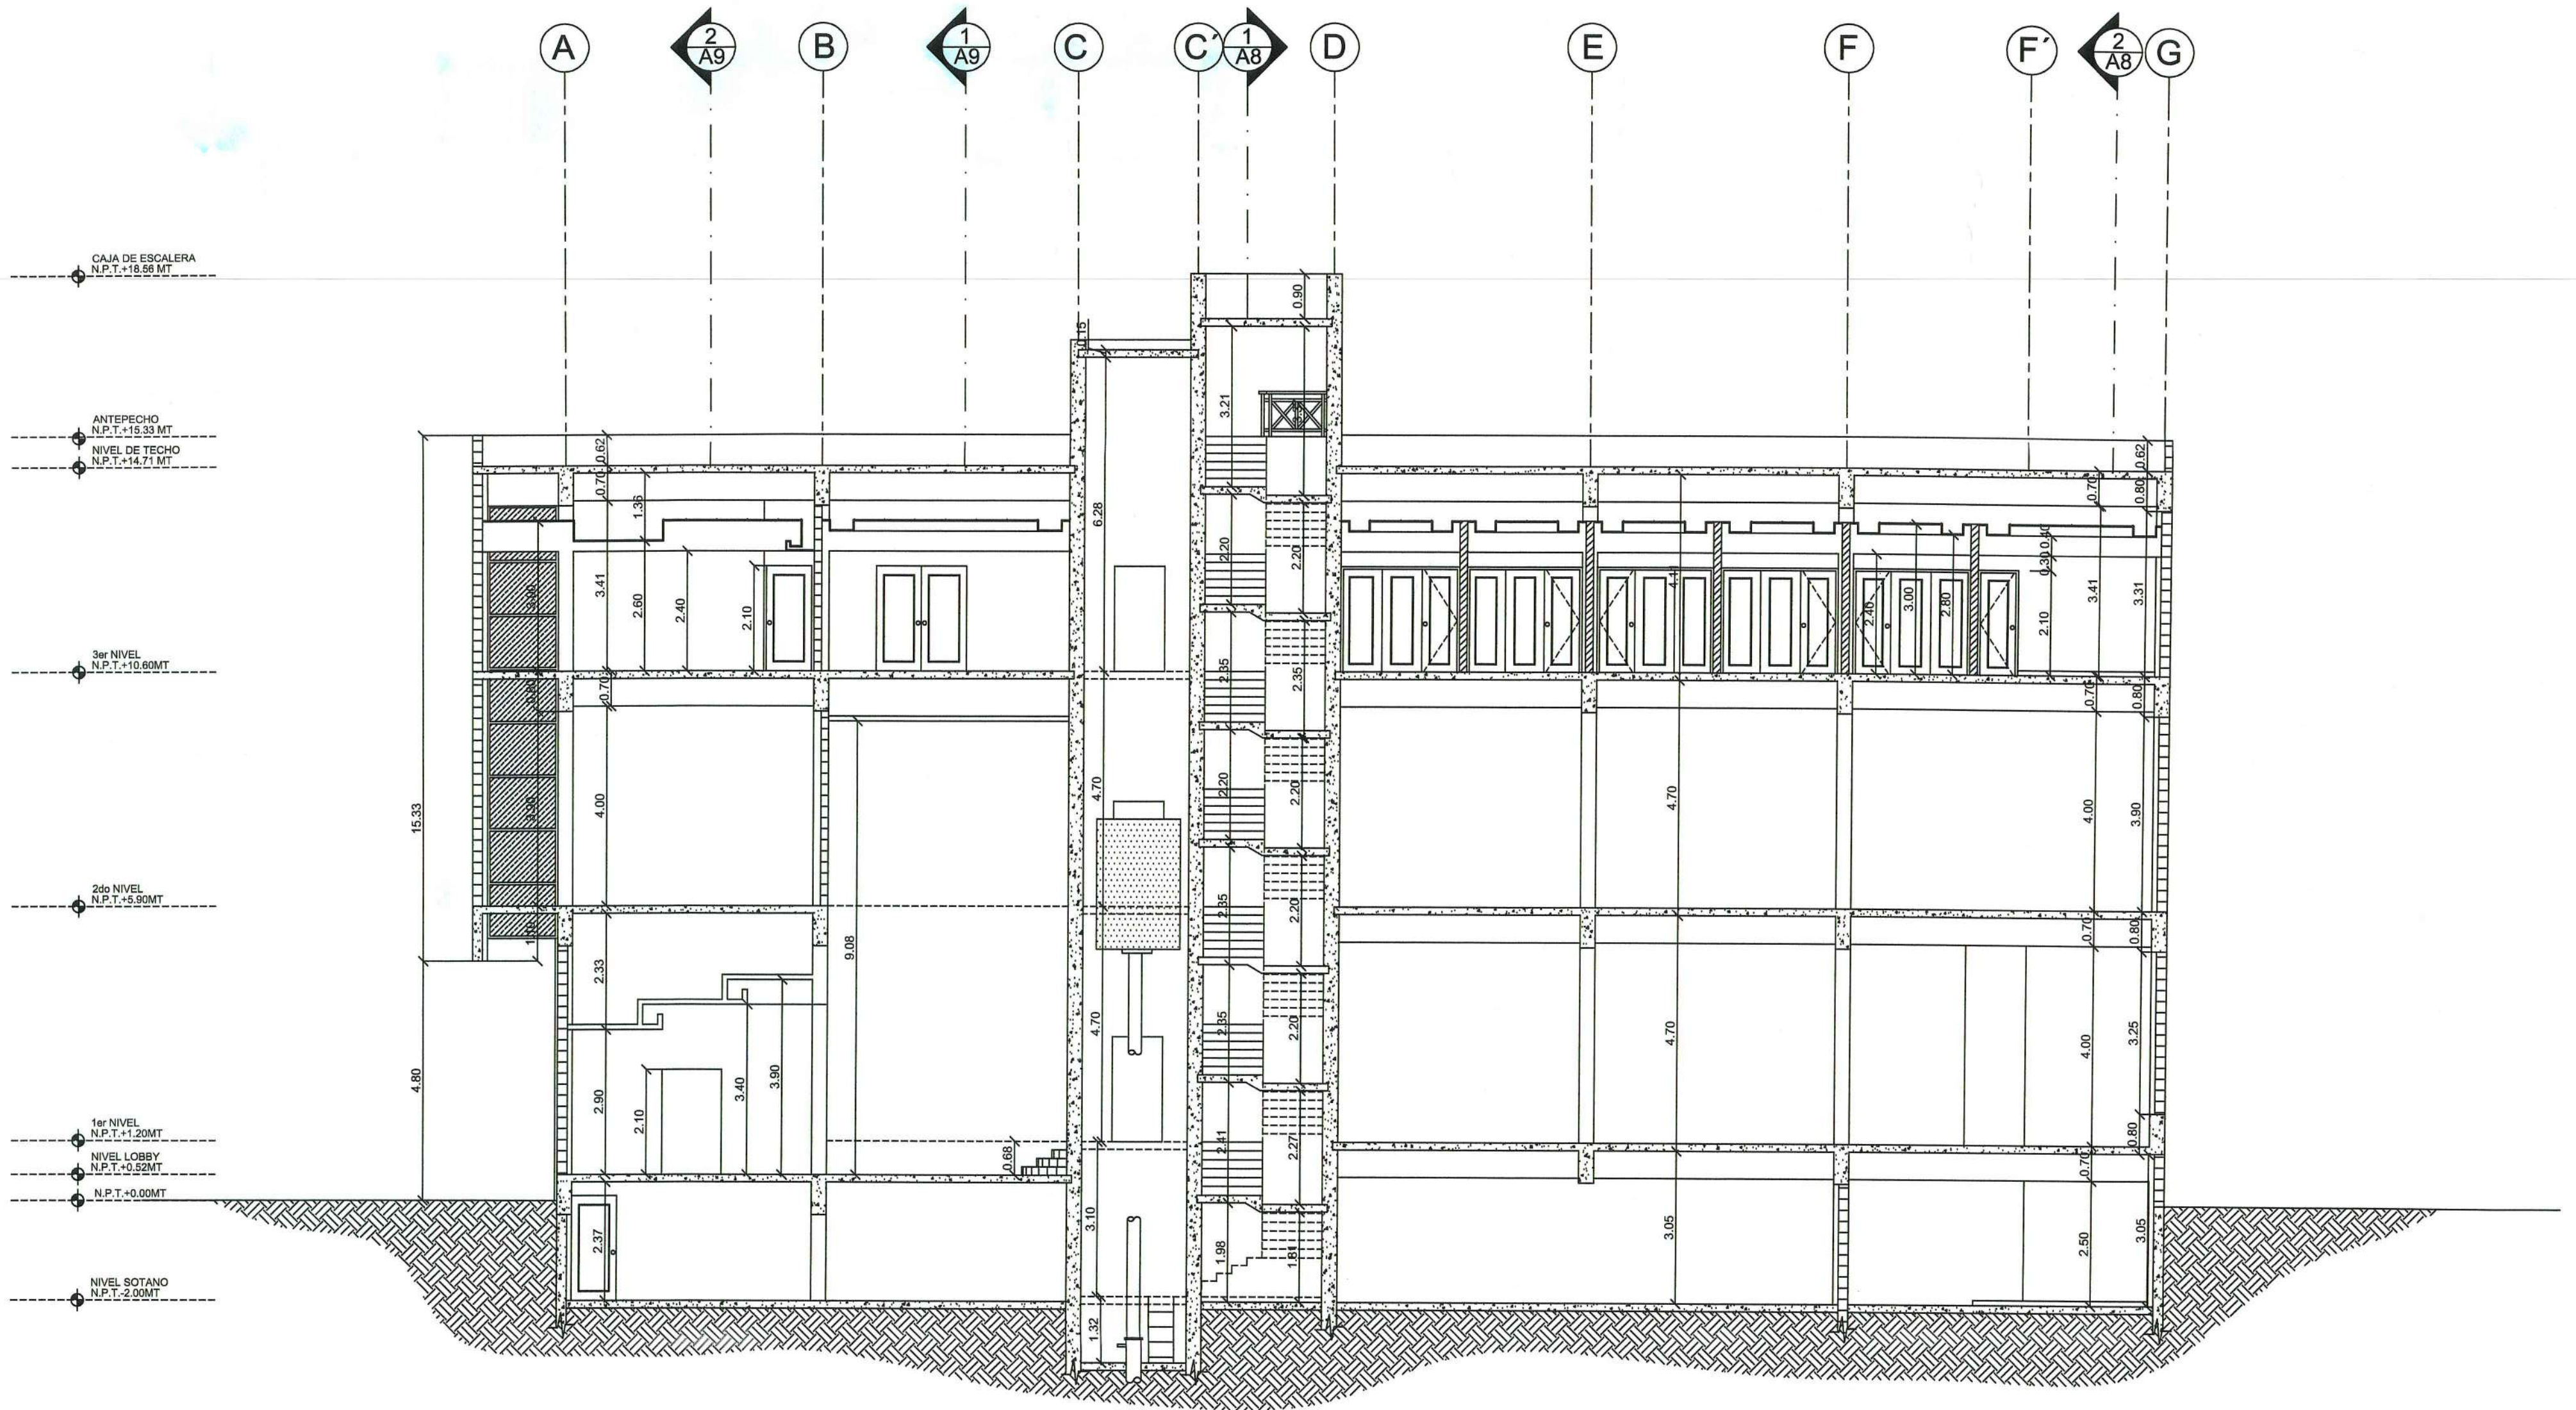


1 Seccion Longitudinal 1
Esc. 1:100 Oficinas y Talleres Serigraf S.A.

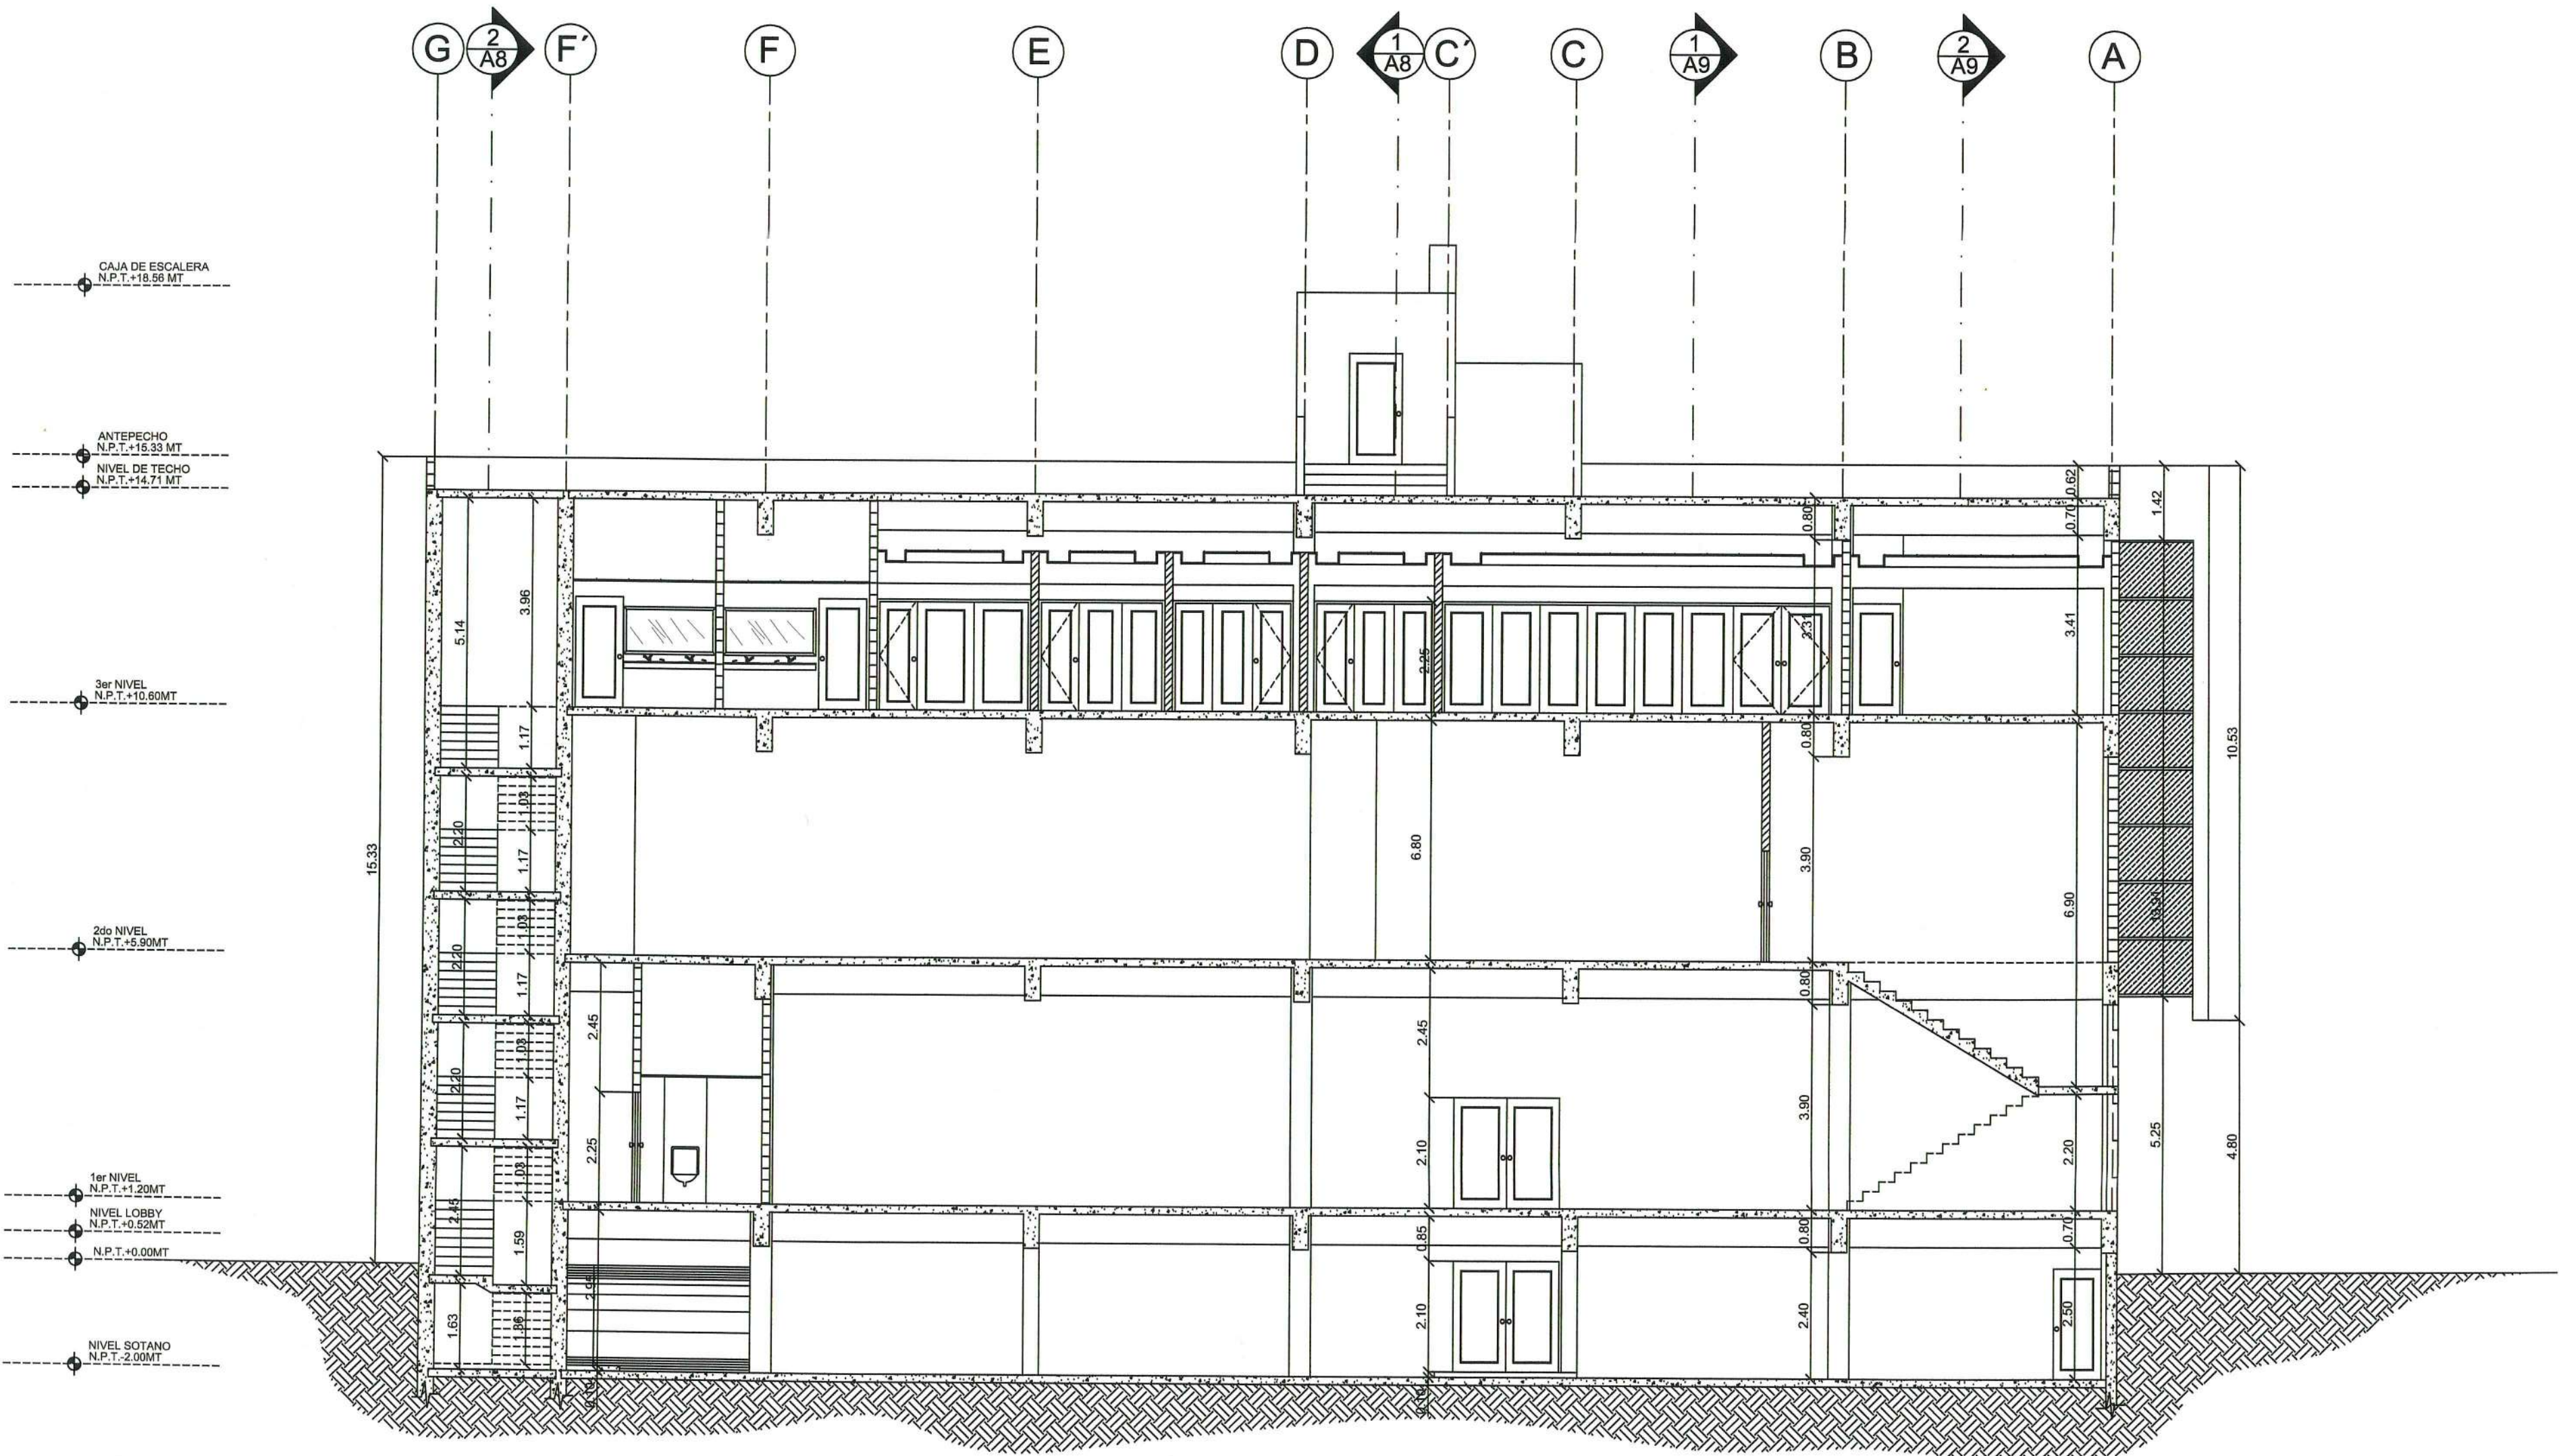

2 Seccion Longitudinal 2
Esc. 1:100 Oficinas y Talleres Serigraf S.A.

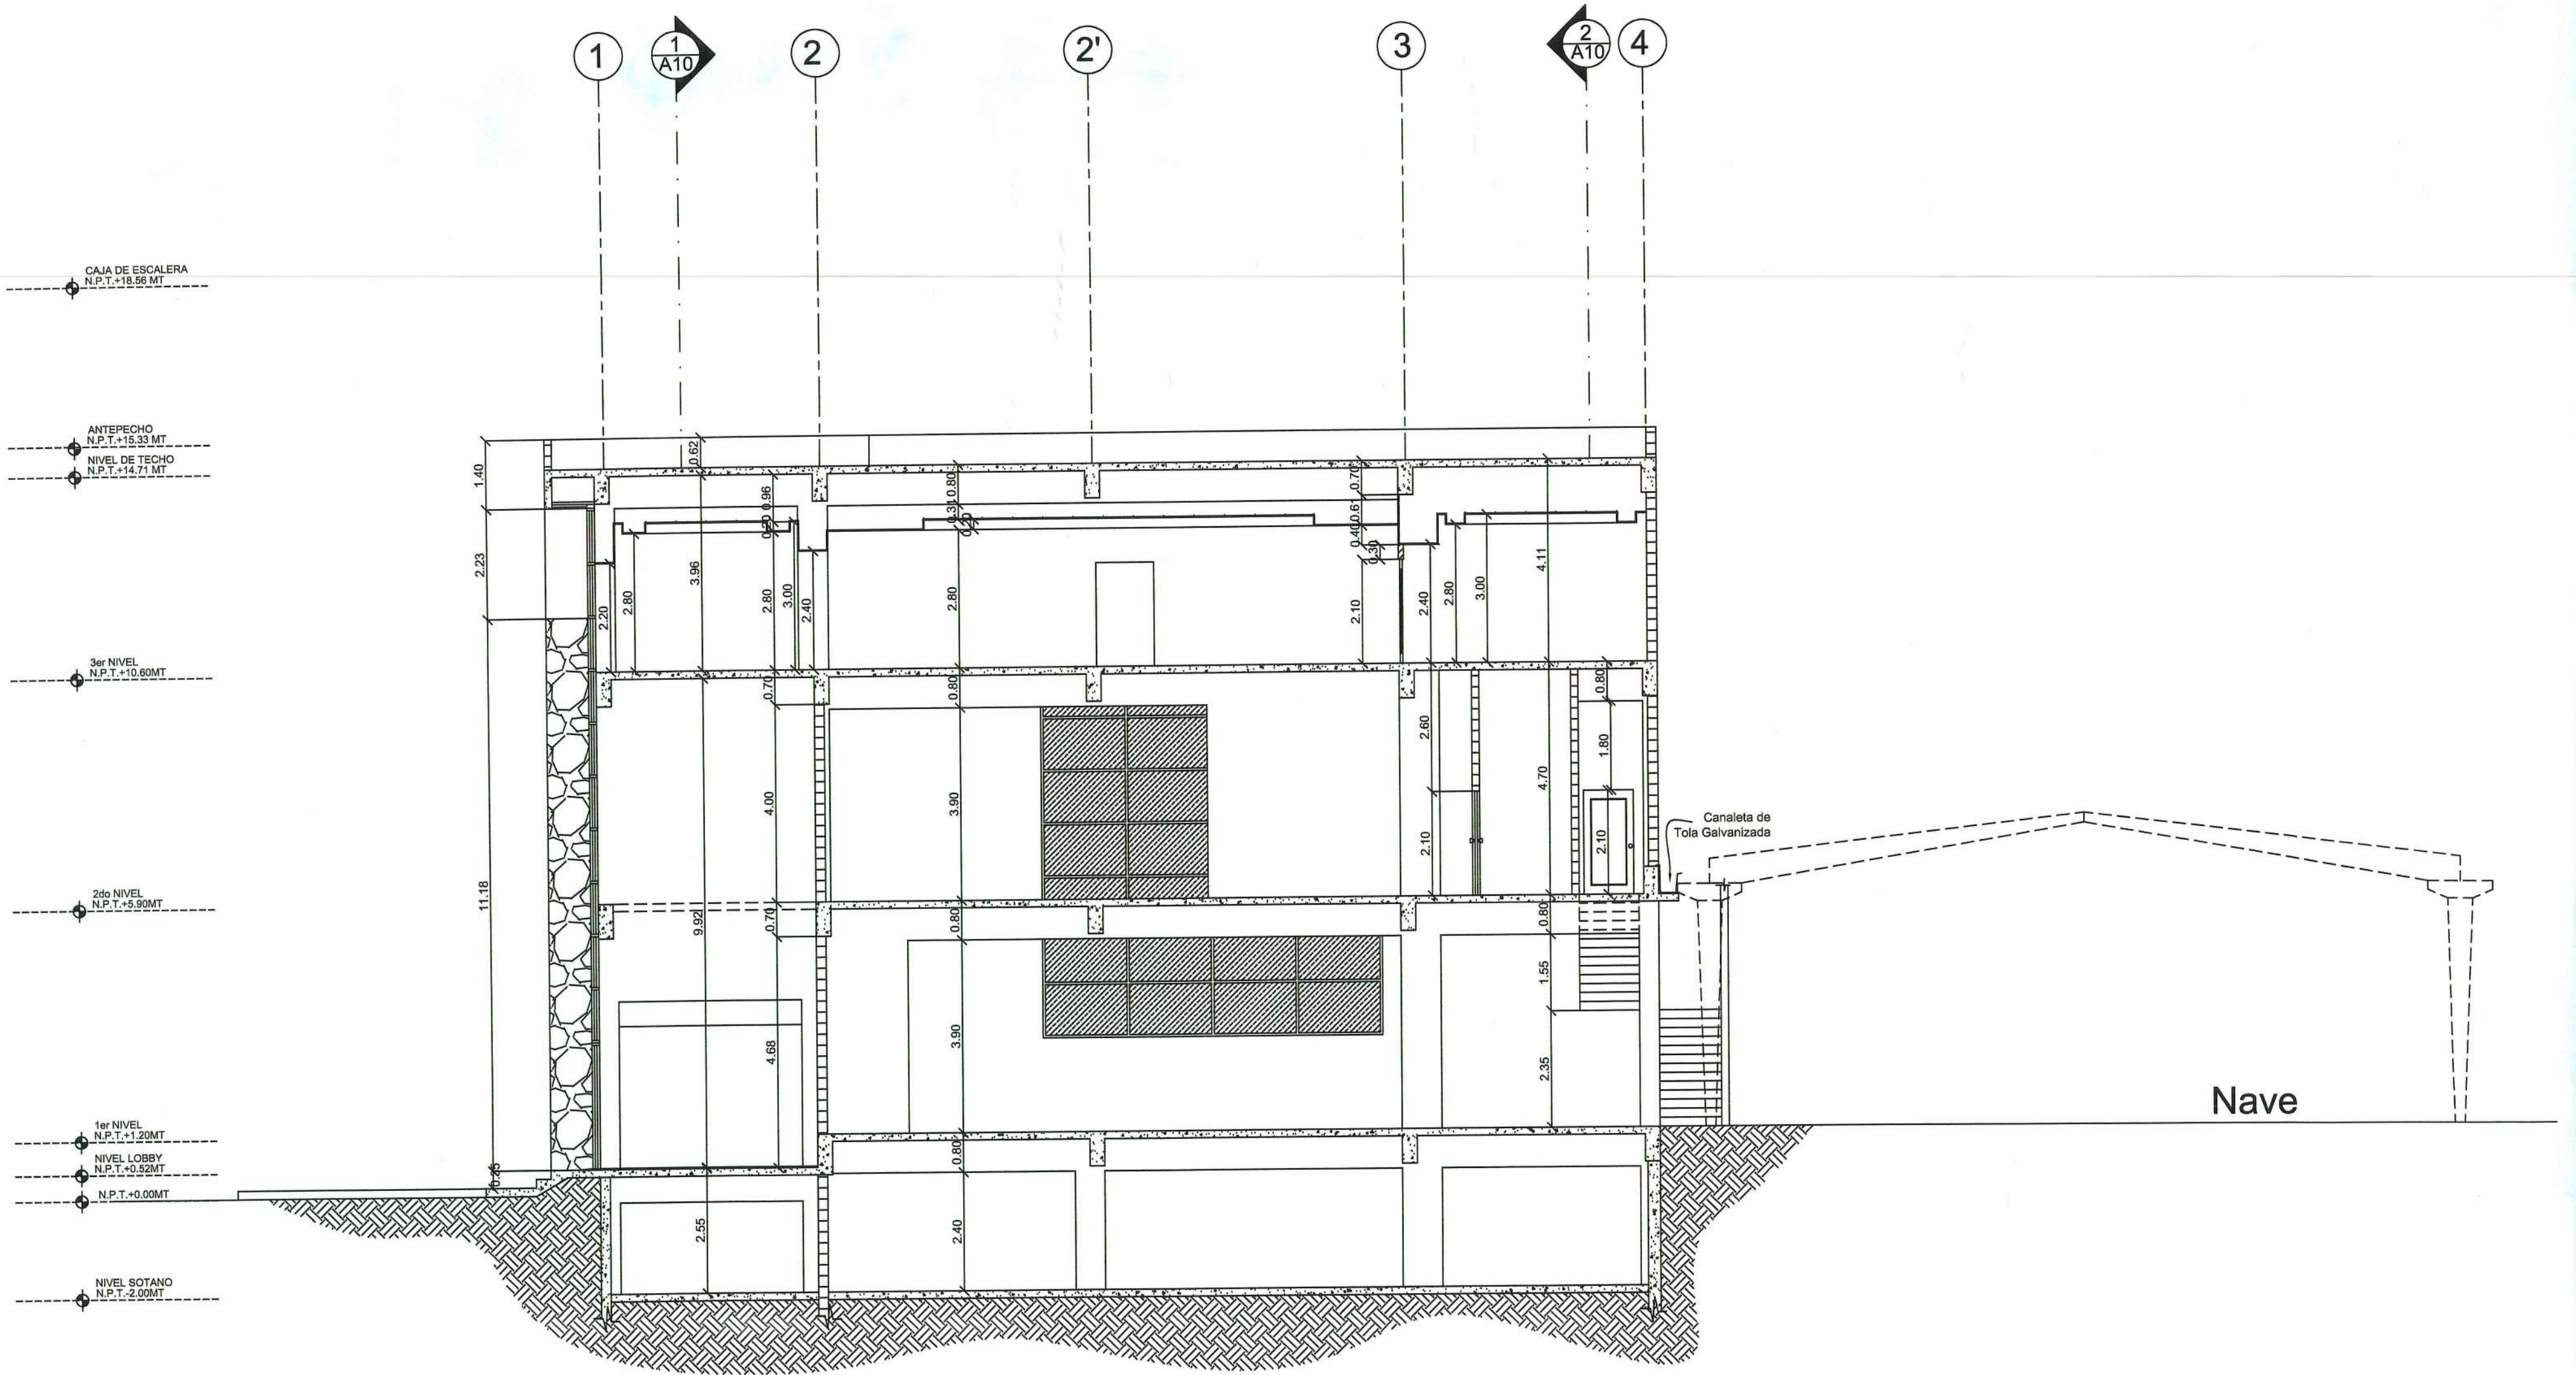

1 Seccion Transversal 3
Esc. 1:100 Oficinas y Talleres Serigraf S.A.

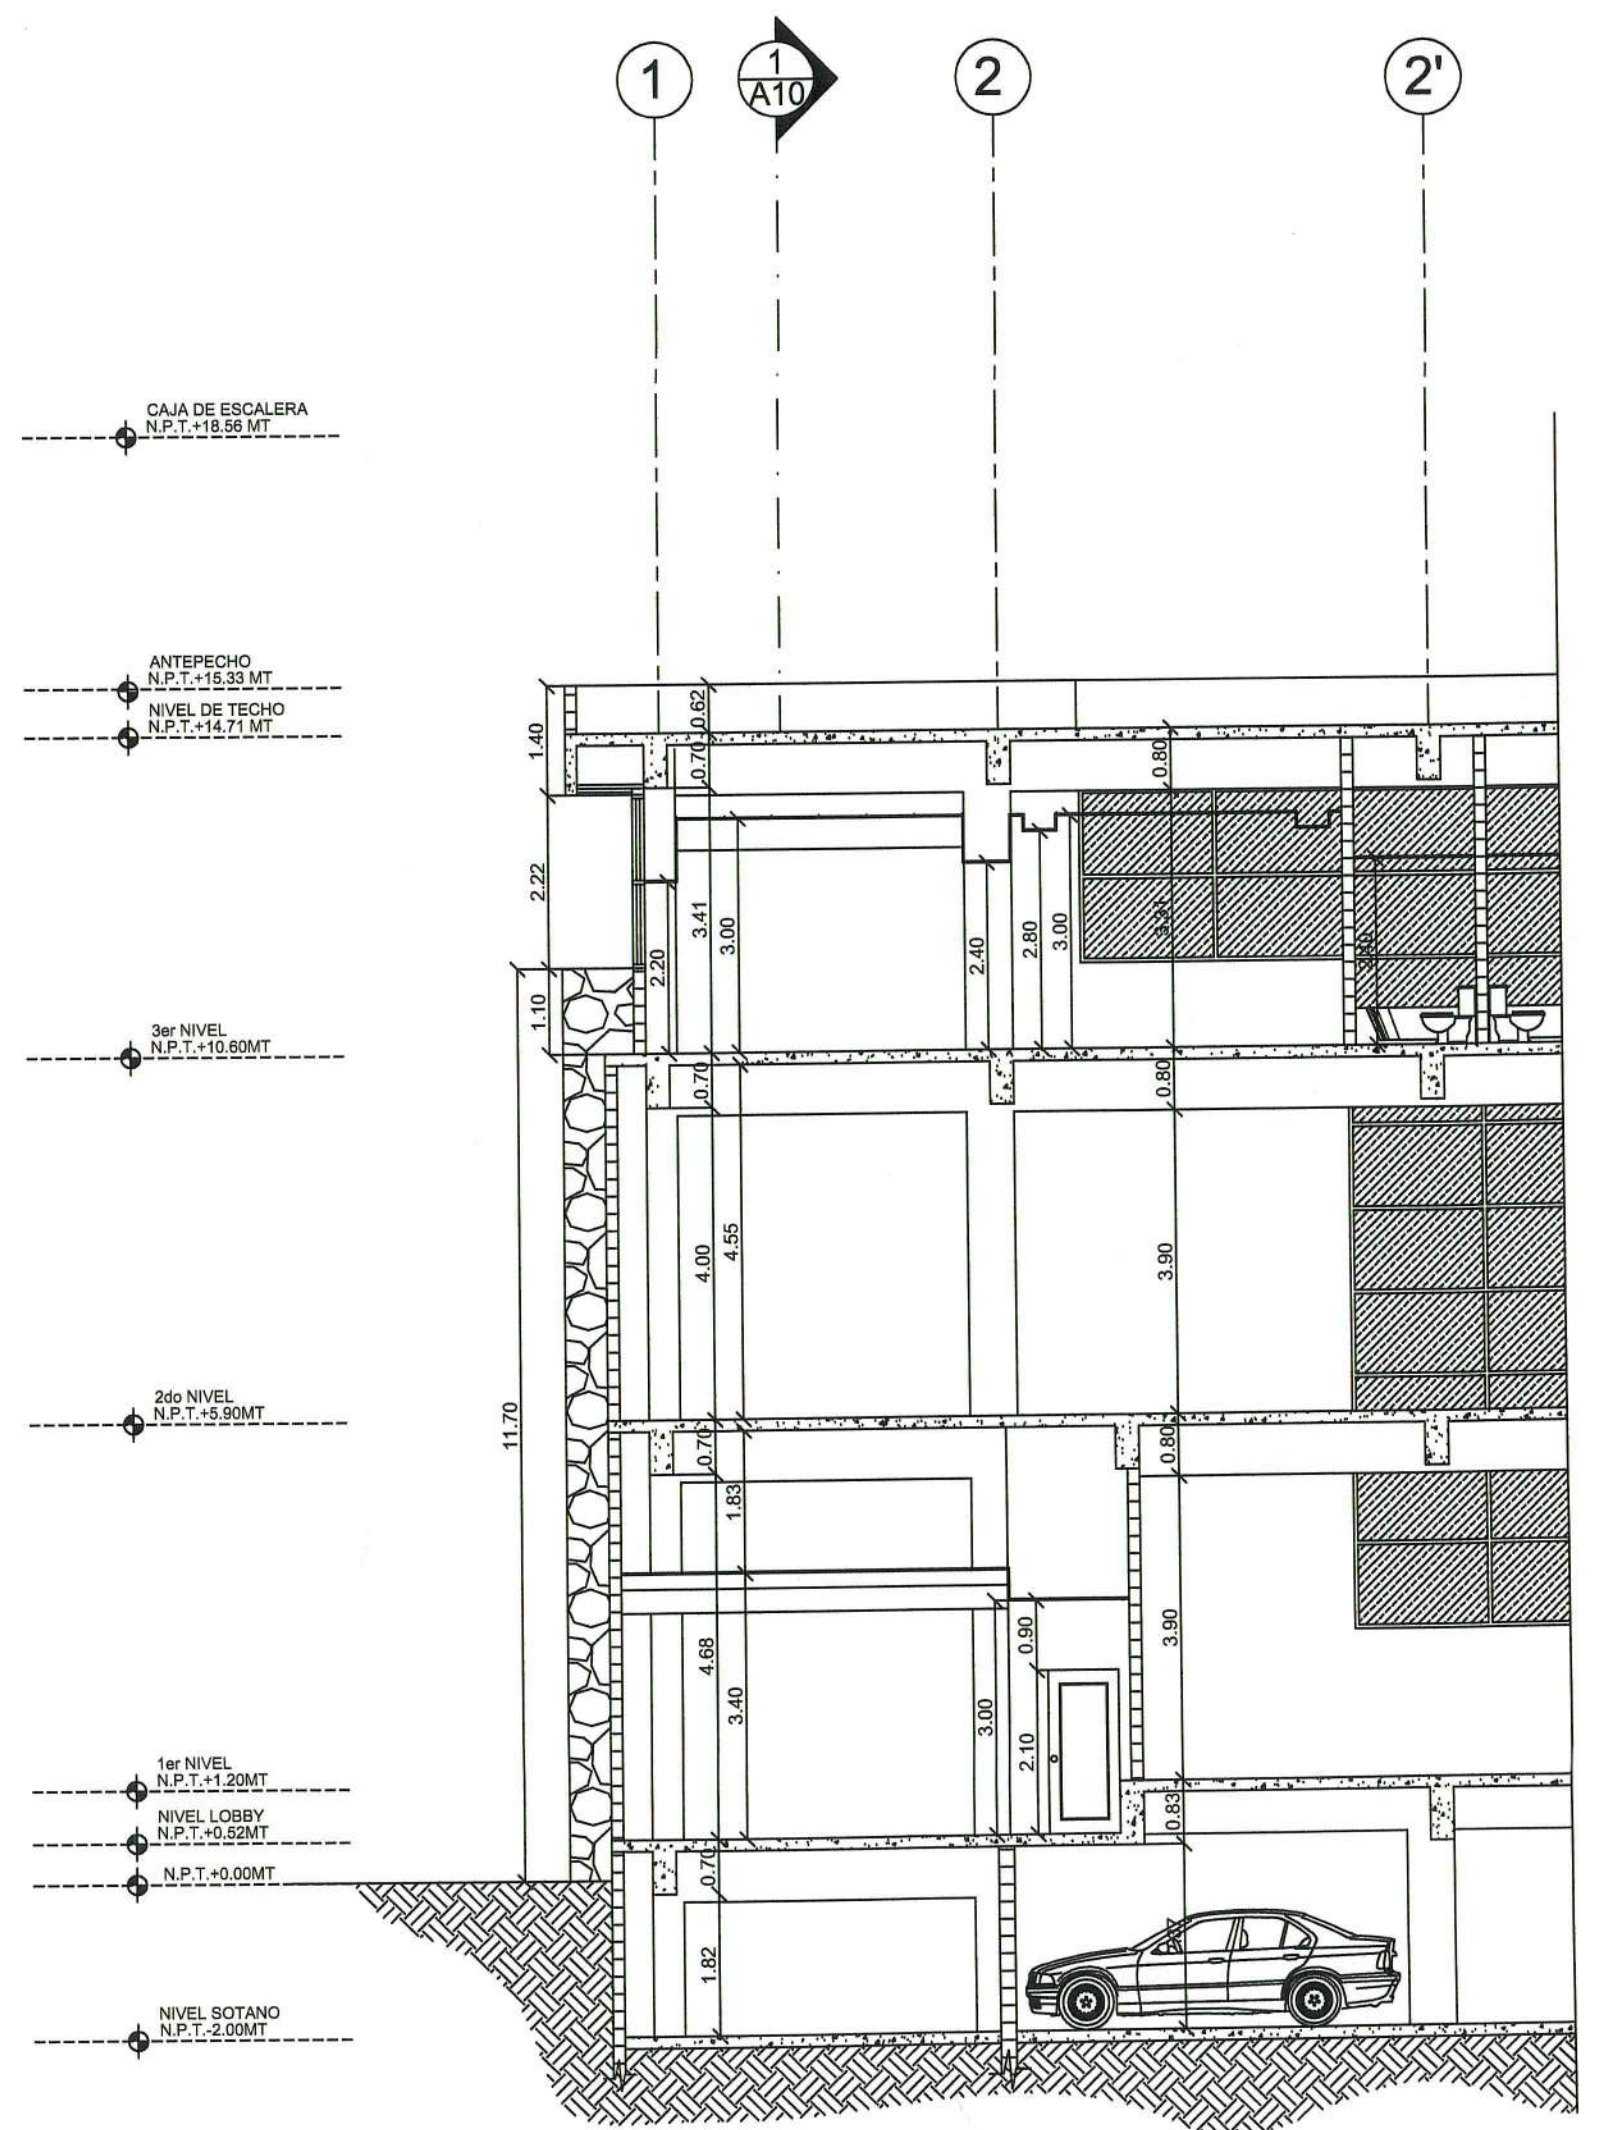

2 Seccion de Muros 1
Esc. 1:100 Oficinas y Talleres Serigraf S.A.



AV. SARAGOTA No. 71 PLAZA GAZERO LOCAL 201,
BELLA VISTA-SANTO DOMINGO-REP. DOMINICANA
TEL. (809)508-3393 FAX (809)535-6394
EMAIL: FRANC.ORTEGA@COMNET.NET.DO
WWW.FRANCORTEGA.COM

DISEÑADORES

ARQ. FRANC ORTEGA & ASOCIADOS
6716

ESTRUCTURA Ing. Misael Requena
14002

ELECTRICO Ing. Vicente Vegazo
18635

SANITARIO Arq. Franc Ortega & Asociados
6716

NOTAS

PROYECTO

Oficinas y Talleres
Serigraf S.A.

TITULO HOJA

Secciones

PROPIETARIO:
Leonte Rivera

No. PROYECTO:
#02_004

FECHA SUBMITTAL:
AGOSTO-2005

DIBUJO: Daviana Duran

ESCALA:
1:100

FECHA REVISION:

NUMERO HOJA

A9