


- 1.- S 54-18 E 25.82 m /
- S 61-34 W 4.96 " /
- S 33-40 W 5.56 " /
- S 22-06 W 37.75 " /
- N 47-13 W 49.90 " /
- 6.- N 58-08 E 43.93 " /

159506

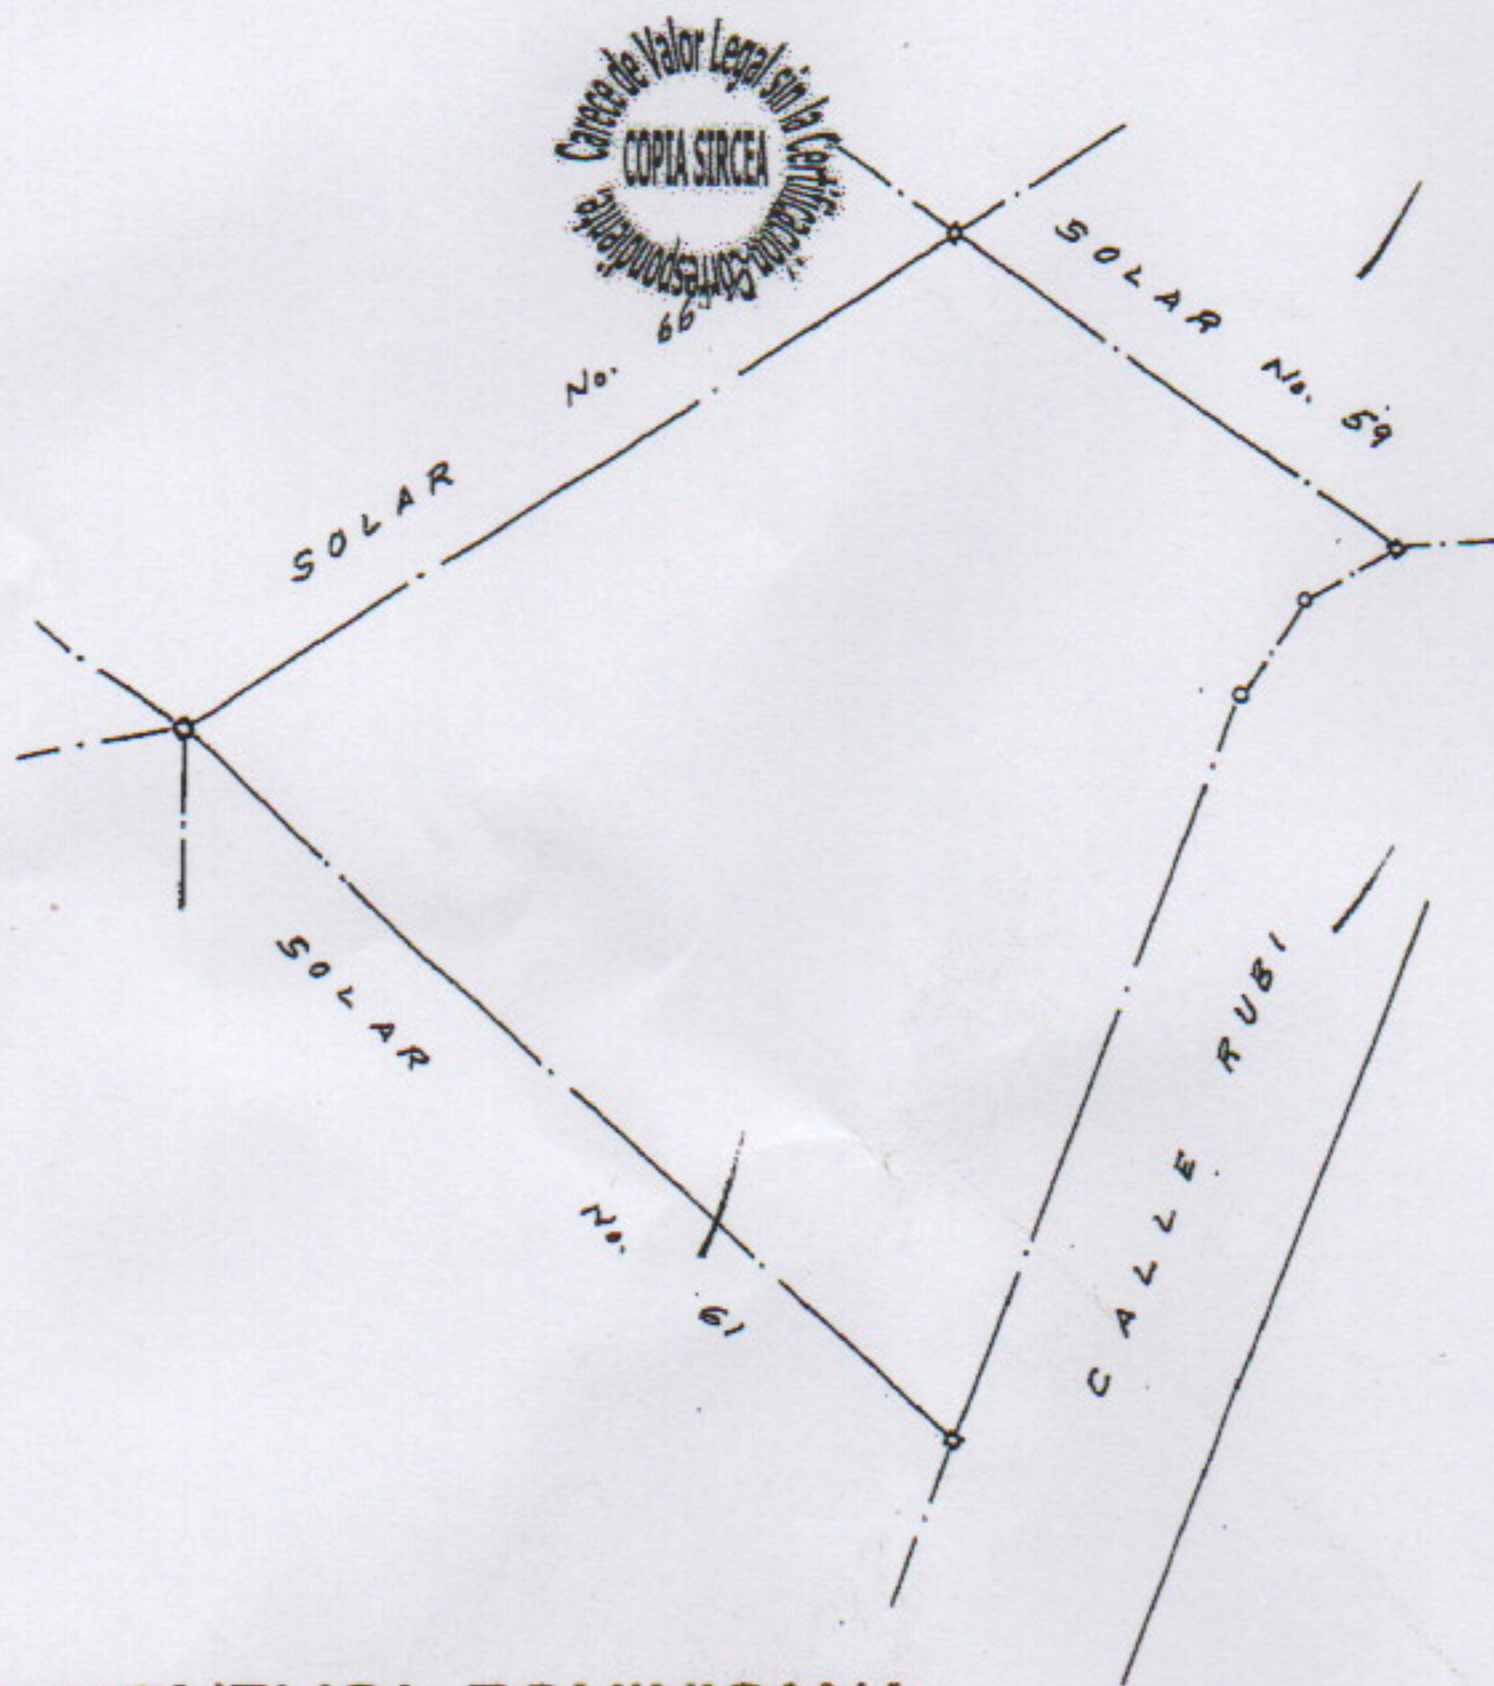

**REPUBLICA DOMINICANA
MENSURA CATASTRAL**

PARCELA No.
SOLAR No. 60 MANZANA No. 2942
D. C. No. 1 DEL D.T.O. NACIONAL
SECCION LUGAR: ARROYO HONDO
PROVINCIA DE
ANTIGUO D. C. No.
PRIORIDAD DE FECHA:

RECLAMANTE:
PROPIEDAD DE RAFAEL BERRIDO

POR RESOLUCION DE FECHA 11 OCTUBRE 1974
AREA = 1,572.74 m² ESCALA: 1 = 500
FECHA: 23 OCTUBRE 1975 APROBADO

[Signature]
ADMENSOR

[Signature]
DIRECTOR GENERAL



3-4-3-1



Cartera de Valor Legal sin la Copia Sircea

Cartera de Valor Legal sin la Copia Sircea

Cartera de Valor Legal sin la Copia Sircea


- 1.- N47-13W 36.00 m /
- N05-19E 27.45 " /
- S76-30E 12.18 " /
- S63-40E 3.31 " /
- S09-02E 4.01 " /
- S18-23E 4.12 " /
- S44-08E 4.71 " /
- S68-03E 5.06 " /
- N87-21E 4.98 " /
- N60-50E 5.23 " /
- N35-38E 4.57 " /
- S54-02E 30.00 "
- 13.- S58-08W 43.93 "

158880

158805



CALLE

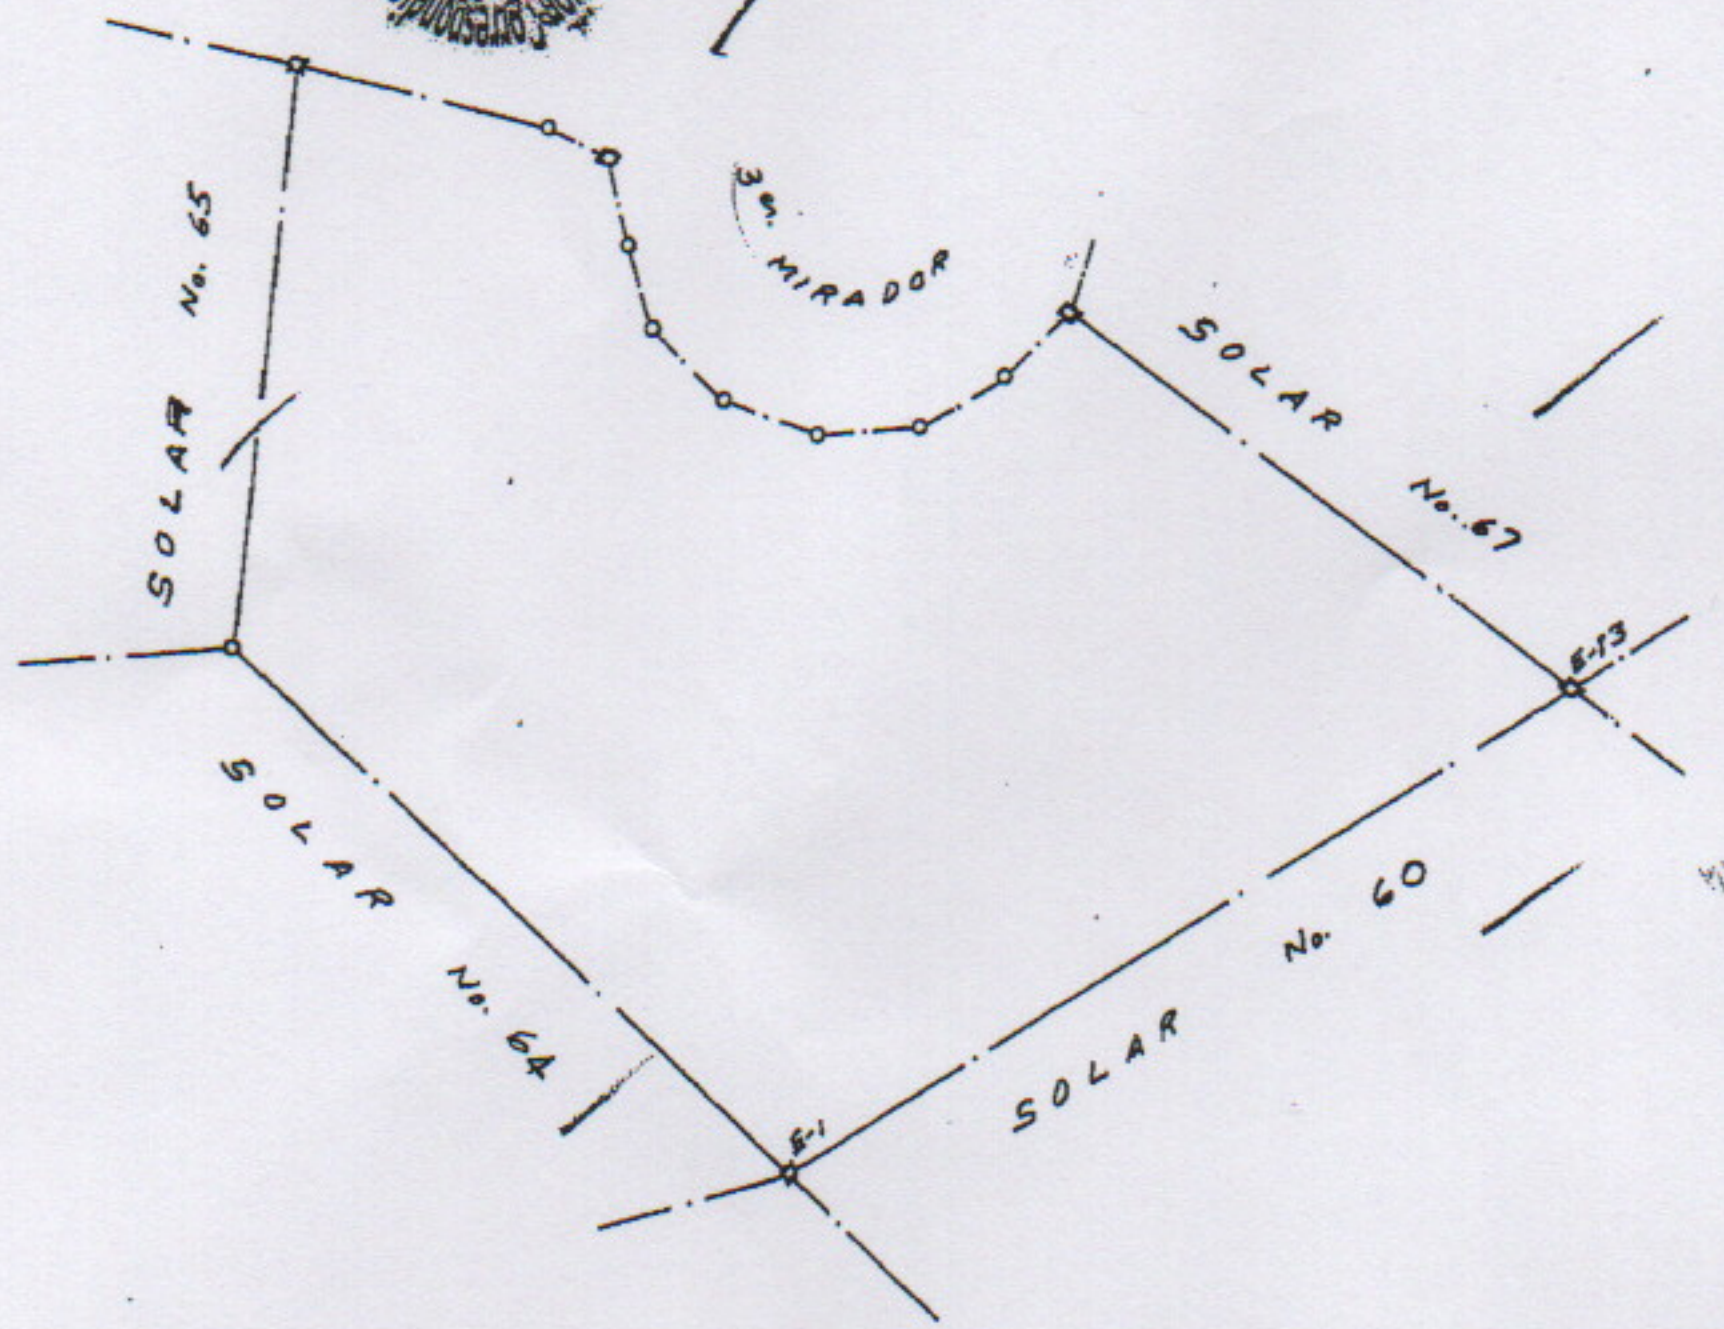

REPUBLICA DOMINICANA
MENSURA CATASTRAL

PARCELA No.
SOLAR No. 66 MANZANA No. 2942
D. C. No. 1 DE L DTO. NACIONAL
SECCION LUGAR: ARROYO HONDO

PROVINCIA DE
ANTIGUO D. C. No.
PRIORIDAD DE FECHA:

RECLAMANTE:
PROPIEDAD DE: D. MARCOS SORIANO Y SORIANO

FOR RESOLUCION DE FECHA 11 OCTUBRE 1974

AREA = 1668.30 m² ESCALA: 1 = 500

FECHA: 23 OCTUBRE 1974 APROBADO

ANIMENSOR

DIRECTOR GENERAL



17-7-74




Carrero de...

de...

- I.- N54-02W 30.00 m ✓
- N14-26E 4.94 " ✓
- N12-45W 6.62 " ✓
- N36-30W 5.03 " ✓
- N80-48E 16.88 " ✓
- N81-00E 21.31 " ✓
- N36-43E 23.31 " ✓
- S31-59E 12.00 " ✓
- S31-59E 13.00 " ✓
- S31-59E 9.00 " ✓
- II.- S57-49W 50.28 " ✓

159510

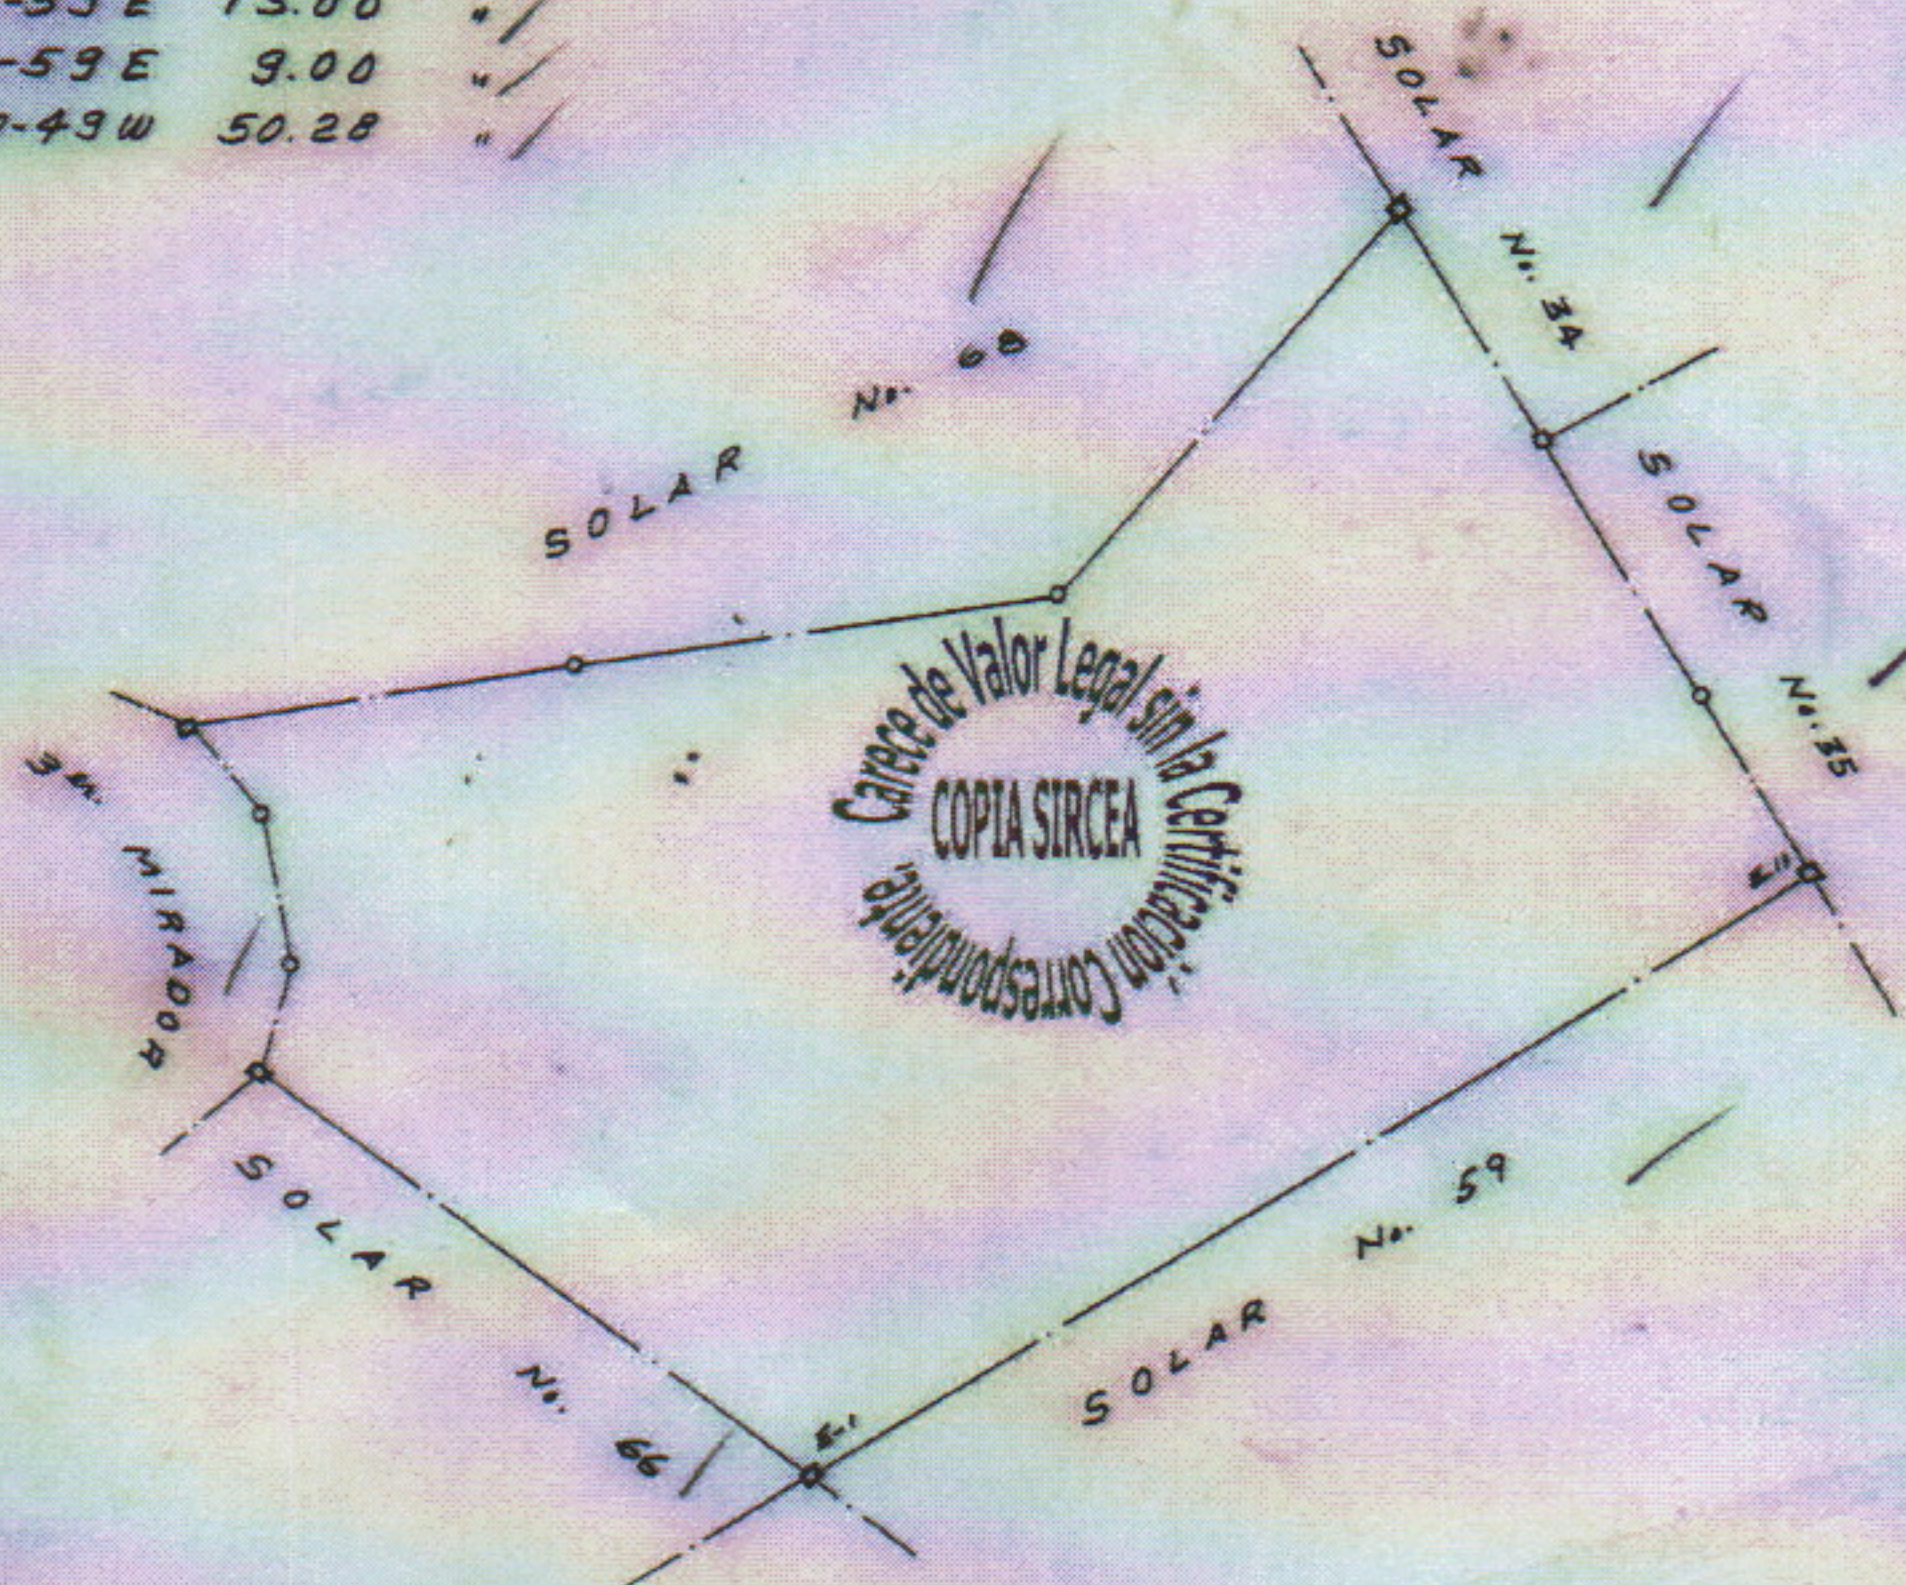

**REPUBLICA DOMINICANA
MENSURA CATASTRAL**

PARCELA No.
SOLAR No. 67 MANZANA No. 2942
D. C. No. 1 DE L DTG. NACIONAL
SECCION LUGAR: ARROYO HONDO
PROVINCIA DE
ANTIGUO D. C. No.
PRIORIDAD DE FECHA:

RECLAMANTE:
PROPIEDAD DE: **COMPANIA DE DESARROLLO URBANO S.A.**

POR RESOLUCION DE FECHA 11 OCTUBRE 1974
AREA = 1,797.14 m² ESCALA: 1 = 500
FECHA: 23 OCTUBRE 1975 APROBADO

AGENCIADOR

DIRECTOR GENERAL

