



OTE #09

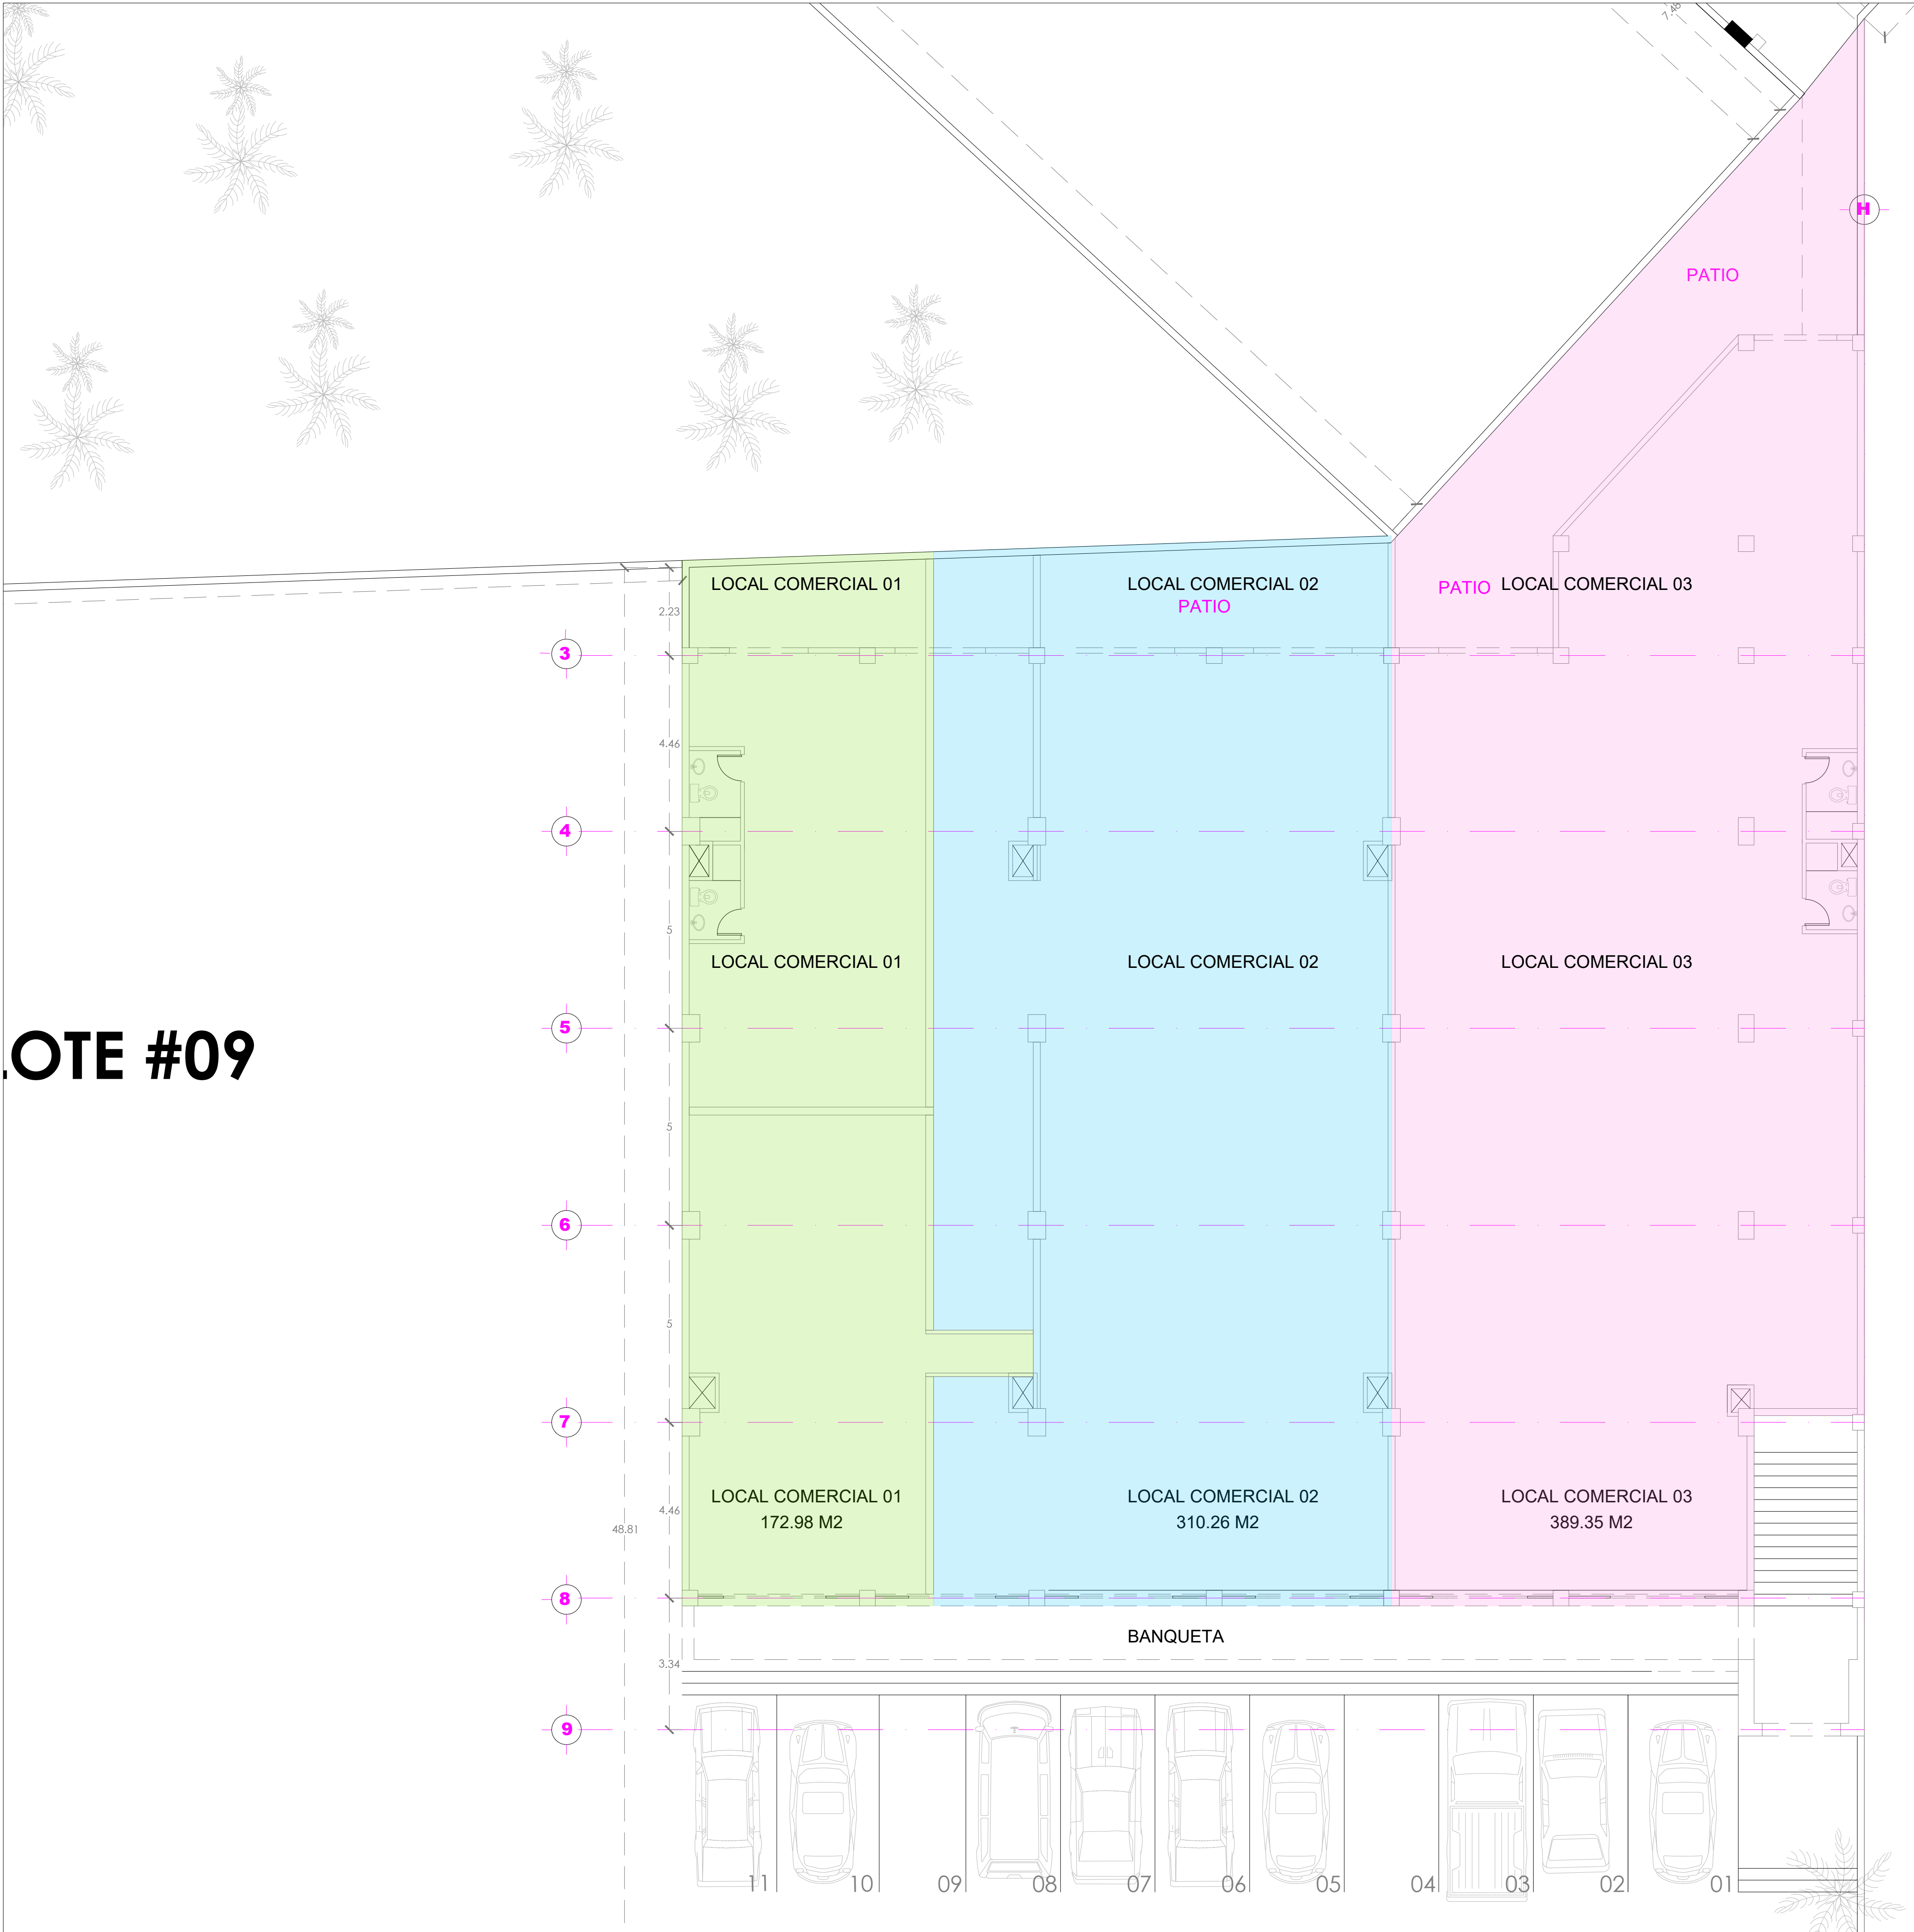

SALUD DIGNA

MALLA ELECTROSOLDADA
6x6 - 10/10 o' 1#3 @50

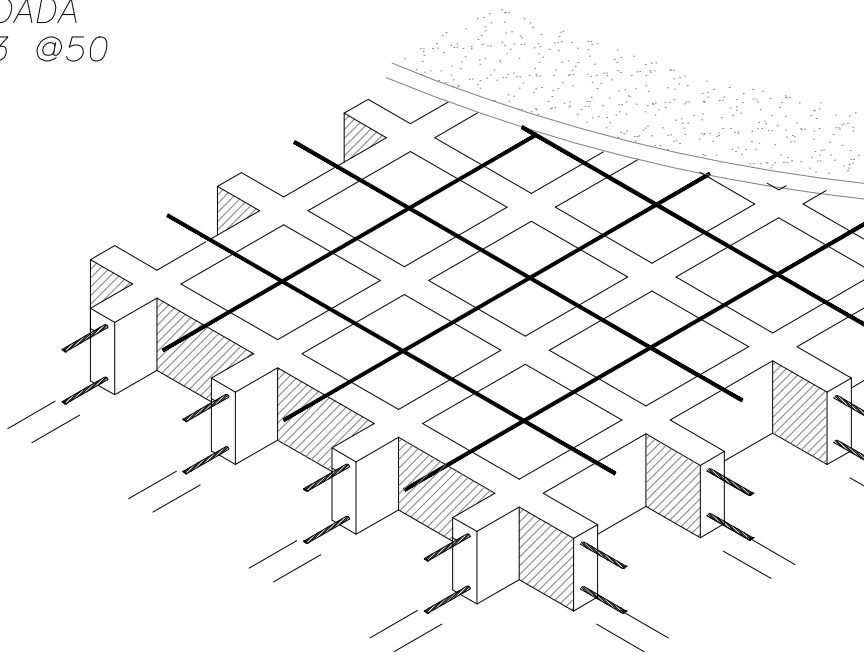

NERVADURAS
PRINCIPALES

DETALLE DE LOSA
CON CAPA DE COMPRESION

AMPLIACION EDIFICIO ARALIAS			
propietario :			
ubicacion : AVE. FRANCISCO VILLA 1292 Y CALLE TUCAN. COL. ARALIAS PUERTO VALLARTA, JALISCO.			
proyecto :			
perito :			laminas : 1 / 1
contiene : P. CIMENTACION, PLANTA BAJA, PLANTA ALTA, PLANTA CONJUNTO, ALZADO PRINCIPAL, SECCION A-A; CROQUIS UBICACION, DET. CIMENTACION, DET. ESTRUCTURALES Y TABLA DE AREAS			grupo: CAMR
ESCALA GRAFICA: 1 : 200			
0 0.5 1 2 3 4 5 6 7			Puerto Vallarta Jalisco 03 de octubre de 2025