
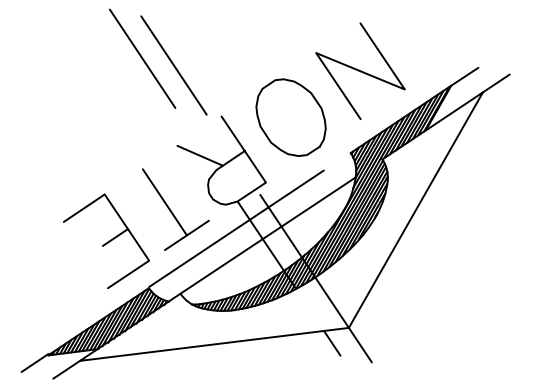


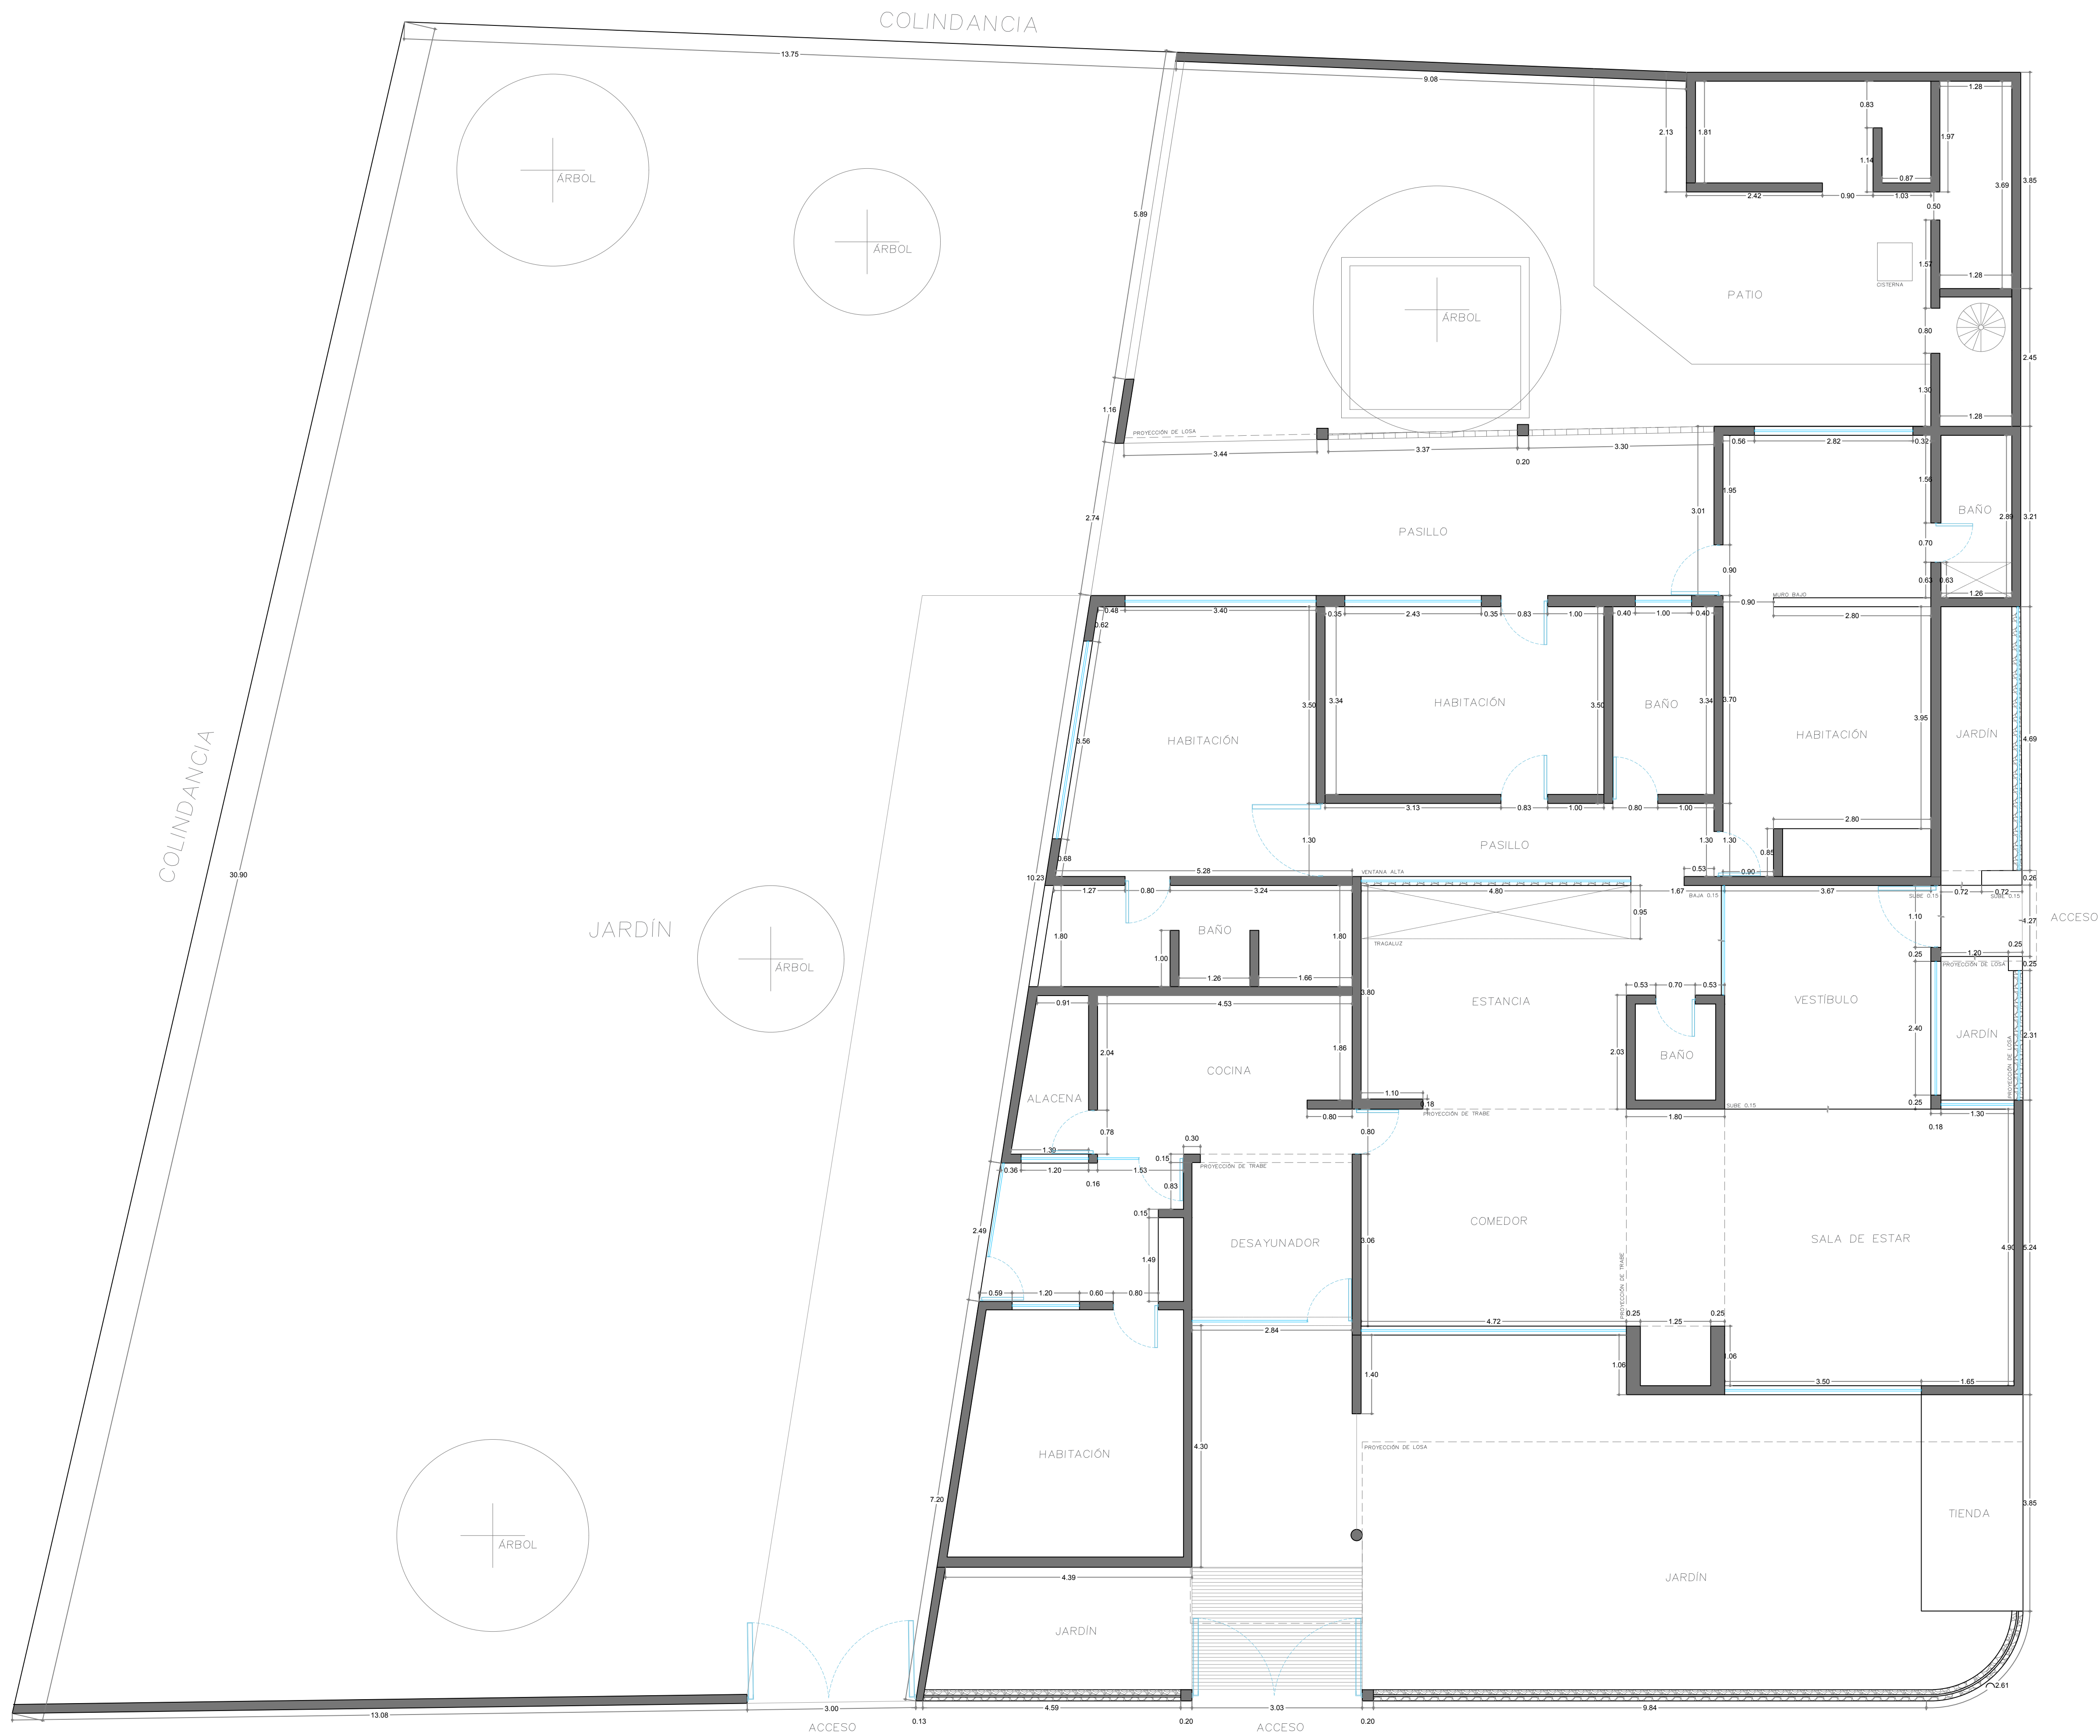

SELLOS:

PROYECTO

LEVANTAMIENTO MOCTEZUMA

UBICACIÓN:

COLONIA MOCTEZUMA
TUXTLA GUTIÉRREZ, CHIAPAS

PROPIETARIO:

PLANO:

LEVANTAMIENTO ARQ.

ESCALA:

1:60

ÁREA TOTAL DEL PREDIO:

949.4657 M2

ÁREA TOTAL CONSTRUIDA:

344.7579 M2

PROYECTO:

ARELMA, CONSTRUCCIONES
Y PROYECTOS

NOMENCLATURA:

A01

SEP 2022