


SPORTS WORLD - SAN PEDRO GG

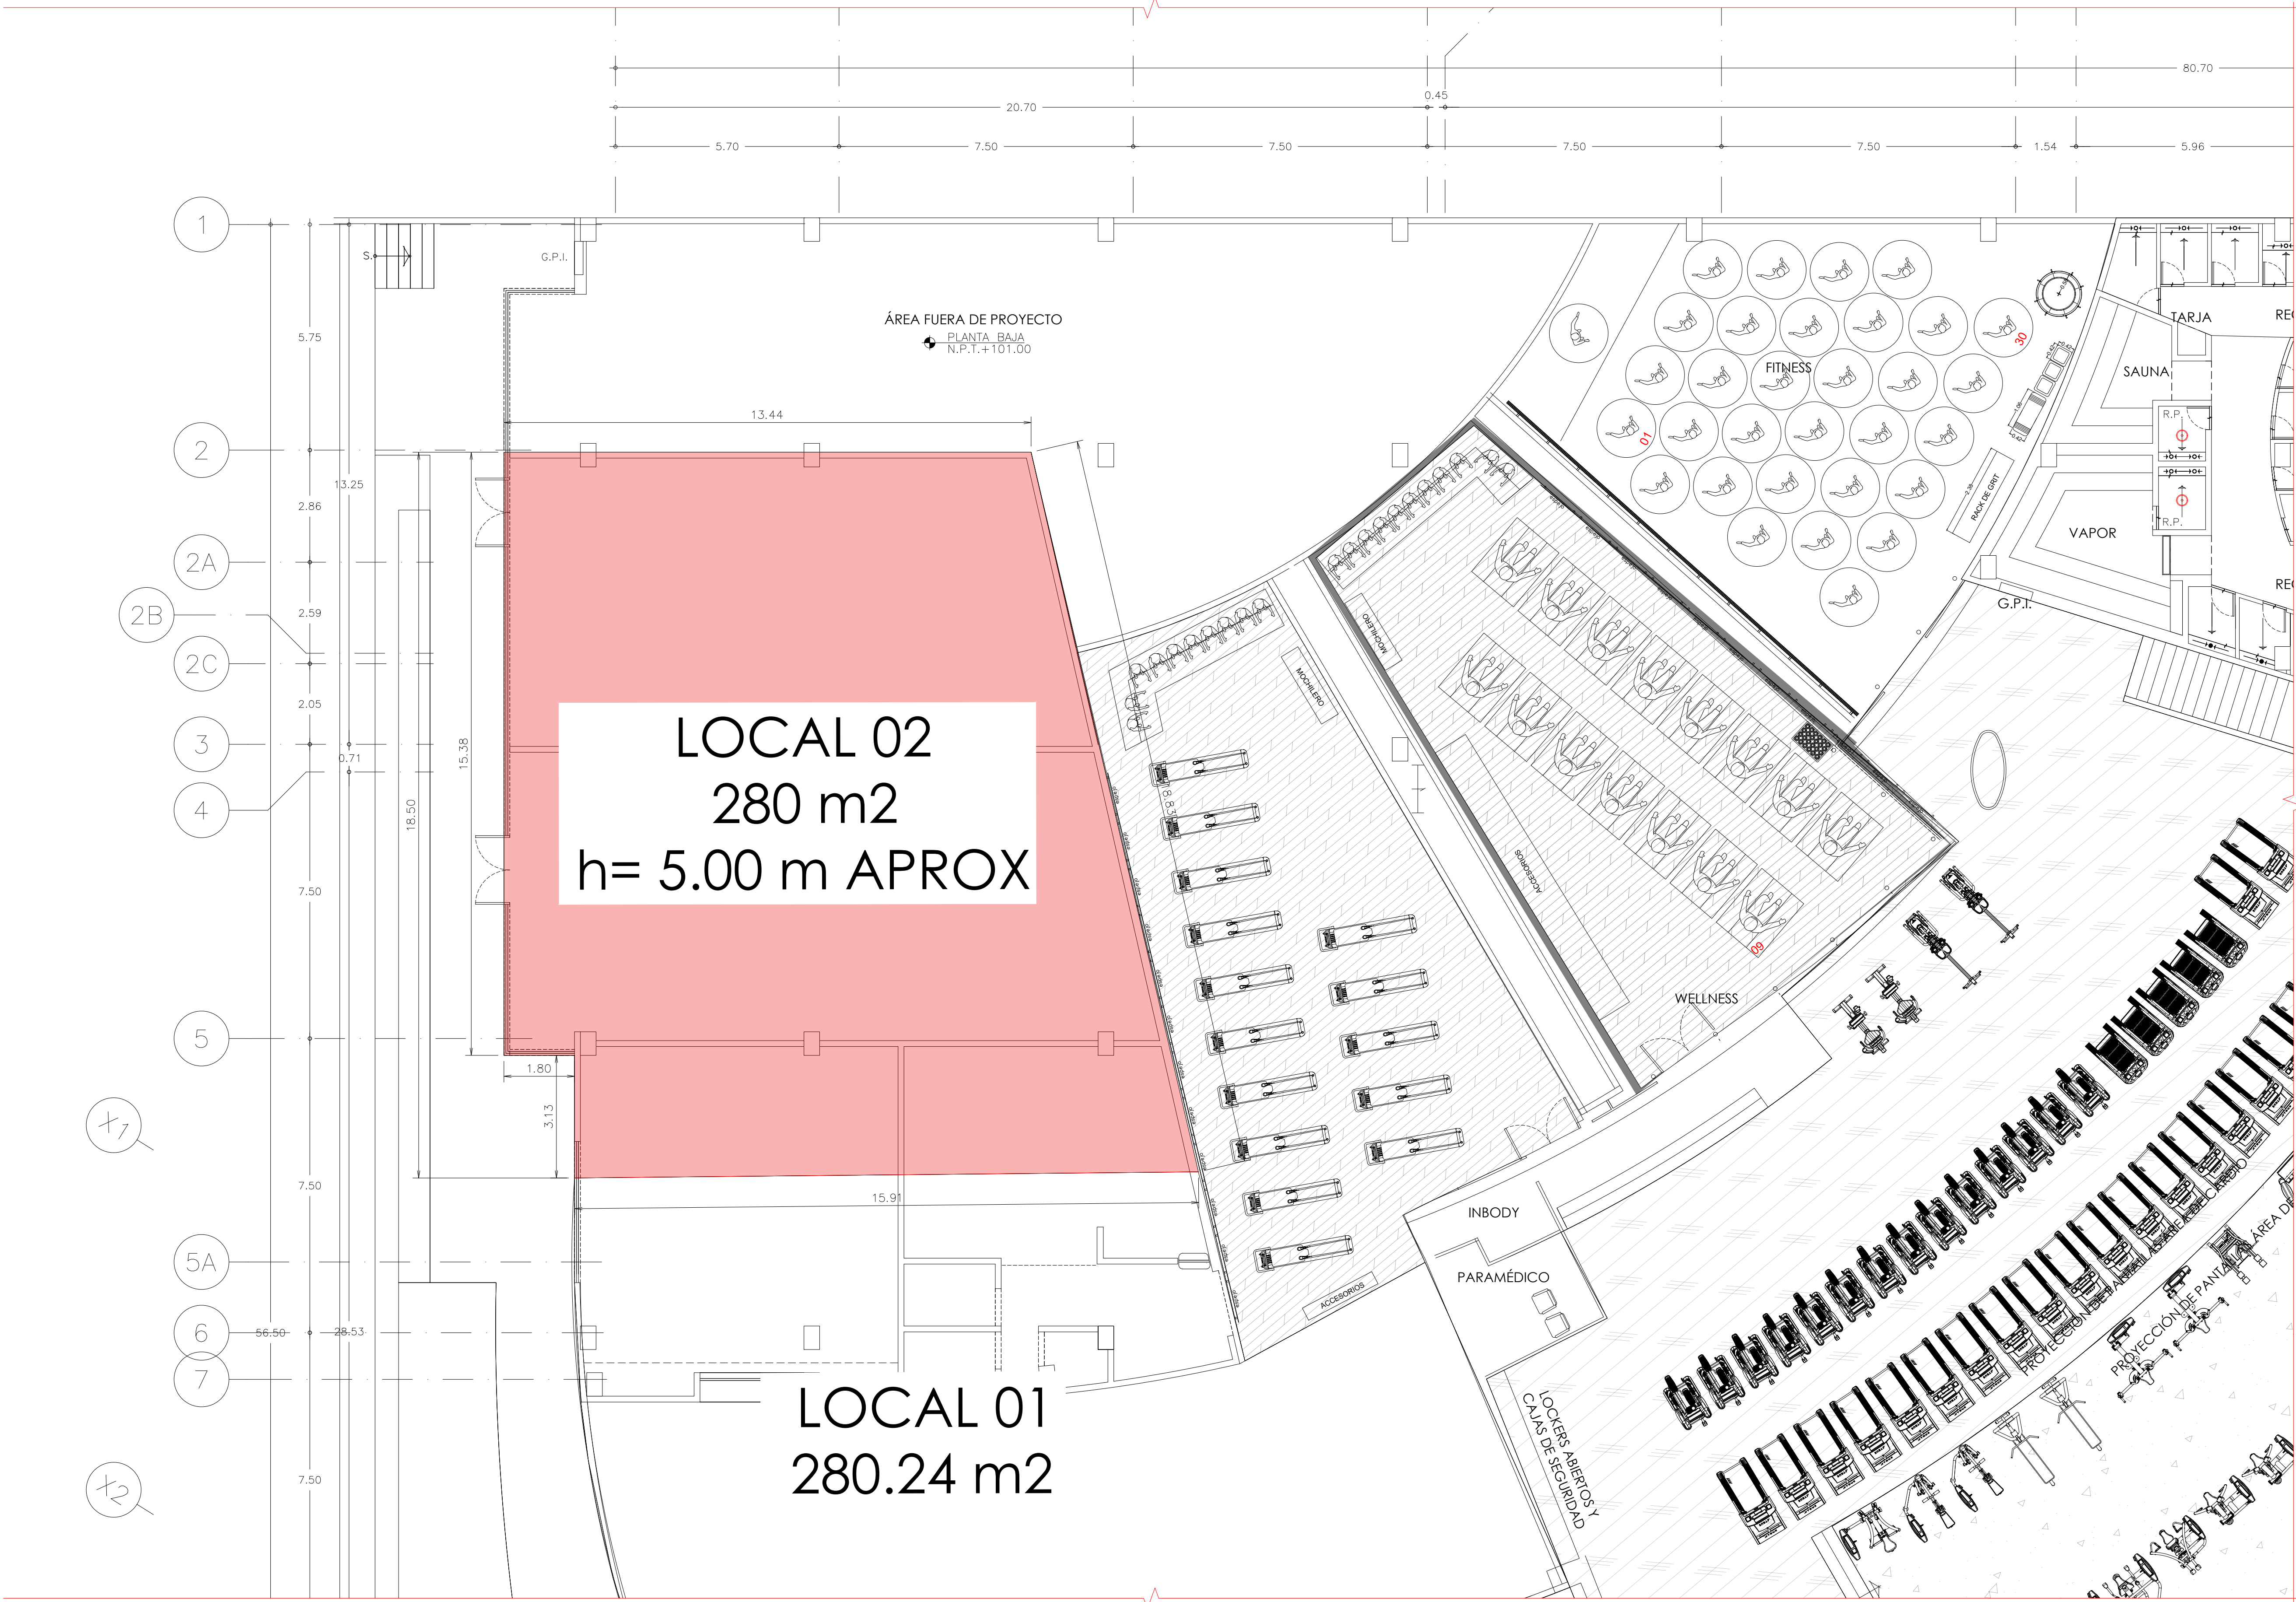


01 PLANTA BAJA – LOCAL 02
ESCALA: S/E

EMPRESA:




LOCALIZACIÓN:

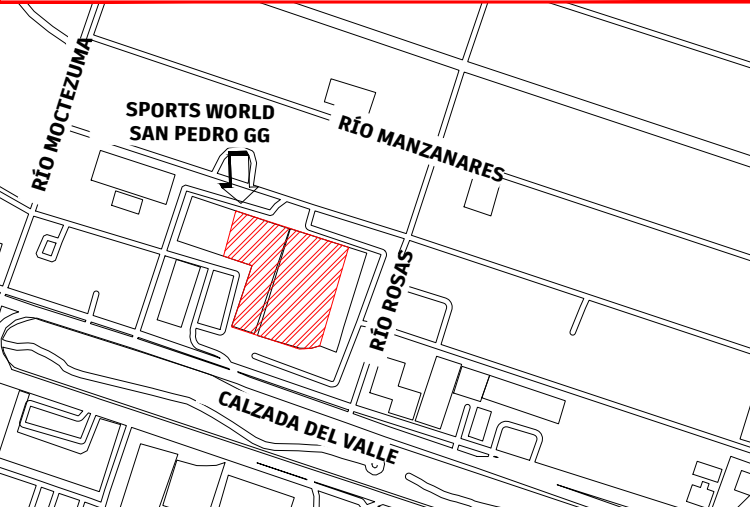

DATOS:

UBICACIÓN: CALZ. DEL VALLE 351, DEL VALLE, 66220 SAN PEDRO GARZA GARCÍA, N.L.
GIRO: SALUD Y BIENESTAR.

SIMBOLOGÍA:

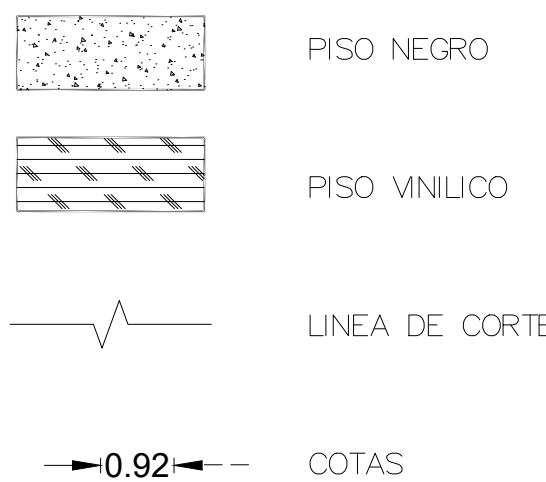

REVISIONES:

NOTAS GENERALES:

LOS PLANOS ARQUITECTÓNICOS ELABORADOS POR SPORTS WORLD TENDRÁN PRIORIDAD SOBRE CUALQUIER OTRO REALIZADO POR ALGÚN CONSULTOR, ASESOR O CONTRATISTA. TODAS LAS IDEAS, DISEÑOS Y PLANOS INDICADOS O REPRESENTADOS, POR ESTOS DIBUJOS, SON PROPIEDAD EXCLUSIVA DE SPORTS WORLD, HABIENDO SIDO CREADOS Y DESARROLLADOS PARA USO DE SPORTS WORLD Y EN RELACION CON EL PROYECTO ESPECIFICADO. ENT

NINGUNA DE ESTAS OBRAS, DISEÑOS, ESPECIFICACIONES Y PLANOS PODRÁN SER USADOS, EXPUESTOS O PUBLICADOS POR ALGUNA PERSONA O CORPORACIÓN, CON ALGUNA FINALIDAD, SIN EL PERMISO ESCRITO DE SPORTS WORLD, HACIÉNDOSE ACREDITORES LOS QUE ASÍ LO HAGAN A LAS SANCIONES ESTABLECIDAS EN EL CAPÍTULO 8 DE LA LEY FEDERAL SOBRE EL DERECHO DE AUTOR.

CONTENIDO:

PLANTA ARQUITECTONICA
LOCAL 02

CLUB:

SPORTS WORLD
SAN PEDRO GARZA GARCÍA

DATOS:

DISCIPLINA: ARQUITECTURA	VERSION: -----
ESCALA: 2:1	FECHA: 23/12/2025
DIMENSIONES METROS	
DIBUJO: SPORTS WORLD	