



08 JUL. 2020

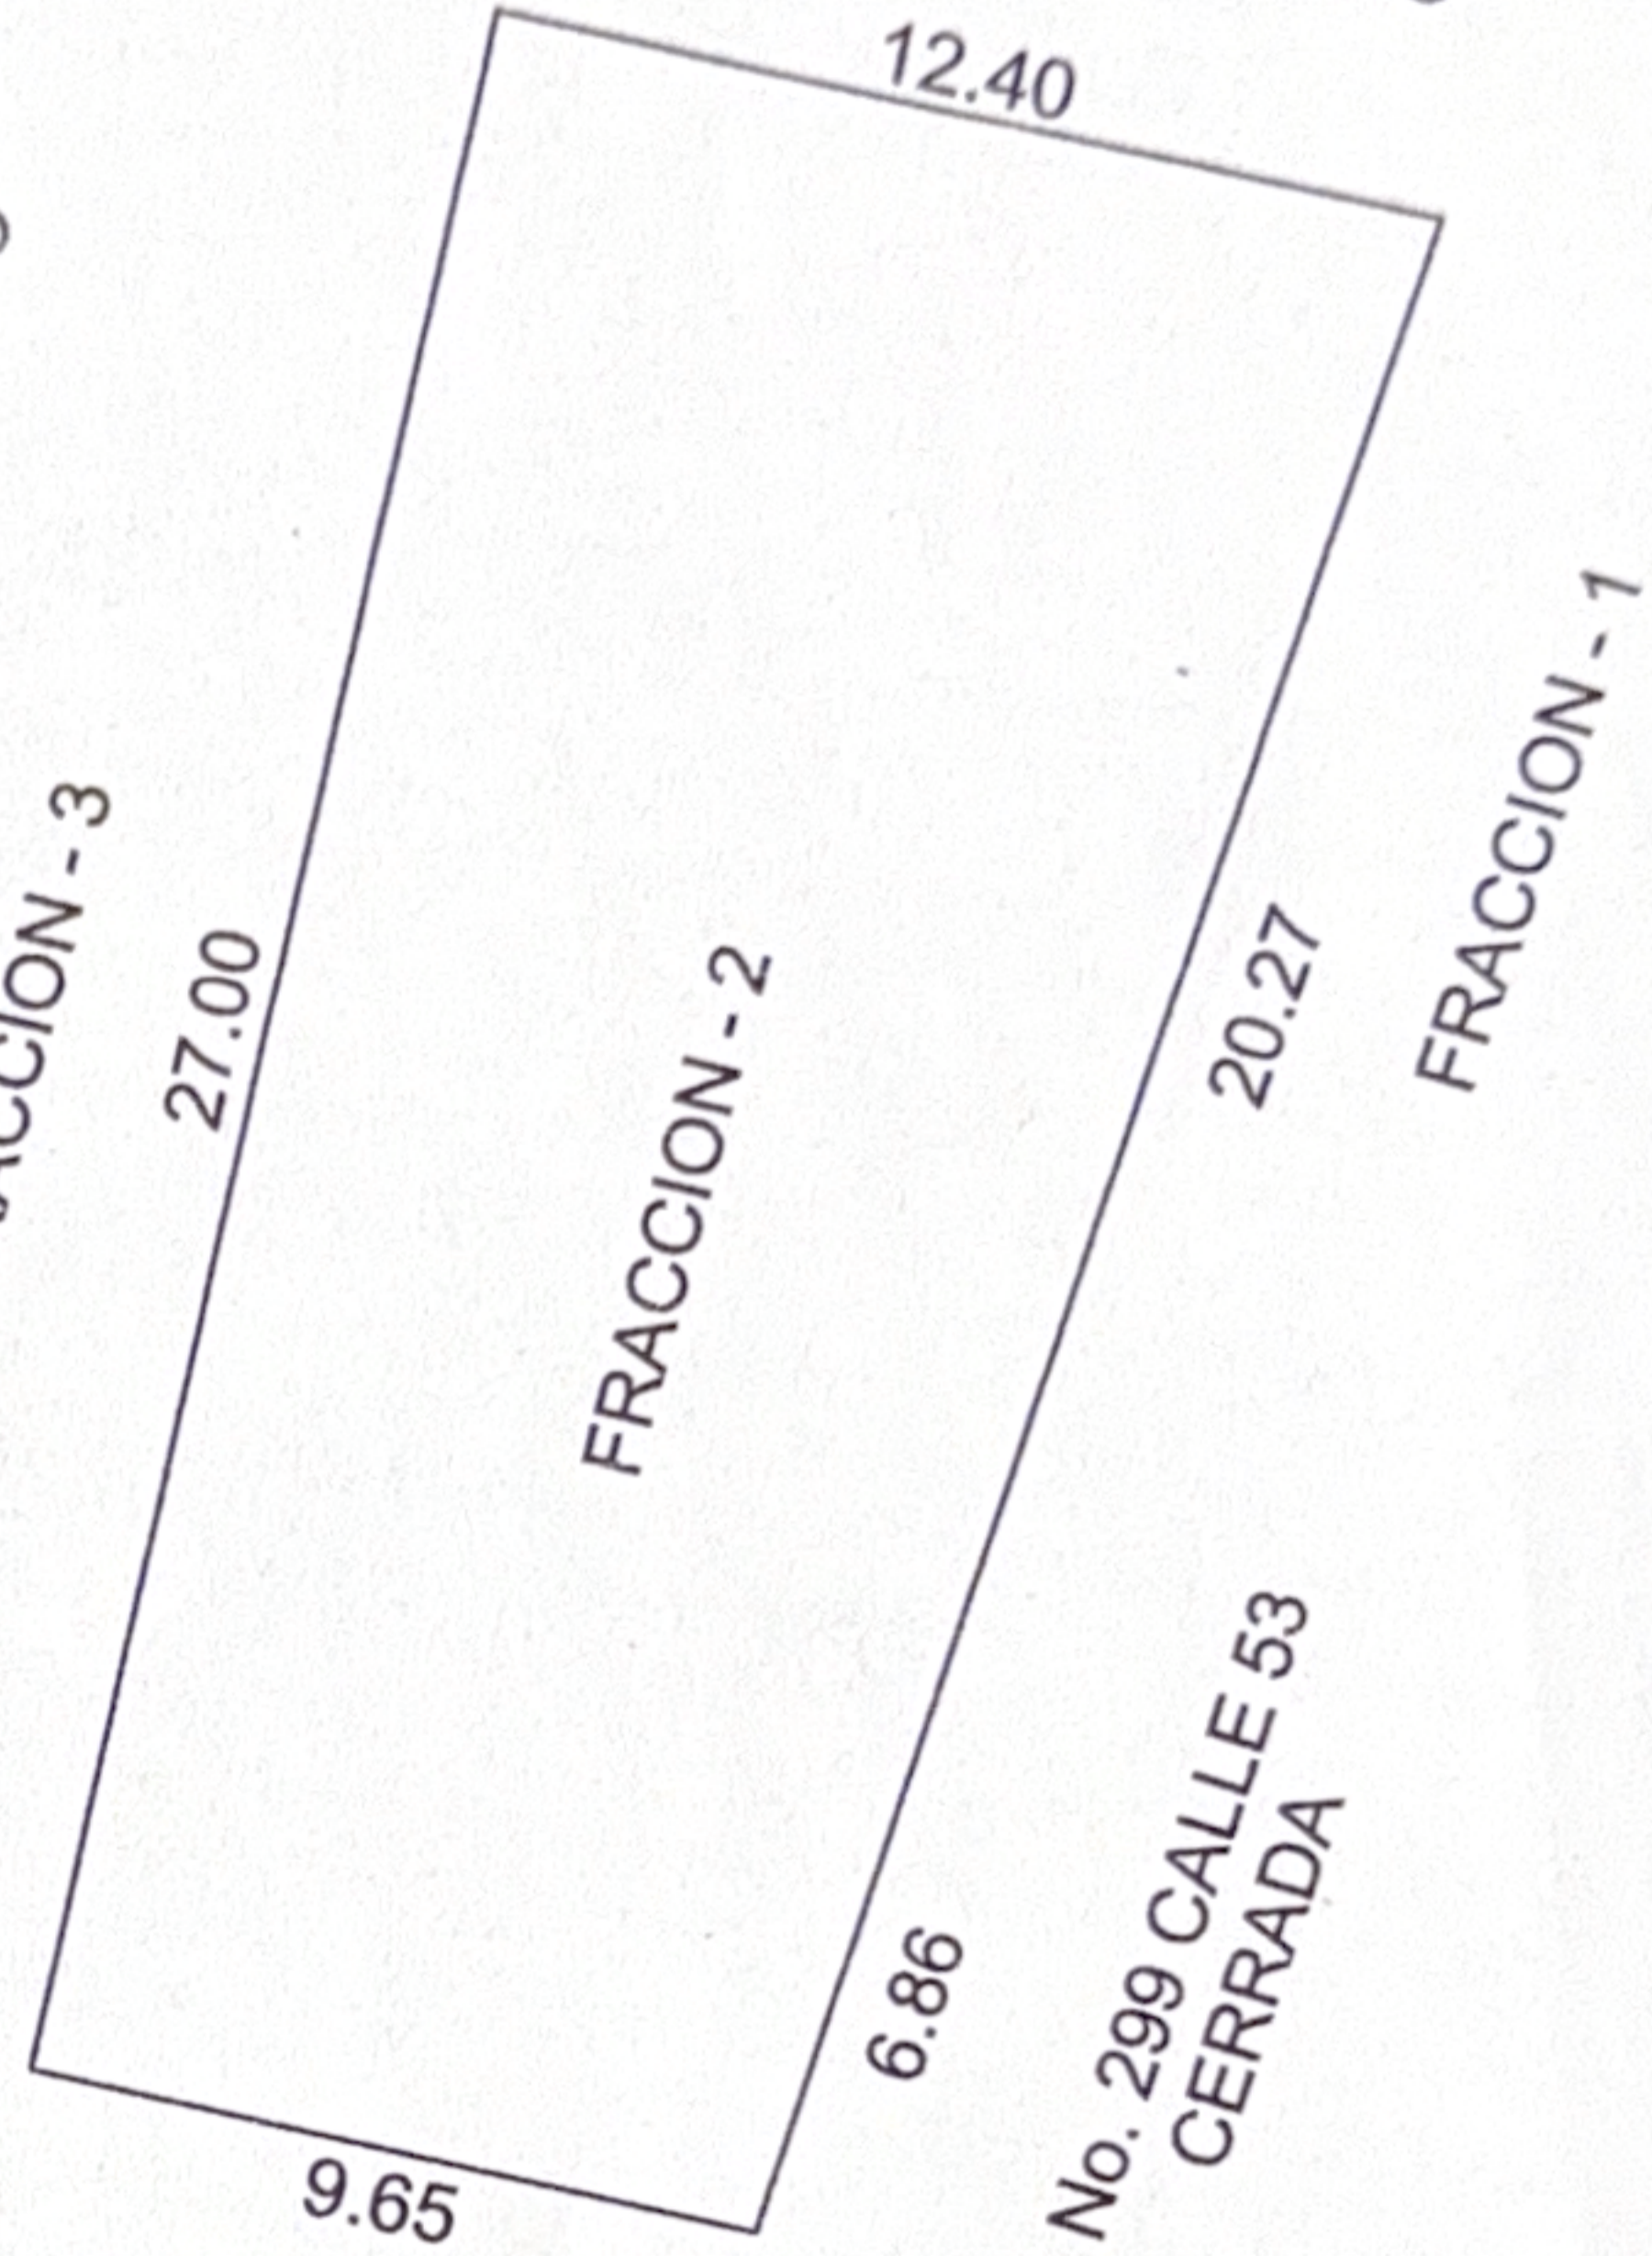

LOCALIZACIÓN

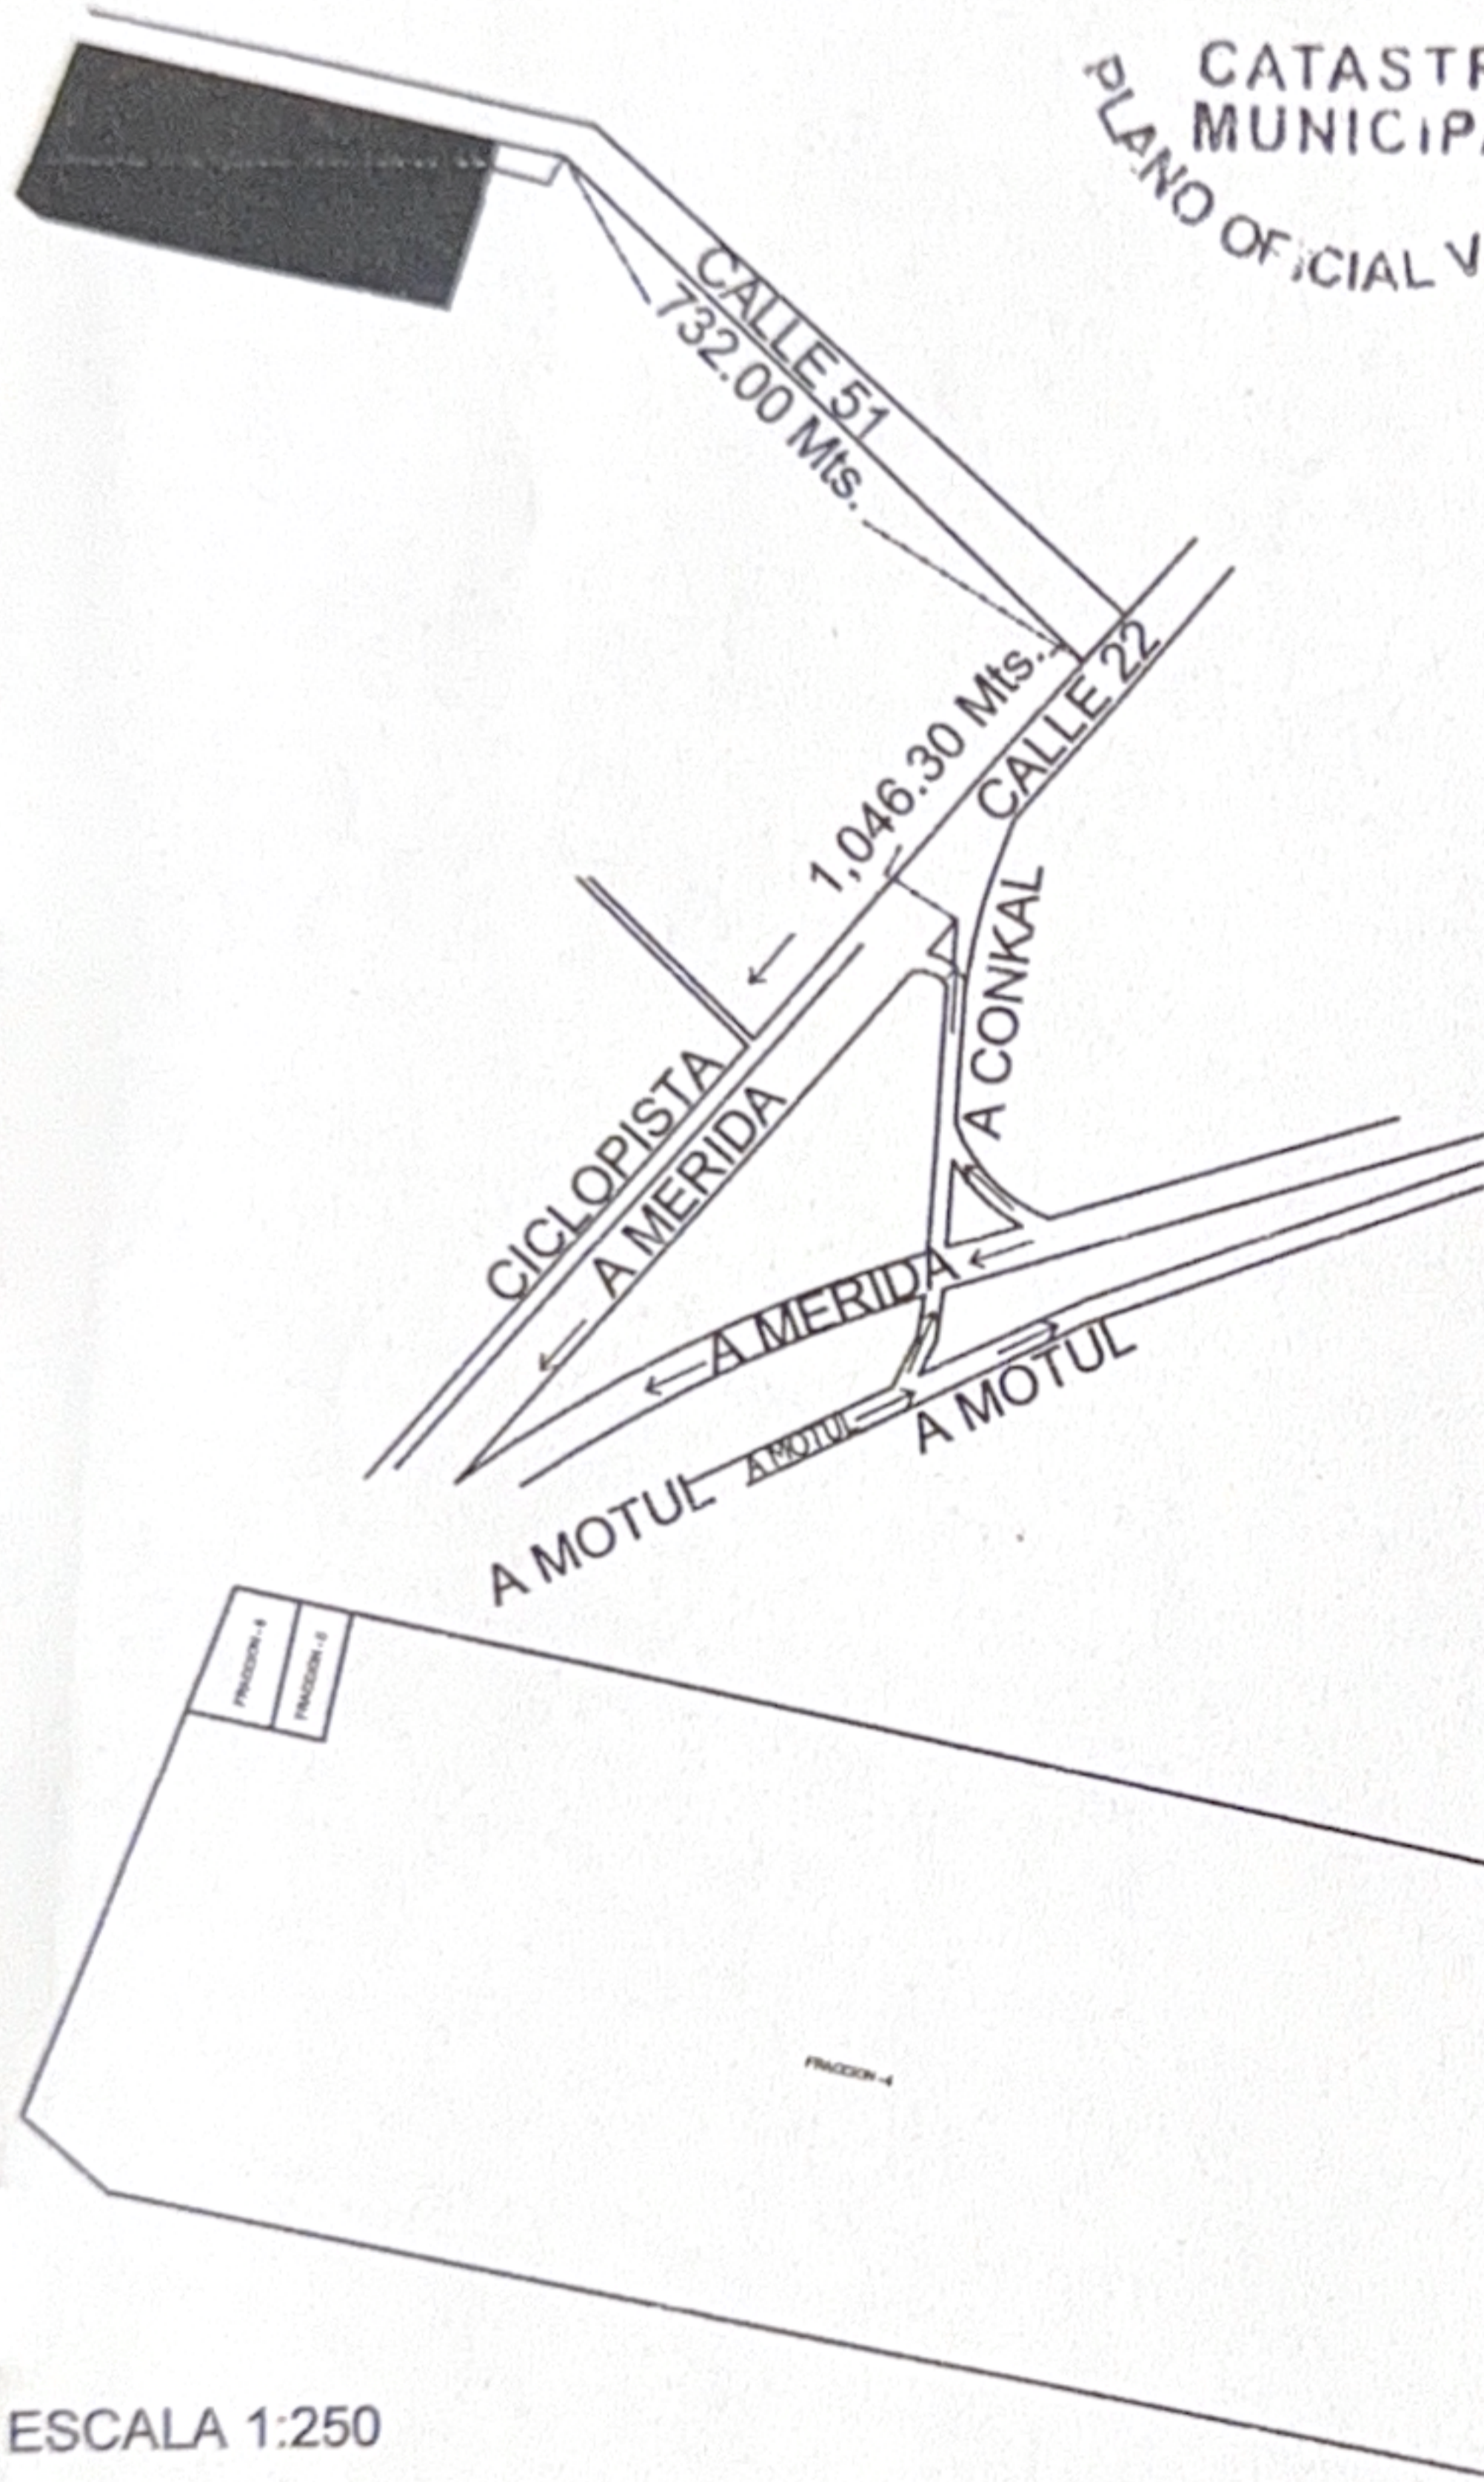

ESCALA 1:250

NO. CAT.	FINCA	TABLAJE	COLONIA	LOCALIDAD	MUNICIPIO	CLASE	USO
10582		10582		CONKAL	CONKAL	RUSTICO	SOLAR

DIBUJÓ:

MARTINA ESTHER BRITO MENDOZA
CLAVE: IDC20-BM01

PERITO VALUADOR:

REVISÓ:

VALOR DE TERRENO				
SUPERFICIE	VxHAS	VALOR		
00-02-97.67 Has.	✓	\$		
VALOR DE CONSTRUCCION				
GRUPO	TIPO	VxM2	SUP.(M2)	VALOR
-	-	-	-	\$
-	-	-	-	\$
-	-	-	-	\$
-	-	-	-	\$
-	-	-	-	\$
-	-	-	-	\$
-	-	-	-	\$
-	-	-	-	\$
VALOR TOTAL DE CONSTRUCCIONES				\$
VALOR CATASTRAL TOTAL				

FECHA: 14 DE ABRIL DE 2020