


L.T.

50.00

L.T.

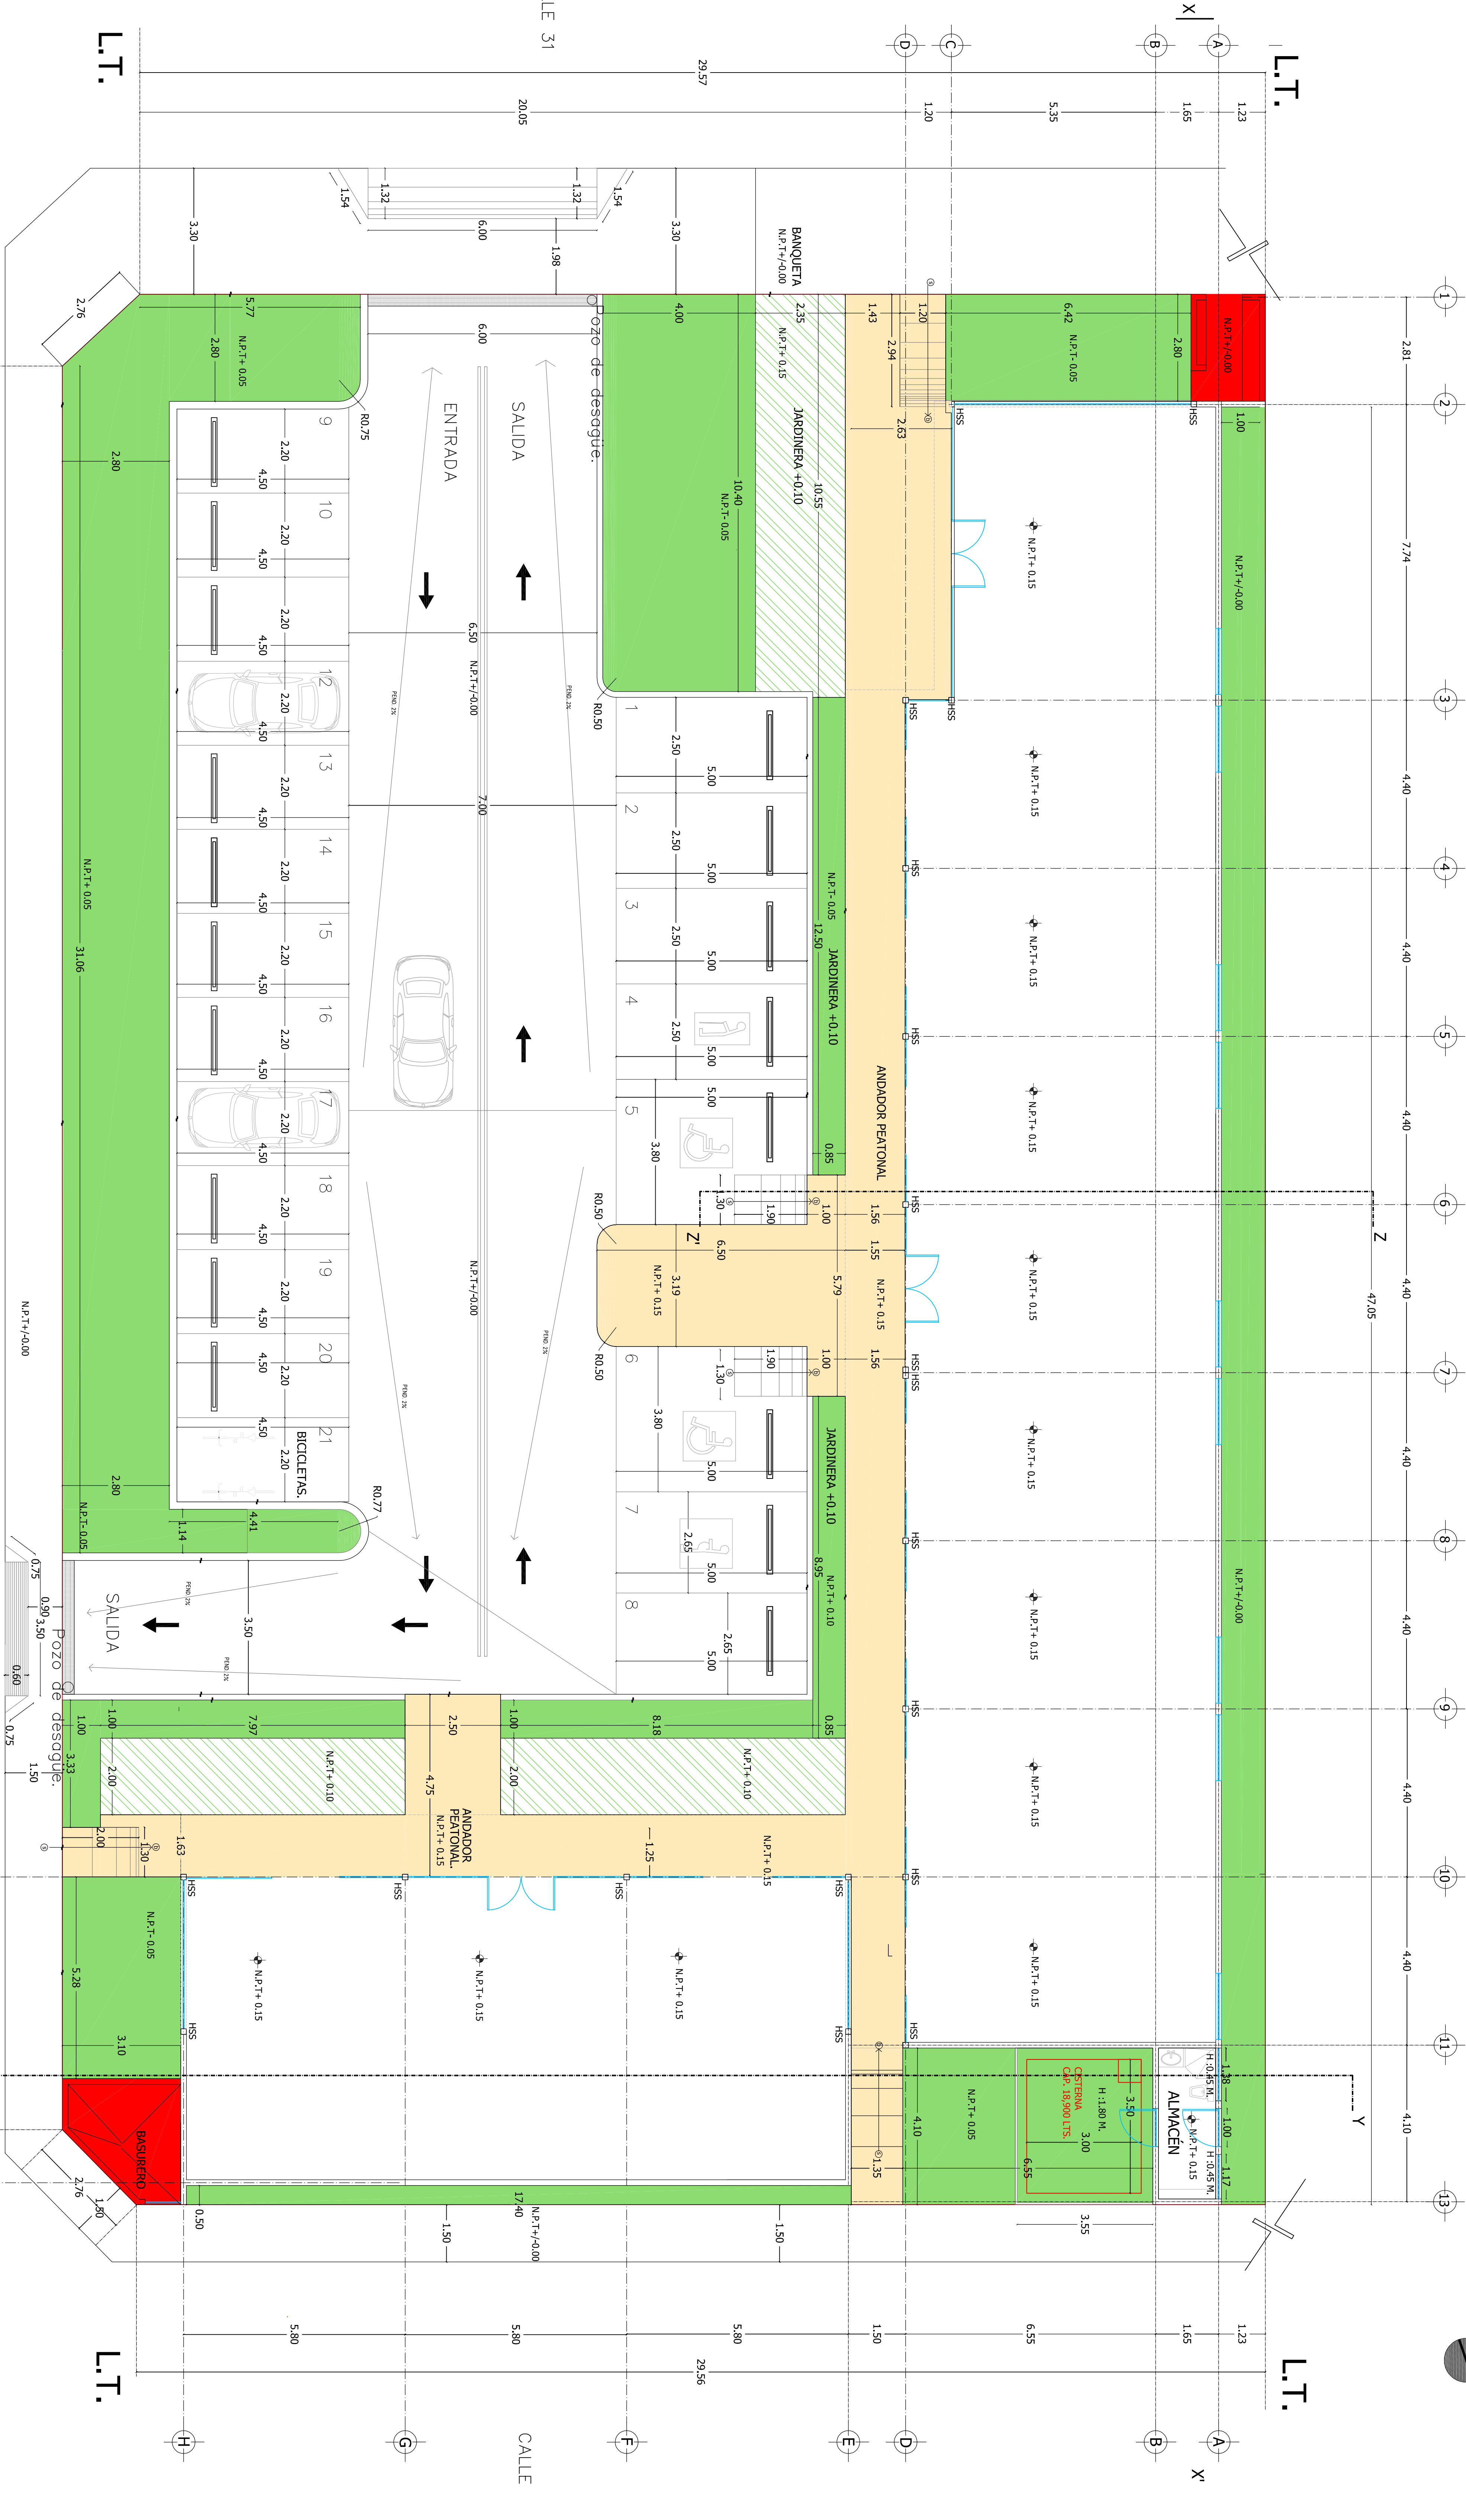

L.T.

46.10

L.T.

Proyecto	LOCALIDADES COMERCIALES		
Propietario	LIGIA MALDONADO RIVERO		
Ubicación	CALLE 31 782 CD. CAJECI		
Diseño	ARC-00	Fecha	JUN 2025
Revisó	PLANTA BOLA Escala		1/75
Dibujó	ING. ALBERTO ISRAEL CANTO BENEZ		