



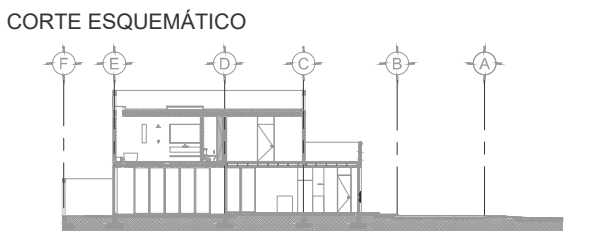


- NOTAS GENERALES
1. Todas las cotas y niveles se acotarán en metros.
  2. Los planos elaborados por MOVRA tendrán prioridad sobre cualquier otro plano realizado por algún asesor o contratista.
  3. Las cotas rigen sobre los planos.
  4. Las dimensiones escritas en estos planos y dibujo tendrán prioridad sobre dimensiones a escala.
  5. Las medidas y niveles deberán ser verificados en obra previa ejecución.
  6. Los planos se deberán verificar con las ingenierías participantes en el proyecto, cualquier discrepancia en el proyecto ejecutivo, deberá ser consultada con la dirección de obra y la supervisión de MOVRA.
  7. La información técnica contenida en los planos, memorias descriptivas, fichas técnicas, etc. de Ingenierías es responsabilidad de las empresas contratadas para ello, MOVRA no se responsabiliza por omisiones o por los datos expresados en dichos documentos.
  8. El contratista es responsable de trabajar siempre con un juego completo de planos, cualquier duda en la interpretación de los mismos, deberá consultarse con la dirección de obra y la supervisión de MOVRA.
  9. Antes de proceder a colocar los acabados, el contratista verificará la nivelación de los pisos, la discrepancia se consultará con la dirección de obra y la supervisión arquitectónica de MOVRA.
  10. Cualquier cambio en la especificación de acabados, accesorios, técnica constructiva, modificación en la ejecución de diseño y soluciones constructivas, deberán ser coordinadas con las ingenierías, aprobación por el cliente y la firma de diseño arquitectónico, previo a su ejecución.
  11. Queda prohibida la reproducción total o parcial de cualquier parte del proyecto sin previa autorización.

- SIMBOLOGÍA GENERAL:
- NIVEL GENERAL EN CORTE DETALLE O FACHADA
  - NIVEL EN PLANTA
  - NIVEL EN CORTES
  - INDICA LINEA DE CORTE
  - CAMBIO DE NIVEL
  - CAMBIO DE NIVEL EN PLAFÓN
  - N.P.T. NIVEL DE PISO TERMINADO
  - N.L.A.L. NIVEL LECHO ALTO DE LOSA
  - N.L.B.L. NIVEL LECHO BAJO DE LOSA
  - N.L.B.P. NIVEL LECHO BAJO DE PLAFÓN
  - N.L.B.T. NIVEL LECHO BAJO DE TRABE
  - N.C. NIVEL DE CERRAMIENTO
  - N.T.C. NIVEL TOPE DE CONCRETO
  - N.F. NIVEL DE FIRME
  - N.E. NIVEL DE EXCAVACIÓN
  - B.A.P. BAJADA DE AGUA PLUVIAL
  - B.A.N. BAJADA DE AGUAS NEGRAS
  - S.M.A. SEGÚN MUESTRA APROBADA
  - N.C.M. NIVEL DE CORONAMIENTO DE MURO

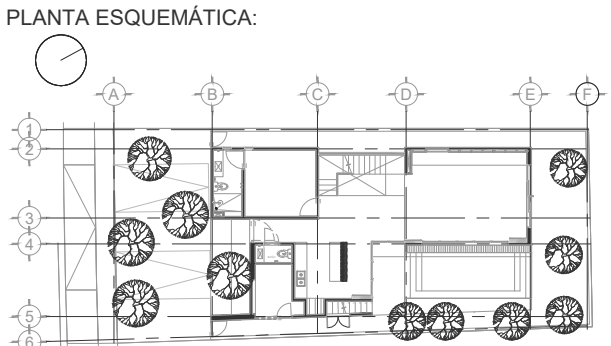

REVISIÓN:

| CONCEPTO | FECHA | Vs. Bo |
|----------|-------|--------|
|          |       |        |
|          |       |        |
|          |       |        |
|          |       |        |

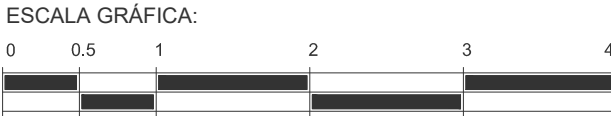


UBICACIÓN: MZA 001, LOTE 012, UP 011  
CALLE PARQUE KABAH,  
COND. MAYAKOBA

PROYECTO:  
PROPIETARIO: NOVATERRA CARIBE, S.A.P.I. de C.V.  
FASE: DESARROLLO ARQUITECTÓNICO  
EJECUTIVO 100%  
DIBUJÓ: DICNS  
REVISÓ: MOVRA  
FECHA IMPRESIÓN: 06.12.2024  
ESCALA: 1:50

COTAS: MTS NIVELES: MTS.

PLANO:  
PLANTA AZOTEA

CLAVE:  
SMK-A-03

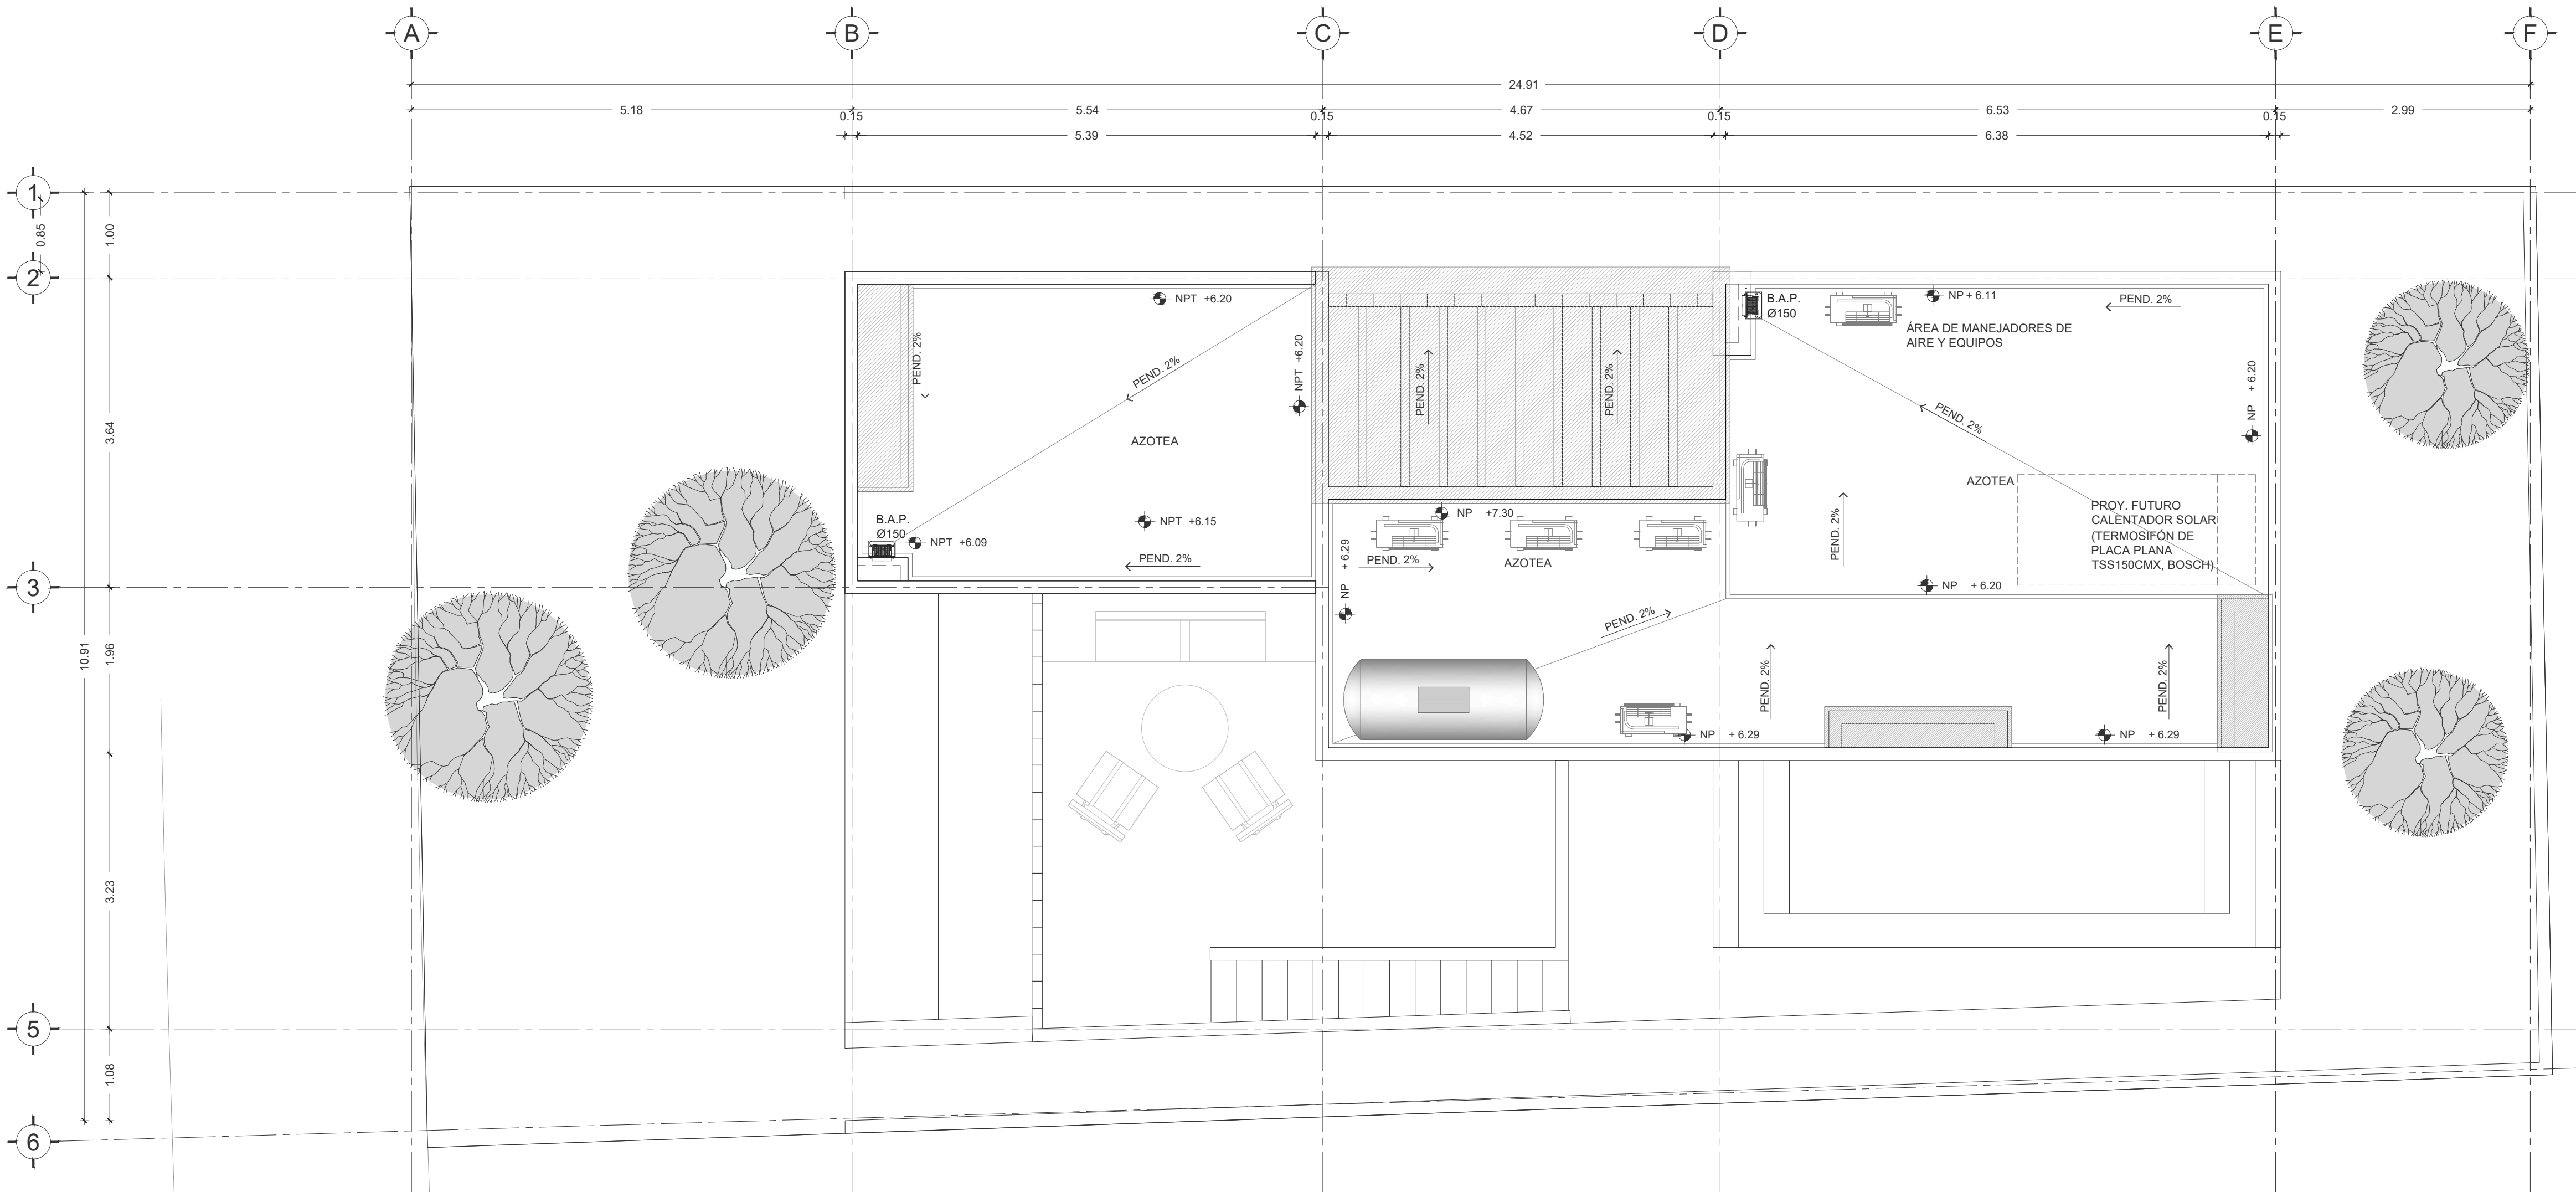

## PLANTA AZOTEA

01 PLANTA AZOTEA  
ESCALA: 1:50