



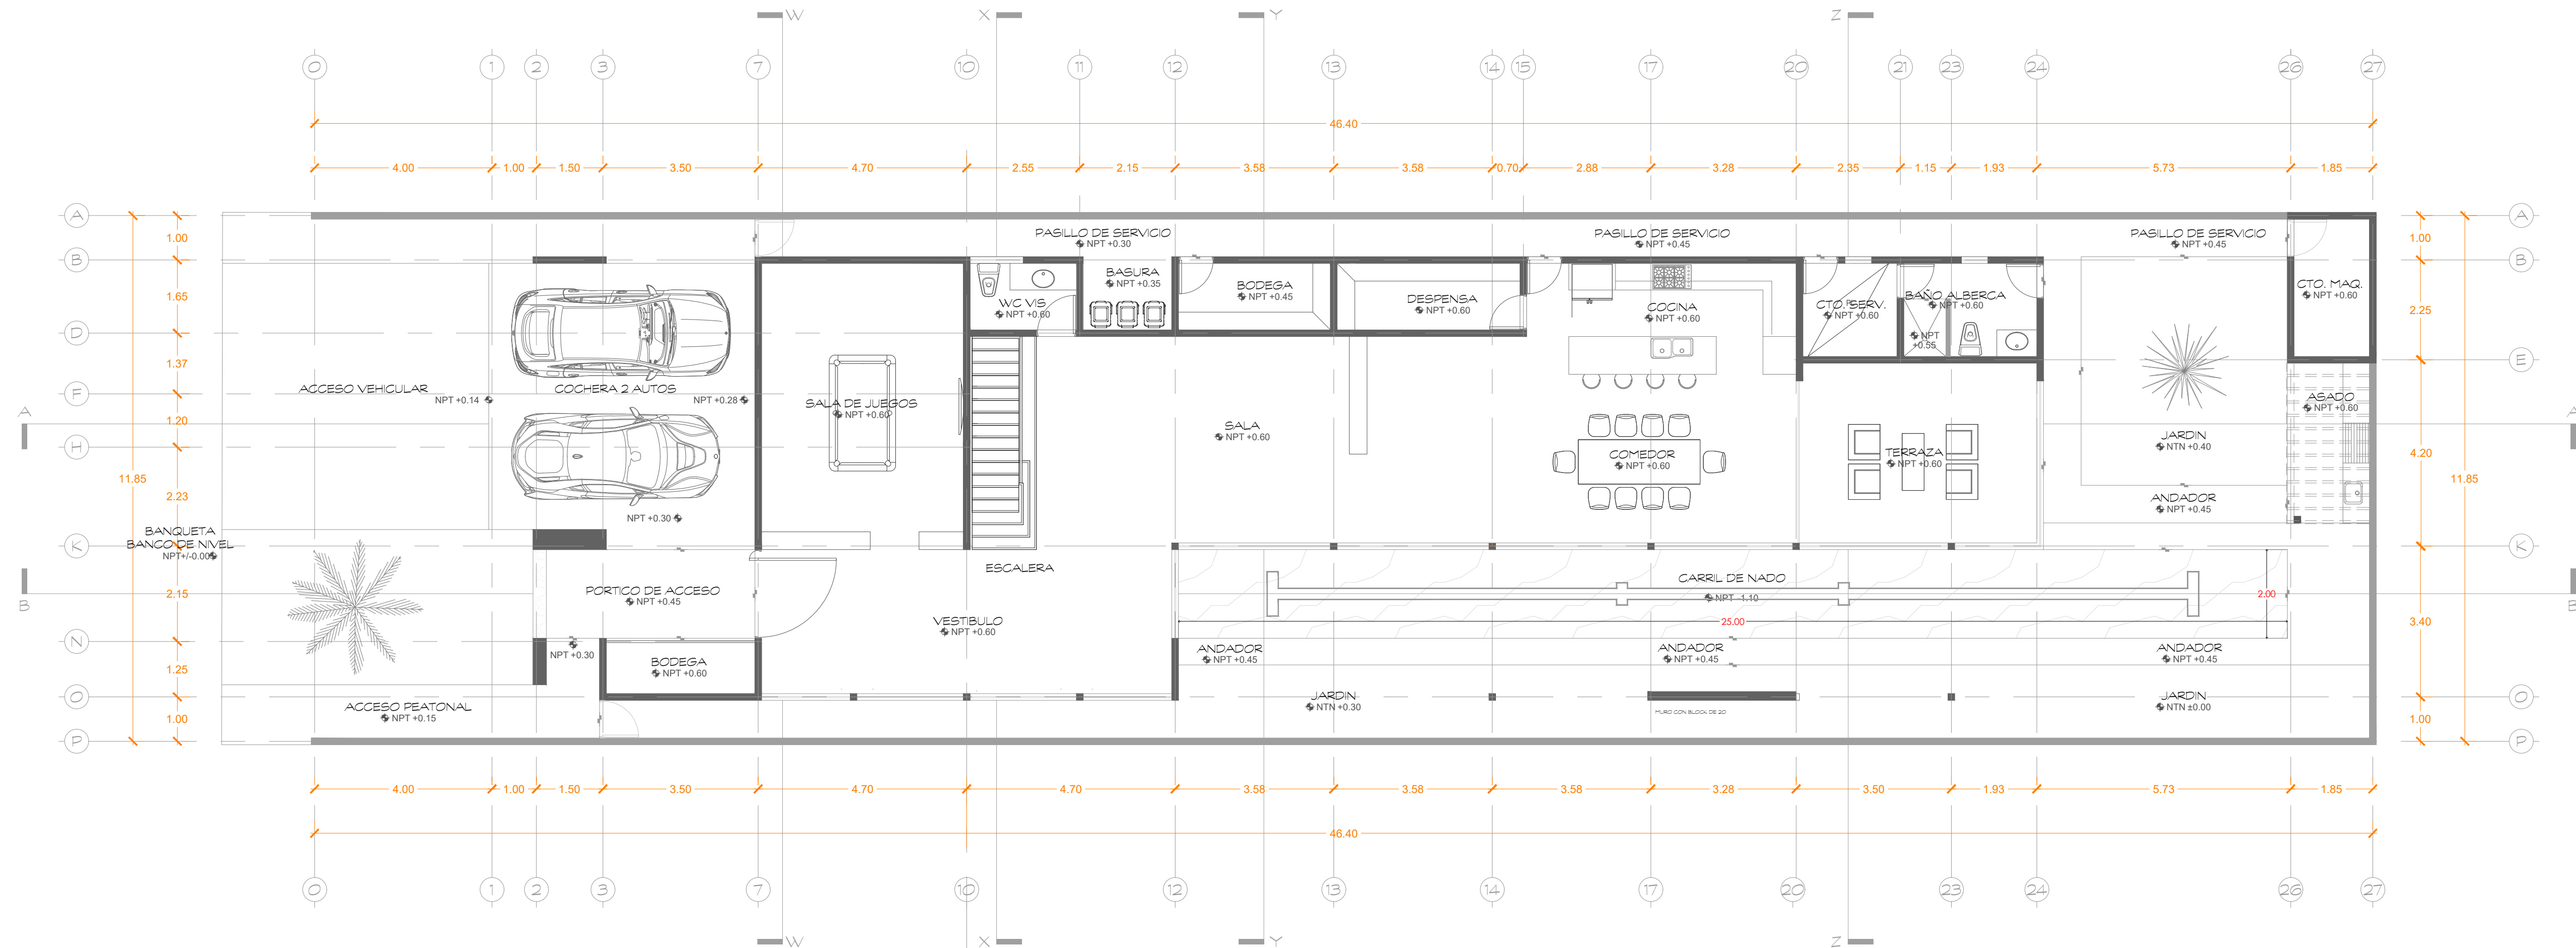


PLANTA BAJA

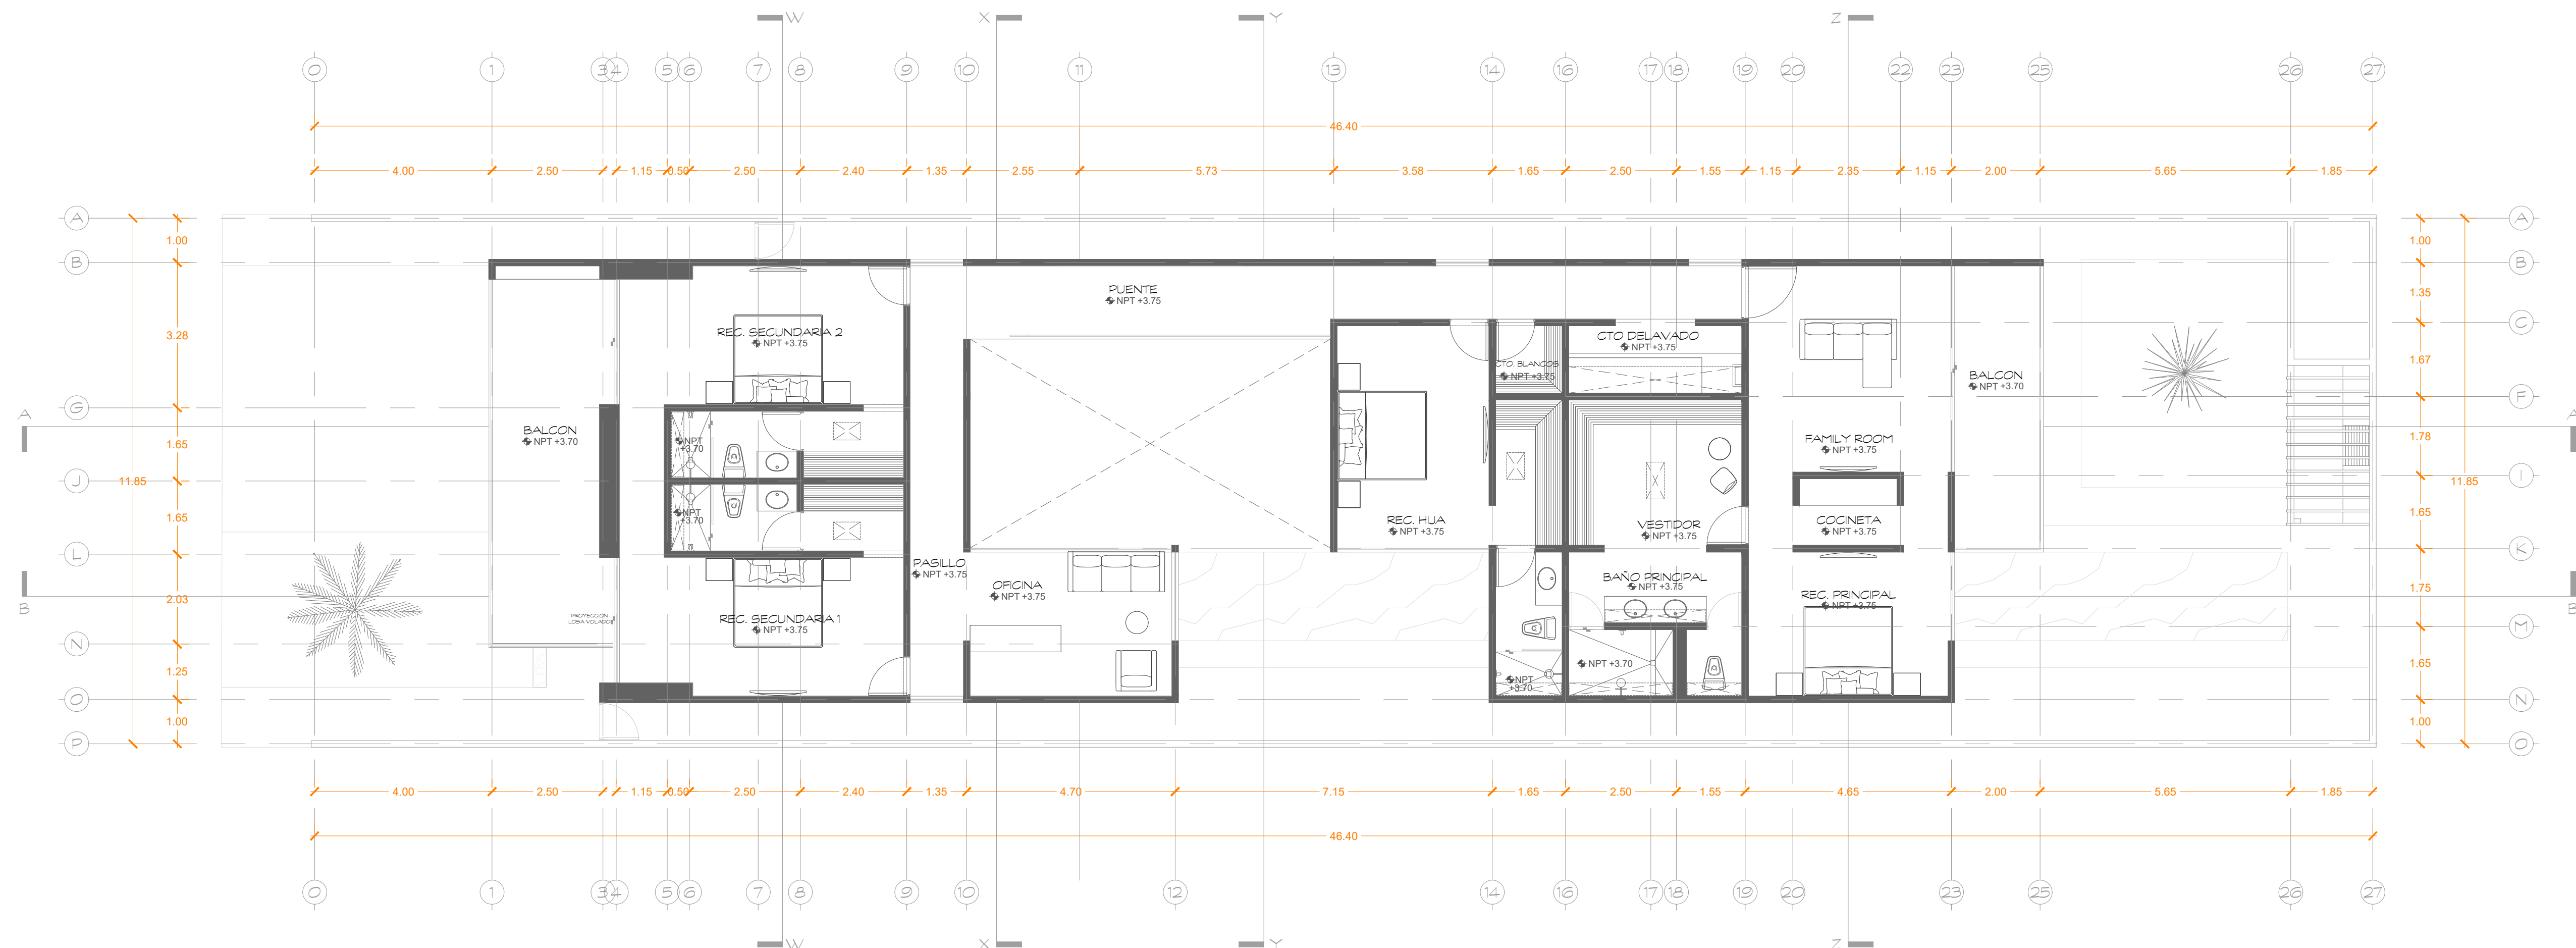


PLANTA ALTA



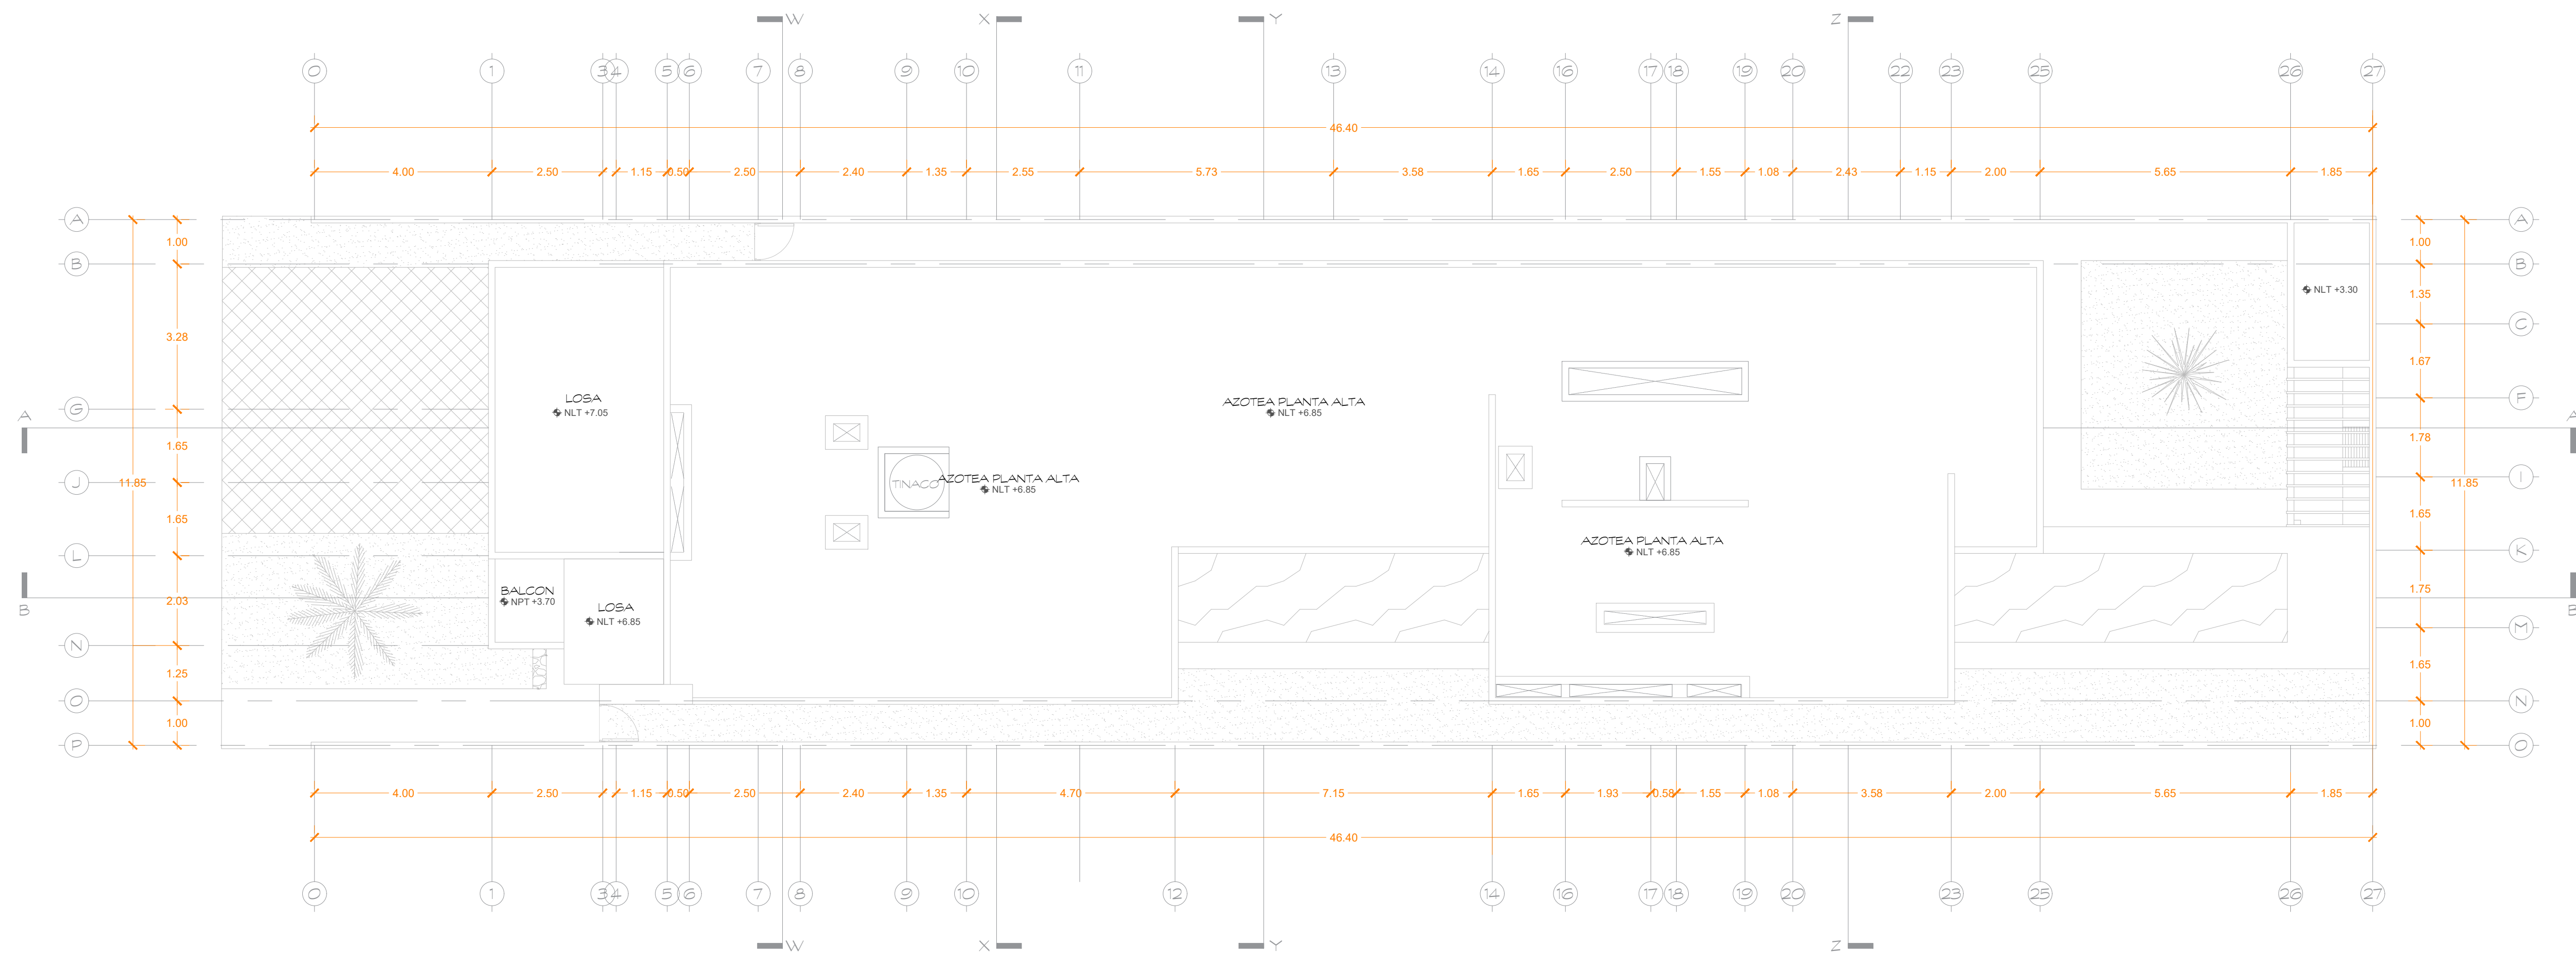


PLANTA AZOTEA



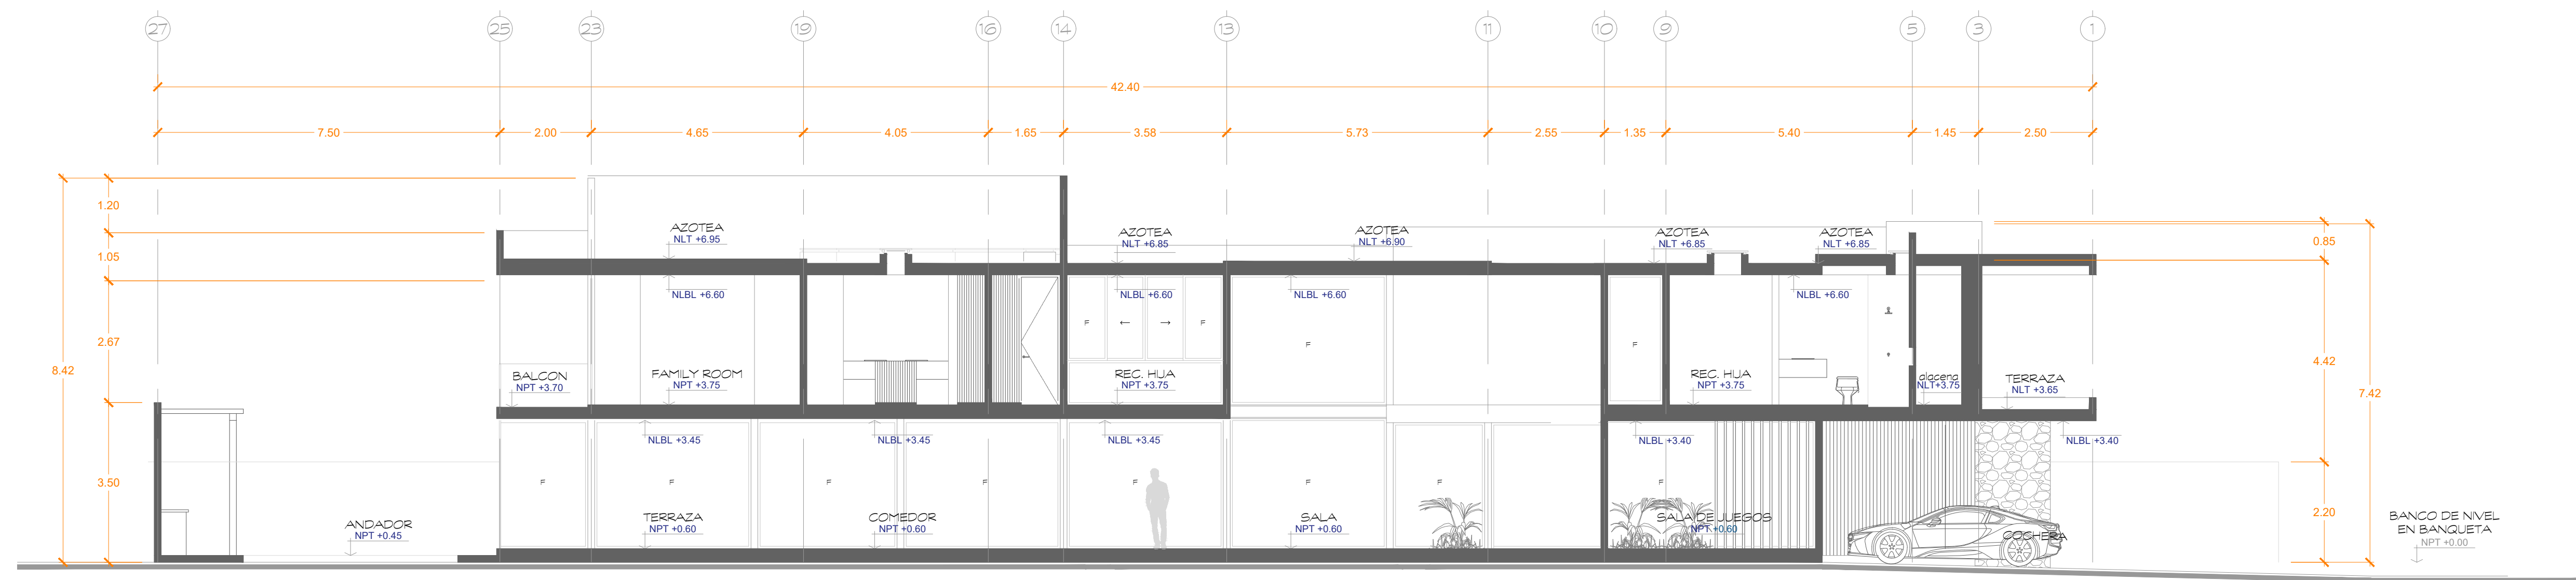


SECCION A

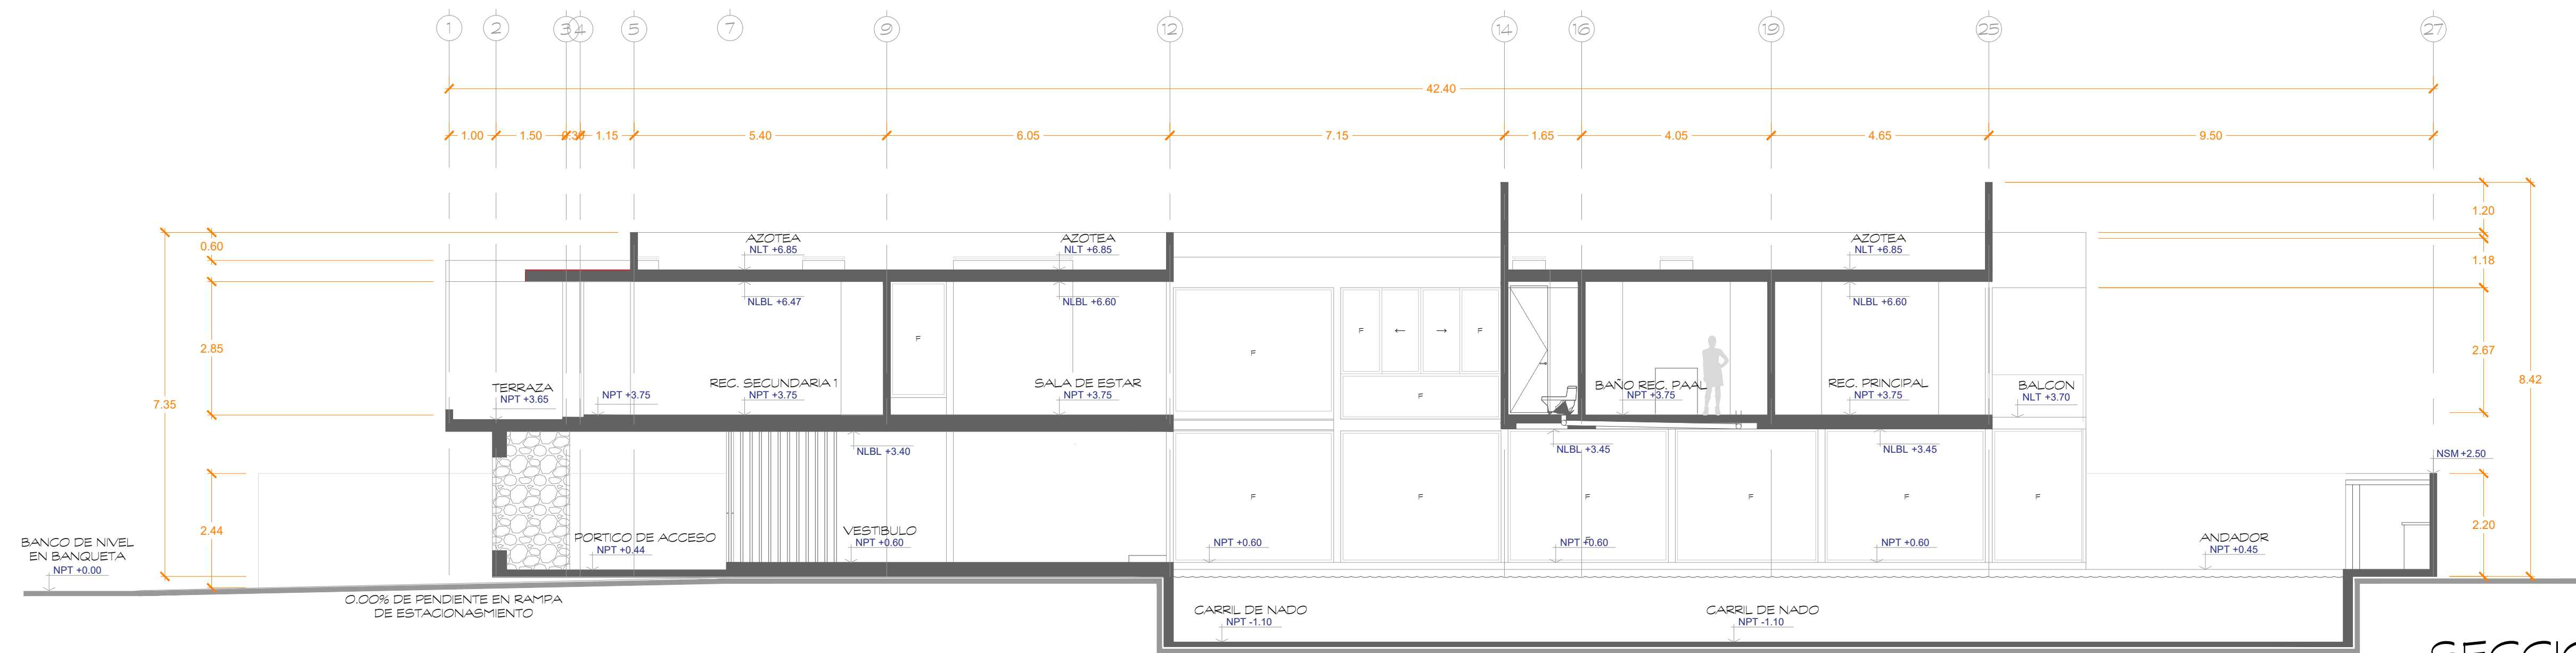


SECCION B



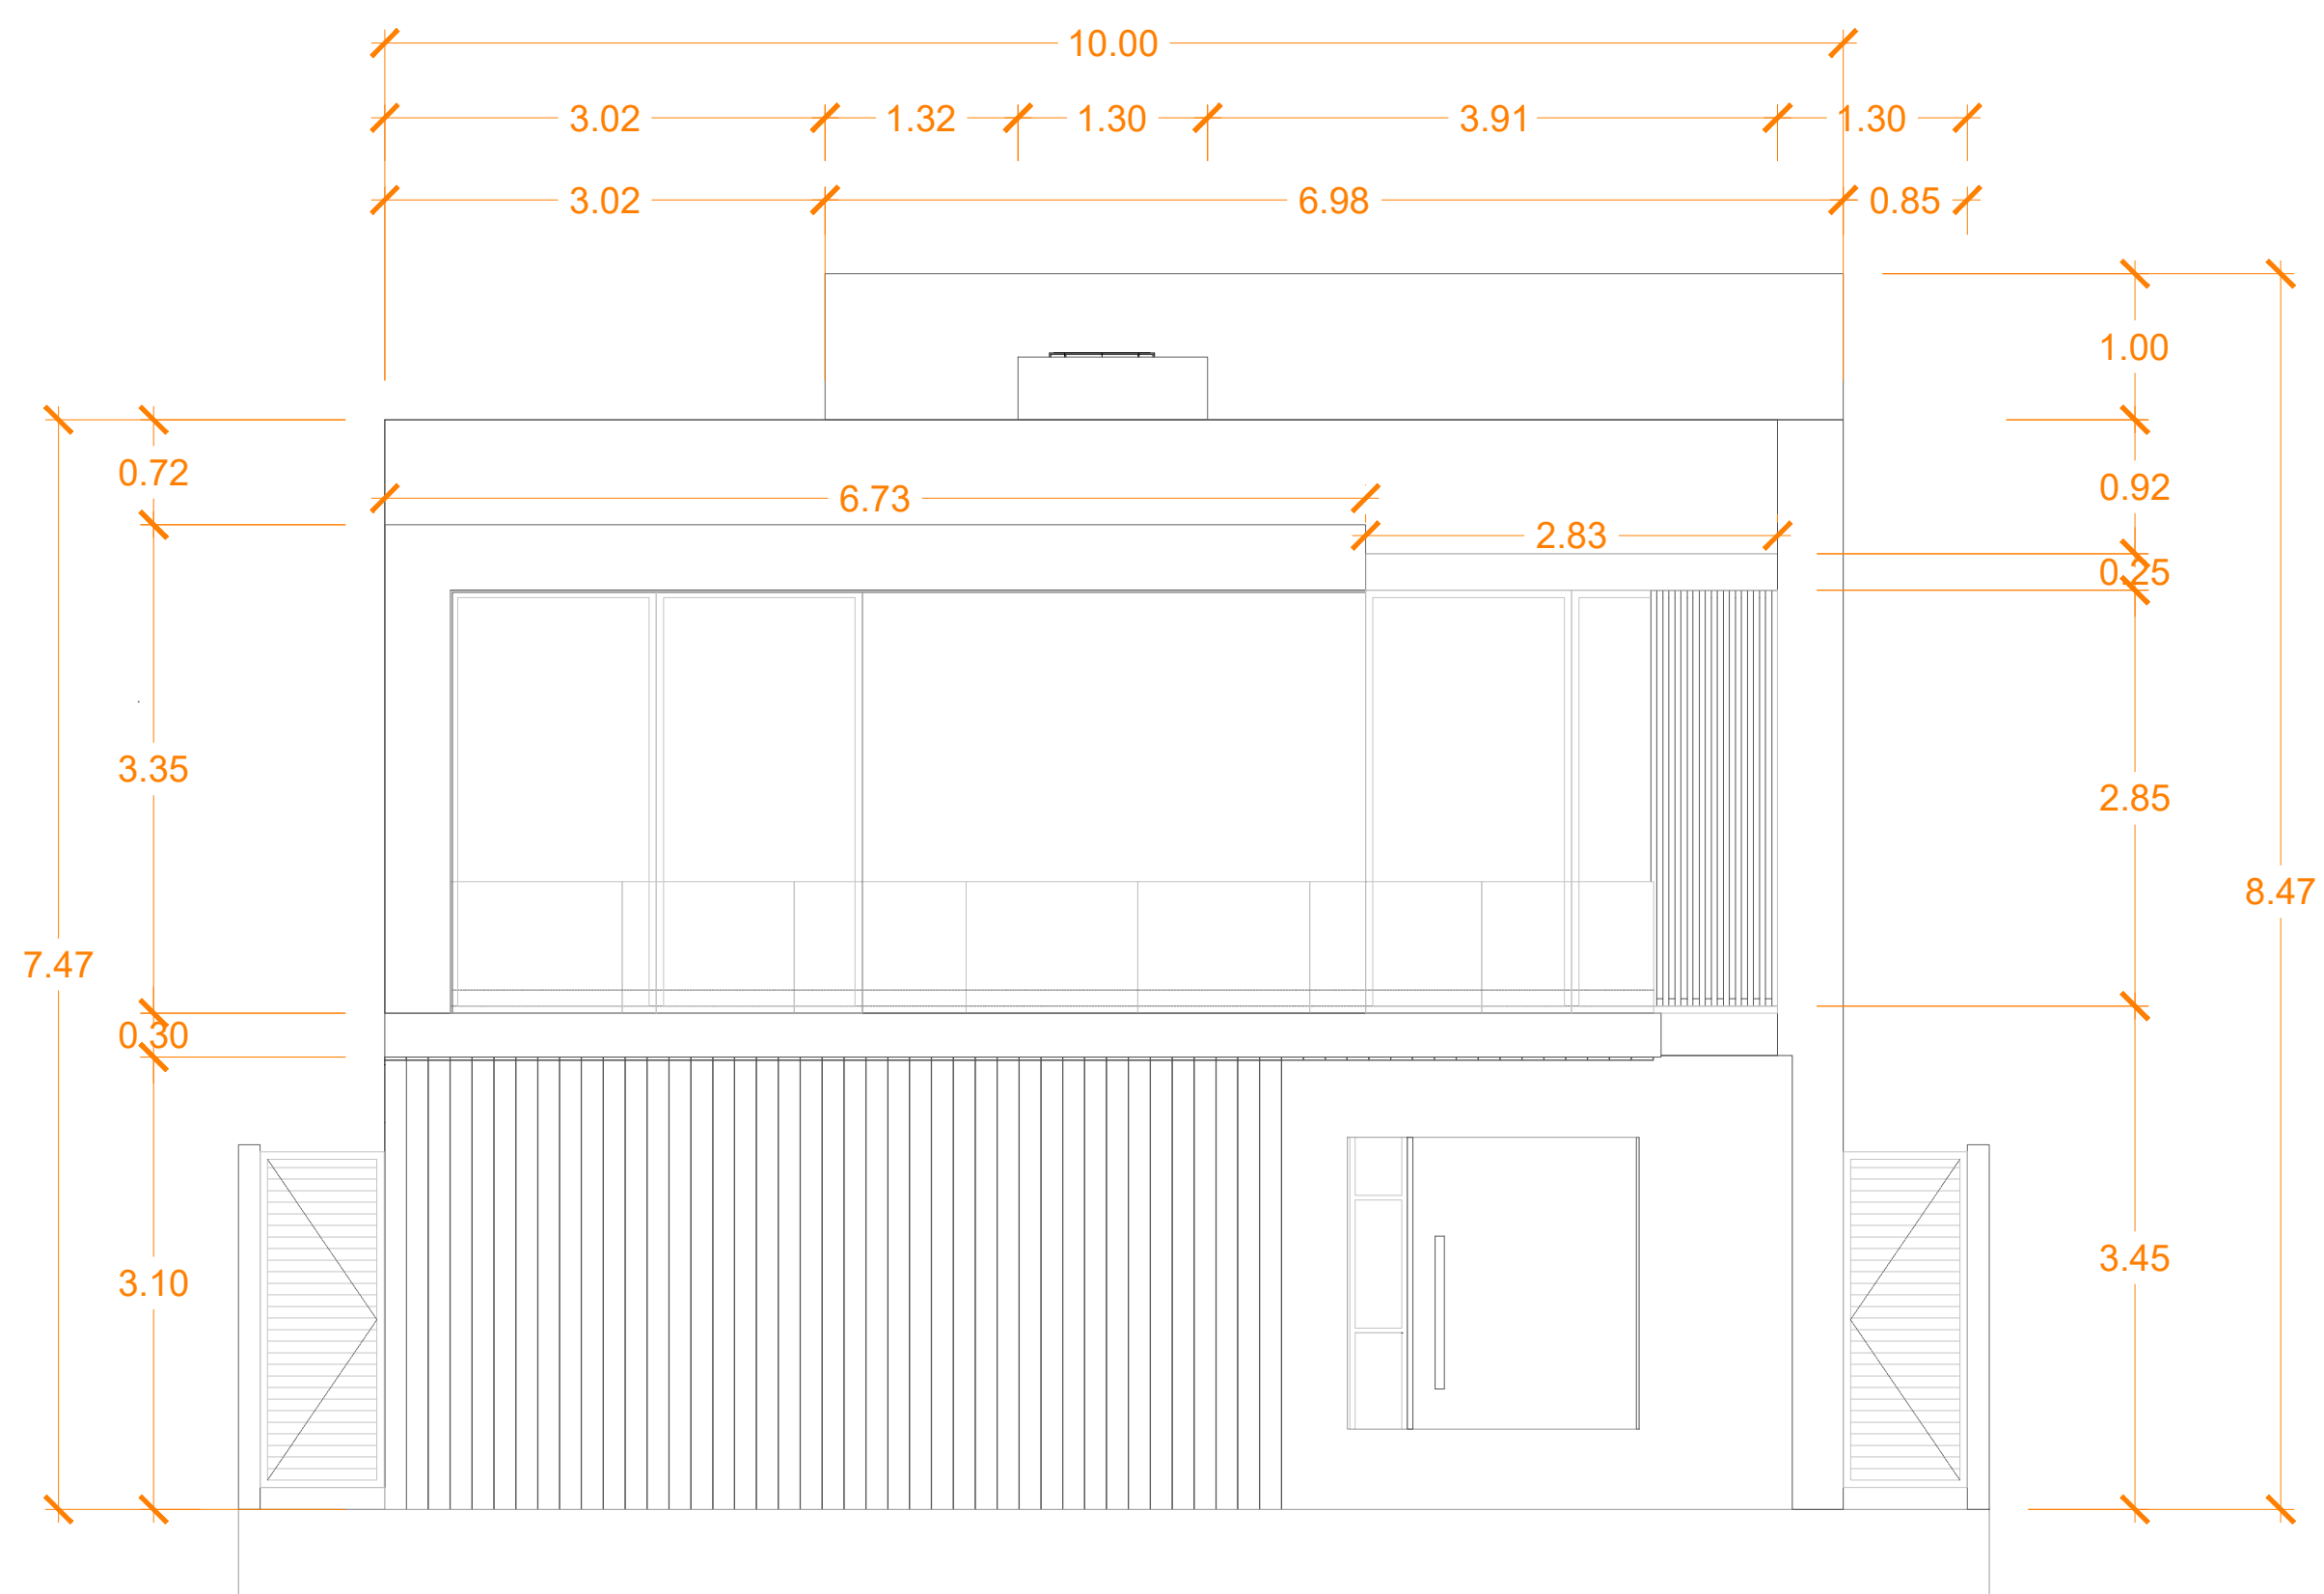

FACHADA PRINCIPAL

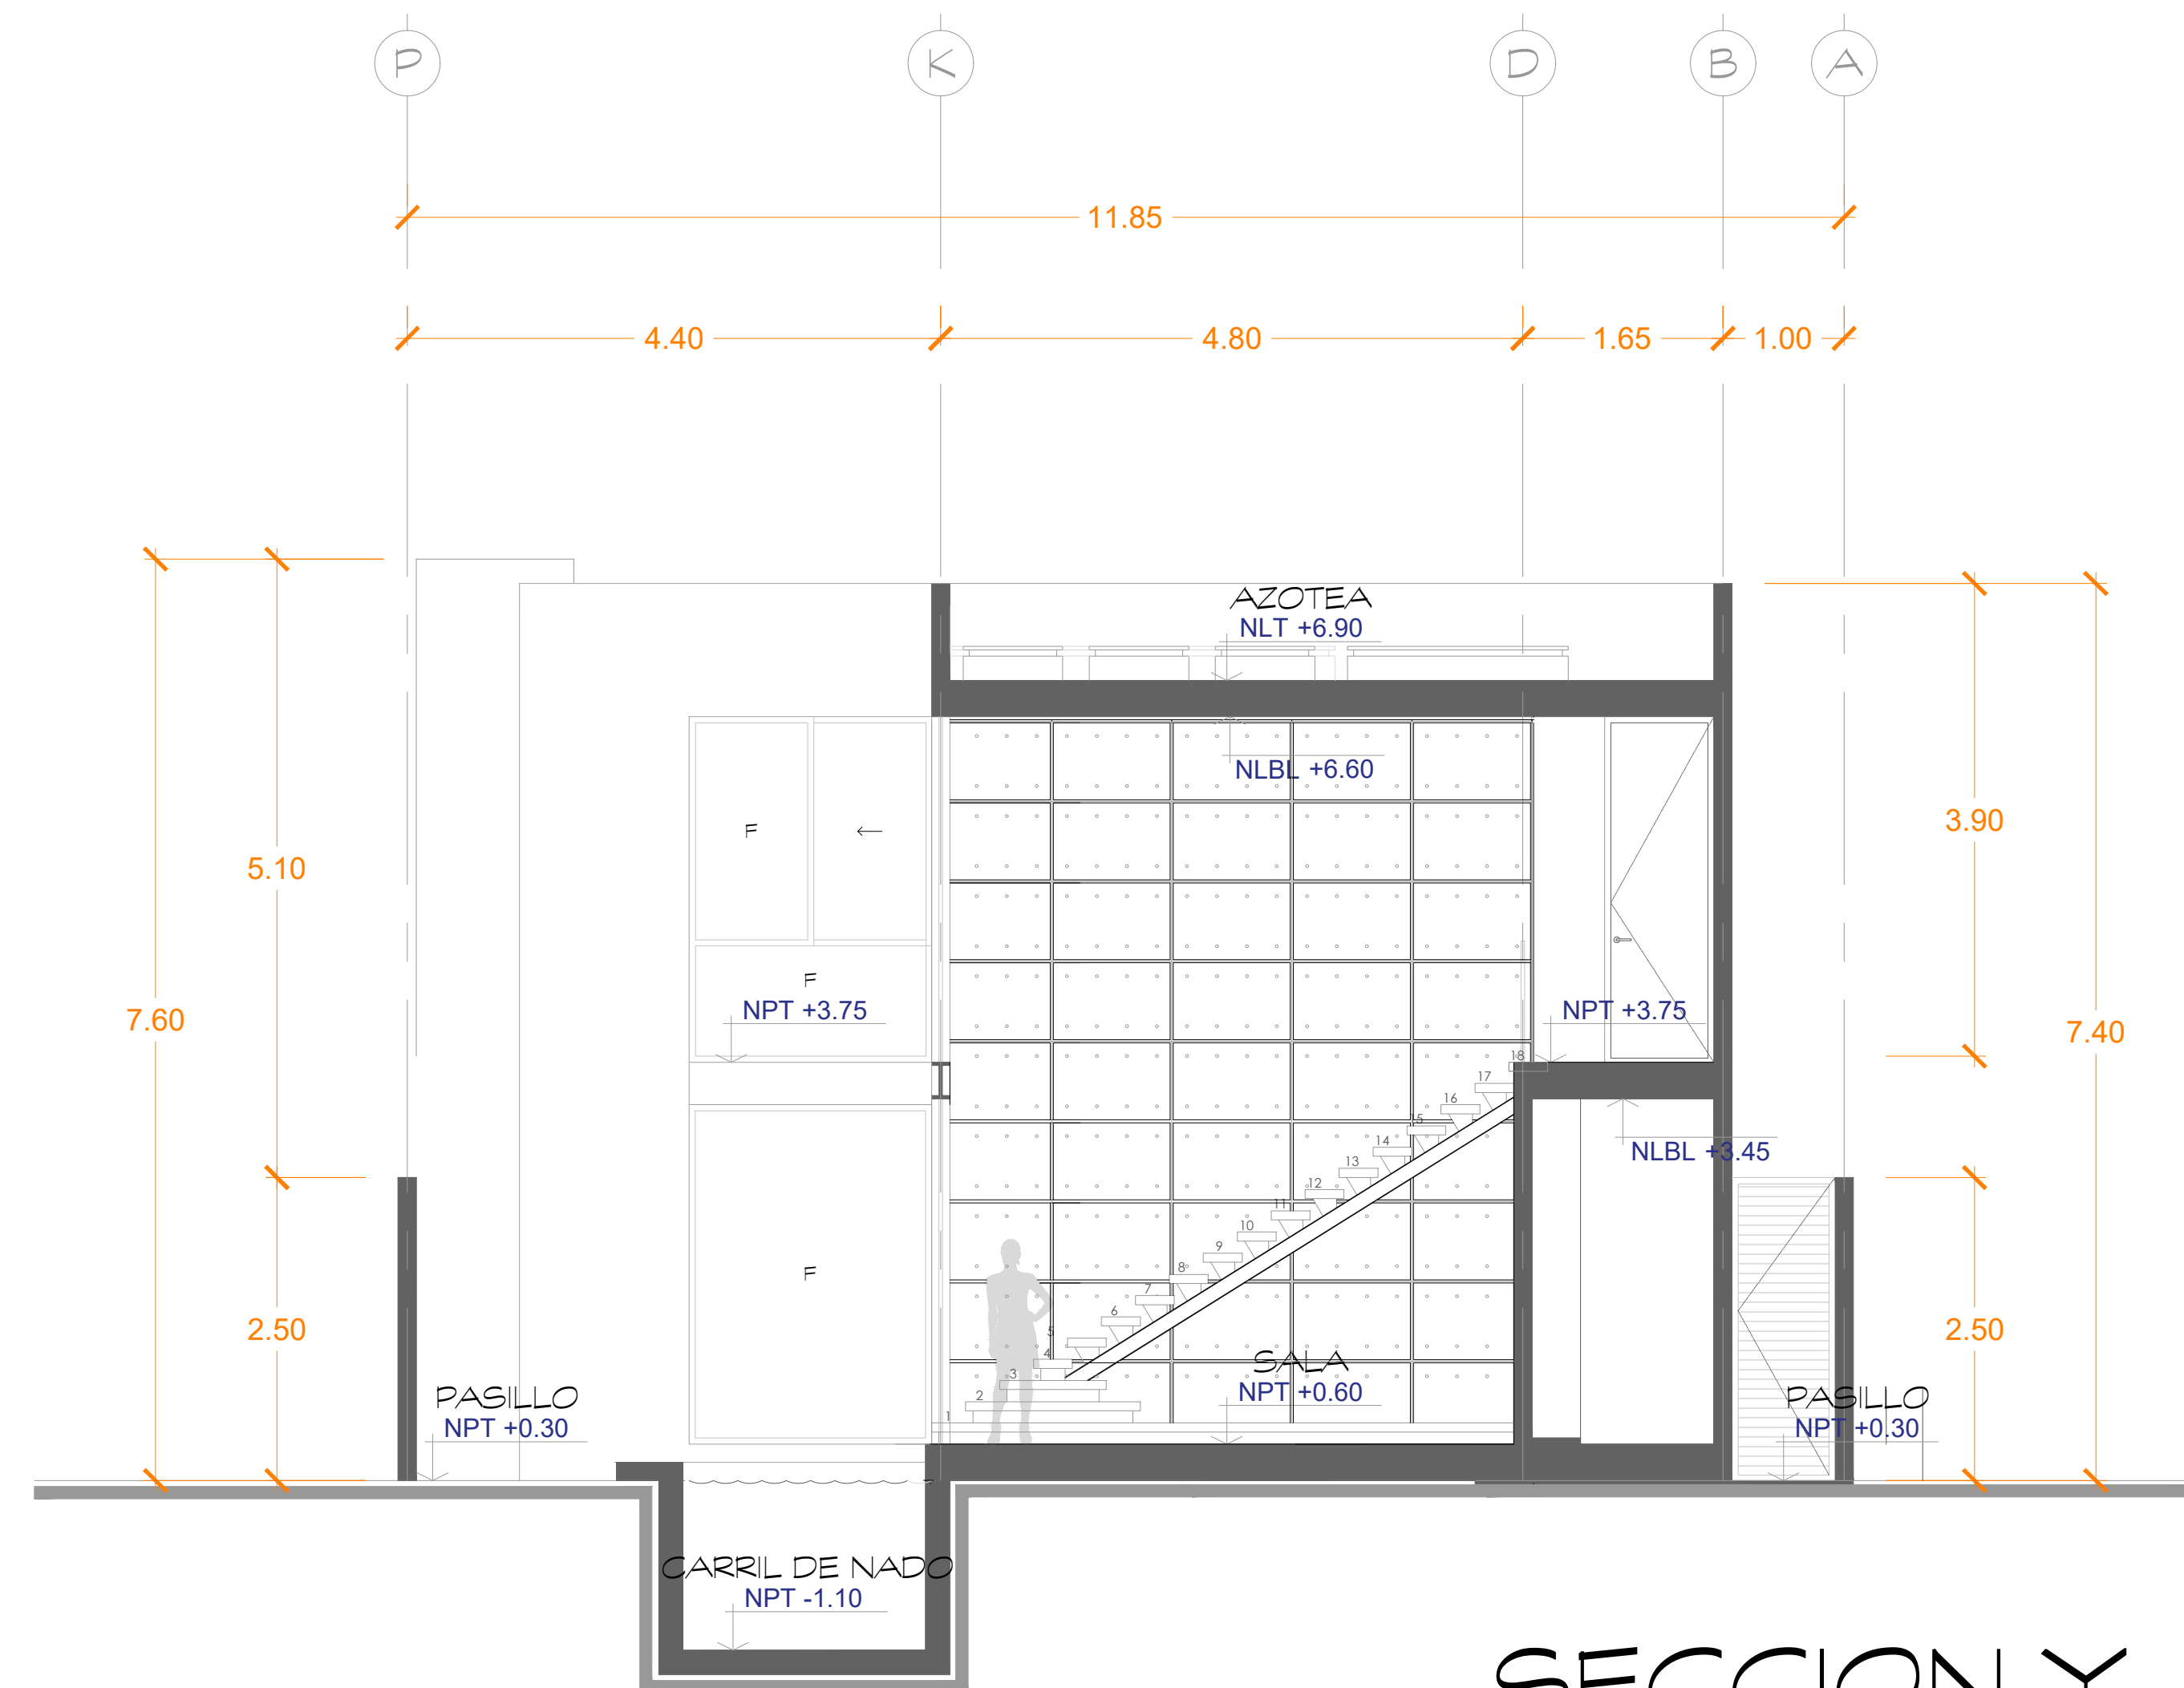

SECCION Y