
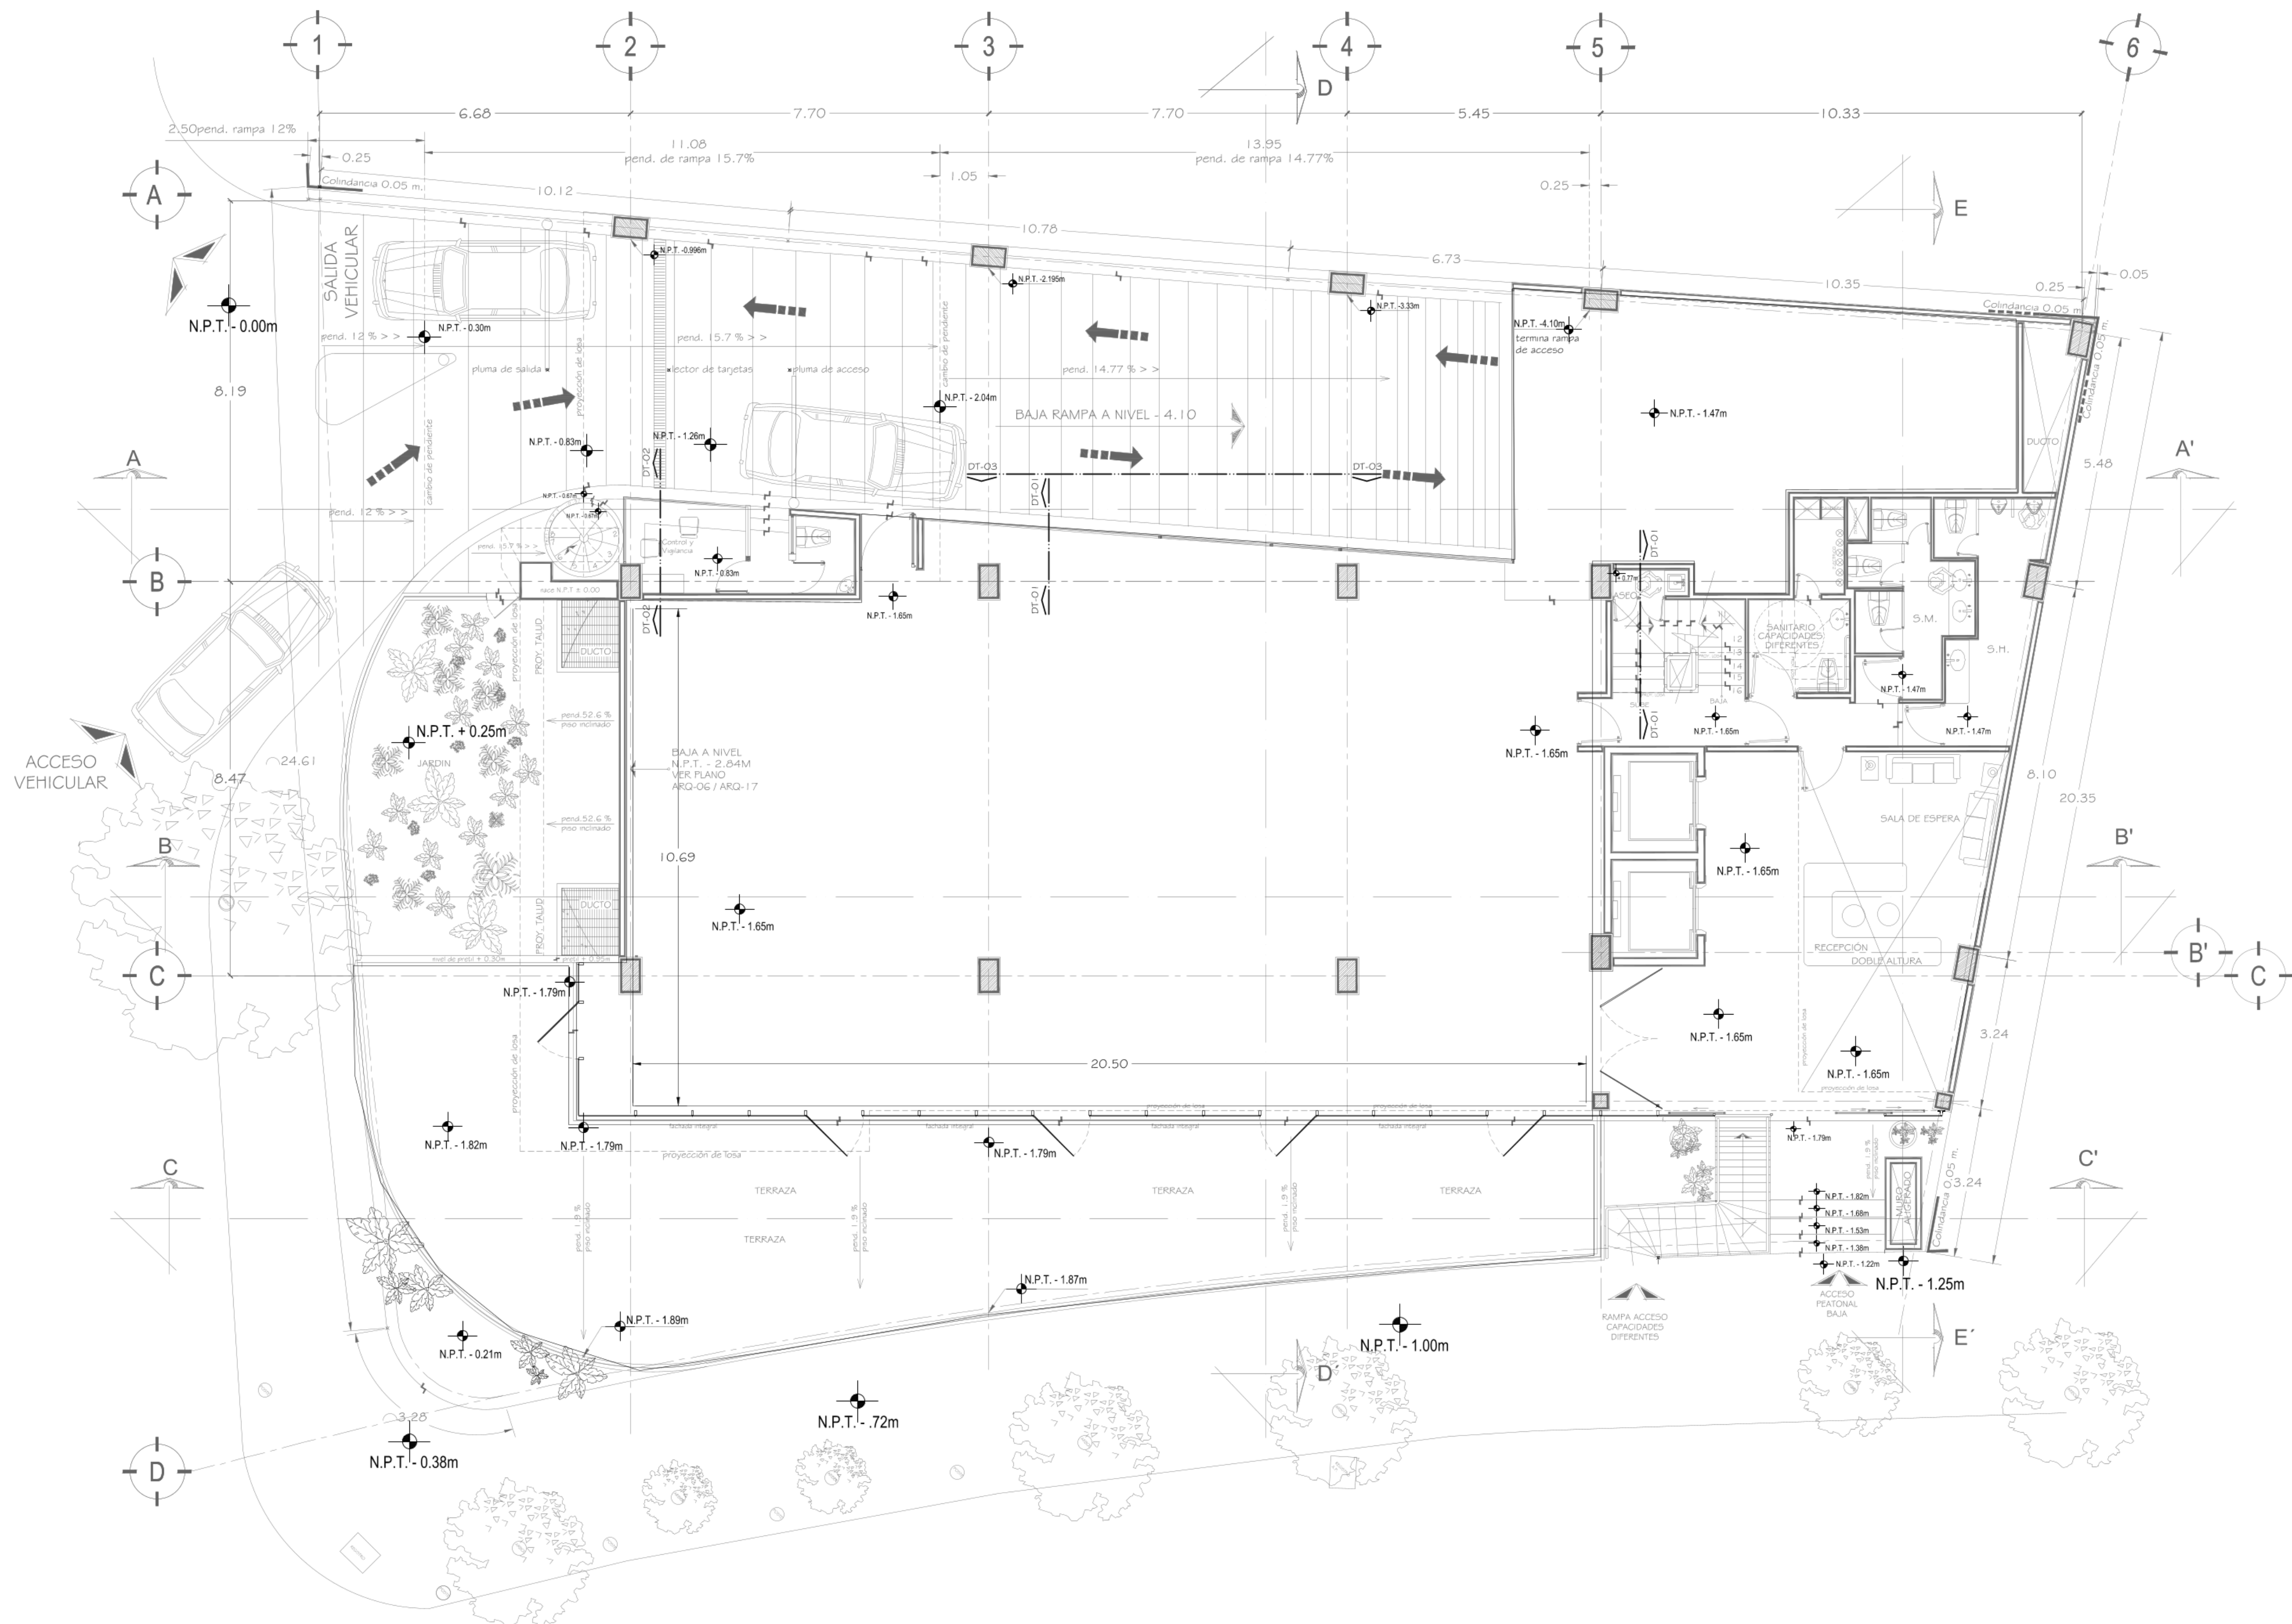


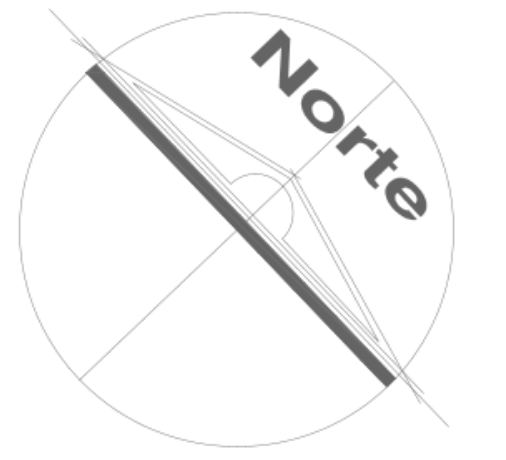

PLANTA PISO INGLES N.P.T -1.65m

Esc. 1:75

Contenido:			
Ubicación:			
Propietario:			
Proyecto:			
Diseño:	C.C	Arquitectónico:	ANDES Y MONTES URBALES
Fecha:	NOV/2012	Escala:	Esc. 1:75
Tipo de Plano:		Acotación:	metros
		Clave:	