


Residencia Sauce 3

SAUCE 3

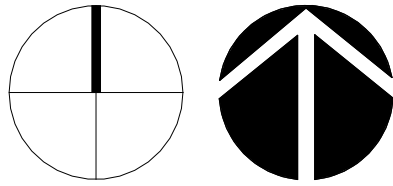



PROPIETARIO:
XAVIER GUILLEN

REPRESENTADO POR:
XAVIER GUILLEN

ESTRUCTURAL:
CODIA:

ELECTRICO:
CODIA:

SANITARIO:
CODIA:

RESPONSABLE DE OBRA:
CODIA:

NOMBRE DE LA HOJA

UBICACIÓN Y LOCALIZACIÓN

PROYECTO

Residencia
Sauce 3

LOCALIZACION

SAUCE 3

No. PROYECTO:

ESCALA:

INDICADA

FECHA EMISION:

11/7/2025 12:17:42 a. m.

FECHA DE REVISION:

REVISION:

COLABORADORES:

HOJA


A001

Índice

NUMERO	NOMBRE
A000	PORTADA
A001	UBICACIÓN Y LOCALIZACIÓN
A100	PLANTA ARQUITECTÓNICA 1er a.
A101	PLANTA ARQUITECTÓNICA 2º NIVEL
A102	PLANTA ARQUITECTÓNICA 3DO NIVEL
A103	PLANTA DIMENSIONADA
A104	PLANTA ARQUITECTÓNICA
A201	ELEVACIONES FRONTAL
A202	ELEVACION POSTERIOR
A203	ELEVACION LATERALES
A301	SECCION 1
A302	SECCION 2
A401	DETALLES
A-4	RENDERS

UBICACIÓN Y LOCALIZACIÓN

1

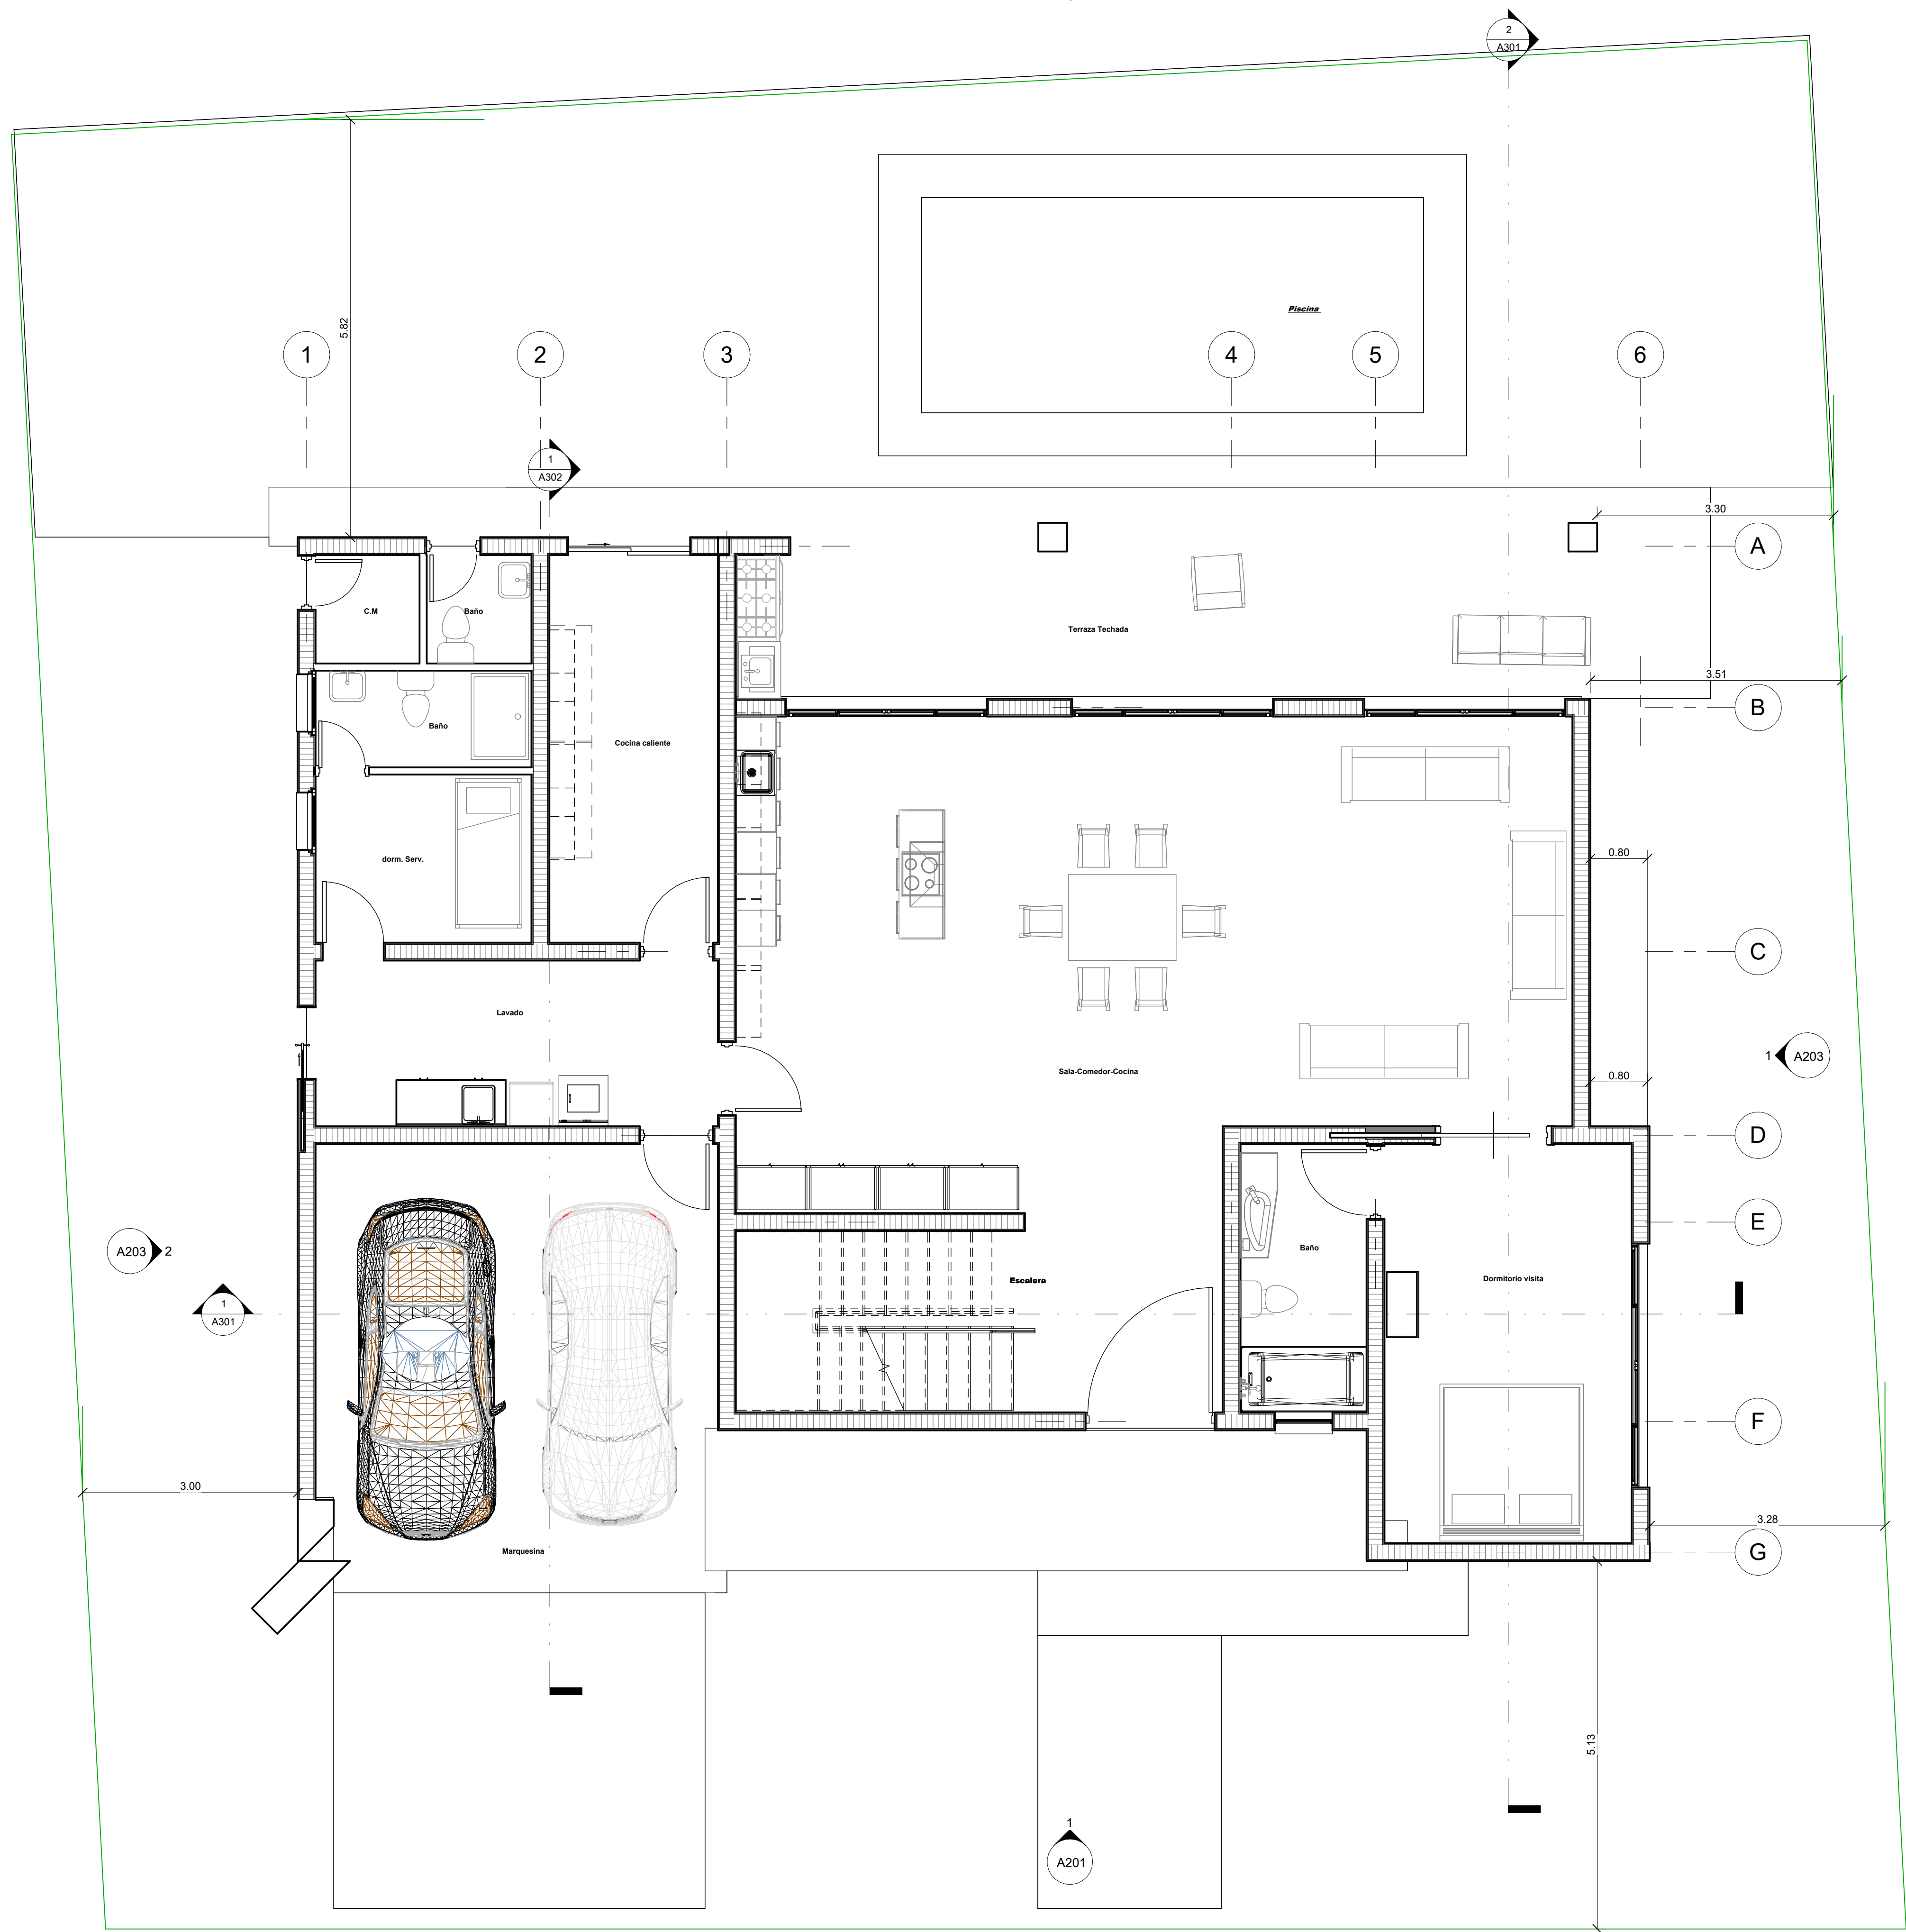

PROPIETARIO:
XAVIER GUILLEN

REPRESENTADO POR:
XAVIER GUILLEN

ESTRUCTURAL:
CODIA:

ELECTRICO:
CODIA:

SANITARIO:
CODIA:

RESPONSABLE DE OBRA:
CODIA:

NOMBRE DE LA HOJA

PLANTA ARQUITECTÓNICA 1er n

PROYECTO

Residencia
Sauce 3

LOCALIZACION

SAUCE 3

No. PROYECTO:

ESCALA:
INDICADA

FECHA EMISION:
11/7/2025 12:17:43 a. m.


FECHA DE REVISION:

REVISION:

COLABORADORES:

HOJA

A100

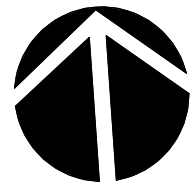

PROPIETARIO:
XAVIER GUILLEN

REPRESENTADO POR:
XAVIER GUILLEN

ESTRUCTURAL:

CODIA:

ELECTRICO:

CODIA:

SANITARIO:

CODIA:

RESPONSABLE DE OBRA:

CODIA:

NOMBRE DE LA HOJA

PLANTA ARQUITECTÓNICA 20
NIVEL

PROYECTO

Residencia
Sauce 3

LOCALIZACION

SAUCE 3

No. PROYECTO:

ESCALA:

INDICADA

FECHA EMISION:

11/7/2025 12:17:43 a. m.


FECHA DE REVISION:


REVISION:

COLABORADORES:

HOJA

A101

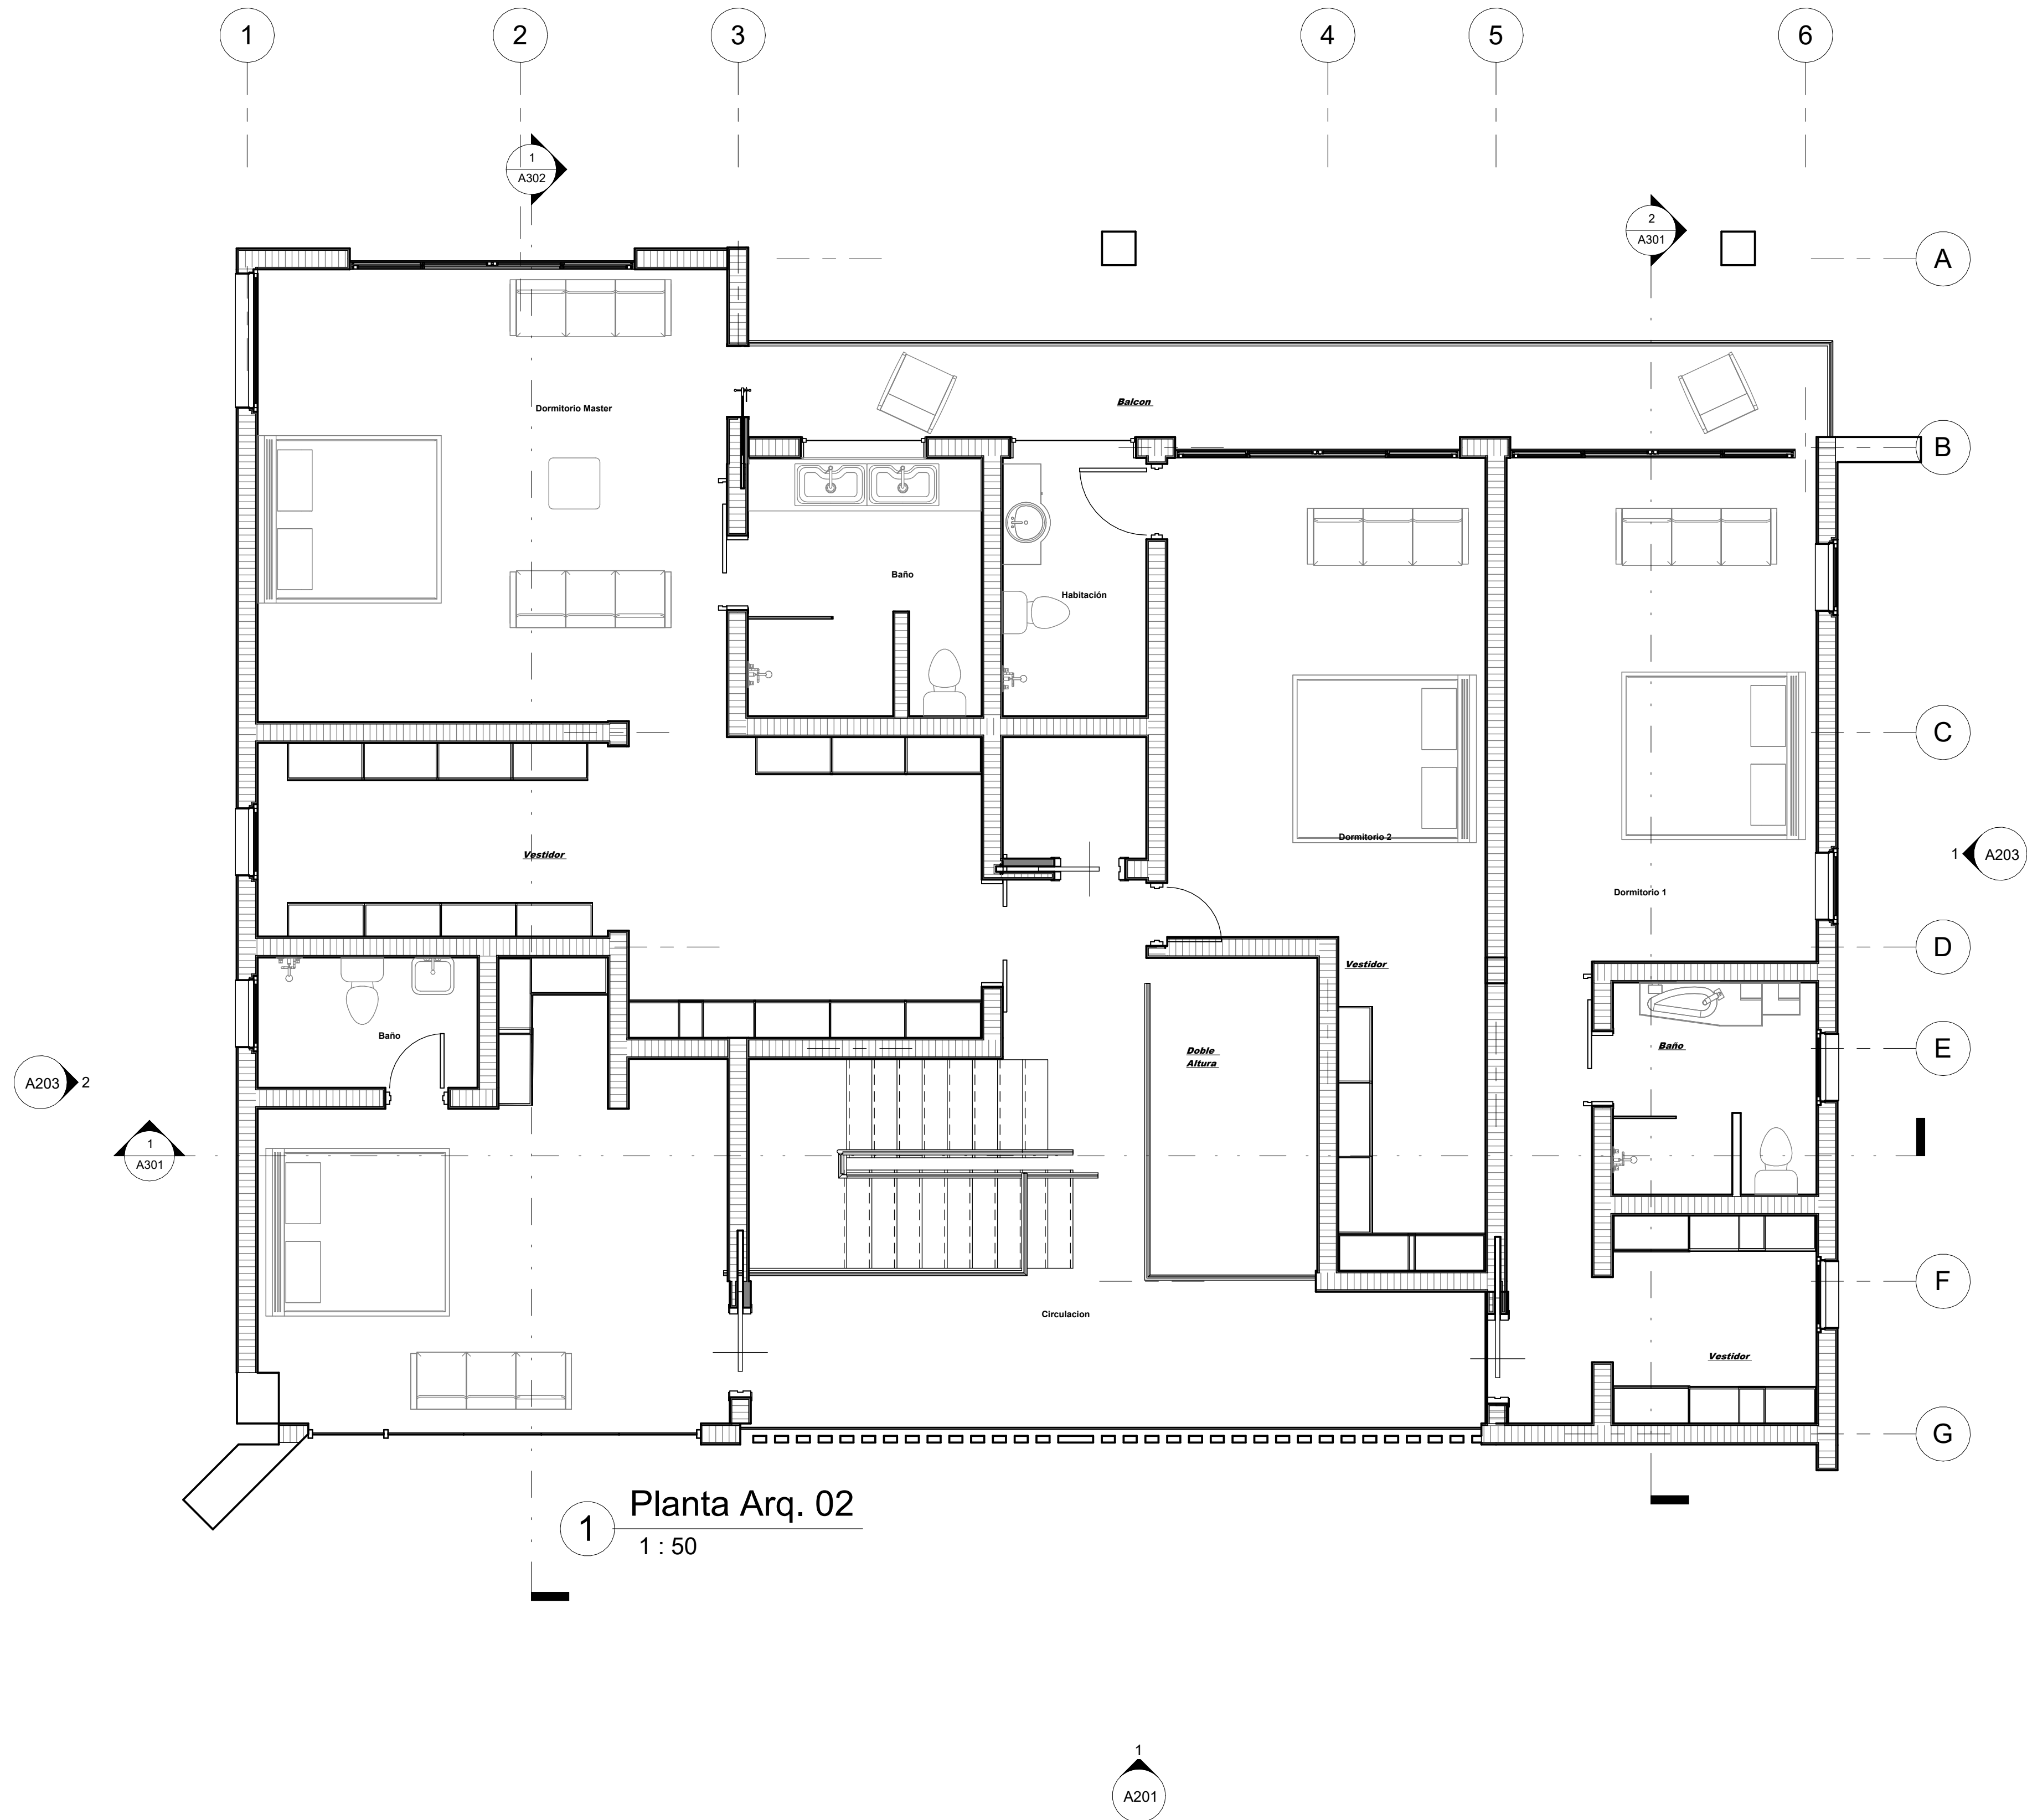

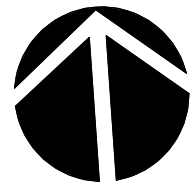

PROPIETARIO:
XAVIER GUILLEN

REPRESENTADO POR:
XAVIER GUILLEN

ESTRUCTURAL:

CODIA:

ELECTRICO:

CODIA:

SANITARIO:

CODIA:

RESPONSABLE DE OBRA:

CODIA:

NOMBRE DE LA HOJA

PLANTA ARQUITECTÓNICA 2DO
NIVEL

PROYECTO

Residencia
Sauce 3

LOCALIZACION

SAUCE 3

No. PROYECTO:

ESCALA:

INDICADA

FECHA EMISION:

11/7/2025 12:17:43 a. m.


FECHA DE REVISION:

REVISION:


COLABORADORES:

HOJA

A102

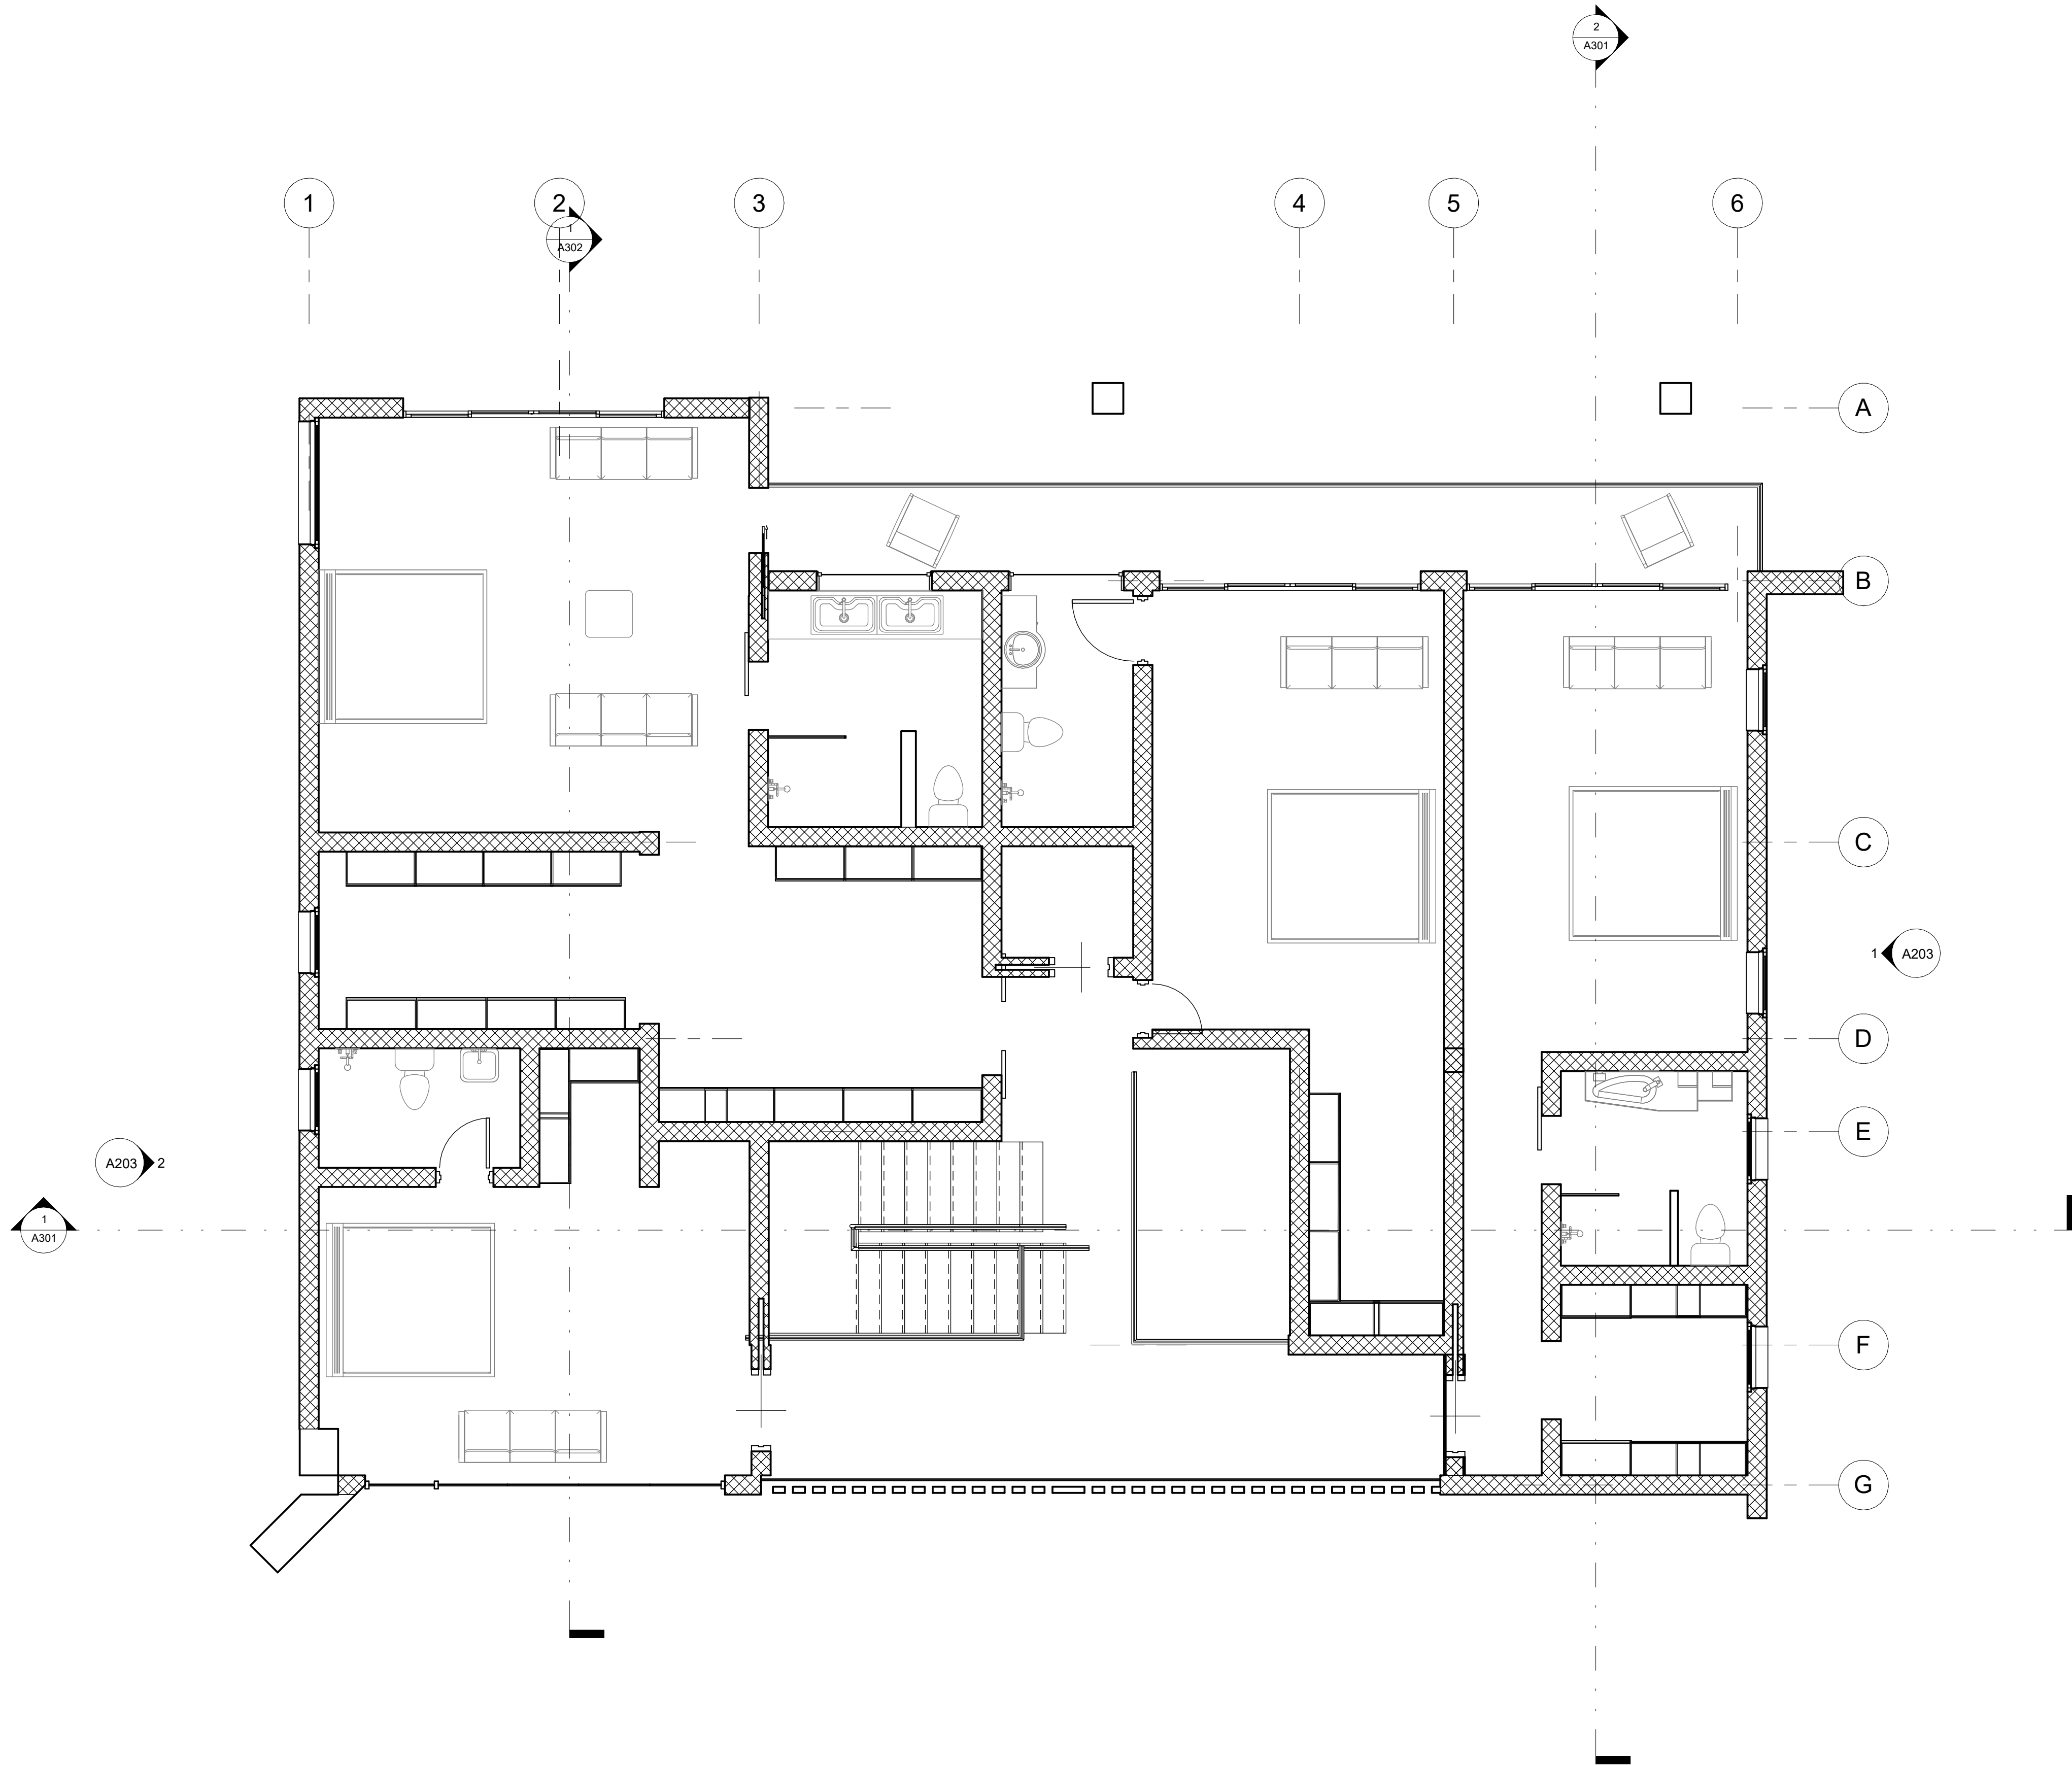

1 Planta Dim. 02
1 : 50

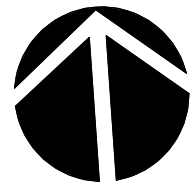

PROPIETARIO:
XAVIER GUILLEN

REPRESENTADO POR:
XAVIER GUILLEN

ESTRUCTURAL:
CODIA:

ELECTRICO:
CODIA:

SANITARIO:
CODIA:

RESPONSABLE DE OBRA:
CODIA:

NOMBRE DE LA HOJA

PLANTA DIMENSIONADA

PROYECTO

Residencia
Sauce 3

LOCALIZACION

SAUCE 3

No. PROYECTO:

ESCALA:

INDICADA

FECHA EMISION:

11/7/2025 12:17:44 a. m.


FECHA DE REVISION:

REVISION:


COLABORADORES:

HOJA

A103

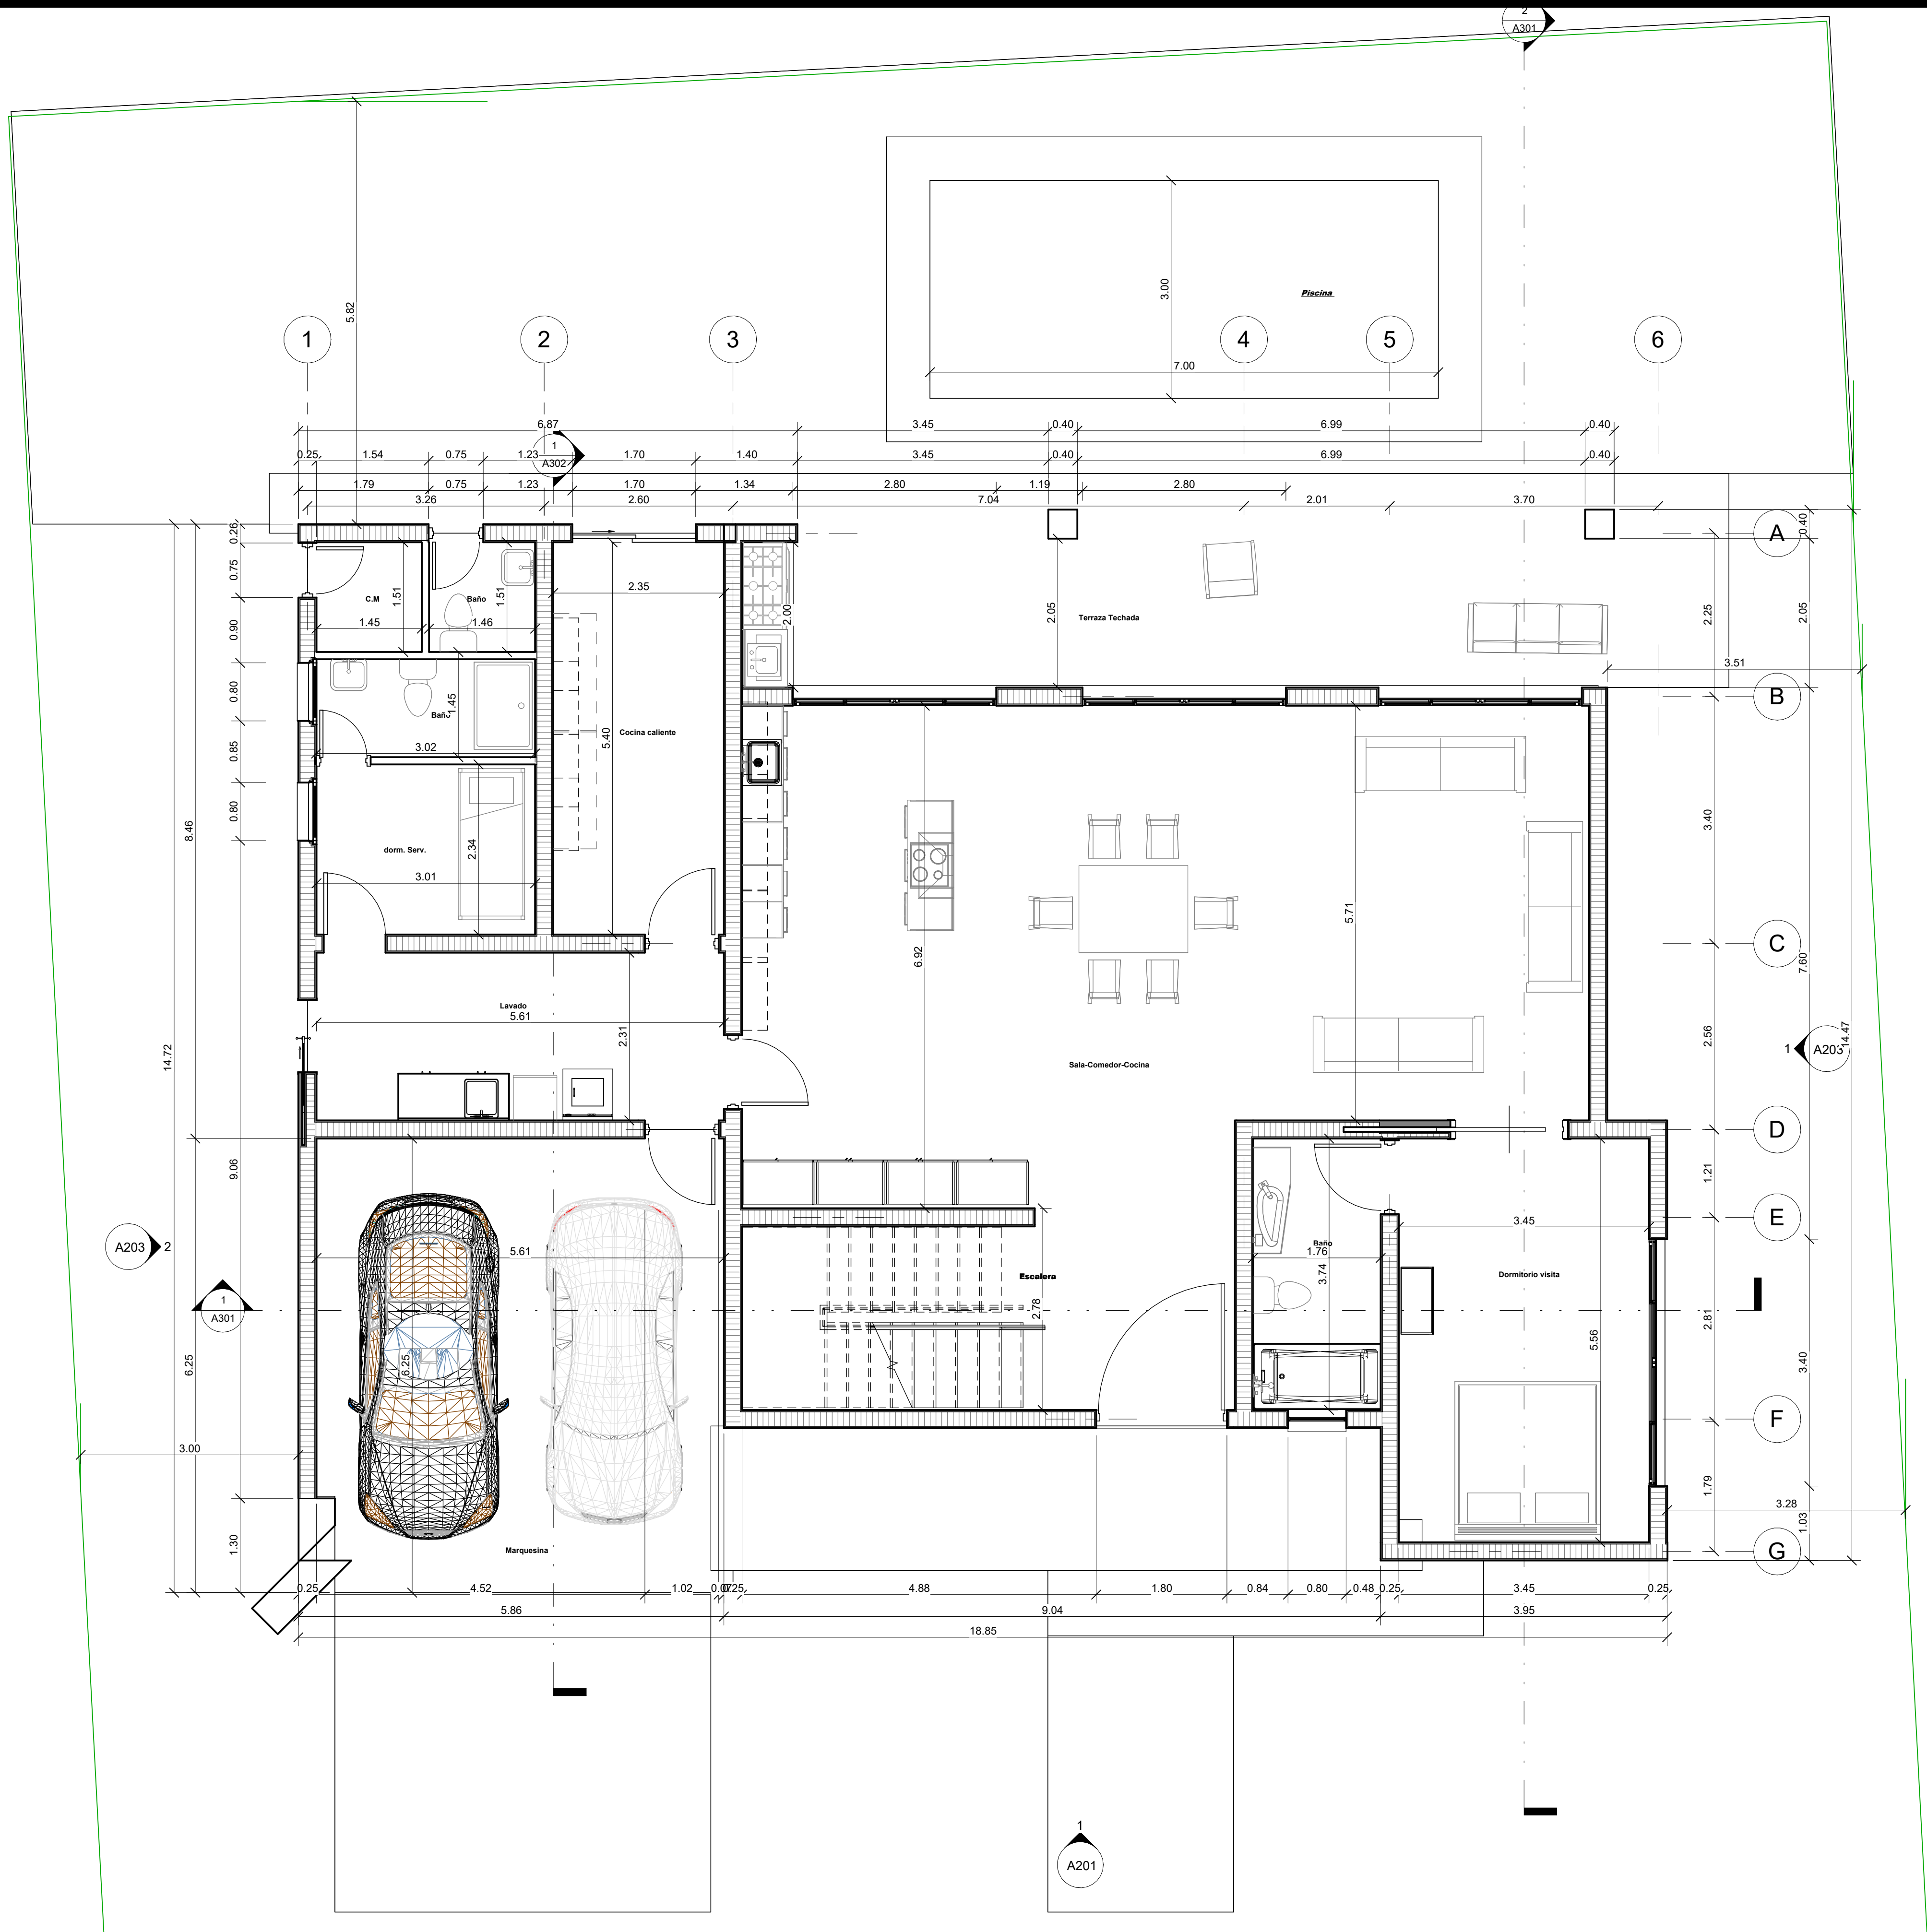

1 PLANTA DIMENSIONADA 1ER NIVEL
1 : 50

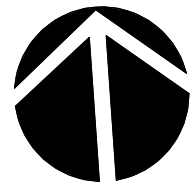

PROPIETARIO:
XAVIER GUILLEN

REPRESENTADO POR:
XAVIER GUILLEN

ESTRUCTURAL:
CODIA:

ELECTRICO:
CODIA:

SANITARIO:
CODIA:

RESPONSABLE DE OBRA:
CODIA:

NOMBRE DE LA HOJA

PLANTA ARQUITECTÓNICA

PROYECTO

Residencia
Sauce 3

LOCALIZACION

SAUCE 3

No. PROYECTO:

ESCALA:

INDICADA

FECHA EMISION:

11/7/2025 12:17:44 a. m.


FECHA DE REVISION:

REVISION:

COLABORADORES:

HOJA

A104

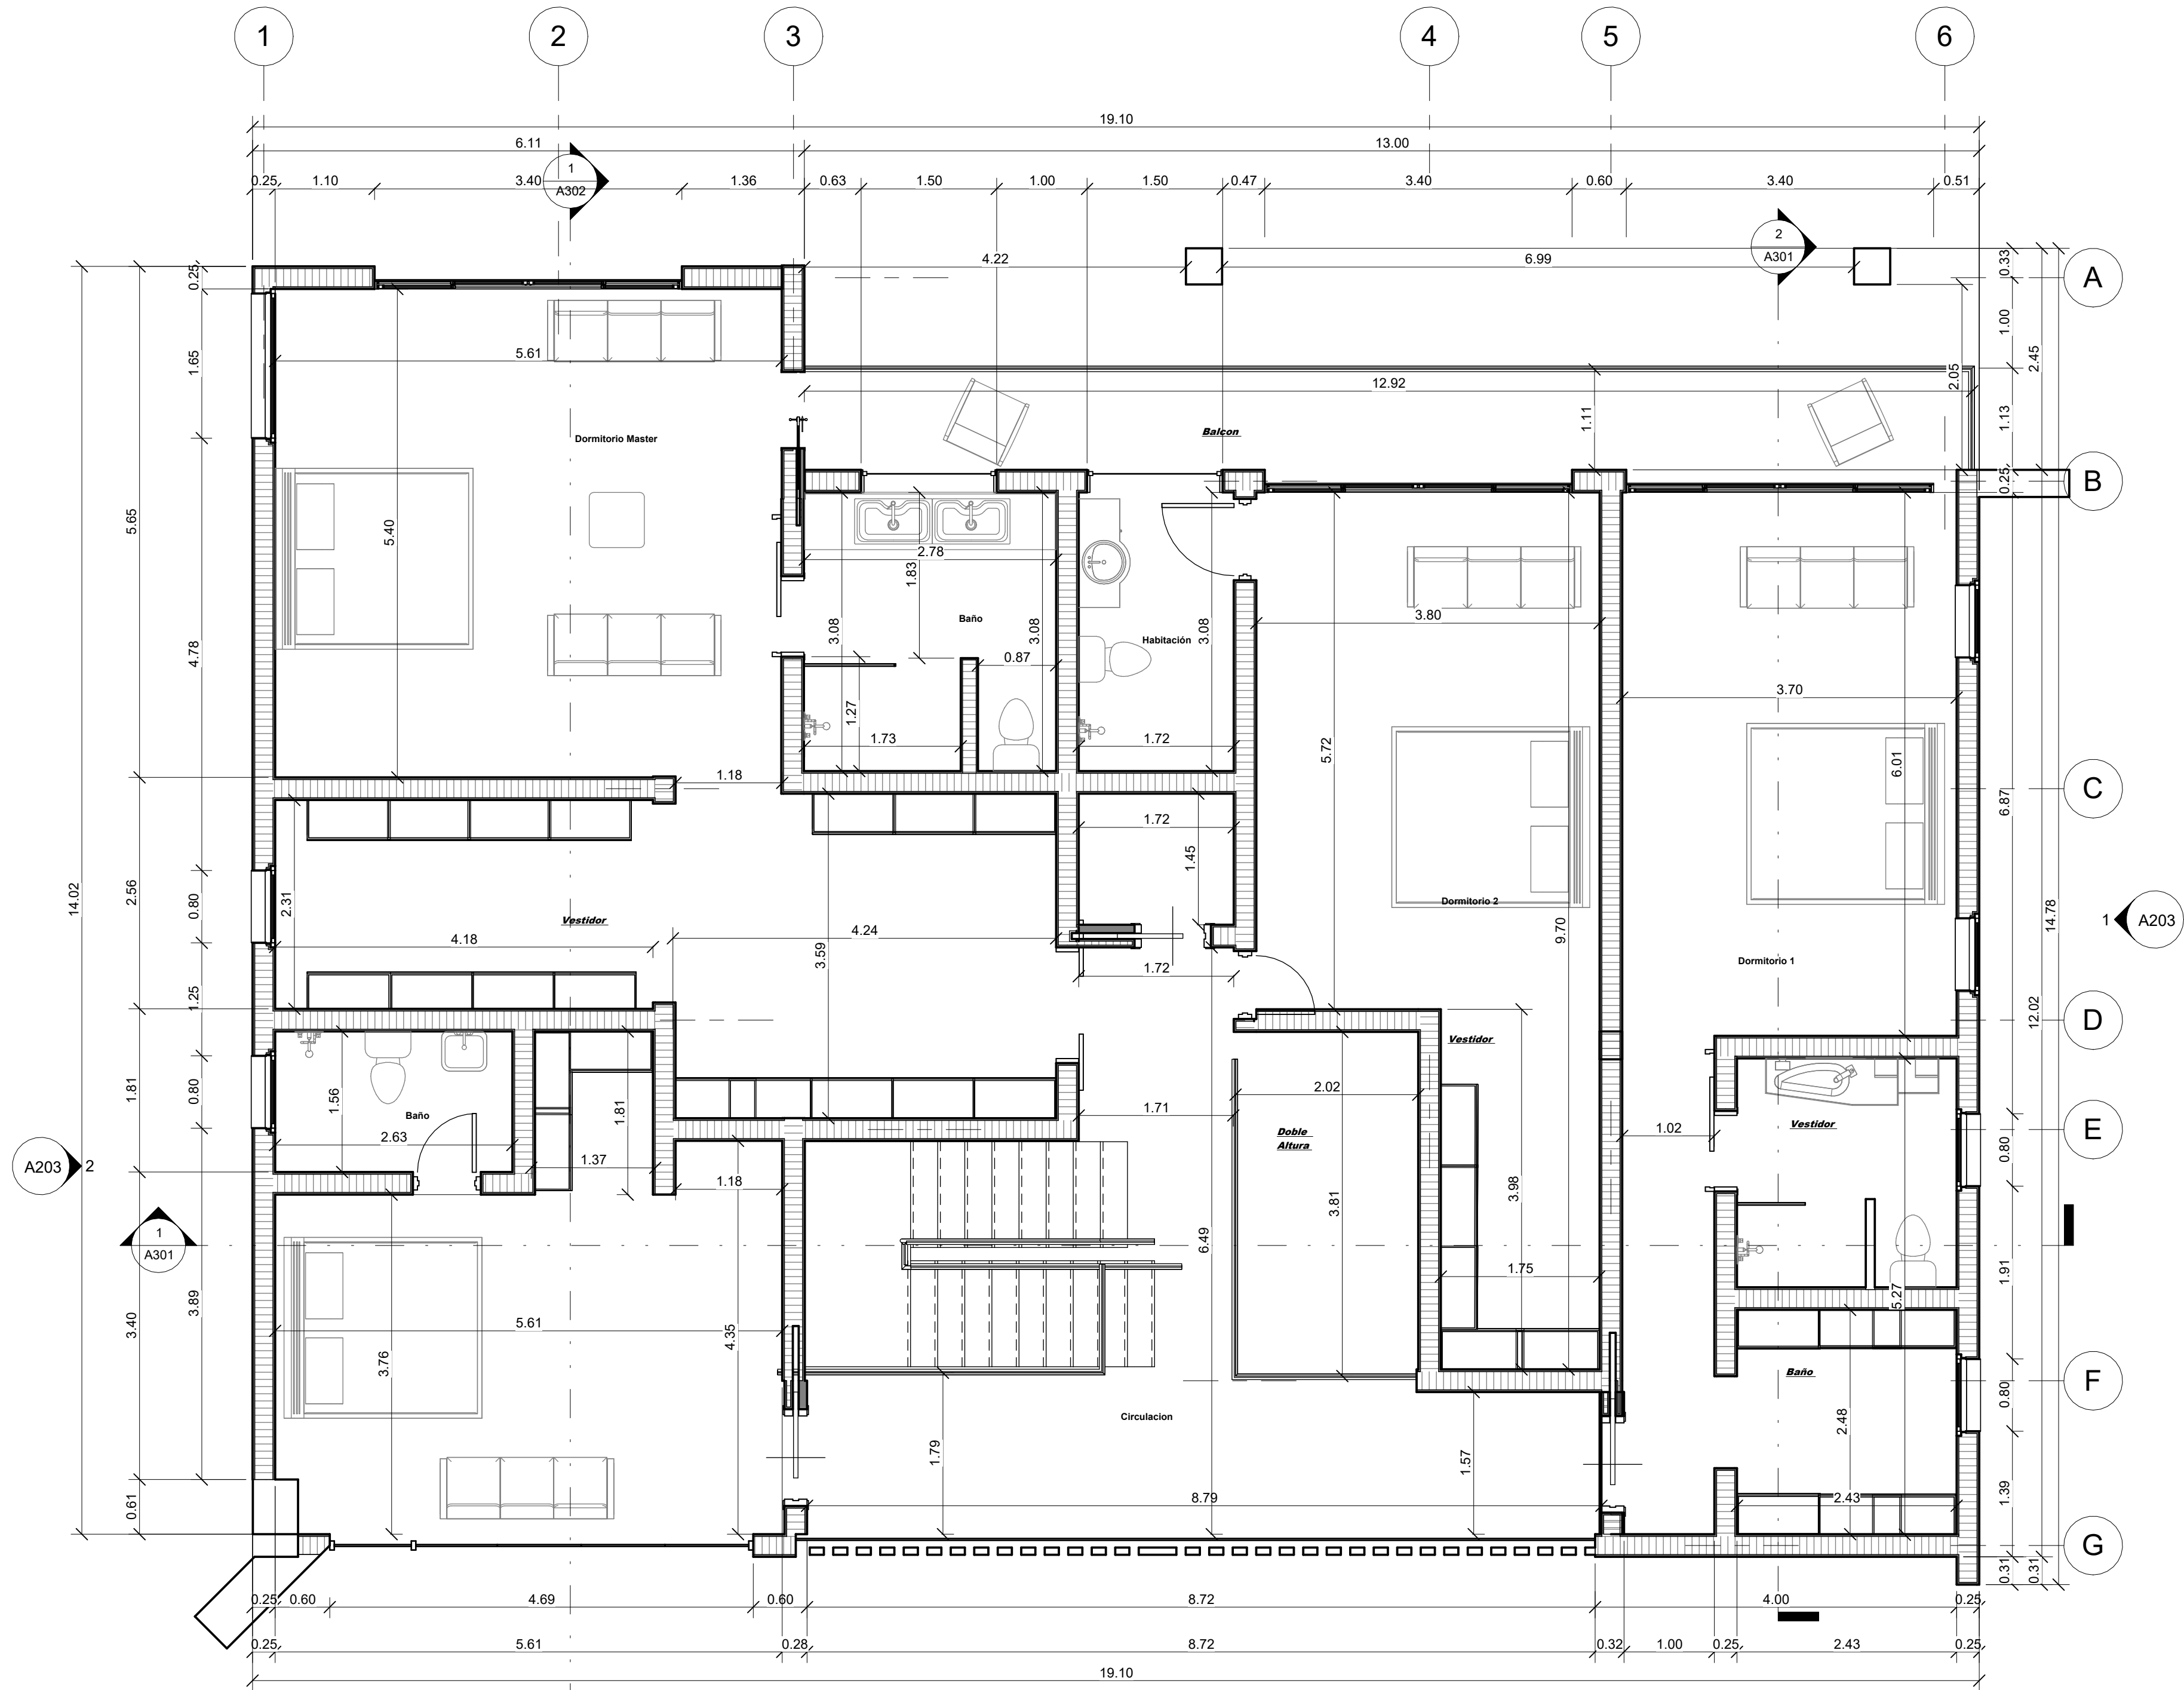

1 PLANTA DOIMENSIONADA 2DO NIVEL
1 : 50



PROPIETARIO:
XAVIER GUILLEN

REPRESENTADO POR:
XAVIER GUILLEN

ESTRUCTURAL:
CODIA:

ELECTRICO:
CODIA:

SANITARIO:
CODIA:

RESPONSABLE DE OBRA:
CODIA:

NOMBRE DE LA HOJA

ELEVACIONES FRONTAL

PROYECTO

Residencia
Sauce 3

LOCALIZACION

SAUCE 3

No. PROYECTO:

ESCALA:

INDICADA

FECHA EMISION:
11/7/2025 12:17:45 a. m.

FECHA DE REVISION:

REVISION:

COLABORADORES:

HOJA

A201



PROPIETARIO:
XAVIER GUILLEN

REPRESENTADO POR:
XAVIER GUILLEN

ESTRUCTURAL:
CODIA:

ELECTRICO:
CODIA:

SANITARIO:
CODIA:

RESPONSABLE DE OBRA:
CODIA:

NOMBRE DE LA HOJA

ELEVACION POSTERIOR

PROYECTO

Residencia
Sauce 3

LOCALIZACION

SAUCE 3

No. PROYECTO:

ESCALA:

INDICADA

FECHA EMISION:

11/7/2025 12:17:46 a. m.

FECHA DE REVISION:

REVISION:

COLABORADORES:

HOJA

A202



1 ELEVACION POSTERIOR
1 : 50

PROPIETARIO:
XAVIER GUILLEN

REPRESENTADO POR:
XAVIER GUILLEN

ESTRUCTURAL:
CODIA:

ELECTRICO:
CODIA:

SANITARIO:
CODIA:

RESPONSABLE DE OBRA:
CODIA:

NOMBRE DE LA HOJA

ELEVACION LATERALES

PROYECTO

Residencia
Sauce 3

LOCALIZACION

SAUCE 3

No. PROYECTO:

ESCALA:
INDICADA

FECHA EMISION:
11/7/2025 12:17:47 a. m.

FECHA DE REVISION:

REVISION:

COLABORADORES:


HOJA

A203





1 ELEVACION LATERAL DERECHA

1 : 50

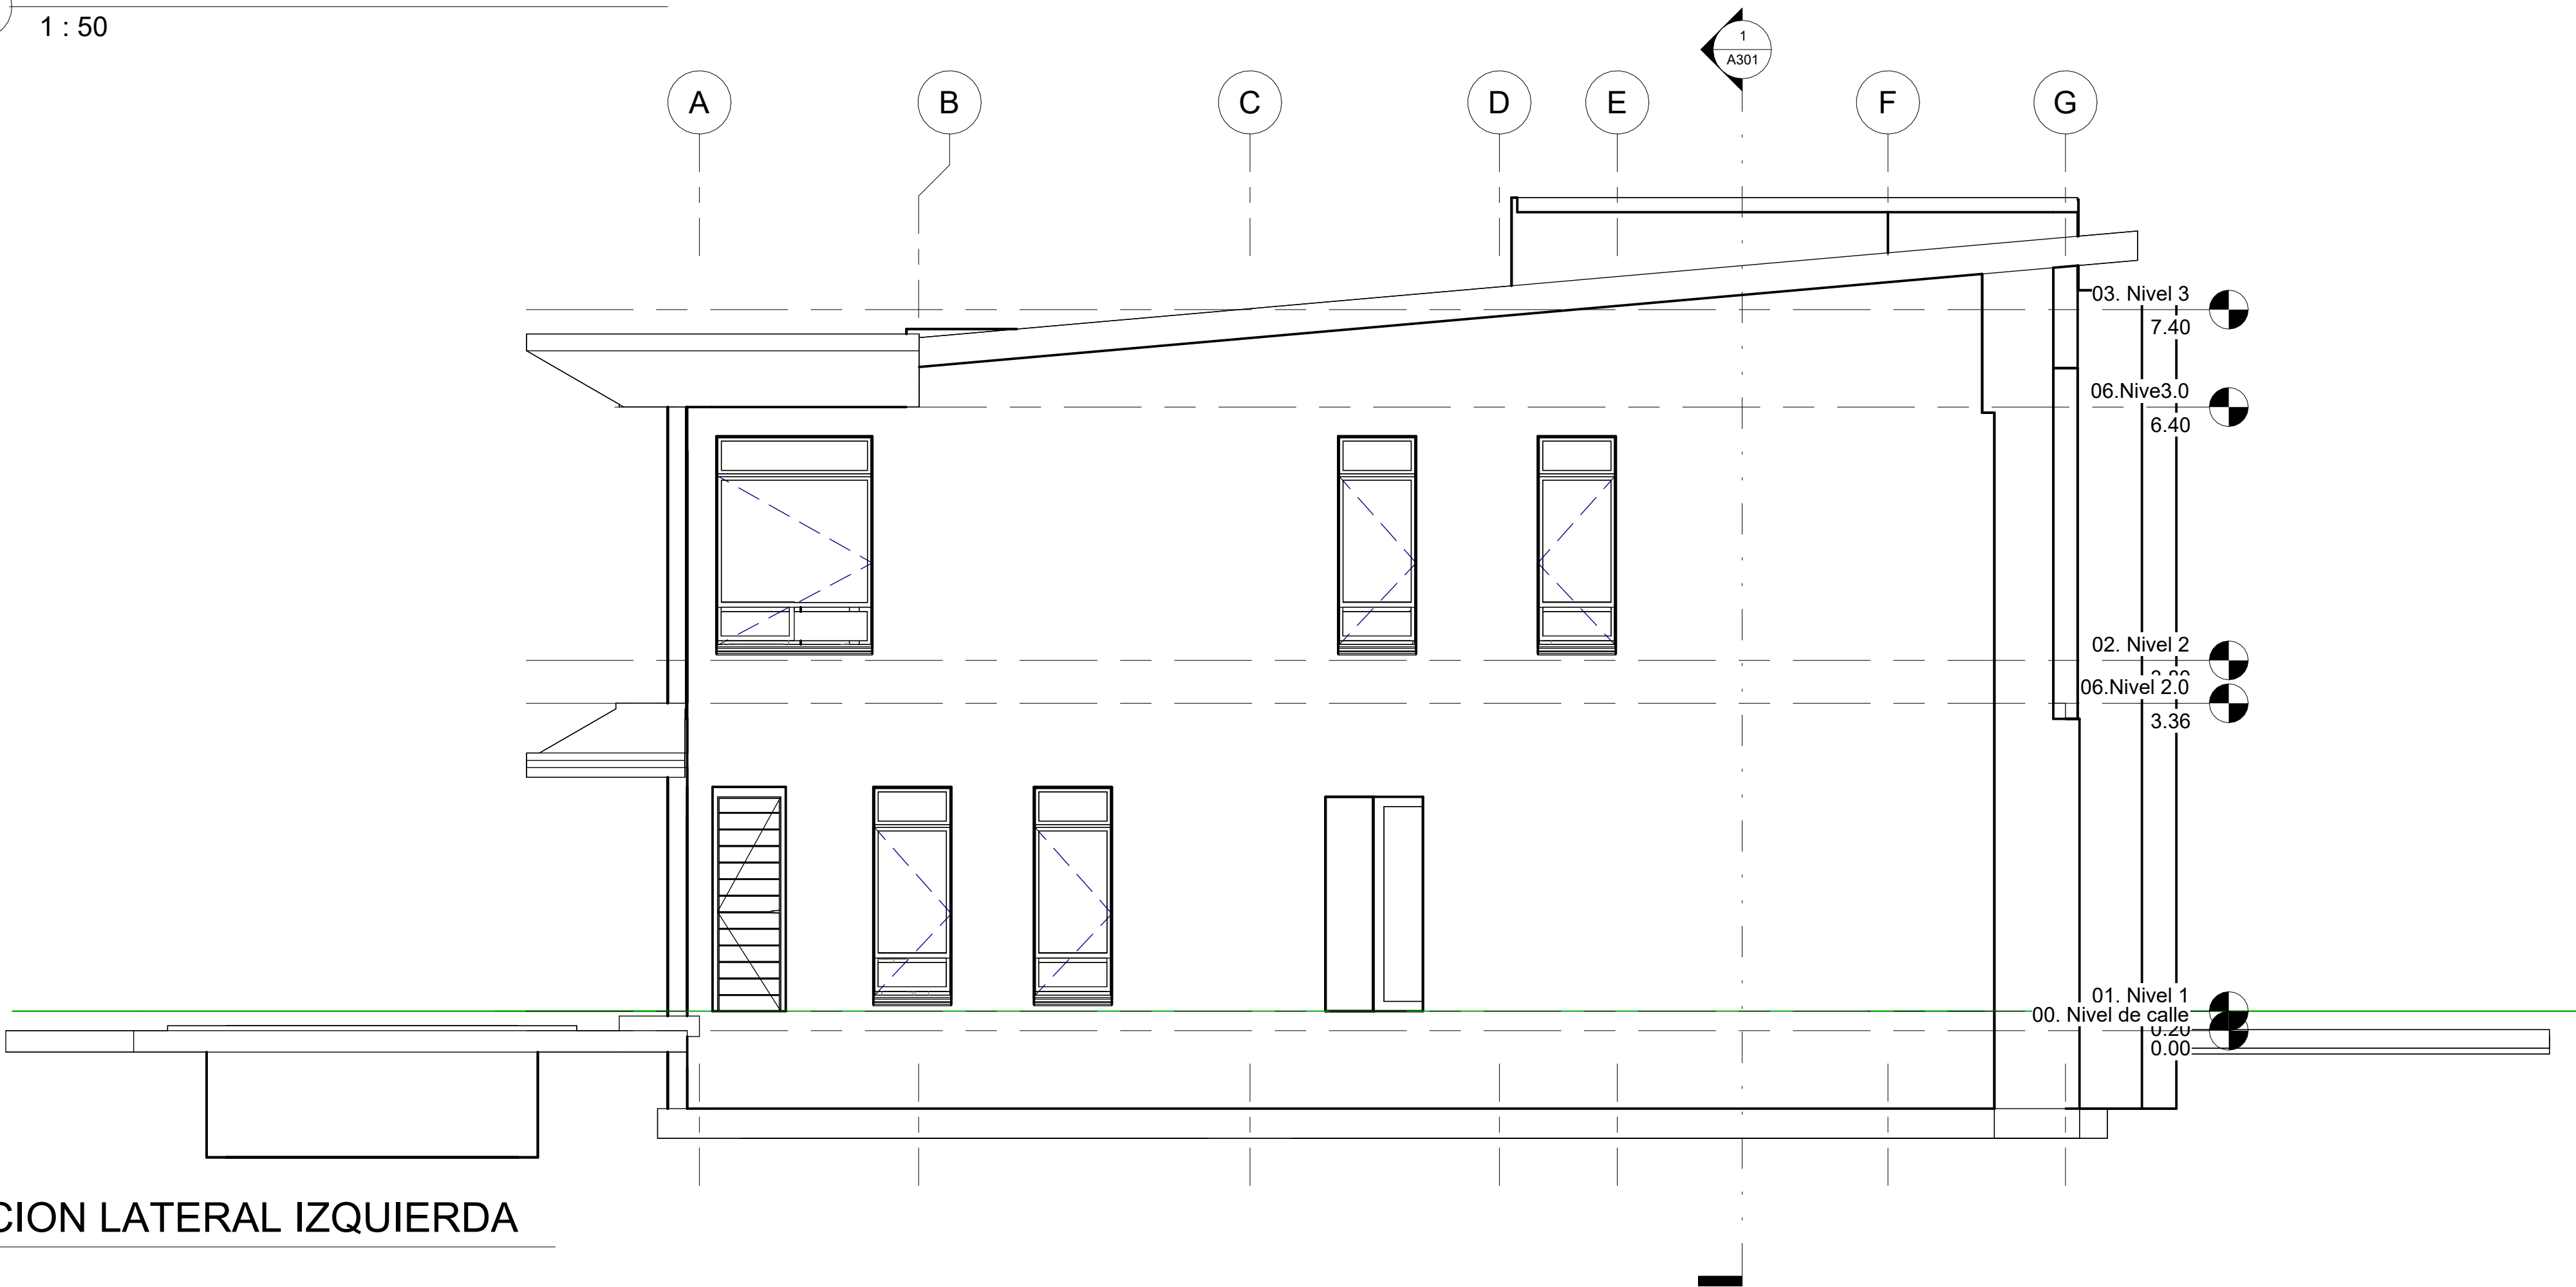

2 ELEVACION LATERAL IZQUIERDA

1 : 50

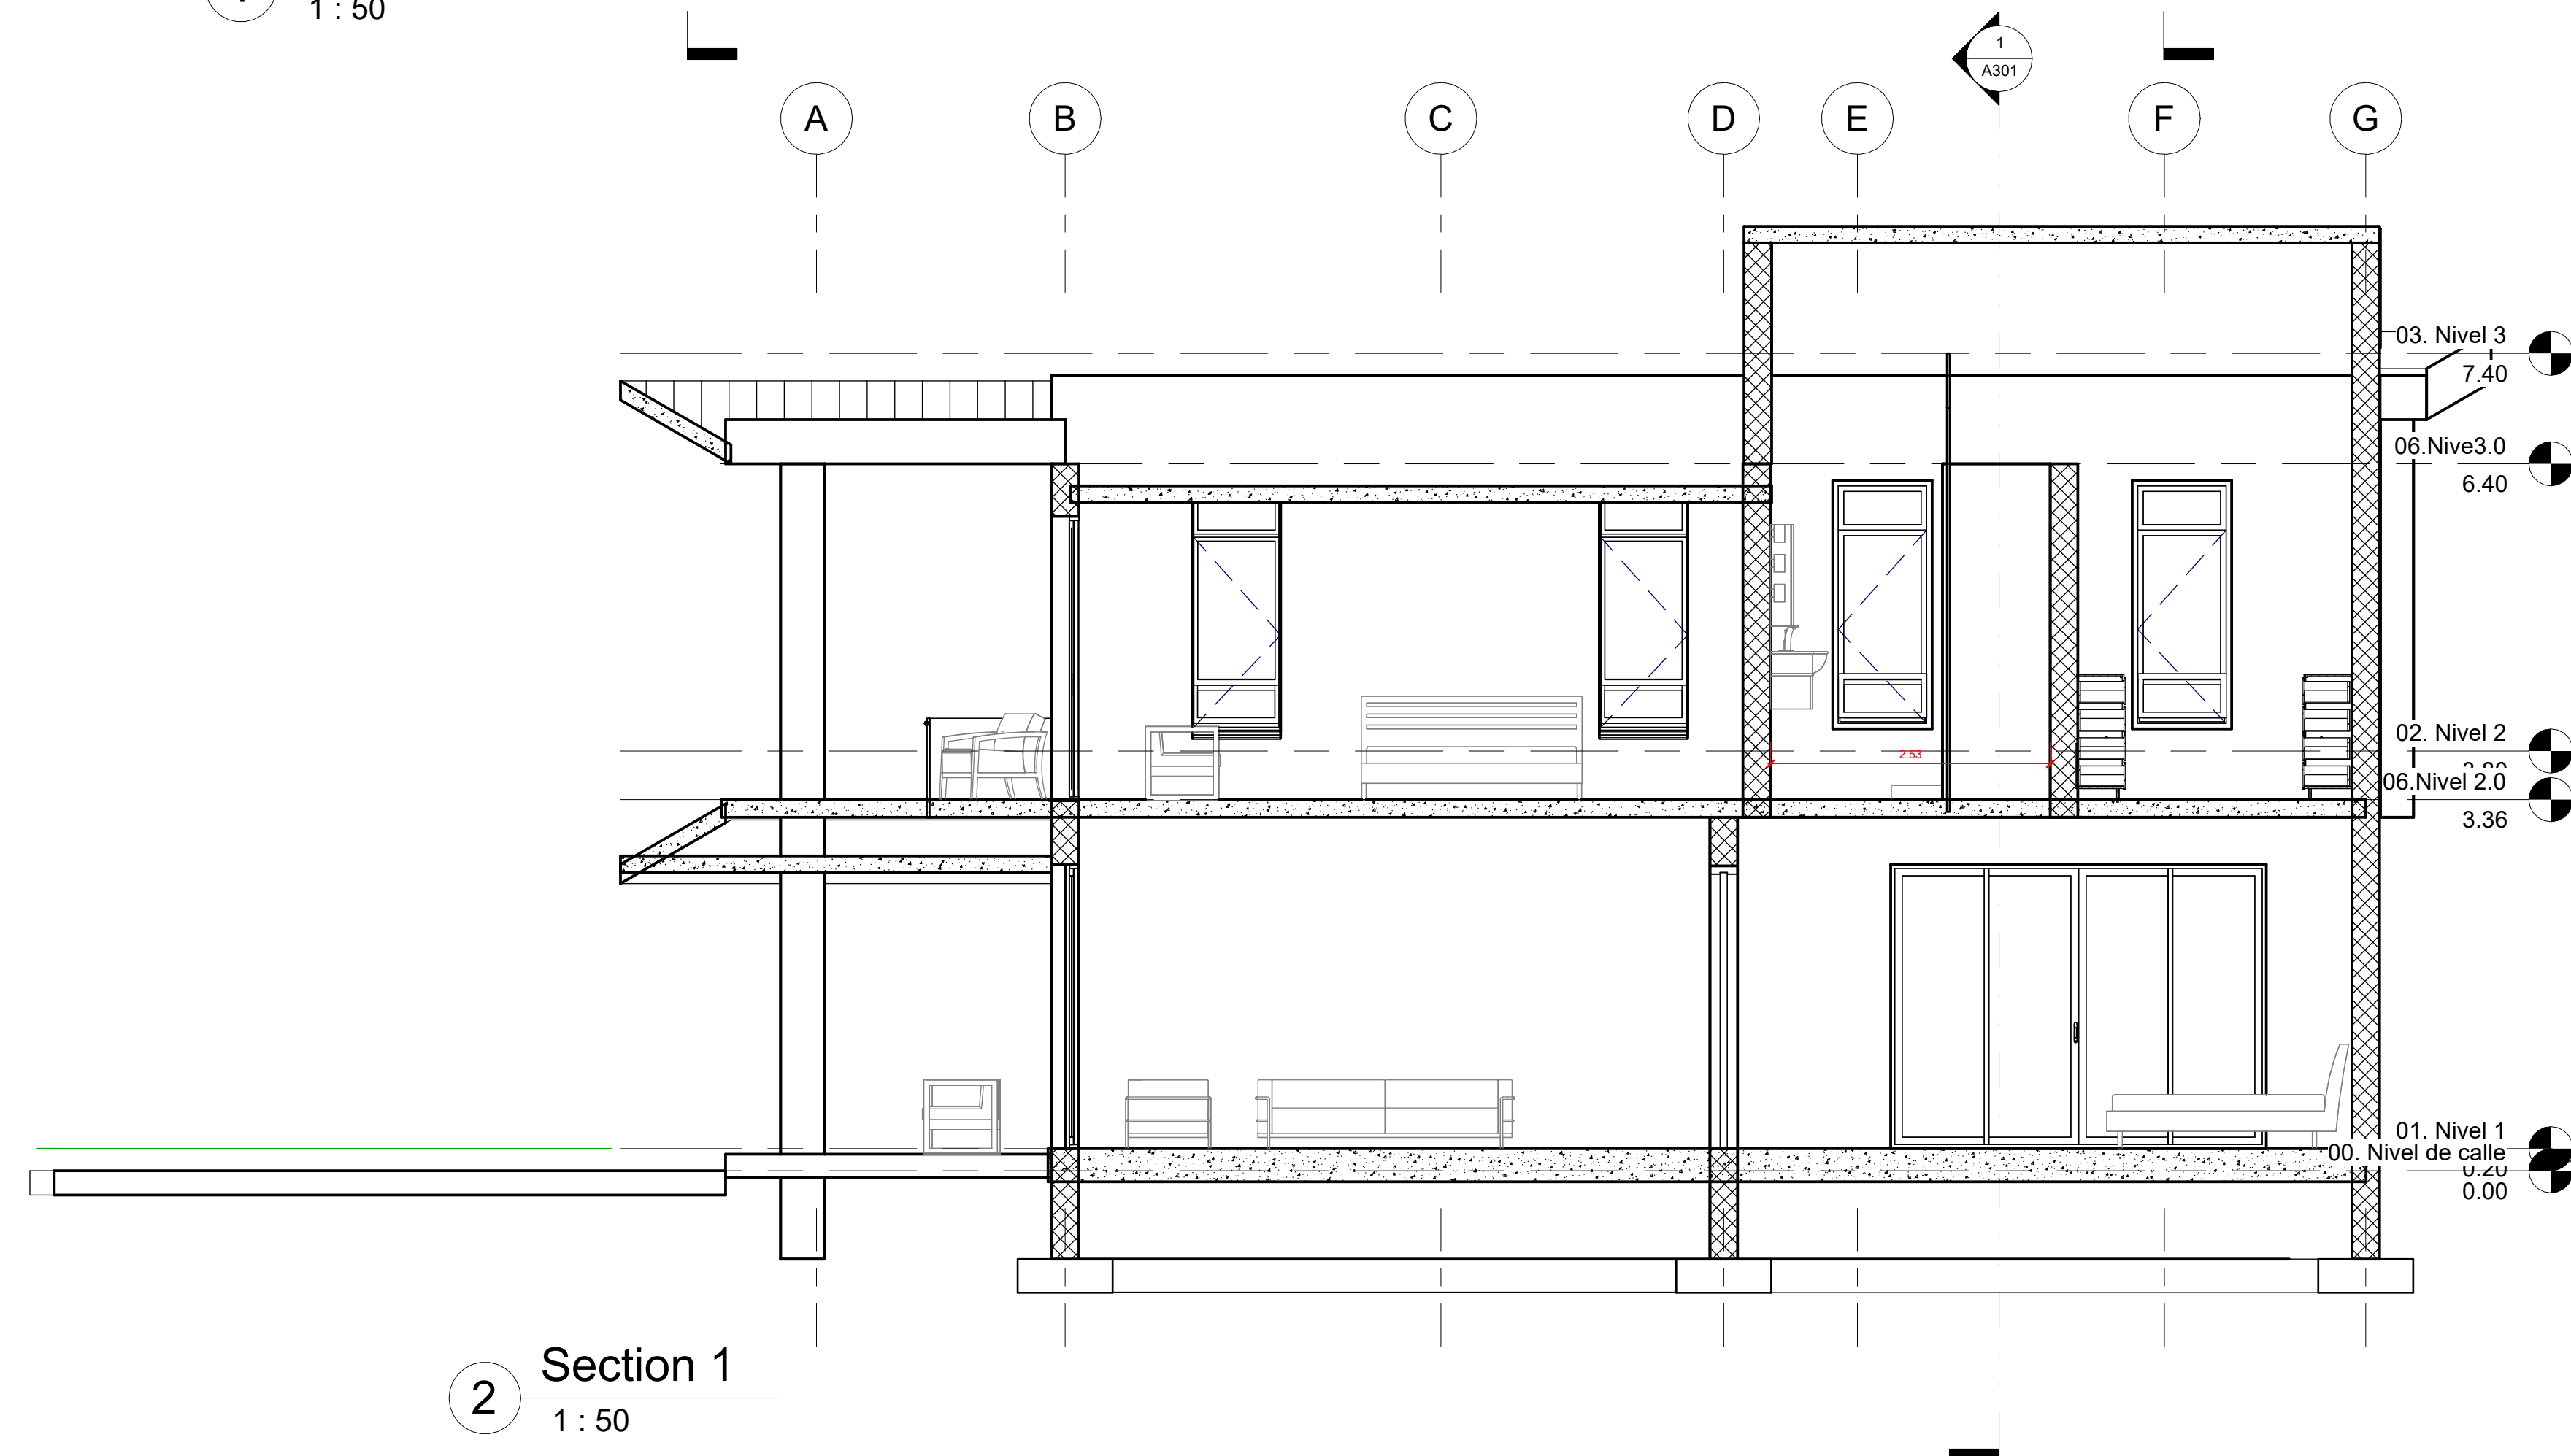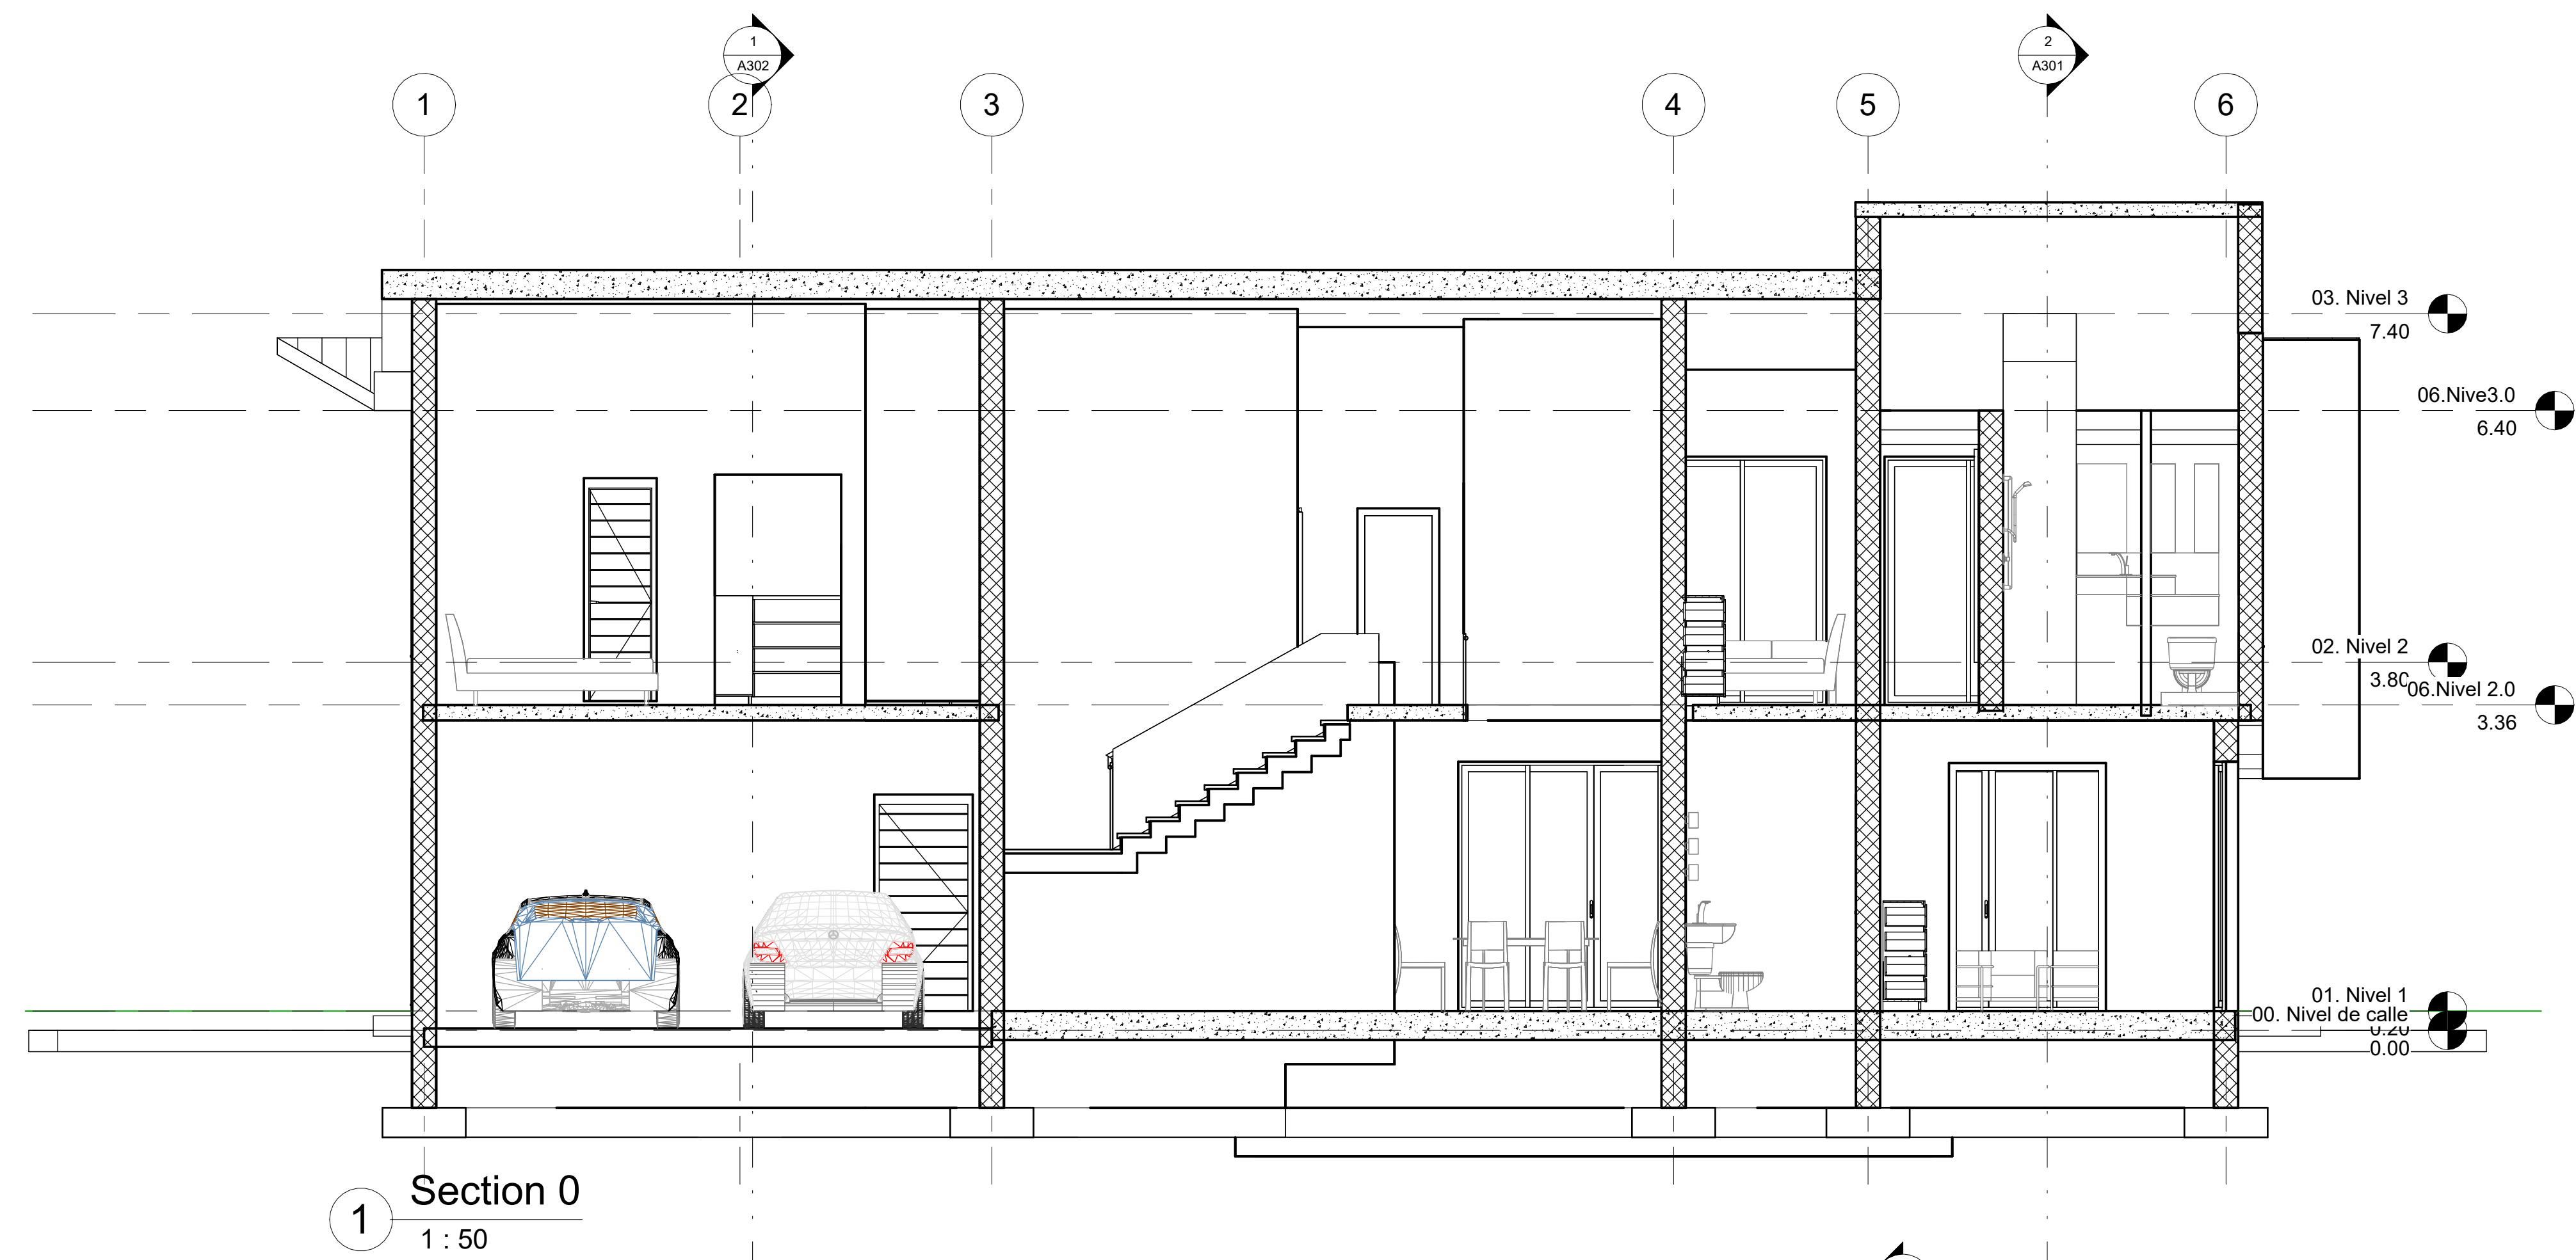

PROPIETARIO:
XAVIER GUILLEN

REPRESENTADO POR:
XAVIER GUILLEN

ESTRUCTURAL:
CODIA:

ELECTRICO:
CODIA:

SANITARIO:
CODIA:

RESPONSABLE DE OBRA:
CODIA:

NOMBRE DE LA HOJA

SECCION 1

PROYECTO

Residencia
Sauce 3

LOCALIZACION

SAUCE 3

No. PROYECTO:

ESCALA:

INDICADA

FECHA EMISION:

11/7/2025 12:17:47 a. m.


FECHA DE REVISION:

REVISION:

COLABORADORES:

HOJA

A301

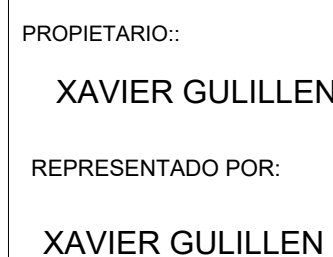ESTRUTURAL
CODIA:ELECTRICO:
CODIA:

SANITARIO:
CODIA:

RESPONSABLE DE OBRA:
CODIA:

NOMBRE DE LA HOJA

SECCION 2

PROYECTO

Residencia
Sauce 3

LOCALIZACION

SAUCE 3

No. PROYECTO:

ESCALA:
INDICADA

FECHA EMISION:
11/7/2025 12:17:4


FECHA DE REVISION

REVISION:

COLABORADORES

HOJA

A302

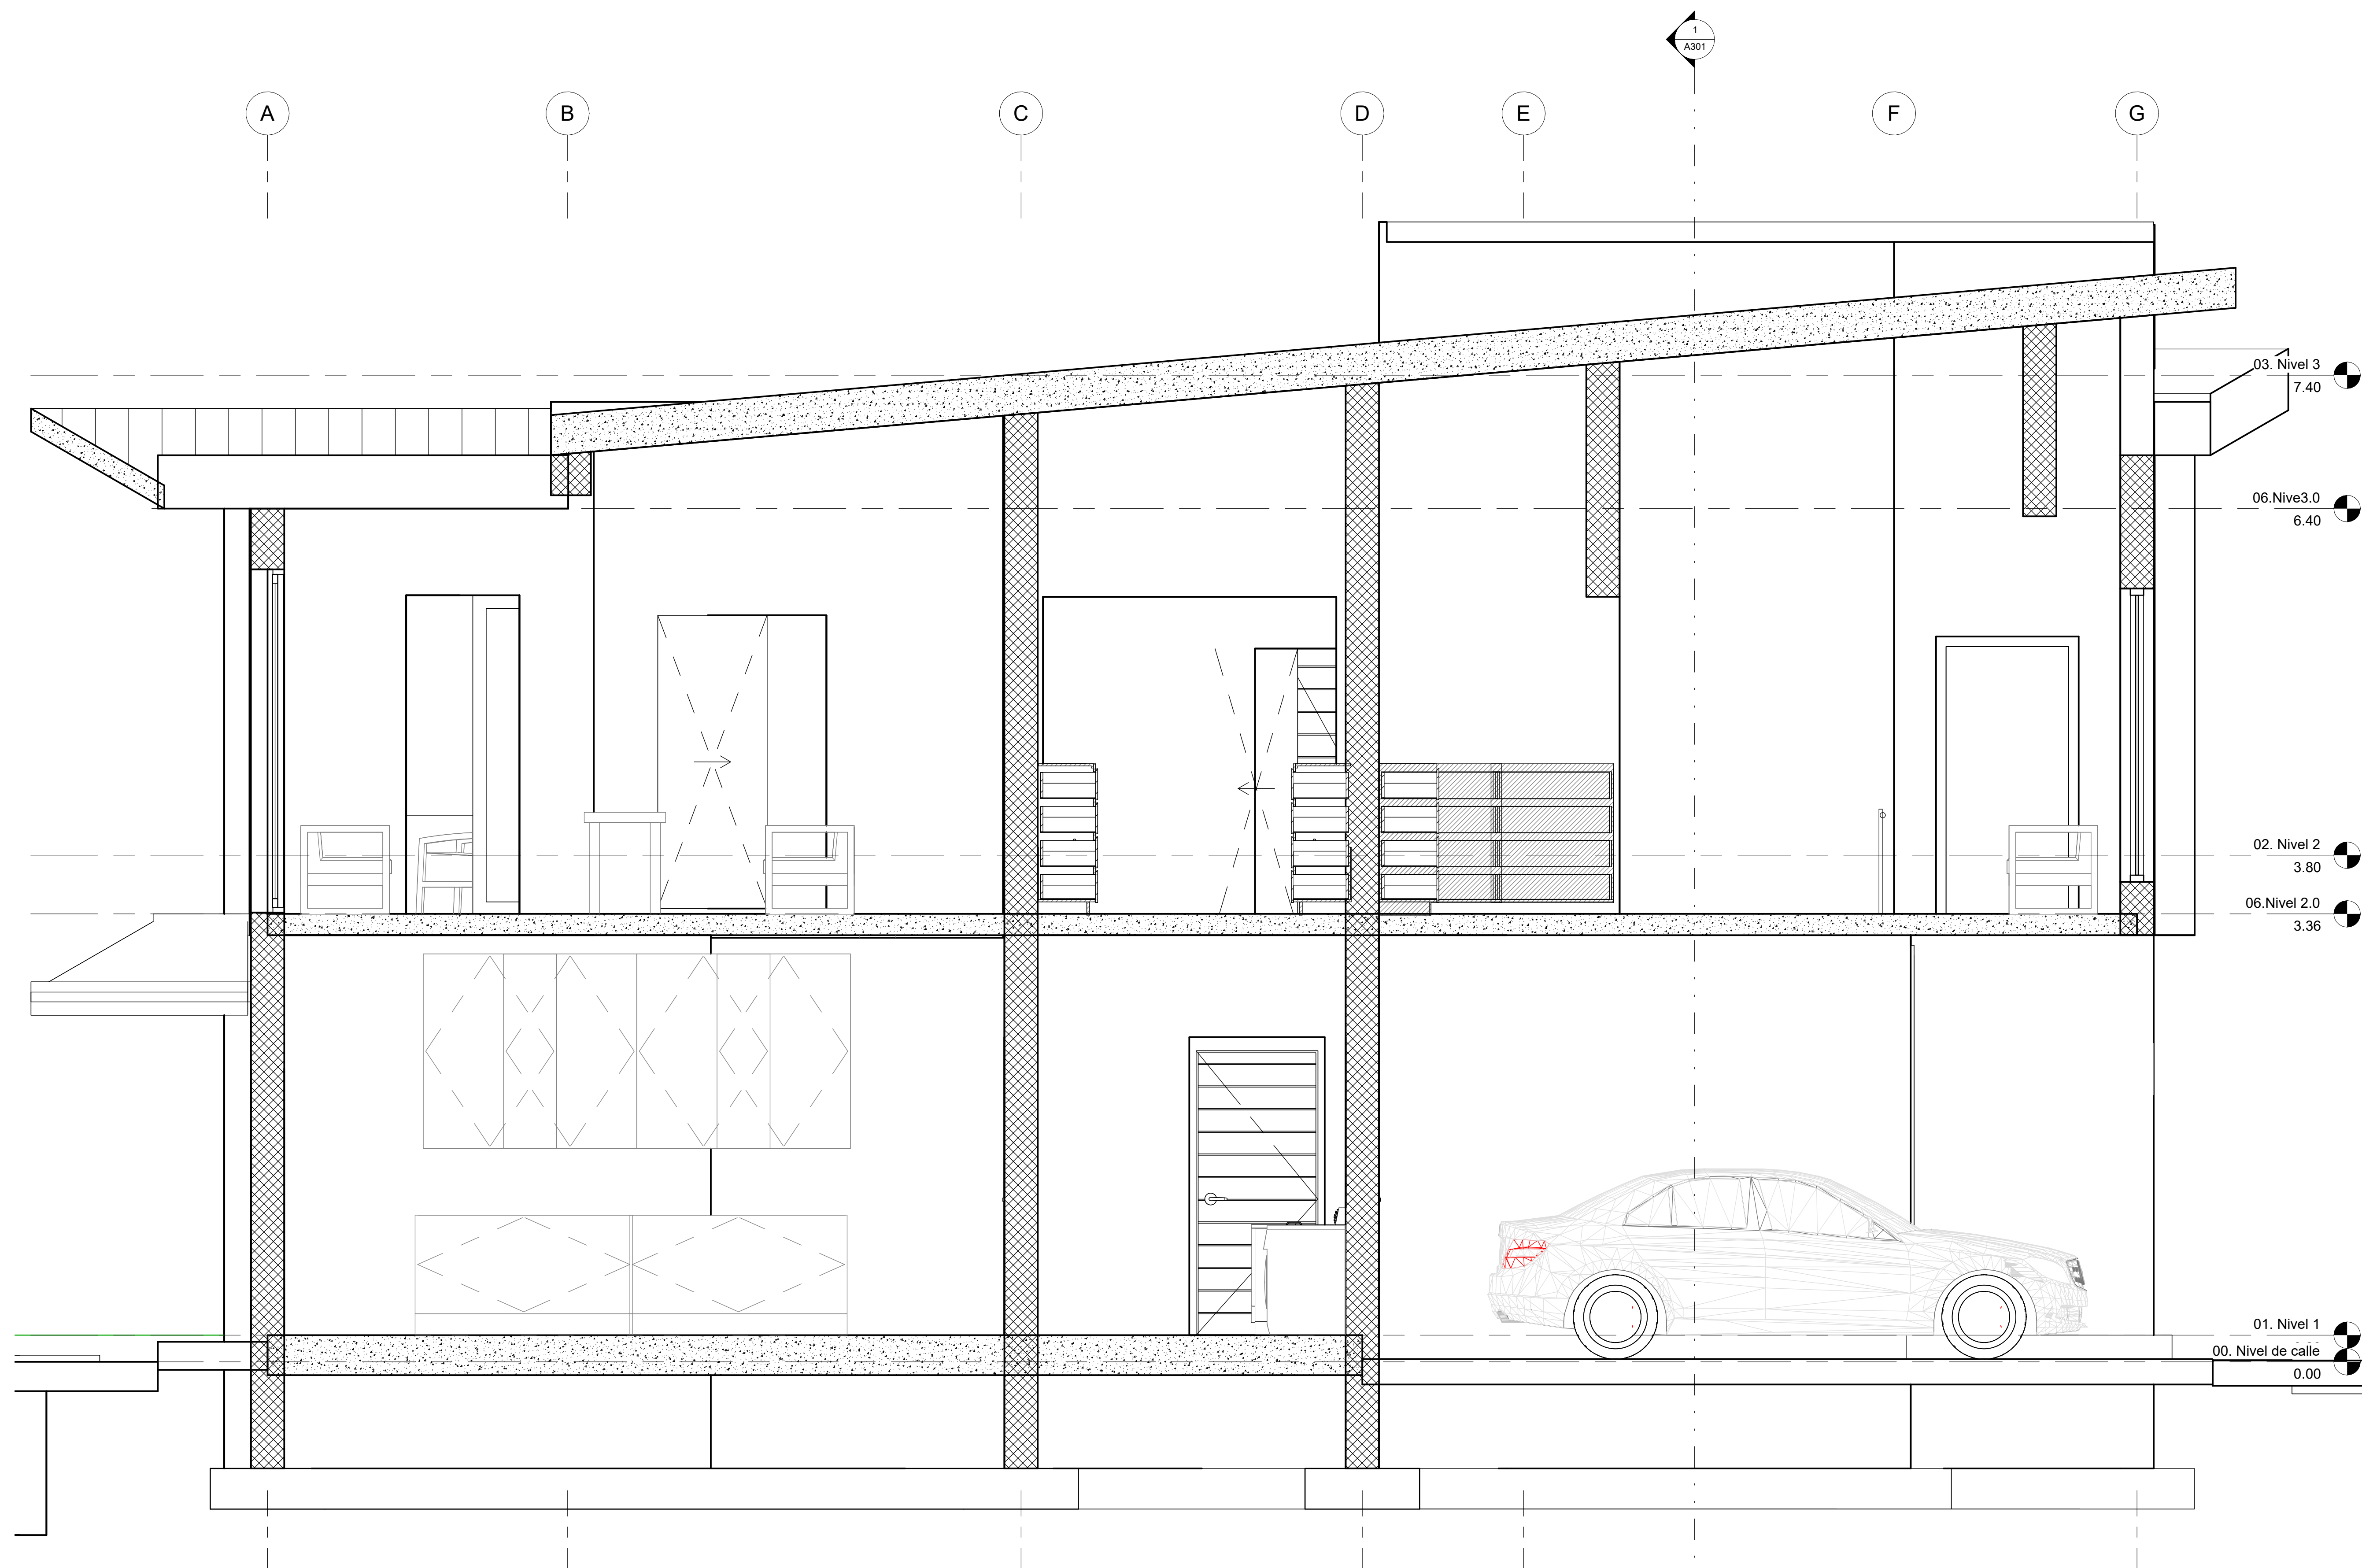

1 Section 2
1 : 25



PROPIETARIO:
XAVIER GUILLEN

REPRESENTADO POR:
XAVIER GUILLEN

ESTRUCTURAL:
CODIA:

ELECTRICO:
CODIA:

SANITARIO:
CODIA:

RESPONSABLE DE OBRA:
CODIA:

NOMBRE DE LA HOJA

RENDERS

PROYECTO

Residencia
Sauce 3

LOCALIZACION

SAUCE 3

No. PROYECTO:

ESCALA:

INDICADA

FECHA EMISION:
11/7/2025 12:17:48 a. m.

FECHA DE REVISION:

REVISION:

COLABORADORES:

HOJA

A-4