
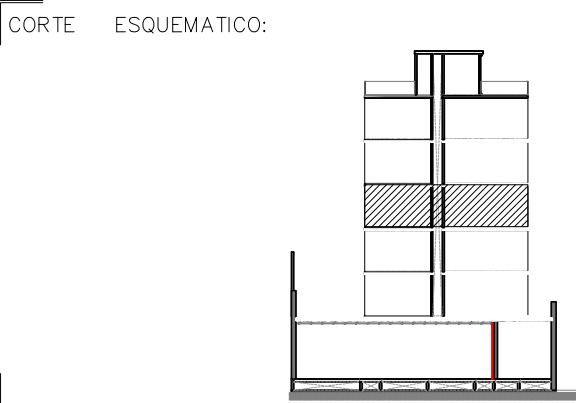


01 PLANTA NIVEL 3 – DEPARTAMENTO 302

ESCALA 1:25

SUPERFICIE DE CONSTRUCCIÓN		
INTERIOR M2	TERRAZA M2	TOTAL M2
39.7460	-	39.7460

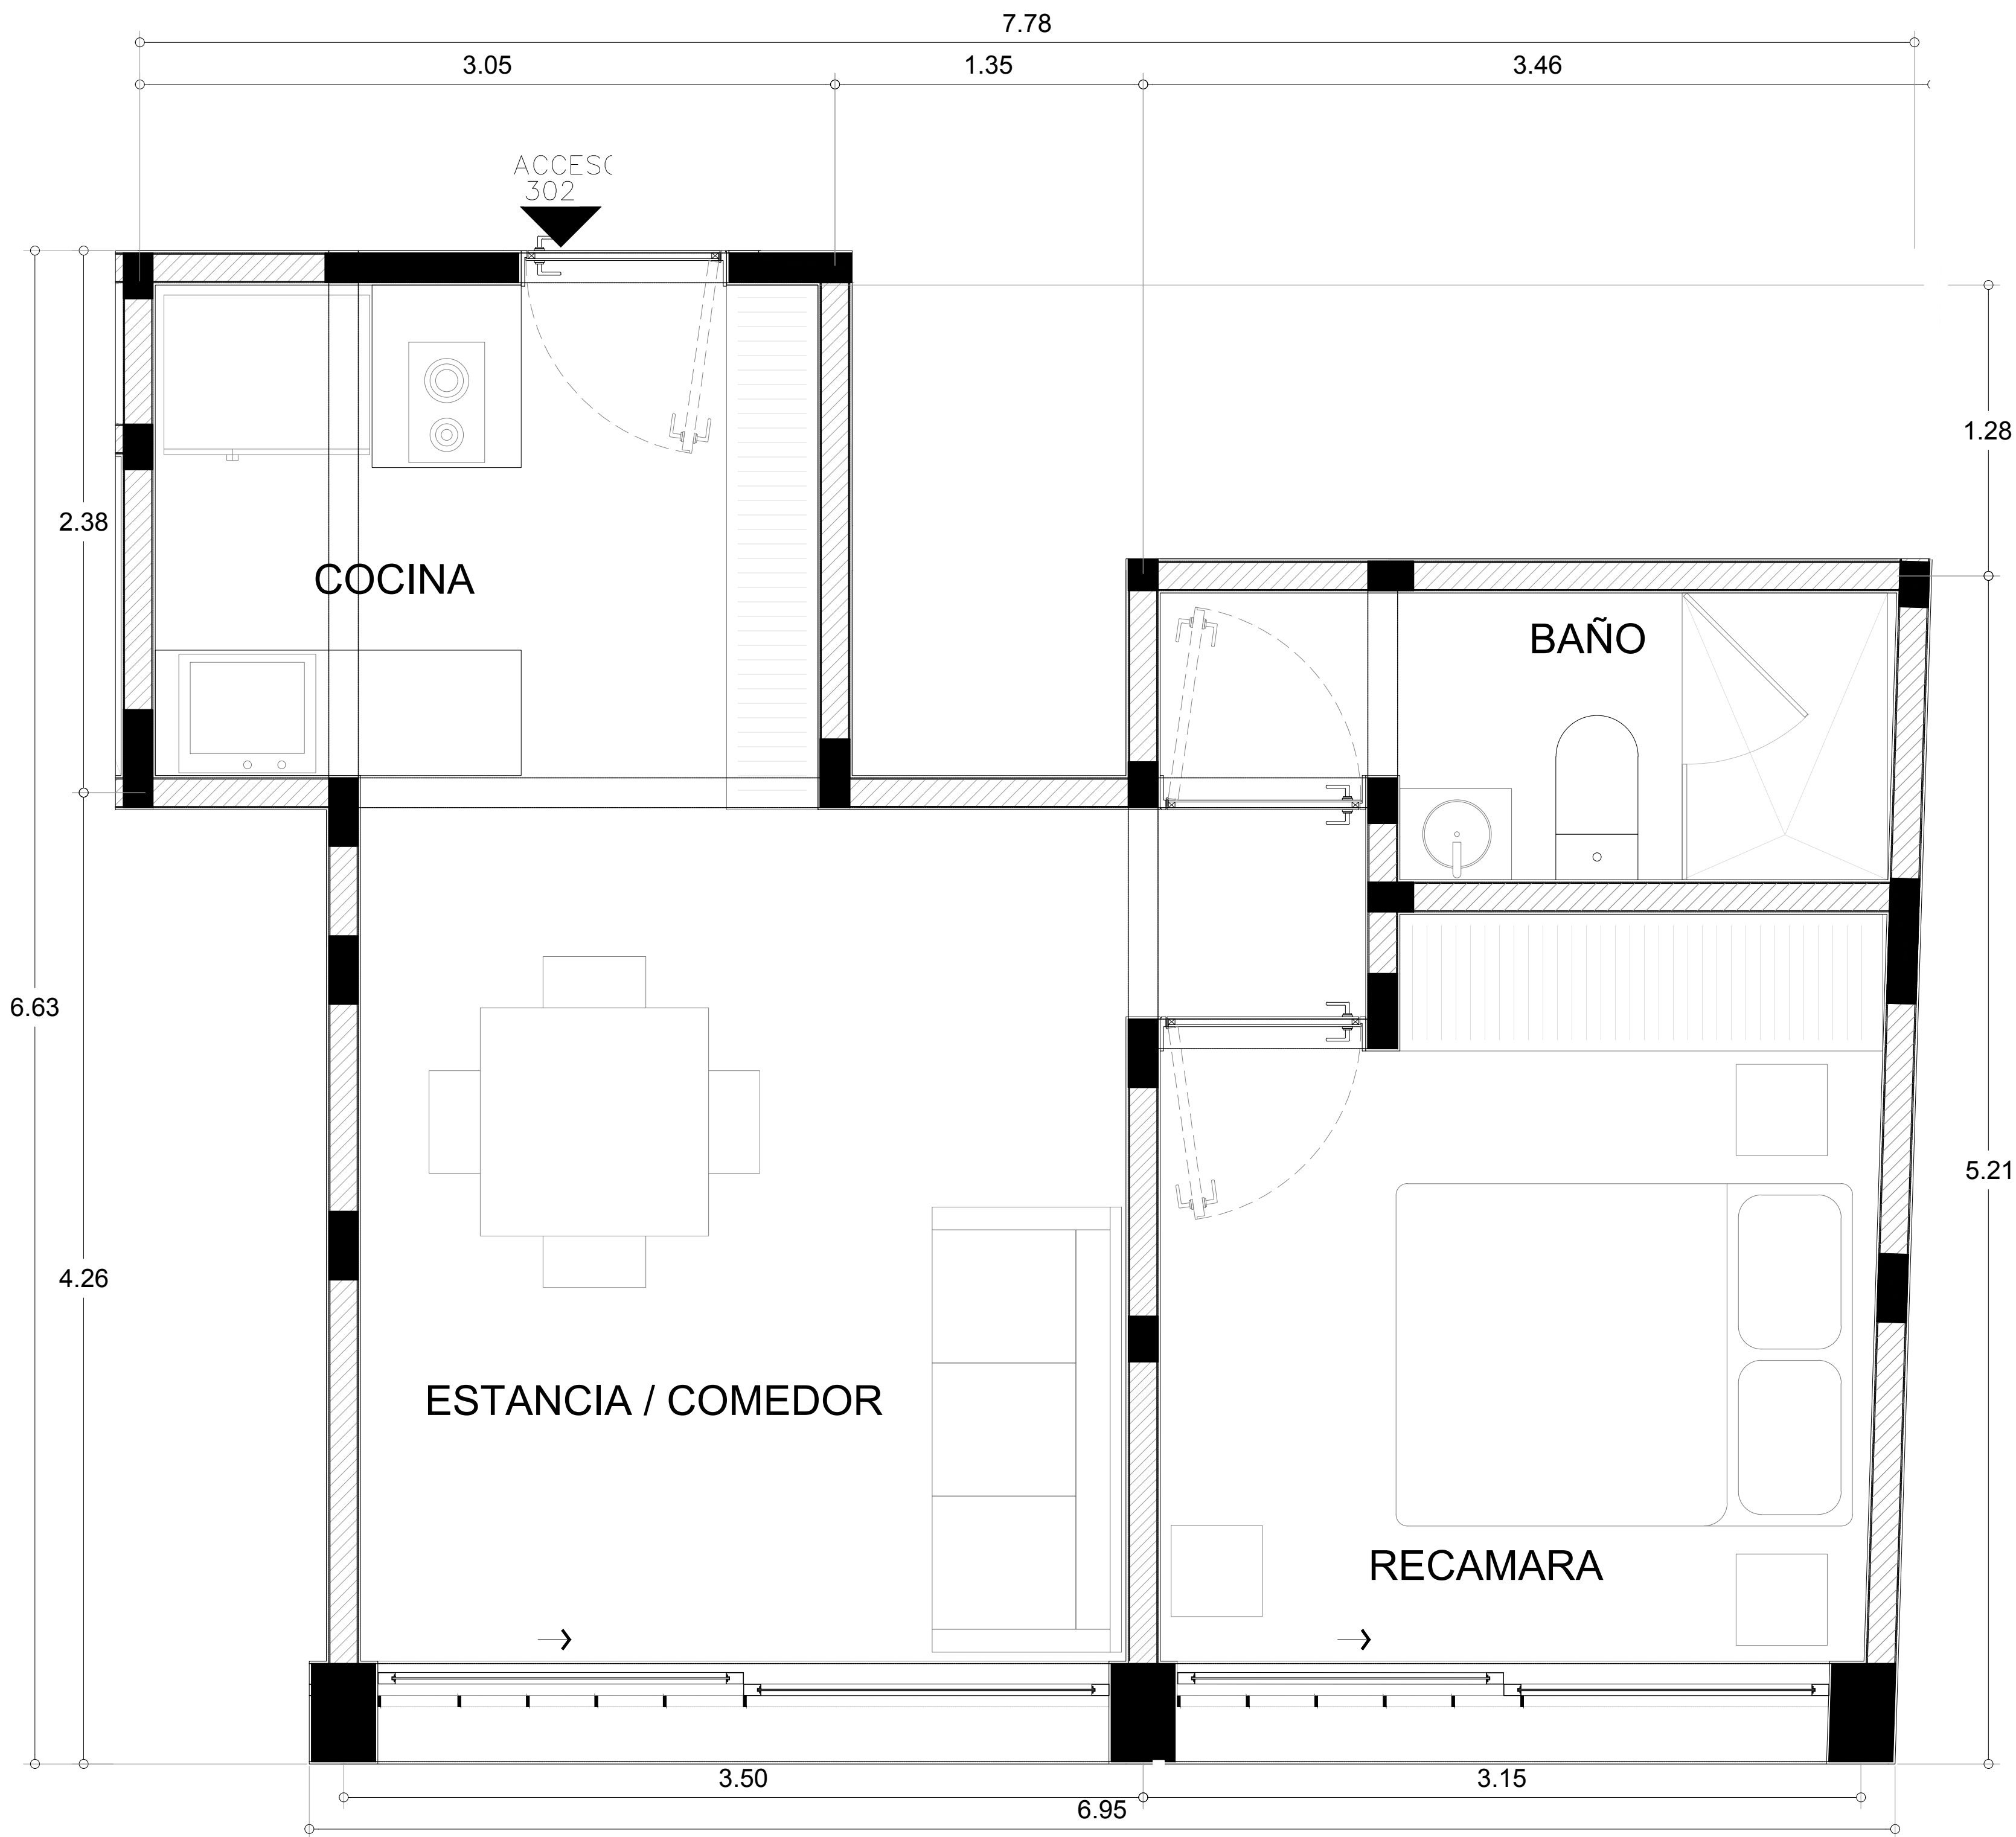

- SIMBOLOGÍA**
- NIVEL INDICADO EN PLANTA
 - N.P.T. INDICA NIVEL DE PISO TERMINADO
 - N.L.B.L. INDICA NIVEL LECHO BAJO DE LOSA EST.
 - N.L.S.L. INDICA NIVEL LECHO SUPERIOR DE LOSA EST.
 - N.L.I.L. INDICA NIVEL LECHO INFERIOR DE LOSA EST.
 - N.L.B.P. INDICA NIVEL LECHO BAJO DE PLAFON
 - N.L.B.M. INDICA NIVEL LECHO BAJO DE MURO
 - N.L.B.P.C. INDICA NIVEL LECHO BAJO DE PRECOLADO
 - N.E.C. INDICA NIVEL A.E.JE DE CANCEL
 - N.C.P. INDICA NIVEL CORONAMIENTO DE PRETIL
 - N.C.M. INDICA NIVEL CORONAMIENTO DE MURO
 - N.C. INDICA NIVEL DE CERRAMIENTO
 - N.C.V. INDICA NIVEL DE CIRCULACIÓN VEHICULAR
 - N.B. INDICA NIVEL DE BANQUETA
 - N.V. INDICA NIVEL DE VIGA
 - N.L.B.T. INDICA NIVEL LECHO BAJO DE TRABE
 - H.C. INDICA ALTURA DE CERRAMIENTO SOBRE N.P.T.
 - H.M. INDICA ALTURA DE MURO SOBRE N.P.T.
 - INDICA CAMBIO DE NIVEL EN PISO
 - INDICA CAMBIO DE NIVEL EN PLAFON
 - K-EPE INDICA FALTA CASTILLO EN PROYECTO ESTRUCTURAL POR ACTUALIZACIÓN
 - K-EPE INDICA SE ELIMINA CASTILLO EN PROYECTO ESTRUCTURAL POR ACTUALIZACIÓN
 - EPE INDICA SE ELIMINA ELEMENTO EN PROYECTO ESTRUCTURAL POR ACTUALIZACIÓN

- NOTAS**
- PROYECTO REALIZADO POR:
COYOTE ARQUITECTURA
 - PROYECTO EJECUTIVO REALIZADO POR:
COYOTE / DIRECCIÓN DE OBRA: Ing.
 - NO TOMAR MEDIDAS A ESCALA, LAS COTAS RIGEN AL DIBUJO
 - VERIFICAR MEDIDAS EN OBRA ANTES DE INICIAR CUALQUIER TRABAJO, CONSULTANDO POR ESCRITO CUALQUIER DISCREPANCIA CON:
COYOTE / DIRECCIÓN DE OBRA: Ing.
 - LOS PLANOS ARQUITECTÓNICOS RIGEN A LOS PLANOS DE ACABADOS, INSTALACIONES Y DEMAS DISCIPLINAS, CUALQUIER DISCREPANCIA DEBE SER CONSULTADA POR ESCRITO CON:
COYOTE / DIRECCIÓN DE OBRA: Ing.
 - ESTE PLANO NO SERA VALIDO PARA CONSTRUIR SI NO CUENTA CON: FIRMA / SELLO DEL PROPIETARIO Y SELLO DE "PLANO BUENO PARA LA OBRA" DEL (LOS) PROYECTISTAS.
 - ESTE PROYECTO ESTA PROTEGIDO POR LA LEY FEDERAL DE DERECHO DE AUTOR, SE PROCEDERA LEGALMENTE EN CONTRA DE QUIEN UTILICE PARTE O LA TOTALIDAD DE LA INFORMACION CONTENIDA EN ESTE PLANO SIN LA AUTORIZACION POR ESCRITO DE LOS PROYECTISTAS.

CORRESPONSABLES

NO.	REGISTRO	NOMBRE
1		
2		
3		
4		

DIRECTOR RESPONSABLE DE OBRA _____ FIRMA

PROYECTO:

QUERÉTARO 11

DIRECCIÓN	TÍTULO
CALLE: QUERÉTARO NUMERO: 11 ALCALDÍA: CUAUHTÉMOC CIUDAD: CDMX	PLANTA ARQUITECTÓNICA
	CLAVE DE PROYECTO: QRT DIBUJO: COYOTE FECHA: JUNIO 2023 ESCALA: INDICADA

COYOTE R-11
ARQ-QTR-302

CLAVE