


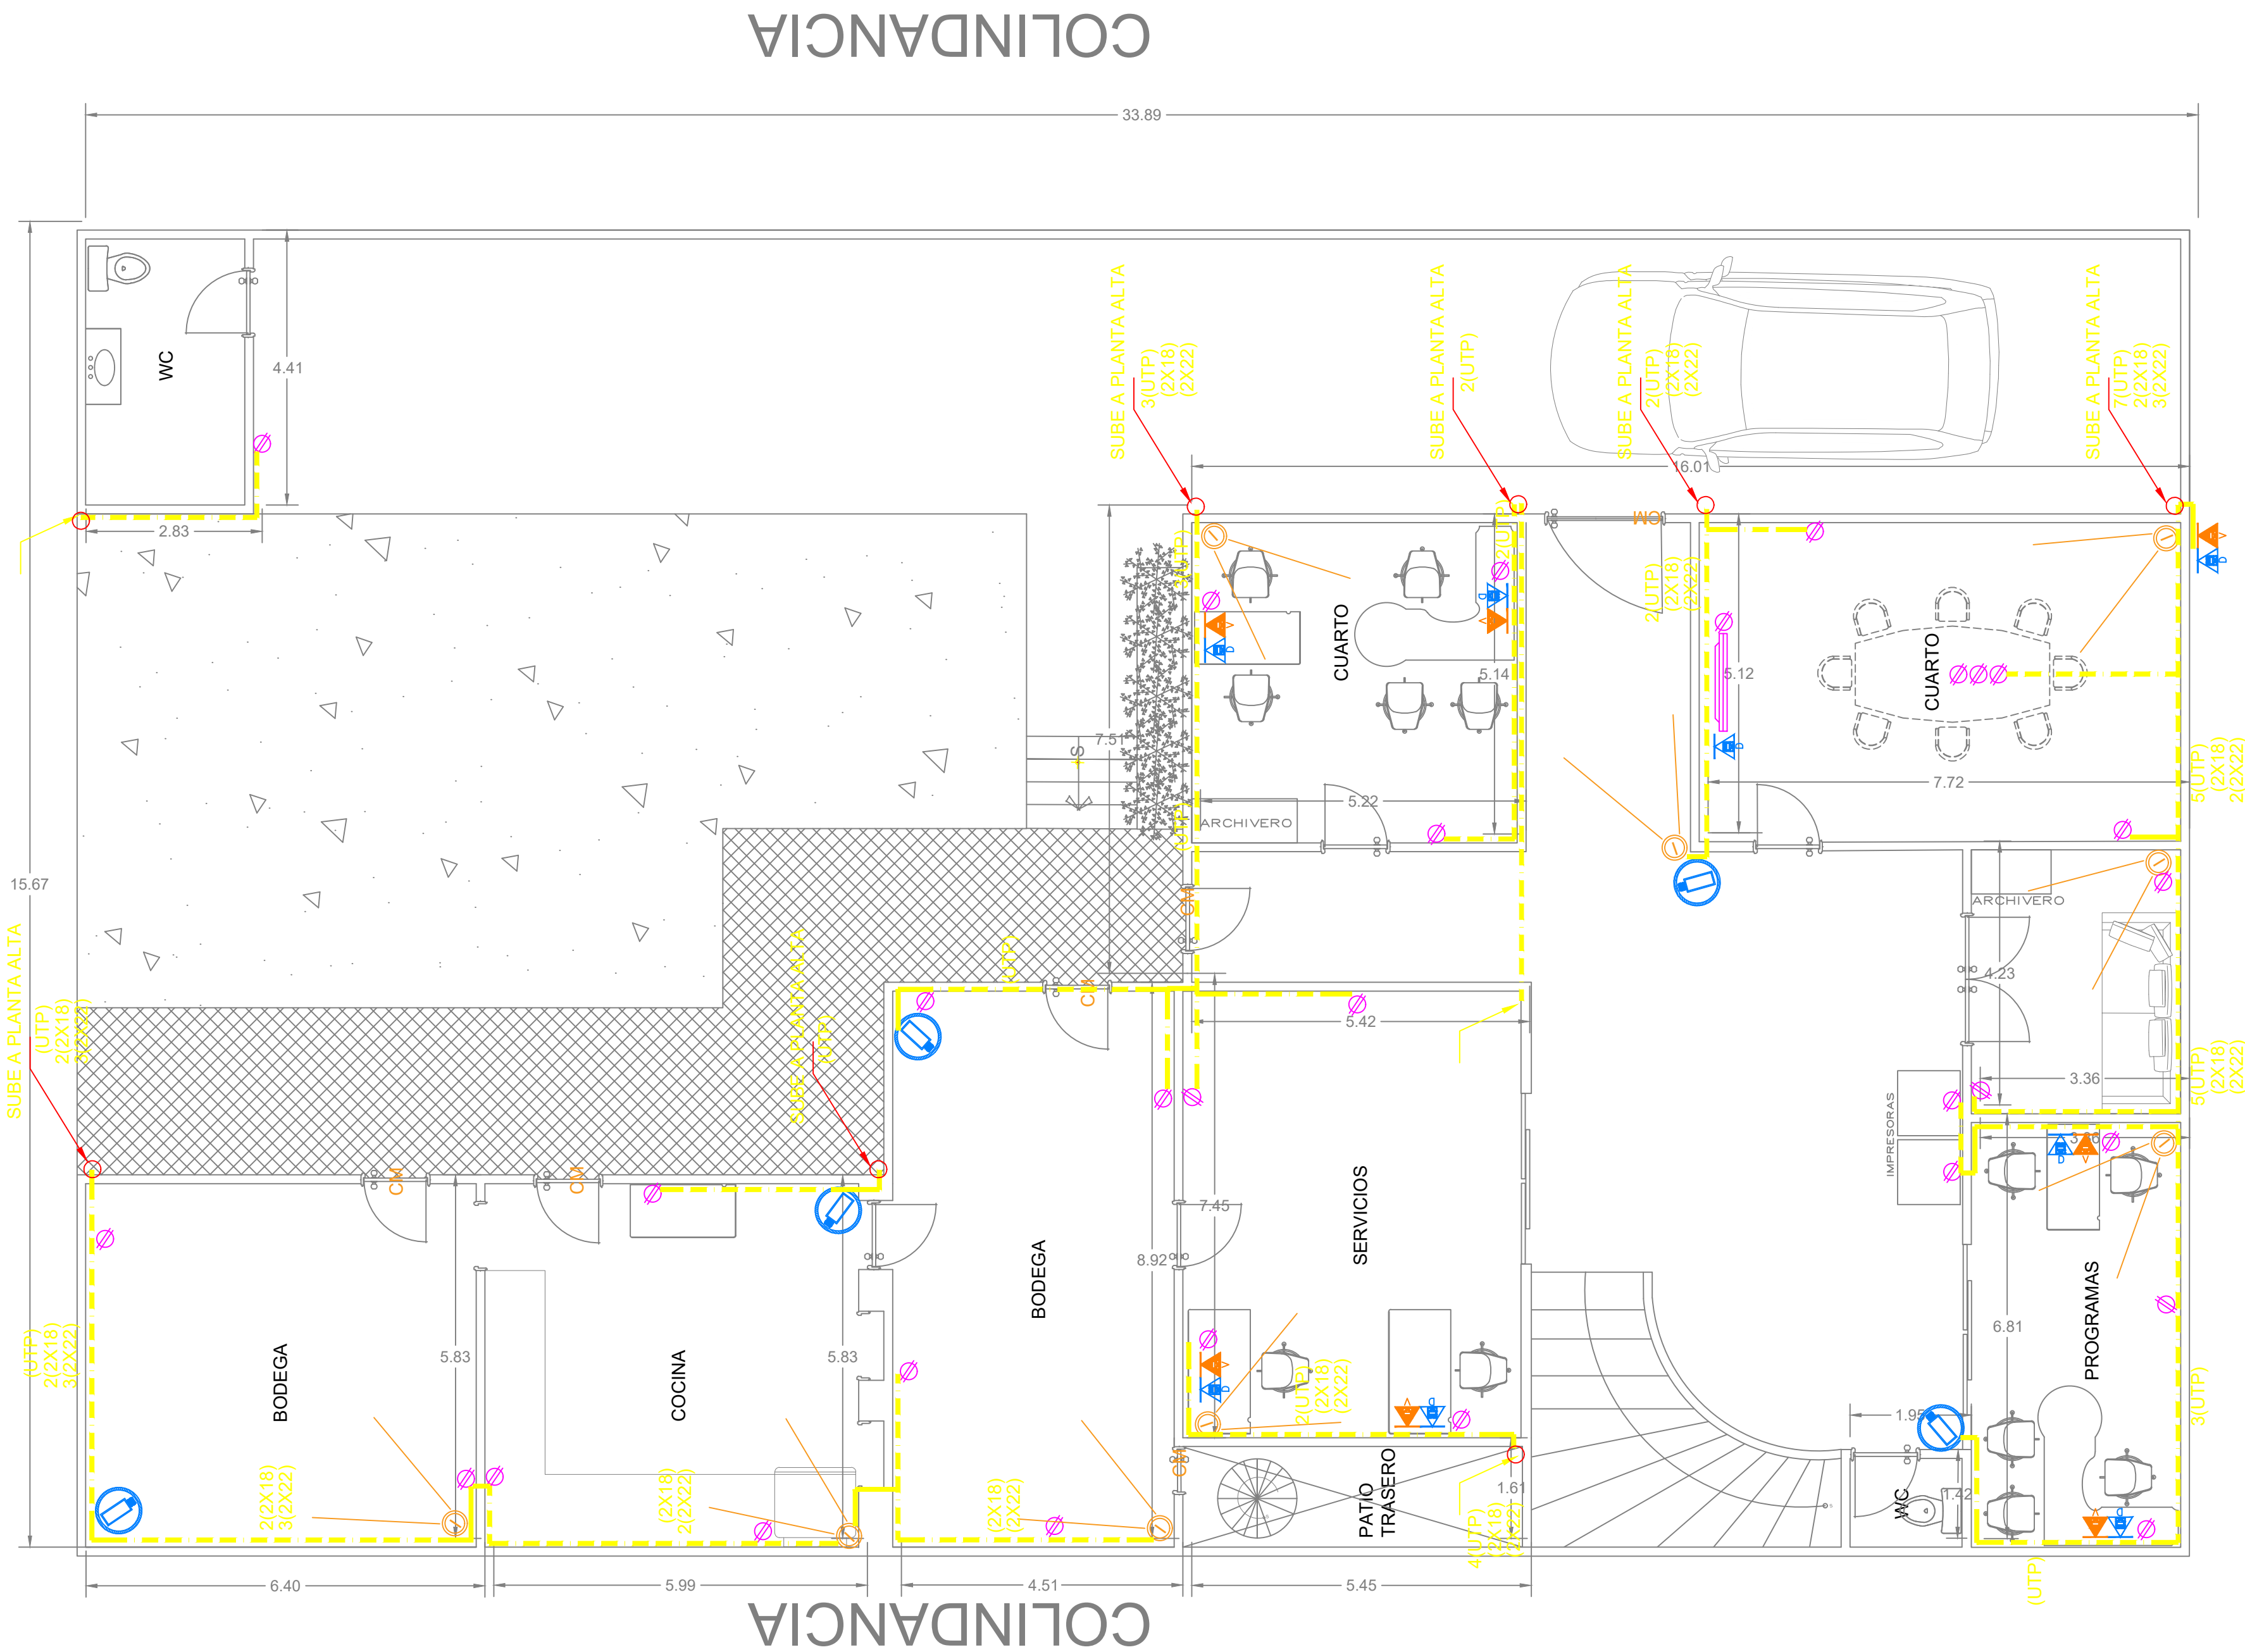

CALLE LINARES
PLANTA BAJA



PROYECTO		
LINARES 74		
CROQUIS DE LOCALIZACIÓN		
UBICACIÓN		
Linares 74Roma Sur, Cuauhtémoc, 06760 Ciudad de México, CDMX		
CUADRO DE ÁREAS		
SUPERFICIE DE PREDIO		669.8510 m²
ÁREA TOTAL CONSTRUIDA		
SIMBOLOGIA		
	NIVEL EN PLANTA	
	NIVEL EN ALZADO	
	INDICA SENTIDO DE ESCALERA O RAMPA	
	INDICA PENDIENTE	
	INDICA DETALLE	
	INDICA CORTE GENERAL	
	INDICA CORTE POR FACHADA	
	INDICA CAMBIO DE NIVEL	
	INDICA SENTIDO DE CORREDERA	
	INDICA MISMO PAÑO	
NOMENCLATURA		
NPT	NIVEL DE PISO TERMINADO	
NB	NIVEL DE BANQUETA	
NBL	NIVEL LECHO BAJO DE LOSA	
NLAL	NIVEL LECHO ALTO DE LOSA	
NBP	NIVEL LECHO BAJO DE PLAFÓN	
NCP	NIVEL CORONA DE PRETIL	
ND	NIVEL DE DESPLANTE	
NC	NIVEL DE COLADO	
NRV	NIVEL DE RELLENO VEGETAL	
SIMBOLOGIA IESP		
	NODO DE RED	
	NODO DE VOZ	
	CAMARA	
	SENSOR INFRAROJO	
	CONTACTO MAGNETICO	
	CONTACTO ELECTRICO	
	RACK DE TELECOMUNICACIONES	
	CONTACTO MAGNETICO INALAMBRICO	
	BOTON DE PANICO INALAMBRICO	
	FOTOBEOAMS	
	LECTORA DE PROXIMIDAD	
	BOTON DE APERTURA	
RELACIÓN DE ENTREGAS Y REVISIONES		
FECHA	DESCRIPCIÓN	APROBÓ
ORIENTACIÓN		
		
FASE DE PROYECTO		
CONCEPTUAL		
ESCALA	COTAS	NIVELES
1:100	METROS	METROS
DIBUJO	VO.B0.	ARCHIVO
RSC		
DESCRIPCIÓN		
PLANTA ARQUITECTONICA		
PLANTA BAJA		
FECHA	CLAVE	
DIC/2020	ARQ-02	