


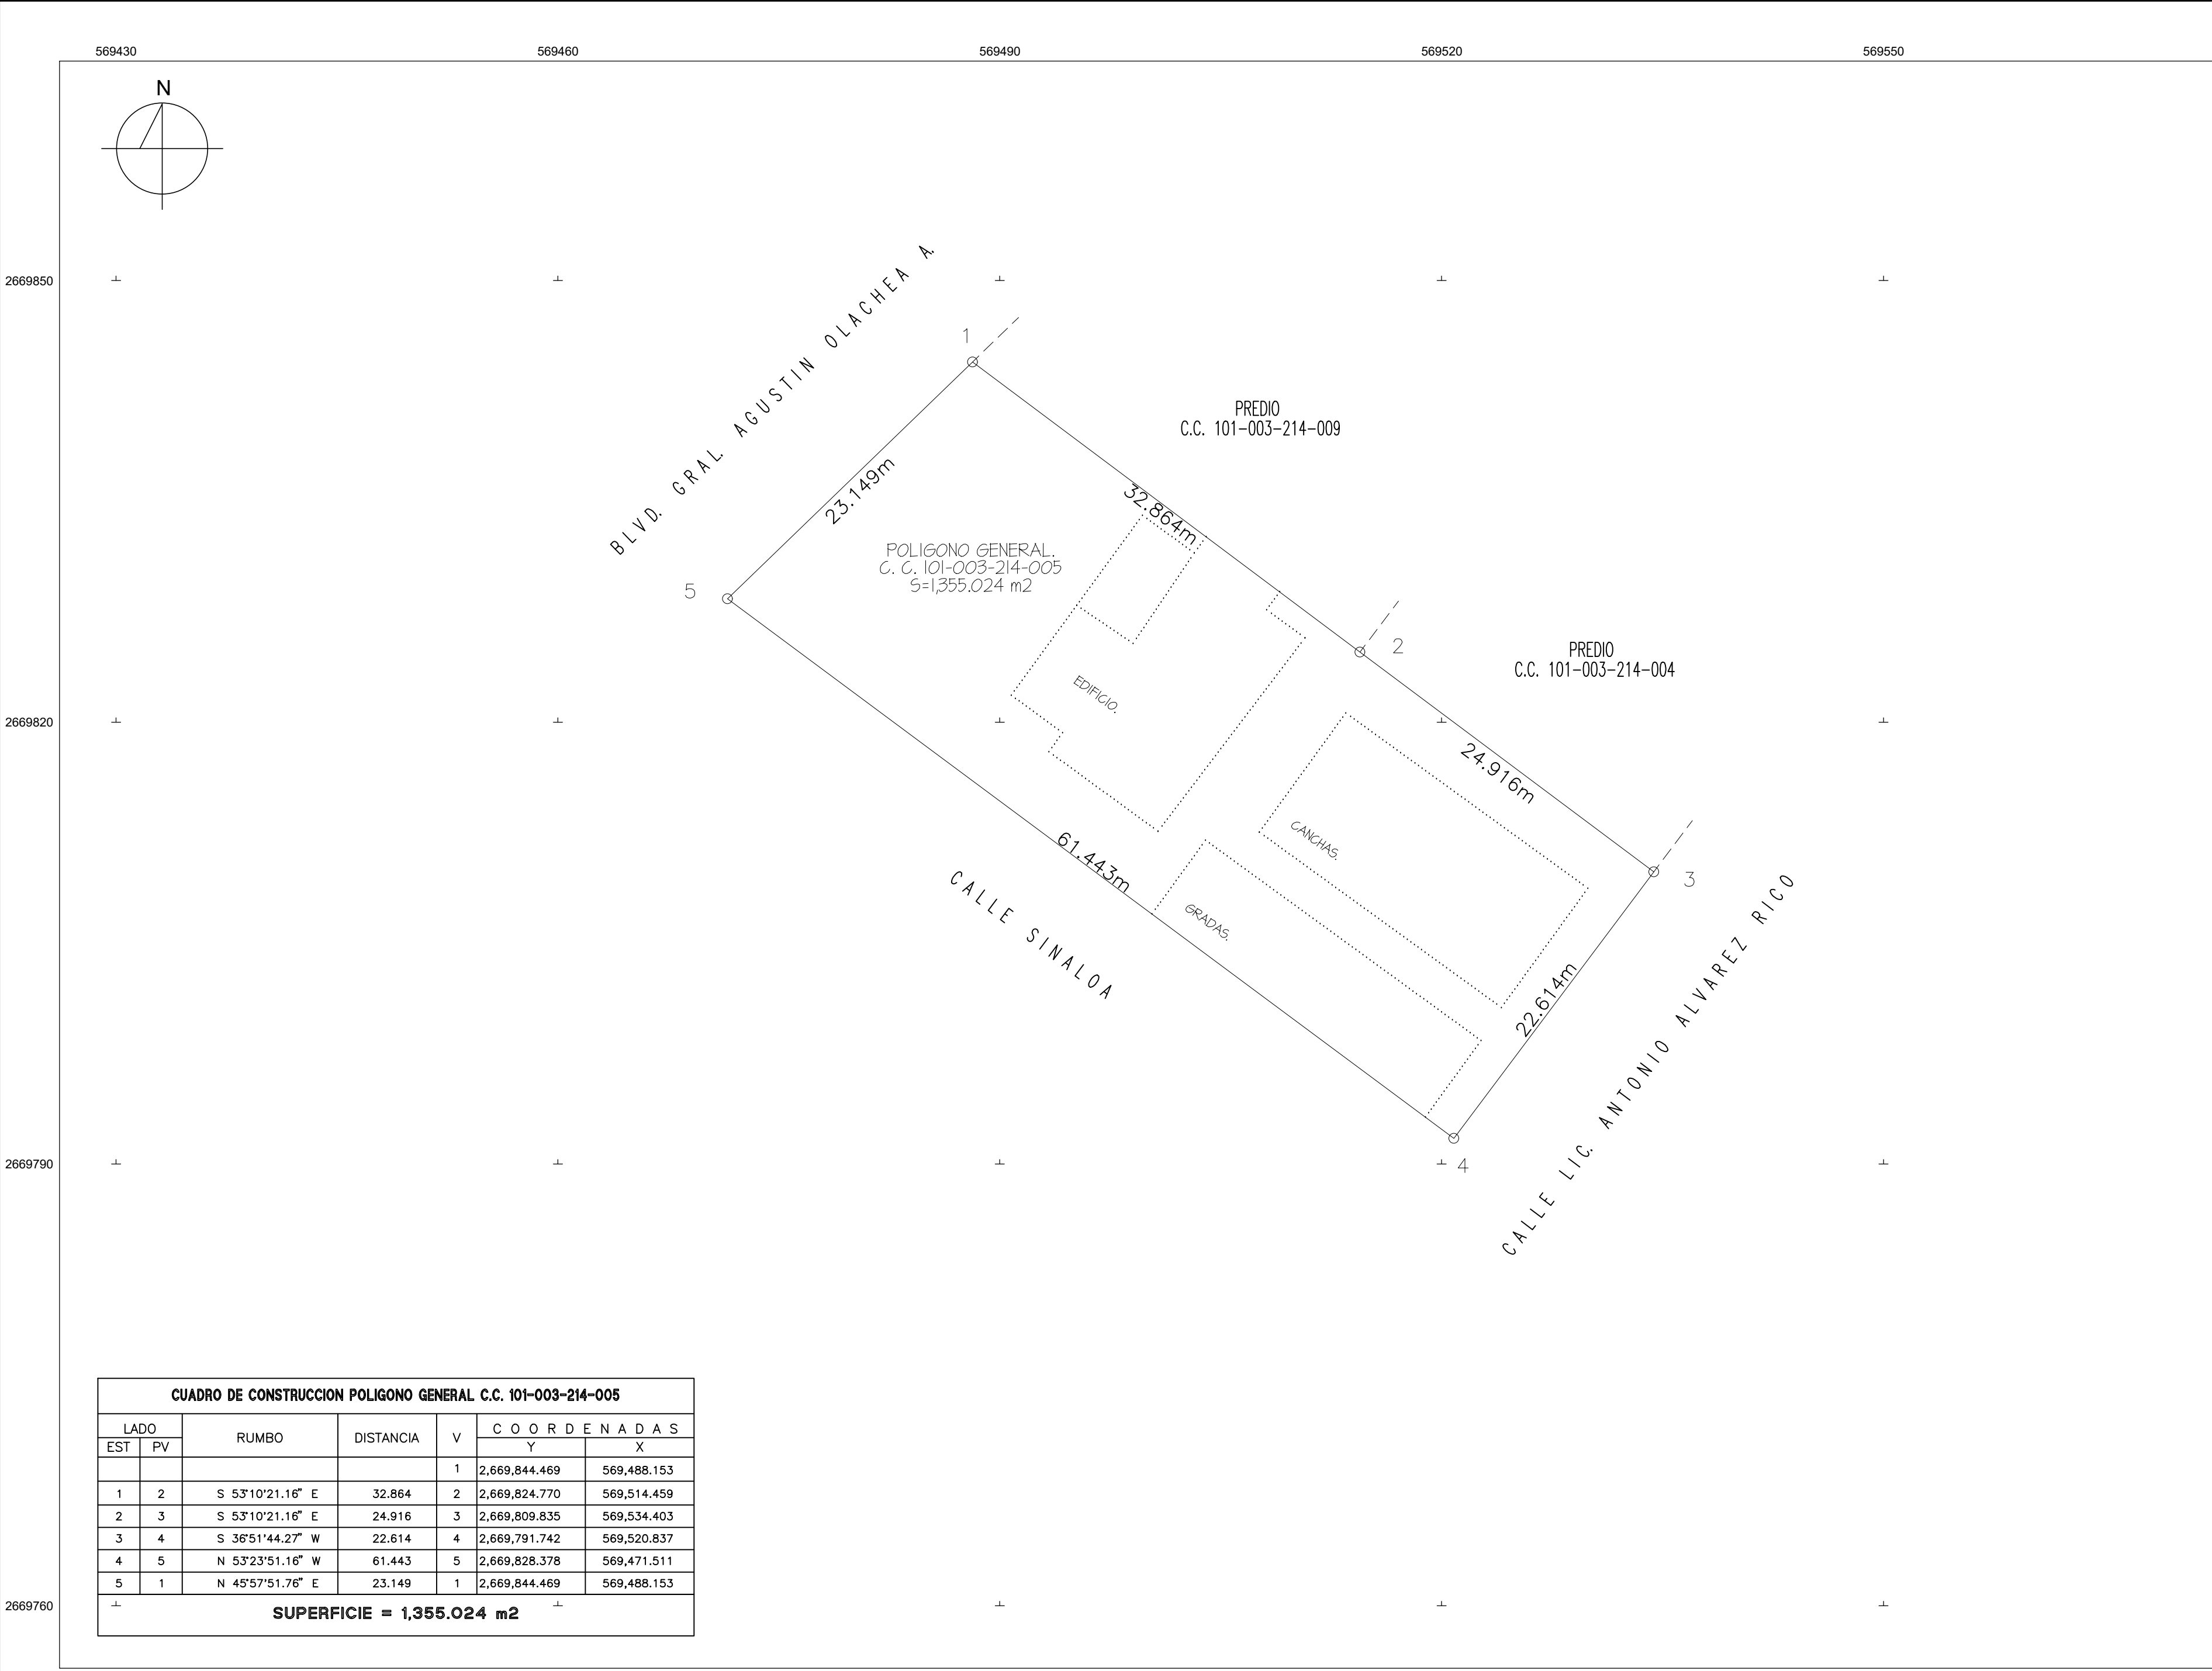

CUADRO DE CONSTRUCCION POLIGONO GENERAL C.C. 101-003-214-005						
LADO		RUMBO	DISTANCIA	V	C O O R D E N A D A S	
EST	PV				Y	X
				1	2,669,844.469	569,488.153
1	2	S 53°10'21.16" E	32.864	2	2,669,824.770	569,514.459
2	3	S 53°10'21.16" E	24.916	3	2,669,809.835	569,534.403
3	4	S 36°51'44.27" W	22.614	4	2,669,791.742	569,520.837
4	5	N 53°23'51.16" W	61.443	5	2,669,828.378	569,471.511
5	1	N 45°57'51.76" E	23.149	1	2,669,844.469	569,488.153
SUPERFICIE = 1,355.024 m2						

MACROLOCALIZACION:

MICROLOCALIZACION:

ANTECEDENTES DE PROPIEDAD Y/O REGISTRALES:

-Contrato de Compraventa Escritura Publica No. 13,136 VOL.- 252
-De Fecha 27 de Junio de 1973
-Notaria Publica No. 1 Lic. Ramon Armando Aguilar Paniagua
-Datos de Inscripción Registro n.- 220 vol.- 74 de Fecha 16 de febrero de 1996.

-Sistema de Coordenadas Proyeccion: UTM
-Datum: ITRF92
-Zona: 12
-Red Geodesica de Georeferencia: CATASTRO
-vertice V.-10 ubicado a un costado del edificio del H. Ayuntamiento de La Paz X= 569,571.770 Y=2,668,093.395
-GNSS: marca E Survey E 800, precision: 0.005M + 1 PPM, vertical 0.010M +1PPH.

NOTAS ACLARATORIAS Y DESCRIPTIVAS:

Se realizo un deslinde topografico, respetando en todo momento las medidas, vertices, cercos y colindancias del predio anteriormente mencionada asi como de los predios colindantes.

SIMBOLOGIA

COLINDANTE: PREDIO C.C. 101-003-214-009

NUMERO DE PREDIO: 005

DISTANCIA: 23.149 M

SUPERFICIE: S=1,355.024 M2

VERTICE:

CONSTRUCCION:

LINEA DE COLINDANCIA: - - - - -

0 3 6 12 18 MTS

ESCALA 1:300

FECHA DE ELABORACION: ABRIL 2025

TIPO DE PLANO:	REGISTRO DE LEVANTAMIENTO TOPOGRAFICO	No. PLANO
		1/1

CLAVE CATASTRAL: 101-003-214-005

UBICACION: BLVD. GRAL. AGUSTIN OLACHEA A. ESQUINA CON CALLE SINALOA COL LAS GARZAS

CIUDAD: LA PAZ ESTADO: BAJA CALIFORNIA SUR

SINDICATO NACIONAL DE TRABAJADORES DE LA SECRETARIA DE COMUNICACIONES Y TRANSPORTES.

SECRETARIO GENERAL: JOSE ANTONIO MERCADO VIRGEN

SECRETARIO GENERAL

PERITO TOPOGRAFO

RICARDO AMADOR NUÑEZ