
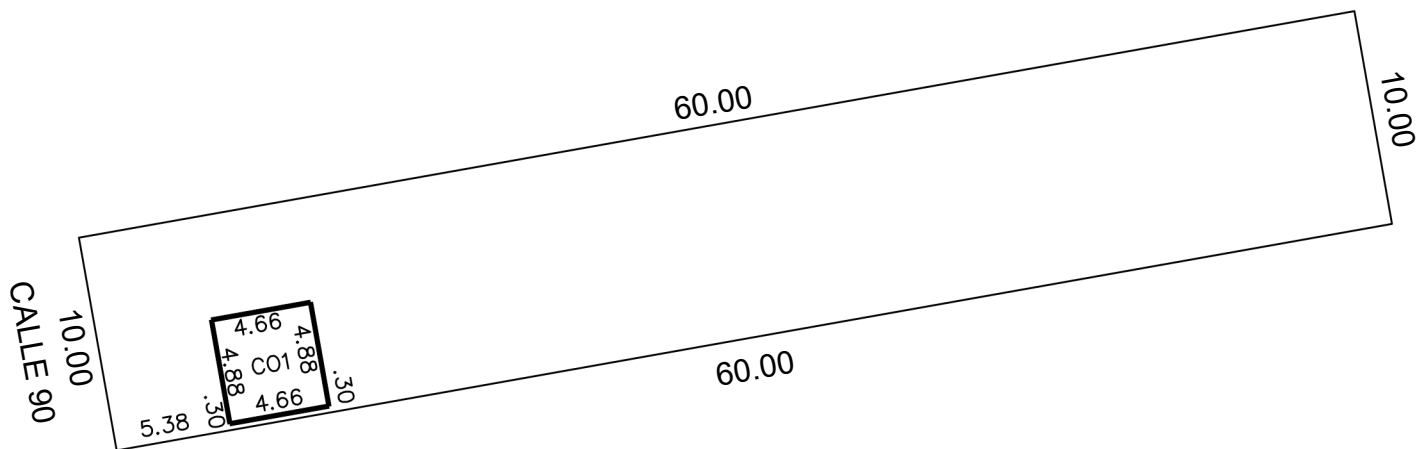
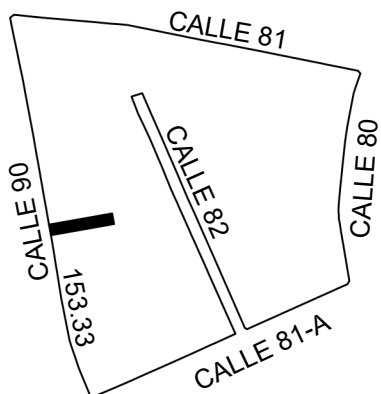


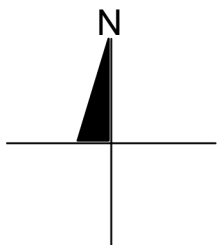

NOTAS:
LAS MEDIDAS REPRESENTADAS EN ESTE PLANO SON LAS INDICADAS EN EL PLANO CATASTRAL VIGENTE.

ESCALA 1:350	NO. SERVICIO 2443936
-----------------	-------------------------

SUP. DE TERRENO (M2)
600.00

NO. CAT.:	FOLIO:303372
-----------	--------------

DIBUJÓ:ELMER E. CANUL TEC.
LEVANTÓ:L.P.F./E.E.C.T.
REVISÓ:JOSE REYES MARRUFO LEON
PLANO CATASTRAL NR09 F-CAT/CAR-08
FECHA: 09 DE MAYO DE 2023

CONSTRUCCION		
GRUPO	TIPO	SUP.(M2)
	CO1	22.73
-	-	-
-	-	-
-	-	-
-	-	-
-	-	-
-	-	-
-	-	-
-	-	-
-	-	-
-	-	-

CALLE:
NUMERO:
COLONIA.:
LOCALIDAD: MERIDA
MUNICIPIO: MERIDA
USO: CASA HABITACION
CLASE: URBANO