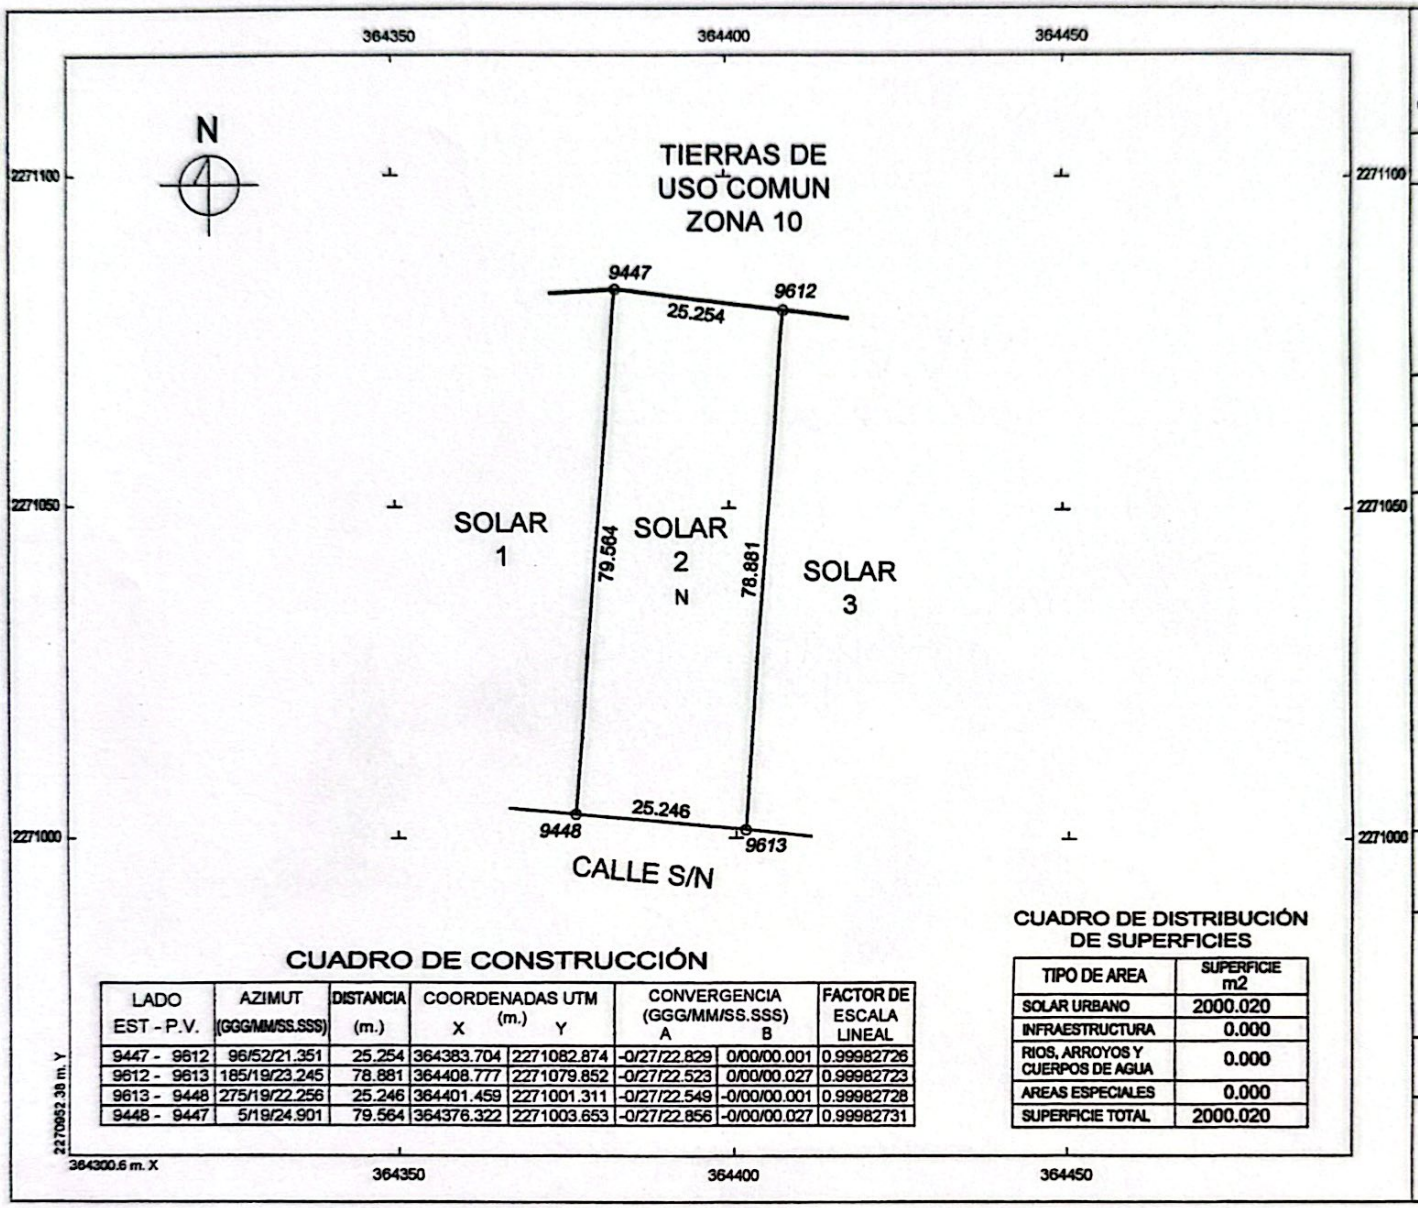

CUADRO DE CONSTRUCCIÓN

LADO EST - P.V.	AZIMUT (GGG/MM/SS.SSS)	DISTANCIA (m.)	COORDENADAS UTM (m.) X	Y	CONVERGENCIA (GGG/MM/SS.SSS) A	B	FACTOR DE ESCALA LINEAL
9447 - 9612	96/52/21.351	25.254	364383.704	2271082.874	-0/27/22.829	0/00/00.001	0.99982726
9612 - 9613	185/19/23.245	78.881	364408.777	2271079.852	-0/27/22.523	0/00/00.027	0.99982723
9613 - 9448	275/19/22.256	25.246	364401.459	2271001.311	-0/27/22.549	-0/00/00.001	0.99982728
9448 - 9447	5/19/24.901	79.564	364376.322	2271003.653	-0/27/22.856	-0/00/00.027	0.99982731

CUADRO DE DISTRIBUCIÓN DE SUPERFICIES

TIPO DE AREA	SUPERFICIE m2
SOLAR URBANO	2000.020
INFRAESTRUCTURA	0.000
RIOS, ARROYOS Y CUERPOS DE AGUA	0.000
AREAS ESPECIALES	0.000
SUPERFICIE TOTAL	2000.020

RAN
Registro Agrario Nacional
ORGANO DESCONCENTRADO DE LA SECRETARIA DE DESARROLLO AGRARIO, TERRITORIAL Y URBANO

TIPO DE PREDIO: SOLAR URBANO
CLAVE UNICA CATASTRAL:

IDENTIFICACION GEOGRAFICA

	NOMBRE	CLAVE
ESTADO	QUERETARO DE ARTEAGA	22
MUNICIPIO	EL MARQUES	011
EJIDO	LA MACHORRA	044
POLIGONO		1/1
LOCALIDAD	EL ROSARIO	0091
ZONA		6
MANZANA		94
SOLAR URBANO		2

NOMBRE DEL POSESIONARIO
LEONEL GUTIERREZ CAMPOS

UBICACION SEGUN RESOLUCION PRESIDENCIAL

ESTADO	QUERETARO DE ARTEAGA	22
MUNICIPIO	EL MARQUES	011

SIMBOLOGIA

LIMITES
INTERNACIONAL
ESTATAL
MUNICIPAL
EJIDAL
GRAN AREA
SOLAR

CLAVE
1-9999 SOLAR COLINDANTE

VERTICES PERIMETRALES DEL EJIDO
CONTROL AZIMUTAL (GPS)
GPS O ESTACION TOTAL
FOTOIDENTIFICADO
1-99999 NUMERO DE VERTICE DE SOLAR

VIAS DE COMUNICACION
CARRETERA PAVIMENTADA
TERRACERIA O BRECHA
FERROCARRIL
PUENTE

LINEAS DE CONDUCCION
CONDUCTO SUPERFICIAL
CONDUCTO SUBTERRANEO

HIDROGRAFIA
LAGUNA
RIO, ARROYO
CANAL
DEPOSITO DE AGUA
POZO

SERVICIOS
ESCUELA
IGLESIA
ASISTENCIA MEDICA
PALACIO MUNICIPAL
PLAZA O JARDIN
CASETA TELEFONICA RURAL
MERCADO
TIENDA RURAL CONASUPO
CAMPO DEPORTIVO
CEMENTERIO

PROYECCION — UNIVERSAL TRANSVERSA DE MERCATOR
DATUM HORIZONTAL — ITRF 92 EPOCA 1988.0
MODELO ELIPSOIDAL — GRS80
ZONA UTM — 14

30 20 10 0 30 METROS

ESCALA 1: 1000
ACOTACIONES DE LAS DISTANCIAS EN METROS
FECHA DE ELABORACION: JULIO DE 2015

USO ACTUAL DEL SUELO
N - HABITACIONAL

ELABORADO POR:
CARTOGRAFIA DIGITAL
AV. UNIVERSIDAD OTE 154-131 QUERETARO, QRO.

Scanned with CamScanner