



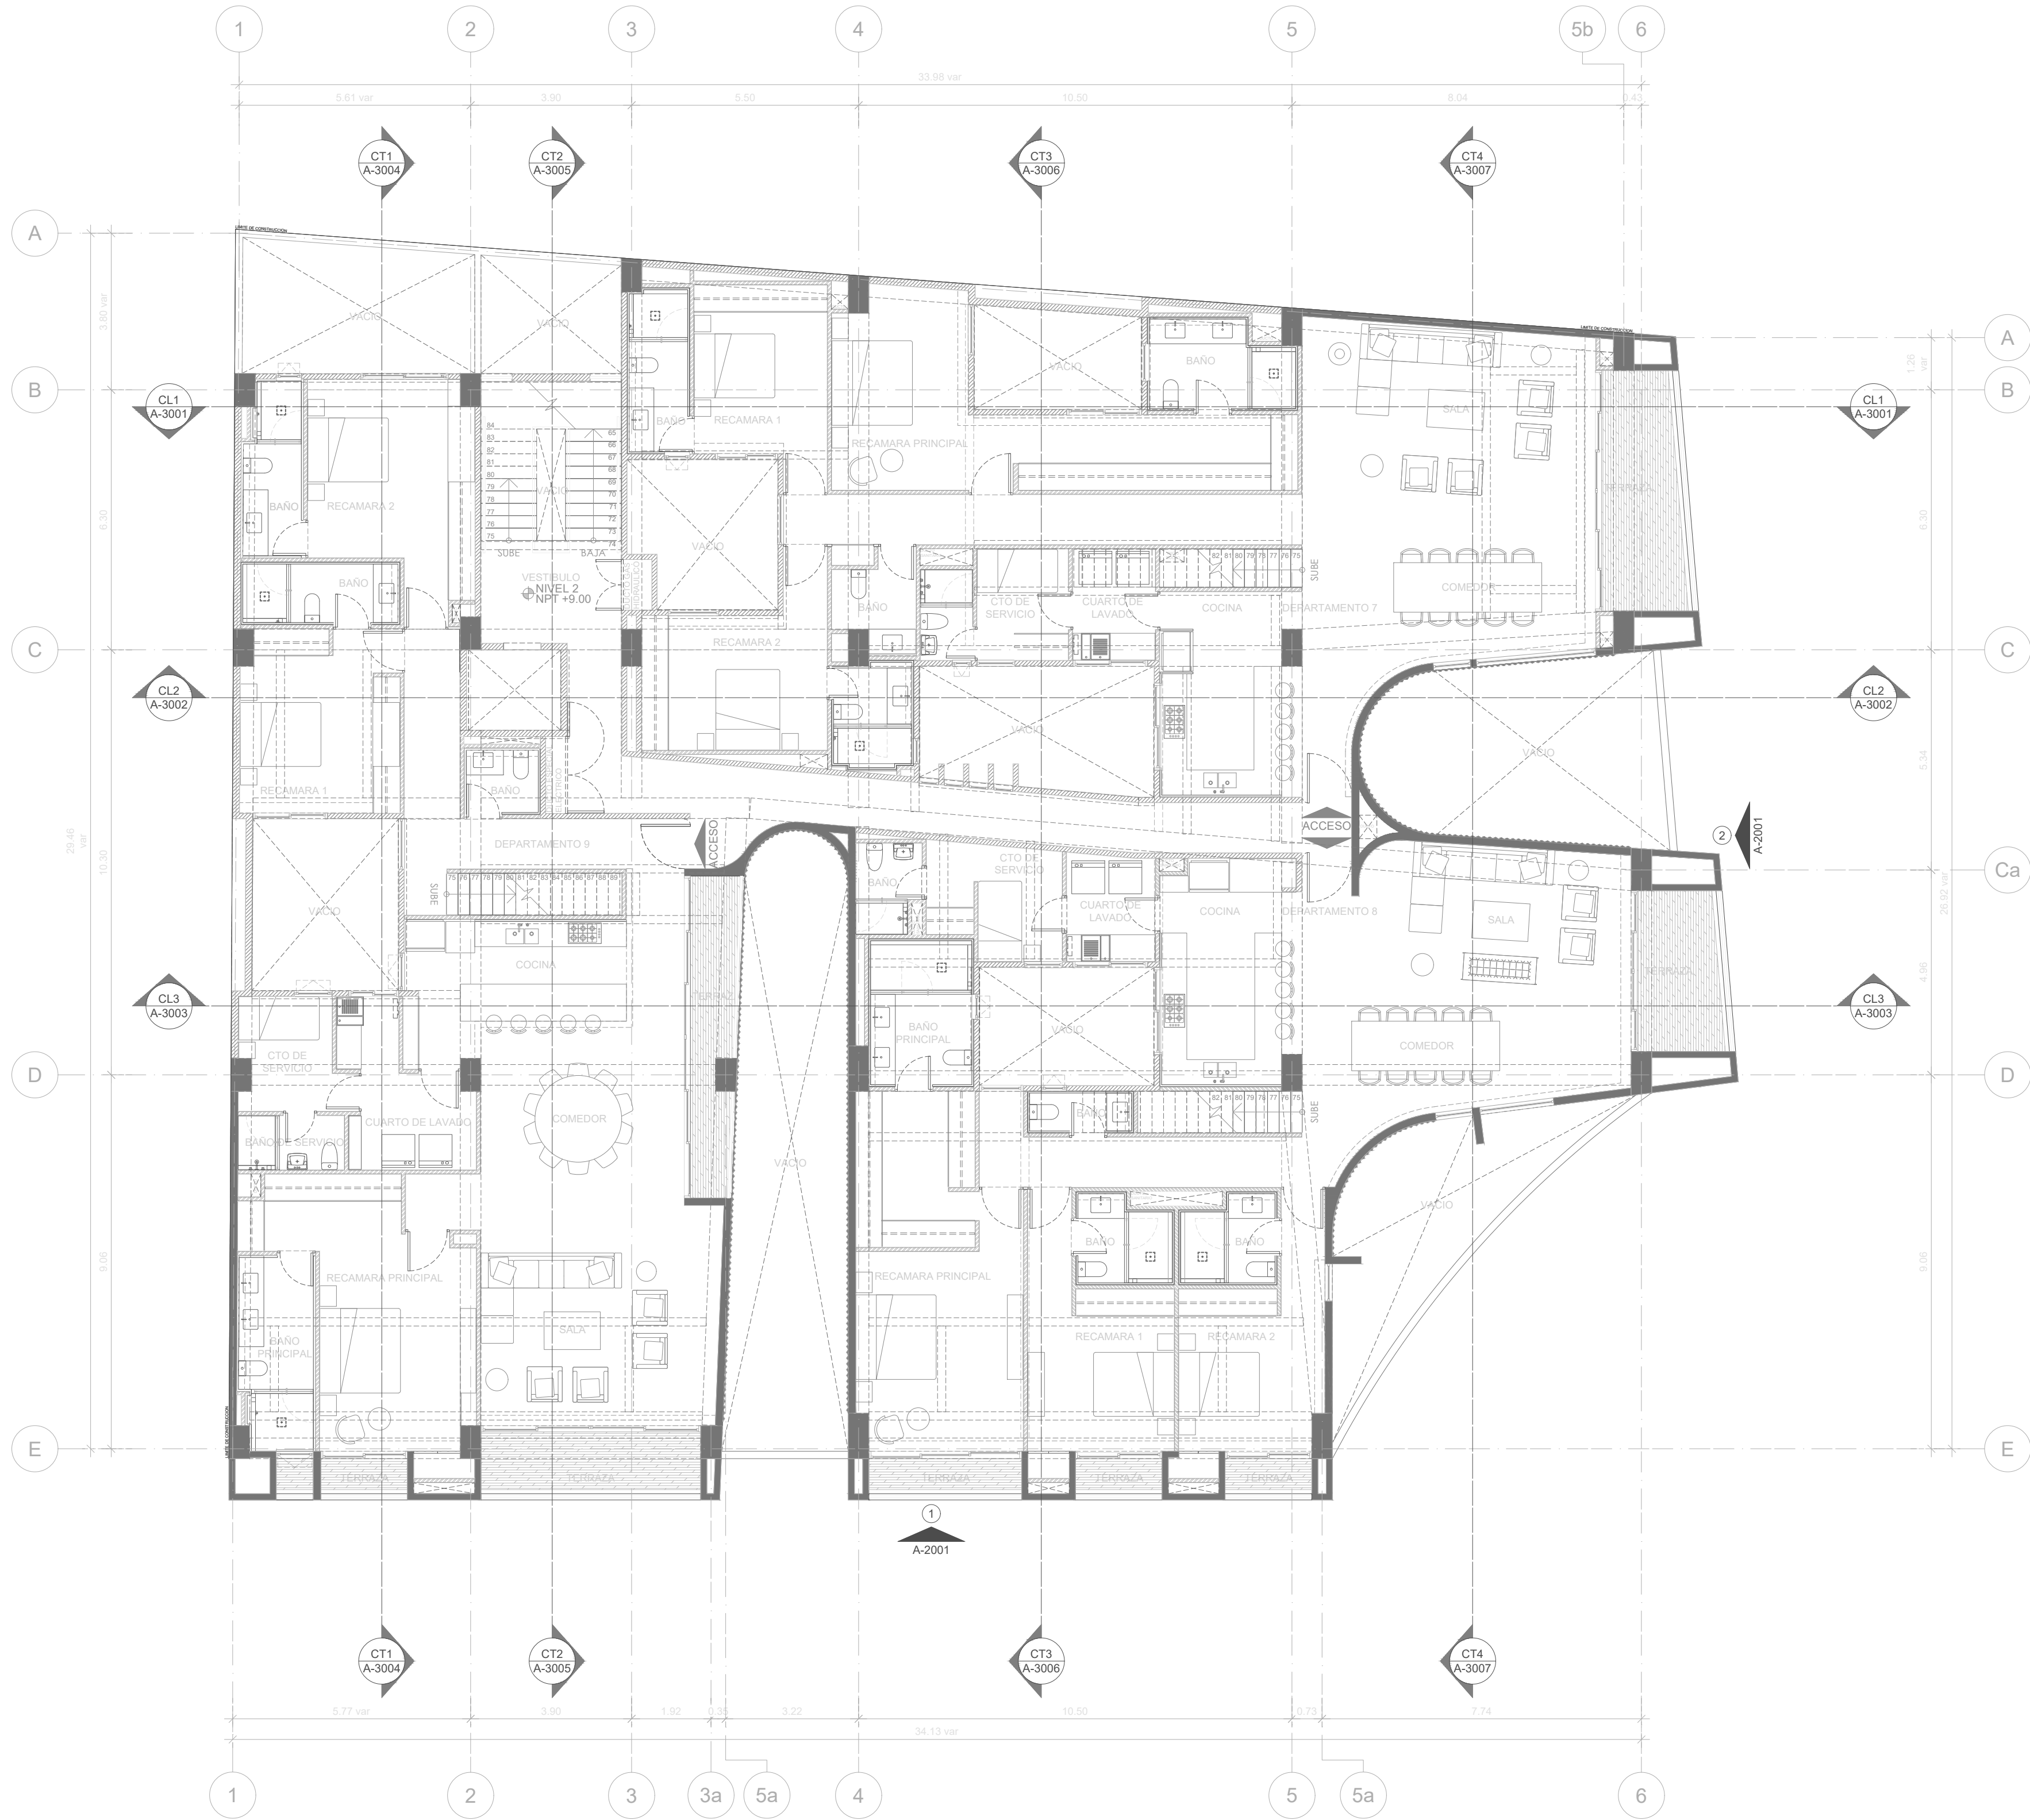


1 NIVEL 2
1:100

PROYECTO
CAPUCHINAS 77


mta+v

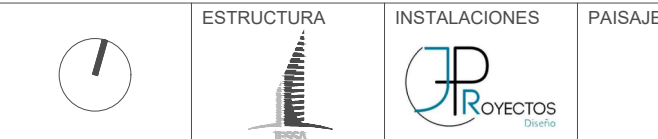

CROQUIS DE LOCALIZACIÓN GENERAL

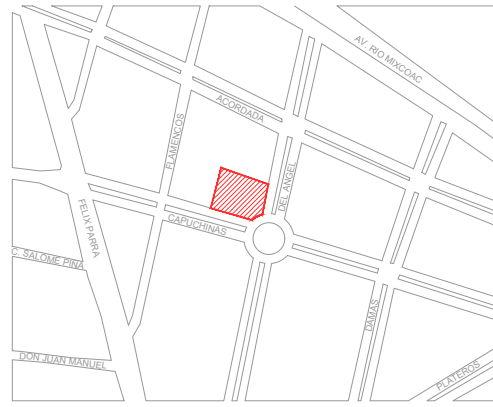

CORTE ESQUEMÁTICO

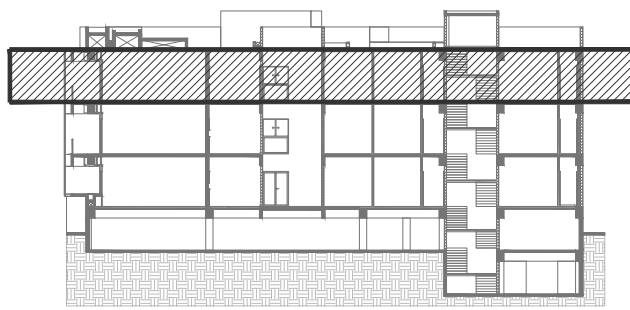

NOTAS

1. LOS NIVELES SON REFERIDOS EN METROS, DE ACUERDO AL BANCO DE NIVEL EXISTENTE.
2. LAS COTAS SIGEN AL DIBUJO. NO SE TOMARÁN MEDIDAS A ESCALA DE ESTE PLANO.
3. ESTE PLANO DEBERÁ VERIFICARSE CON LOS CORRESPONDIENTES DE ESTRUCTURA E INSTALACIONES. CUALQUIER DISCREPANCIA DEBERÁ CONSULTARSE CON EL PROYECTISTA.
4. EL CONTRATISTA RECTIFICARÁ EL LUGAR DE LA OBRA LAS DIMENSIONES Y NIVELES INDICADOS EN ESTE PLANO. ANTES DE EJECUTAR CUALQUIER TRABAJO DEBIENDO SOMETER A LA DIRECCIÓN DE LA OBRA CUALQUIER DIFERENCIA QUE HUBIERE, ASÍ COMO LA INTERPRETACIÓN QUE DE EL PROPIO CONTRATISTA A ESTE DIBUJO.
5. EL PLANO CON LA ÚLTIMA CORRECCIÓN CANCELA EL ANTERIOR.
6. TODOS LOS ACABADOS, ESPECIFICACIONES Y DETALLES SEÑALADOS EN ESTE PLANO DEBERÁN EJECUTARSE DE ACUERDO A LAS ESPECIFICACIONES CORRESPONDIENTES.

SIMBOLOGÍA

NIVEL INDICADO EN PLANTA	NB	NIVEL DE BANQUETA
NIVEL INDICADO EN CORTE Y ALZADO	BAP	BAJADA DE AGUA PLUVIAL
N	BAN	BAJADA DE AGUAS NEGRAS
NPT	NIVEL DE PISO TERMINADO	CAMBIO DE NIVEL EN PLAFÓN
NLS	NIVEL SUPERIOR DE LOSA	CAMBIO DE NIVEL EN PISO
NLB	NIVEL LECHO BAJO DE LOSA	INDICA TRASE O CERRAMIENTO
NLBPT	NIVEL LECHO BAJO DE PLAFÓN	INDICA PENDIENTE
NC	NIVEL DE CORRIMIENTO	INDICA LÍNEA LIBRE
NP	NIVEL DE PARETE	INDICA DETALLE
NSM	NIVEL SUPERIOR DE MURO	INDICA FACHADA / CDF
INDICA NOTAS DE PLANO		
CORTES GENERALES		
CORTE POR FACHADA		
MURO DE CONCRETO		
MURO DE TABIQUE / BLOQUE		
MURO DE PANELES		

PROYECTO ARQUITECTÓNICO:

ARO. RODRÍGO MÁRQUEZ SUÁREZ
CED. 2749190

DIRECTOR RESPONSABLE DE OBRA:

ING. ARO. JORGE CERVANTES JARQUIN
DRO-1536

CORRESPONSABLE DE DISEÑO URBANO Y ARQUITECTÓNICO:

CORRESPONSABLE EN SEGURIDAD ESTRUCTURAL:

CORRESPONSABLE EN INSTALACIONES:

ING. EDUARDO MEDINA ESCAMILLA
CI-0042

DIRECCIÓN:
CAPUCHINAS 77, COL. SAN JOSÉ INSURGENTES,
ALCALDÍA BENITO JUÁREZ, C.P. 03900,
CIUDAD DE MÉXICO.

CONTENIDO:

ARQUITECTURA
NIVEL 2
NIVEL +9.00

COTAS : METROS

VERSIÓN:

FECHA : 05 FEBRERO 2025

01

ESCALA : 1:100

APROBADO :

MTA+V

CLAVE:

A-1005