


CAPUCHINAS 77

mta+v



1

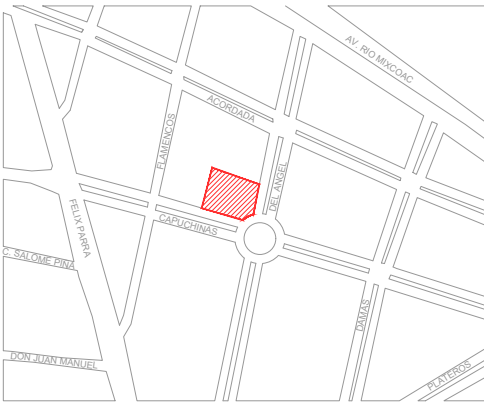

1. LAS NOVEDADES SON REFERIDOS EN METROS, DE ACUERDO AL BANCO DE MATERIAL EXISTENTE
2. LOS CORTES RIGEN AL DIBUJO, NO SE TOMARÁN MEDIDAS A ESCALA DE ESTE PLANO.
3. ESTE PLANO DEBERÁ VERIFICARSE CON LOS CORRESPONDIENTES DE ESTRUCTURA E INSTALACIONES, CUALQUIER DISCREPANCIA DEBERÁ CONSULTARSE CON EL PROYECTISTA
4. EL CONTRATISTA RECTIFICARÁ EL LUGAR DE LA OBRA LAS DIMENSIONES Y NÚMEROS INCLUIDOS EN ESTE PLANO, ANTES DE EJECUTAR CUALQUIER TRABAJO DEBENDO SOMETER A LA DIRECCIÓN DE LA OBRA CUALQUIER DIFERENCIA QUE HUBIERE, ASÍ COMO LA INTERPRETACIÓN QUE DE EL MISMO PREPARE CUALQUIER DIFERENCIA QUE HUBIERE.
5. EL PLANO CON LA ÚLTIMA CORRECCIÓN CANCELA EL ANTERIOR.
6. TODOS LOS ACABADOS, ESPECIFICACIONES Y DETALLES SEÑALADOS EN ESTE PLANO DEBERÁN EJECUTARSE DE ACUERDO A LAS ESPECIFICACIONES CORRESPONDIENTES.

▲	NIVEL INDICADO EN PLANTA	BAB	NIVEL DE BANQUETA
▲	NIVEL INDICADO EN CORTE Y ALZADO	BNP	BAJADA DE AGUA PLUVIAL
N	NIVEL	BAN	BAJADA DE AGUAS NEGRAS
NPT	NIVEL DE PISO TERMINADO		CAMBIO DE NIVEL EN PLAFÓN
NLSL	NIVEL SUPERIOR DE LOSA		CAMBIO DE NIVEL EN PISO
NLBL	NIVEL LLECHO BAJO DE LOSA		INDICA TRABE O CERRAMIENTO
NLBP	NIVEL LLECHO BAJO DE PLAFÓN		INDICA PENDIENTE
NC	NIVEL DE CERRAMIENTO		INDICA ALTURA LIBRE
NP	NIVEL DE PRETEL.		INDICA DETALLE
NSM	NIVEL SUPERIOR DE MURO		INDICA FACHADA / C/ª
	INDICA NOTAS DE PLANTA		

ARQ. RODRÍGO MÁRQUEZ SUÁREZ
CED. 2749190


ING. ARQ. JORGE CERVANTES JARQUIN
DRO-1536

CORRESPONSABLE EN SEGURIDAD ESTRUCTURAL:

ING. EDUARDO MEDINA ESCAMILLA
CI-0042

DIRECCIÓN:
CAPUCHINAS 77, COL. SAN JOSÉ INSURGENTES,
ALCALDÍA BENITO JUÁREZ, C.P. 03900.
CIUDAD DE MÉXICO.

FECHA : 05 FEBRERO 2025

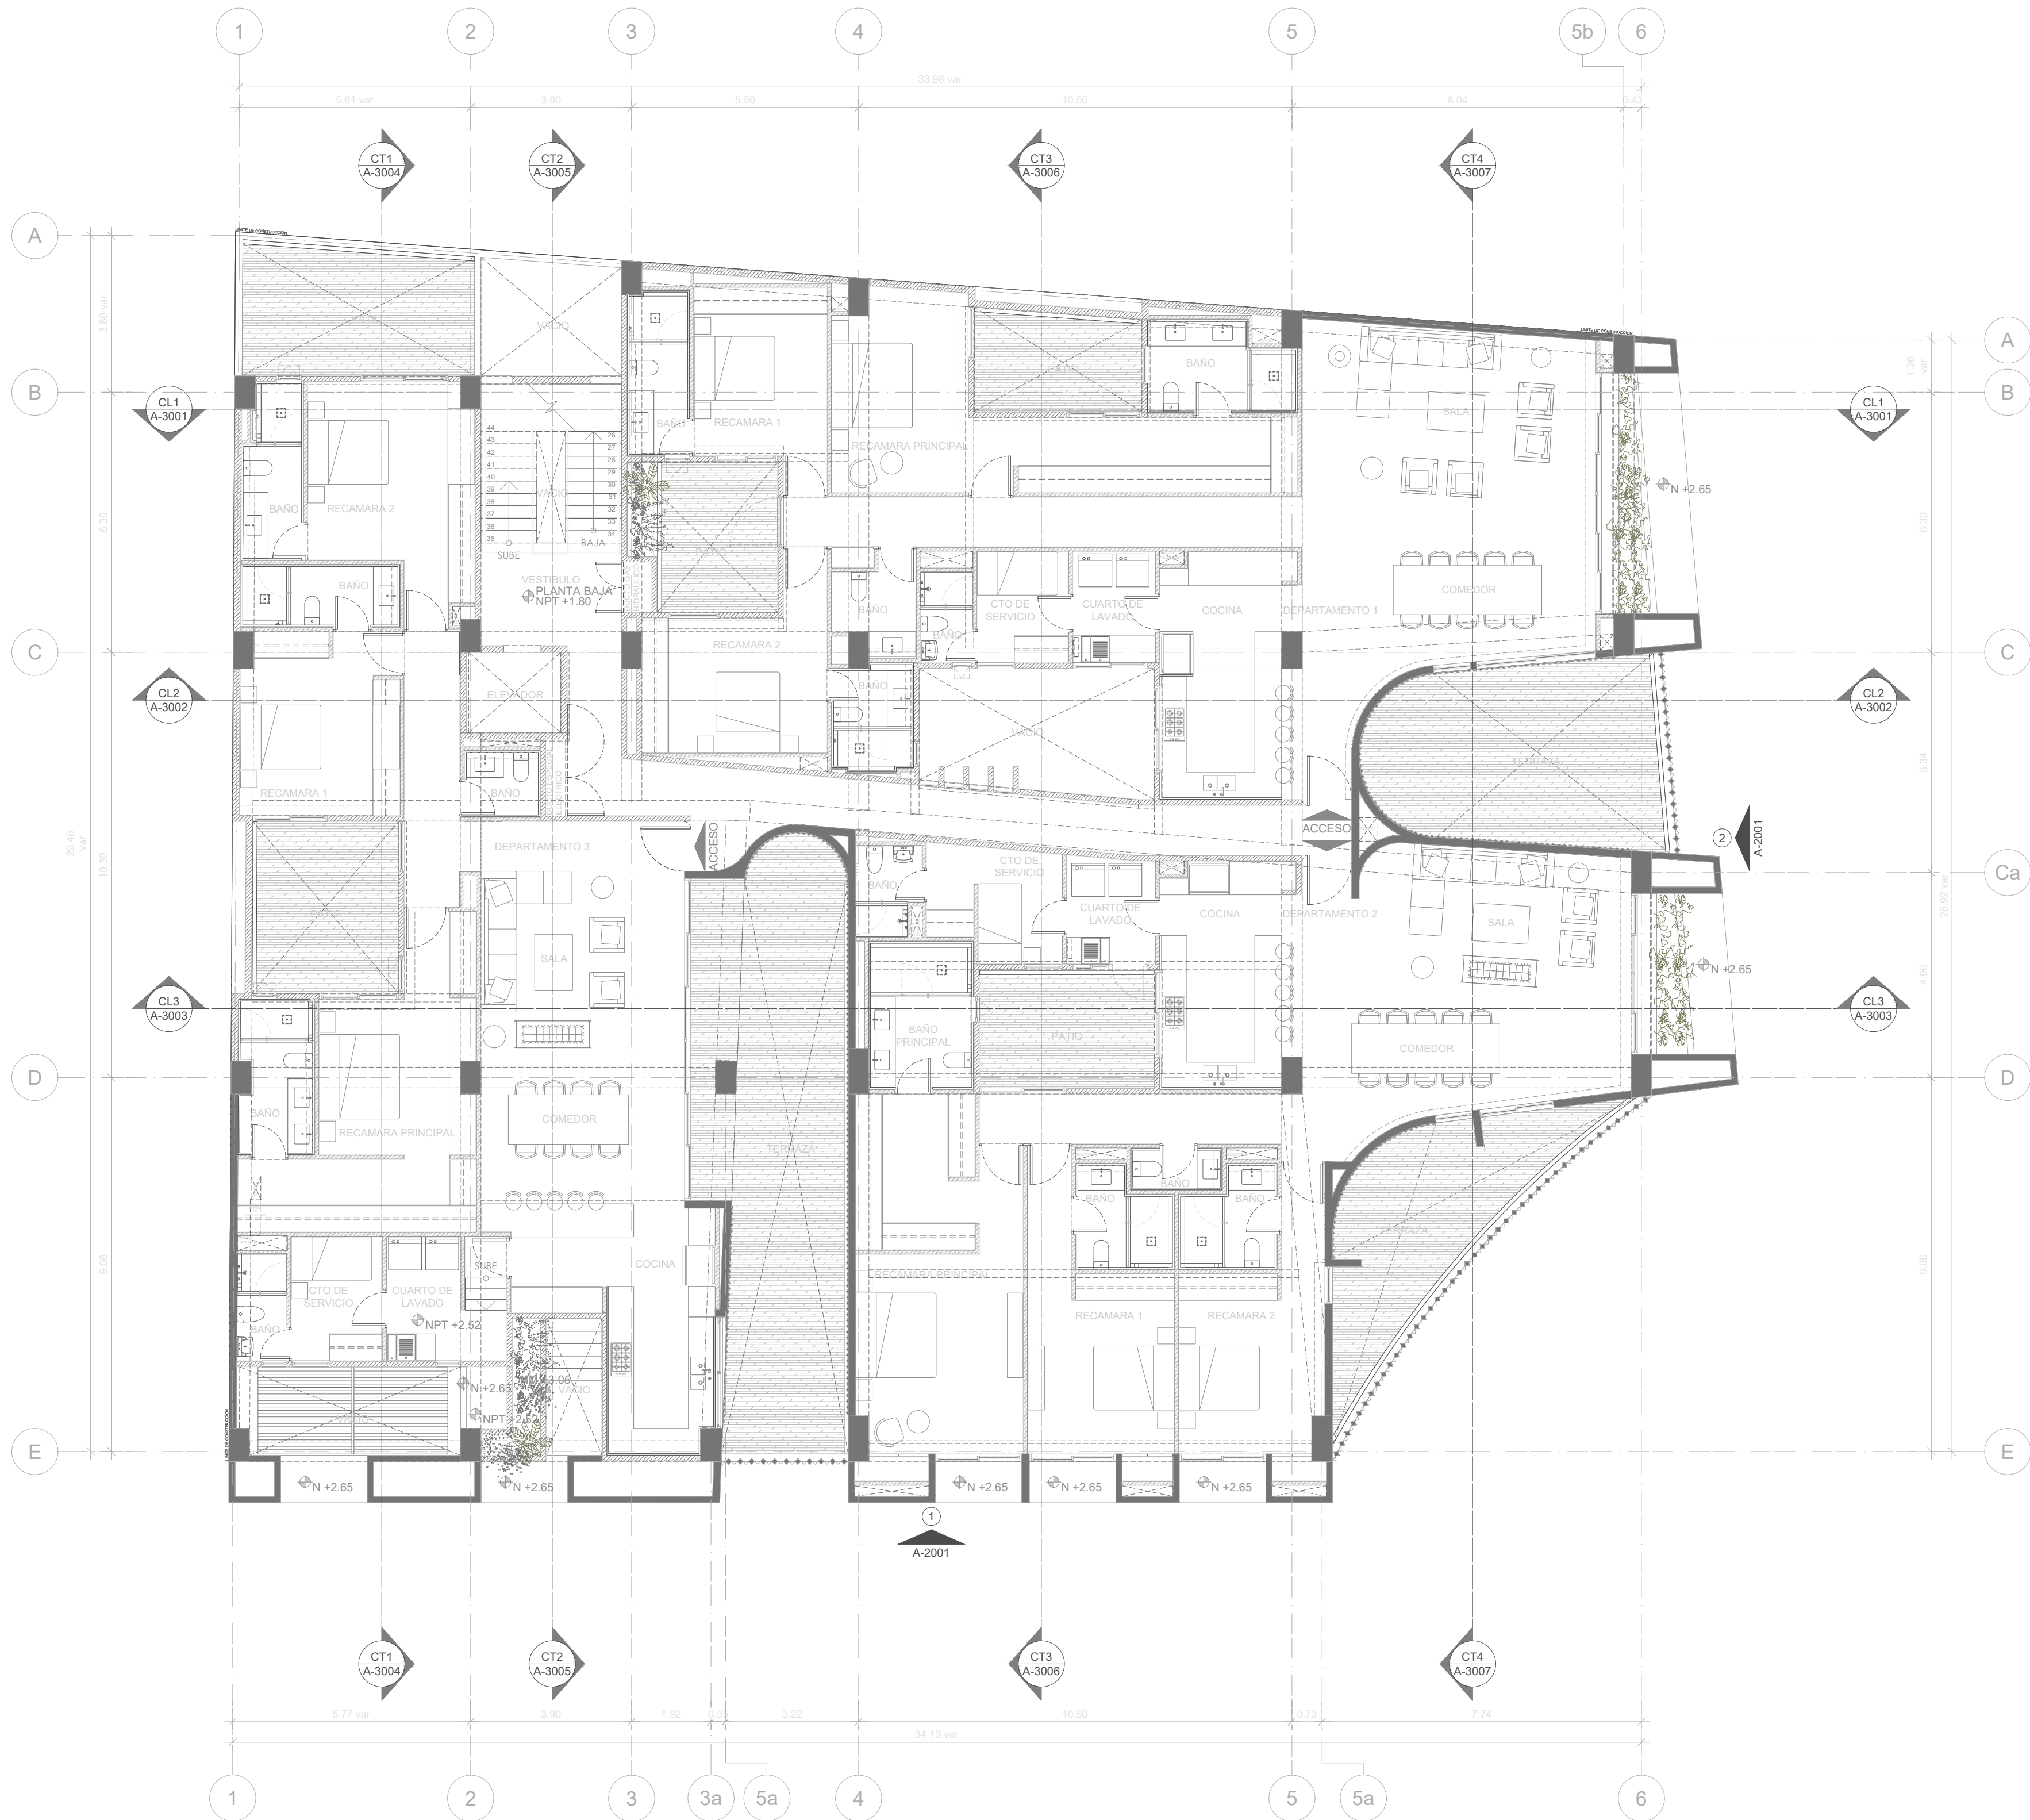

1 PLANTA BAJA
1:100