



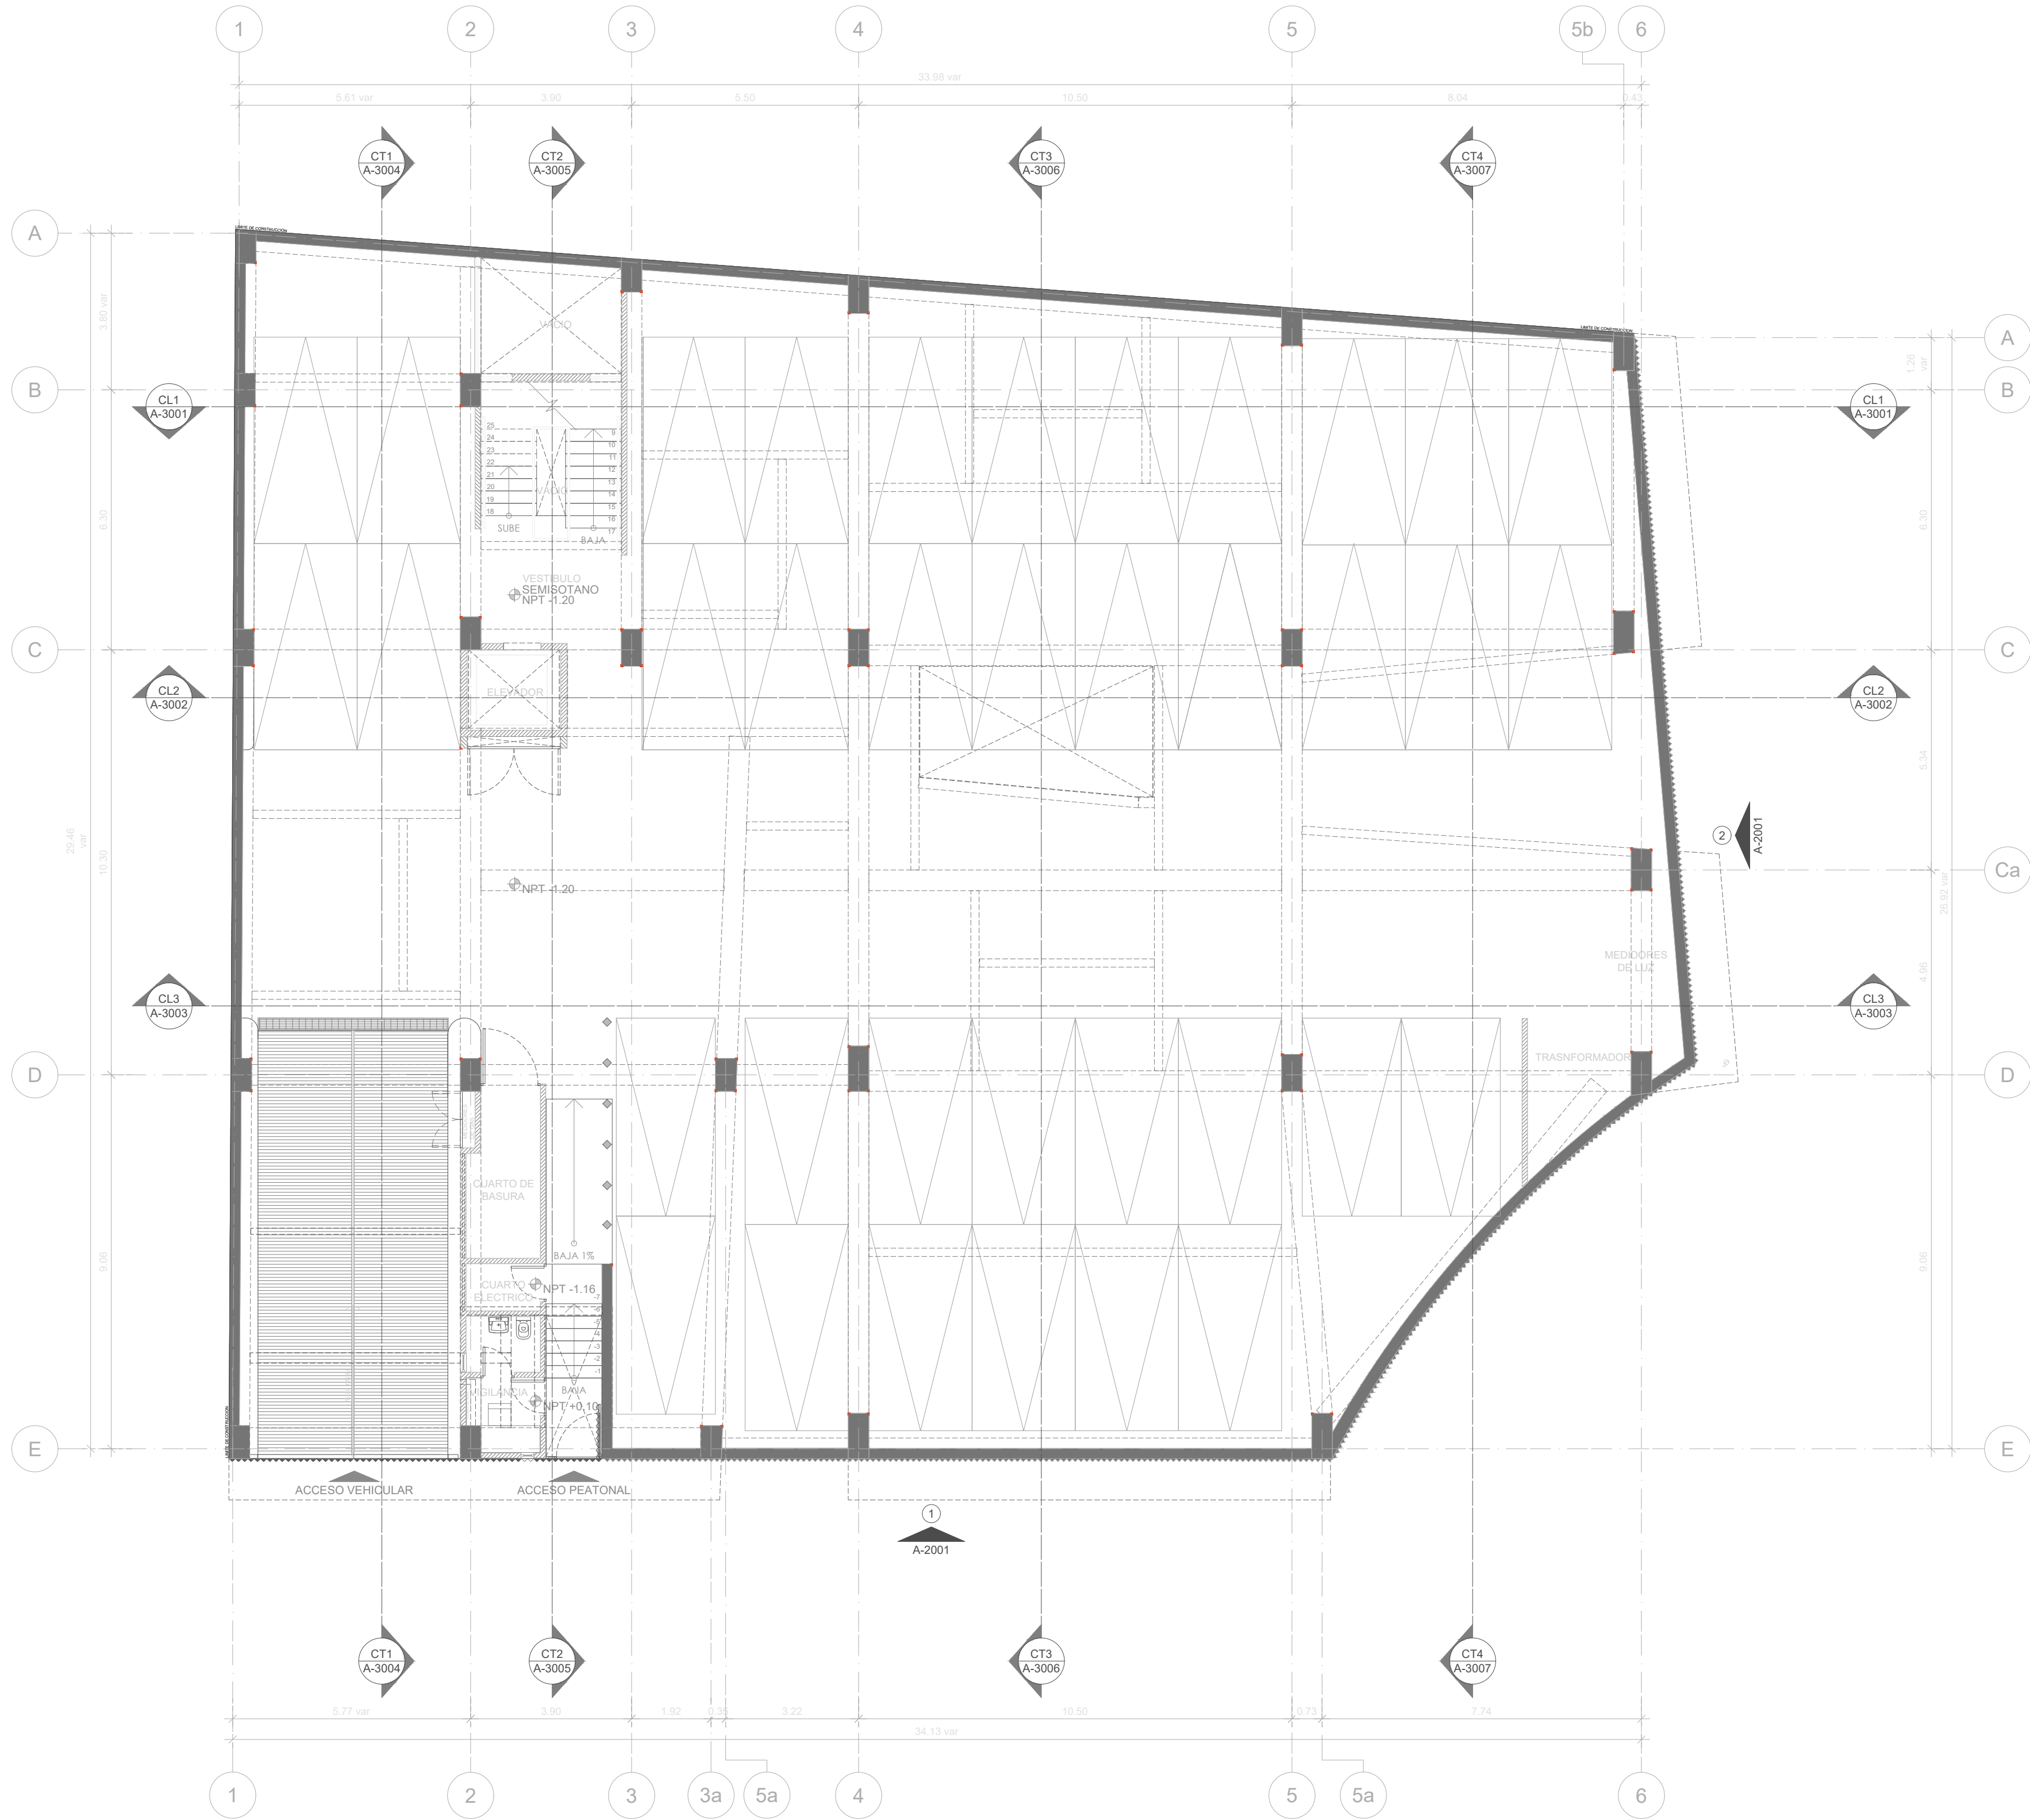


1 SEMISÓTANO
1:100

PROYECTO
CAPUCHINAS 77


mta+v

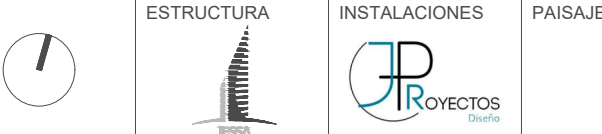

CROQUIS DE LOCALIZACIÓN GENERAL

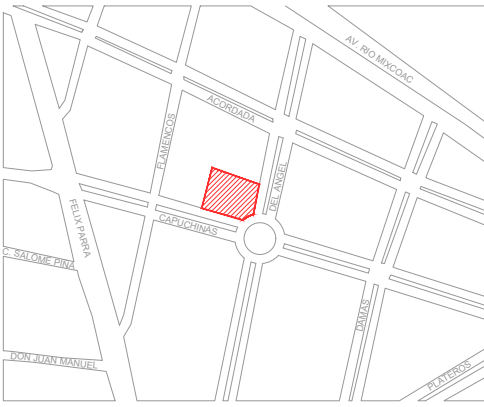

CORTE ESQUEMÁTICO

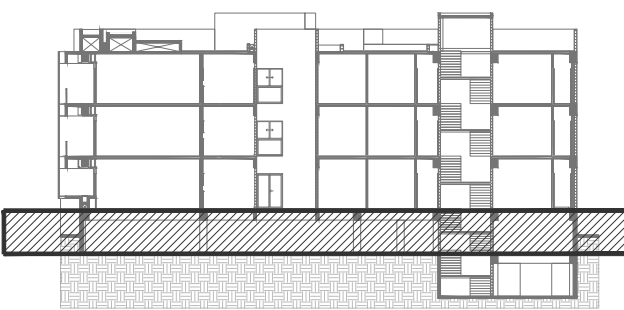

NOTAS

1. LOS NIVELES SON REFERIDOS EN METROS, DE ACUERDO AL BANCO DE NIVEL EXISTENTE.
2. LAS COTAS RIEN AL DIBUJO, NO SE TOMARÁN MEDIDAS A ESCALA DE ESTE PLANO.
3. ESTE PLANO DEBERÁ VERIFICARSE CON LOS CORRESPONDIENTES DE ESTRUCTURA E INSTALACIONES, CUALQUIER DISCREPANCIA DEBERÁ CONSULTARSE CON EL PROYECTISTA
4. EL CONTRATISTA RECTIFICAR EN EL LUGAR DE LA OBRA LAS DIMENSIONES Y NIVELES INDICADOS EN ESTE PLANO, ANTES DE EJECUTAR CUALQUIER TRABAJO DEBENDO HOMETER A LA DIRECCIÓN DE LA OBRA CUALQUIER DIFERENCIA QUE HUBIERE, ASÍ COMO LA INTERPRETACIÓN QUE DE EL RIESGO CONTRATISTA A ESTE DIBUJO.
5. EL PLANO CON LA ÚLTIMA CORRECCIÓN CANCELA EL ANTERIOR.
6. TODOS LOS ACABADOS, ESPECIFICACIONES Y DETALLES SERALADOS EN ESTE PLANO DEBERÁN EJECUTARSE DE ACUERDO A LAS ESPECIFICACIONES CORRESPONDIENTES.

SIMBOLOGÍA

NIVEL INDICADO EN PLANTA	NB NIVEL DE BANQUETA
NIVEL INDICADO EN CORTE Y ALZADO	BAP BAJADA DE AGUA PLUVIAL
N NIVEL	BAN BAJADA DE AGUAS NEGRAS
NPT NIVEL DE PISO TERMINADO	CL CAMBIO DE NIVEL EN PLAFÓN
NSL NIVEL SUPERIOR DE LOSA	CL CAMBIO DE NIVEL EN PISO
NBL NIVEL LECHO BAJO DE LOSA	CL INDICA TRASE O CERRAMIENTO
NBP NIVEL LECHO BAJO DE PLAFÓN	CL INDICA POSIBILIDAD
NC NIVEL DE CERRAMIENTO	CL INDICA ALTURA LIBRE
NP NIVEL DE PRETEL	CL INDICA DETALLE
NSM NIVEL SUPERIOR DE MURO	CL INDICA FACHADA / CAP
INDICA NOTAS DE PLANO	
CORTES GENERALES	
CORTE POR FACHADA	
MURO DE CONCRETO	
MURO DE TABIQUE / BLOCK	
MURO DE PANELES	

PROYECTO ARQUITECTÓNICO:
ARQ. RODRIGO MÁRQUEZ SUÁREZ
CED. 2749190

DIRECTOR RESPONSABLE DE OBRA:
ING. ARQ. JORGE CERVANTES JARQUIN
DRO-1536

CORRESPONSABLE DE DISEÑO URBANO Y ARQUITECTÓNICO:

CORRESPONSABLE EN SEGURIDAD ESTRUCTURAL:

CORRESPONSABLE EN INSTALACIONES:
ING. EDUARDO MEDINA ESCAMILLA
CI-0042

DIRECCIÓN:
CAPUCHINAS 77, COL. SAN JOSÉ INSURGENTES,
ALCALDÍA BENITO JUÁREZ, C.P. 03900,
CIUDAD DE MÉXICO.

# REV	FECHA	DESCRIPCIÓN	AUTORIZO
01	05 FEB 2025	PROYECTO EJECUTIVO	MTA+V

CONTENIDO:

ARQUITECTURA
SEMISÓTANO
NIVEL -1.20

COTAS :	METROS	
FECHA :	05 FEBRERO 2025	01
ESCALA :	1:100	APROBADO : MTA+V
CLAVE:	A-1002	