
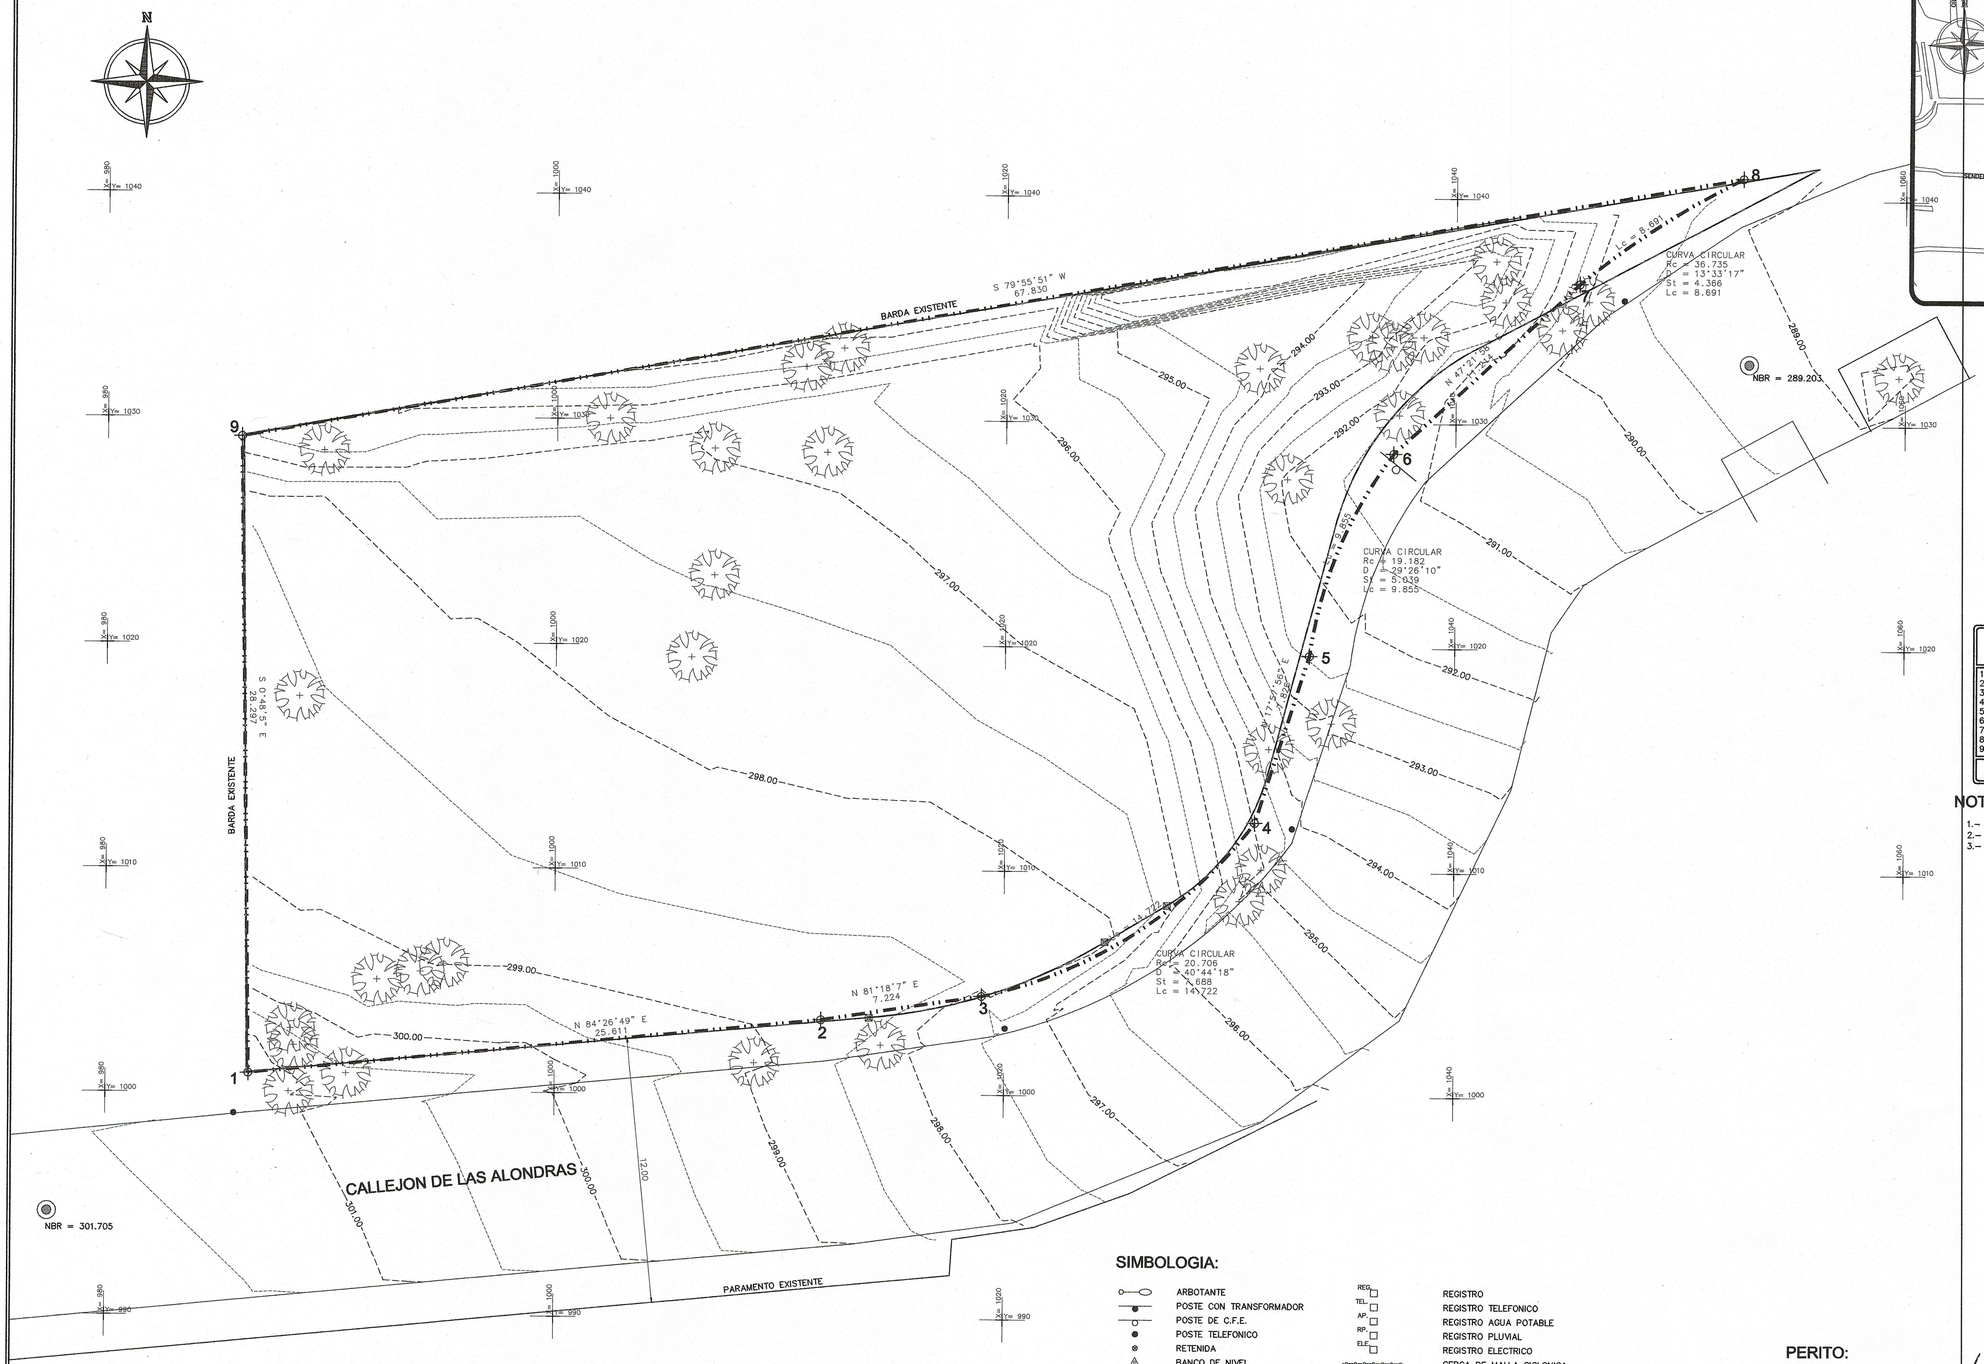


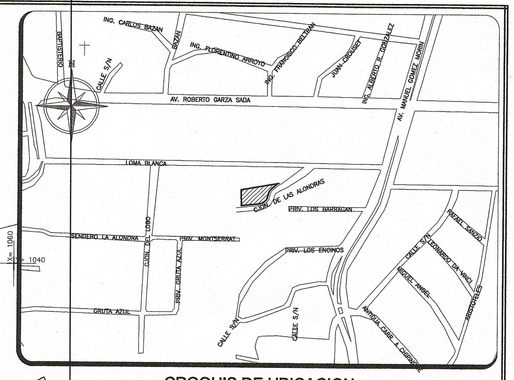

CROQUIS DE UBICACION

SIN ESCALA

REGISTRO DE DATOS DEL POLIGONO

LADO		RUMBO	DIST.	VER	COORDENADAS	
					X	Y
1	2	N 84°26'49" E	25.611	1	986.362	1000.840
2	3	N 81°18'07" E	7.224	2	1011.852	1003.318
3	4	N 57°14'49" E	14.414	3	1018.994	1004.411
4	5	N 17°57'56" E	7.826	4	1031.116	1012.209
5	6	N 22°20'00" E	9.747	5	1033.530	1019.654
6	7	N 47°21'58" E	11.214	6	1037.234	1028.670
7	8	N 56°57'15" E	8.670	7	1045.484	1036.265
8	9	S 79°55'51" W	67.830	8	1052.752	1040.993
9	1	S 00°48'05" E	28.297	9	985.966	1029.134

Superficie = 1,484.85 m²

NOTAS AL POLIGONO:

1.- LOS DATOS DE LOS LADOS 3-4, 5-6 Y 7-8 CORRESPONDEN A LA CUERDA DE LA CURVA
2.- VER DATOS DE LAS CURVAS JUNTO AL POLIGONO.
3.- LAS DIMENSIONES EN LAS CURVAS ESTAN ACOTADAS SOBRE EL LIMITE DE PROPIEDAD

ESCALA GRAFICA

(EN METROS)

2.5 0 1.25 2.5 5.0 7.5 10.0 12.5

1 : 125

NOMENCLATURA:

NC = NIVEL DE CORDON
NA = NIVEL DE ARROYO
BN = BANCO DE NIVEL
NBR = NIVEL DE BROCAL
NAR = NIVEL DE ARRASTRE
NPT = NIVEL PISO TERMINADO

NOTAS GENERALES:

1.- MEDIDAS Y NIVELES EN METROS
2.- EL BANCO DE NIVEL Y EL SISTEMA DE COORDENADAS ES ARBITRARIO
3.- SE CONSIDERO UNA SECCION DE CALLE DE 12 METROS TOTALES, 8 DE ARROYO Y 2 DE BANQUETA A CADA LADO

SIMBOLOGIA:

- ARBOTANTE
- POSTE CON TRANSFORMADOR
- POSTE DE C.F.E.
- POSTE TELEFONICO
- RETENIDA
- BANCO DE NIVEL
- COTA DE NIVEL
- TOMA DE GAS
- TOMA DE AGUA
- POZO DE VISITA
- ANUNCIO DE GAS
- MOJONERA DE PEMEX
- MOJONERA EXISTENTE
- ESTACA EXISTENTE
- ALCANTARILLA
- LAMPARA
- REGISTRO
- REGISTRO TELEFONICO
- REGISTRO AGUA POTABLE
- REGISTRO PLUVIAL
- REGISTRO ELECTRICO
- CERCA DE MALLA CICLONICA
- CERCA DE ALAMBRE DE PUAS
- LIMITE DE PROPIEDAD REAL
- LIMITE DE PROPIEDAD PLANO ANTERIOR
- ARBOL
- PALMERA
- ANUNCIO PANORAMICO
- HIDRANTE
- TELEFONO PUBLICO
- SEMAFORO
- ANUNCIO

PERITO:

ING. MANUEL SALAZAR GONZALEZ
CEDULA PROF. 1529598
SEGUN MI LEAL SABER Y ENTENDER
SEPTIEMBRE 07, DE 2009, MONTERREY, N.L.

EXCER TOPOGRAFIA
INGENIERIA Y TOPOGRAFIA ESPECIALIZADA DE MONTERREY, S.A. DE C.V.
PLATON SANCHEZ 428-3 SUR CENTRO TEL. 83 42-81-92 FAX 83-45-74-93
RFC: ITE-060622-SH7 MONTERREY, N.L. E-mail: excertopografia@prodigy.net.mx

UBICACION:
CALLEJON DE LAS ALONDRAS
SAN PEDRO GARZA GARCIA, N.L.

PROPIETARIO:

PLANO:
LEVANTAMIENTO TOPOGRAFICO
COMPARATIVA VS ANTERIOR

ESCALA: 1:125	PROYECTO No. 940-ORD
DISCIPLINA: CIVIL	FECHA: 07 SEPTIEMBRE DE 2009
LEVANTO Y CALCULO: M.B.T.	REVISION A
DIBUJO: MELO	PLANO No. TOP-02
APROBO: M.S.G.	