


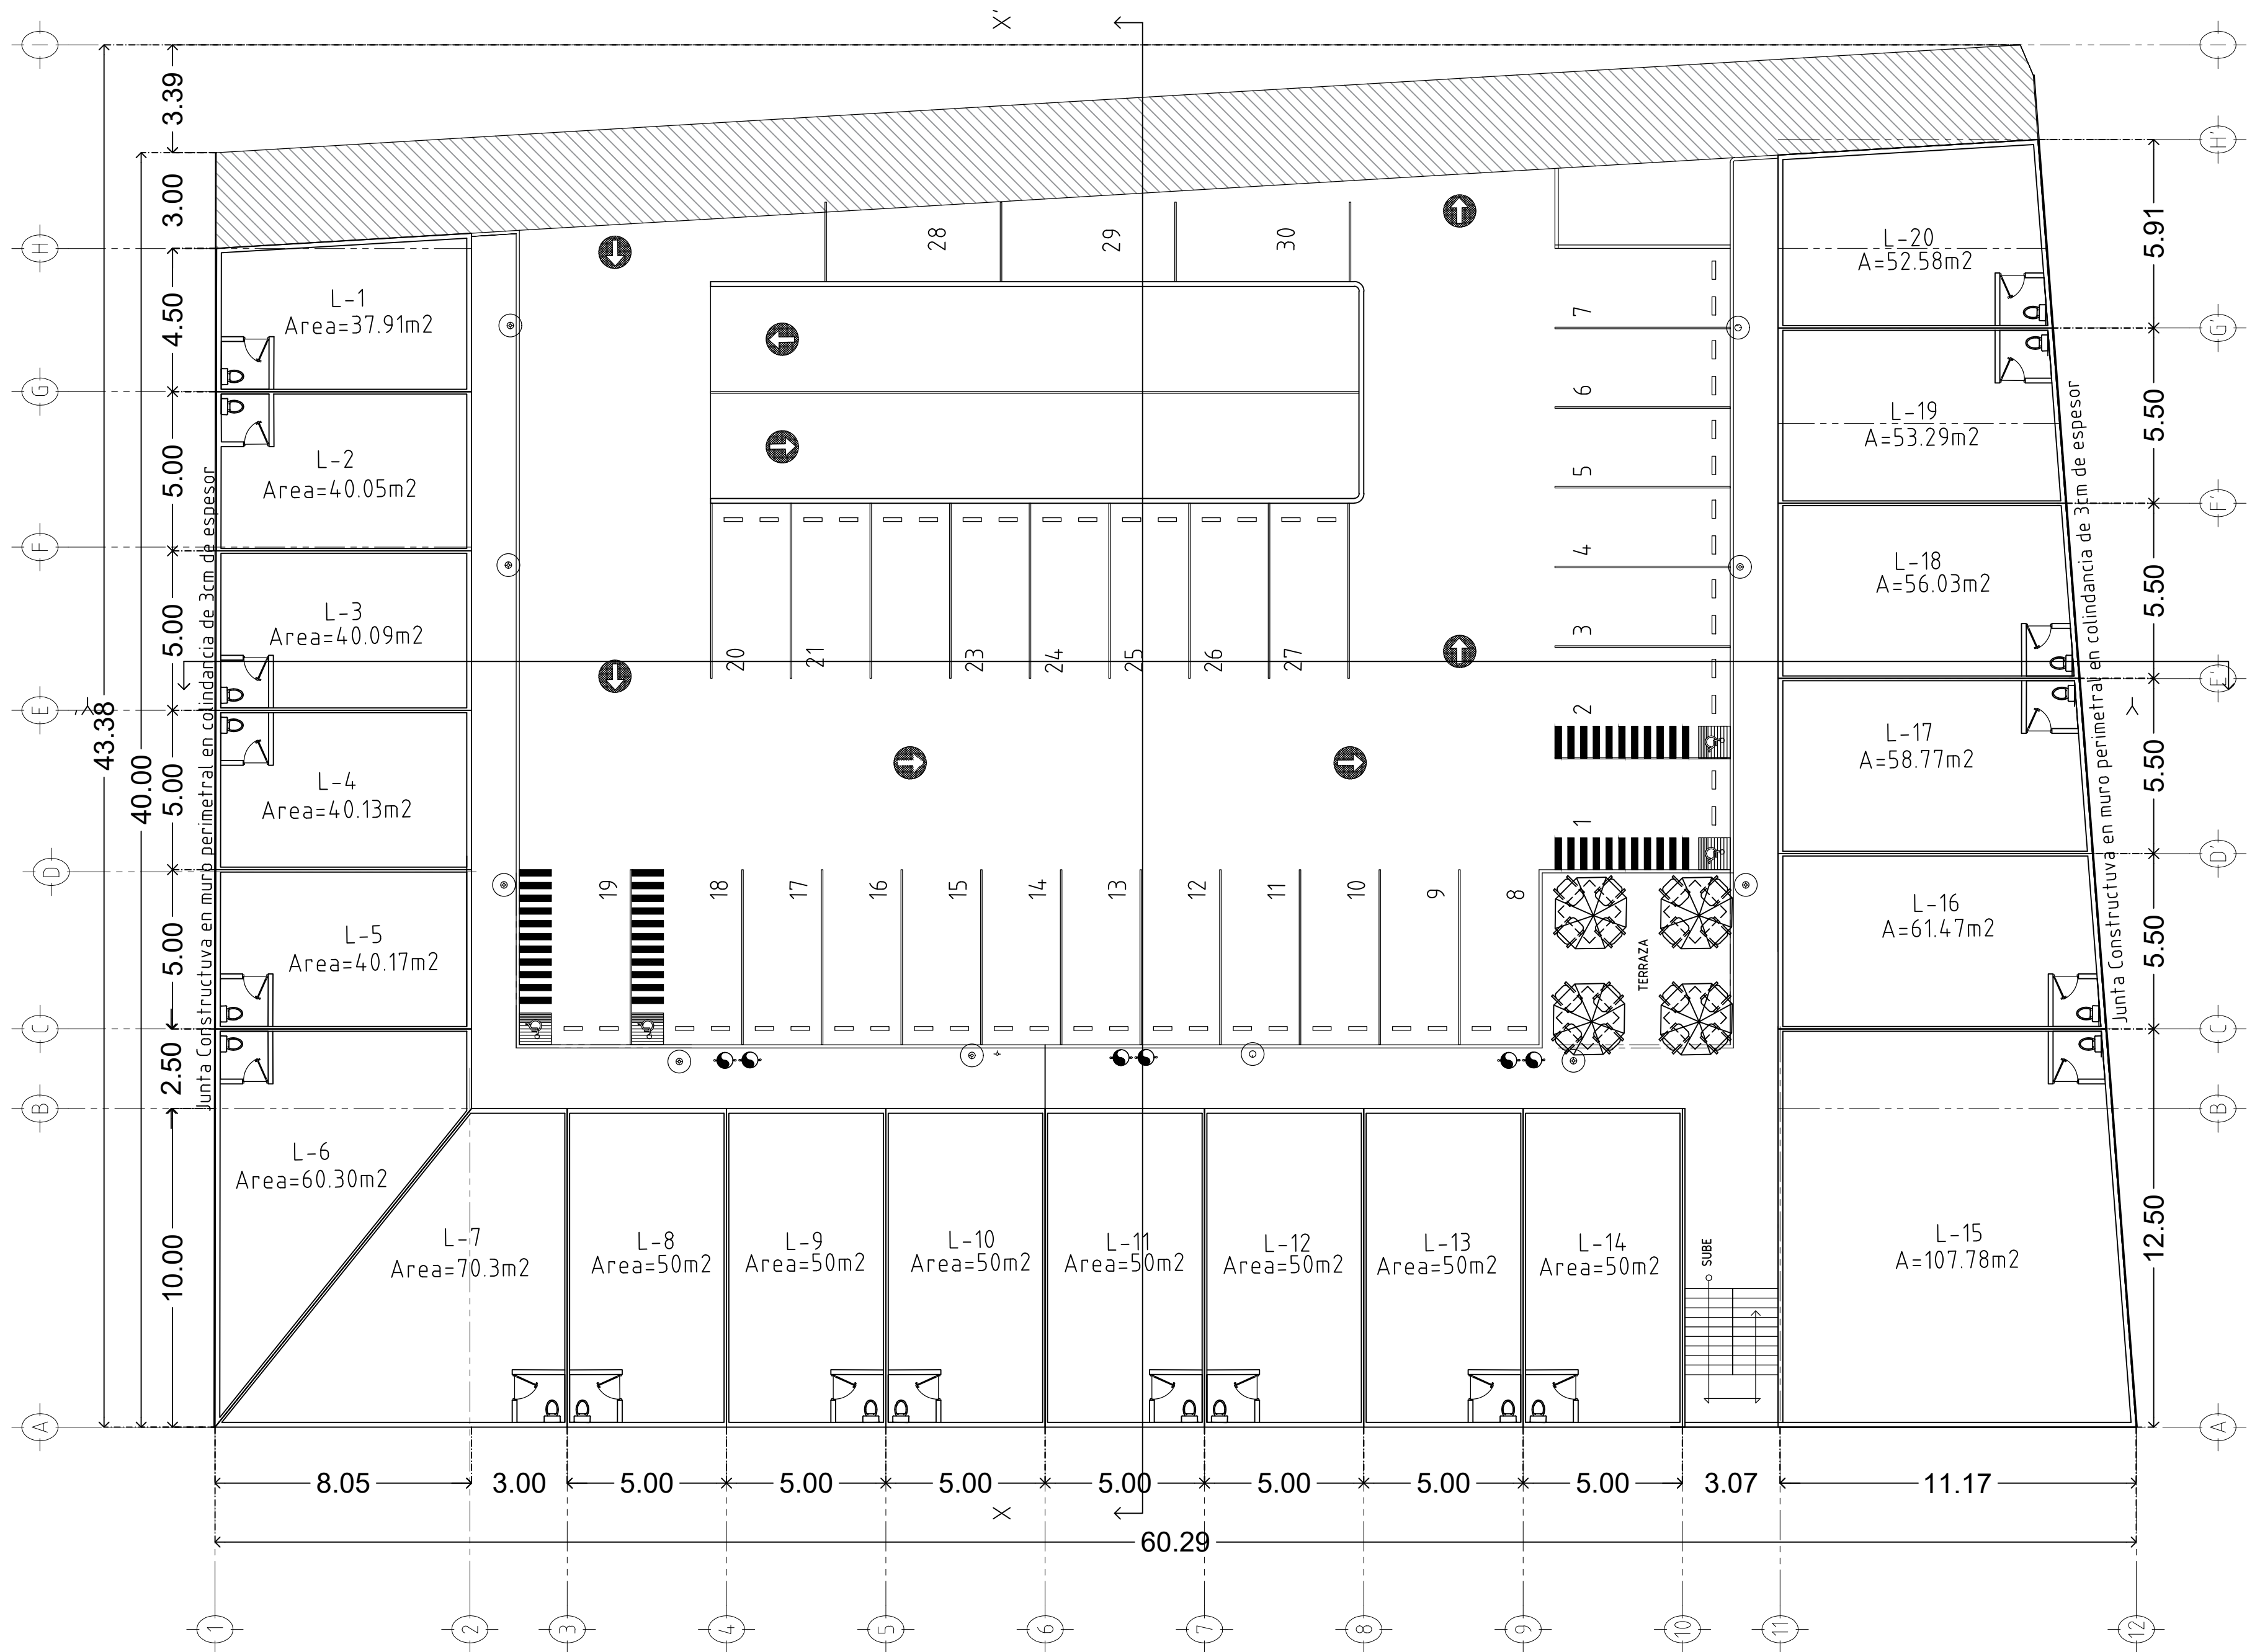

PLANTA ARQUITECTONICA
PLANTA BAJA