



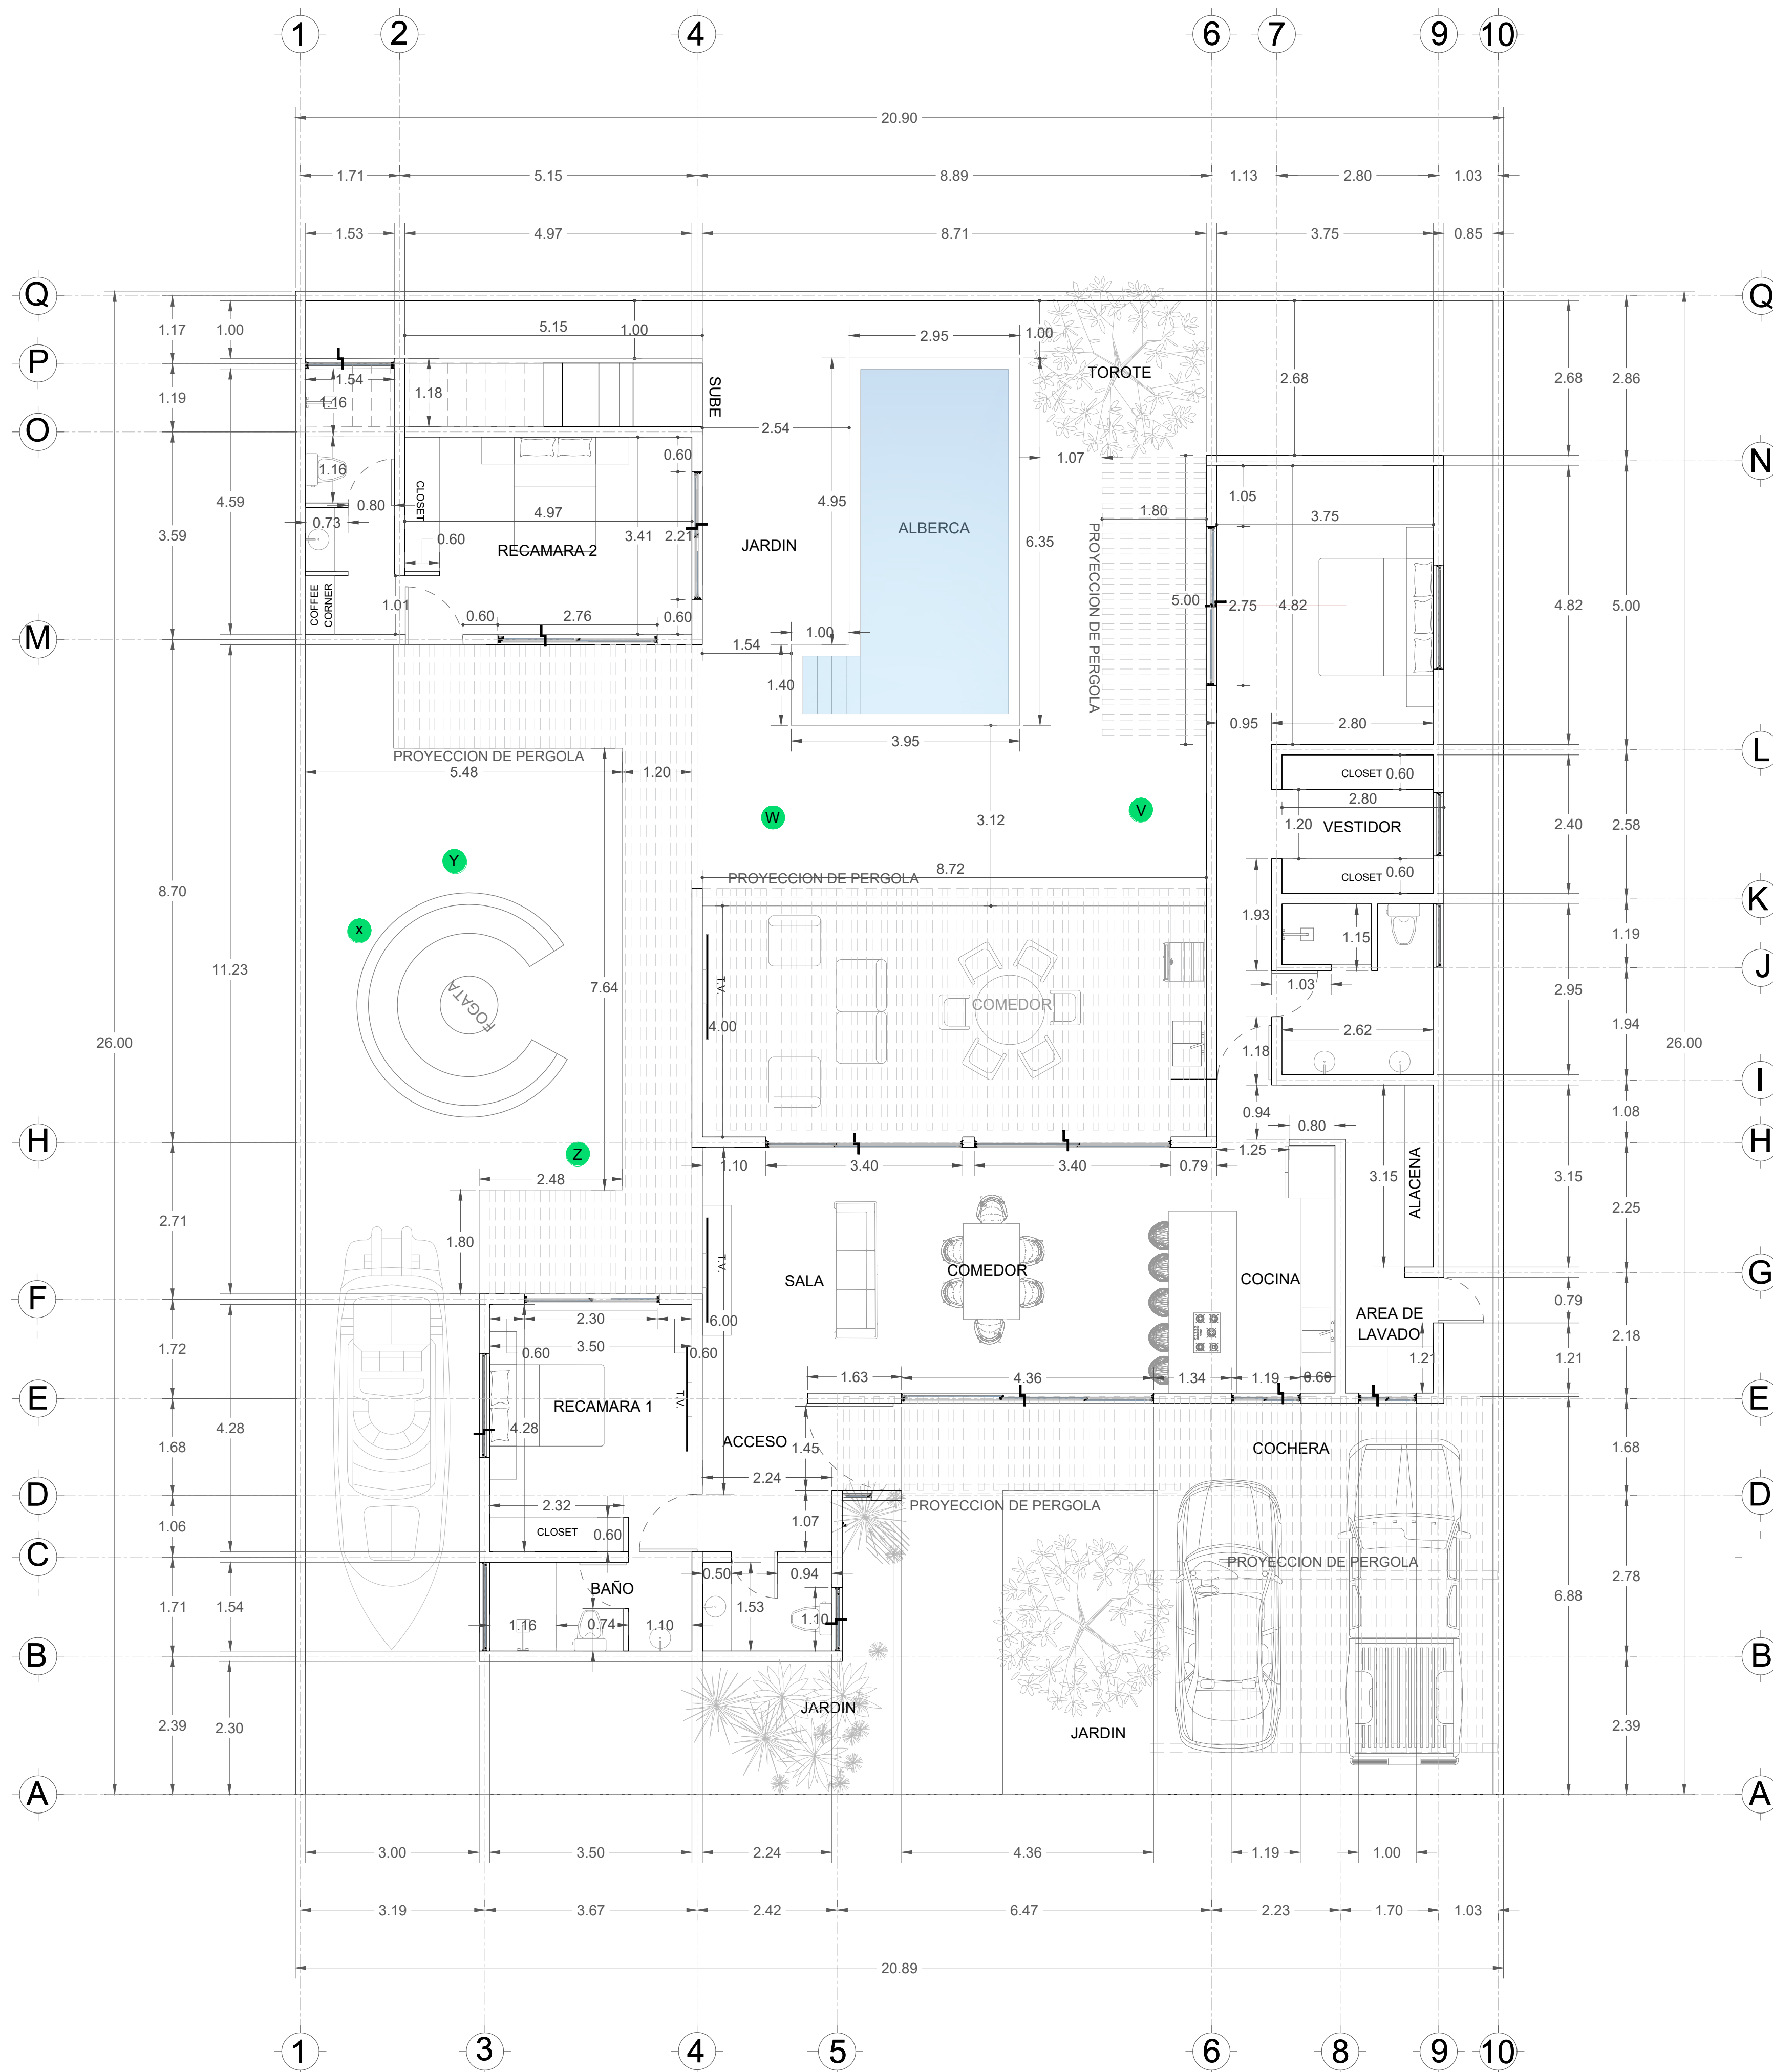

malva
Arquitectura & Diseño

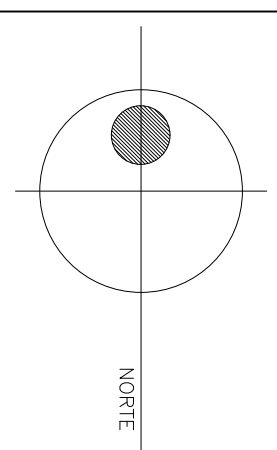

PLANO

PLANTA ARQUITECTONICA

OBSERVACIONES

AJUSTES PROYECTO ARQUITECTONICO EXISTENTE

CROQUIS

NUM. REVISION

FECHA

REV.01

18 DE AGOSTO 2026

ESCALA

DIRECCION

SIN ESCALA

PENDIENTE

PROYECTISTA

ARQ. VIRIDIANA ALVARADO

CLIENTE

ENRIQUE NORZAGARAY

CLAVE

AR-01