


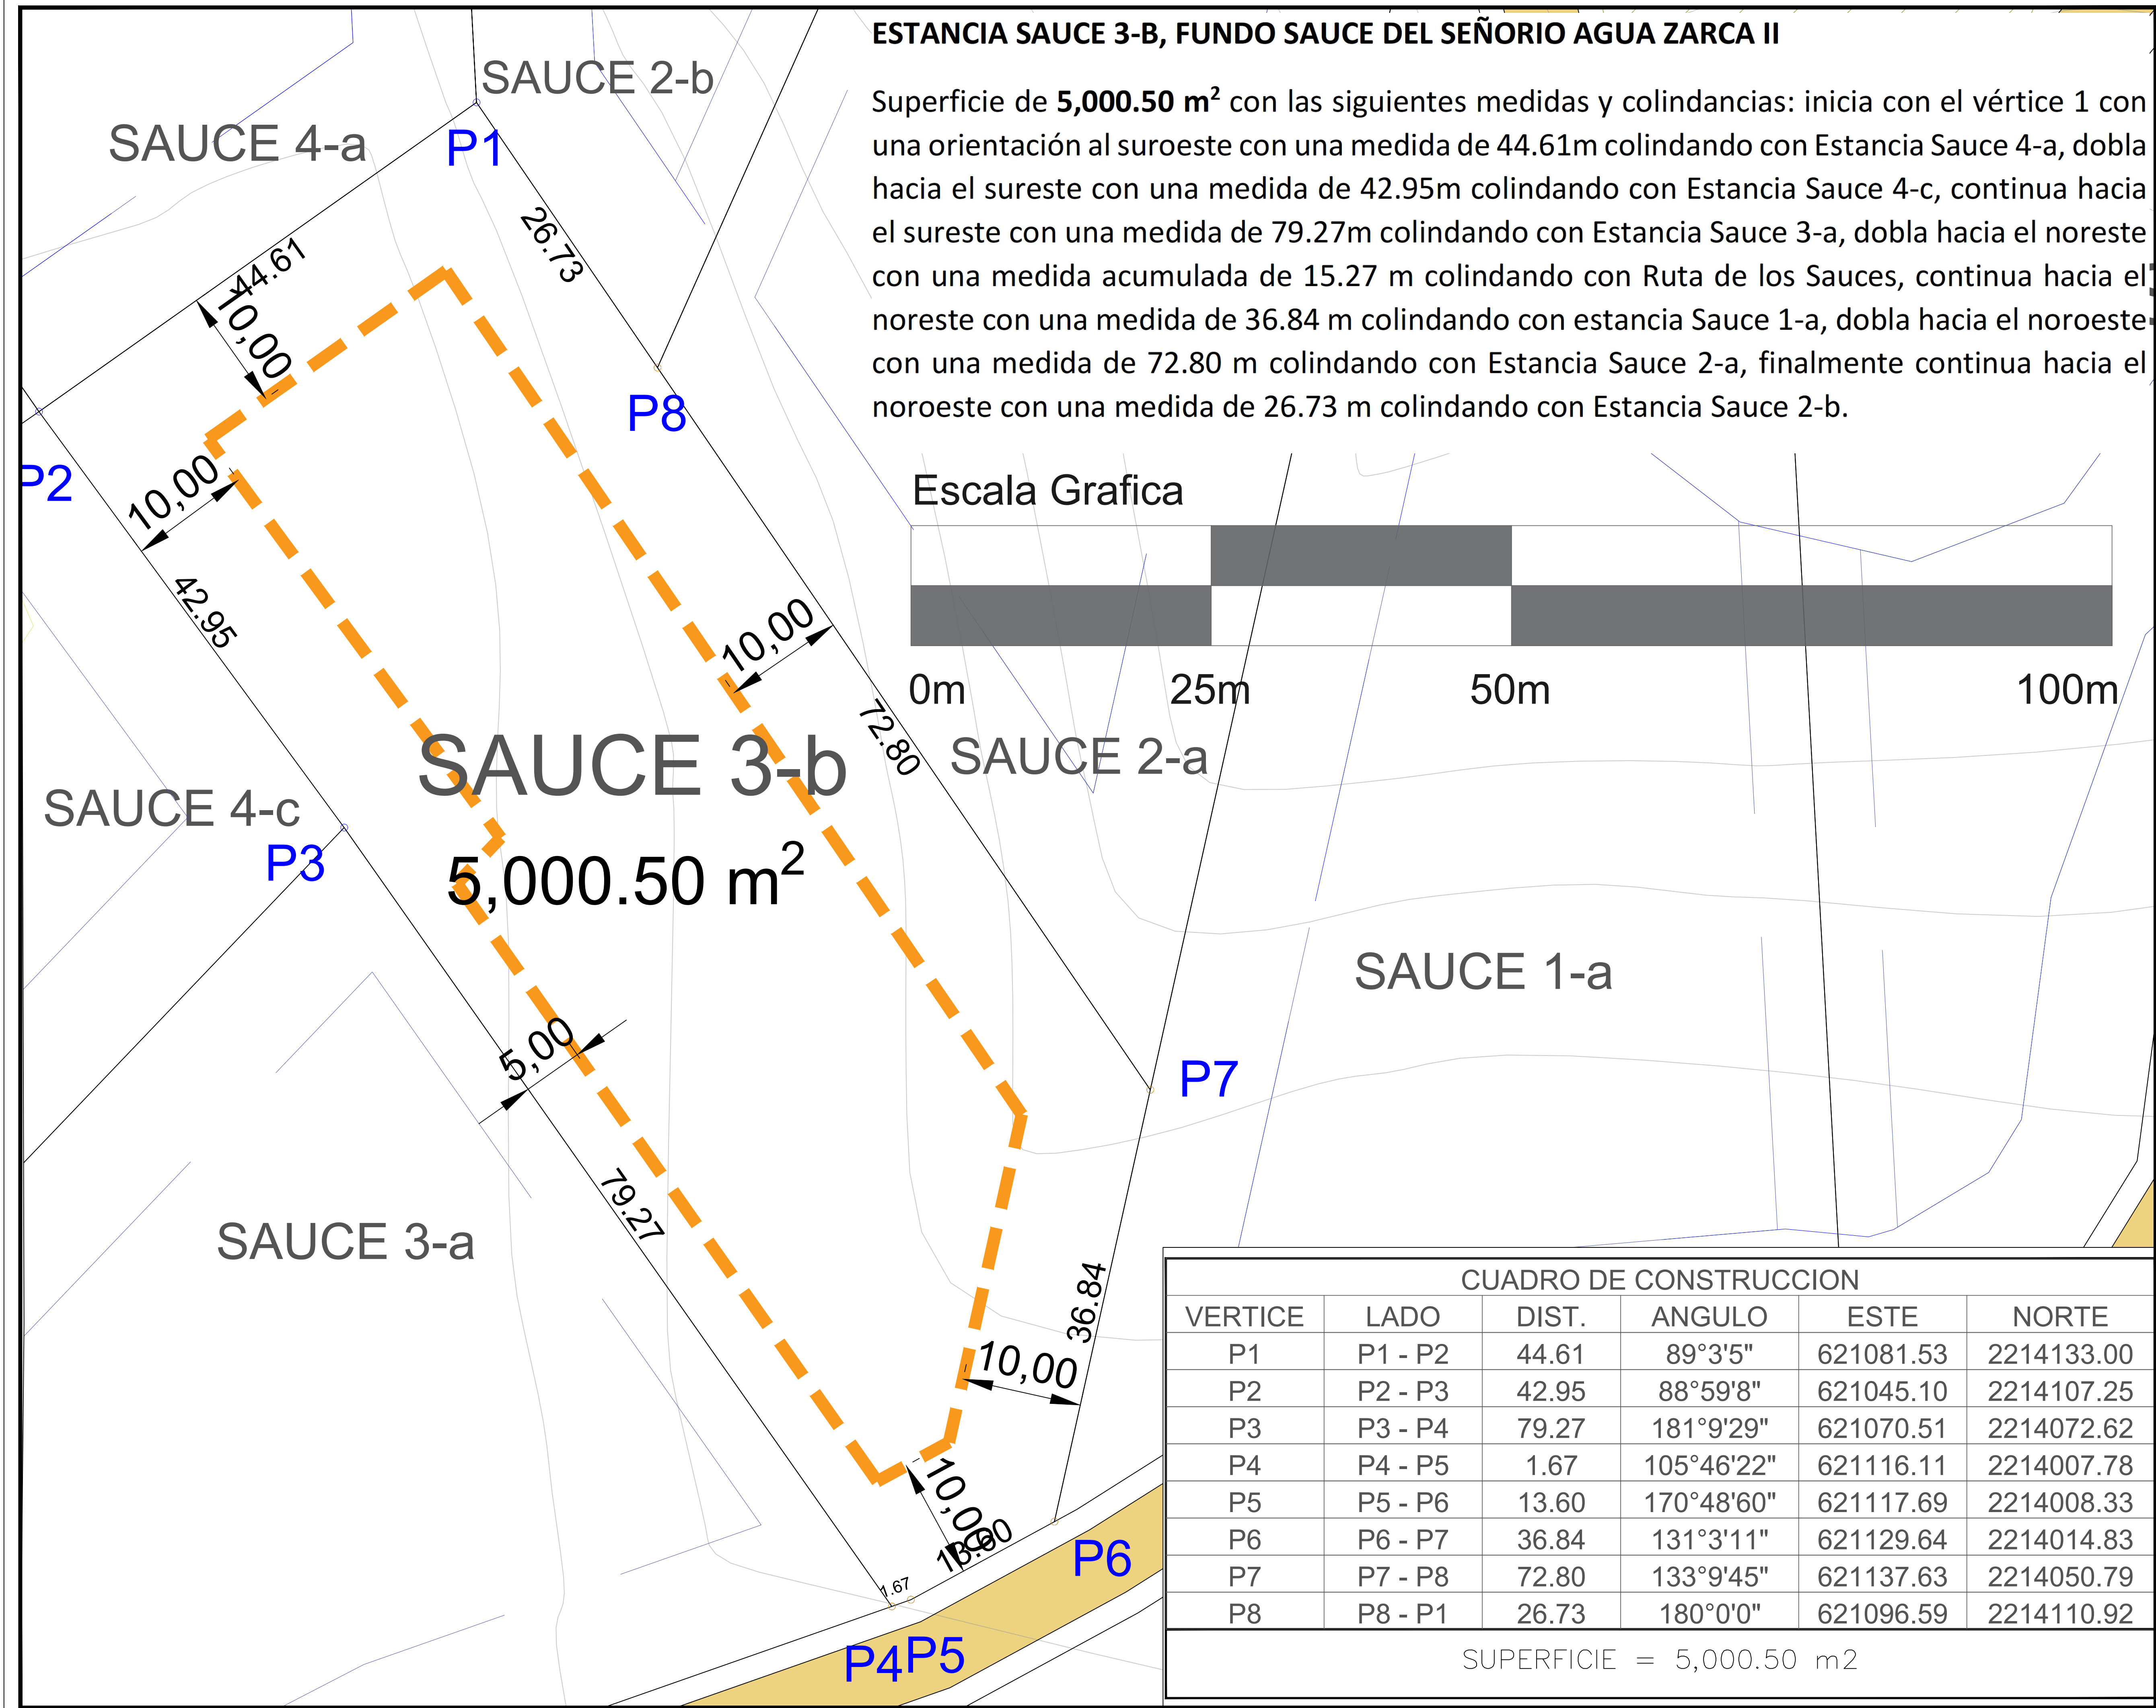

UBICACION:

SEÑORIO AGUA ZARCA II

CONTENIDO:
ESTANCIA SAUCE 3-B

PROPIETARIO:
RANCHO MAZATI S.A. DE C.V.

REVISO Y APROBO:

DIBUJO:

SAU-3B

FECHA:
FEBRERO 2019

ESCALA:
GRAFICA