



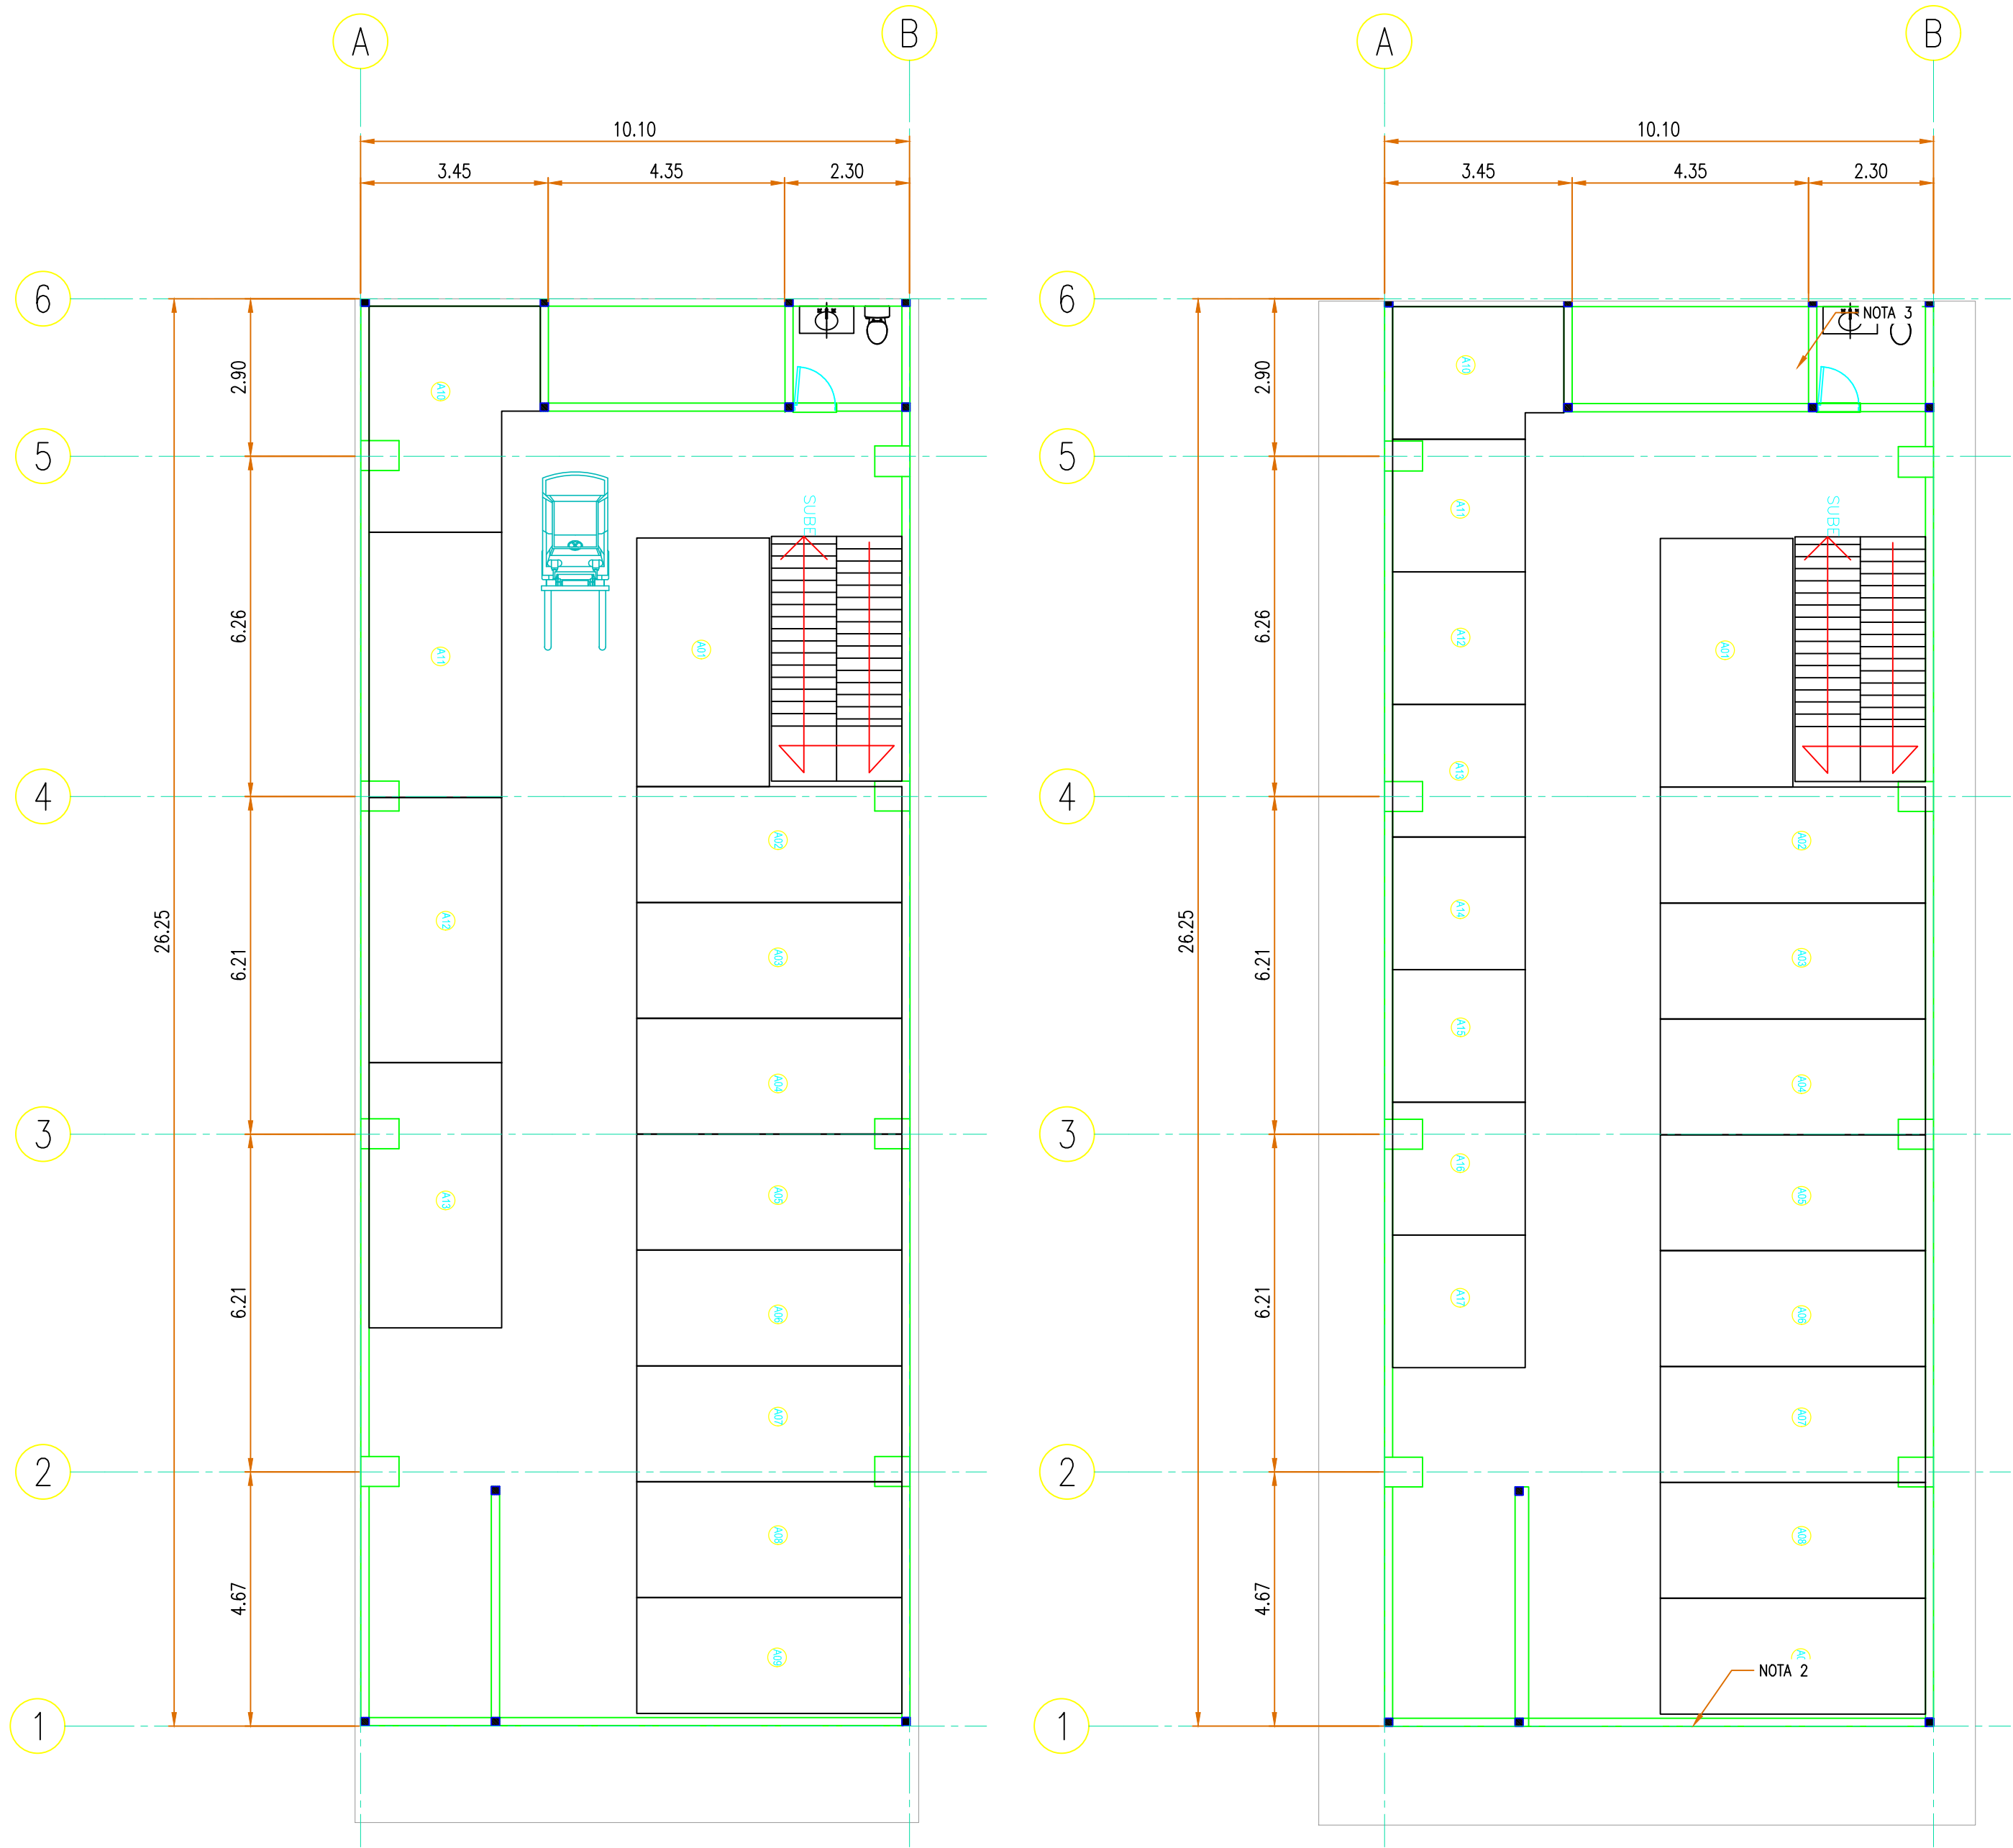

Planta
Segundo Nivel
ESCALA: 1/10


Planta
Tercer Nivel
ESCALA: 1/10

Distribución de Mini bodega				
Nivel	Demision	Cant	Area	A. Total
2	7 ft X 16 ft (2.44m2 x 4.88m2)	9	112 SqFt (10.41 M2)	1,008 SqFt 93.65 m2
	8 ft X 16 ft (2.44m2 x 4.88m2)	4	128 SqFt (11.89 M2)	512 SqFt 47.57 m2
3	7 ft X 16 ft (2.44m2 x 4.88m2)	9	112 SqFt (10.41 M2)	1,008 SqFt 93.65 m2
	8 ft X 8 ft (2.44m2 x 2.44m2)	8	64 SqFt (5.95 M2)	512 SqFt 47.57 m2
Suma		30		3040 SqFt 282.43 m2

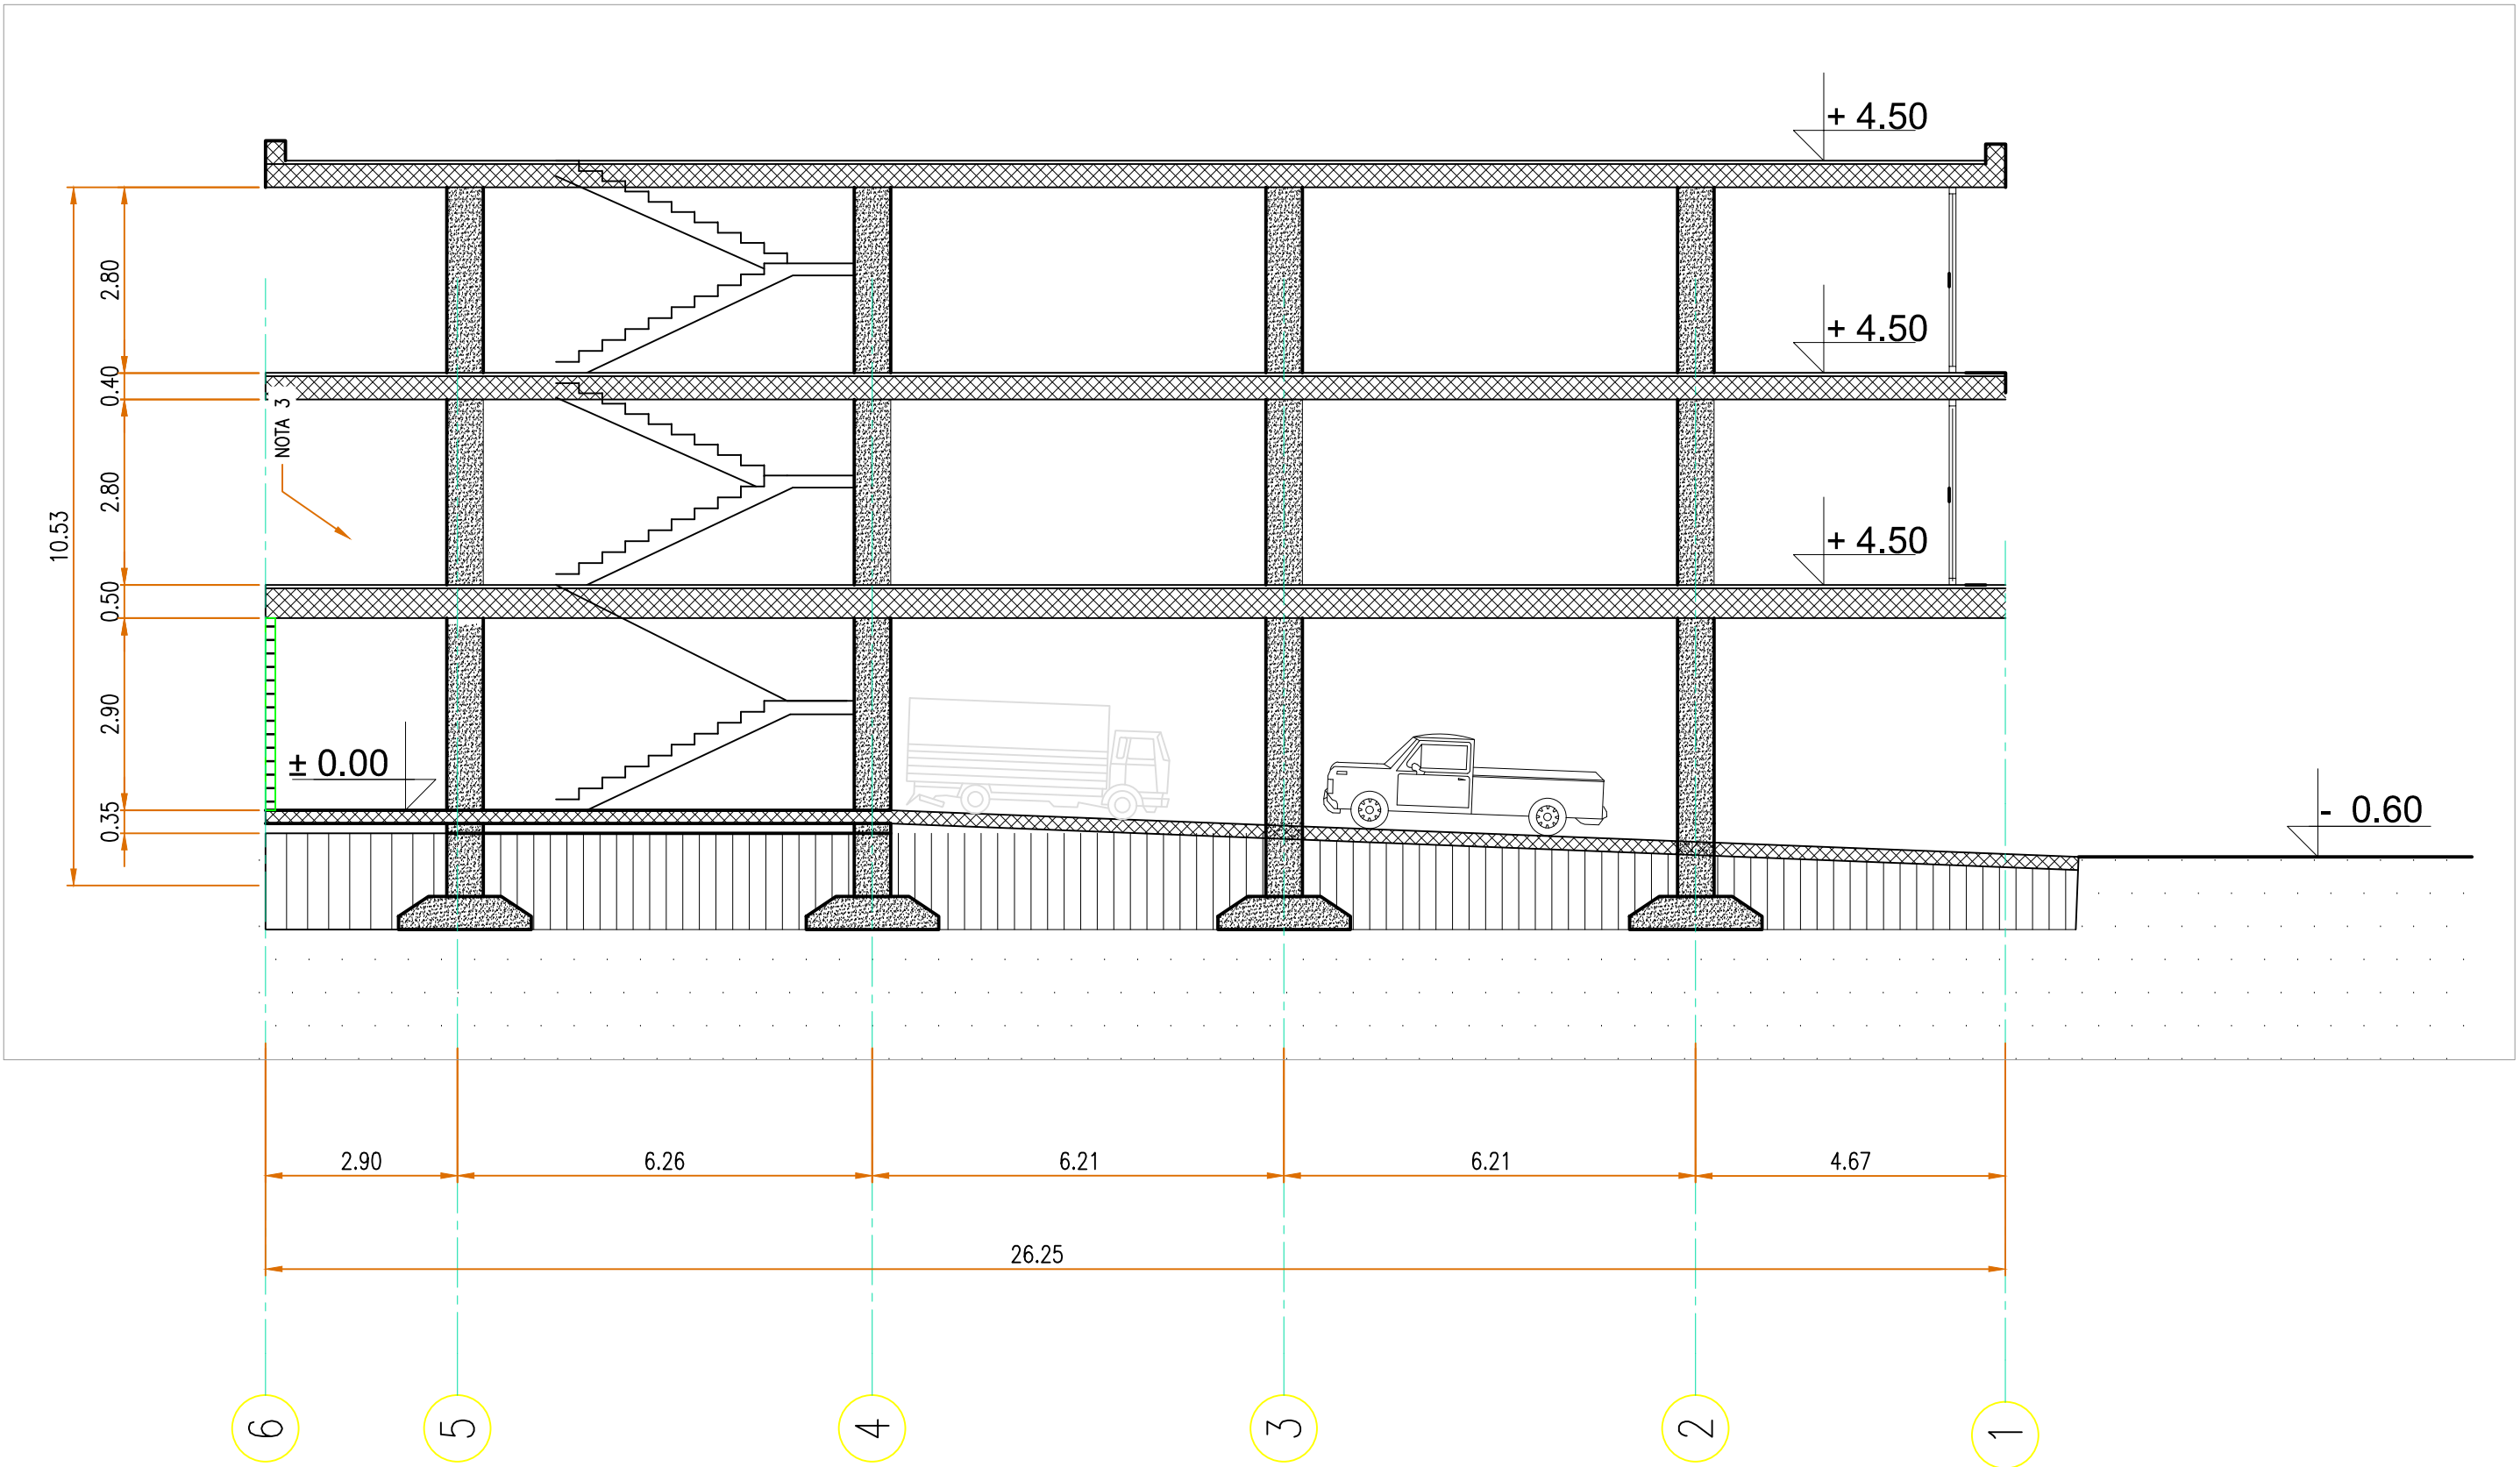

Corte
Vista 1 - 1
ESCALA: 1/10

- NOTAS:
1. TODAS LAS DIMENSIONES ESTÁN DADAS EN METROS SALVO INDIQUE LO CONTRARIO.
 2. VERIFICAR ALTURA DE Peldaños.
 3. VERIFICAR DIMENSIONES DE PUERTA.

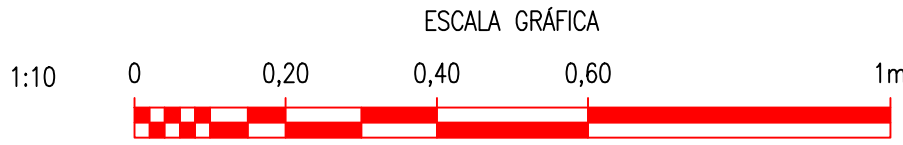

REV.	DESCRIPCIÓN	FECHA	RESPONSABLE
0	PLANO PARA CONTRUCCIÓN	09.12.2023	JEGG
		ESCALA	FIRMA
		DIB:	J. GARZA
		DIS:	----
		REV:	----
PROYECTO: EDIFICIO FÉLIX GÓMEZ		1/10	ESPECIALIDAD:
TITULO:		ARQUITECTURA	
PROYECTOS MINI BODEGAS		PLANO N°:	
ARREGLO GENERAL		FORMATO:	ECL-D-L-A-002