



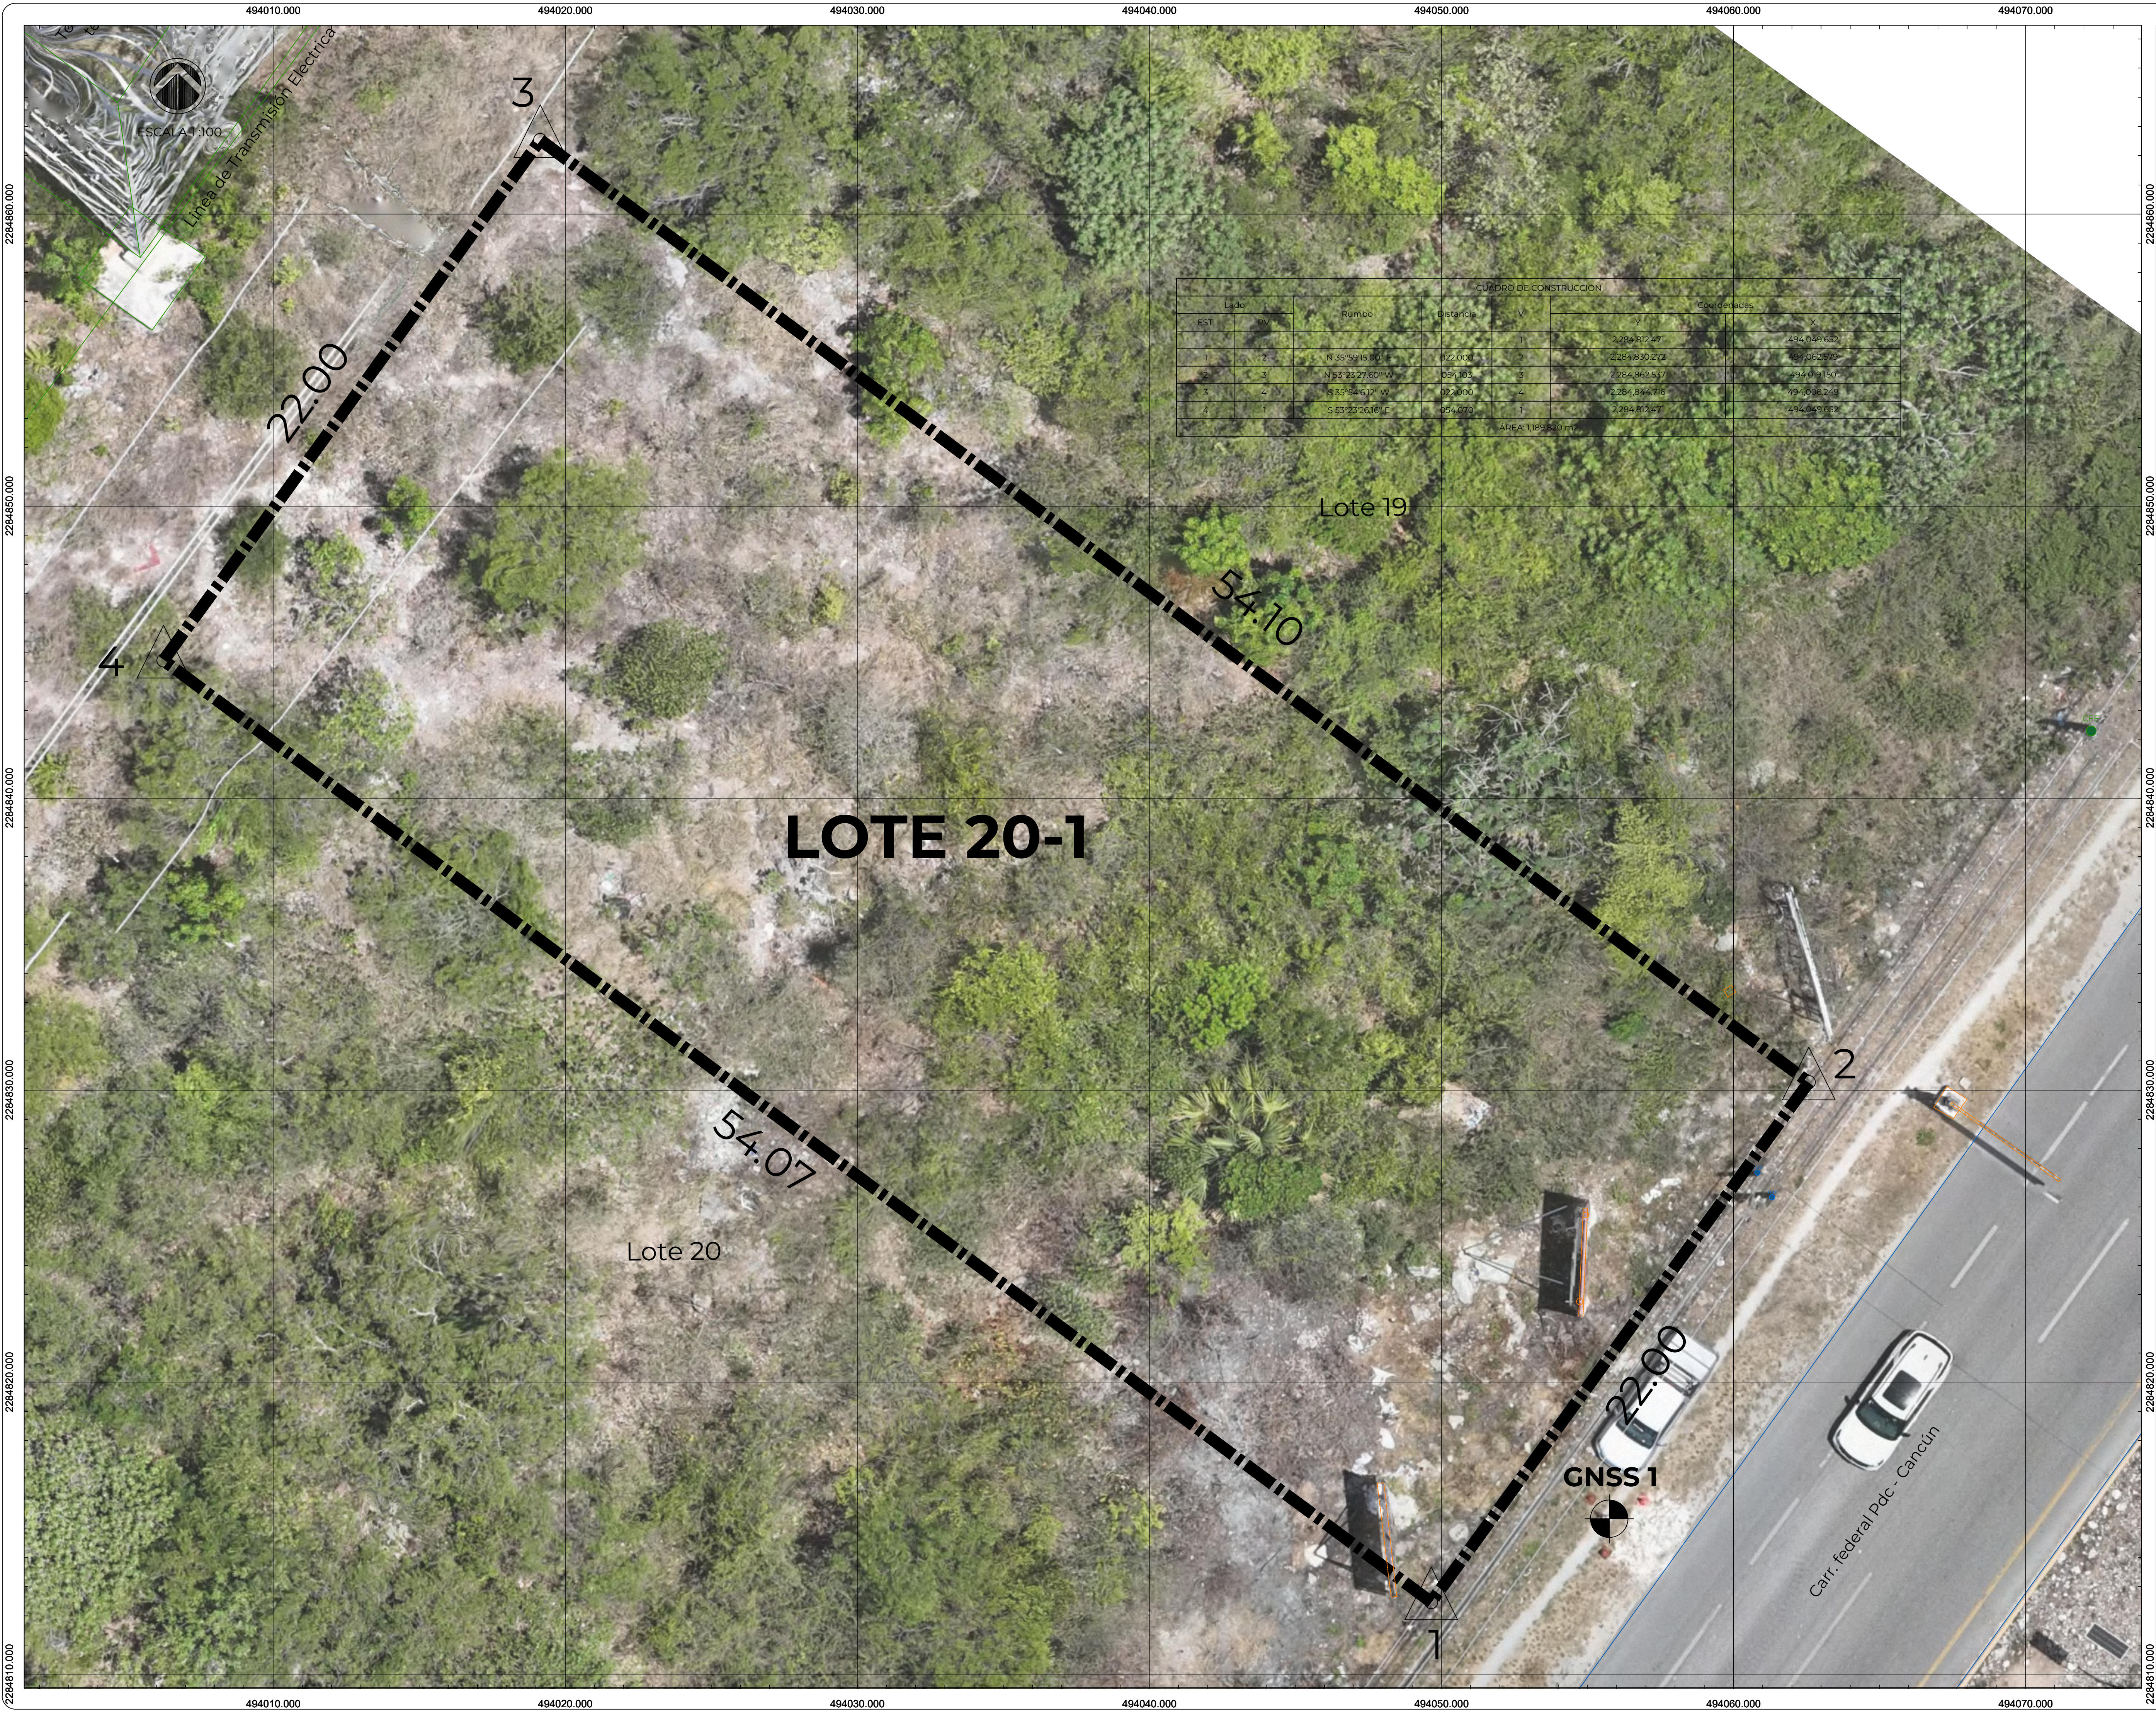

CUADRO DE CONSTRUCCIÓN						
Lado		Rumbo	Distancia	V	Coordenadas	
EST	PR				X	Y
1	2	N 35° 39' 15.00" E	022.000	2	2284830.272	494062.593
2	3	N 53° 23' 27.60" W	054.103	3	2284862.537	494099.150
3	4	S 55° 54' 6.12" W	022.000	4	2284864.716	494086.249
4	1	S 53° 23' 26.16" E	054.070	1	2284813.071	494063.659
AREA: 1189.820 m2						

LOTE 20-1

CROQUIS DE LOCALIZACIÓN

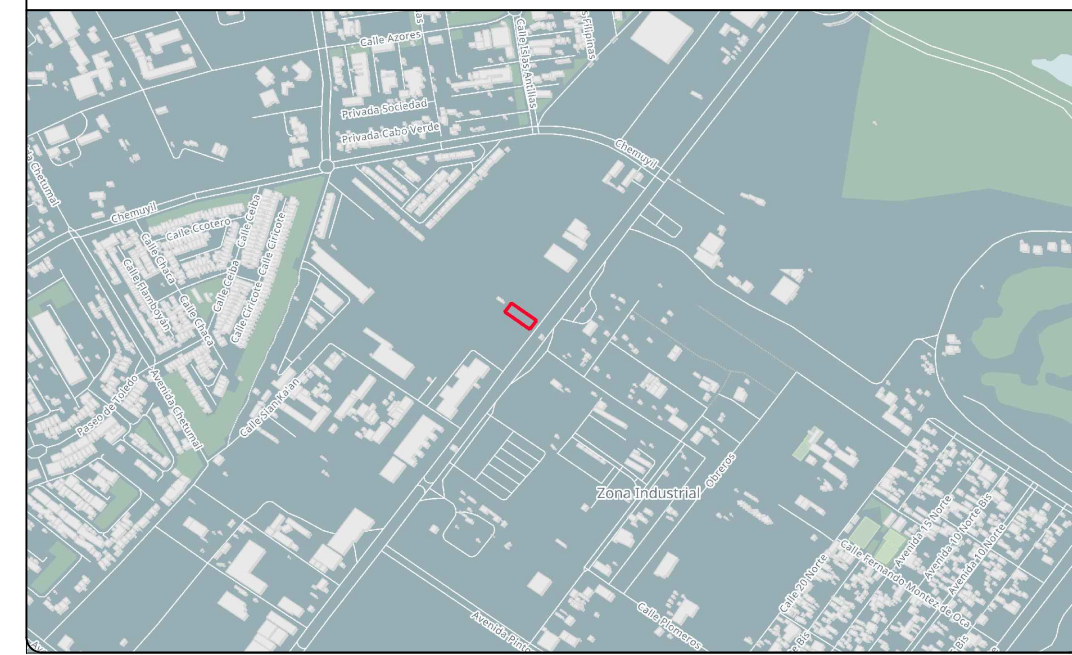

SIMBOLOGÍA

Punto de control topográfico	GNSS 1
Vértice	
Limite de propiedad	
Carretera federal	
Construcción existente	
Línea de transmisión eléctrica	
Cavidad	
Cuerpo de Agua	
Curvas de nivel Primarias @1m	
Curvas de nivel Secundarias @0.20m	

UBICACIÓN

Carretera Federal Playa del Carmen -
Cancun, Lote 20-1, CP. 77710, Playa del
Carmen, Quintana Roo

ESPECIFICACIONES

- El trabajo se midió mediante el método directo con un GNSS de precisión marca Stonex Modelo S850+.
- La georreferenciación se ligo a la Red Geodésica Nacional Activa del INEGI, Estación MERI.
- El sistema de coordenadas esta en proyección UTM, en el Datum Mexico ITRF08, Zona 16N, Geoida GGM10, elipsoide GRS80.
- Las curvas de nivel primarias estan @1m y las secundarias @0.20m.
- El límite de propiedad fue proporcionado por el cliente y ajustado a los elementos físicos.

NO. DE PLANO

FDR-03
ORTOMOSAICO

DATOS GENERALES

GRADO NORTE
PRECISIÓN Y TECNOLOGÍA

REALIZÓ

Ing. Cecilio Javier Cortés A.
Ced Prof. 14608204

FECHA

Mayo 2026