



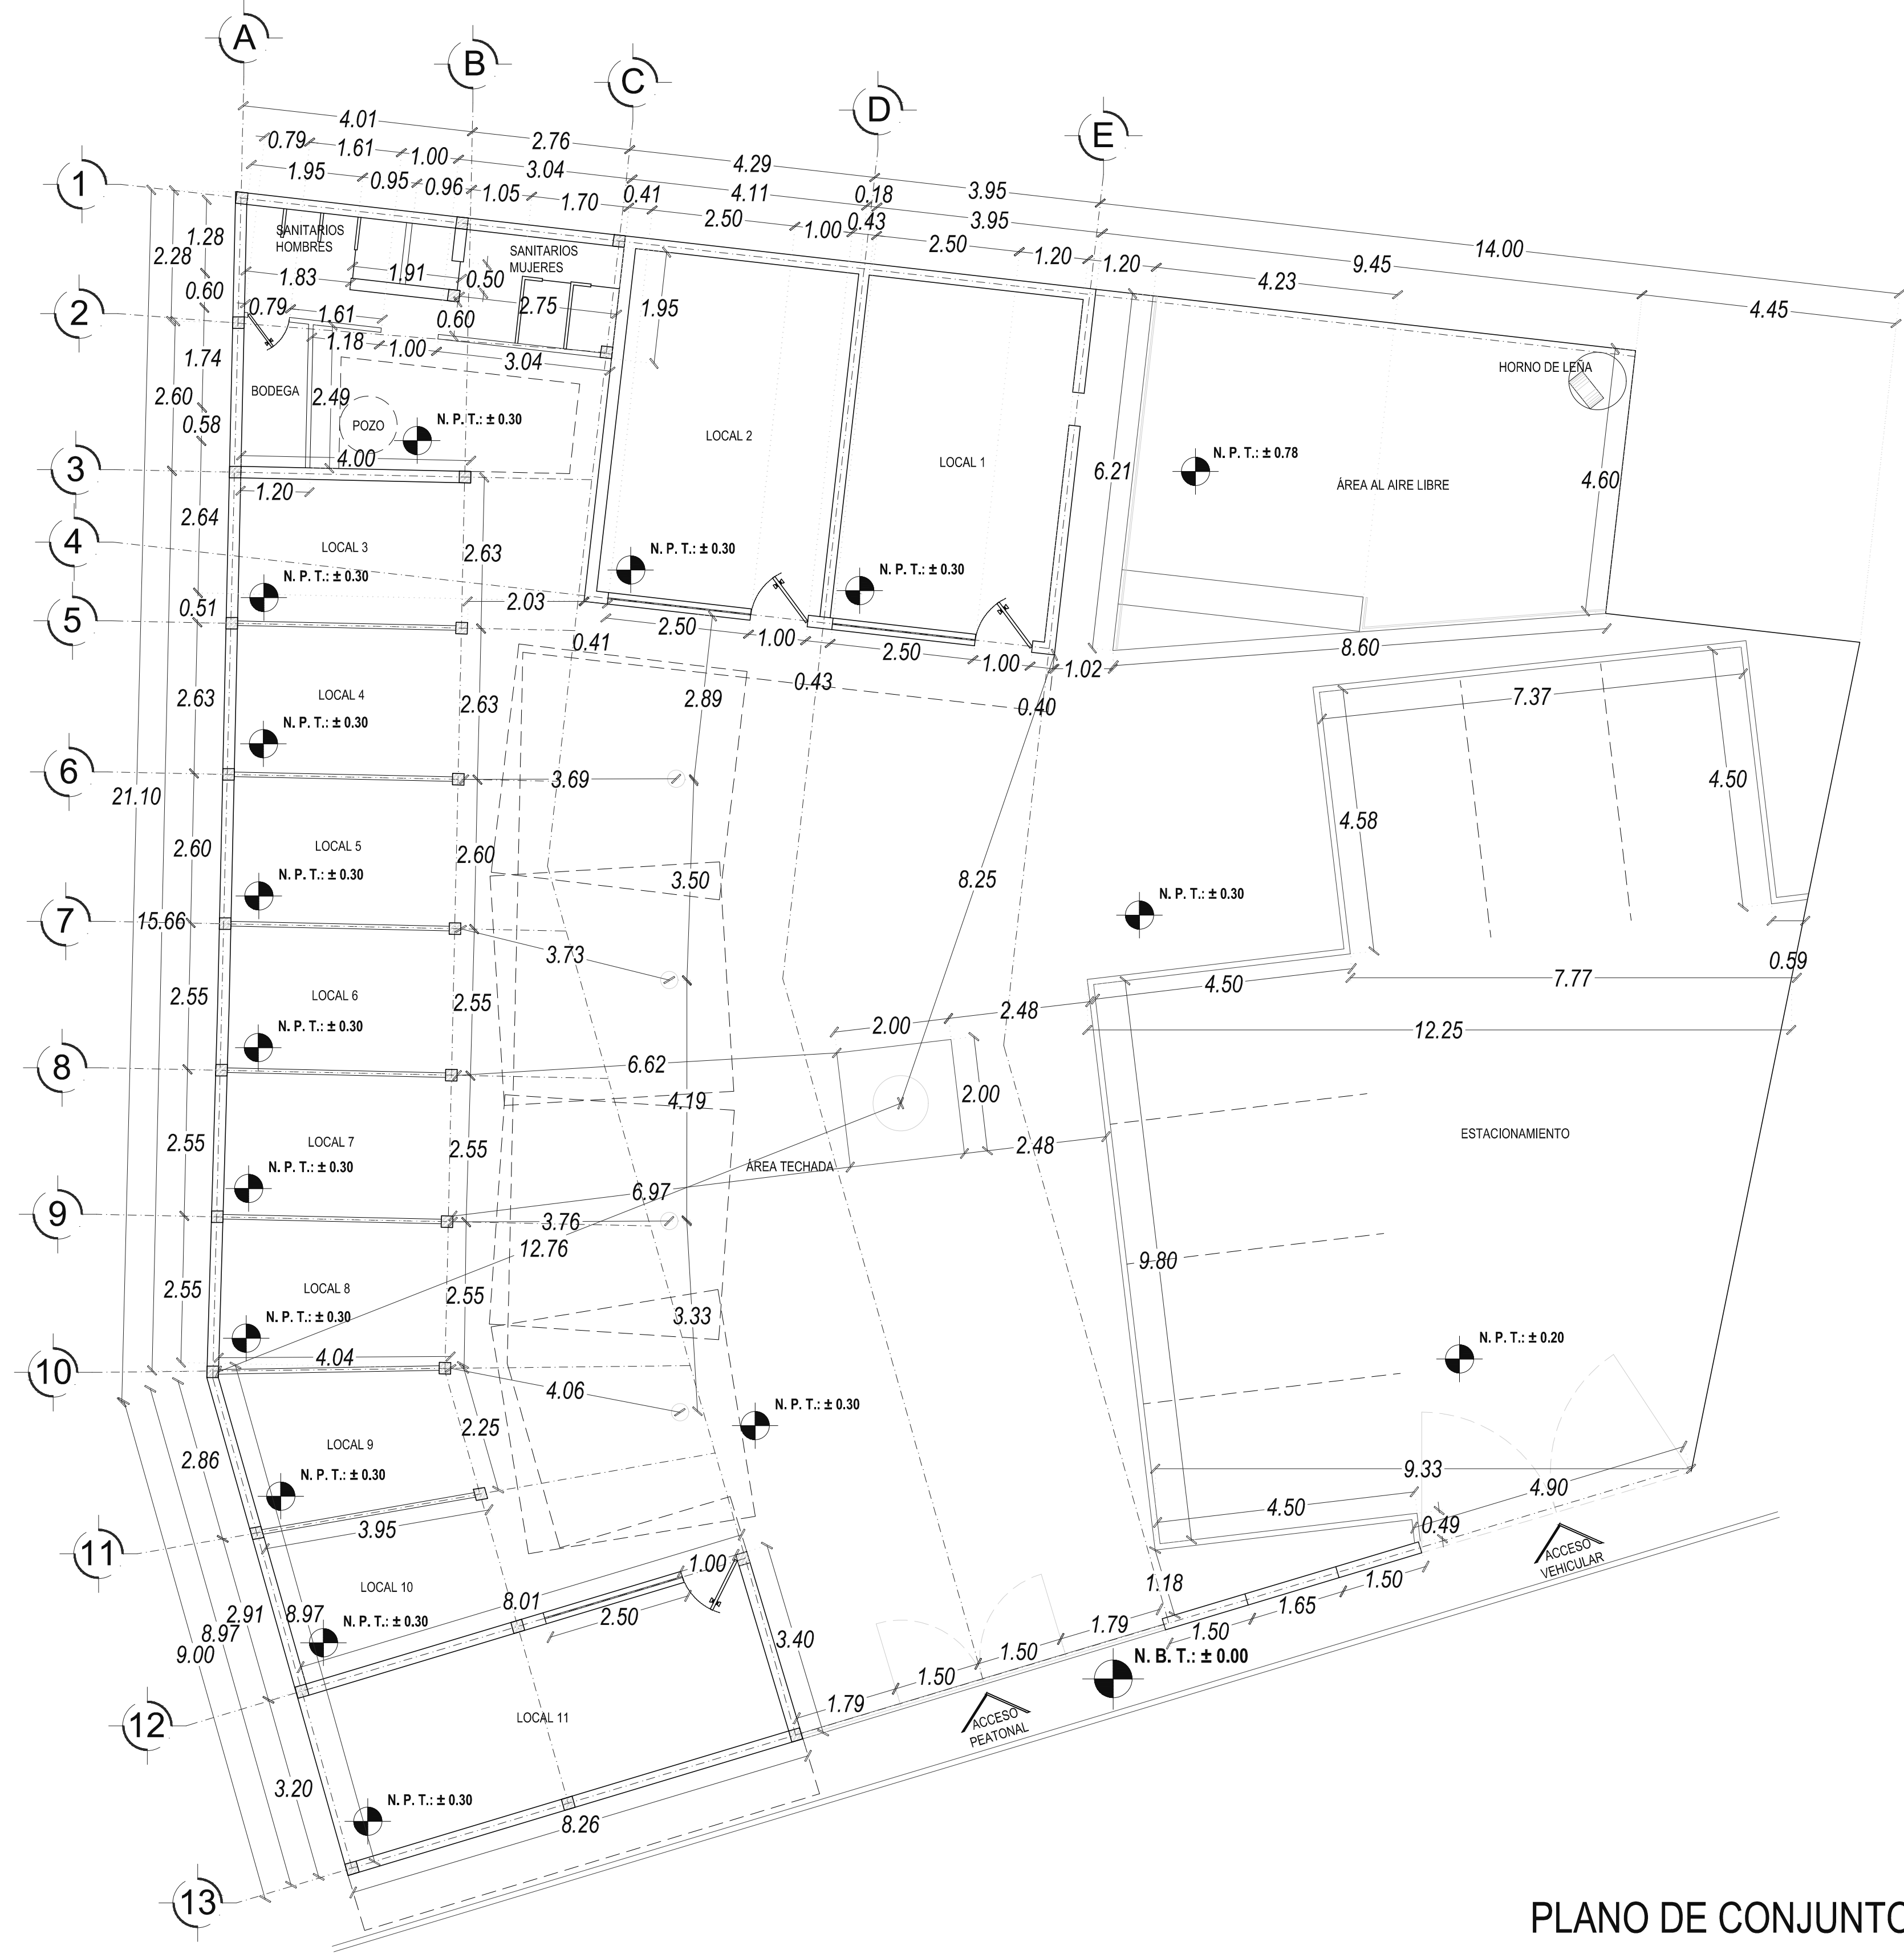


PLANO DE CONJUNTO

NORTE:

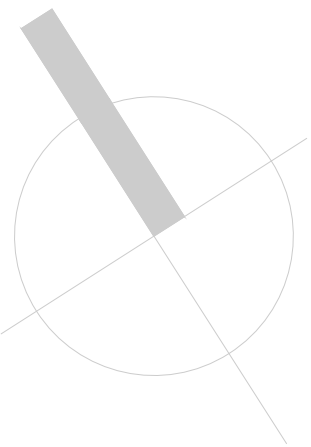

CROQUIS:

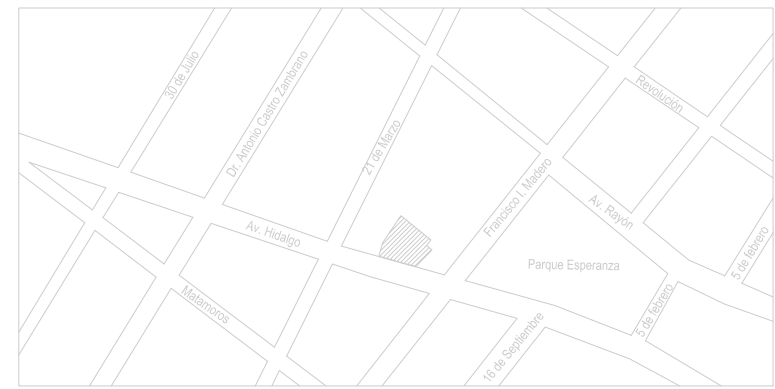

SIMBOLOGÍA:

- MUROS DIVISORIO A BASE DE BLOCK HUECO
- MUROS A BASE DE TABIQUE RECOCIDO
- CASTILLOS DE CONCRETO ARMADO
- HORNO DE LEÑA A BASE DE TABIQUE RECOCIDO
- ÁRBOL CENTRAL
- PUERTA DE HERRERÍA
- PUERTA DE CANCELERÍA DE ALUMINIO COLOR BLANCO
- VENTANAS DE CANCELERÍA DE ALUMINIO COLOR BLANCO
- LAVABO DE CONCRETO
- LÍNEA DE PROYECCIÓN
- UBICACIÓN DE LUMINARIAS PROPUESTAS INDICANDO ARO DE LUZ

DOR:
ING. FRANCISCO ZAVALA LAGUNA
CÉDULA PROFESIONAL 131344182

FIRMA

NOTAS GENERALES:

Las cotas rigen al dibujo.
Las cotas se expresan en metros.
La escala será 1:75 siempre que el plano sea impreso en un tamaño de 90x60 centímetros o 36x24 pulgadas.
La ubicación física y escala del equipamiento es esquemática y podrán variar de acuerdo a las condiciones y topografía del predio.
La especificación Técnica de Odra Civil, se describe en el catálogo de conceptos.
Las especies de plantas y mobiliario reflejados en el plano son simbólicos.

PROYECTO:
PLAZA COMERCIAL "HIDALGO 140"

UBICACIÓN:
AVENIDA HIDALGO No. 140, BARRIO LAS ANIMAS, TONALA, CHIAPAS

PROYECTO:
ARQ. SARA BEJARANO MTZ.
ACOTACIONES:
METROS

ING. EDER ESCOBAR TRINIDAD
FECHA:
MARZO 2020

NOMBRE DEL PLANO:
CLAVE DEL PLANO:
617 M2
164.31 M2

PLANO DE ALBAÑILERÍA
ALB-01-PCH