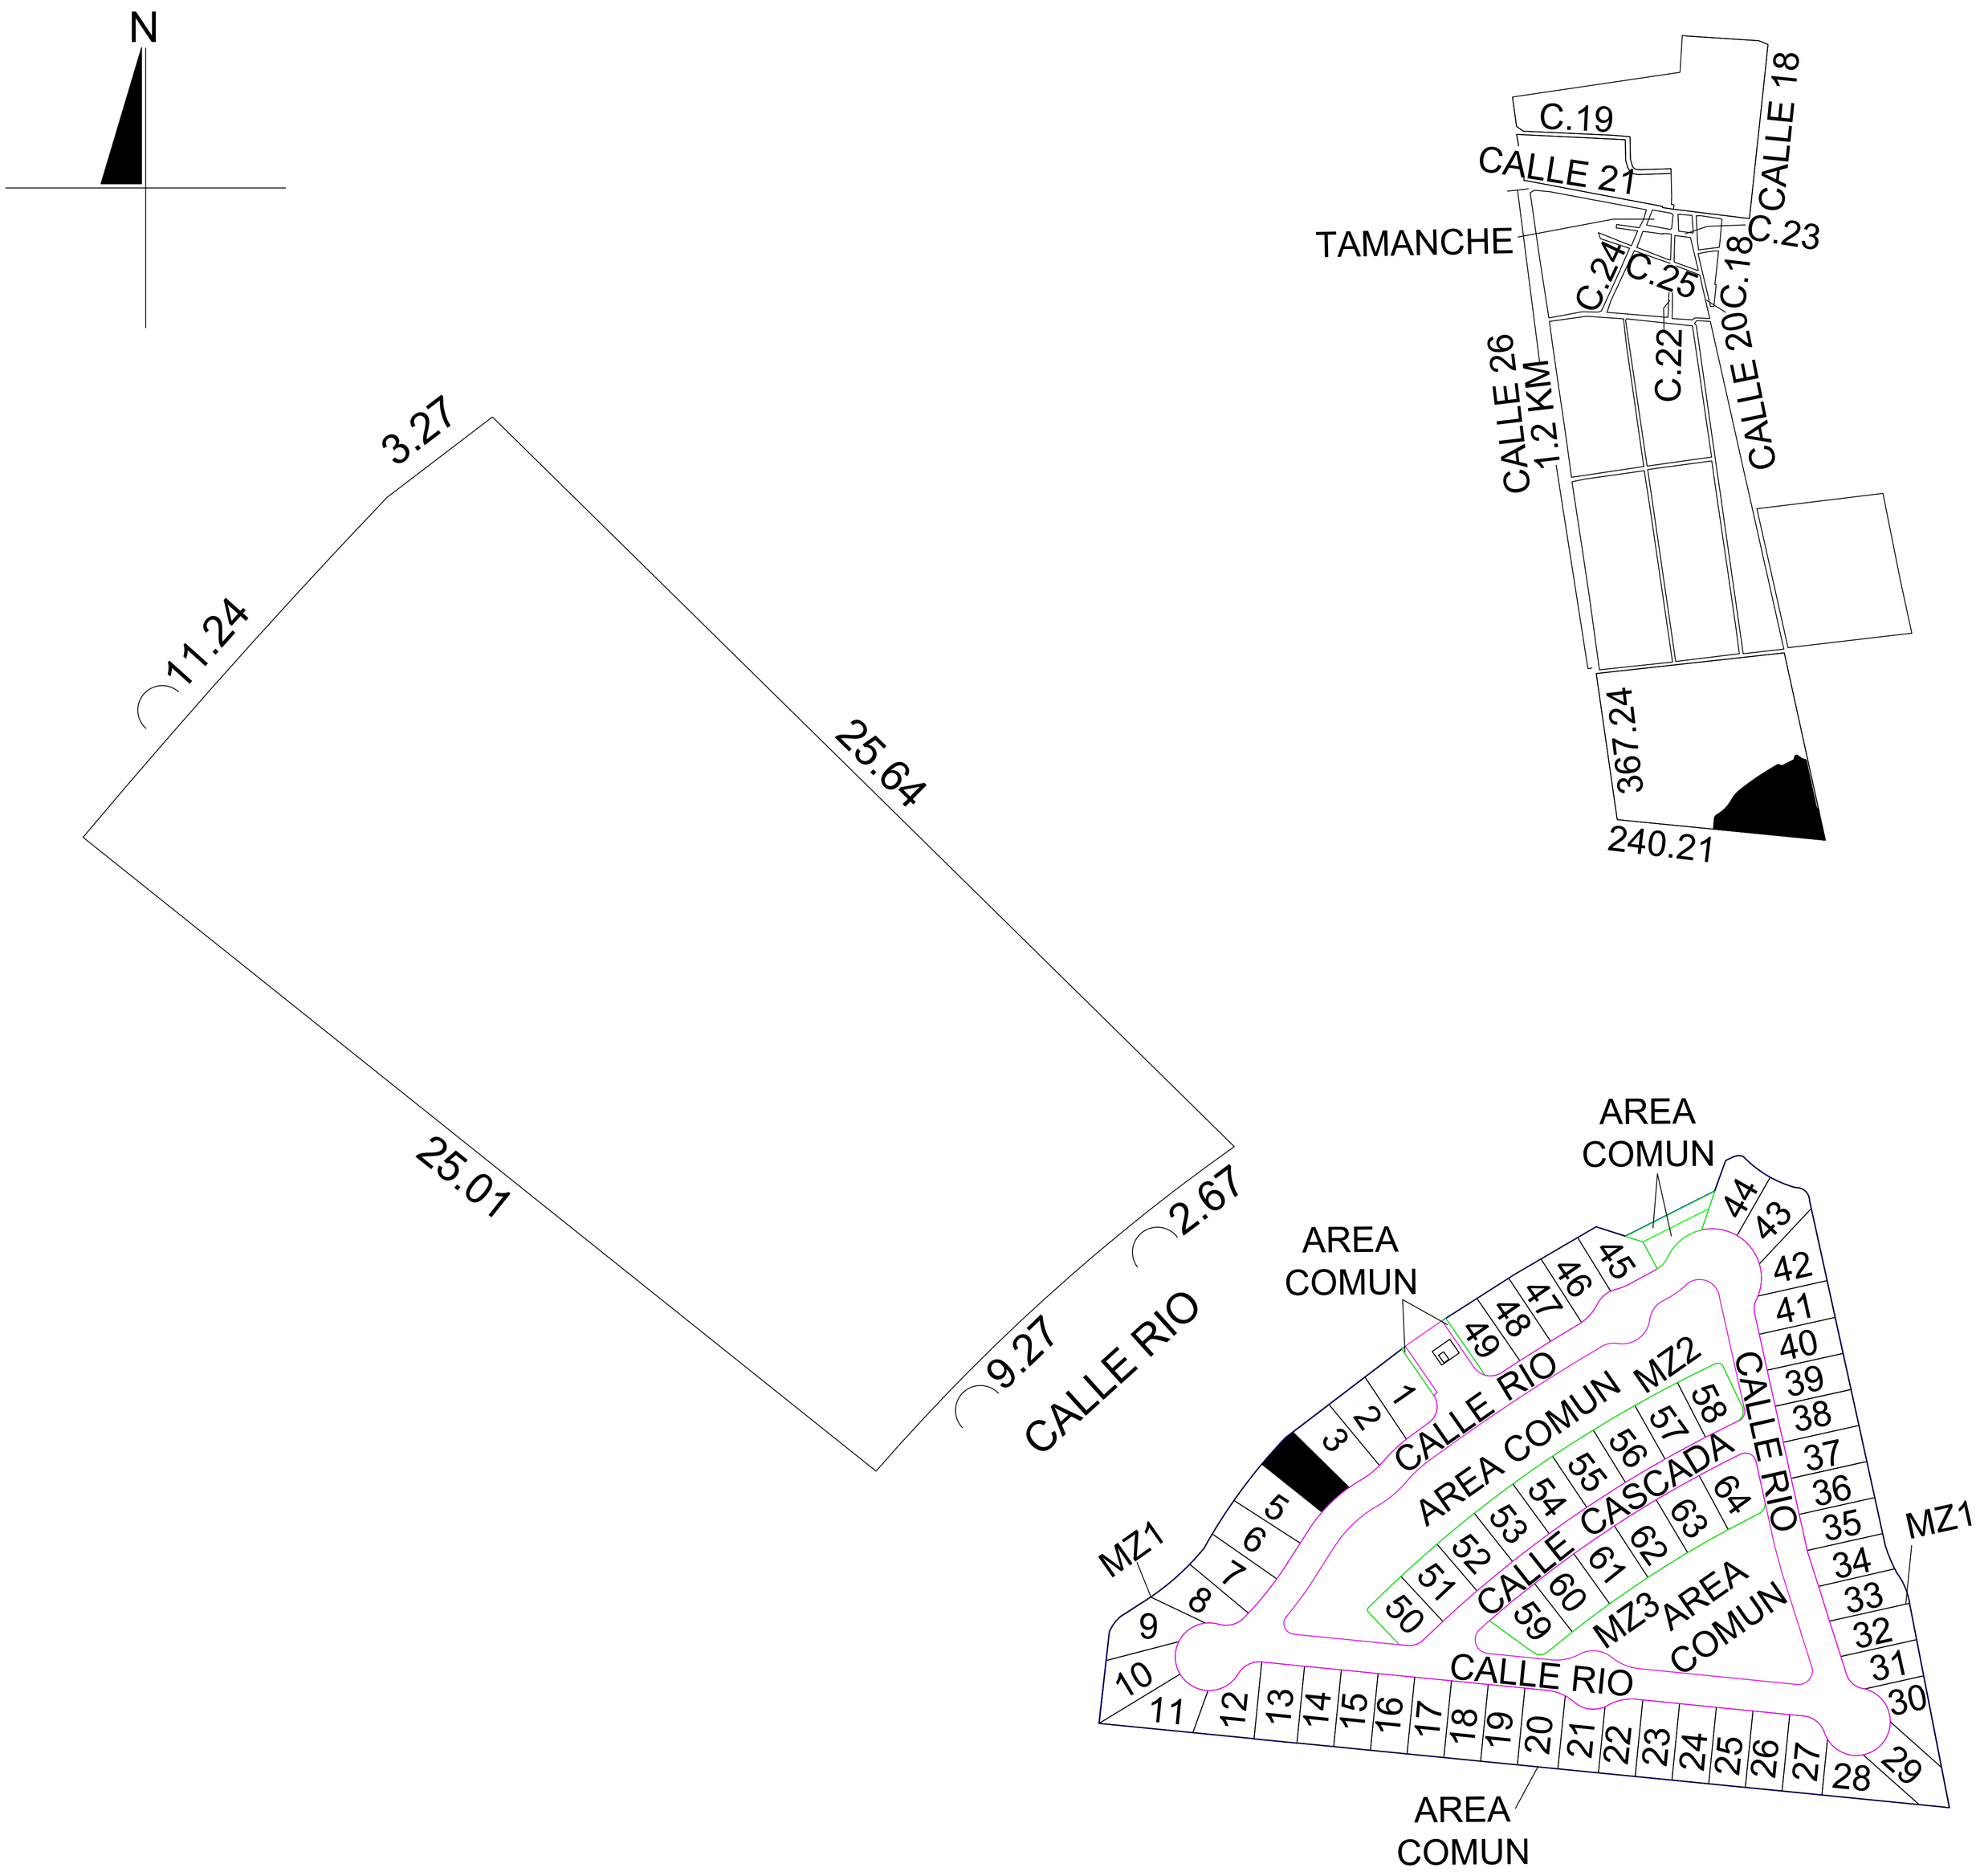


AREAS TOTALES	SUP. (M2)
TERRENO TOTAL	35,411.87
TERRENO EXCLUSIVO	20,131.12
TERRENO COMUN	15,280.75
CONSTRUCCION TOTAL	37.52
CONSTRUCCION EXCLUSIVA	0.00
CONSTRUCCION COMUN	37.52
CUOTA DE PARTICIPACION	1.65700 %

UNIDAD DE PROP. EXCLUSIVA	SUP. (M2)
TERRENO EXCLUSIVO	333.67
TERRENO COMUN	253.20
CONSTRUCCION EXCLUSIVA	0.00
CONSTRUCCION COMUN	0.62

ESCALA 1:250	REVISÓ
DIBUJÓ: FANNY DIANELLY PEREZ CHI REGISTRO: DC15-P024 FIRMA: fady1211@hotmail.com	
NOTA: ESTE FORMATO ES UNICAMENTE PARA EL USO DE PLANOS DE PREDIOS FORMADOS BAJO EL REGIMEN DE PROPIEDAD EN CONDOMINIO	
FECHA: 12 DE ABRIL DE 2017	

NO. CAT.:	44-0247
CALLE:	-
TABLAJE:	45068
COLONIA:	-
CASA:	4 CALLE RIO MANZANA 1
NIVEL:	-
CONDOMINIO:	ALTOZANO LA NUEVA MERIDA RIO
SUBCONDOMINIO:	-
LOCALIDAD:	TAMANCHE
MUNICIPIO:	MERIDA
USO:	SOLAR
CLASE:	RUSTICO