


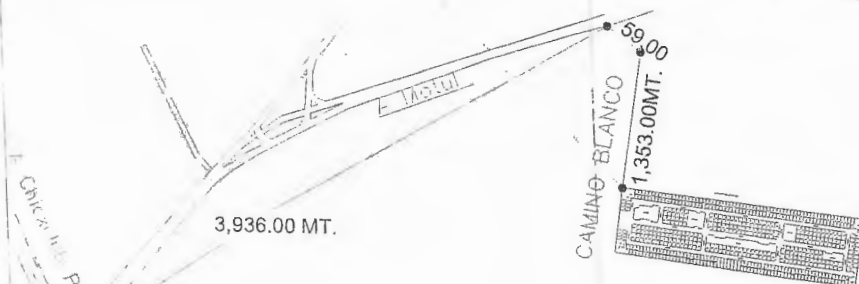


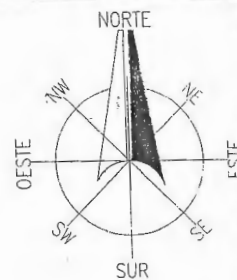

LOCALIZACIÓN

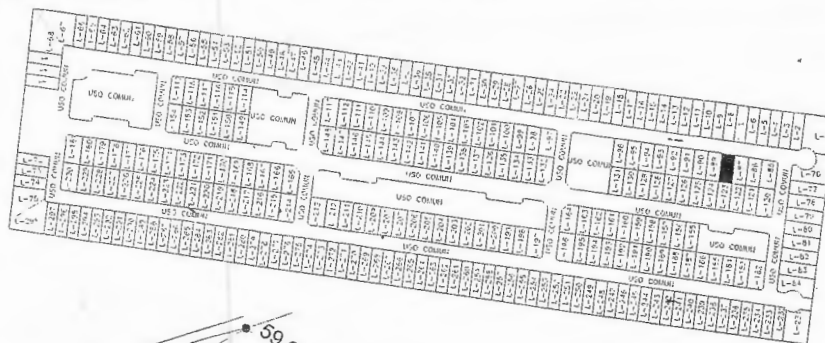

CAT. 8707
H. AYUNTAMIENTO
DE CONKAL 2018

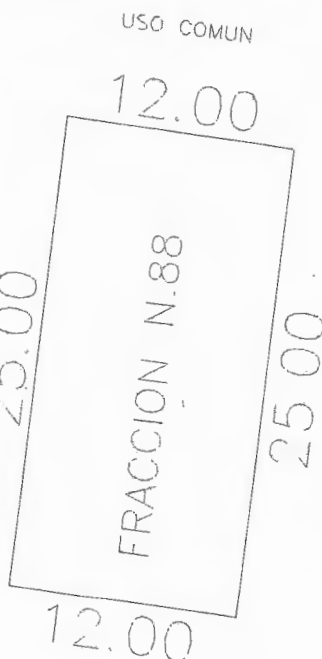

FRACCIÓN N.89

FRACCIÓN N.87

FRACCIÓN N.123

ESCALA 1:400



DIBUJO



CLAVE: IDC-CHB-UI
LIC. JESÚS DAVID CHIM BALAM

AREAS TOTALES

SUPERFICIES

TERRENO	141,989.98 m ²
CONSTRUCCIÓN	00.00 m ²
USO PRIVADO (TERRENO	94,051.85 m ²
COMUN DE TERRENO	47,938.13 m ²
COMUN DE CONSTRUCCIÓN	00.00 m ²
CUOTA DE PARTICIPACIÓN	0.33 %
AREAS DEL DEPARTAMENTO	
USO PRIVADO (TERRENO	100.00 m ²
CONSTRUCCIÓN	00.00 m ²
COMUN DE TERRENO	152.91 m ²
COMUN DE CONSTRUCCIÓN	00.00 m ²

NO. CAT. 8707

FINCA

TABLAJE: 8707

COL

LOTE: 88

NIVEL

CONDOMINIO "PRIVADA CONKAL"

LOCALIDAD CONKAL

MUNICIPIO CONKAL

USO SOLAR

CLASE PUESTICO

REPARTO VALUADOR

PERISO:

AVLULO CATASTRAL

TERRENO TOTAL	m ²	\$
CONSTRUCCIÓN TOTAL	m ²	\$

MÉRIDA, YUCATÁN A 19 DE NOVIEMBRE DE 2018

AVLULO CATASTRAL TOTAL

\$