



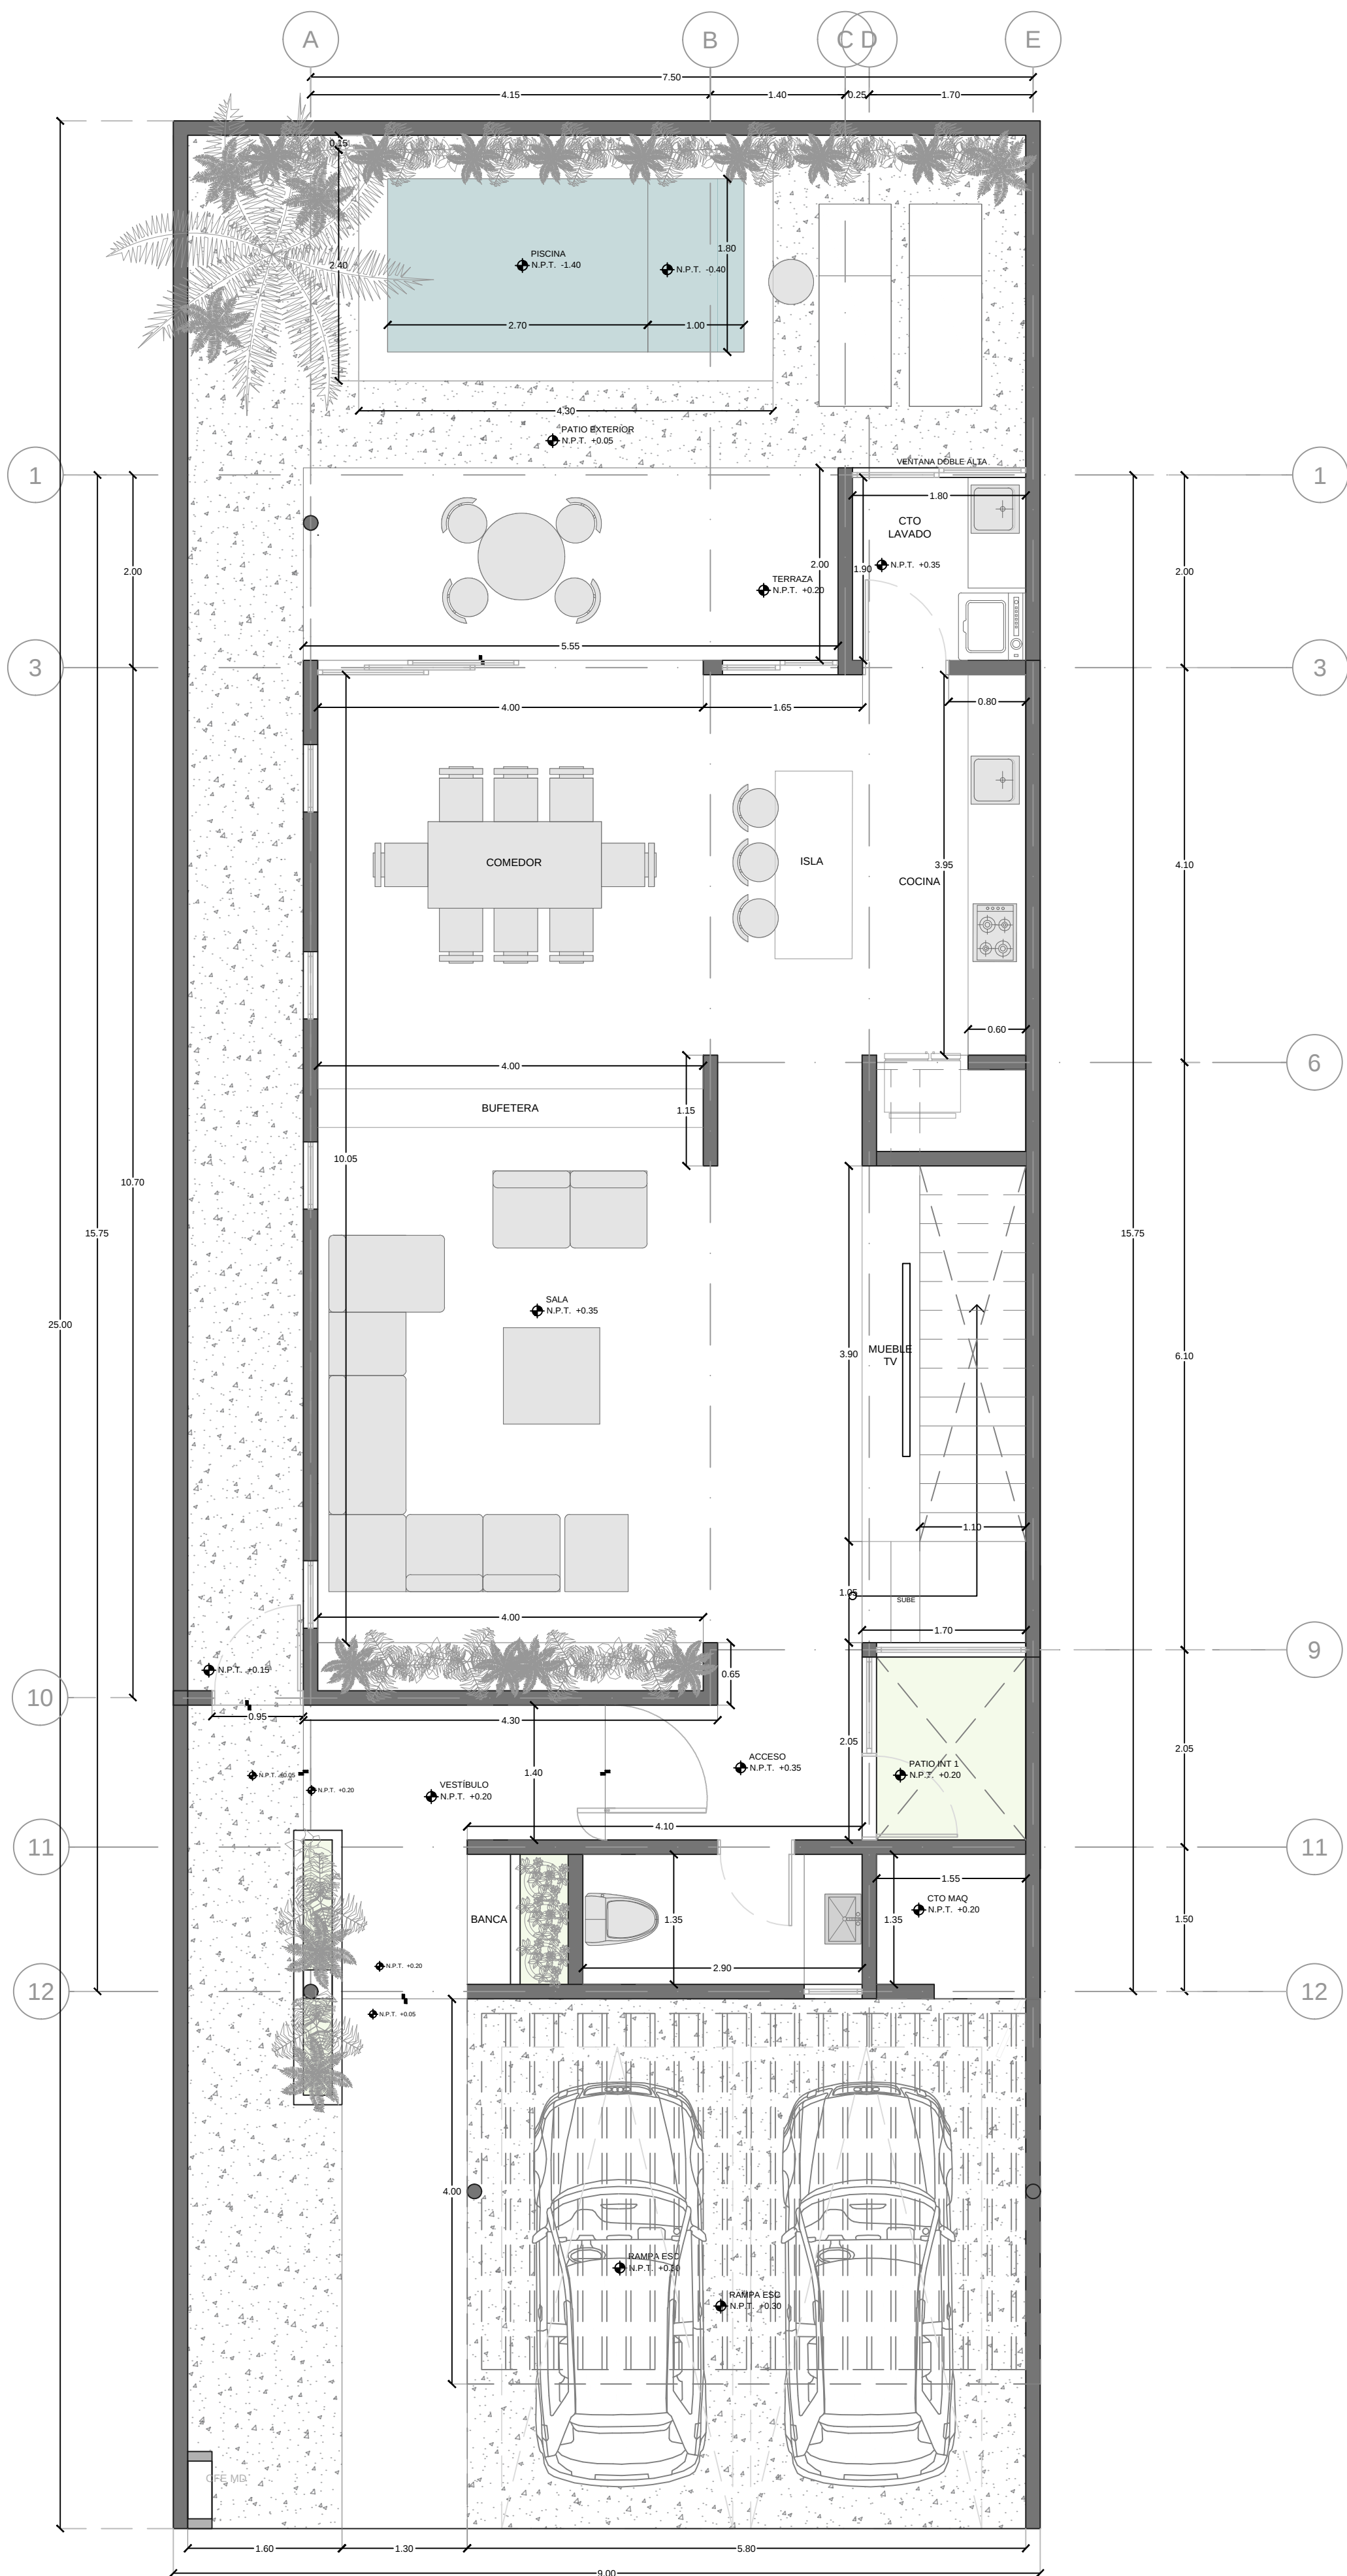


PLANTA BAJA

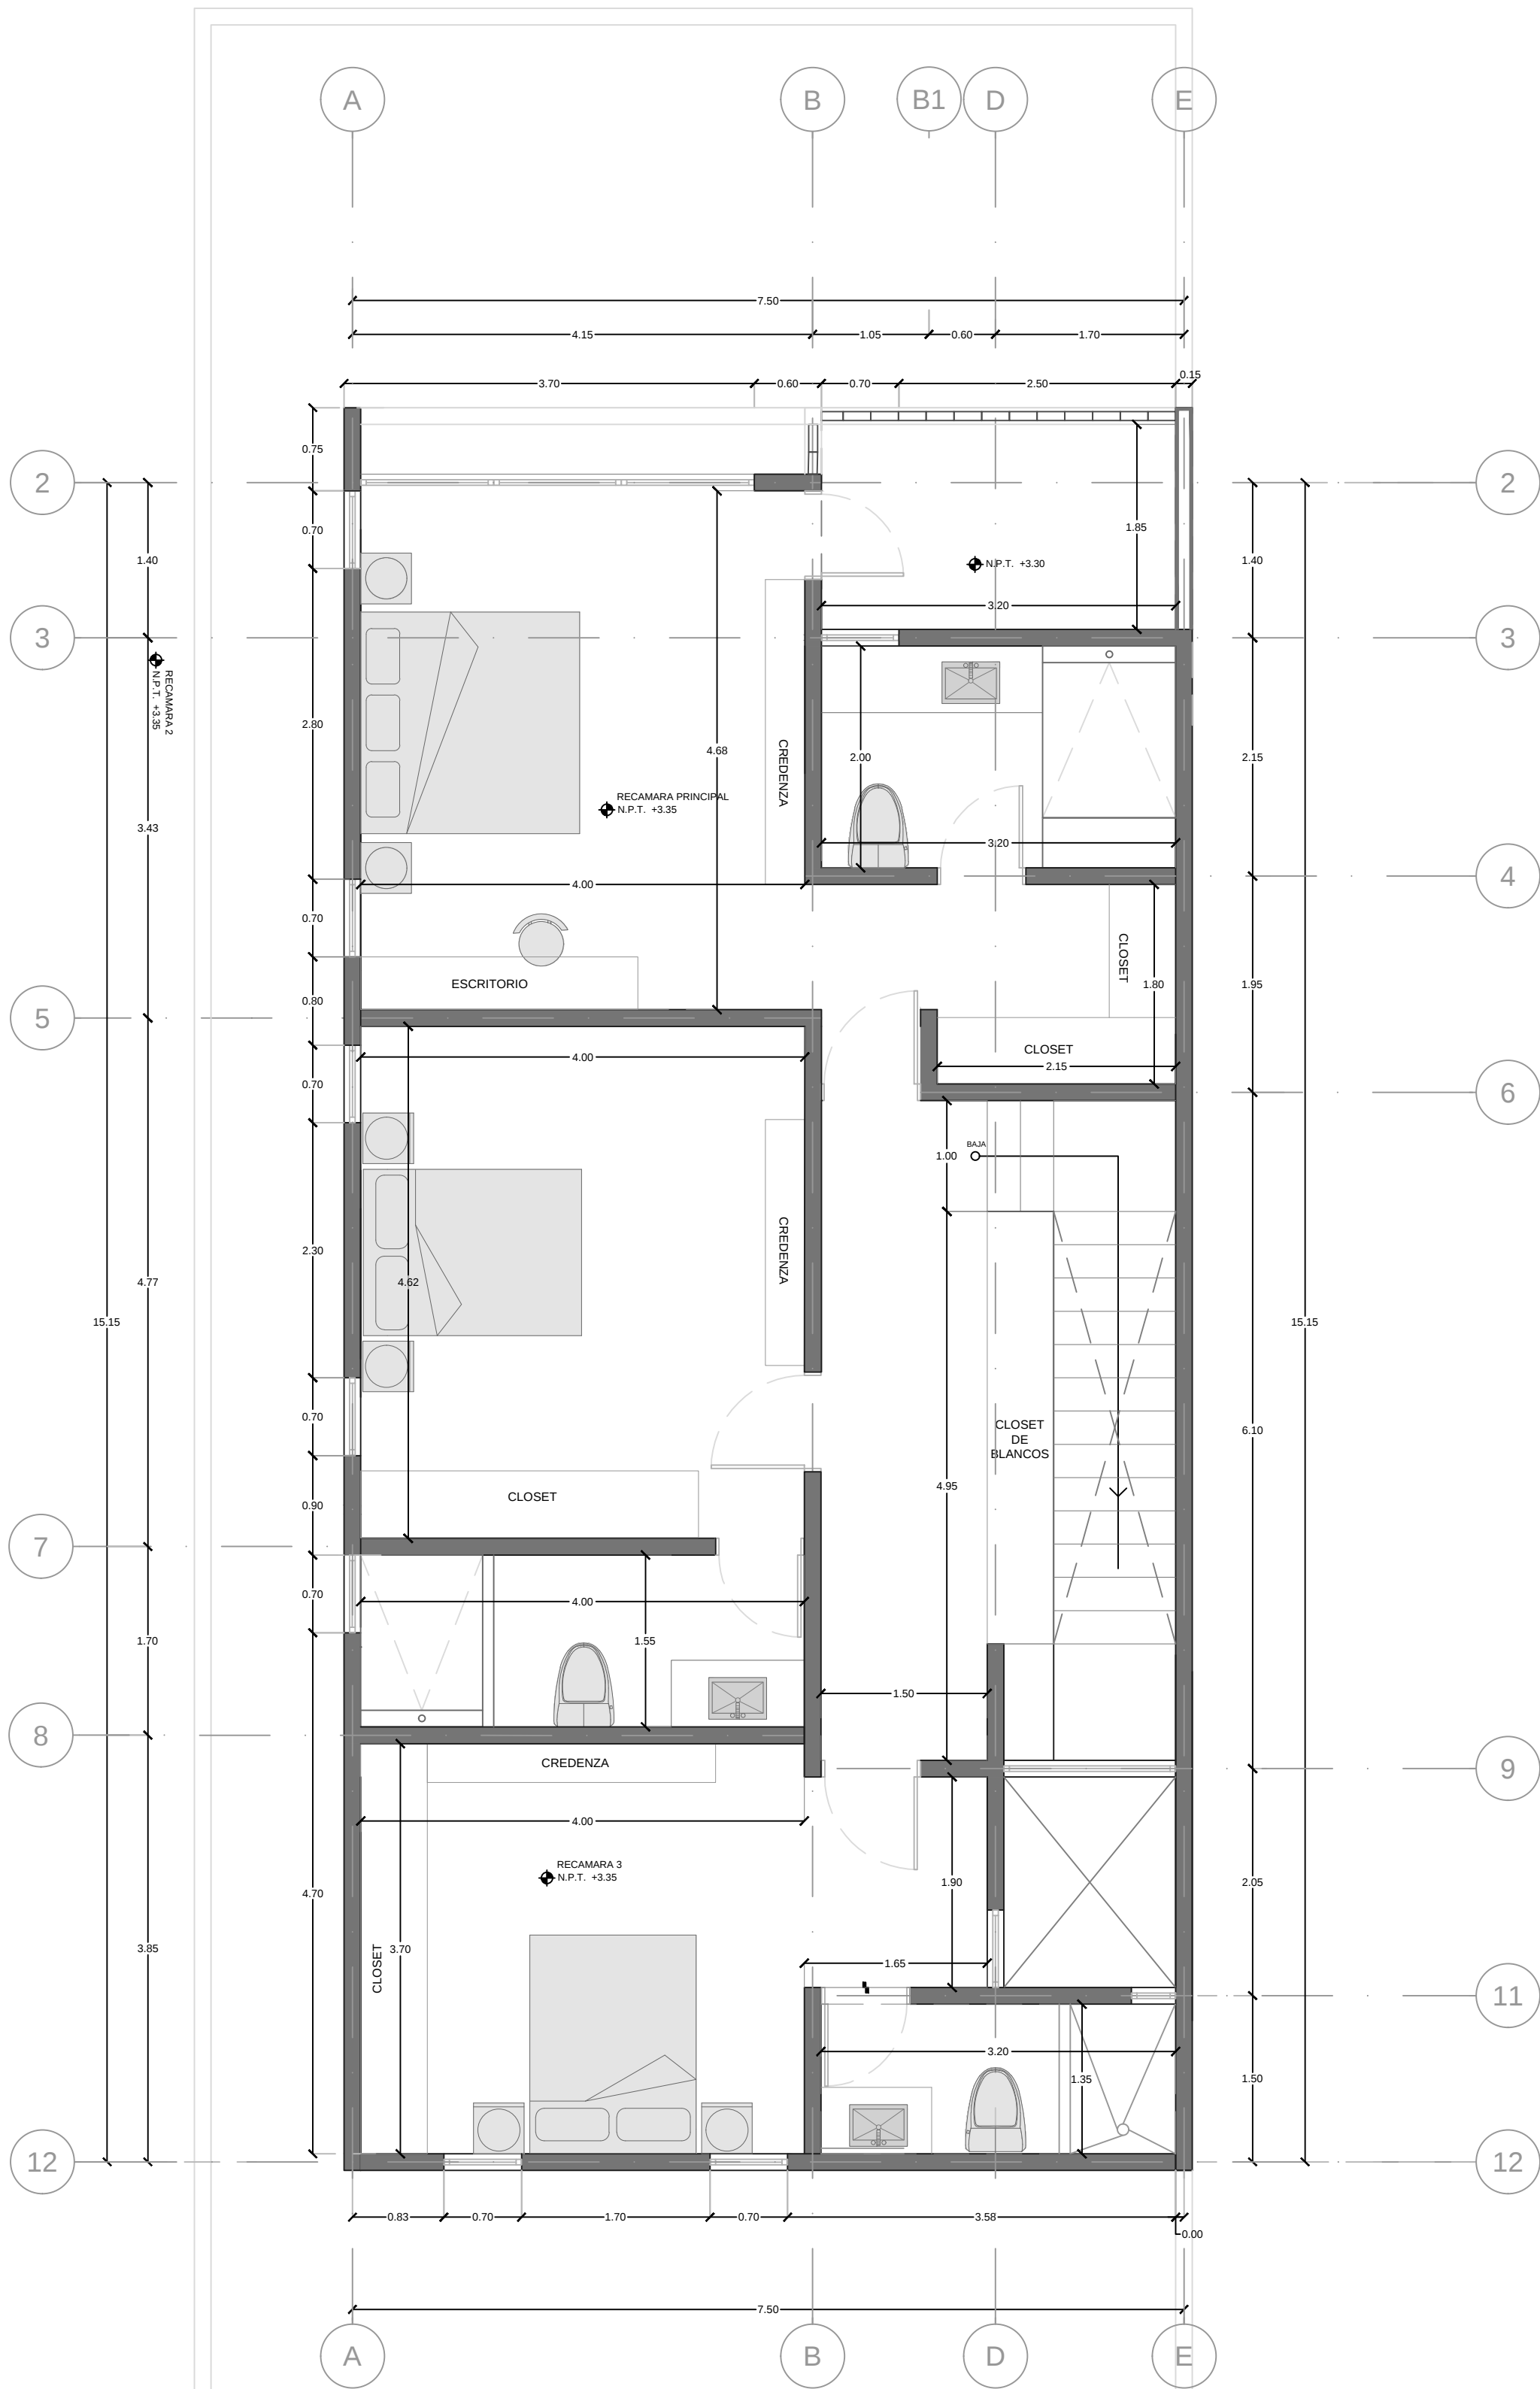

PLANTA ALTA

DIRECCIÓN

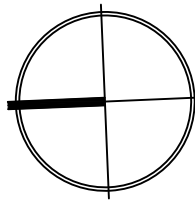

Cholul, Yuc.

NOTAS

El contenido de este plano y su información, únicamente podrá ser usado en el proyecto para el cual ha sido proyectado y no podrá ser reproducido total o parcialmente por medios mecánicos, electrónicos, fotográficos o cualquier otro, sin la previa autorización por escrito de Anexo Estudio.

El contenido de este material se encuentra protegido conforme a lo dispuesto en el art. 13 fracc VIII de la ley Federal del Derecho de autor. Anexo Estudio se reserva a conformidad con lo dispuesto en los artículos, 18, 19 y 20 de la Ley Federal del Derecho de Autor, la propiedad intelectual, artística o derecho moral sobre la obra.

Tomar dimensiones y mediciones directas a la escala de este plano, es riesgo único del contratista, éstos deberán verificarse en los planos arquitectónicos y en su caso, en los planos de trazo y en las condiciones propias de la obra. La calidad de los materiales y las especificaciones contenidas en este plano, así como su procedimiento constructivo, son responsabilidad del constructor.

PROYECTISTA

Arq Dir. Víctor Alonso Sanchez
L.D.I Steisy Echeverría

CLIENTE

NOMENCLATURA

N.P.T Nivel de Piso terminado
N.A.T Nivel acabado de techo
N.S.P Nivel superior de pretil
B.A.P Bajante de agua pluvial

SIMBOLOGÍA

- Nivel de Piso
- Indica cambio de nivel en piso
- Indica acceso principal
- Indica número y dirección de corte

DATOS DE PLANO

PROYECTO

ALMA MODELO CASA D

NOMBRE DE PLANO

Planos Arquitectonicos

FECHA

Enero 2026

ESCALA

Esc. 1:50

ACOTACIÓN


Metros

CLAVE

ARQ-01

No. PLANO

01

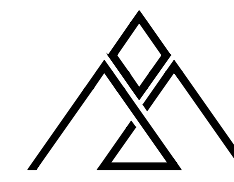

COLORSTUDIODESIGN/MEX&CO