

TIPO 1
185.98m2
Construcción + Terraza + Escaleras

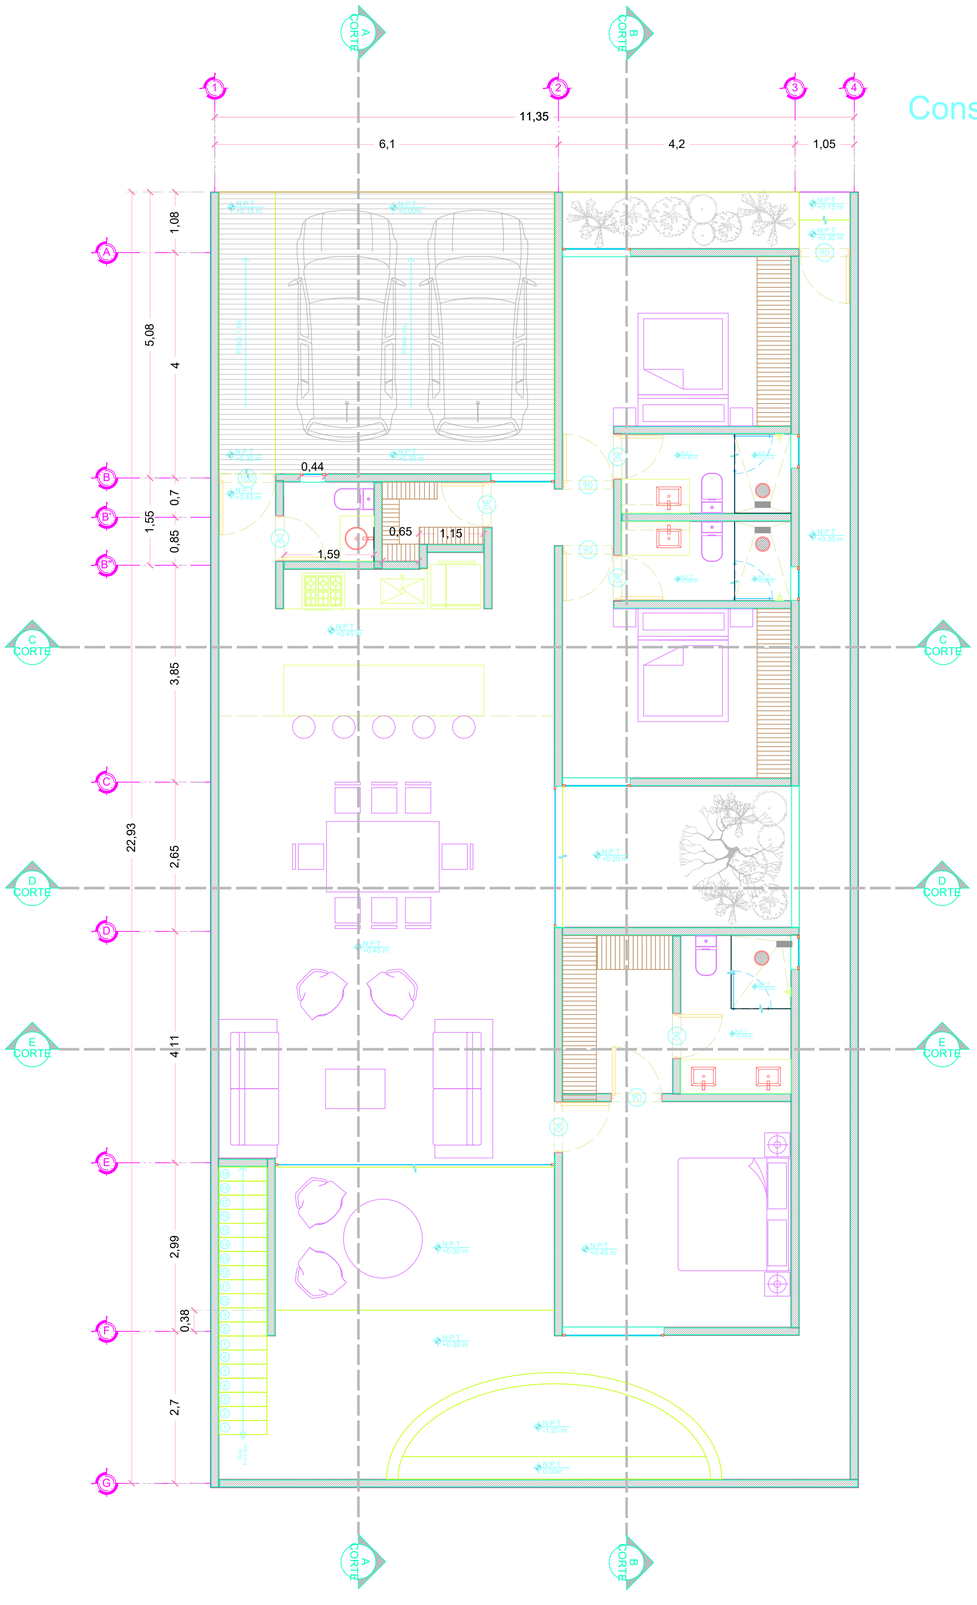


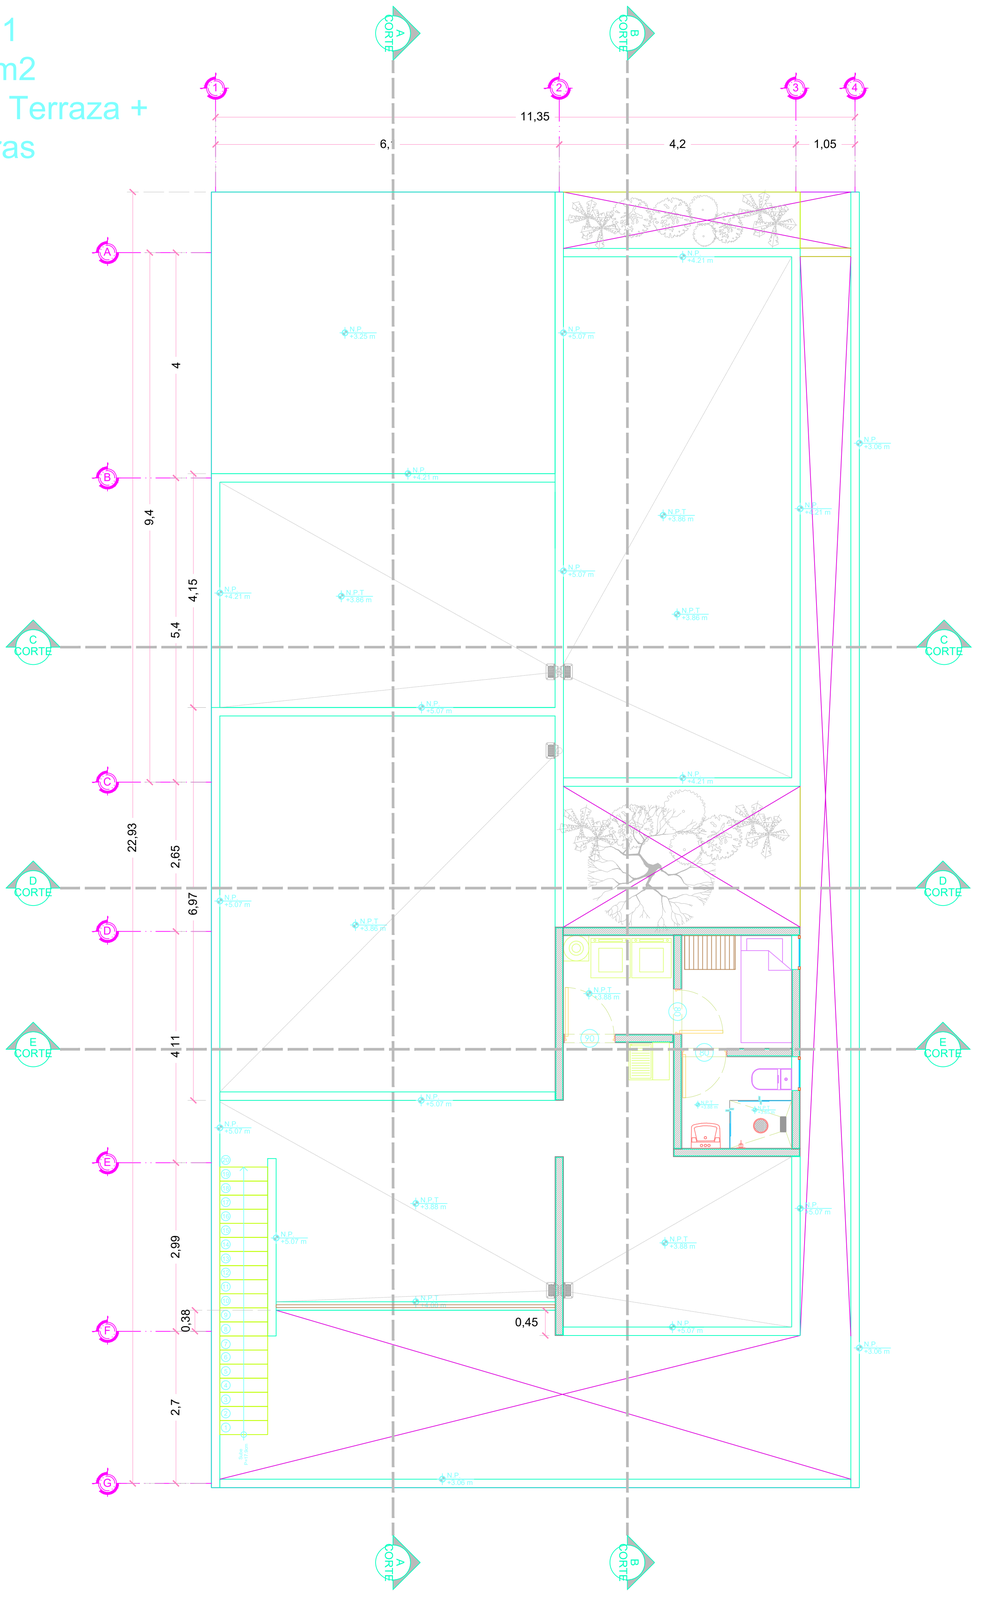

RESIDENCIAL KIMAKOL

TOP FLOOR®
Development
Durango #341, colonia Roma Norte, delegación Cuauhtémoc
C.P. 06700, CDMX

DIRECCIÓN:
TABLAJE CATASTRAL 26865
CHABLEKAL, MÉRIDA, YUCATÁN

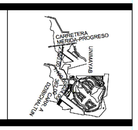

EMITIDO PARA CONSTRUCCIÓN

NOTAS
1. Las cotas rigen el dibujo
2. Revisar plano A0-00 para notas generales
3. El plano arquitectonico rige sobre todos los proyectos
4. El último plano aprobado será el de la fecha más actualizada
5. El contratista rectificará en obra antes de ejecutar sus partidas las dimensiones y niveles indicados en este plano
6. Cualquier discrepancia deberá consultarse con la supervisión arquitectónica de Topfloor®

SIMBOLOGÍA GENERAL

- INDICA MURO DE BLOCK
- INDICA PROYECCIÓN
- INDICA VACÍO
- INDICA VENTANA
- INDICA EJE
- INDICA CORTE
- INDICA NIVEL DE PISO TERMINADO EN PLANTA
- INDICA NIVEL DE PISO TERMINADO EN CORTE Y ALZADO

NOTAS:
TABLA DE ÁREAS:

AREA	M2
Construccion	169.37
Area Libre	83.11
Terrazas	12.58
Piscina	8.85
Escaleras	4.03

PROPIETARIO:
RESIDENCIAL KIMAKOL

KIMAKOL RESIDENCE

FECHA
9 agosto 2026

NIVEL
PB

TIPO DE PLANO
PROTOTIPO 1

PLANO
ARQUITECTÓNICO

ESCALA 36"x24"
ESC. 1:50

ESCALA 11"x17"
ESC. 1:25

NORTE

CLAVE
ARQ-PT1-01