
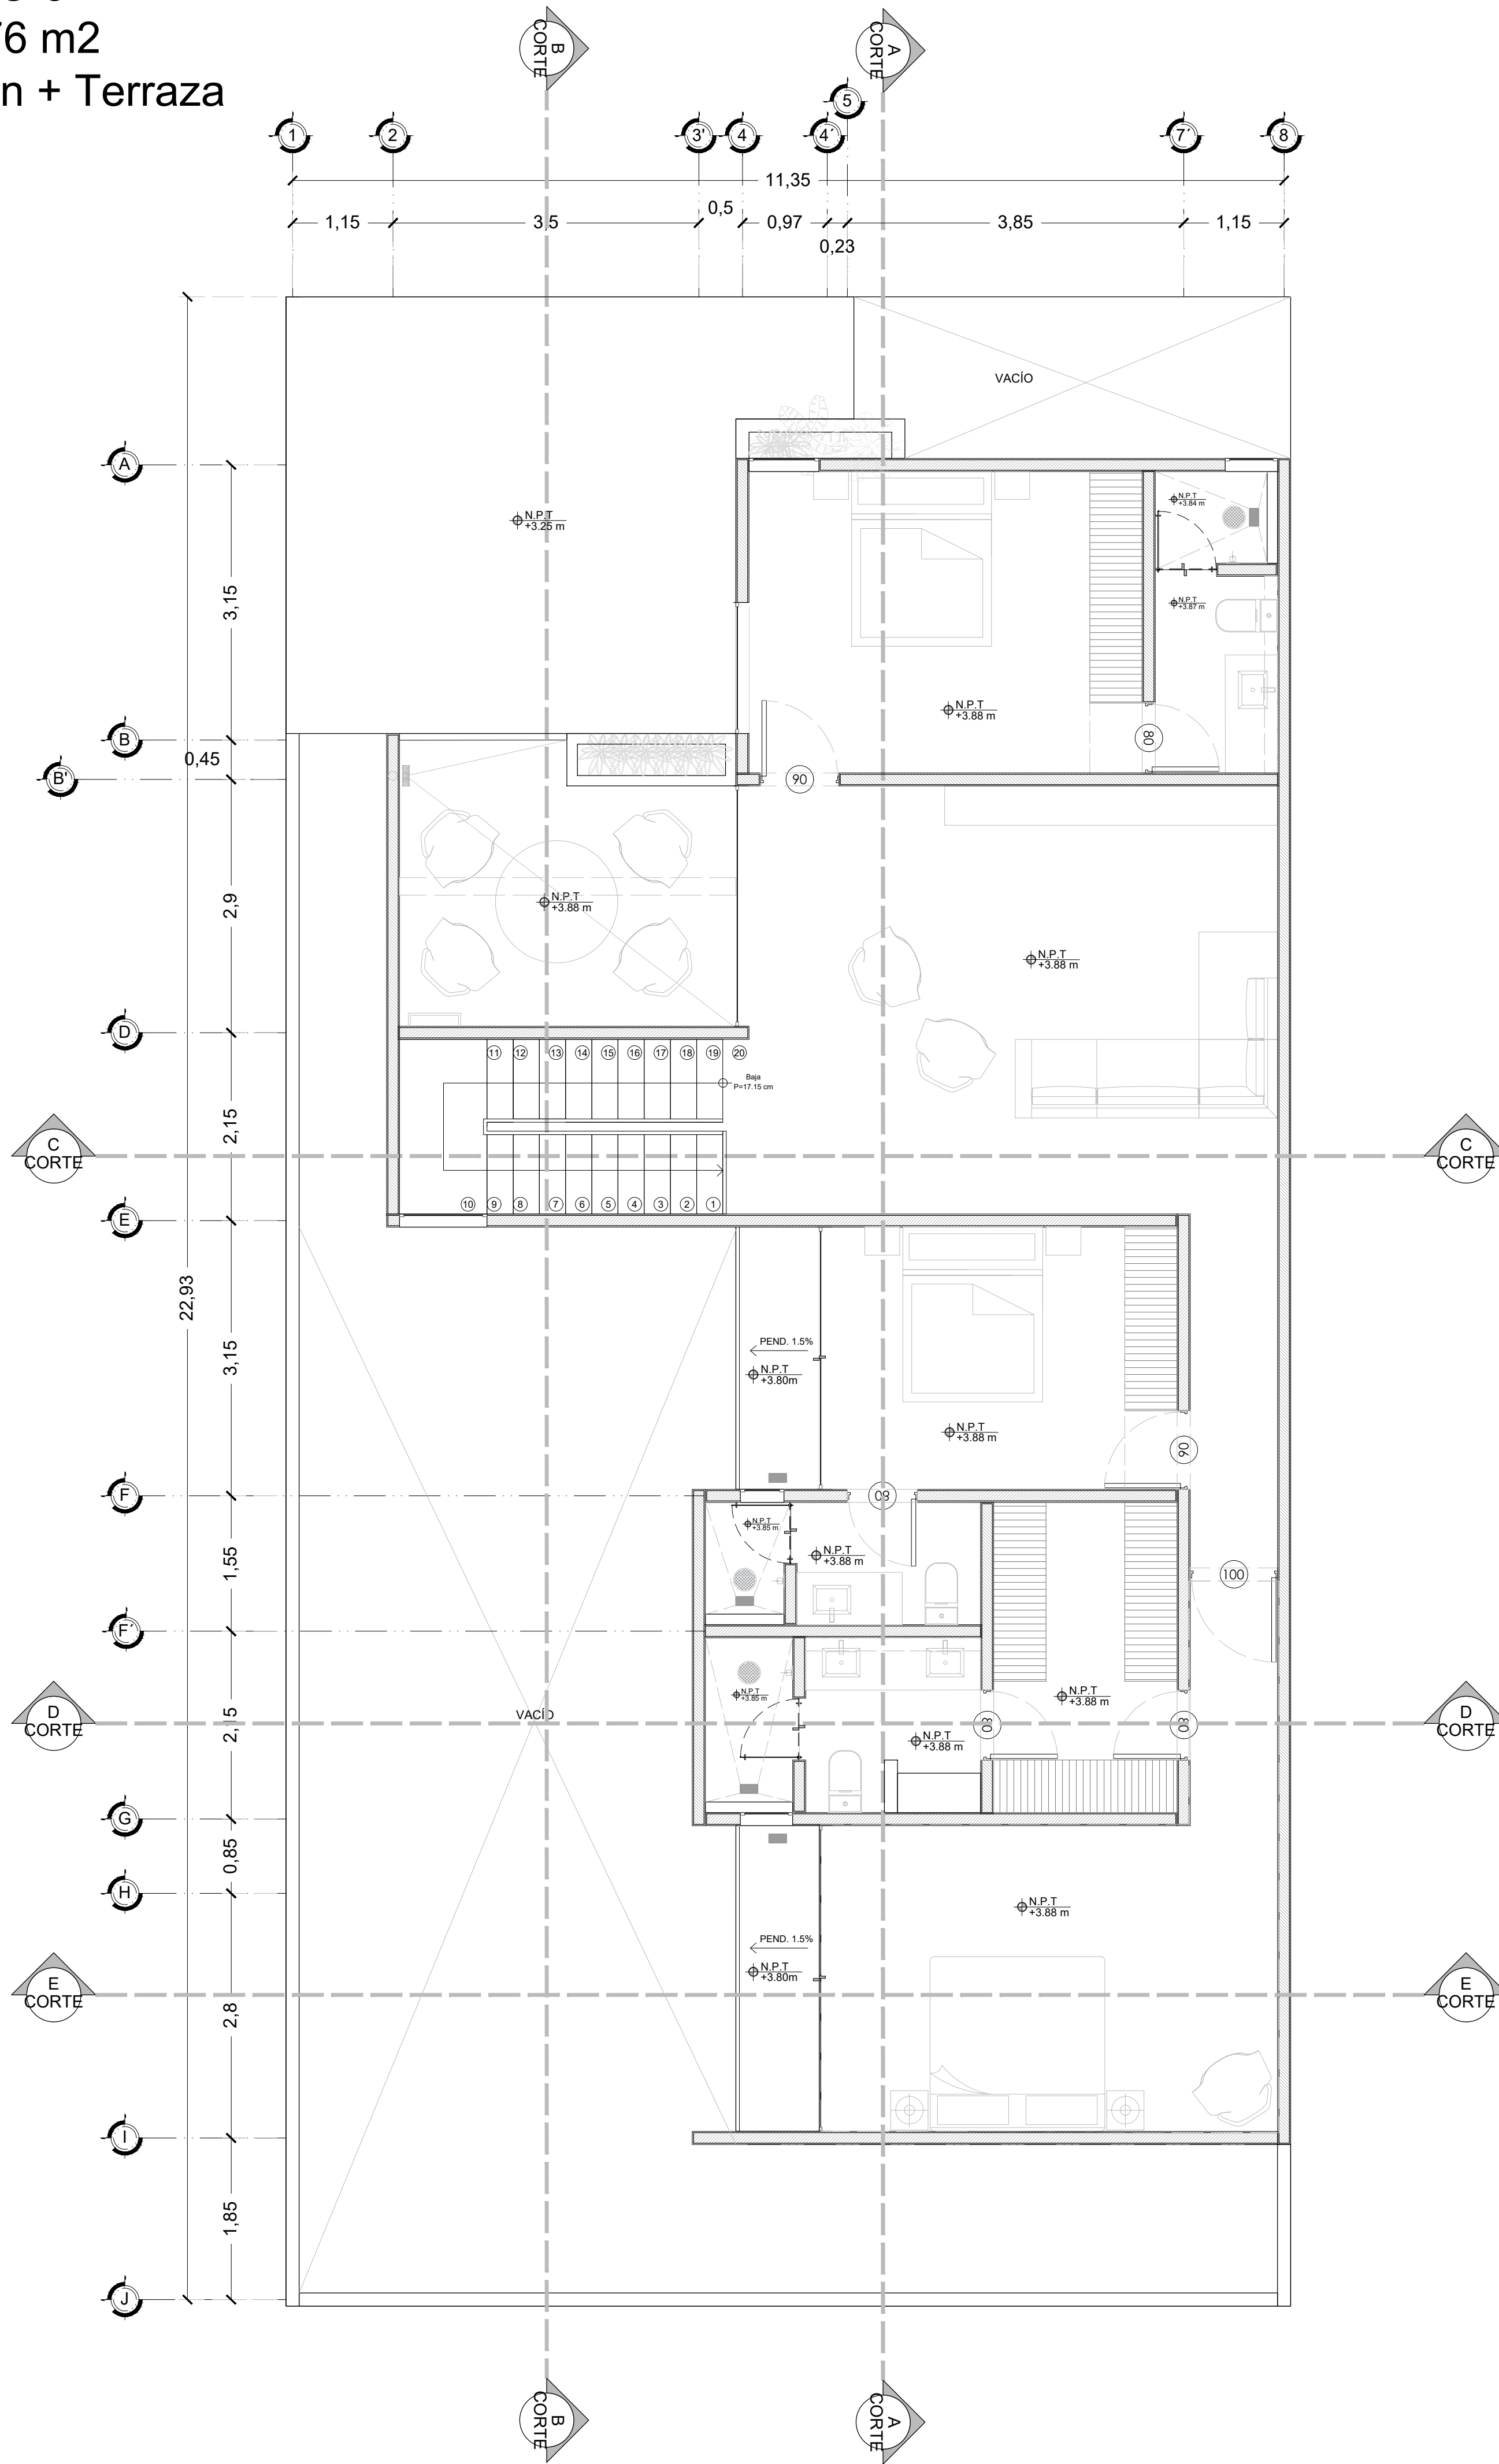


TIPO 3
302.76 m2
Construcción + Terraza

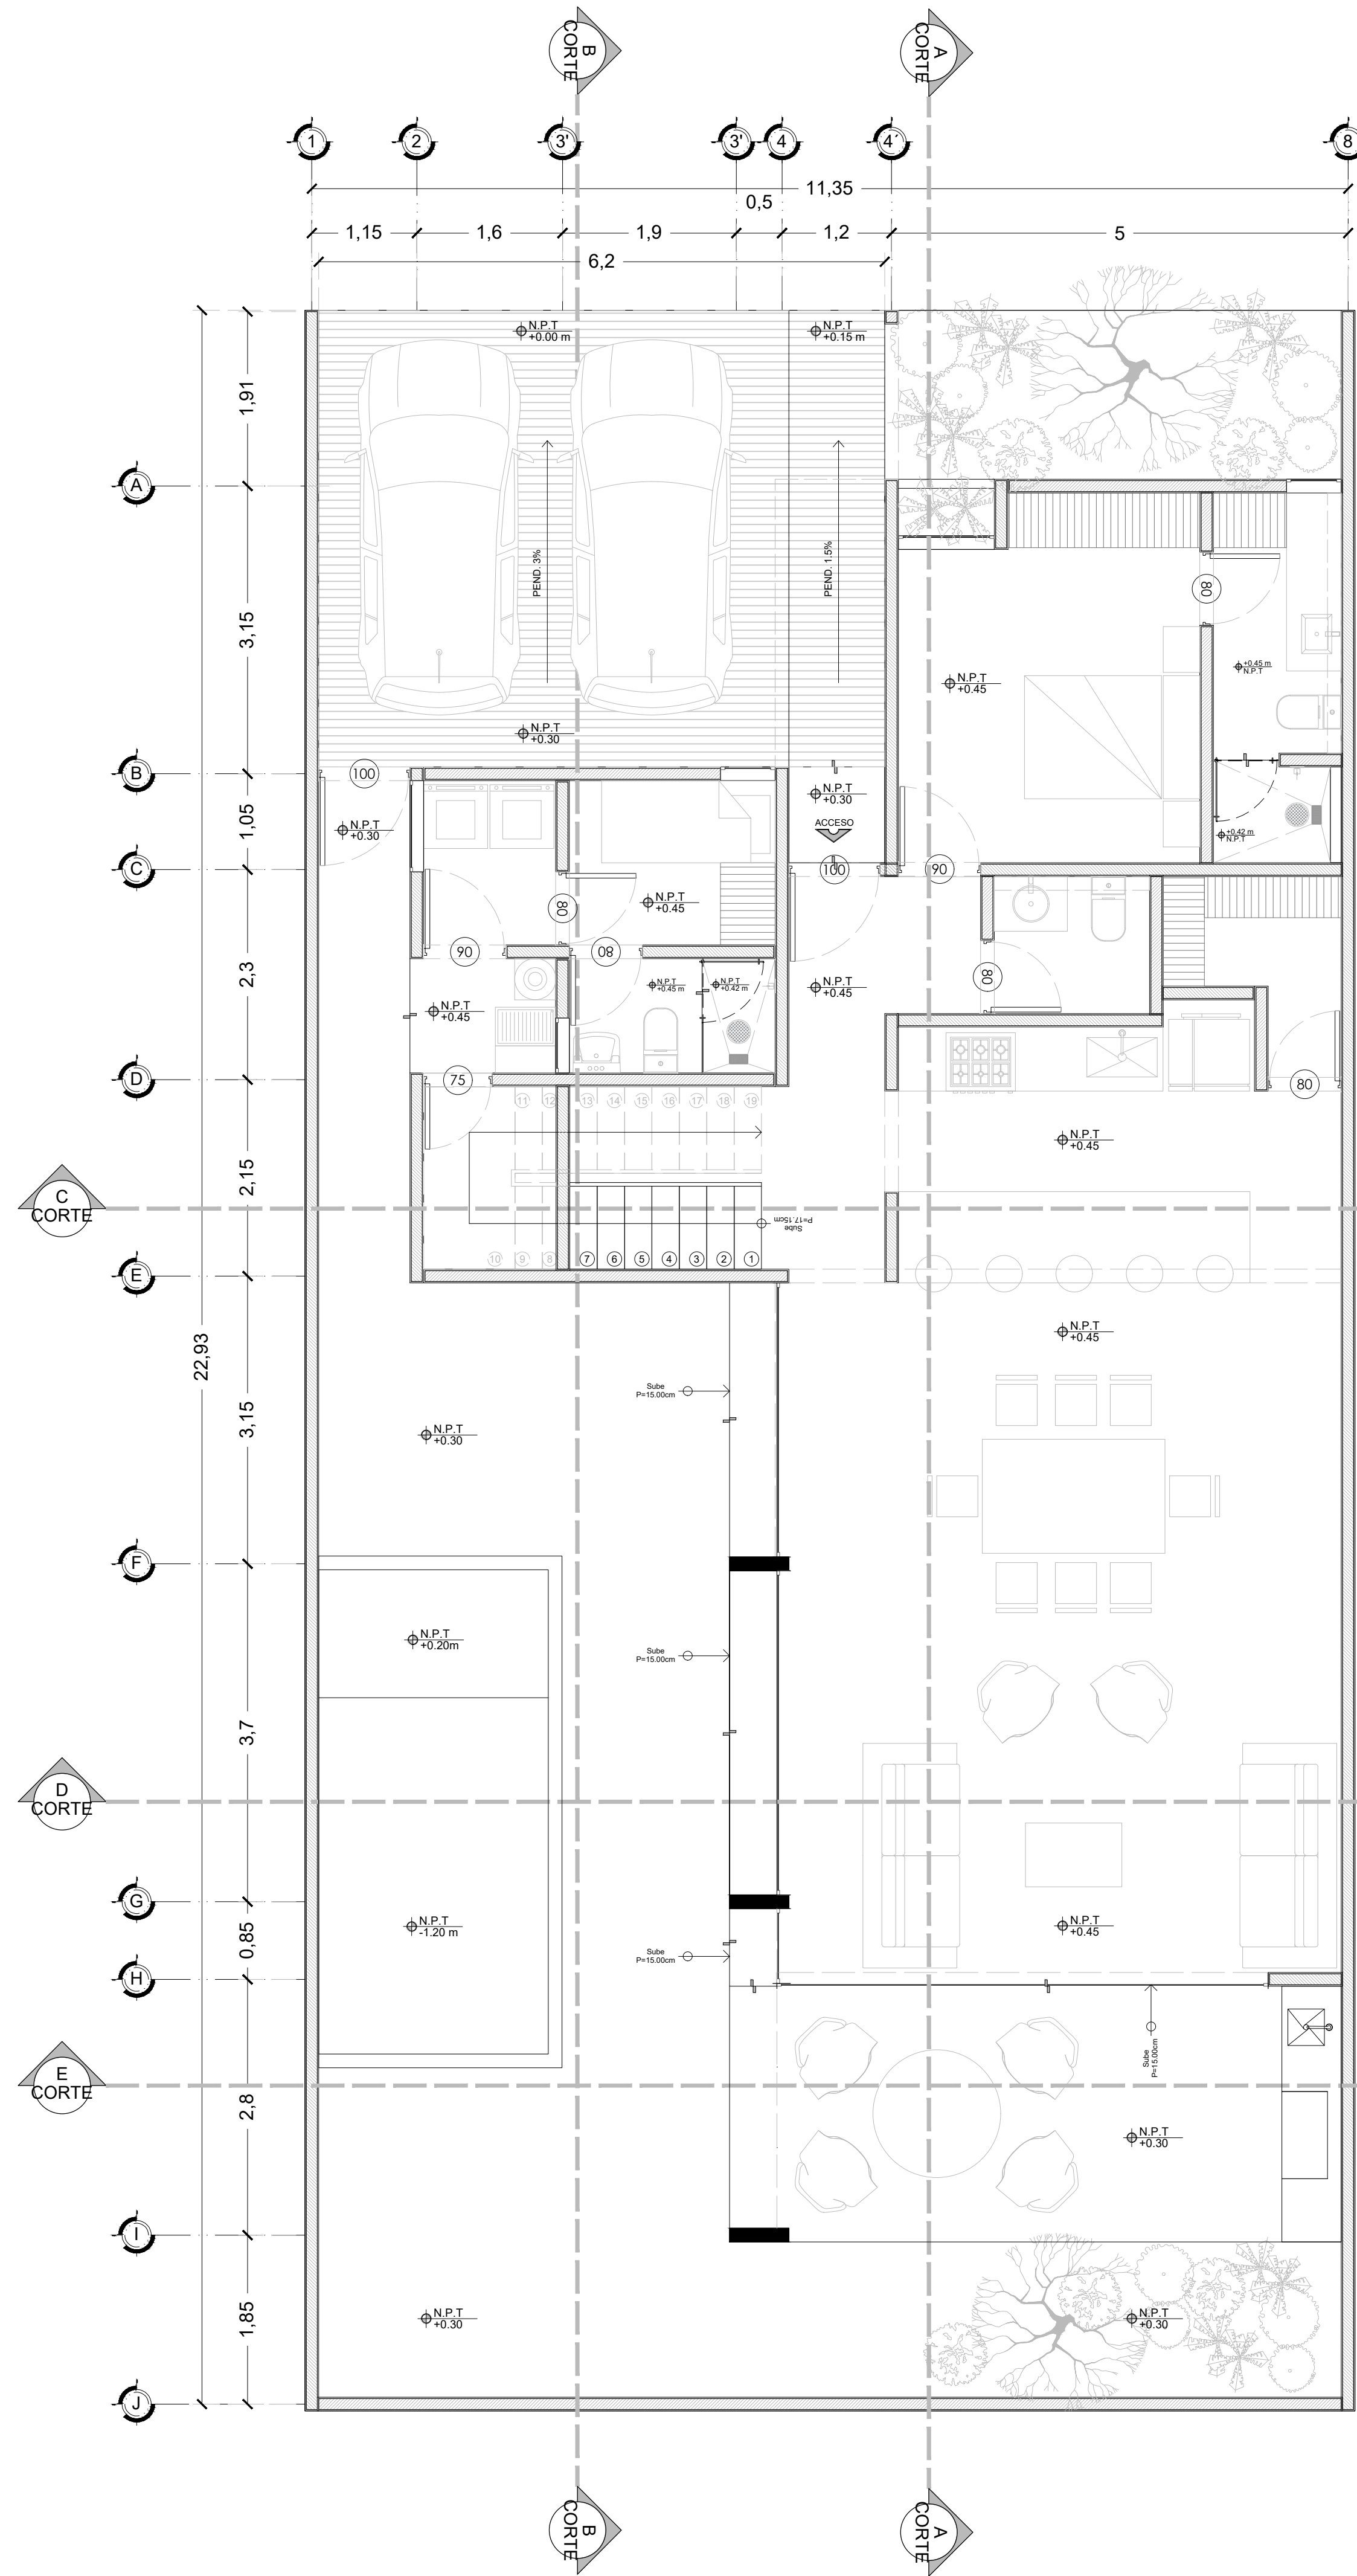

RESIDENCIAL KIMAKOL


± TOP FLOOR®

Development

Durango #941, colonia Roma Norte, delegación Cuauhtémoc
CD. 06700, CDMX

DIRECCIÓN:

TABLAJE CATASTRAL 26885
CHABLEKAL, MERIDA, YUCATÁN

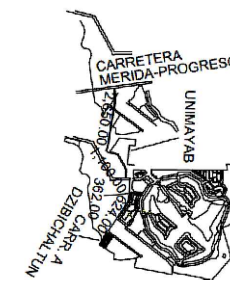

EMITIDO PARA CONSTRUCCIÓN

NOTAS

- Las cotas rigen el dibujo
- Revisar plano A0-00 para notas generales
- El plano arquitectónico rige sobre todos los proyectos
- El último plano aprobado será el de la fecha más actualizada
- El contratista rectificará en obra antes de ejecutar sus partidas las dimensiones y niveles indicados en este plano
- Cualquier discrepancia deberá consultarse con la supervisión arquitectónica de Topfloor®

SIMBOLOGÍA GENERAL

- INDICA MURO DE BLOCK
- INDICA PROYECCIÓN
- INDICA VACÍO
- INDICA VENTANA
- INDICA EJE
- INDICA CORTE
- INDICA NIVEL DE PISO TERMINADO EN PLANTA
- INDICA NIVEL DE PISO TERMINADO EN CORTE Y ALZADO

NOTAS:

TABLA DE ÁREAS:

AREA	M2
Construccion	258.50
Area Libre	93.95
Terrazas	44.26
Piscina	14.93

PROPIETARIO:

RESIDENCIAL KIMAKOL



FECHA

3 agosto 2026

NIVEL

PB Y 1N

TIPO DE PLANO

PROTOTIPO 3

PLANO

ARQUITECTÓNICO


ESCALA 36"x24"

ESC. 1:50

ESCALA 11"x17"


ESC. 1:25

NORTE

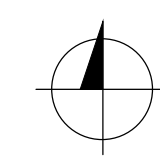

CLAVE

ARQ-PT3-01

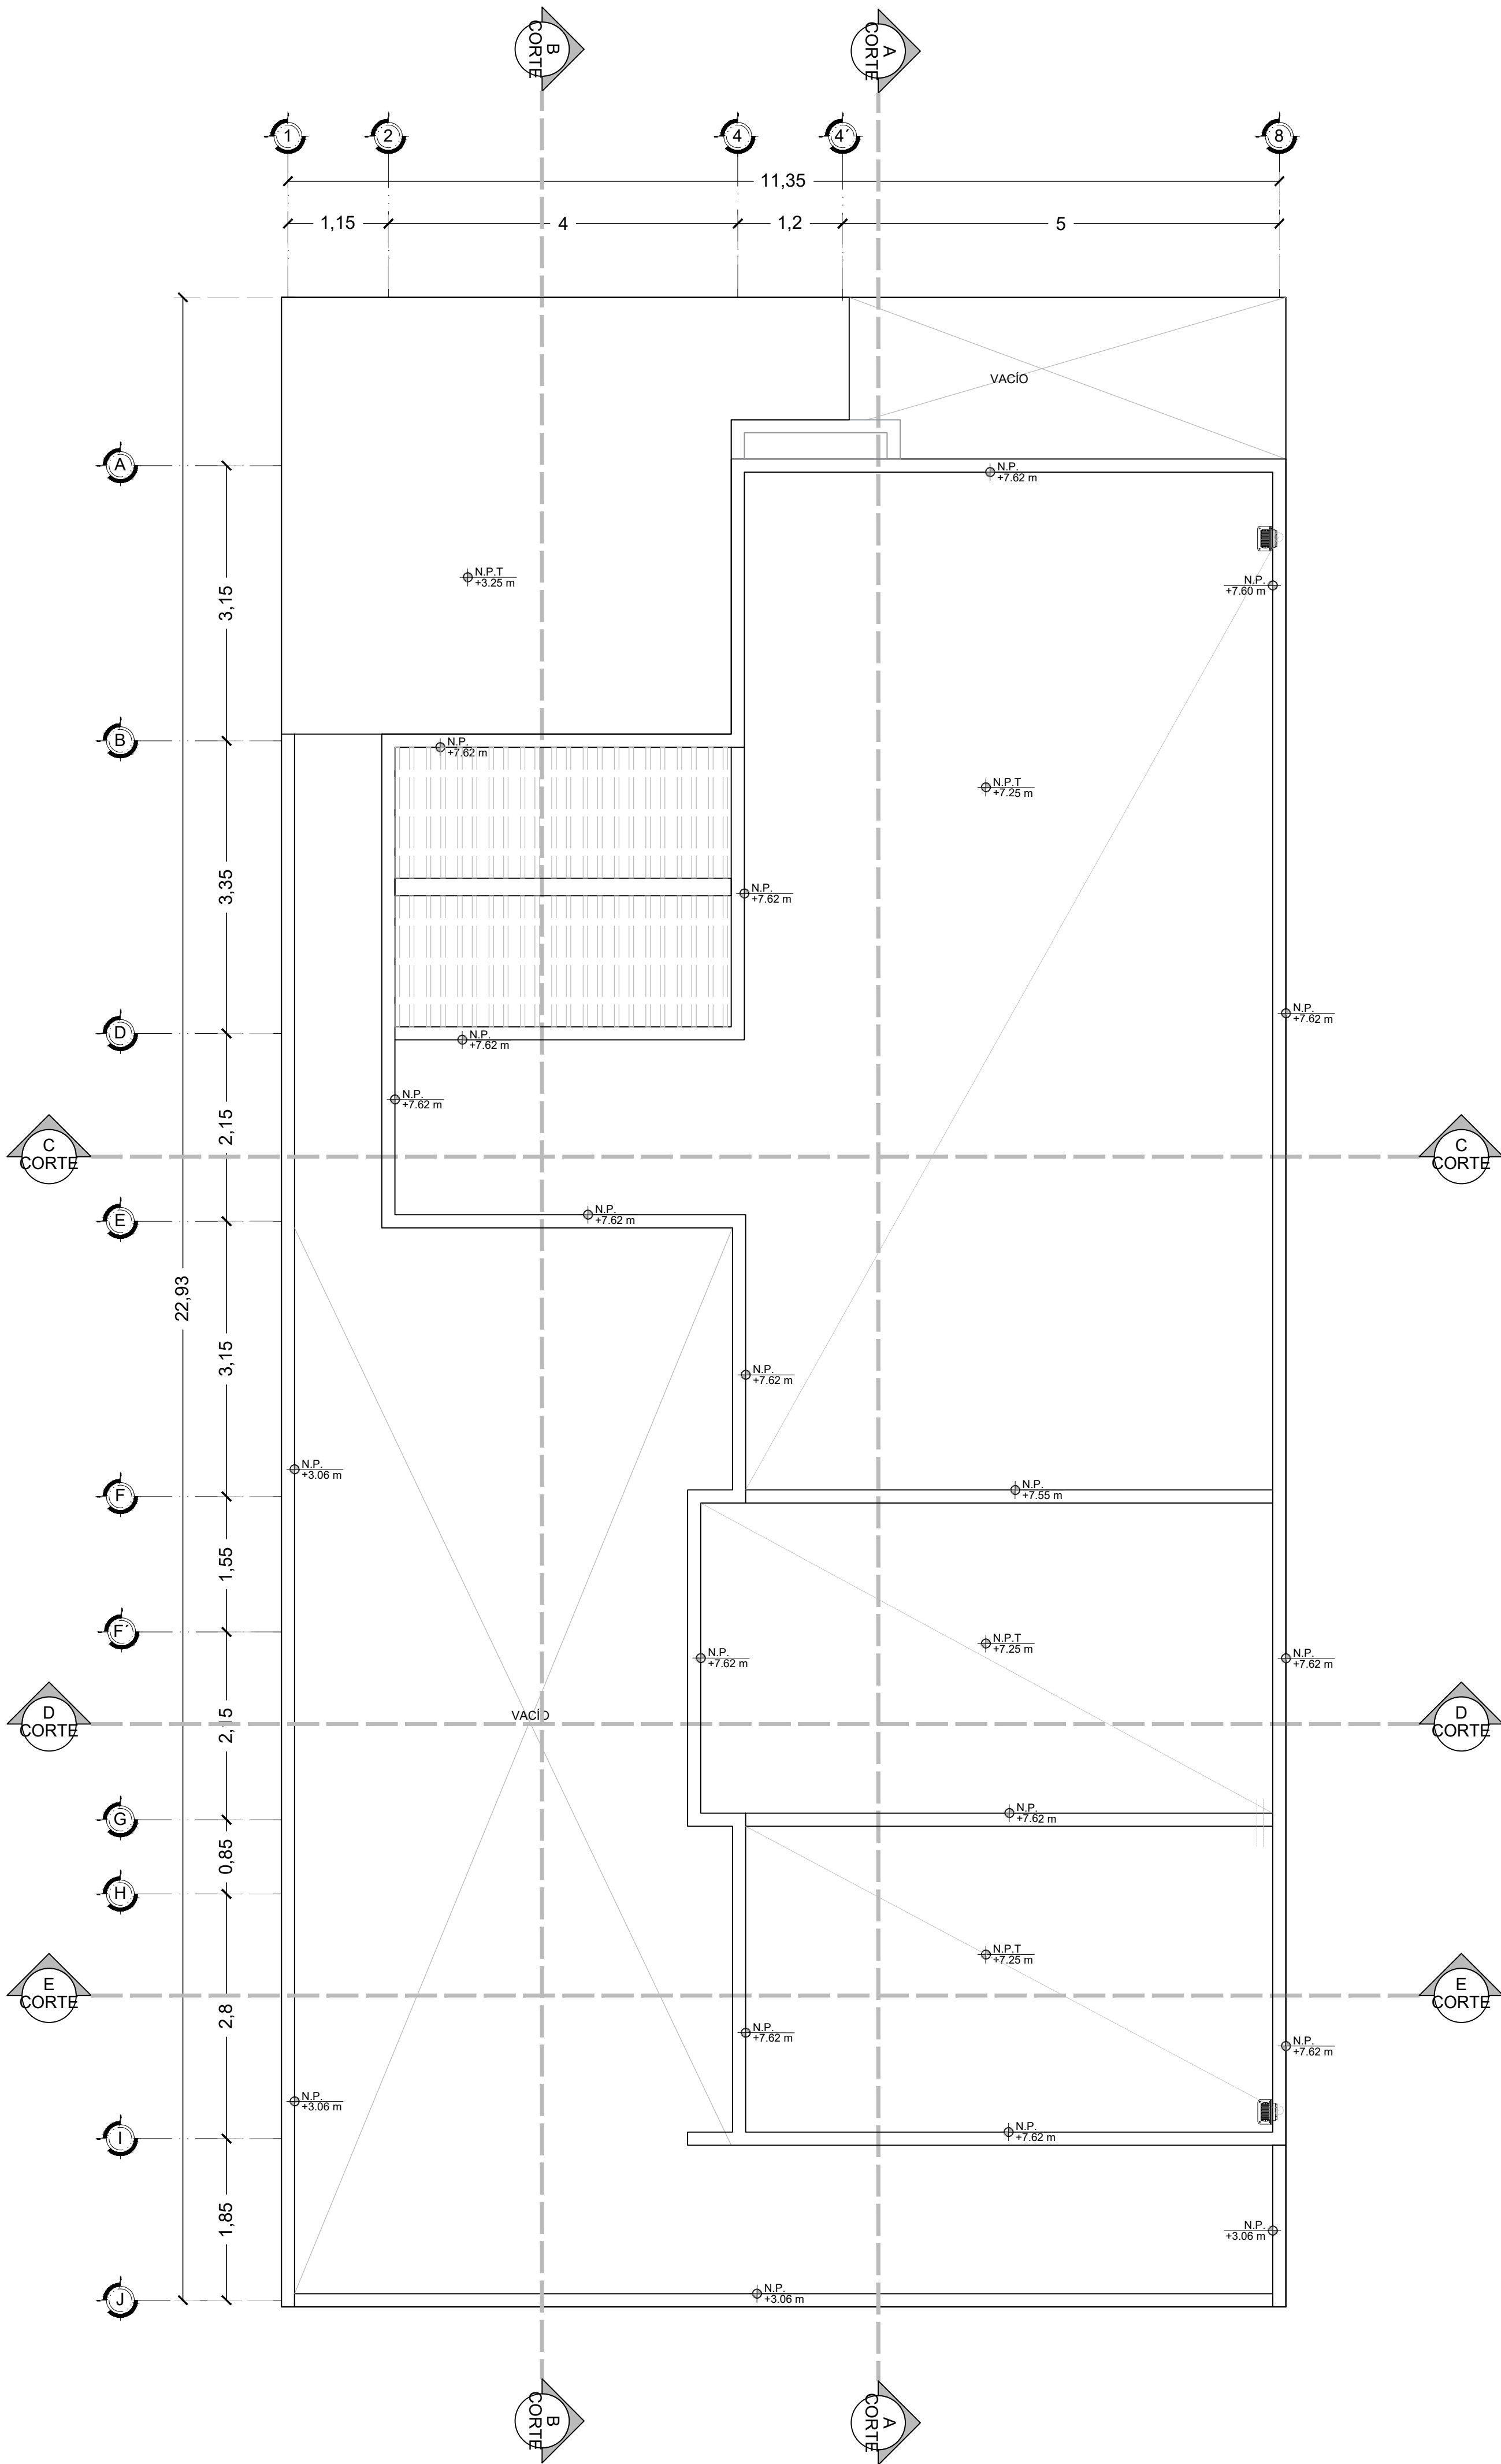

1

2

4

4

8

11,35

1,15

4

1,2

5




































































































































































































































































































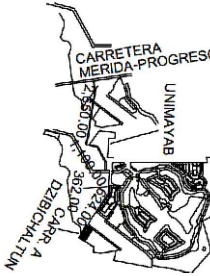

NOTAS

- Las cotas rigen el dibujo
- Revisar plano A0-00 para notas generales
- El plano arquitectonico rige sobre todos los proyectos
- El último plano aprobado será el de la fecha más actualizada
- El contratista rectificará en obra antes de ejecutar sus partidas las dimensiones y niveles indicados en este plano
- Cualquier discrepancia deberá consultarse con la supervisión arquitectónica de Topfloor®

SIMBOLOGÍA GENERAL

- INDICA MURO DE BLOCK
- INDICA PROYECCIÓN
- INDICA VACÍO
- INDICA VENTANA
- INDICA EJE
- INDICA CORTE
- INDICA NIVEL DE PISO TERMINADO EN PLANTA
- INDICA NIVEL DE PISO TERMINADO EN CORTE Y ALZADO


NOTAS:

TABLA DE ÁREAS:

AREA	M2
Construccion	258.50
Area Libre	93.95
Terrazas	44.26
Piscina	14.93

PROPIETARIO:

RESIDENCIAL KIMAKOL

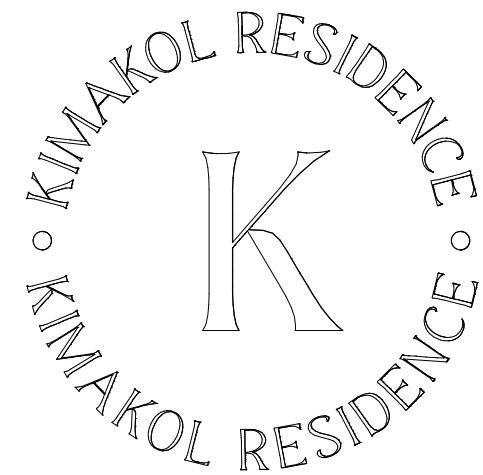

FECHA

3 agosto 2026

NIVEL

CORTES

TIPO DE PLANO

PROTOTIPO 3

PLANO

ARQUITECTÓNICO


ESCALA 36"x24"

ESC. 1:50

ESCALA 11"x17"


ESC. 1:25

NORTE

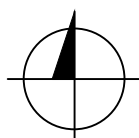


CLAVE

ARQ-PT3-03

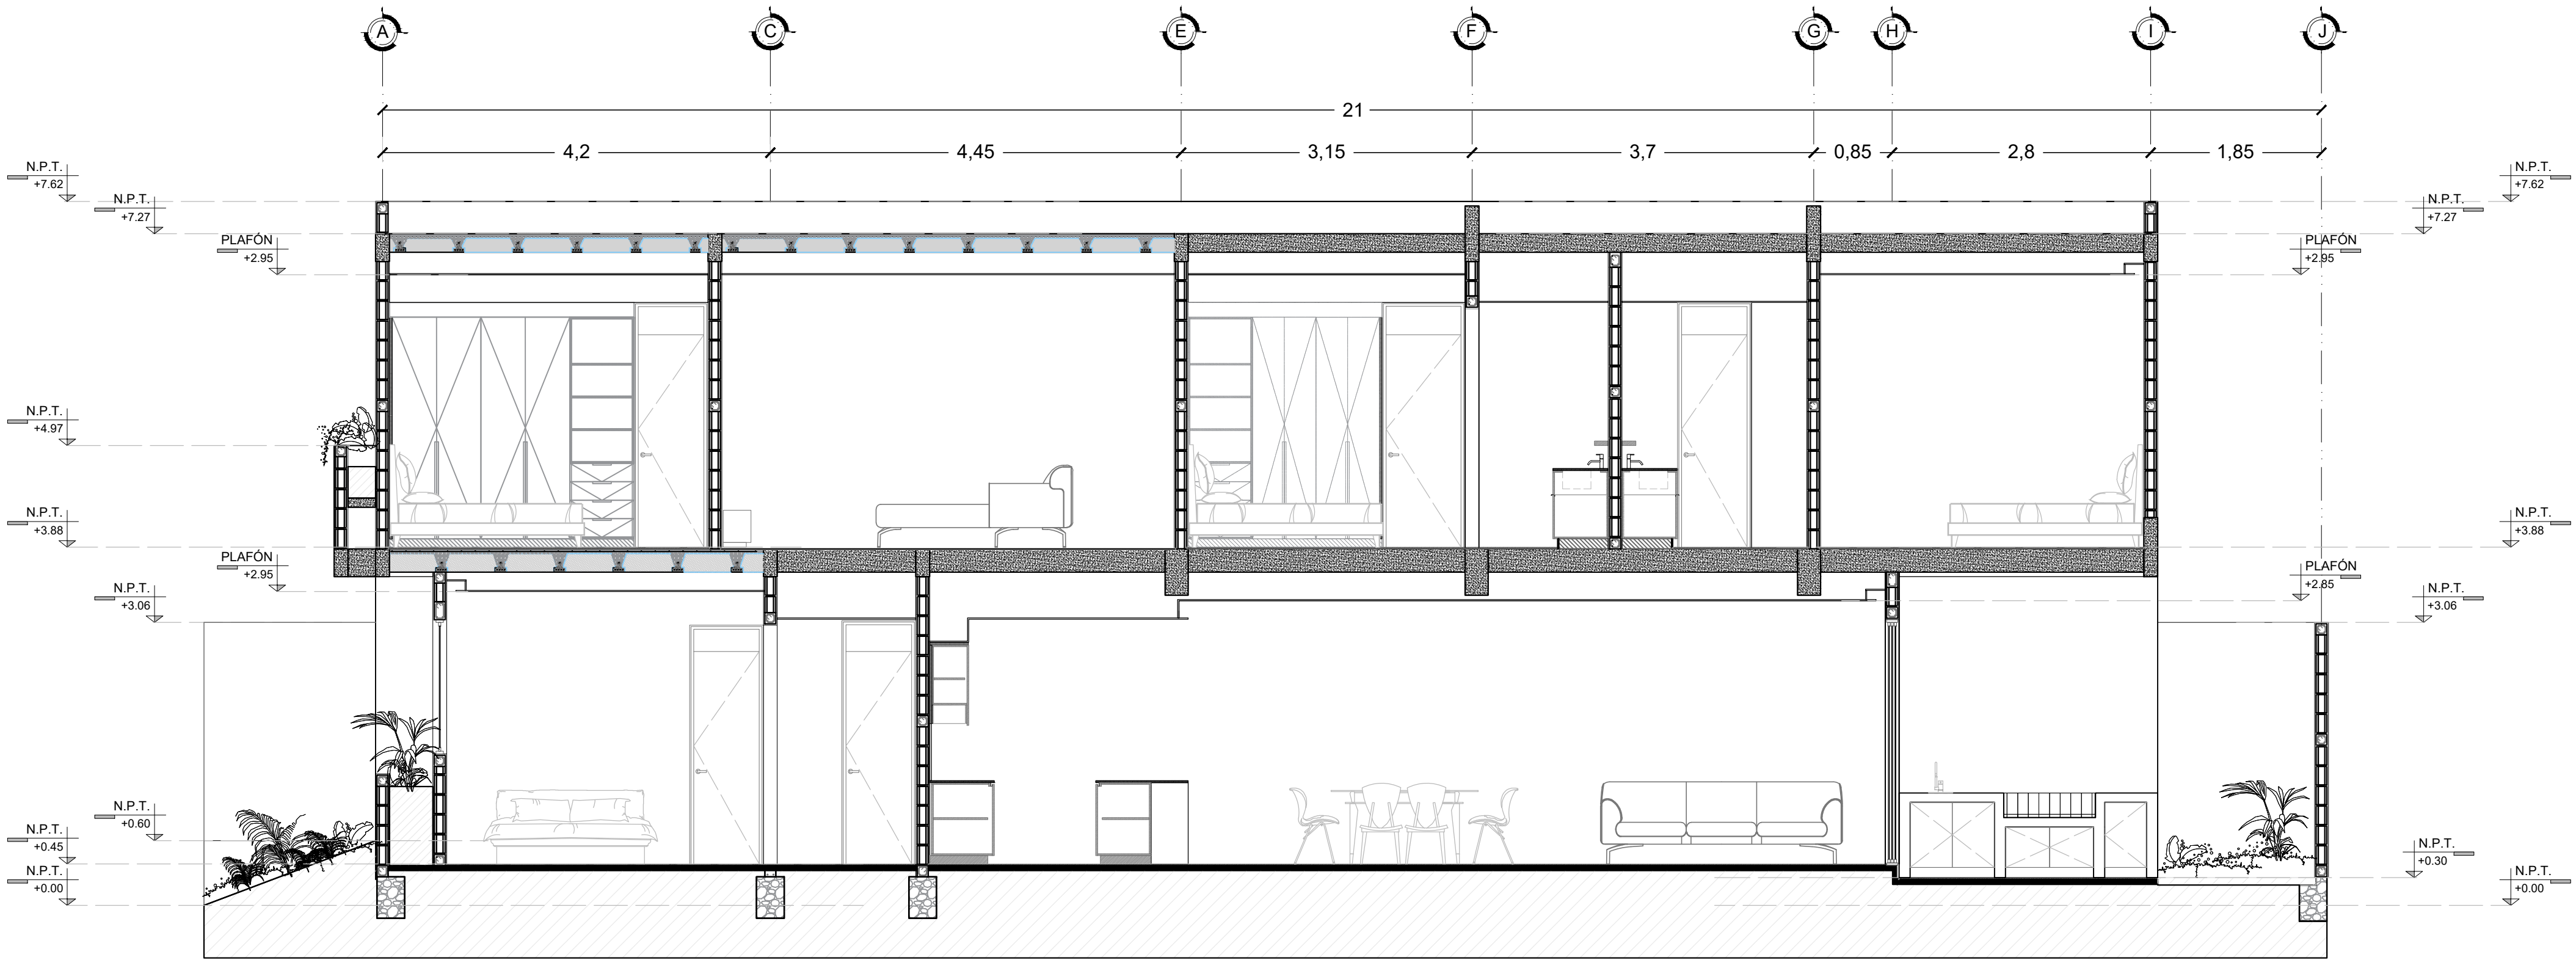


ARQCORTE A-A

ESCALA 36"x24": 1:50
ESCALA 17"x11": 1:100

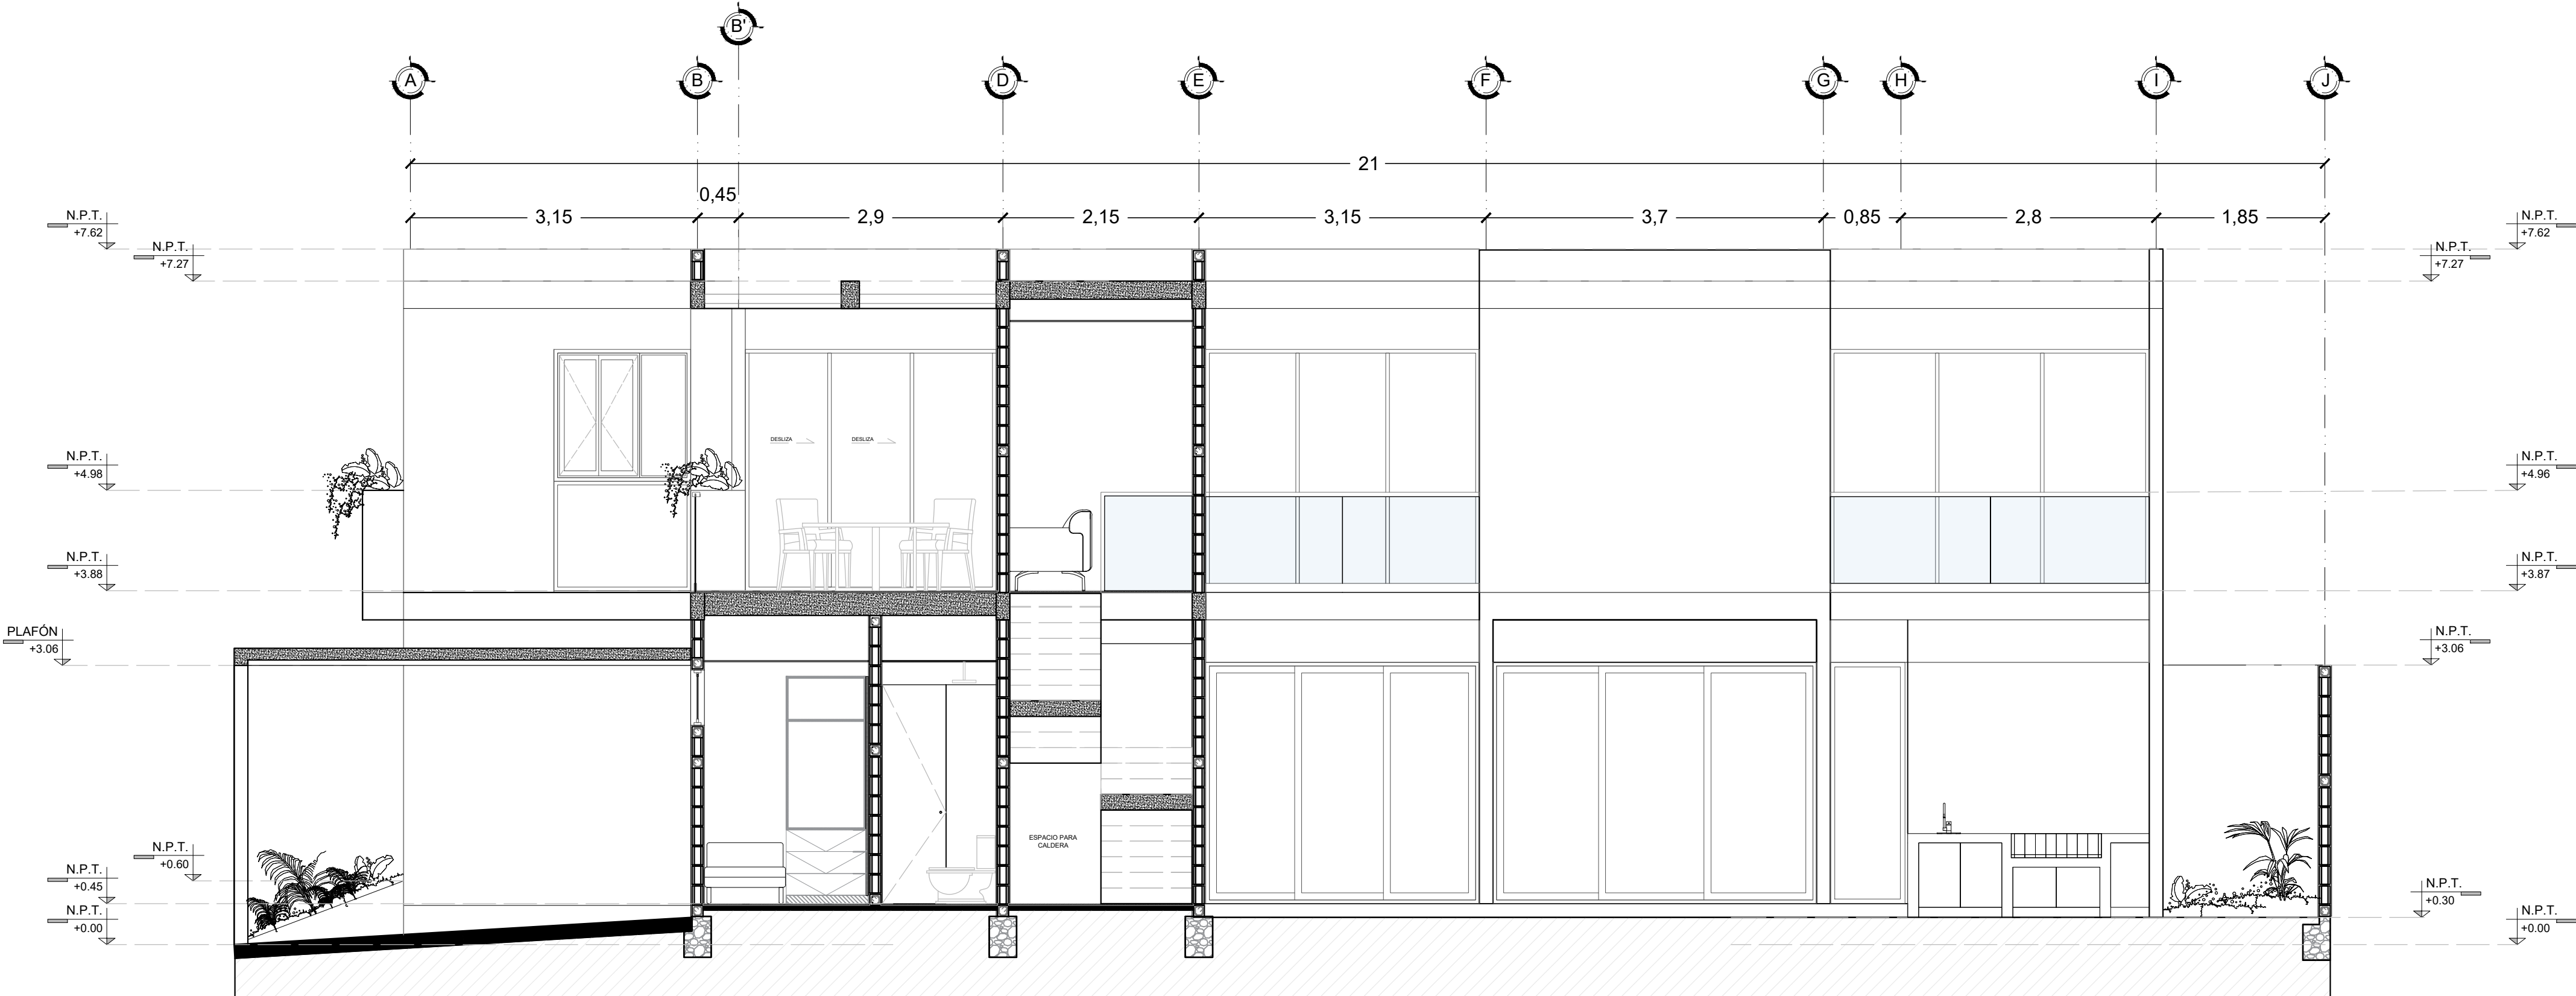

ARQCORTE B-B

ESCALA 36"x24": 1:50
ESCALA 17"x11": 1:100

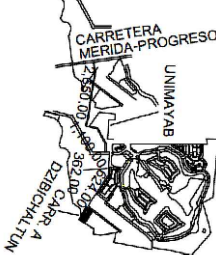

NOTAS

- Las cotas rigen el dibujo
- Revisar plano A0-00 para notas generales
- El plano arquitectonico rige sobre todos los proyectos
- El último plano aprobado será el de la fecha más actualizada
- El contratista rectificará en obra antes de ejecutar sus partidas las dimensiones y niveles indicados en este plano
- Cualquier discrepancia deberá consultarse con la supervisión arquitectónica de Topfloor®

SIMBOLOGÍA GENERAL

- INDICA MURO DE BLOCK
- INDICA PROYECCIÓN
- INDICA VACÍO
- INDICA VENTANA
- X

INDICA EJE
- xx
xxx

INDICA CORTE
- N.P.T.
+X.XXX

INDICA NIVEL DE PISO
TERMINADO EN PLANTA
- N.P.T.
+0.00

INDICA NIVEL DE PISO
TERMINADO EN CORTE Y
ALZADO


NOTAS:

TABLA DE ÁREAS:

AREA	M2
Construccion	258.50
Area Libre	93.95
Terrazas	44.26
Piscina	14.93

PROPIETARIO:

RESIDENCIAL KIMAKOL

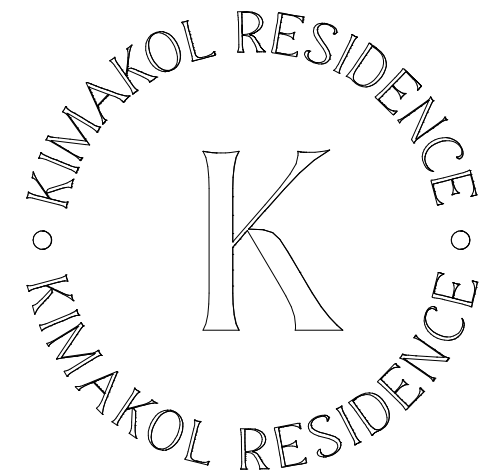

FECHA

3 agosto 2026

NIVEL

CORTES Y
FACHADA

TIPO DE PLANO

PROTOTIPO 3

PLANO

ARQUITECTÓNICO


ESCALA 36"x24"

ESC. 1:50

ESCALA 11"x17"


ESC. 1:25

NORTE

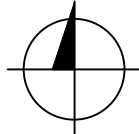


CLAVE

ARQ-PT3-04

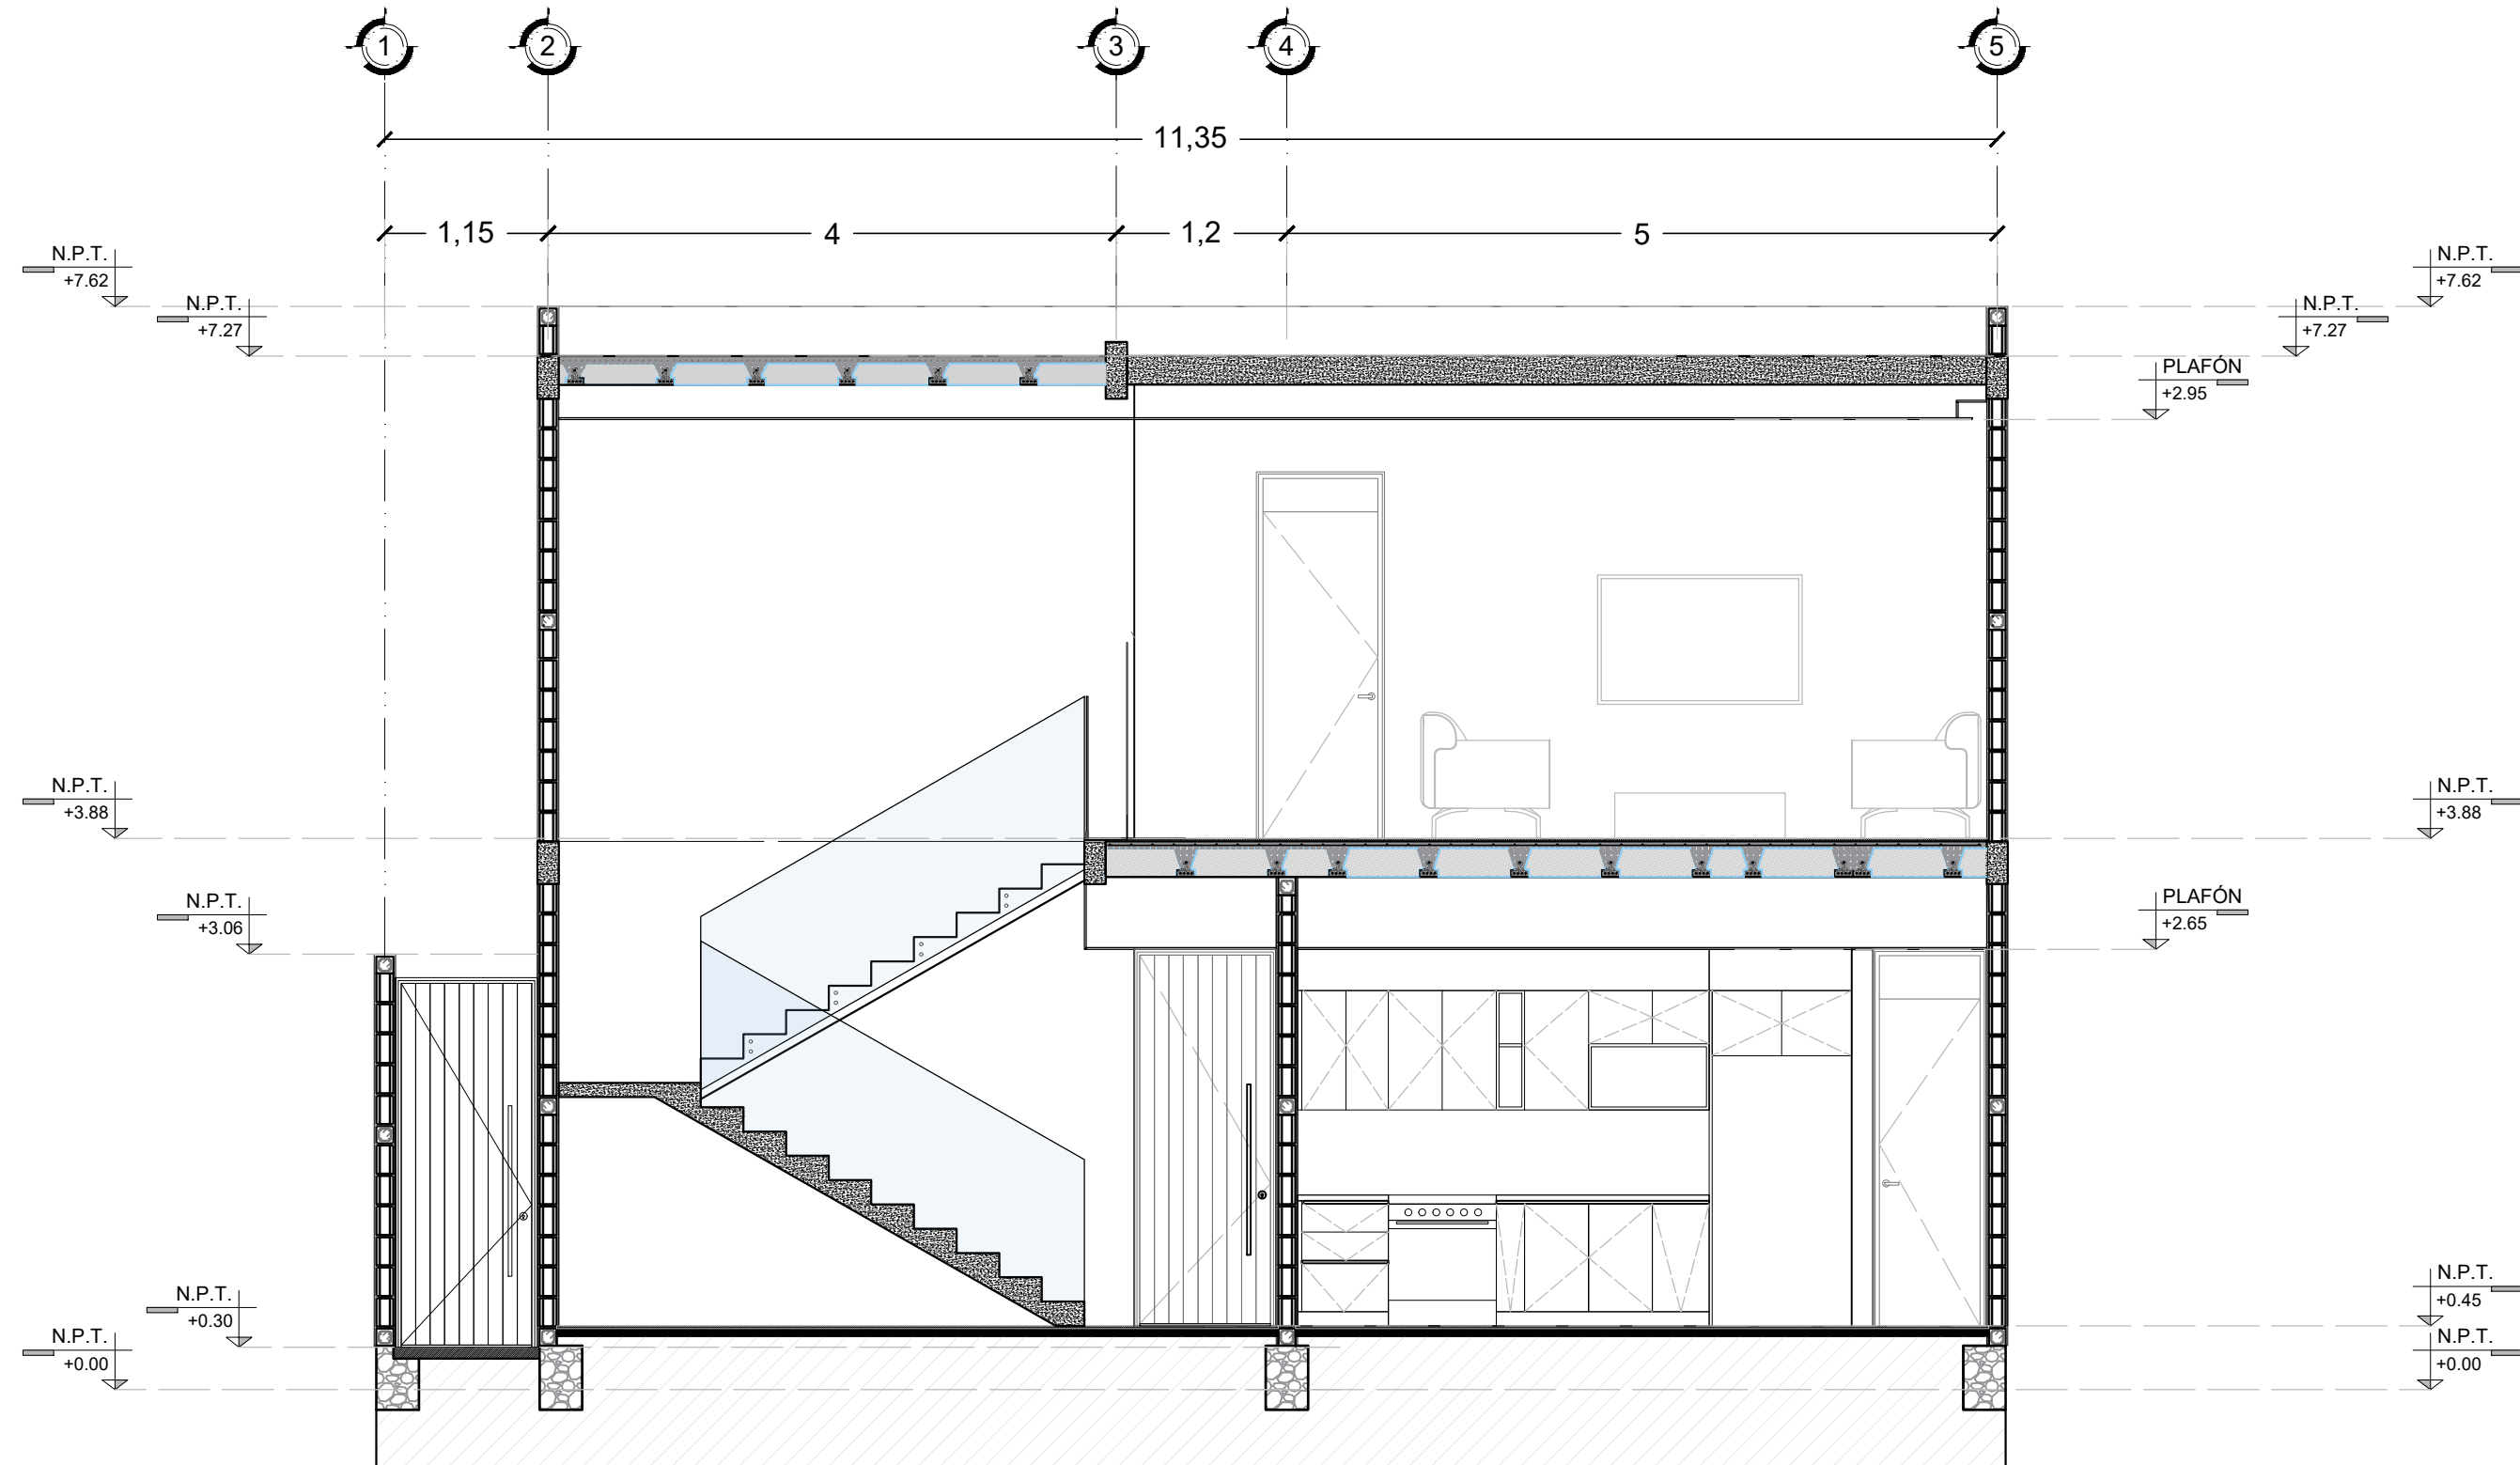


ARQCORTE C-C

ESCALA 36"x24": 1:50
ESCALA 17"x11": 1:100

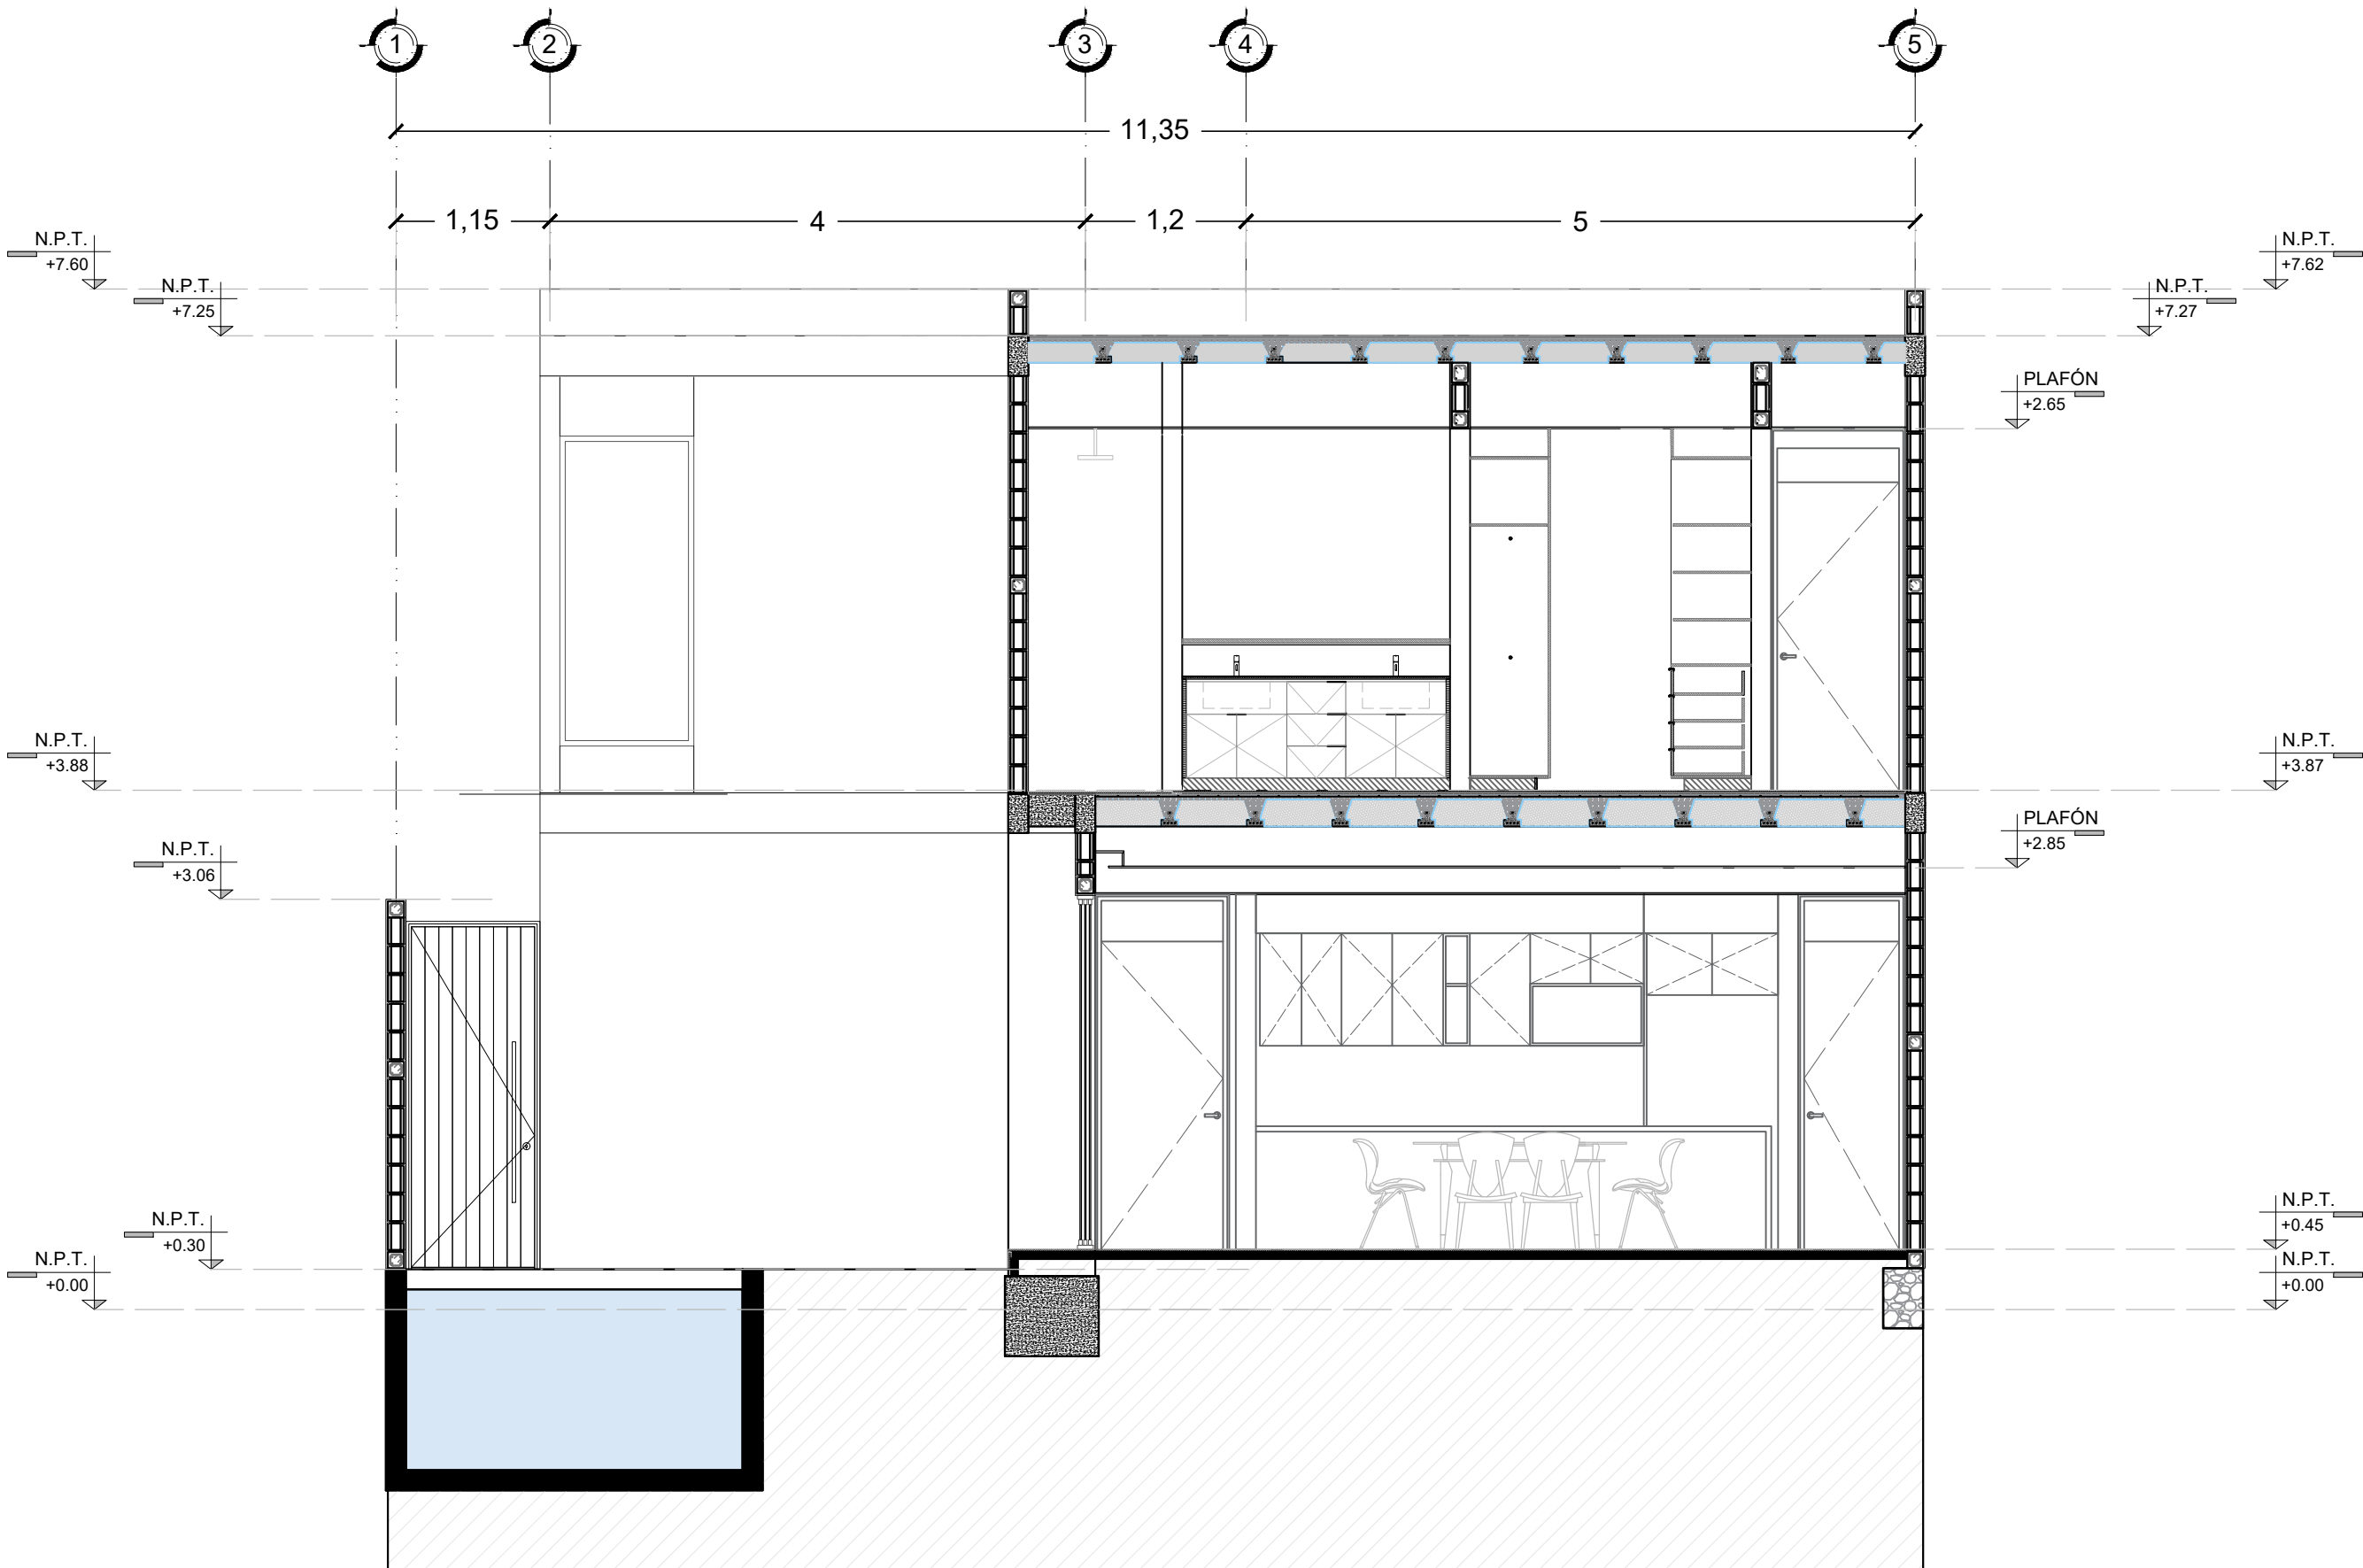


ARQCORTE D-D

ESCALA 36"x24": 1:50
ESCALA 17"x11": 1:100

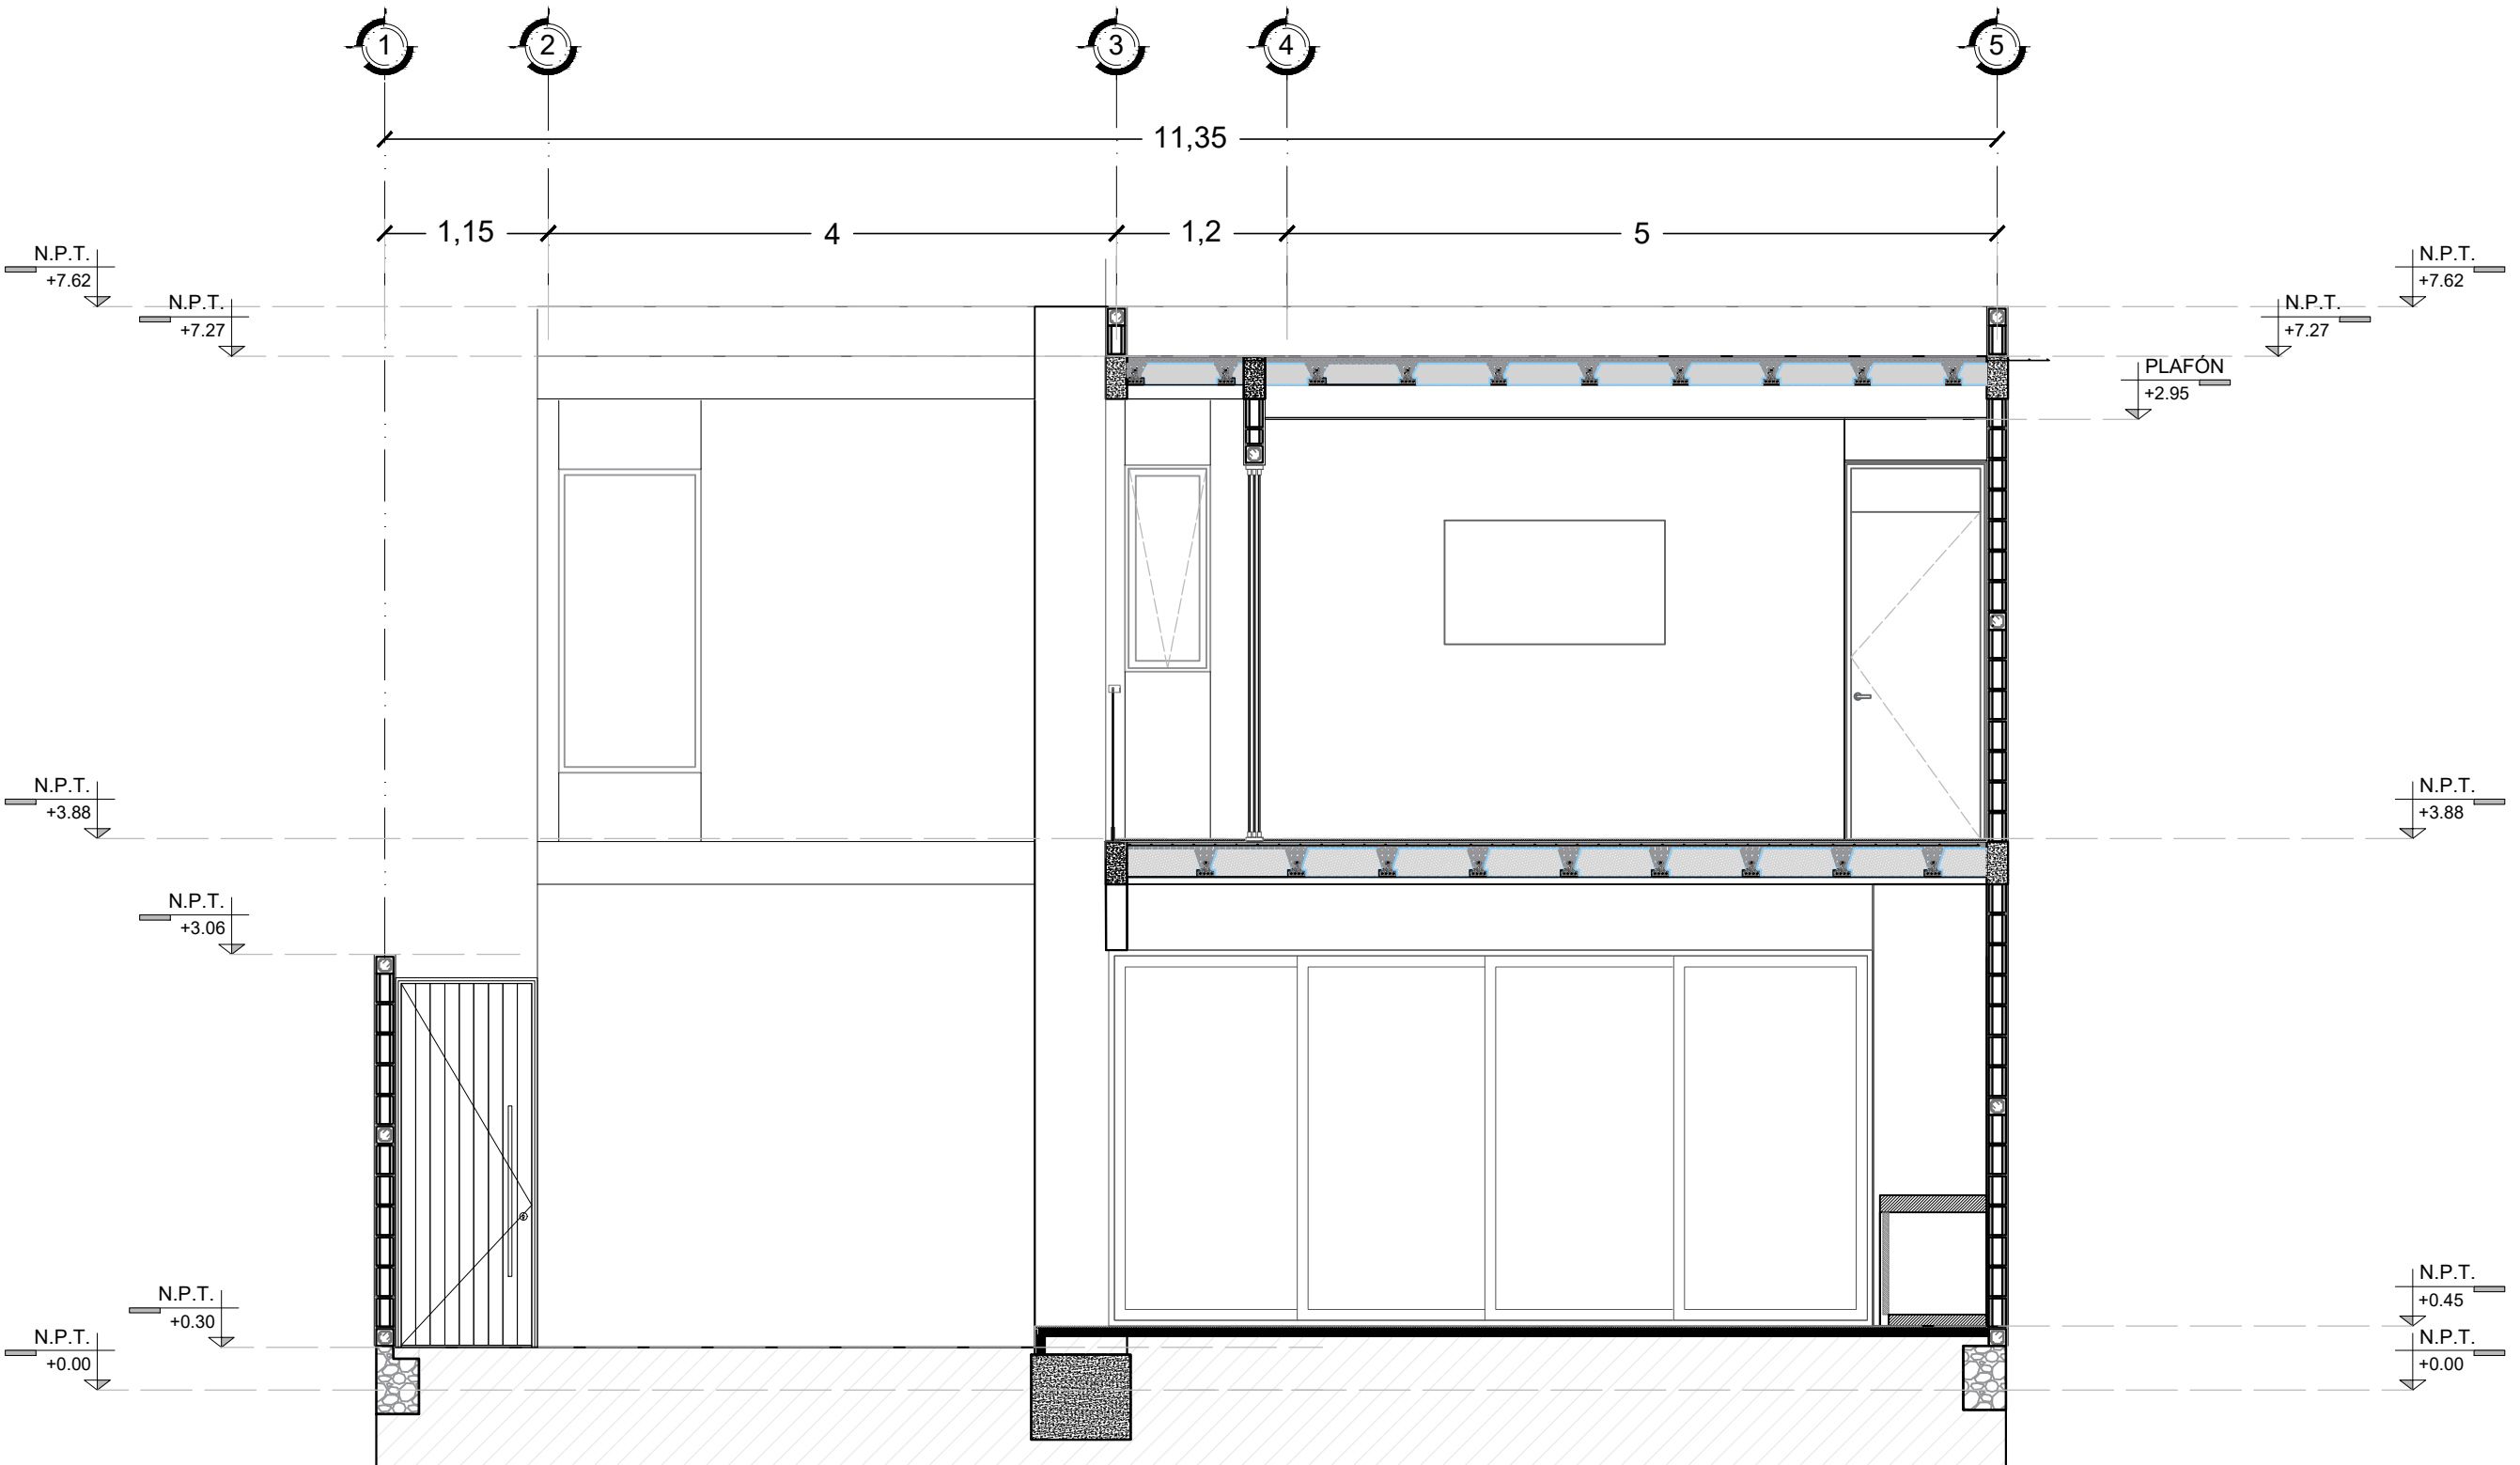

ARQCORTE E-E

ESCALA 36"x24": 1:50
ESCALA 17"x11": 1:100

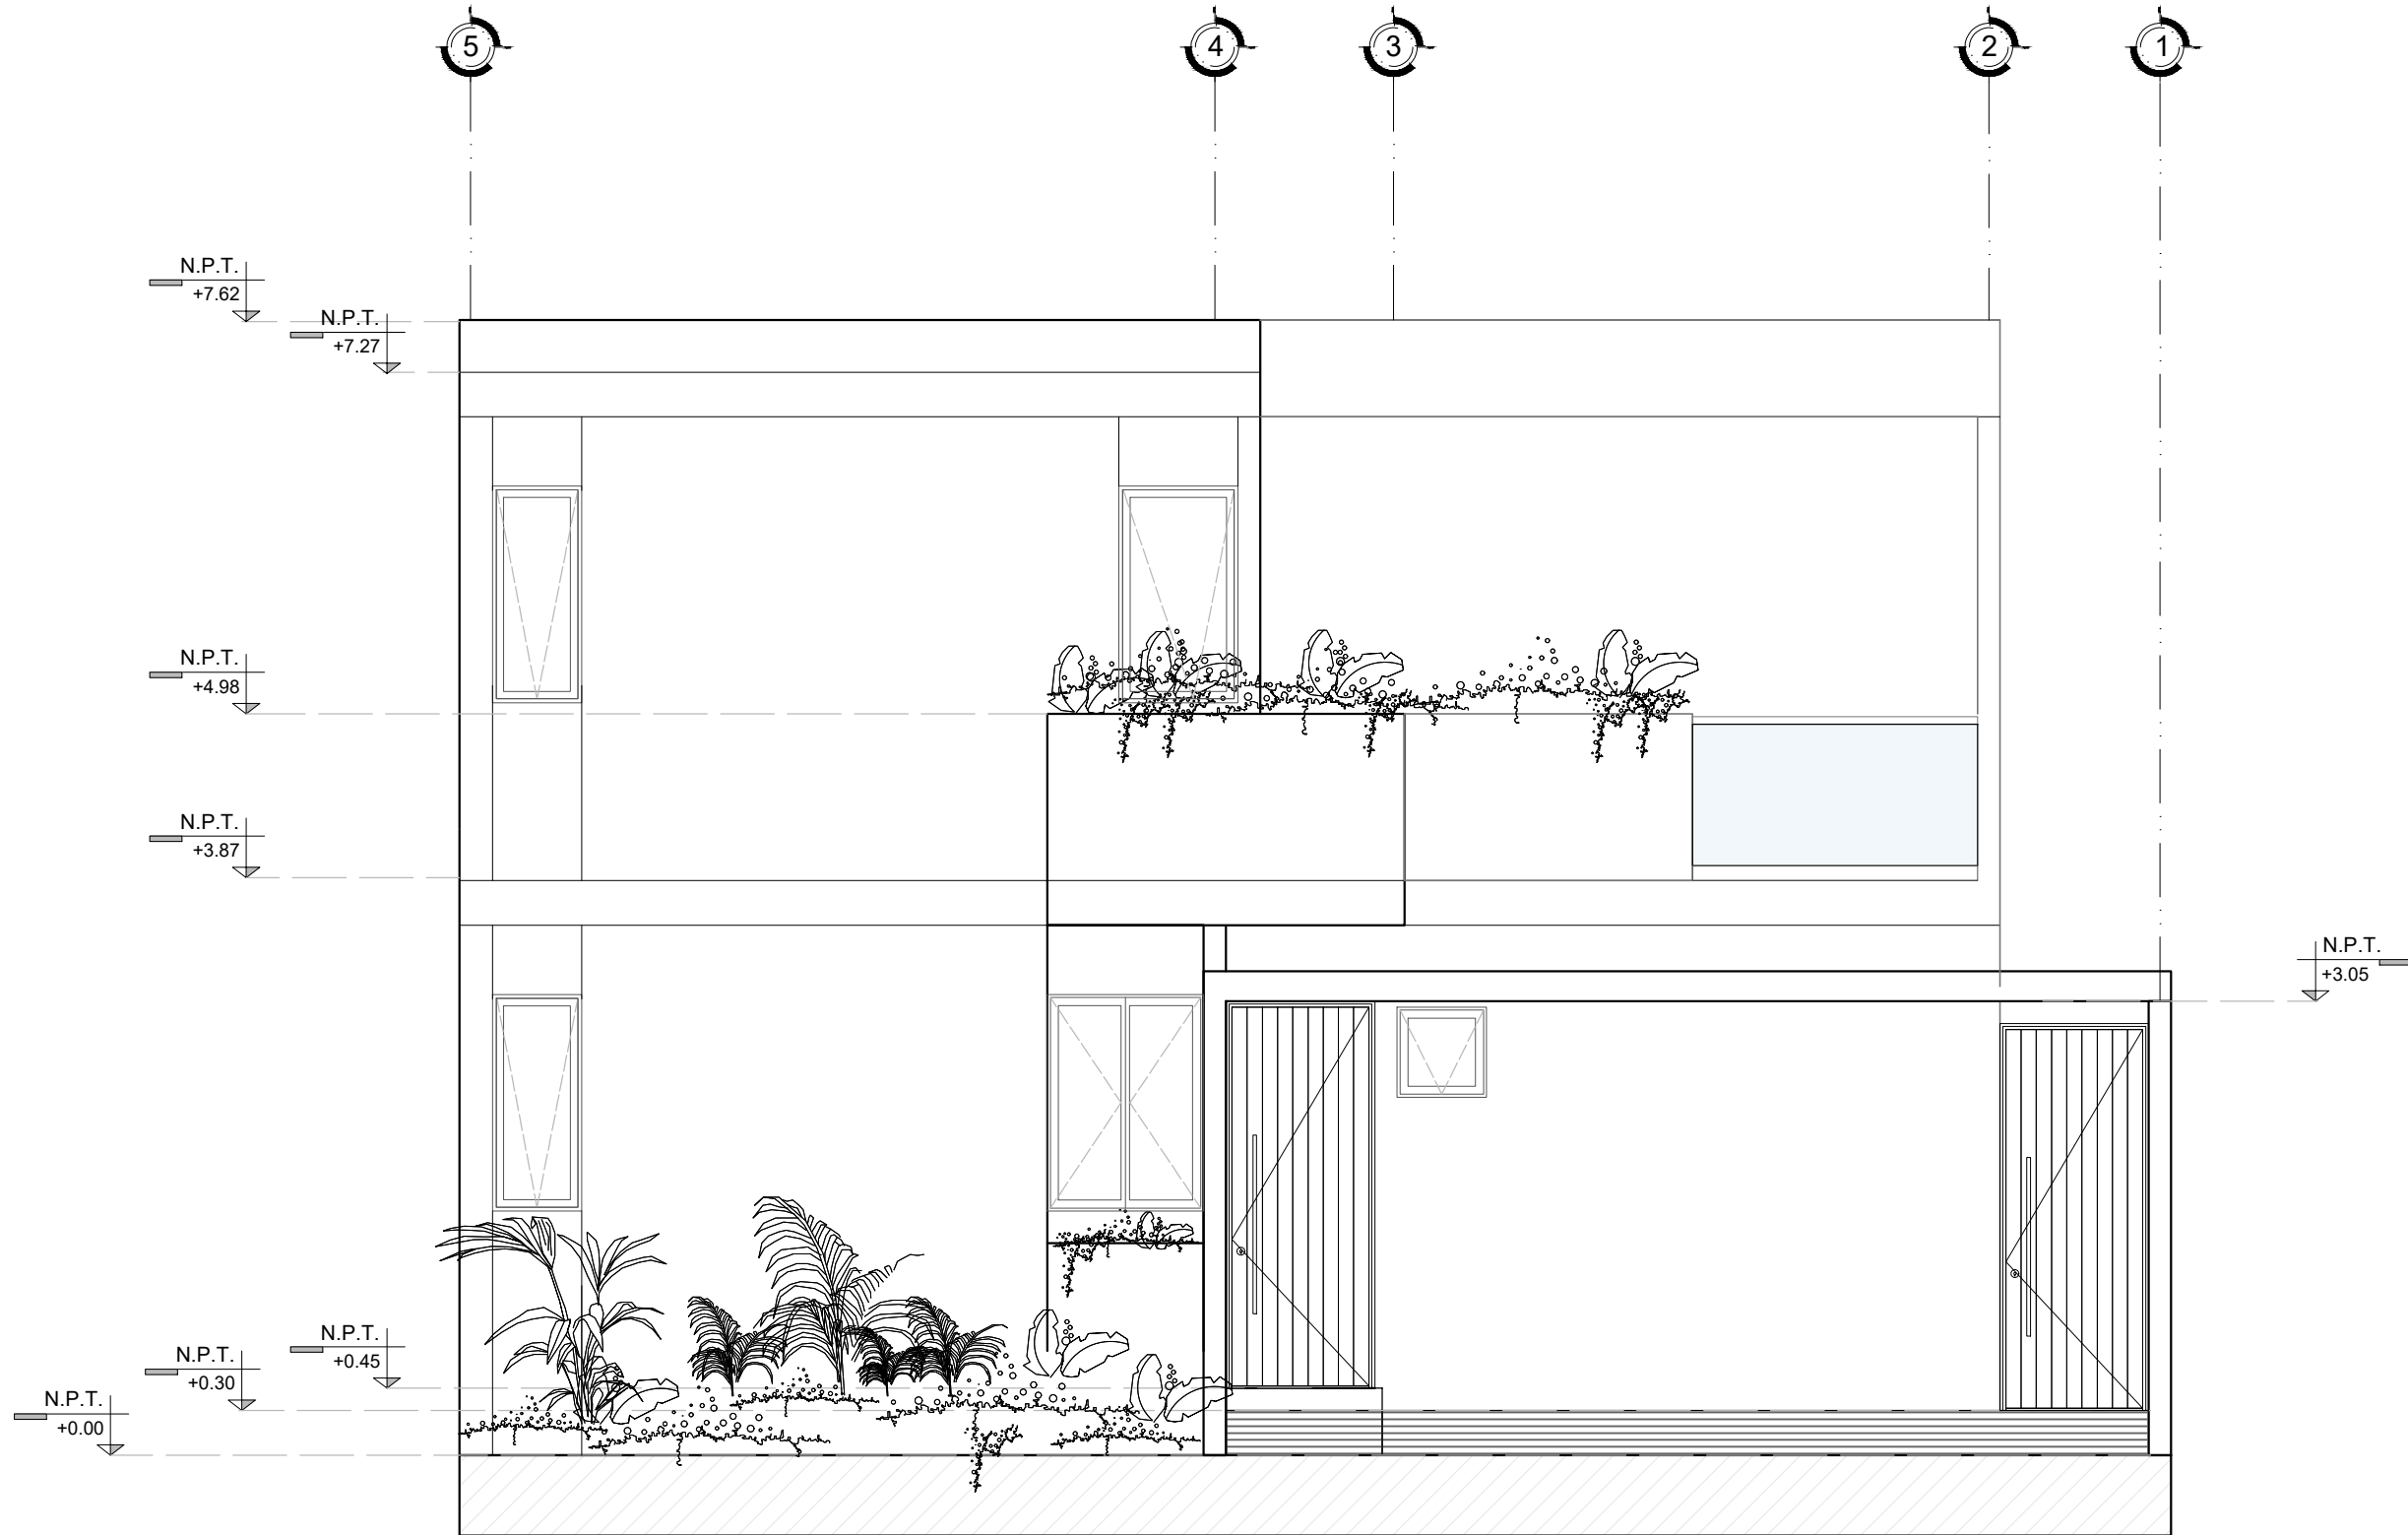

ARQFACHADA PRINCIPAL

ESCALA 36"x24": 1:50
ESCALA 17"x11": 1:100



ARQ FACHADA LATERAL

ESCALA 36"x24": 1:50
ESCALA 17"x11": 1:100

RESIDENCIAL KIMAKOL


TOP FLOOR®

Development

Durango #341, colonia Roma Norte, delegación Cuauhtémoc
C.P. 06700, CDMX

DIRECCIÓN:

TABLAJE CATASTRAL 20805
CHABLEKAL, MERIDA, YUCATÁN

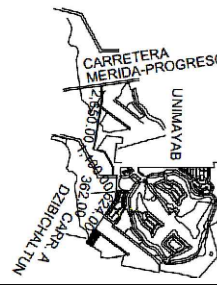

EMITIDO PARA CONSTRUCCIÓN

NOTAS

- Las cotas rigen el dibujo
- Revisar plano A0-00 para notas generales
- El plano arquitectonico rige sobre todos los proyectos
- El último plano aprobado será el de la fecha más actualizada
- El contratista rectificará en obra antes de ejecutar sus partidas las dimensiones y niveles indicados en este plano
- Cualquier discrepancia deberá consultarse con la supervisión arquitectónica de Topfloor®

SIMBOLOGÍA GENERAL

- INDICA MURO DE BLOCK
- INDICA PROYECCIÓN
- INDICA VACÍO
- INDICA VENTANA
- INDICA EJE
- INDICA CORTE
- INDICA NIVEL DE PISO TERMINADO EN PLANTA
- INDICA NIVEL DE PISO TERMINADO EN CORTE Y ALZADO


NOTAS:

TABLA DE ÁREAS:

AREA	M2
Construccion	258.50
Area Libre	93.95
Terrazas	44.26
Piscina	14.93

PROPIETARIO:

RESIDENCIAL KIMAKOL

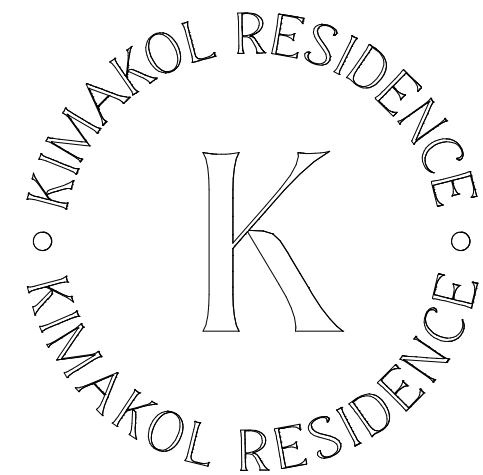

FECHA

3 agosto 2026

NIVEL

FACHADA

TIPO DE PLANO

PROTOTIPO 3

PLANO

ARQUITECTÓNICO


ESCALA 36"x24"

ESC. 1:50

ESCALA 11"x17"

ESC. 1:25

NORTE

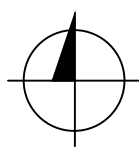

CLAVE

ARQ-PT3-05