



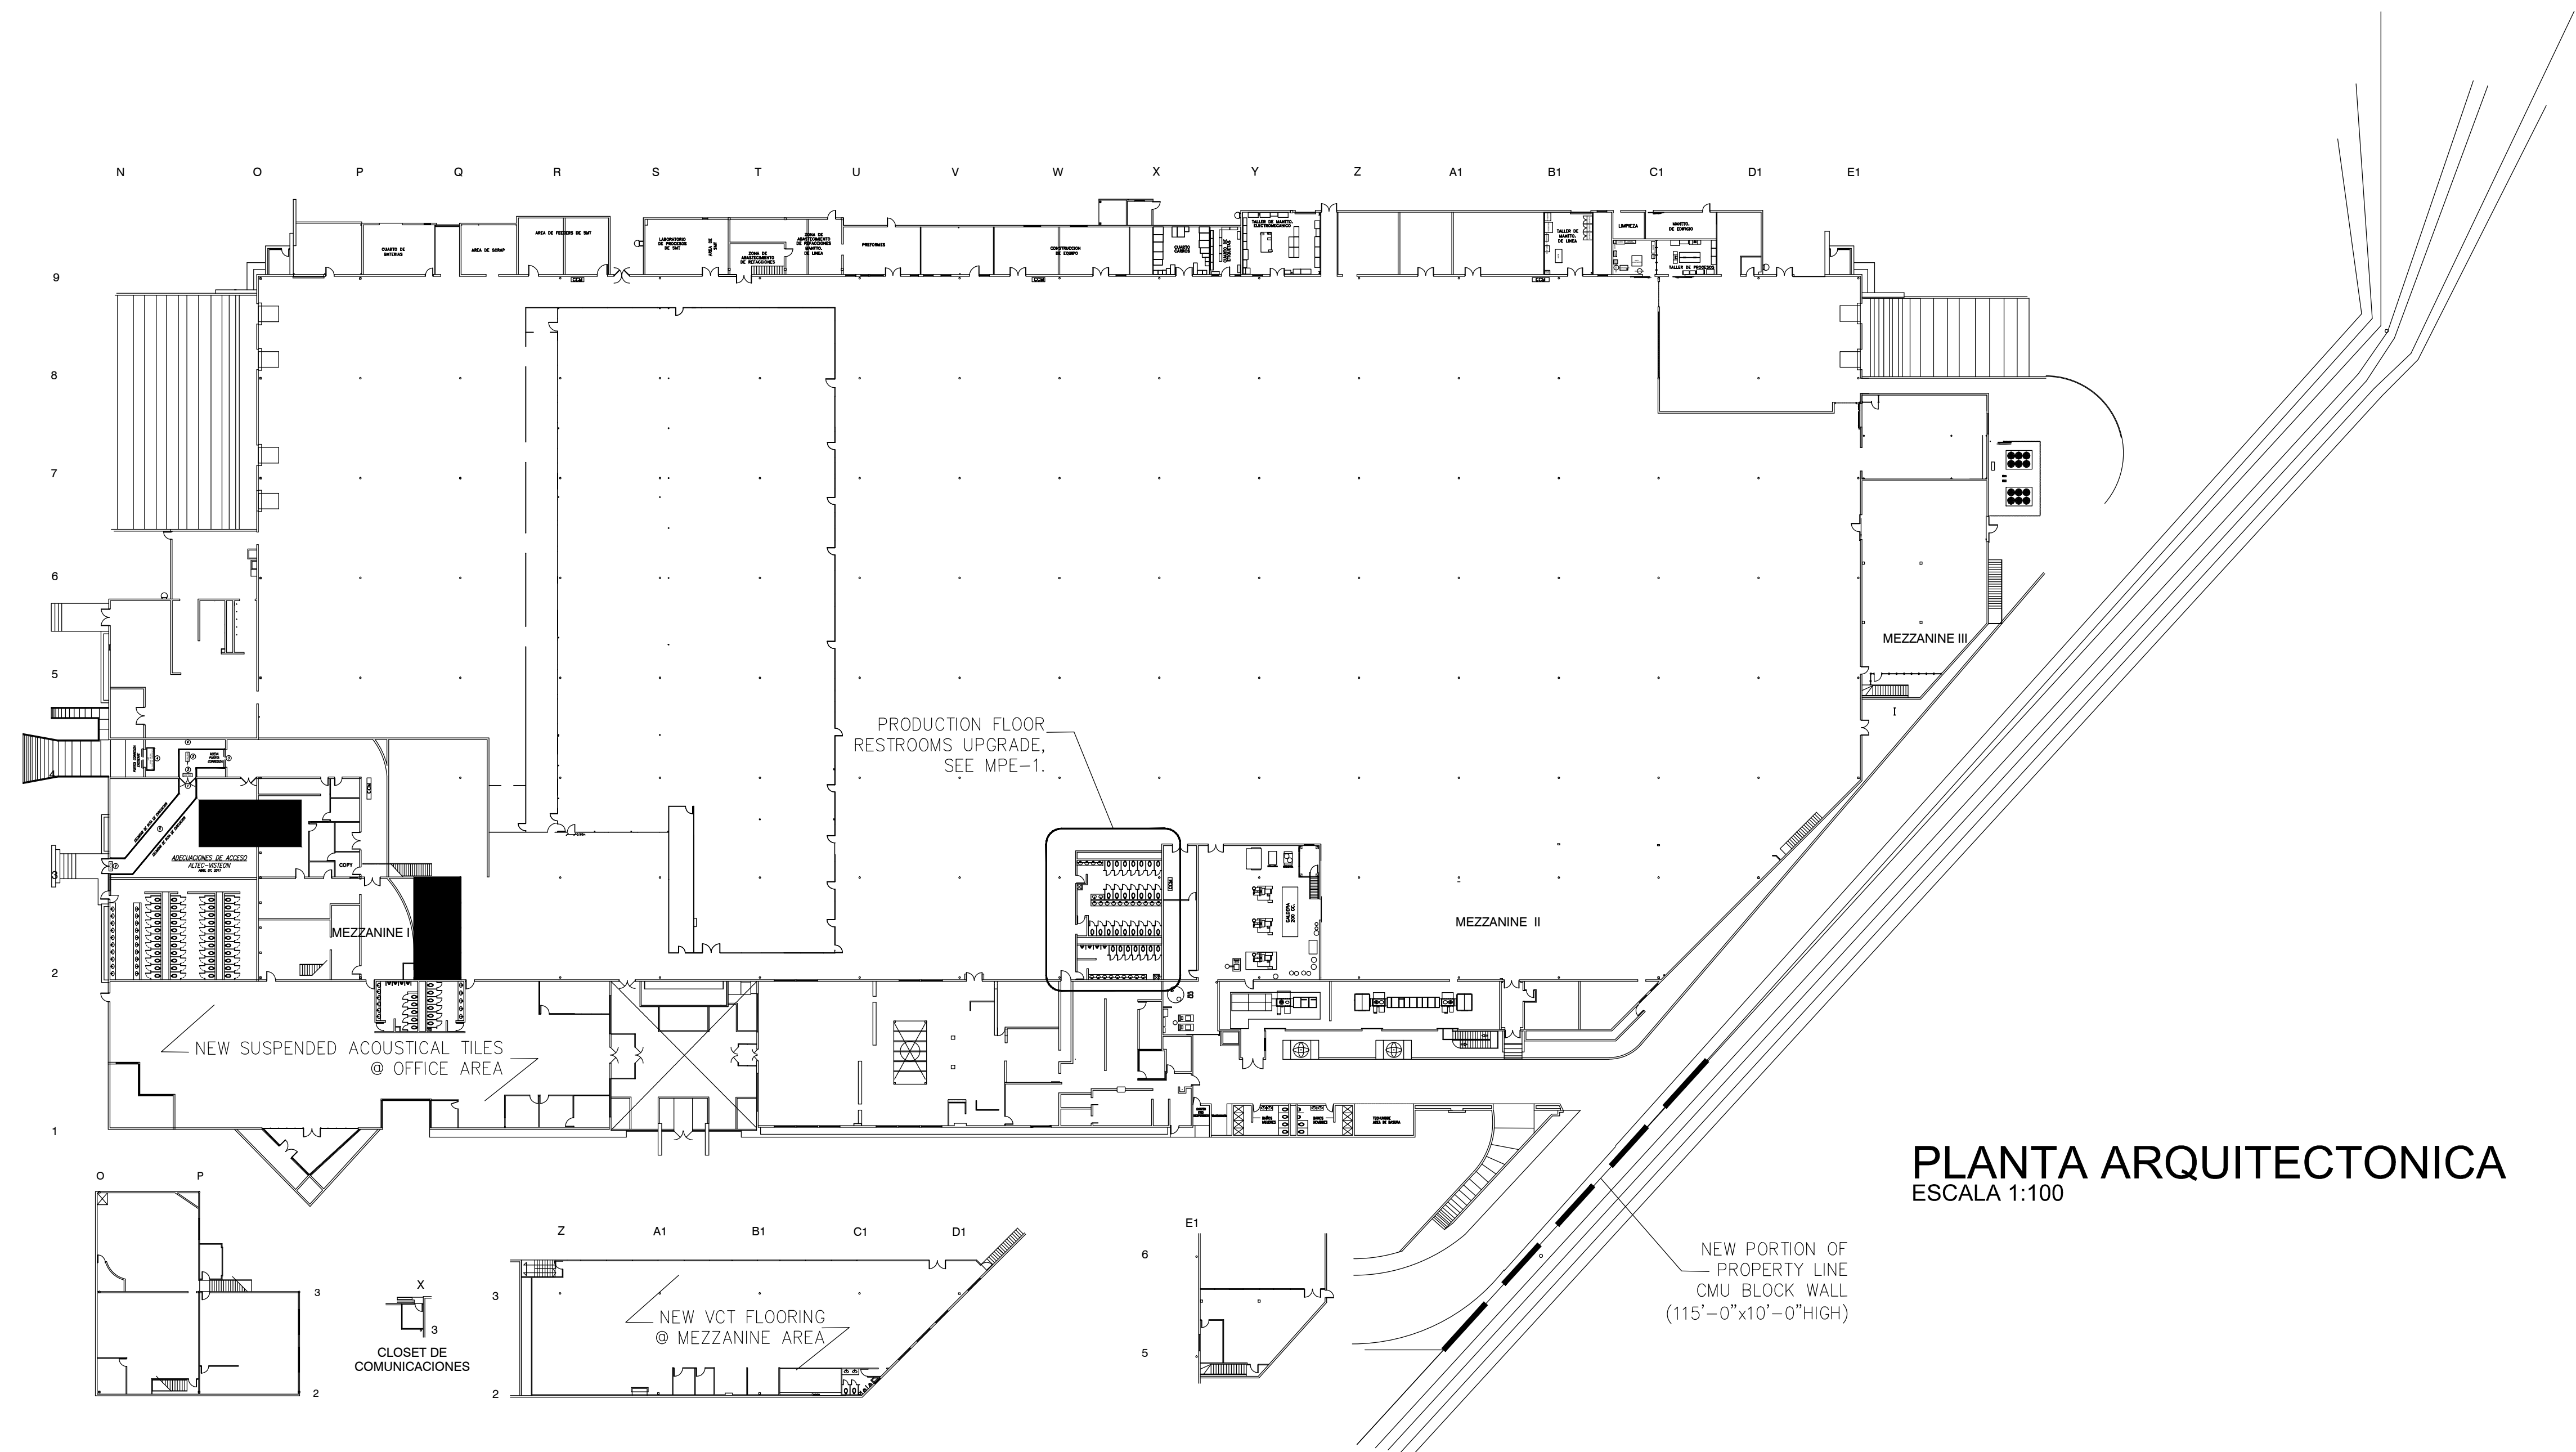


PLANTA ARQUITECTONICA  
ESCALA 1:100

MEZZANINE 1  
ESCALA 1:500

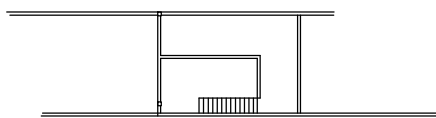


MEZZANINE 2  
ESCALA 1:500

MEZZANINE 3  
ESCALA 1:500

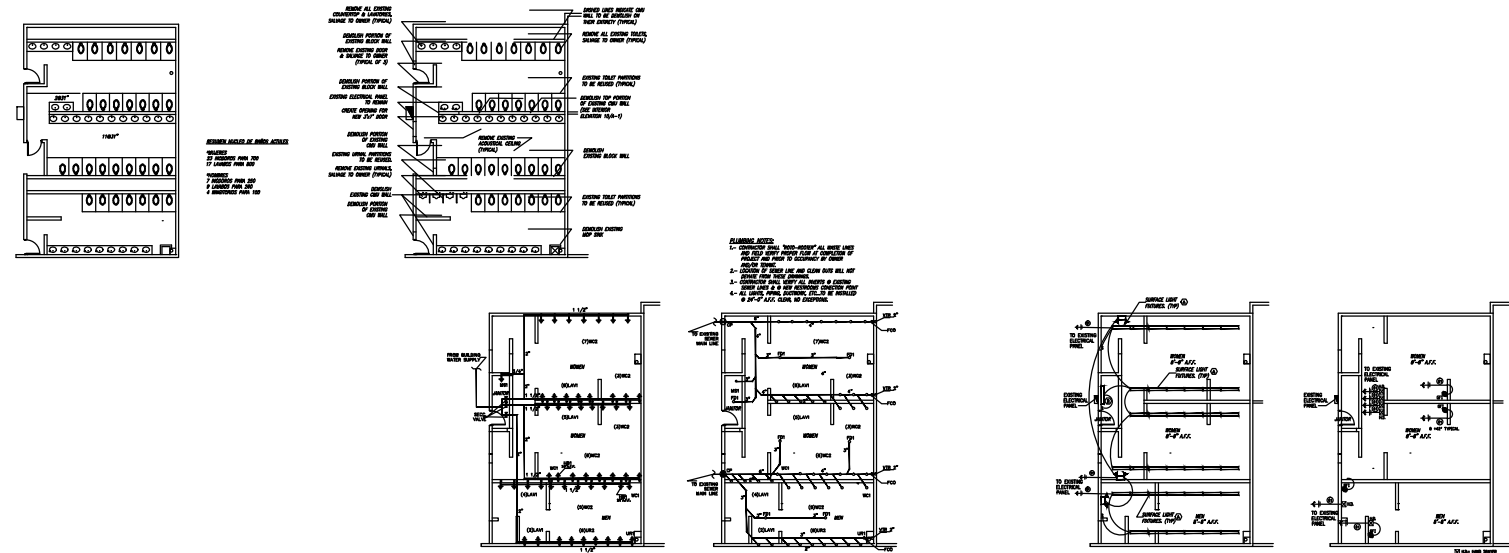

MEZZANINE 4  
ESCALA 1:500

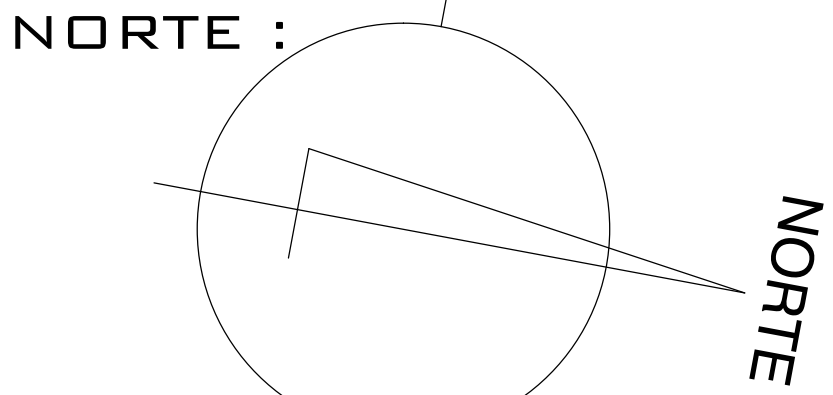

DIRECTOR RESPONSABLE DE OBRA :

REVISIONES :

PERITO CORRESPONSABLE DE OBRA:

CUADRO DE SUPERFICIES:

SUP. P.B=20,942.43.00 M2  
SUP. MEZZANINES =  
1,422.67 M2

NOMBRE DEL PROYECTO :

N. ALTEC

UBICACION :  
PARQUE INDUSTRIAL  
SAUCITO  
PERIF. DE LA JUVENTUD

NOMBRE DE PLANOS :  
PLANO  
ARQUITECTONICO

COTAS :  
METROS  
ESCALA :  
INDICADAS

FECHA :  
FEBRERO  
2019

CLAVE DE PLANO :

PA-01